

Coupe A- A" du seuil reconstruit et de la passe à poissons

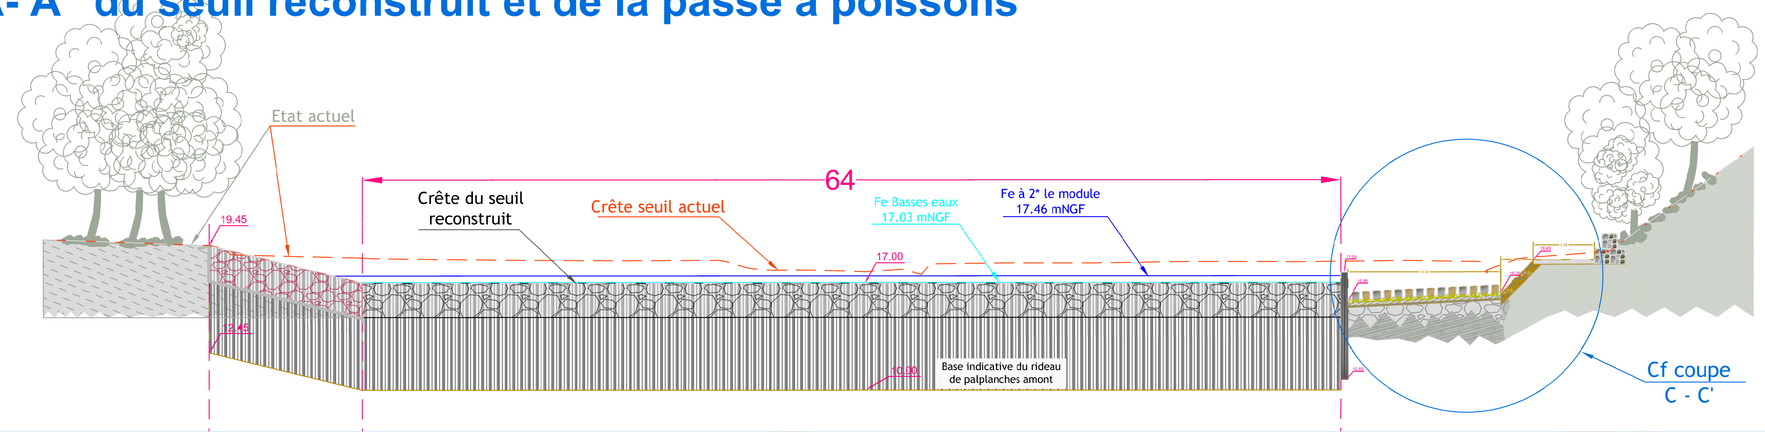


Ech: 1/200

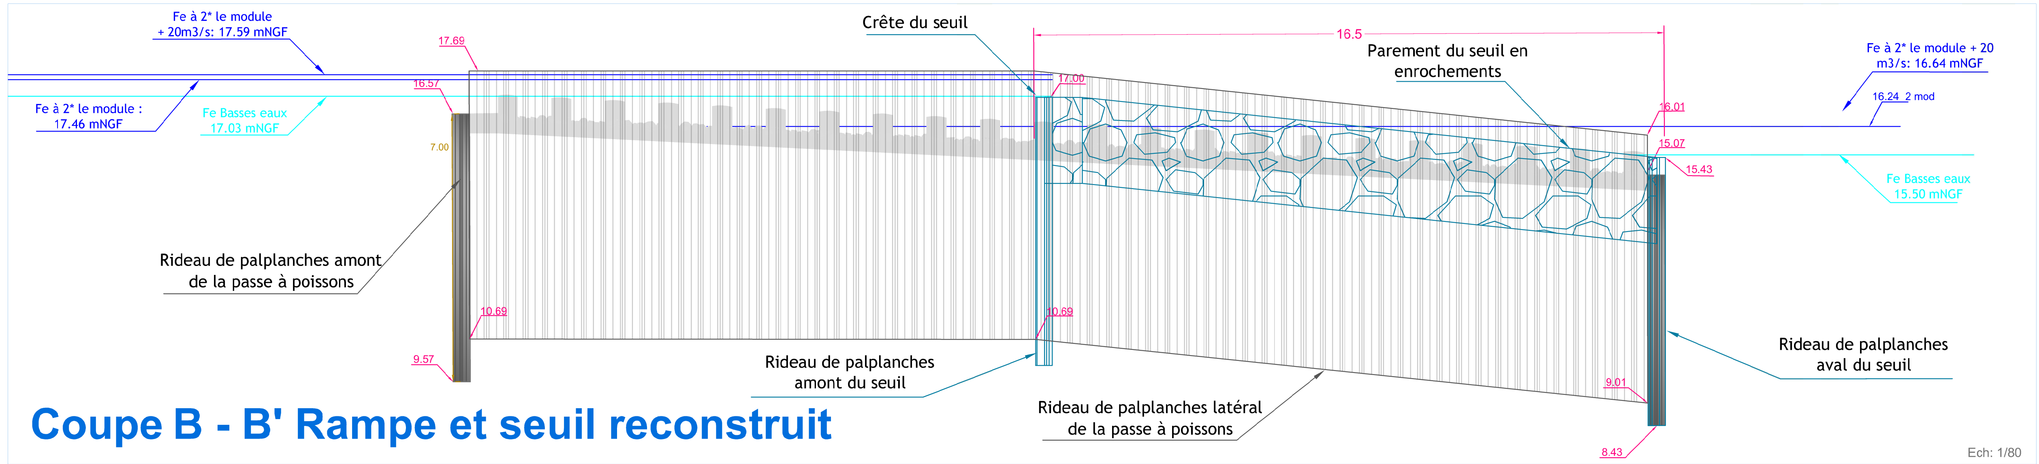


Coupe B - B' Rampe et seuil reconstruit

Ech: 1/80

Coupe C - C' Rampe au droit de la crête du seuil

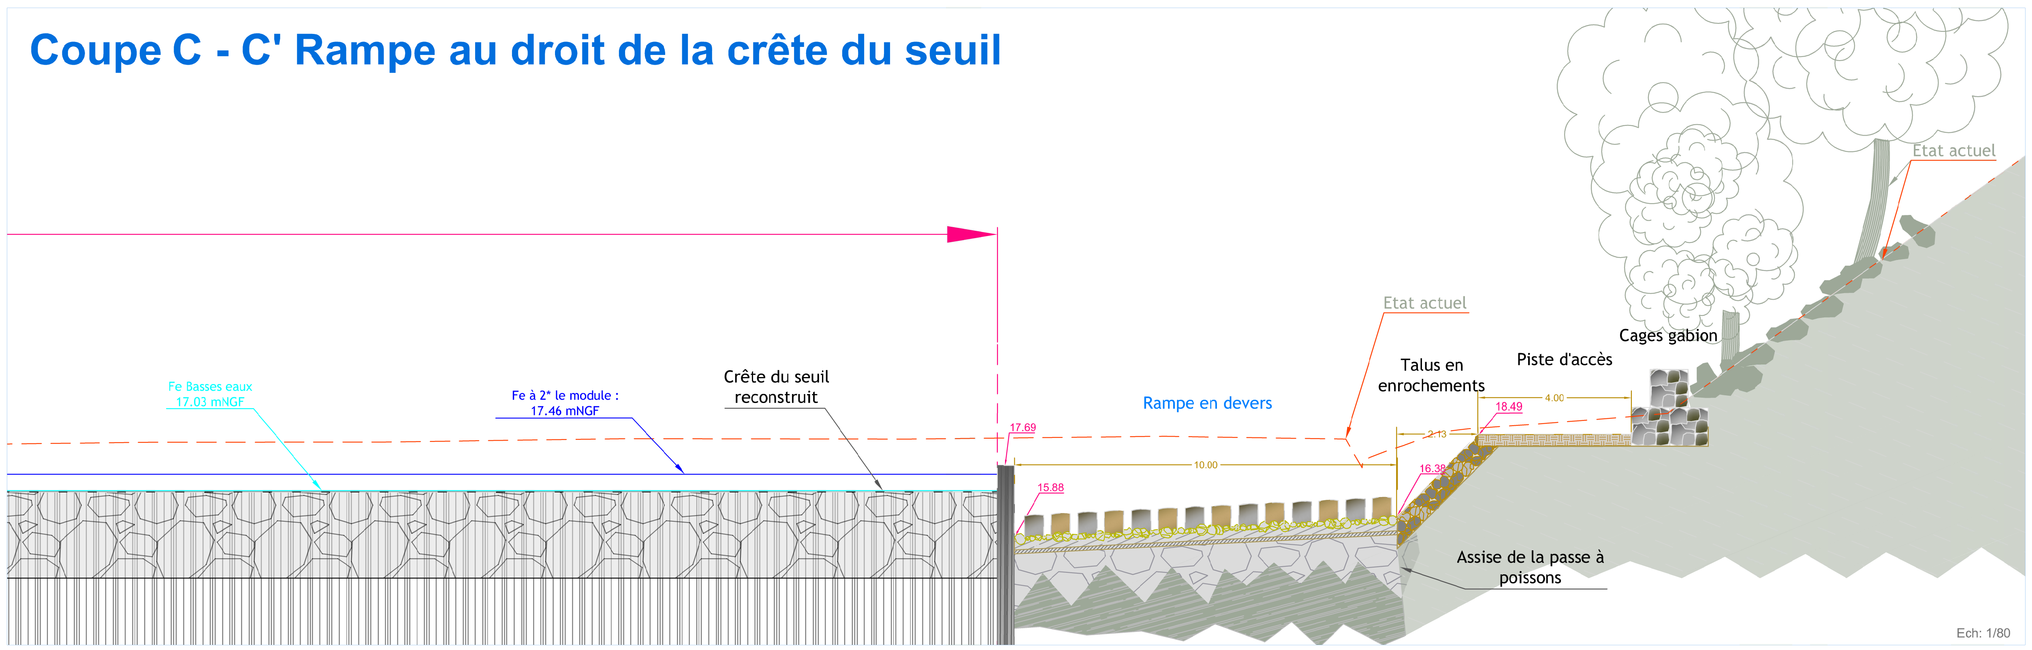


Ech: 1/80

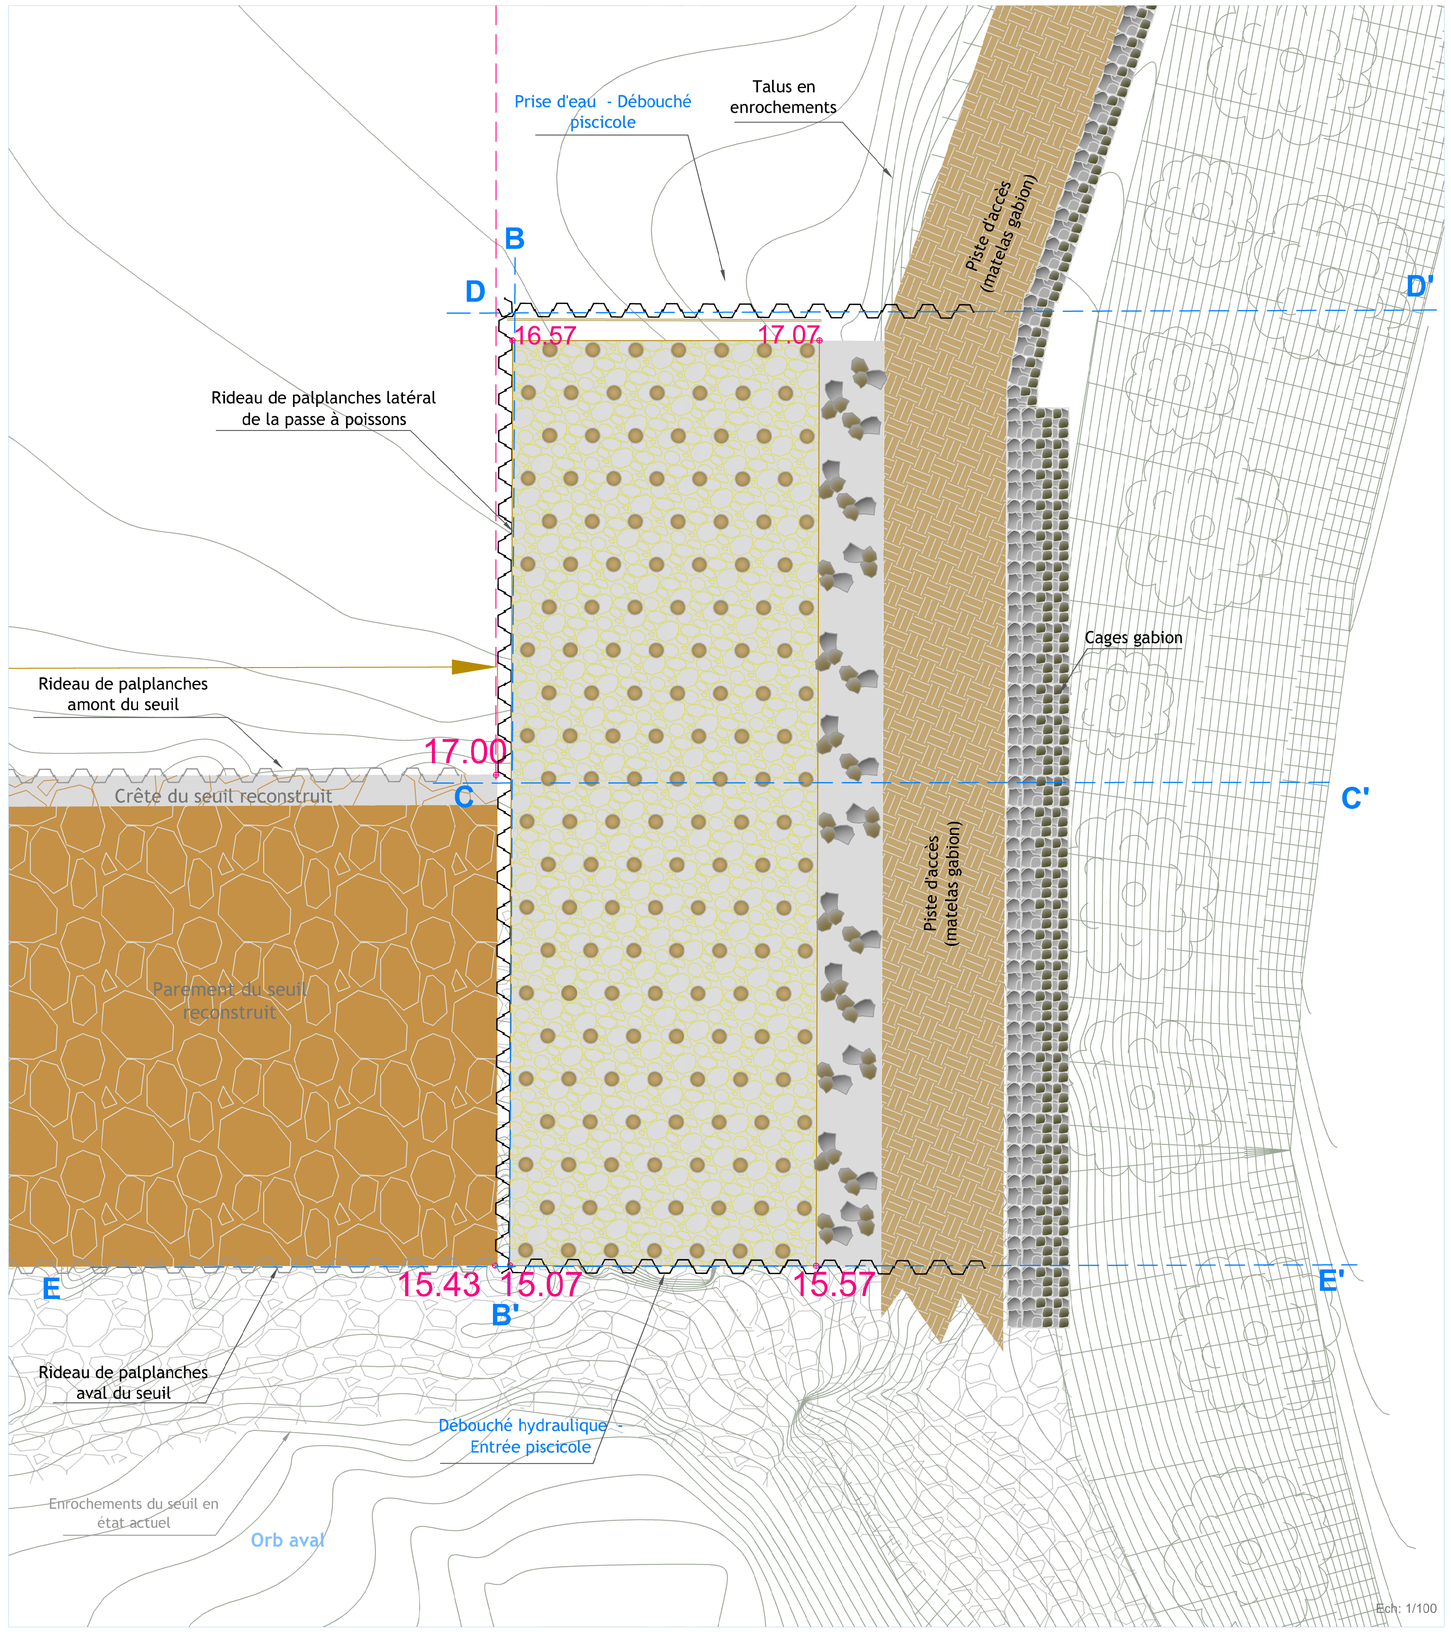


Ech: 1/100

Coupe D - D' Prise d'eau de la rampe et abords

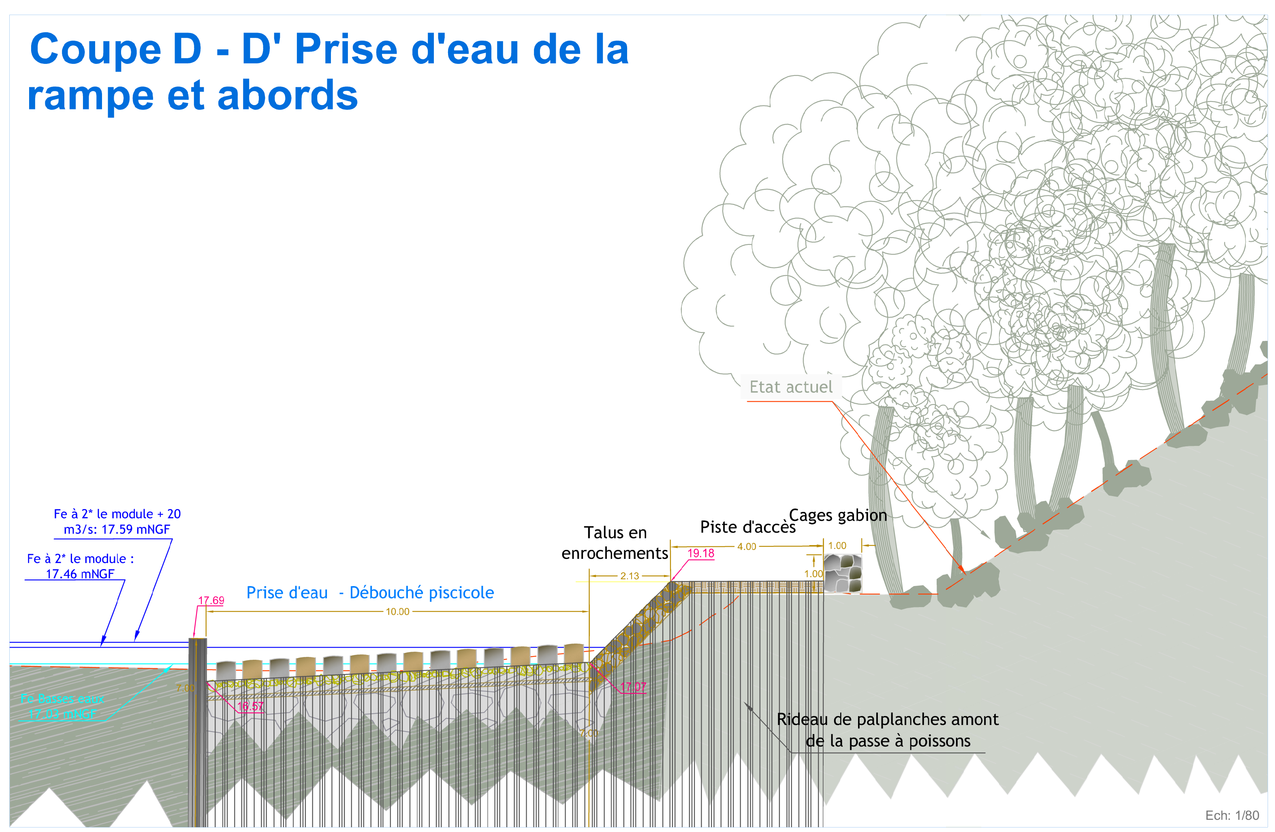

Ech: 1/80

Coupe E - E' Entrée piscicole de la rampe en pied du seuil et abords

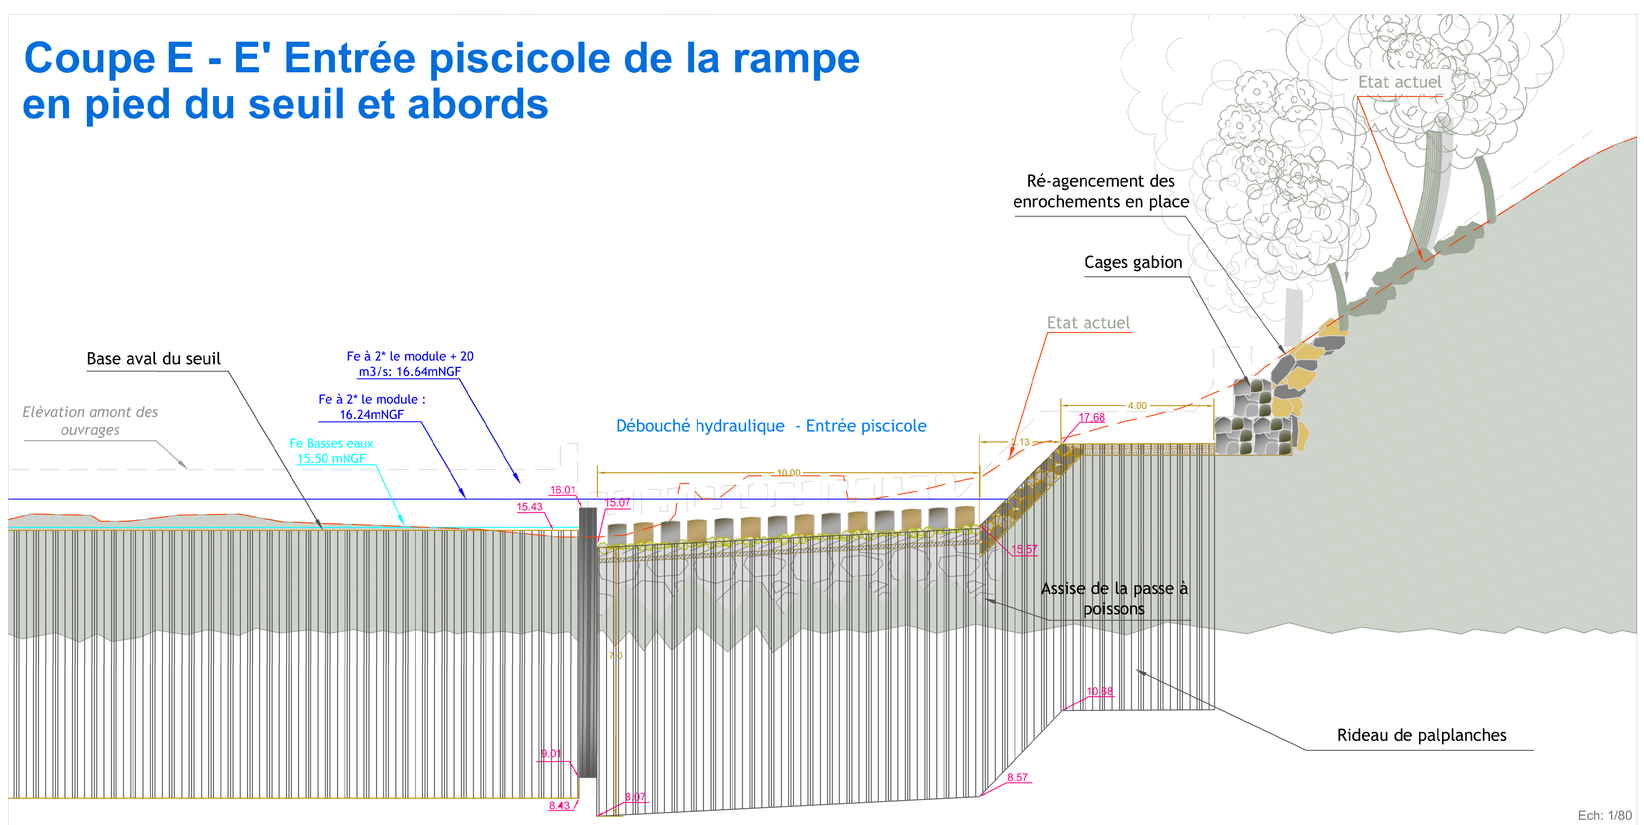

Ech: 1/80

SMVOL

Orb & Libron

oteis

Restauration de la continuité écologique en moyenne vallée de l'Orb

Avant projet

Equipement du seuil du Pont Gaston Doumergue

Vue en plan et coupes des ouvrages dans le site

Source du document : Gravelig

Scénario 2 Arasement partiel du seuil et rampe à macros-rugosité

8

Dossier : FL34.G.0012

Réalisation par M.Dufour	Vérifié par F. Aigouy - Ingénieur
Date	Modifications
/11/2016	version 1.1

Format : P.en imprimé le :