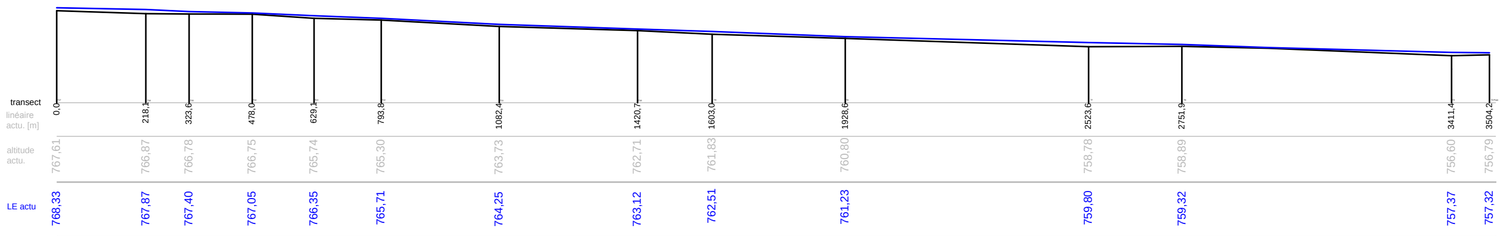

D:\daniel\RAF\Dessin\symboles\logodepartement-doubs.jpg

Projet de restauration du Valouson

Profil en long actuel

N° Projet:

Dessin N°: ES18-03100

FORMAT: 630 x 297mm

ECHELLE: 1 : 10'000 / 1000

Téléos Suisse Sàrl
Les Rangiers 11 E
CH-2883 MONTMELON
tel.: 078 / 743 48 00
www.teleos.info

	MODIFICATIONS	DATE	DESSIN	CONTR
.		06.03.18	dsch	gper
1				
2				
3				

Légende

- Linéaire actuel
- ligne d'eau
- Q2 actuel
- QMNA5 actuel

N W E S