



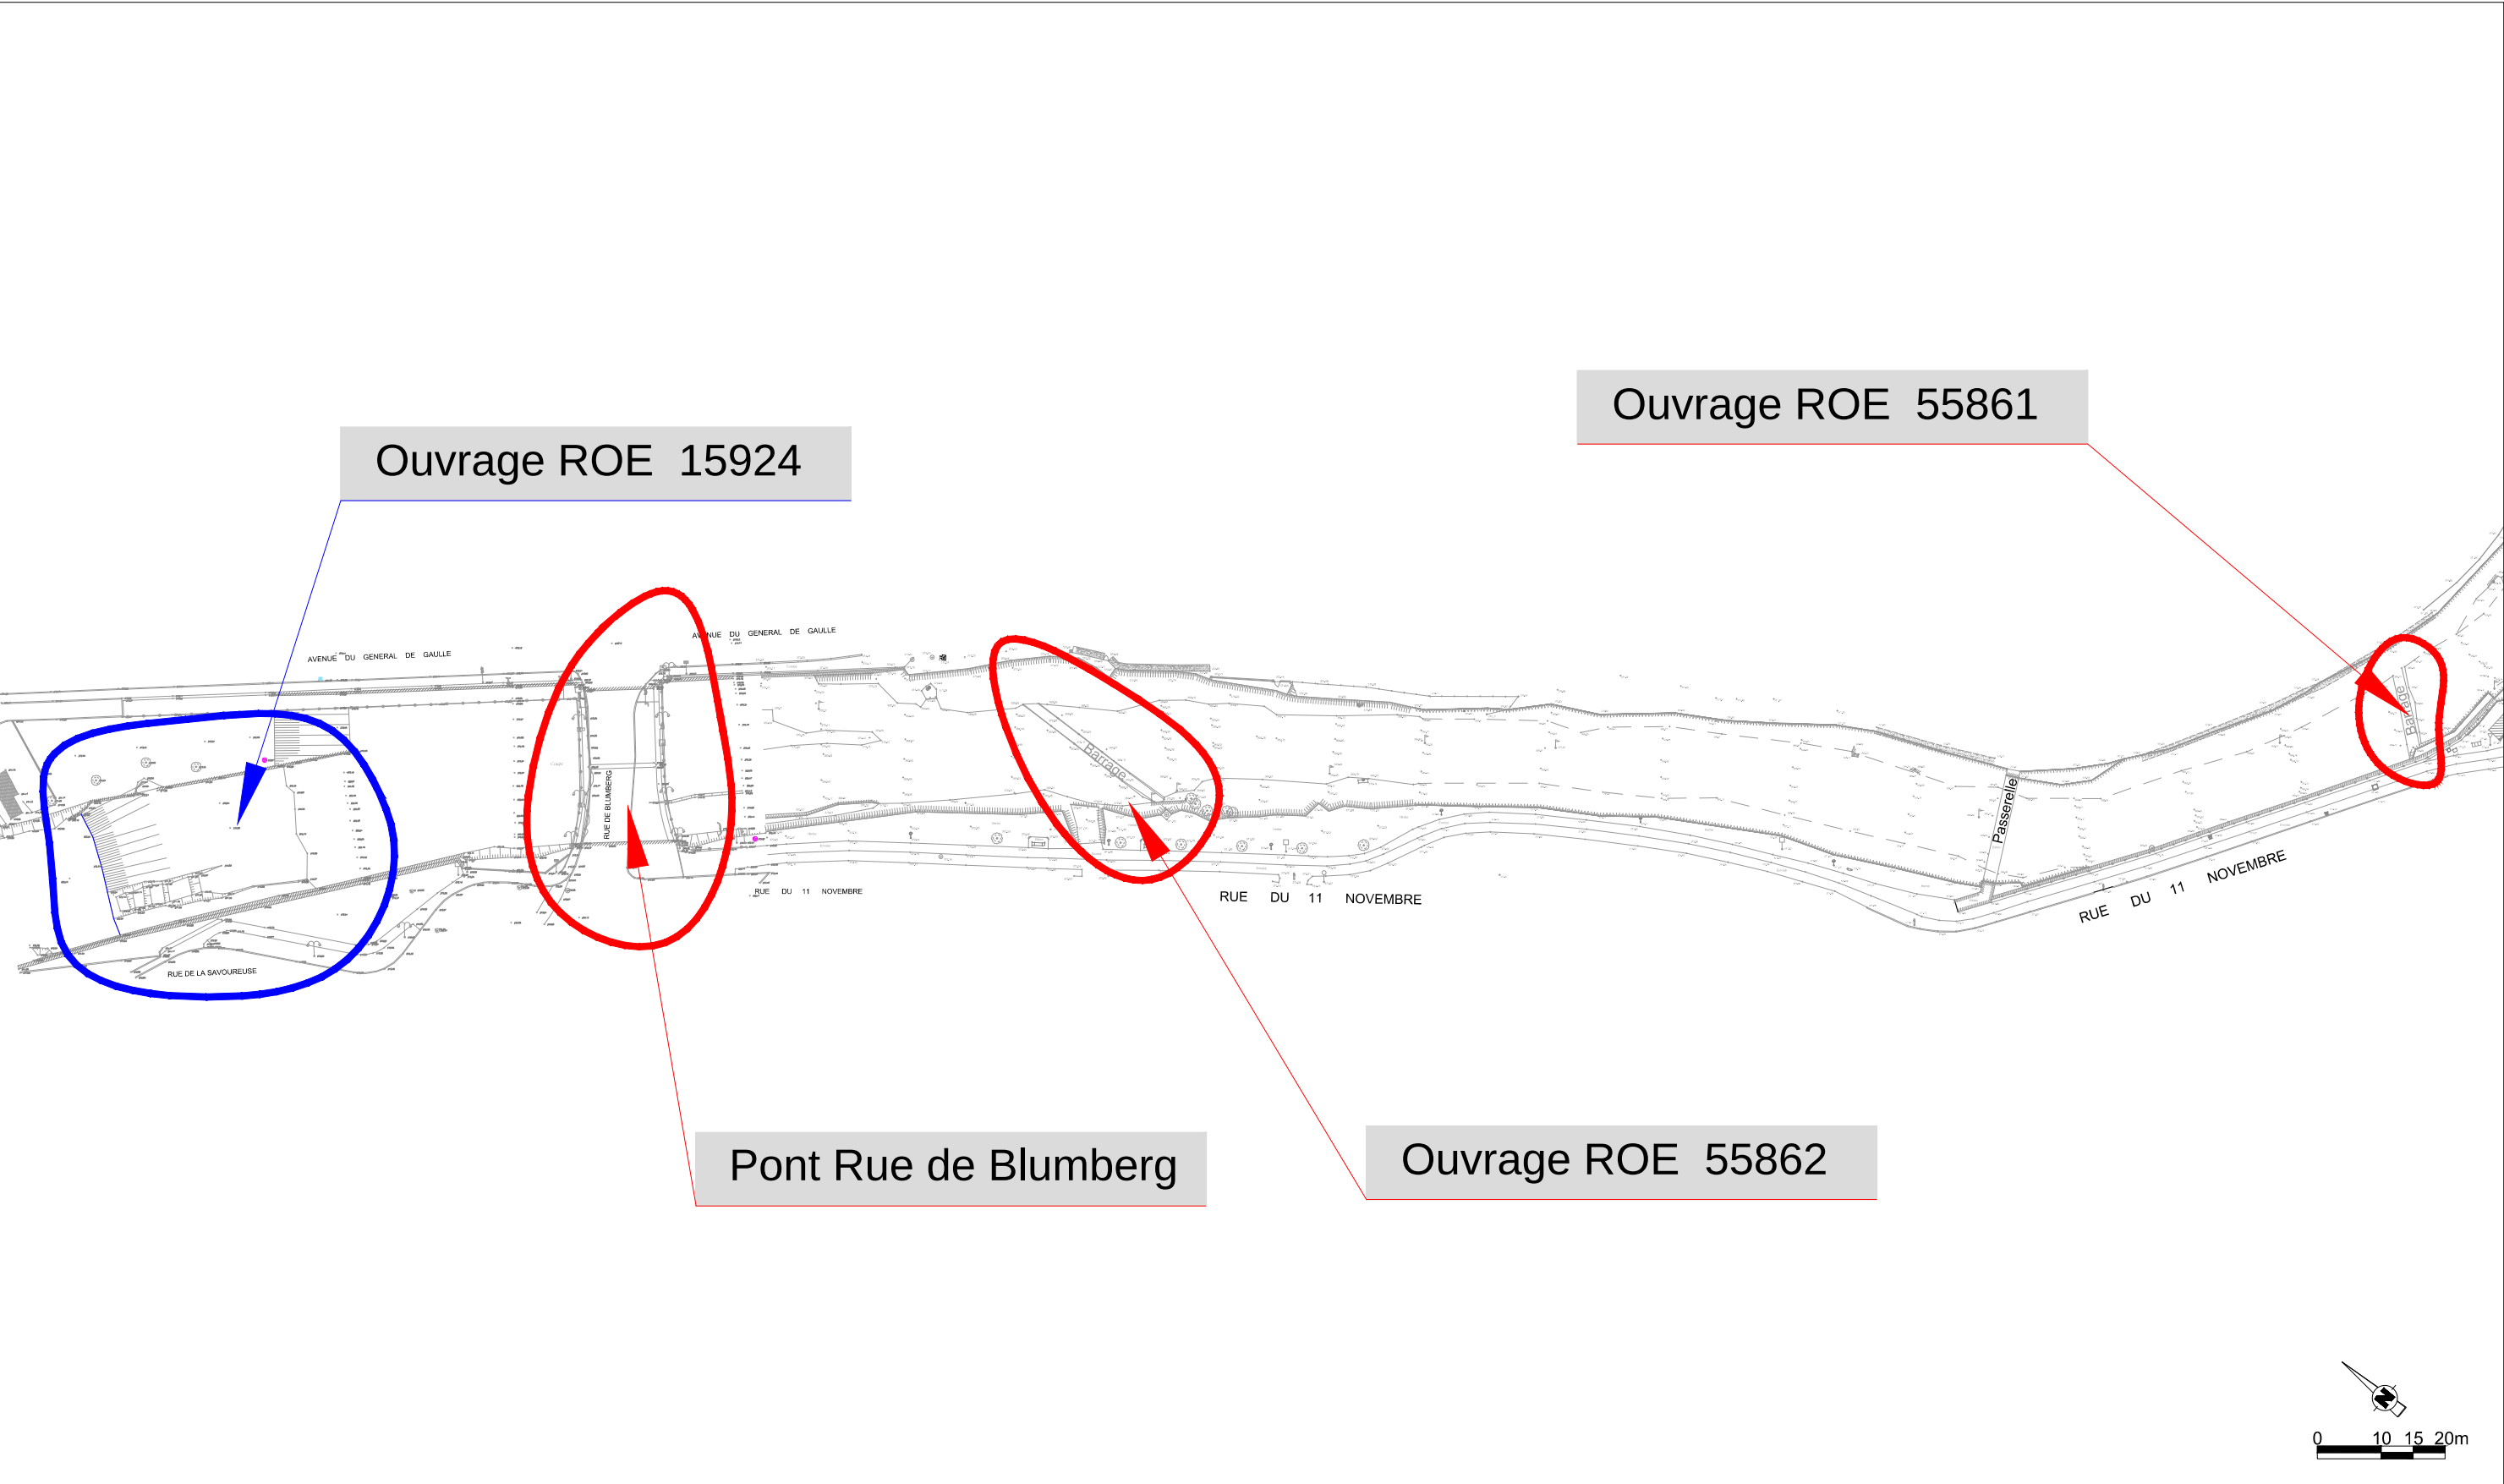


Maitre d'ouvrage : Lot 1 : Gand Belfort Communauté d'Agglomération Lot 2 : Ville de Valdoie	Restauration de la continuité écologique à Valdoie (90)	N° Affaire	4 63 2704	Etabli par : MHE	Vérifié par : CRI	N° Plan	Indice	Format
		Phase	PRO	Date : Janv. 2018	Date : Janv. 2018	1	A	A3
		Echelle	1/1000					
Maitre d'oeuvre : AGENCE DE STRASBOURG Espace Européen de l'Entreprise 15 avenue de l'Europe - 67300 SCHILTIGHEIM TEL: 03 88 04 04 00 - www.arteliagroup.com	Plan général Localisation des ouvrages à aménager							




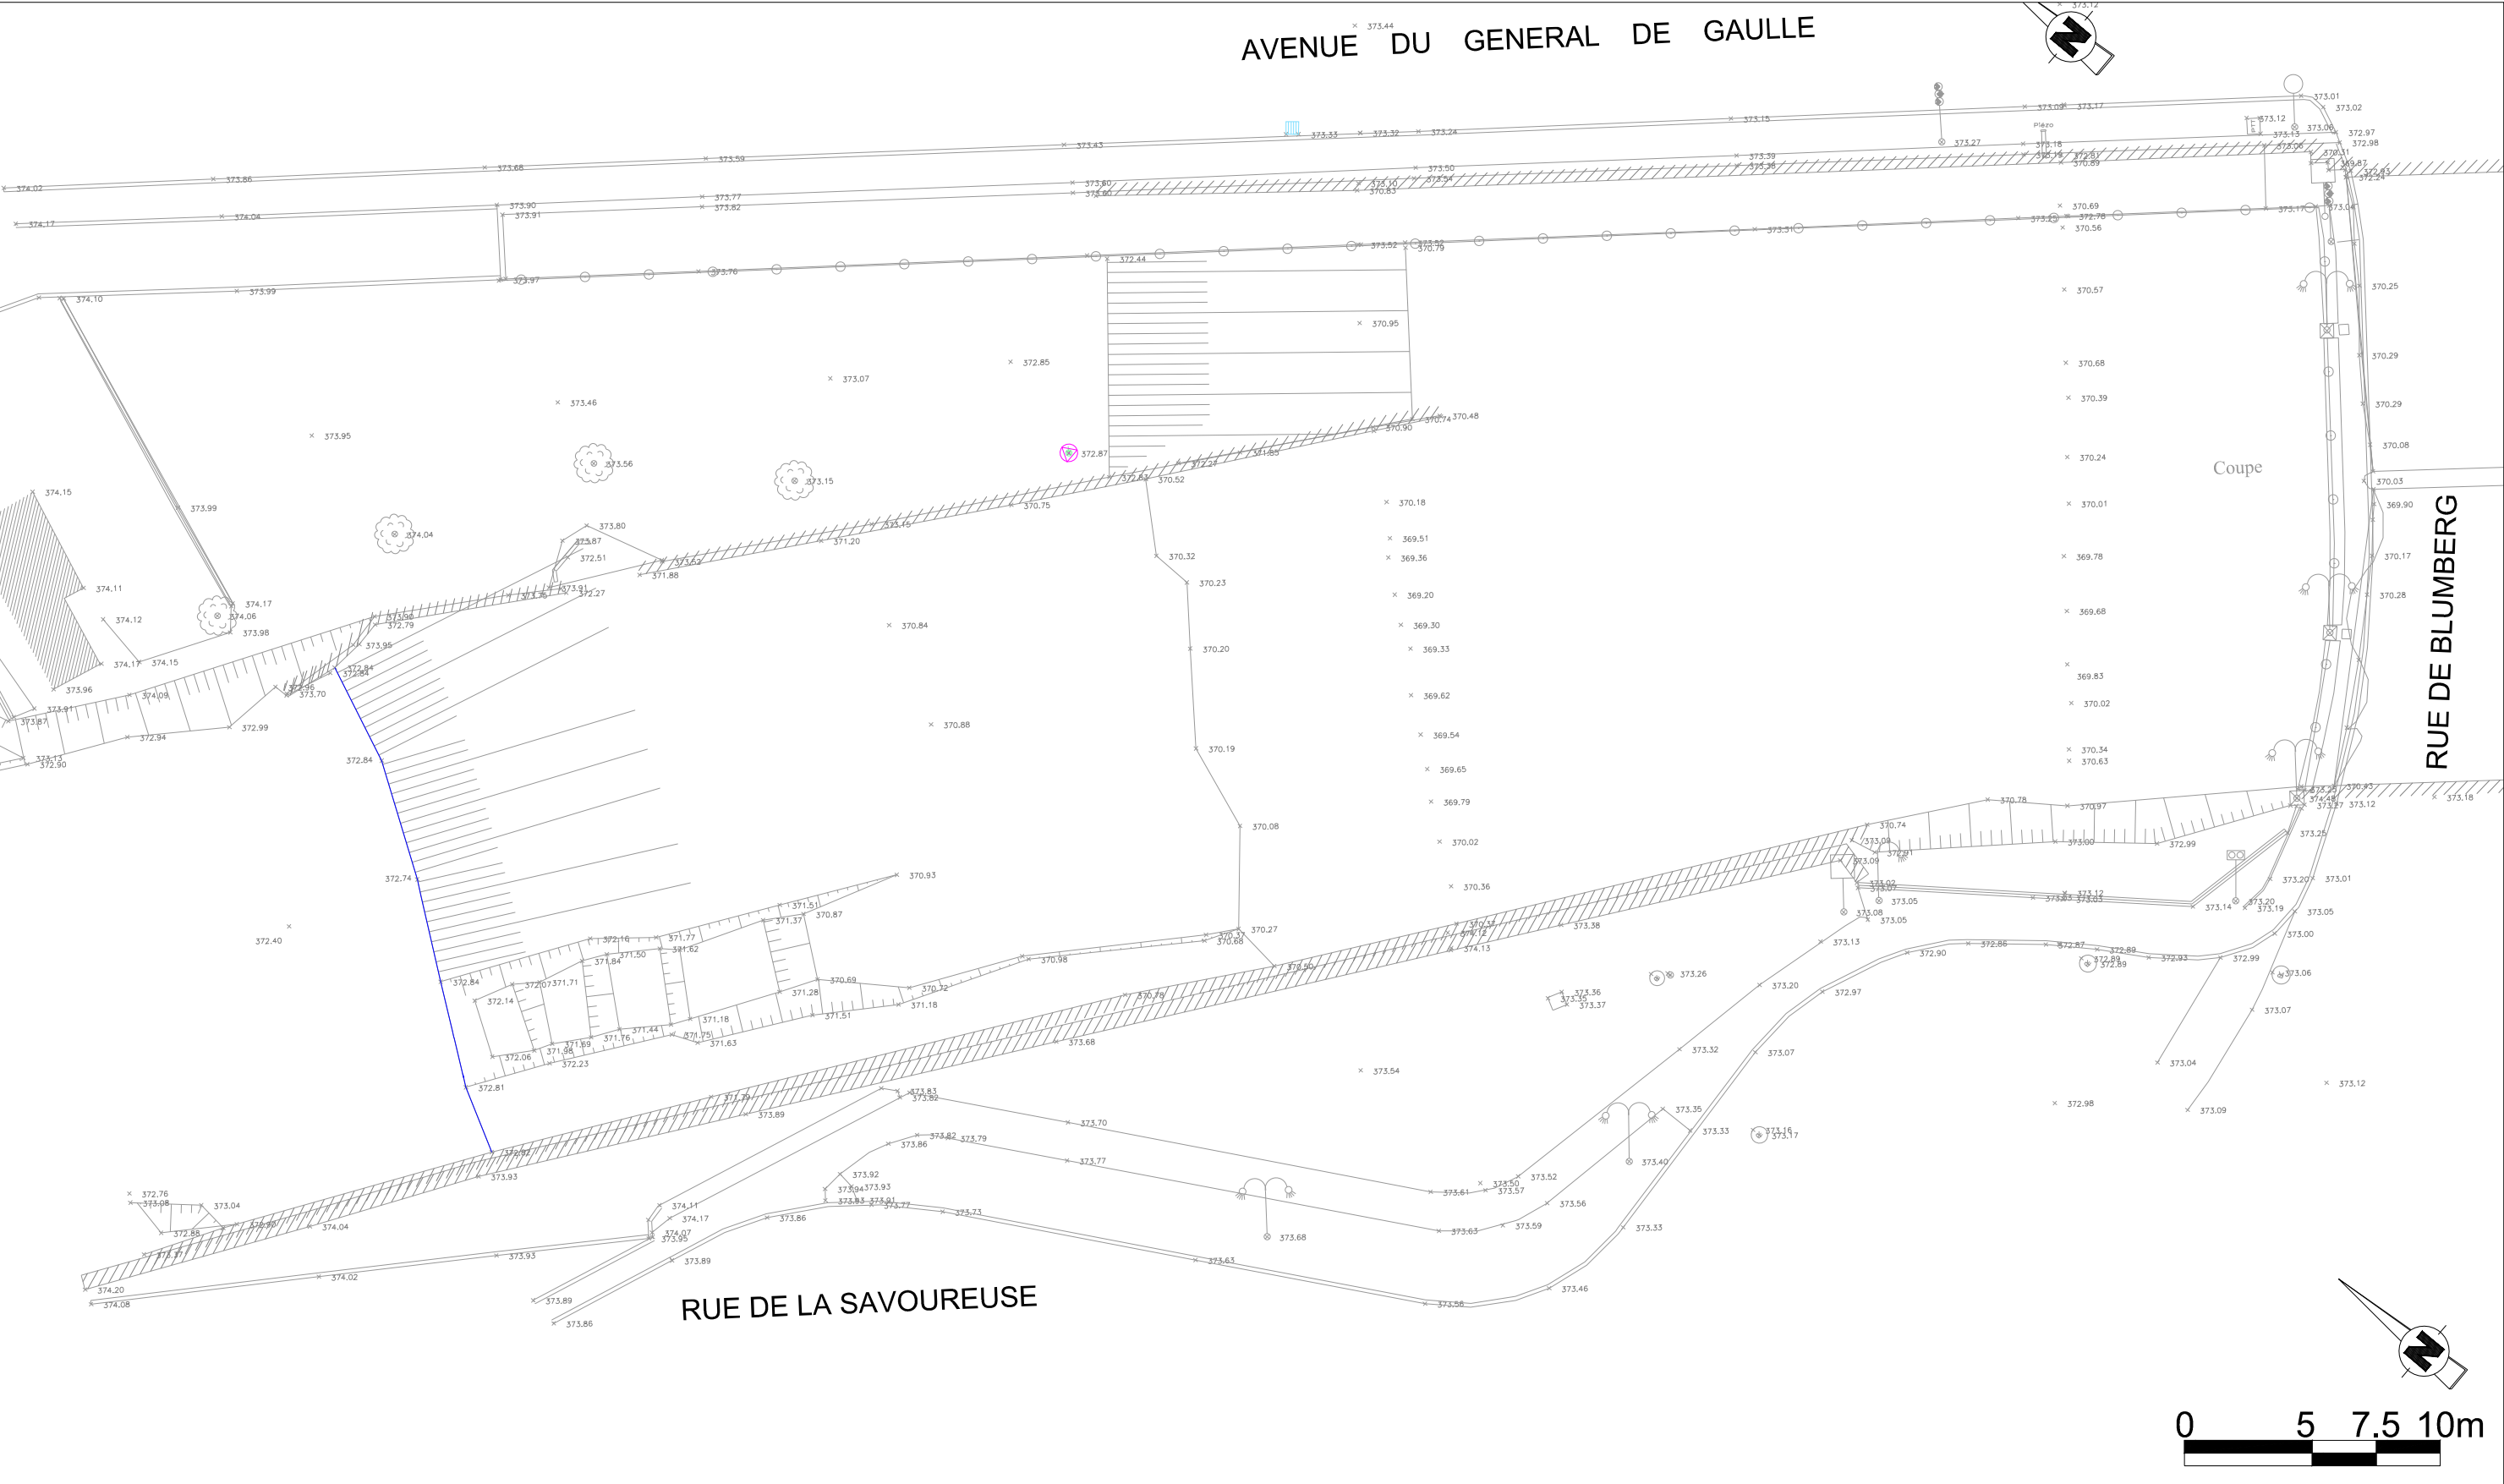


Maitre d'ouvrage : Lot 2 : Ville de Valdoie	Restauration de la continuité écologique à Valdoie (90)	N° Affaire	4 63 2704	Etabli par : MHE	Vérifié par : CRI	N° Plan	Indice	Format
		Phase	PRO	Date : Janv. 2018	Date : Janv. 2018	2	A	A3
		Echelle	1/250					
Maitre d'oeuvre : AGENCE DE STRASBOURG Espace Européen de l'Entreprise 15 avenue de l'Europe - 67300 SCHILTIGHEIM TEL: 03 88 04 04 00 - www.arteliagroup.com	Ouvrage ROE15924 Etat actuel							

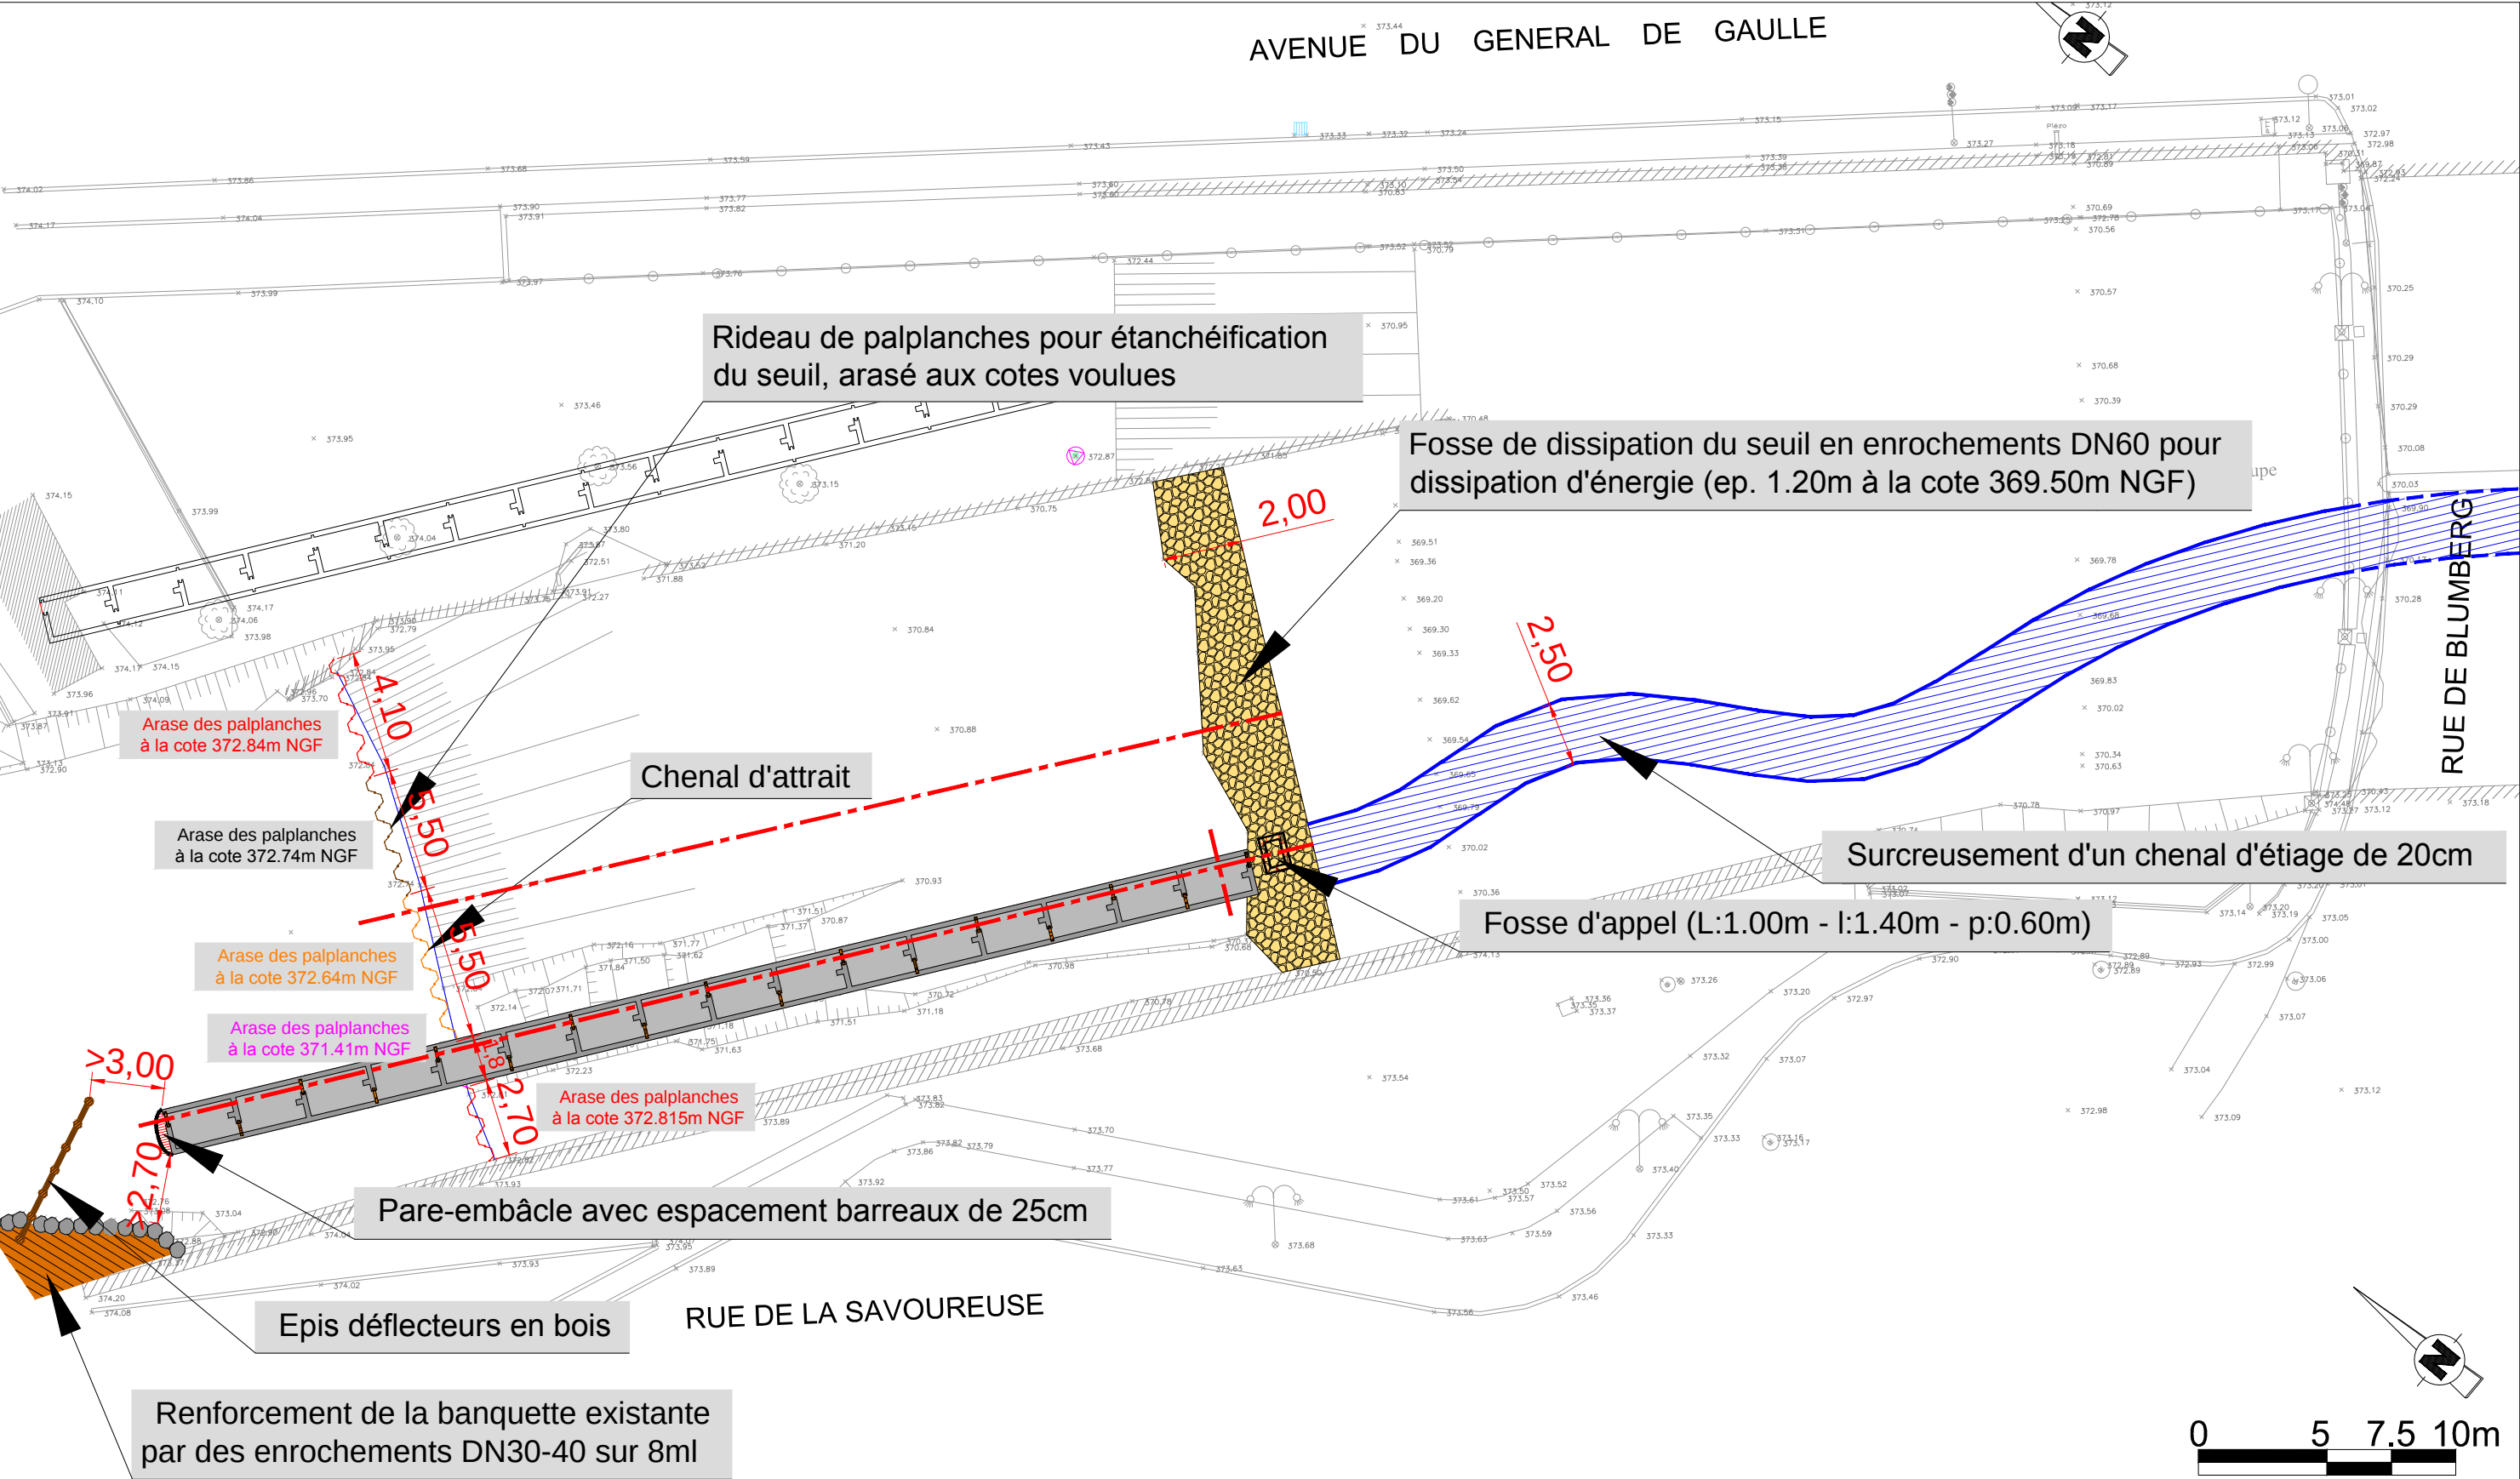


Maitre d'ouvrage : Lot 2 : Ville de Valdoie	Restauration de la continuité écologique à Valdoie (90)	N° Affaire	4 63 2704	Etabli par : MHE	Vérifié par : CRI	N° Plan	Indice	Format
		Phase	PRO	Date : Janv. 2018	Date : Janv. 2018	3	A	A3
		Echelle	1/250					
Maitre d'oeuvre : AGENCE DE STRASBOURG Espace Européen de l'Entreprise 15 avenue de l'Europe - 67300 SCHILTIGHEIM TEL: 03 88 04 04 00 - www.arteliagroup.com	Ouvrage ROE15924 Vue en plan des travaux projetés							




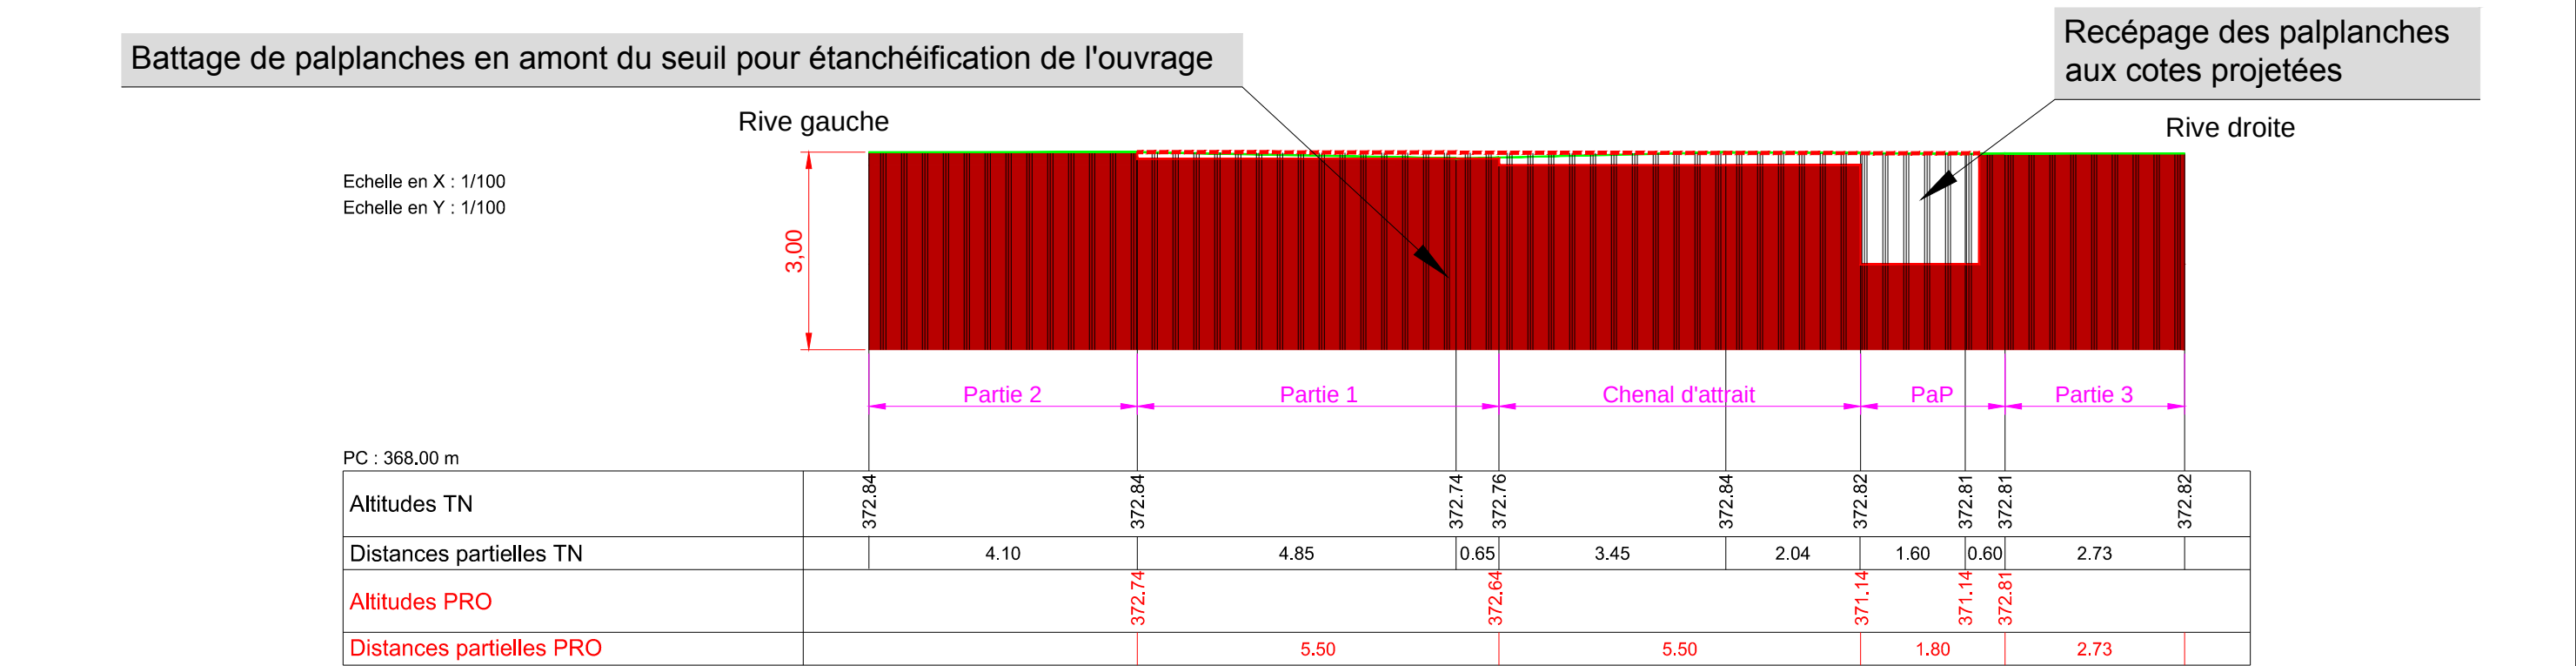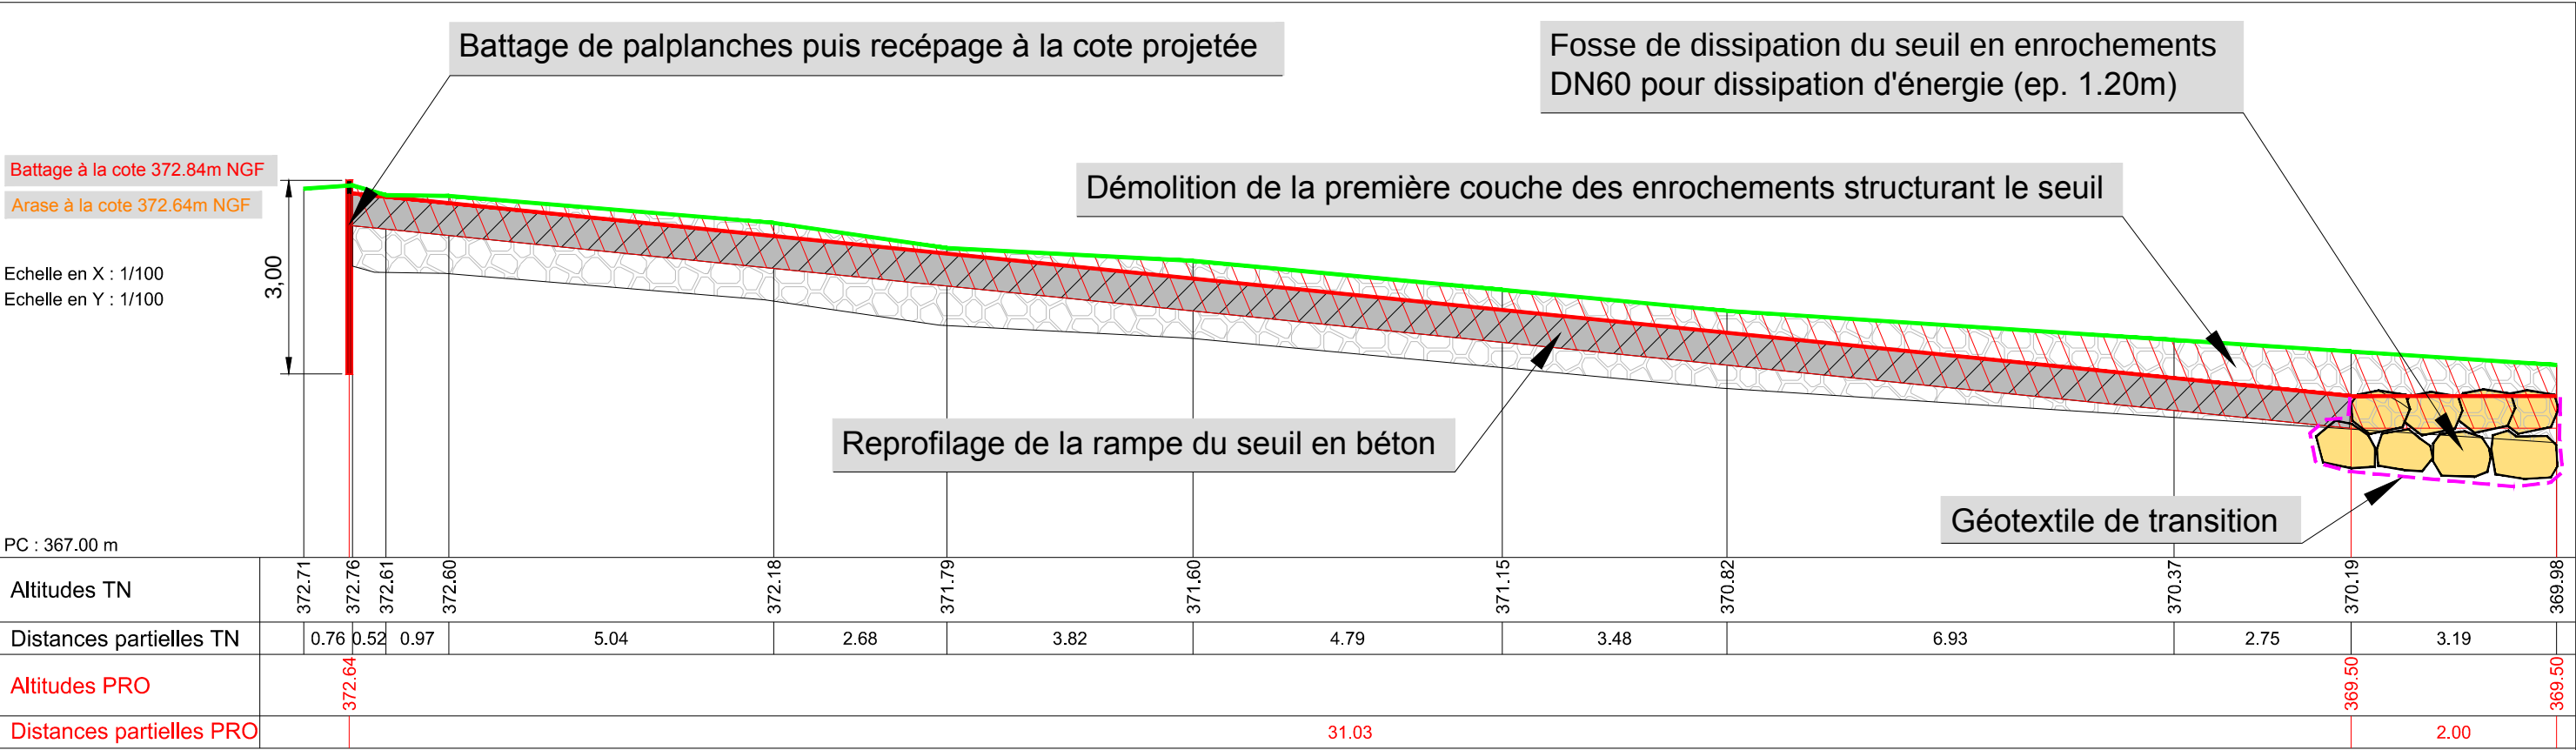

Maitre d'ouvrage : Lot 2 : Ville de Valdoie	Restauration de la continuité écologique à Valdoie (90)	N° Affaire	4 63 2704	Etabli par : MHE	Vérifié par : CRI	N° Plan	Indice	Format
		Phase	PRO	Date : Janv. 2018	Date : Janv. 2018	4	A	A3
		Echelle	1/100					
Maitre d'oeuvre : AGENCE DE STRASBOURG Espace Européen de l'Entreprise 15 avenue de l'Europe - 67300 SCHILTIGHEIM TEL: 03 88 04 04 00 - www.arteliagroup.com	Ouvrage ROE15924 Profil en travers du seuil et coupe du chenal d'attrait							

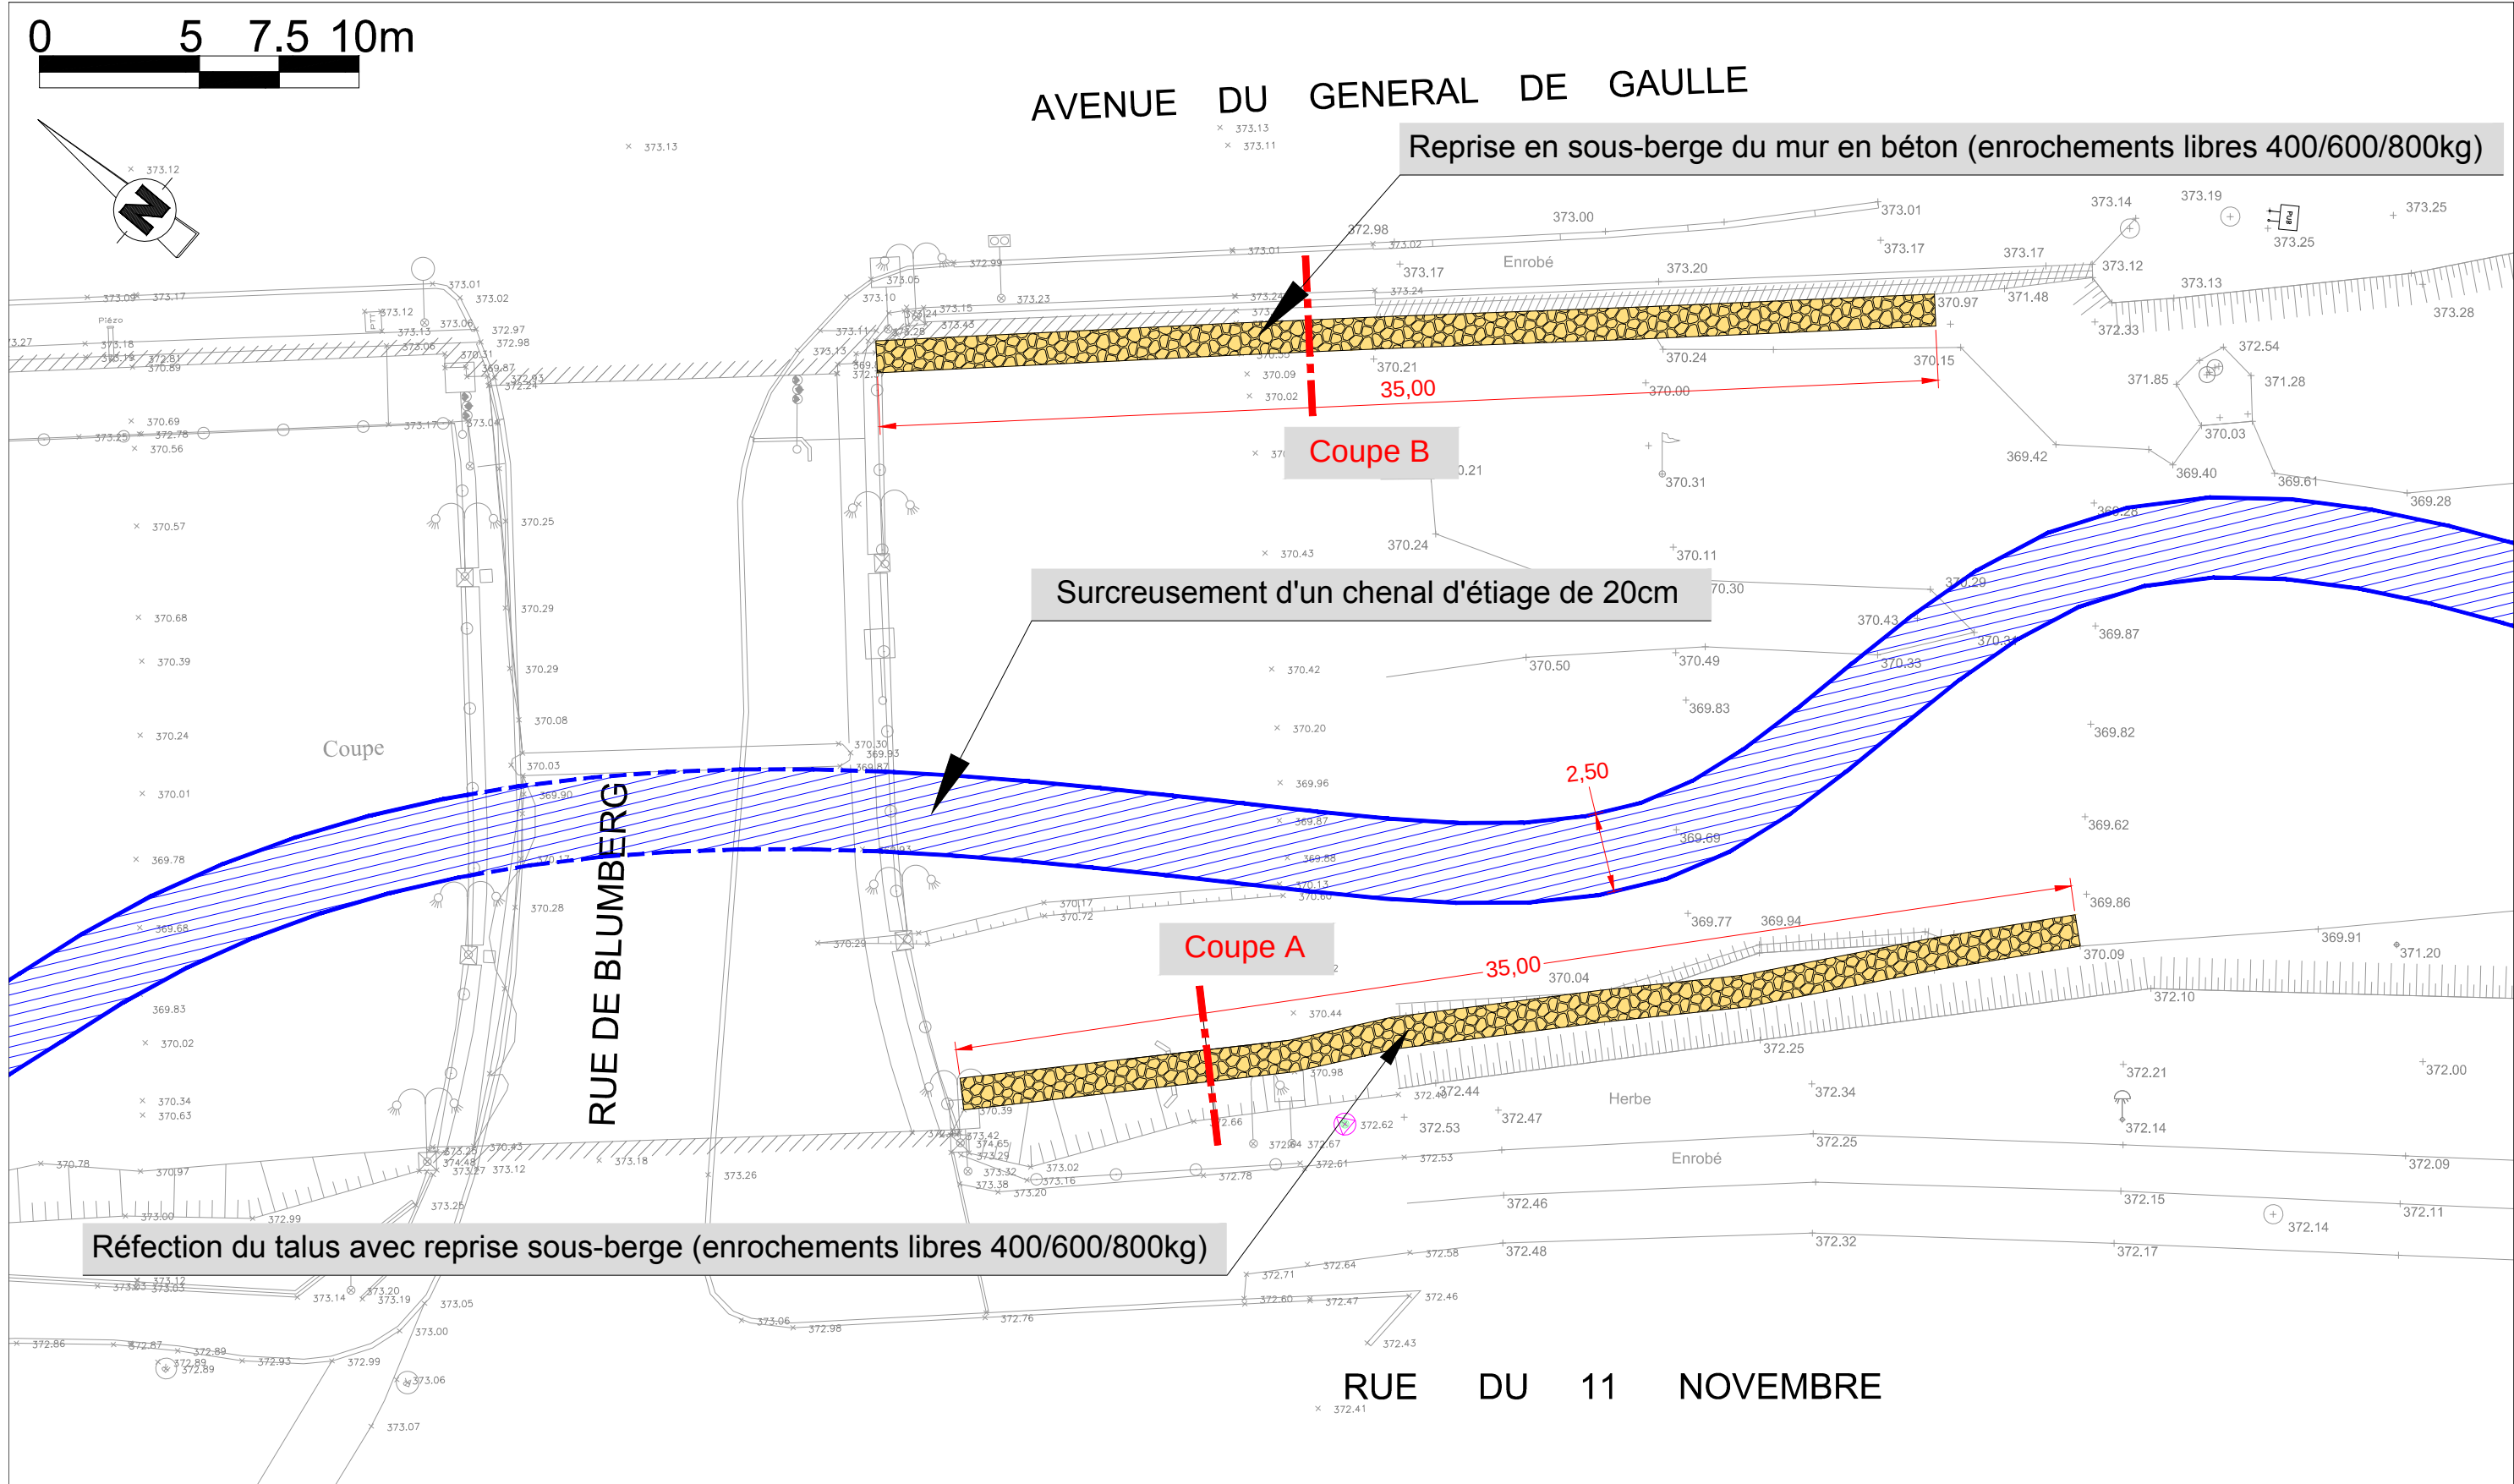


Maitre d'ouvrage : Lot 1 : Gand Belfort Communauté d'Agglomération	Restauration de la continuité écologique à Valdoie (90)	N° Affaire	4 63 2704	Etabli par : MHE	Vérifié par : CRI	N° Plan	Indice	Format
		Phase	PRO	Date : Janv. 2018	Date : Janv. 2018	6	A	A3
		Echelle	1/200					
Maitre d'oeuvre : AGENCE DE STRASBOURG Espace Européen de l'Entreprise 15 avenue de l'Europe - 67300 SCHILTIGHEIM TEL: 03 88 04 04 00 - www.arteliagroup.com	Pont - Rue de Blumberg Reprise en sous-berge des talus/murs en aval du pont							

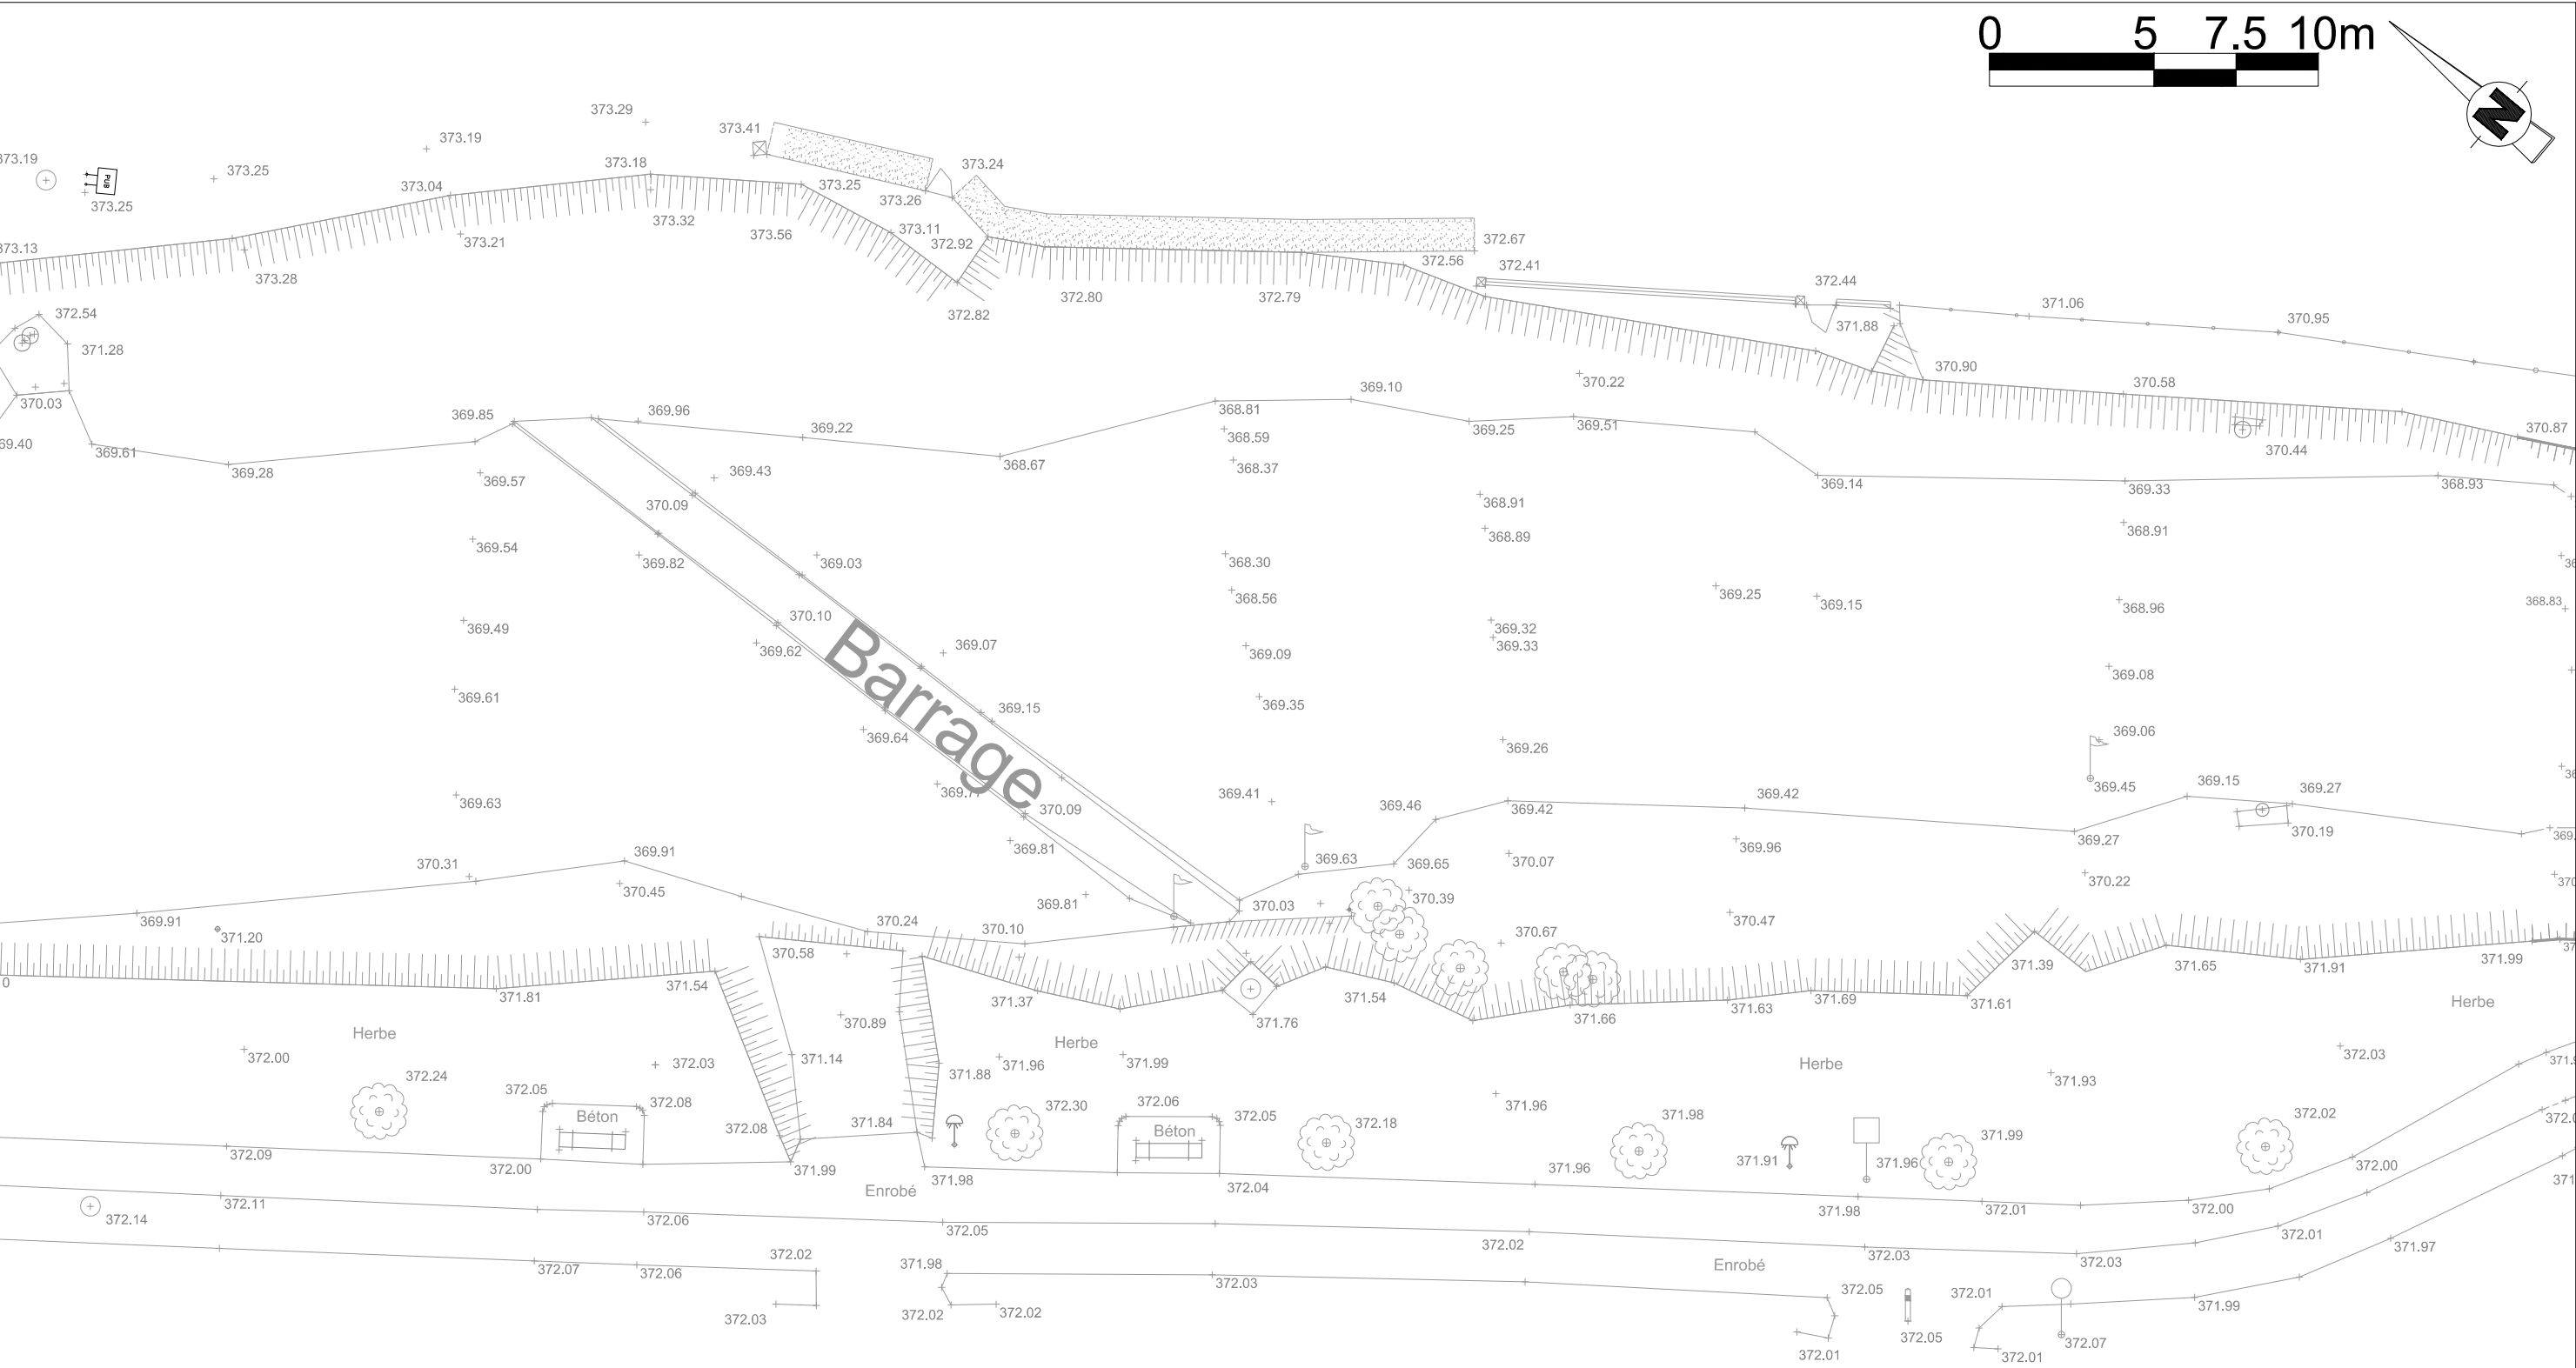


RUE DU 11 NOVEMBRE

Maitre d'ouvrage : Lot 1 : Gand Belfort Communauté d'Agglomération Maitre d'oeuvre : AGENCE DE STRASBOURG Espace Européen de l'Entreprise 15 avenue de l'Europe - 67300 SCHILTIGHEIM TEL: 03 88 04 04 00 - www.arteliagroup.com ARTELIA	Restauration de la continuité écologique à Valdoie (90)	N° Affaire	4 63 2704	Etabli par : MHE	Vérifié par : CRI	N° Plan	Indice	Format
		Phase	PRO	Date : Janv. 2018	Date : Janv. 2018	7	A	A3
		Echelle	1/200					

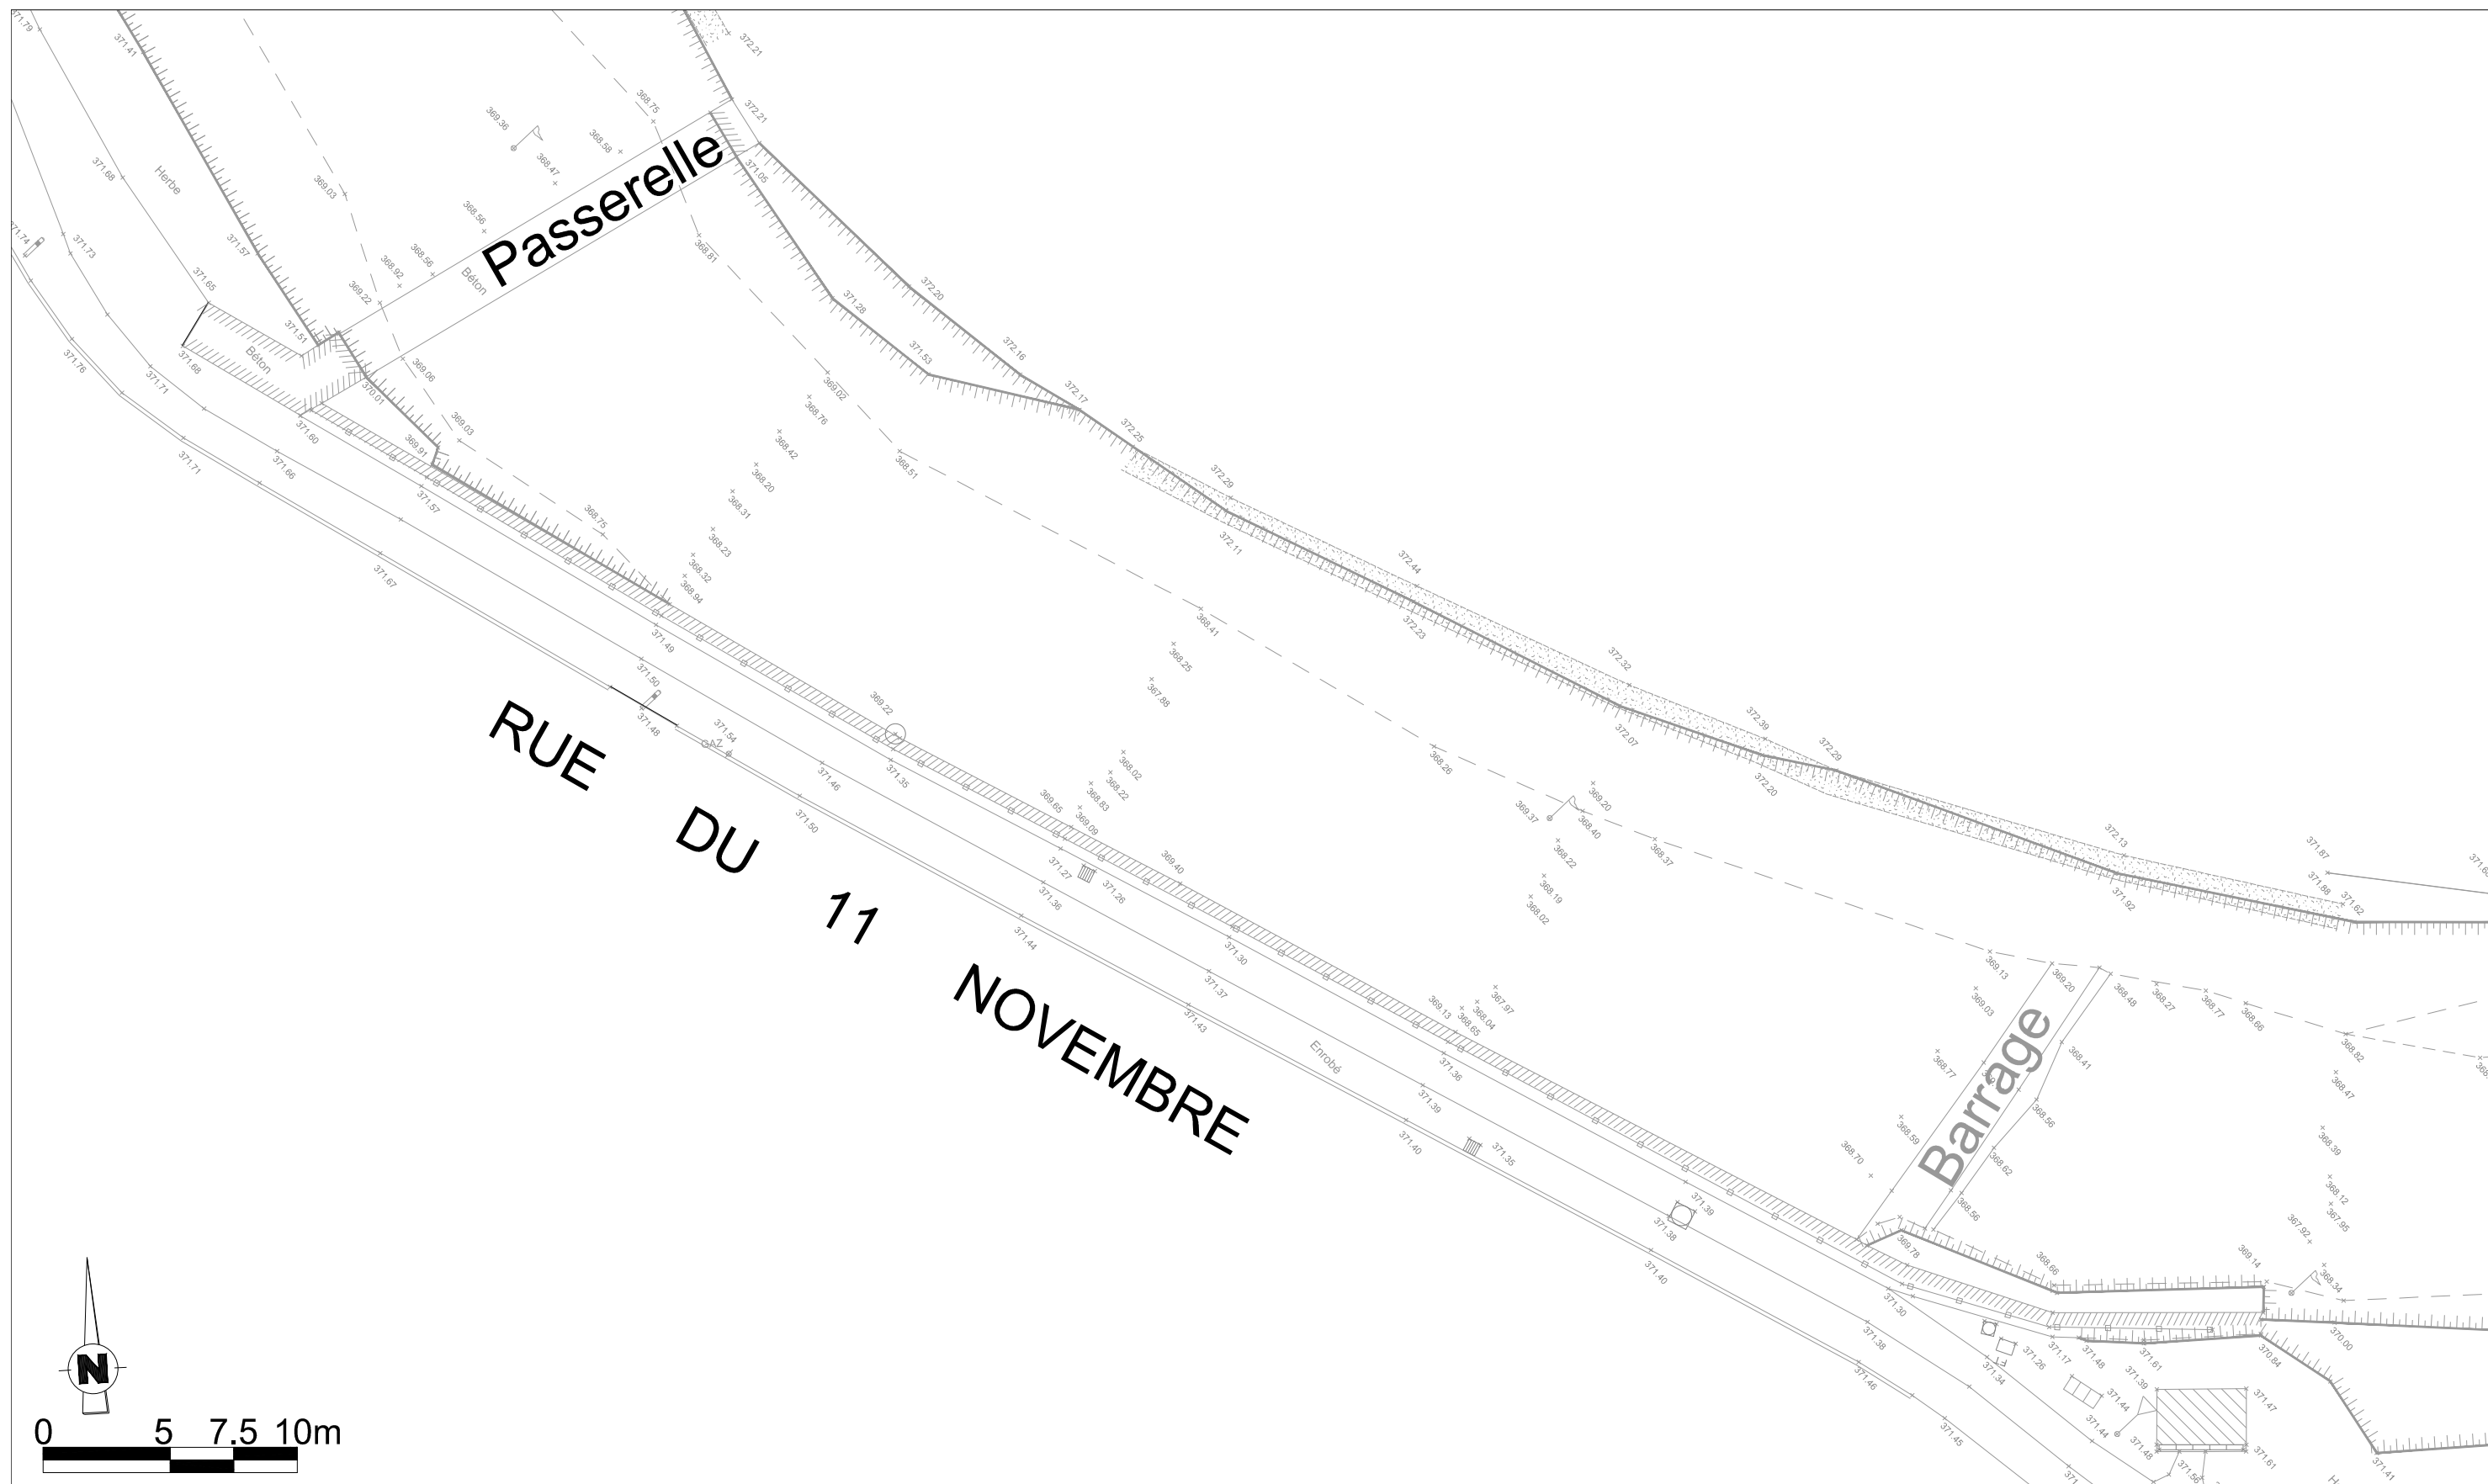


Maitre d'ouvrage : Lot 1 : Gand Belfort Communauté d'Agglomération	Restauration de la continuité écologique à Valdoie (90)	N° Affaire	4 63 2704	Etabli par : MHE	Vérifié par : CRI	N° Plan	Indice	Format
		Phase	PRO	Date : Janv. 2018	Date : Janv. 2018	9	A	A3
		Echelle	1/250					
Maitre d'oeuvre : AGENCE DE STRASBOURG Espace Européen de l'Entreprise 15 avenue de l'Europe - 67300 SCHILTIGHEIM TEL: 03 88 04 04 00 - www.arteliagroup.com 	<u>Ouvrage ROE55861</u> Etat actuel							

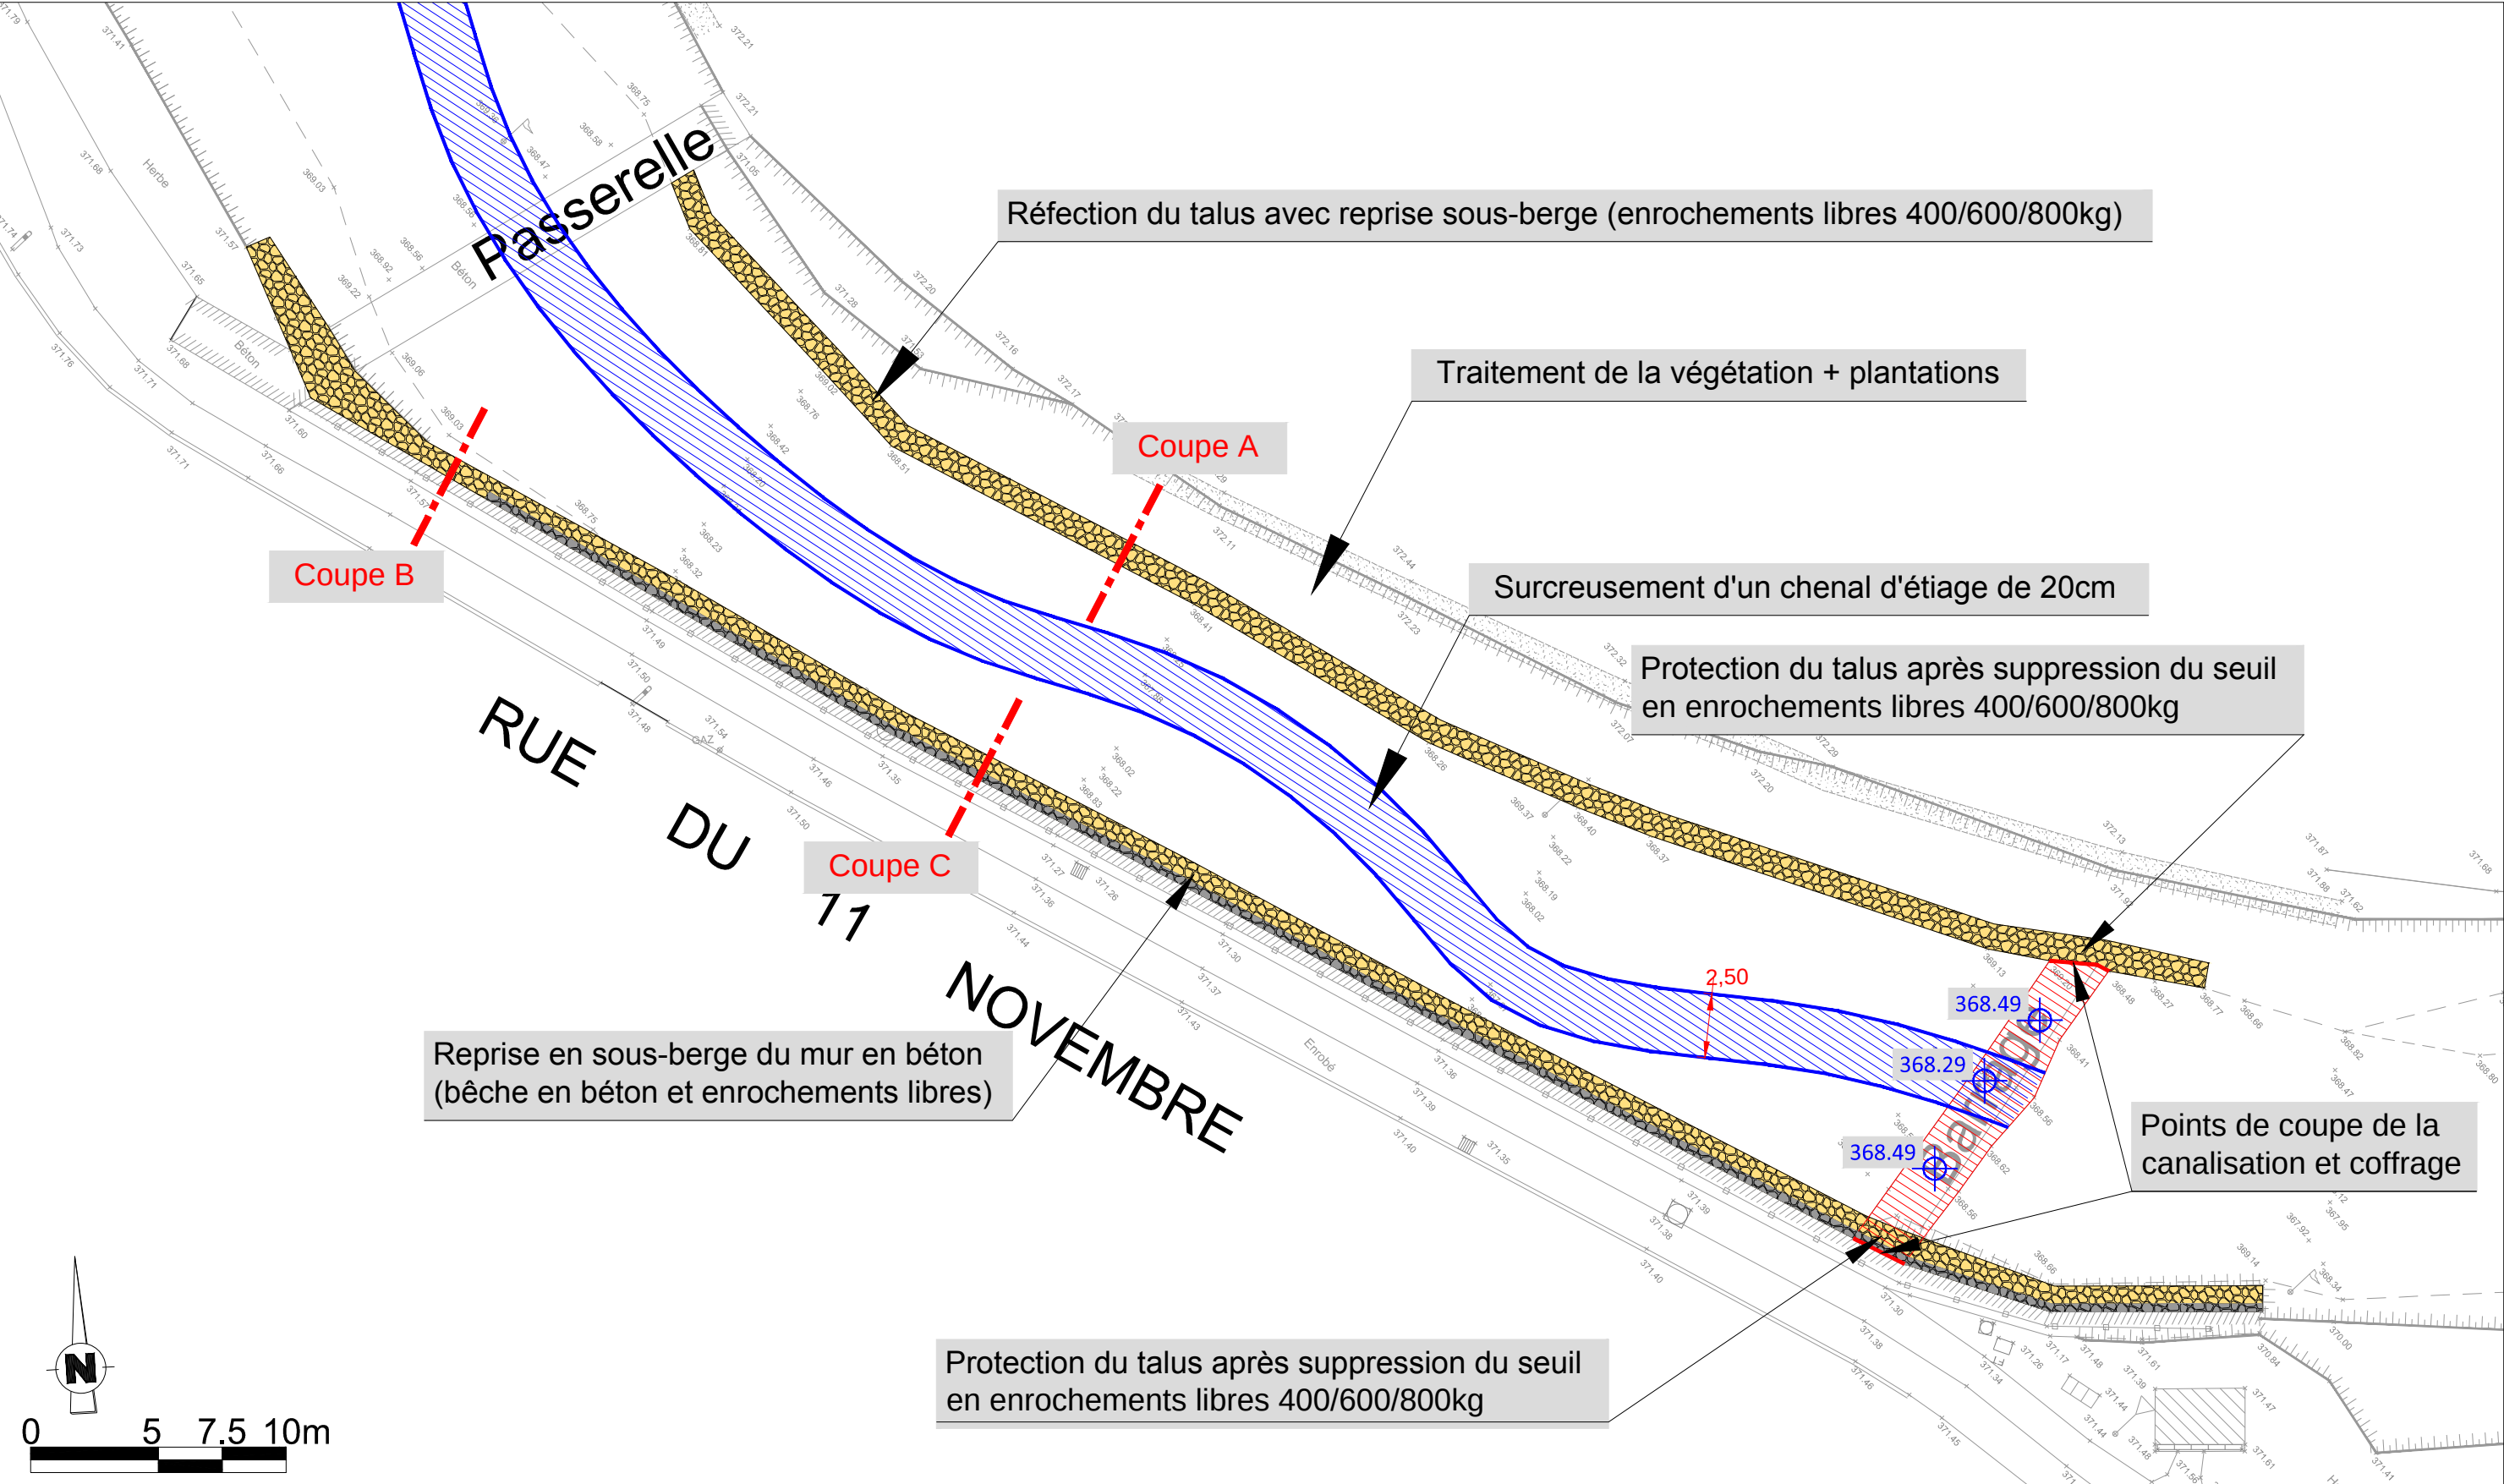


Maitre d'ouvrage : Lot 1 : Gand Belfort Communauté d'Agglomération	Restauration de la continuité écologique à Valdoie (90)	N° Affaire	4 63 2704	Etabli par : MHE	Vérifié par : CRI	N° Plan	Indice	Format
		Phase	PRO	Date : Janv. 2018	Date : Janv. 2018	10	A	A3
		Echelle	1/250					
Maitre d'oeuvre : AGENCE DE STRASBOURG Espace Européen de l'Entreprise 15 avenue de l'Europe - 67300 SCHILTIGHEIM TEL: 03 88 04 04 00 - www.arteliagroup.com	 Ouvrage ROE55861 Vue en plan des travaux projetés							


Coupe A

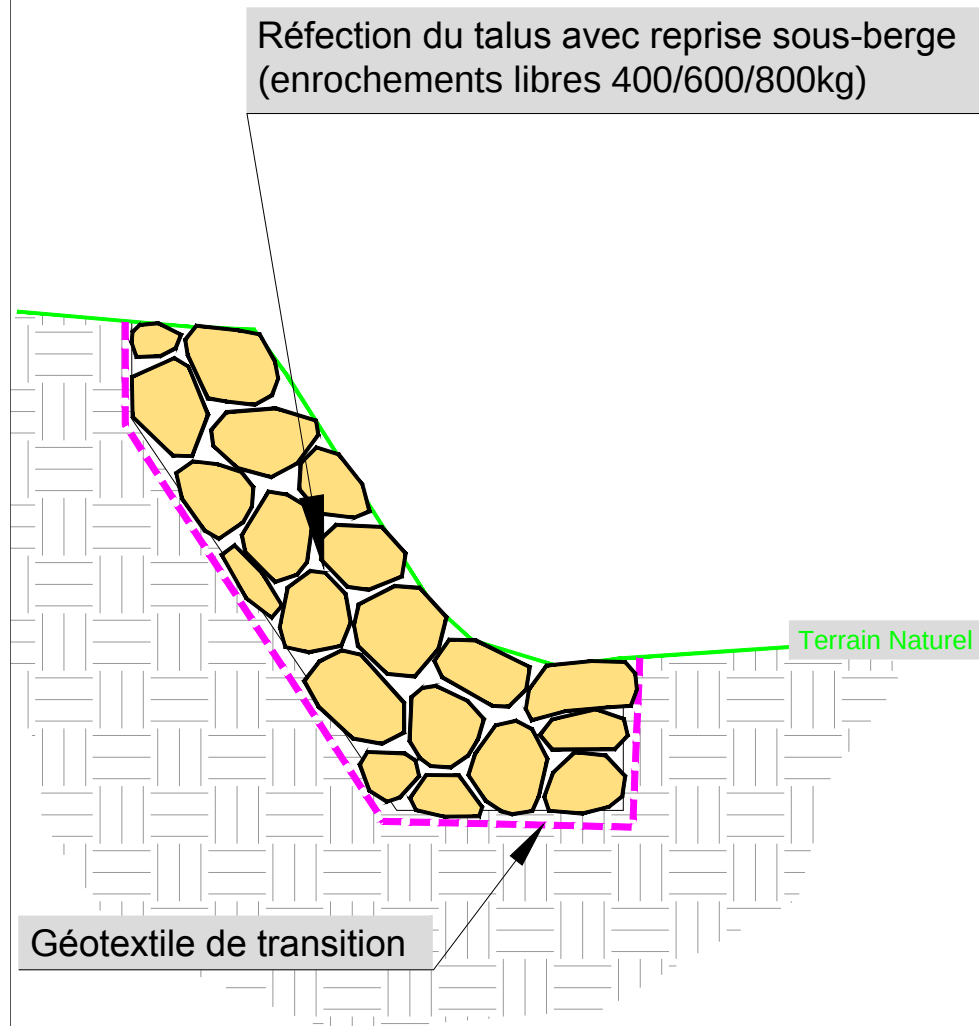

Coupe B

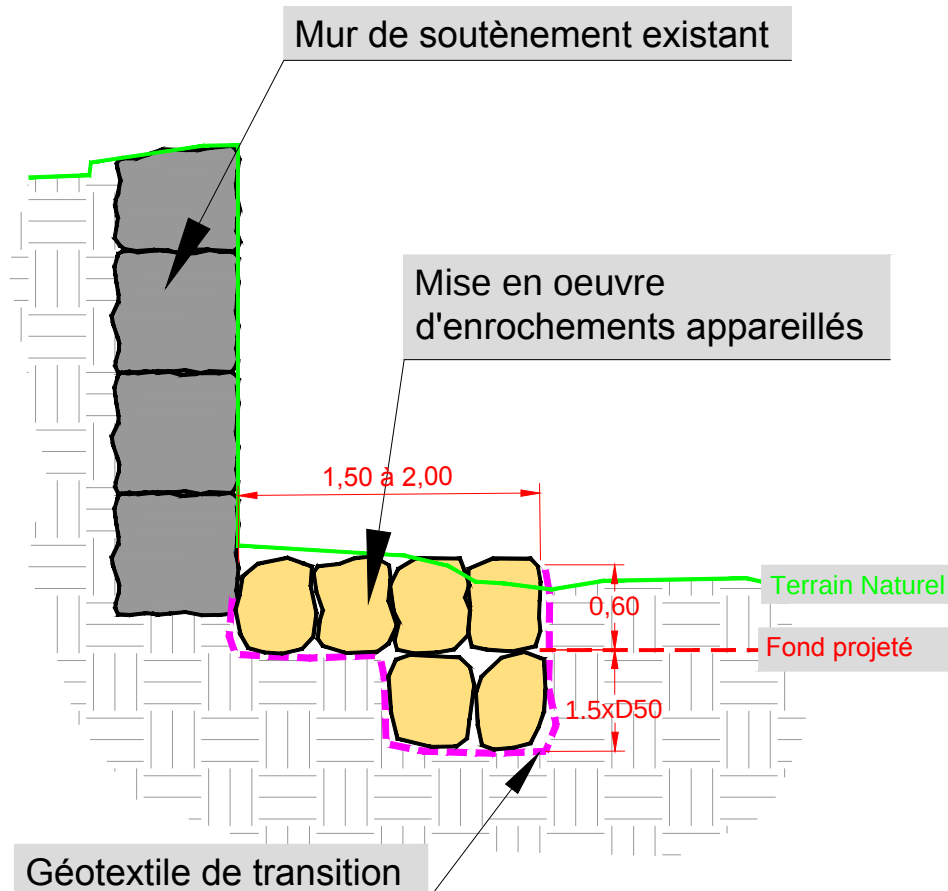

Coupe C

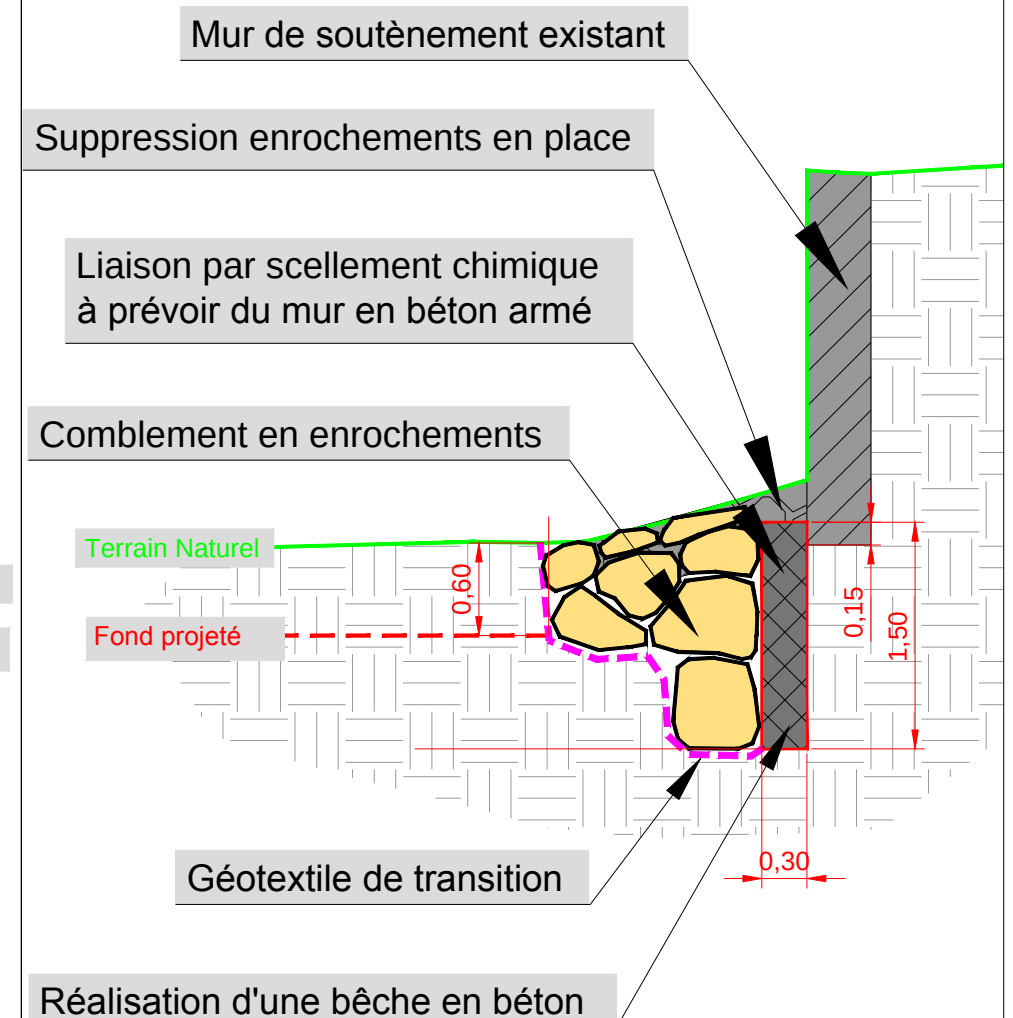

Bêche béton :
 > épaisseur 20cm si coffré
 > épaisseur 30/40cm si pleine fouille

Maître d'ouvrage : Lot 1 : Gand Belfort Communauté d'Agglomération	Restauration de la continuité écologique à Valdoie (90)	N° Affaire	4 63 2704	Etabli par : MHE	Vérifié par : CRI	N° Plan	Indice	Format
		Phase	PRO	Date : Janv. 2018	Date : Janv. 2018	11	A	A3
		Echelle	1/50					
Maître d'oeuvre : AGENCE DE STRASBOURG Espace Européen de l'Entreprise 15 avenue de l'Europe - 67300 SCHILTIGHEIM TEL: 03 88 04 04 00 - www.arteliagroup.com	Pont - Rue de Blumberg + ROE55861 Coupes A - B - C							