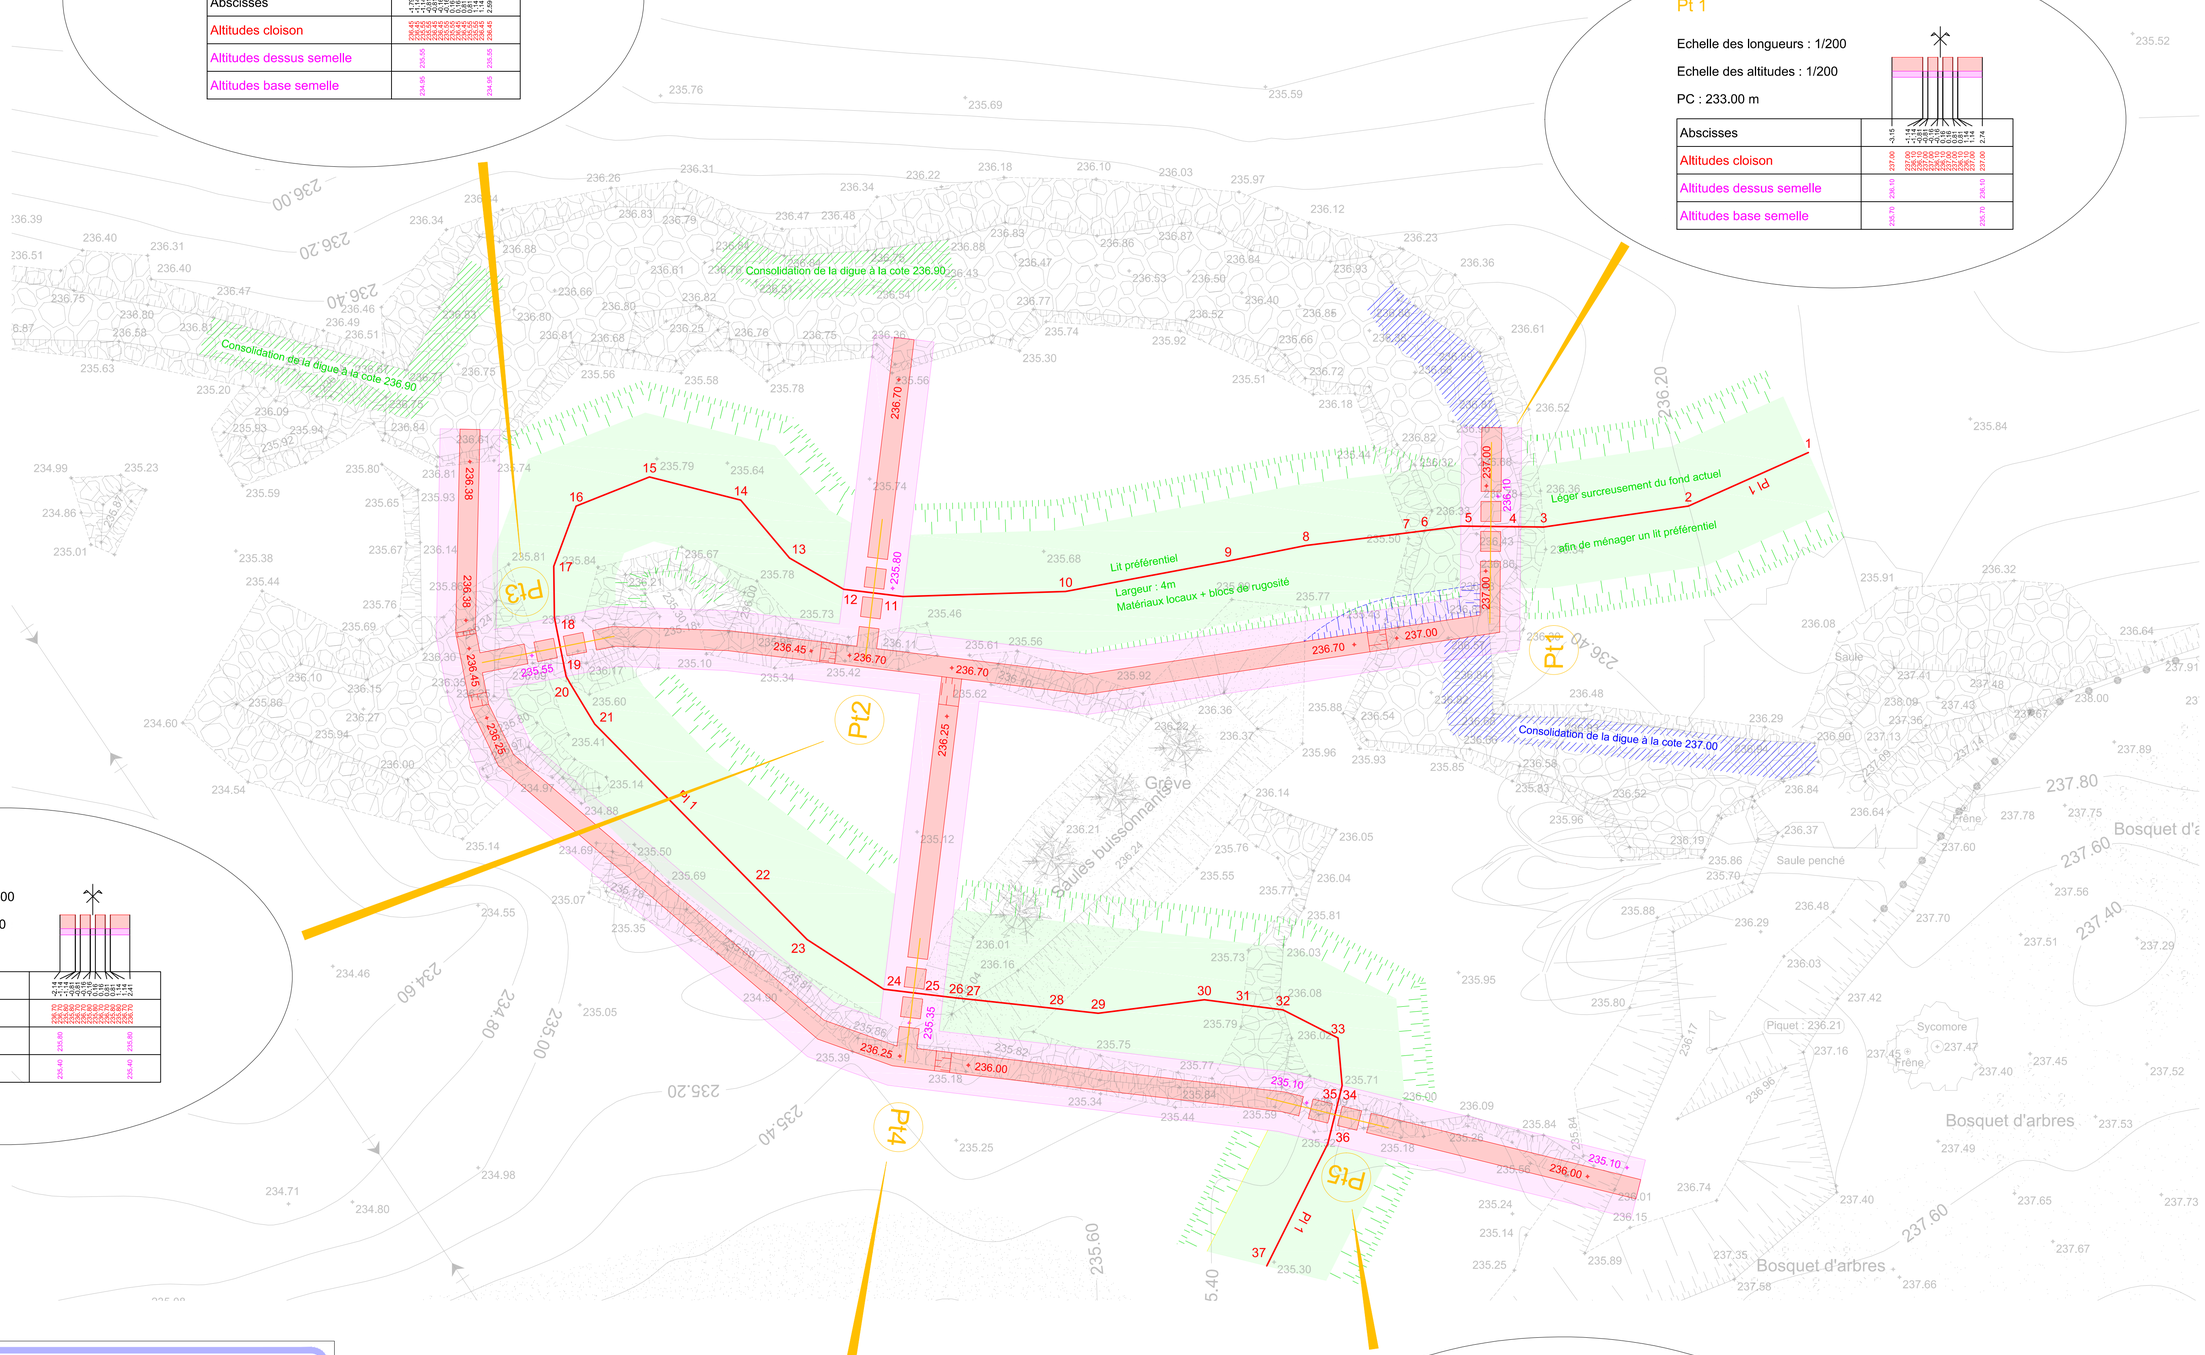

Pt 3

Echelle des longueurs : 1/200

Echelle des altitudes : 1/200

PC : 232.00 m

Abscisses	-1.78 -1.74 -1.61 -0.81 -0.16 -0.16 0.00 0.81 1.14 1.49
Altitudes cloison	236.45 236.45 236.45 236.45 236.45 236.45 236.45 236.45 236.45 236.45
Altitudes dessus semelle	235.55 235.55
Altitudes base semelle	234.95 234.95

Pt 1

Echelle des longueurs : 1/200

Echelle des altitudes : 1/200

PC : 233.00 m

Abscisses	-3.15 -1.74 -1.74 -1.61 -1.61 -1.27 -1.27 -0.81 -0.81 -0.16 -0.16 0.00 0.81 1.14 1.14 2.74
Altitudes cloison	237.00 237.00 237.00 237.00 237.00 237.00 237.00 237.00 237.00 237.00 237.00 237.00 237.00 237.00 237.00 237.00
Altitudes dessus semelle	236.10 236.10
Altitudes base semelle	235.70 235.70

Pt 2

Echelle des longueurs : 1/200

Echelle des altitudes : 1/200

PC : 233.00 m

Abscisses	-2.74 -2.74 -1.74 -1.74 -1.61 -1.61 -0.81 -0.81 -0.16 -0.16 0.00 0.81 1.14 1.14 2.74
Altitudes cloison	236.70 236.70 236.70 236.70 236.70 236.70 236.70 236.70 236.70 236.70 236.70 236.70 236.70 236.70 236.70
Altitudes dessus semelle	235.60 235.60
Altitudes base semelle	235.40 235.40

Pt 4

Echelle des longueurs : 1/200

Echelle des altitudes : 1/200

PC : 232.00 m

Abscisses	-1.78 -1.74 -1.61 -0.81 -0.16 -0.16 0.00 0.81 1.14 1.49
Altitudes cloison	236.25 236.25 236.25 236.25 236.25 236.25 236.25 236.25 236.25 236.25
Altitudes dessus semelle	235.35 235.35
Altitudes base semelle	234.95 234.95

Pt 5

Echelle des longueurs : 1/200

Echelle des altitudes : 1/200

PC : 232.00 m

Abscisses	-1.78 -1.74 -1.61 -0.81 -0.16 -0.16 0.00 0.81 1.14 1.49
Altitudes cloison	236.00 236.00 236.00 236.00 236.00 236.00 236.00 236.00 236.00 236.00
Altitudes dessus semelle	235.10 235.10
Altitudes base semelle	234.70 234.70

Pl 1

Echelle en X : 1/200

Echelle en Y : 1/200

PC : 230.00 m

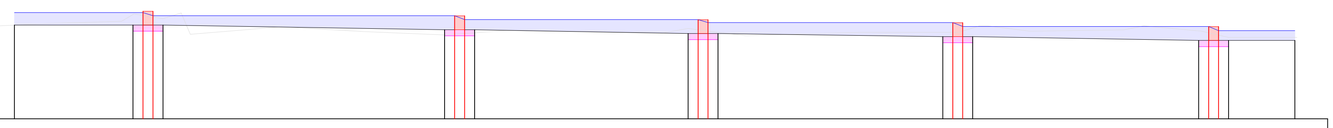

N° point	1	2	3	4	5	6	7	8	9	10	11	12	13	14	15	16	17	18	19	20	21	22	23	24	25	26	27	28	29	30	31	32	33	34	35	36	37
Distances cumulées	0.00	4.28	9.04	9.65	11.74	12.92	13.52	16.62	19.40	24.79	30.08	32.03	34.06	36.53	39.60	42.17	44.26	45.93	46.79	47.39	49.69	57.17	59.54	62.52	63.53	64.30	65.47	68.19	69.55	73.03	74.30	75.61	77.62	79.18	79.78	81.12	85.58
Niveau d'eau projeté à l'étiage		236.91		236.91	236.71						236.71	236.46						236.46	236.26					236.26	236.01										236.01	235.74		235.74
Dessus cloisons et plots				237.00	237.00						236.70	236.70						236.45	236.45					236.25	236.25										236.00	236.00		
Fil d'eau des fentes				236.10	236.10						235.80	235.80						235.55	235.55					235.35	235.35										235.10	235.10		
Pente fond finalisé		0.00 %				-1.64 %					0.00 %		-1.80 %					0.00 %		-1.37 %				0.00 %				-1.70 %							0.00 %		
Altitude base semelle				235.70	235.70						235.40	235.40						235.15	235.15					234.95	234.95										234.70	234.70		
Altitude fond initial	236.00	236.20	236.35	236.32	236.42	236.49	236.50	236.66	236.69	236.66	236.46	236.39	236.73	236.71	236.66	236.60	236.57	236.49	236.52	236.41	236.41	236.63	236.63	236.43	236.43	236.34	236.34	236.30	236.23	236.17	236.15	236.00	236.07	236.17	236.17	236.30	236.30

Bureau d'études géologie et environnement :

NOURRY GEO-ENVIRONNEMENT

7 rue du tilleul
25340 GONDENANS - MONTBY

Tél : 03 81 88 45 58

Commanditaire :

SCI ROUYER Yannick et Françoise

1 rue de Schnersheim
67370 NEUGARTHEIM ITTLENHEIM

géoplans

Plans topographiques

Eau & Environnement

Carrières & Sablières

Gestion de déchets

SIG & SGBD

Affaire n°568

Moulin de Larnaude à Liesle (25)

Projet de passe à poissons

Planimétrie	Système	Lambert 93 - Zone CC 47
	Rattachement	Borne n° 3909502 - a
	Contrôle de stabilité	Borne n° 2509802 - a
Altimétrie	Système	NGF IGN 69
	Rattachement	Repère n° C'S - 151 BIS
	Contrôle de stabilité	Repère n° S.C.N3 - 4
Echelles		Plan de masse au 1 / 100 Profils au 1 / 200

Date	Affaire	Indice	Phase / Modification	Resp.	Contrôle
23/10/15	568	1	Levé topographique de l'état initial	SB	DK
30/11/16	568	1	Projet	SB	DK
30/11/16	568	2	Corrections projet de passe à poissons	SB	DK
02/12/16	568	3	Corrections projet de passe à poissons	SB	DK
05/01/17	568	4	Corrections projet de passe à poissons	SB	DK

GEOPLANS S.A.S.
2 rue du grand chemin
21310 Champagne sur Vingeanne

Sébastien BAUDRY
Mobile : 06 88 13 22 21
Email : s.baudry@geoplans.fr

Daniel KIEFFER
Mobile : 06 30 31 78 13
Email : d.kieffer@geoplans.fr

www.geoplans.fr

ATTENTION :

- Le cadastre est mentionné à titre indicatif, ce document ne peut se substituer à un plan de bornage.
- Les réseaux sont schématiques, non exhaustifs, et représentés à titre indicatif. Ce document ne peut se substituer à une D.I.C.T.
- Présence de ligne M.T. aérienne sur le site.
- Ce plan projet expose la nature du projet et ses principales grandeurs hydrauliques. Les éléments de construction sont représentés à titre indicatif et pourront être modifiés après une étude de structure.
- Ce document ne remplace pas une étude de structure.