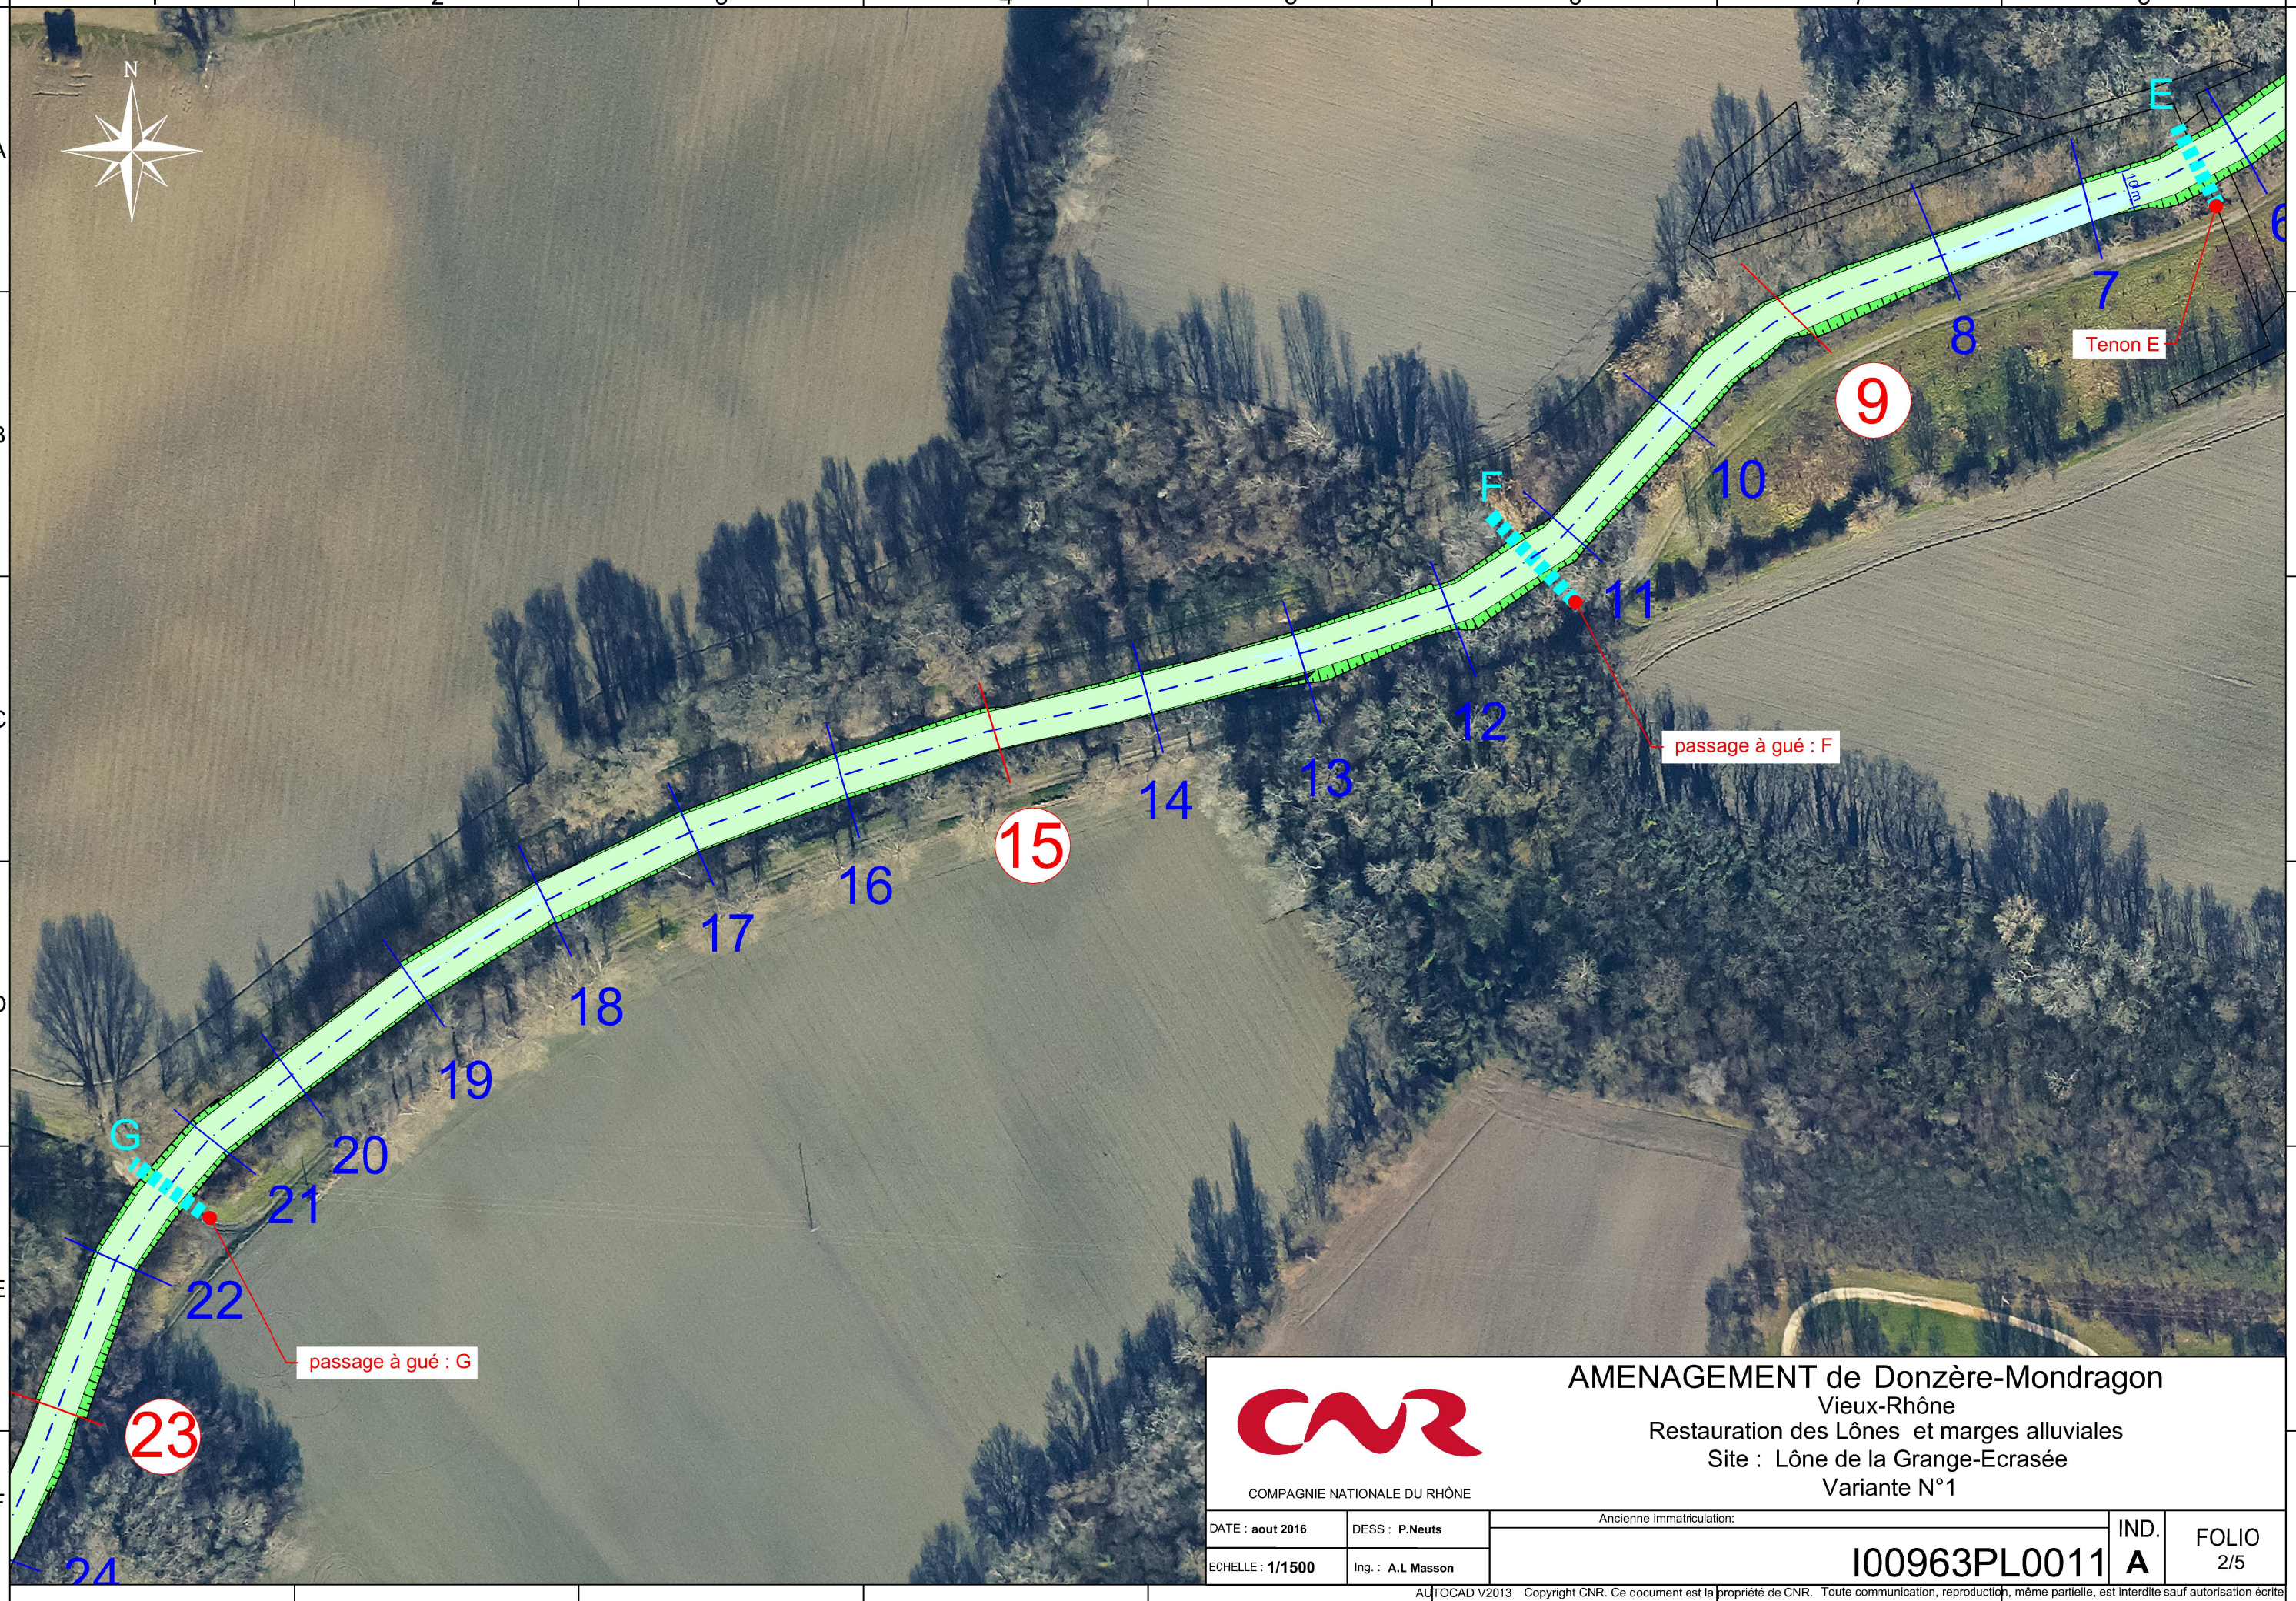

AMENAGEMENT de Donzère-Mondragon

Vieux-Rhône

Restauration des Lônes et marges alluviales

Site : Lône de la Grange-Ecrasée

Variante N°1

COMPAGNIE NATIONALE DU RHÔNE

DATE : **aout 2016**	DESS : **P.Neuts**	Ancienne immatriculation:	IND.	FOLIO
ECHELLE : **1/1500**	Ing. : **A.L Masson**	I00963PL0011	**A**	2/5

AUTOCAD V2013 Copyright CNR. Ce document est la propriété de CNR. Toute communication, reproduction, même partielle, est interdite sauf autorisation écrite

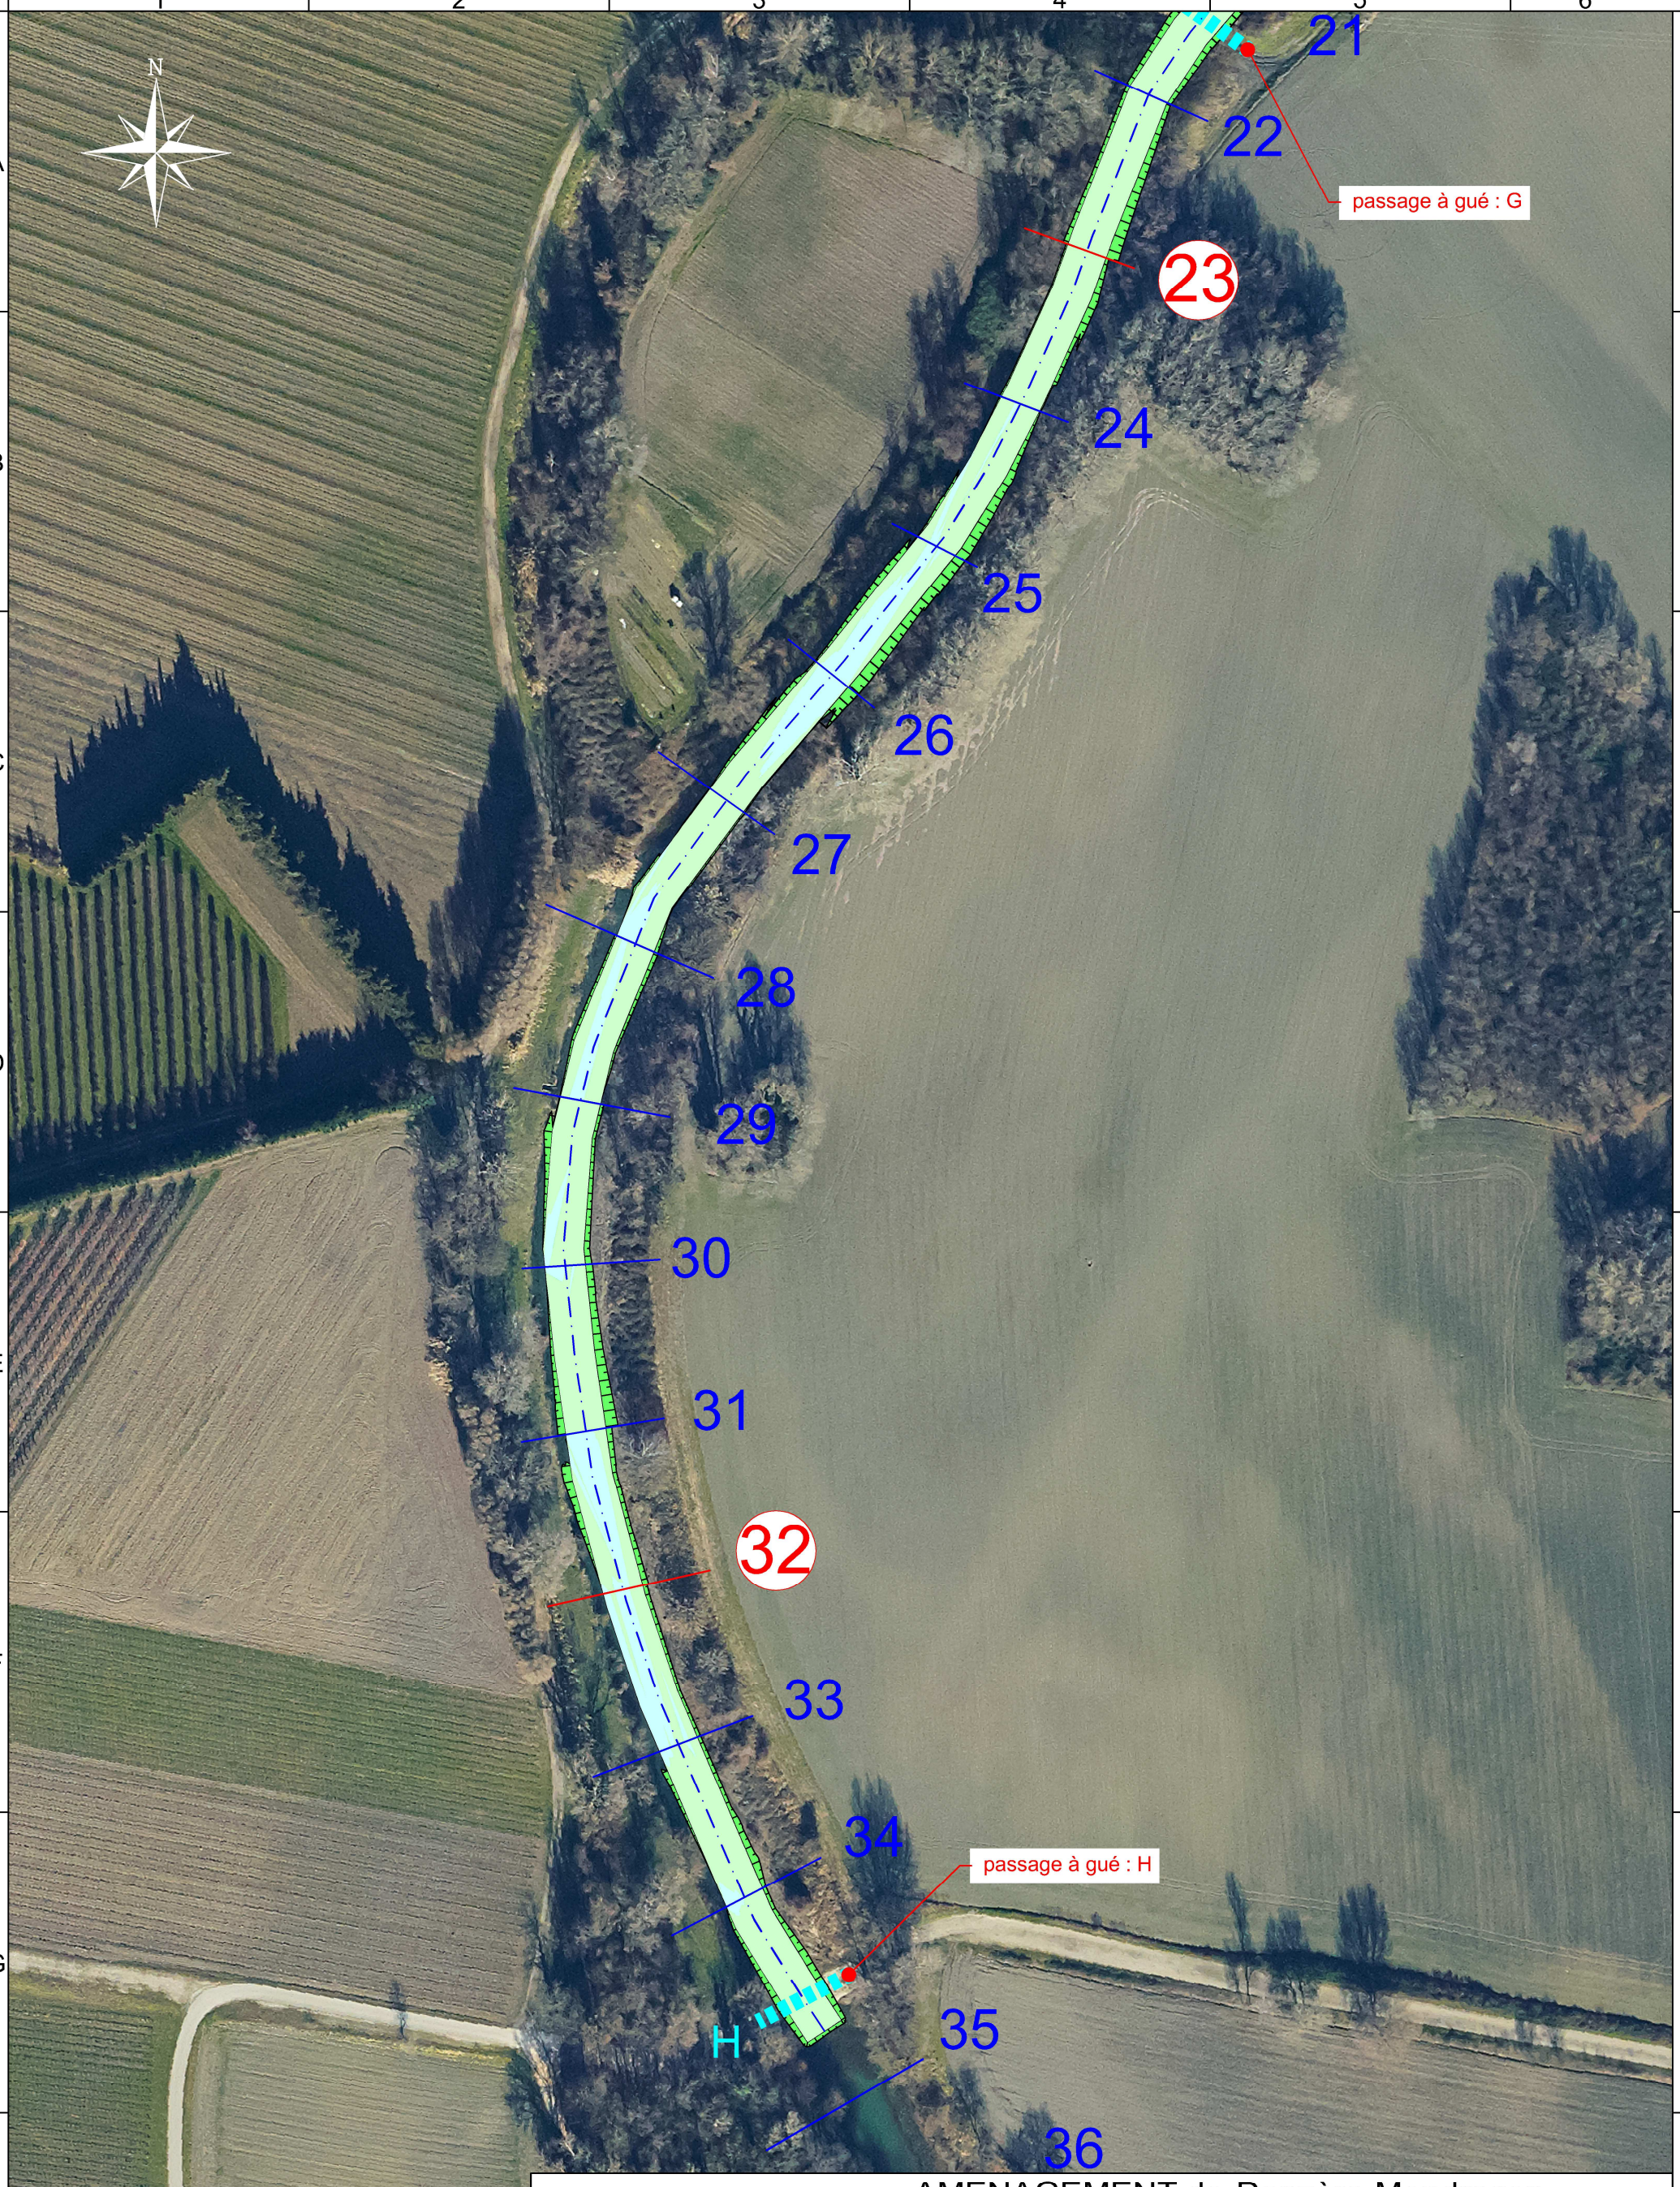

AMENAGEMENT de Donzère-Mondragon

Vieux-Rhône

Restauration des Lônes et marges alluviales

Site : Lône de la Grange-Ecrasée

Variante N°1

COMPAGNIE NATIONALE DU RHÔNE

DATE : **aout 2016**	DESS : **P.Neuts**	Ancienne immatriculation:	IND.	FOLIO
ECHELLE : **1/1500**	Ing. : **A.L Masson**	I00963PL0011	**A**	3/5

AUTOCAD V2013 Copyright CNR. Ce document est la propriété de CNR. Toute communication, reproduction, même partielle, est interdite sauf autorisation écrite.

COMPAGNIE NATIONALE DU RHÔNE

AMENAGEMENT de Donzère-Mondragon

Vieux-Rhône

Restauration des Lônes et marges alluviales

Site : Lône de la Grange-Ecrasée

Variante N°1

DATE : **aout 2016**	DESS : **P.Neuts**	Ancienne immatriculation:	IND.	FOLIO
ECHELLE : **1/1500**	Ing. : **A.L Masson**	I00963PL0011	**A**	4/5

AUTOCAD V2013 Copyright CNR. Ce document est la propriété de CNR. Toute communication, reproduction, même partielle, est interdite sauf autorisation écrite.

1 2 3 4 5 6

A B C D E F G H

N

51

52

53

54

55

56

57

58

59

60

61

2/1

1/1

(46.68)

2/1

50 m

1/1

Ouverture aval

Q reservé aval :47.04
arase de la digue : 46.68

PK 178.00

COMPAGNIE NATIONALE DU RHÔNE

AMENAGEMENT de Donzère-Mondragon

Vieux-Rhône

Restauration des Lônes et marges alluviales

Site : Lône de la Grange-Ecrasée

Variante N°1

DATE : **aout 2016**	DESS : **P.Neuts**	Ancienne immatriculation:	IND.	FOLIO
ECHELLE : **1/1500**	Ing. : **A.L Masson**	I00963PL0011	**A**	5/5

AUTOCAD V2013 Copyright CNR. Ce document est la propriété de CNR. Toute communication, reproduction, même partielle, est interdite sauf autorisation écrite.

COMPAGNIE NATIONALE DU RHÔNE

AMENAGEMENT de Donzère-Mondragon

Vieux-Rhône

Restauration des Lônes et marges alluviales

Site : Lône de la Grange-écrasée

Variante N°1

Profil n° 2

DATE : **aout 2016**	DESS : **P.Neuts**	Ancienne immatriculation:	IND.	FOLIO
ECHELLE : **1/100**	Ing. : **A.L Masson**	I00963PL0012	**A**	2/7

AUTOCAD V2013 Copyright CNR. Ce document est la propriété de CNR. Toute communication, reproduction, même partielle, est interdite sauf autorisation écrite.

Z(Axe) TN : 48.79

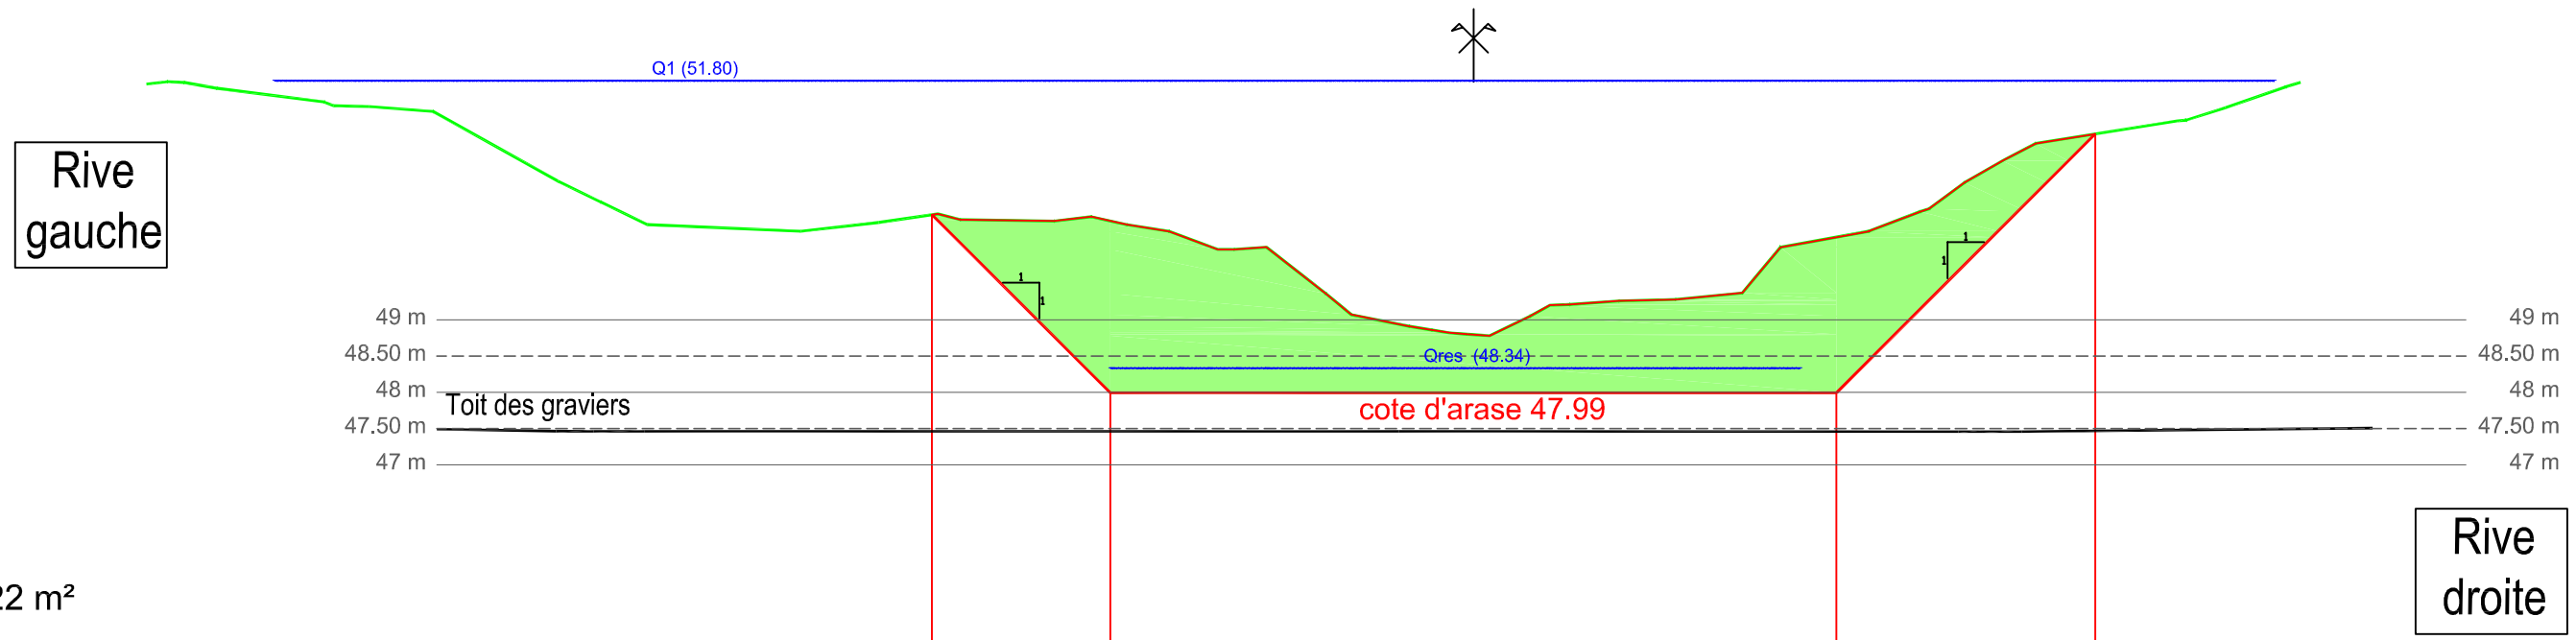

Déblai : 22 m²

PC : 40.00 m

| | | | |

COMPAGNIE NATIONALE DU RHÔNE

AMENAGEMENT de Donzère-Mondragon

Vieux-Rhône

Restauration des Lônes et marges alluviales

Site : Lône de la Grange-écrasée

Variante N°1

Profil n° 5

DATE : **aout 2016**	DESS : **P.Neuts**	Ancienne immatriculation:	IND.	FOLIO
ECHELLE : **1/100**	Ing. : **A.L Masson**	I00963PL0012	**A**	3/7

AUTOCAD V2013 Copyright CNR. Ce document est la propriété de CNR. Toute communication, reproduction, même partielle, est interdite sauf autorisation écrite.

Z(Axe) TN : 49.34

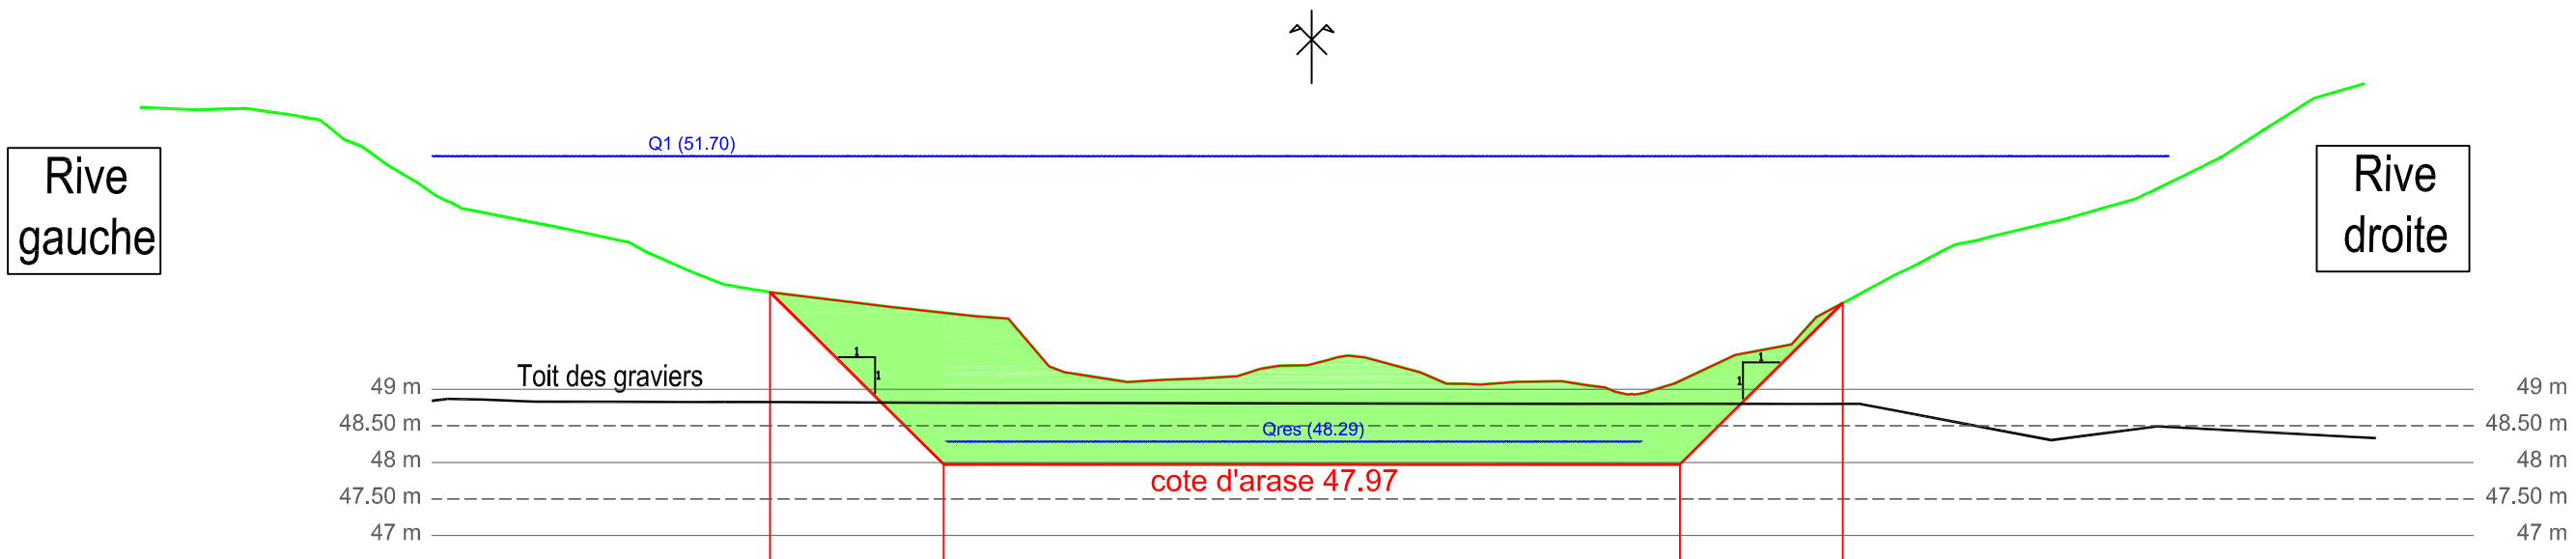

Déblai : 17 m²

PC : 40.00 m

| | | | |

COMPAGNIE NATIONALE DU RHÔNE

AMENAGEMENT de Donzère-Mondragon

Vieux-Rhône

Restauration des Lônes et marges alluviales

Site : Lône de la Grange-écrasée

Variante N°1

Profil n° 9

DATE : aout 2016	DESS : P.Neuts	Ancienne Immatriculation: I00963PL0012	IND. A	FOLIO 4/7
ECHELLE : 1/100	Ing. : A.L Masson			

AUTOCAD V2013 Copyright CNR. Ce document est la propriété de CNR. Toute communication, reproduction, même partielle, est interdite sauf autorisation écrite.

Z(Axe) TN : 48.60

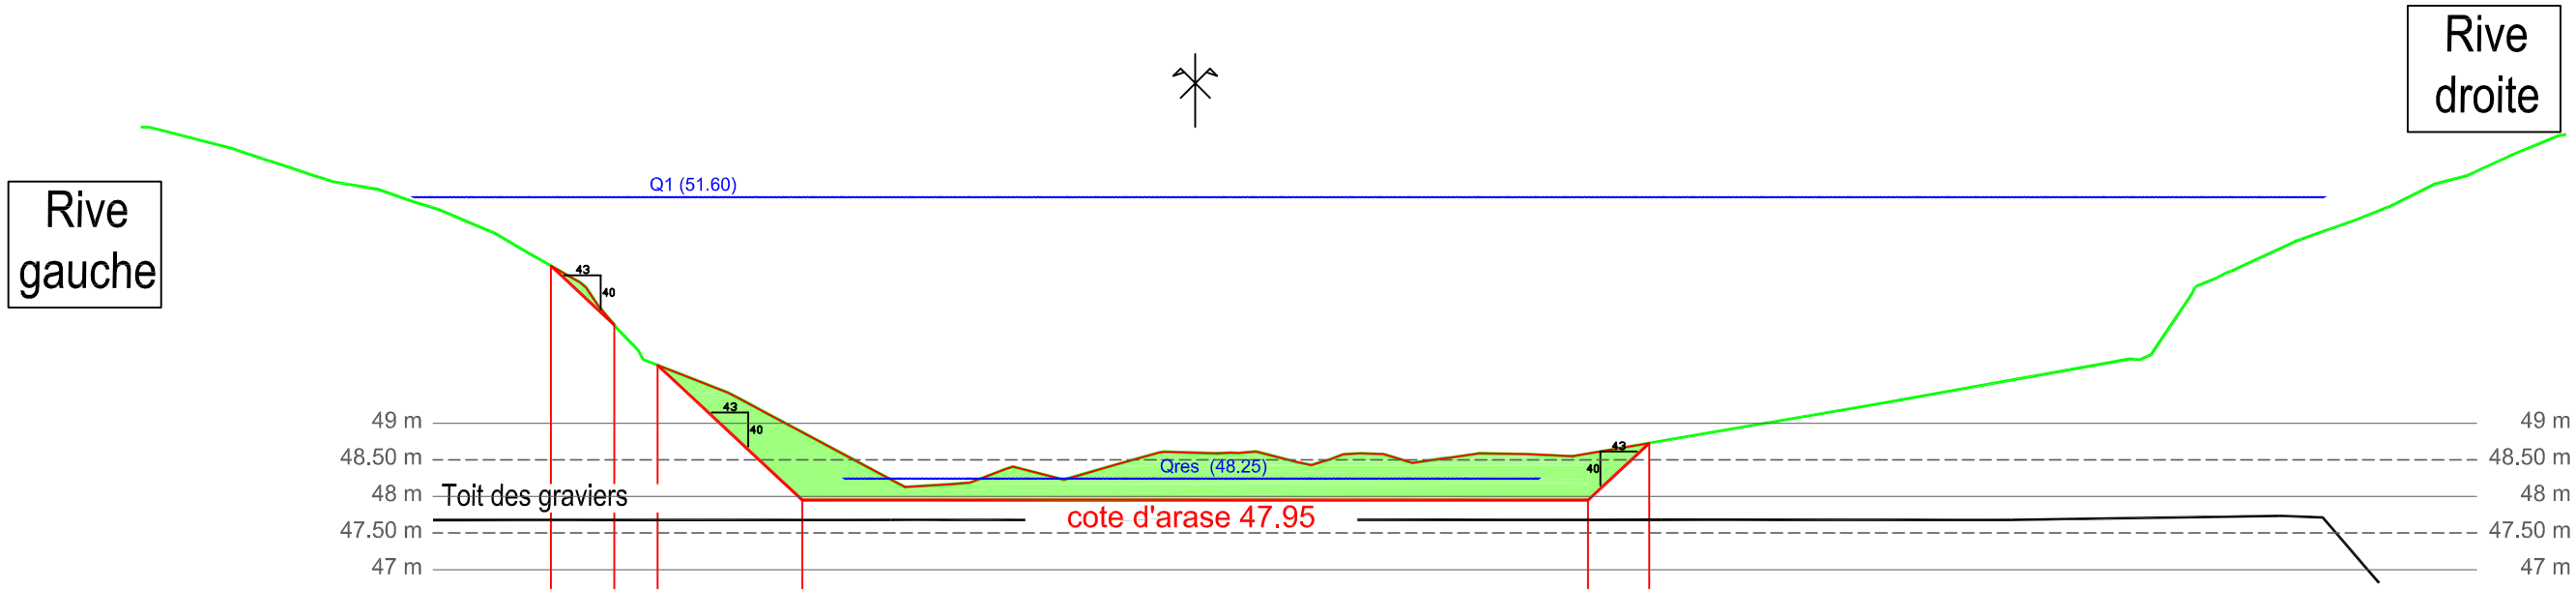

Déblai : 7 m²

PC : 40.00 m

| | | |

COMPAGNIE NATIONALE DU RHÔNE

AMENAGEMENT de Donzère-Mondragon

Vieux-Rhône

Restauration des Lônes et marges alluviales

Site : Lône de la Grange-écrasée

Variante N°1

Profil n° 15

DATE : **aout 2016**	DESS : **P.Neuts**	Ancienne Immatriculation:	IND.	FOLIO
ECHELLE : **1/100**	Ing. : **A.L Masson**	I00963PL0012	**A**	5/7

AUTOCAD V2013 Copyright CNR. Ce document est la propriété de CNR. Toute communication, reproduction, même partielle, est interdite sauf autorisation écrite.

Z(Axe) TN : 48.70

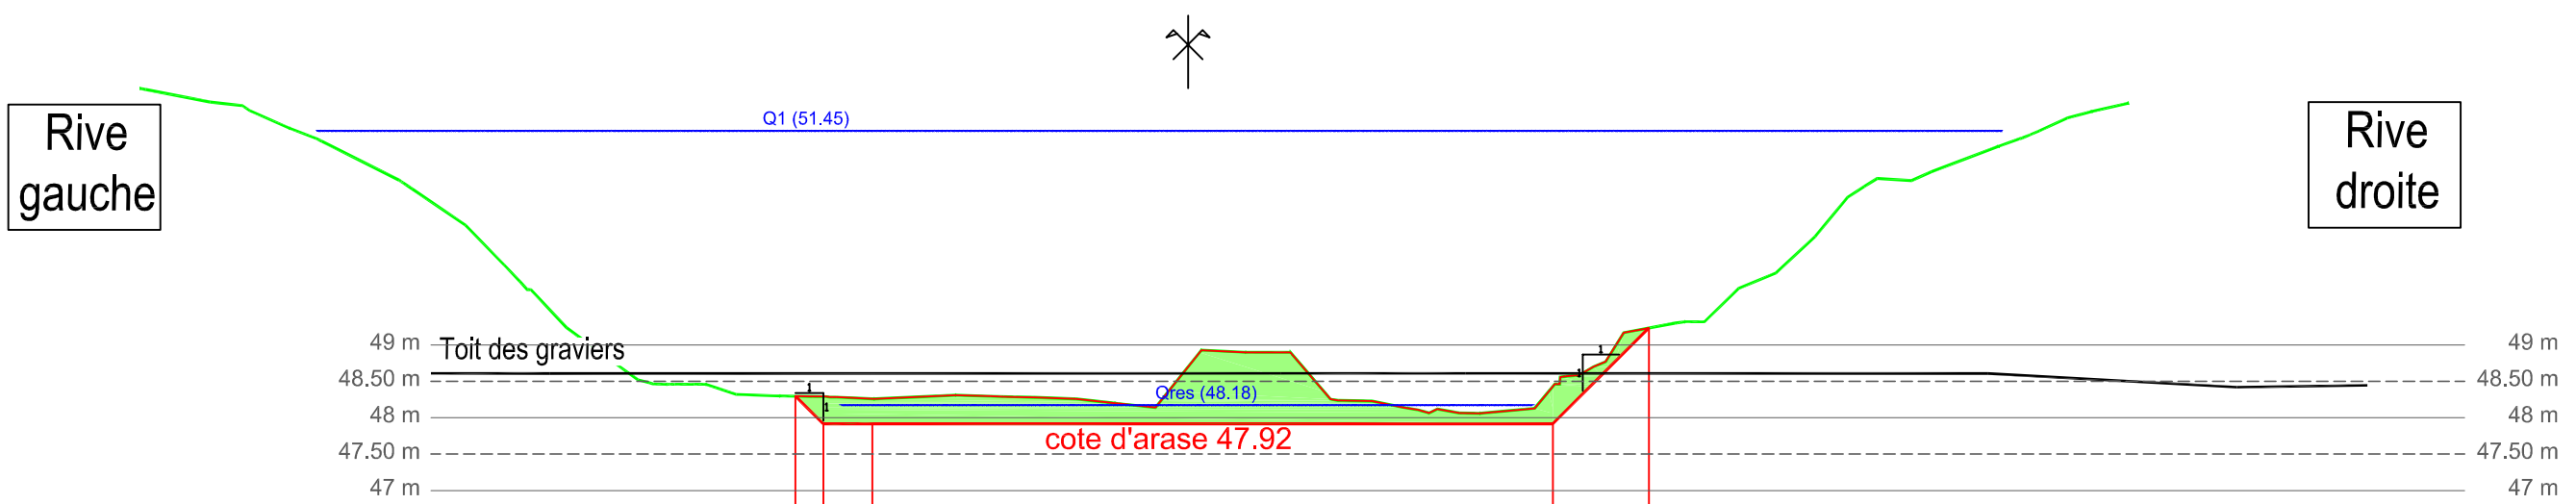

Déblai : 5 m²

PC : 40.00 m

| | | | |

COMPAGNIE NATIONALE DU RHÔNE

AMENAGEMENT de Donzère-Mondragon

Vieux-Rhône

Restauration des Lônes et marges alluviales

Site : Lône de la Grange-écrasée

Variante N°1

Profil n° 23

DATE : aout 2016	DESS : P.Neuts	Ancienne immatriculation:	IND.	FOLIO
ECHELLE : 1/100	Ing. : A.L Masson	I00963PL0012	A	6/7

AUTOCAD V2013 Copyright CNR. Ce document est la propriété de CNR. Toute communication, reproduction, même partielle, est interdite sauf autorisation écrite.

Z(Axe) TN : 48.00

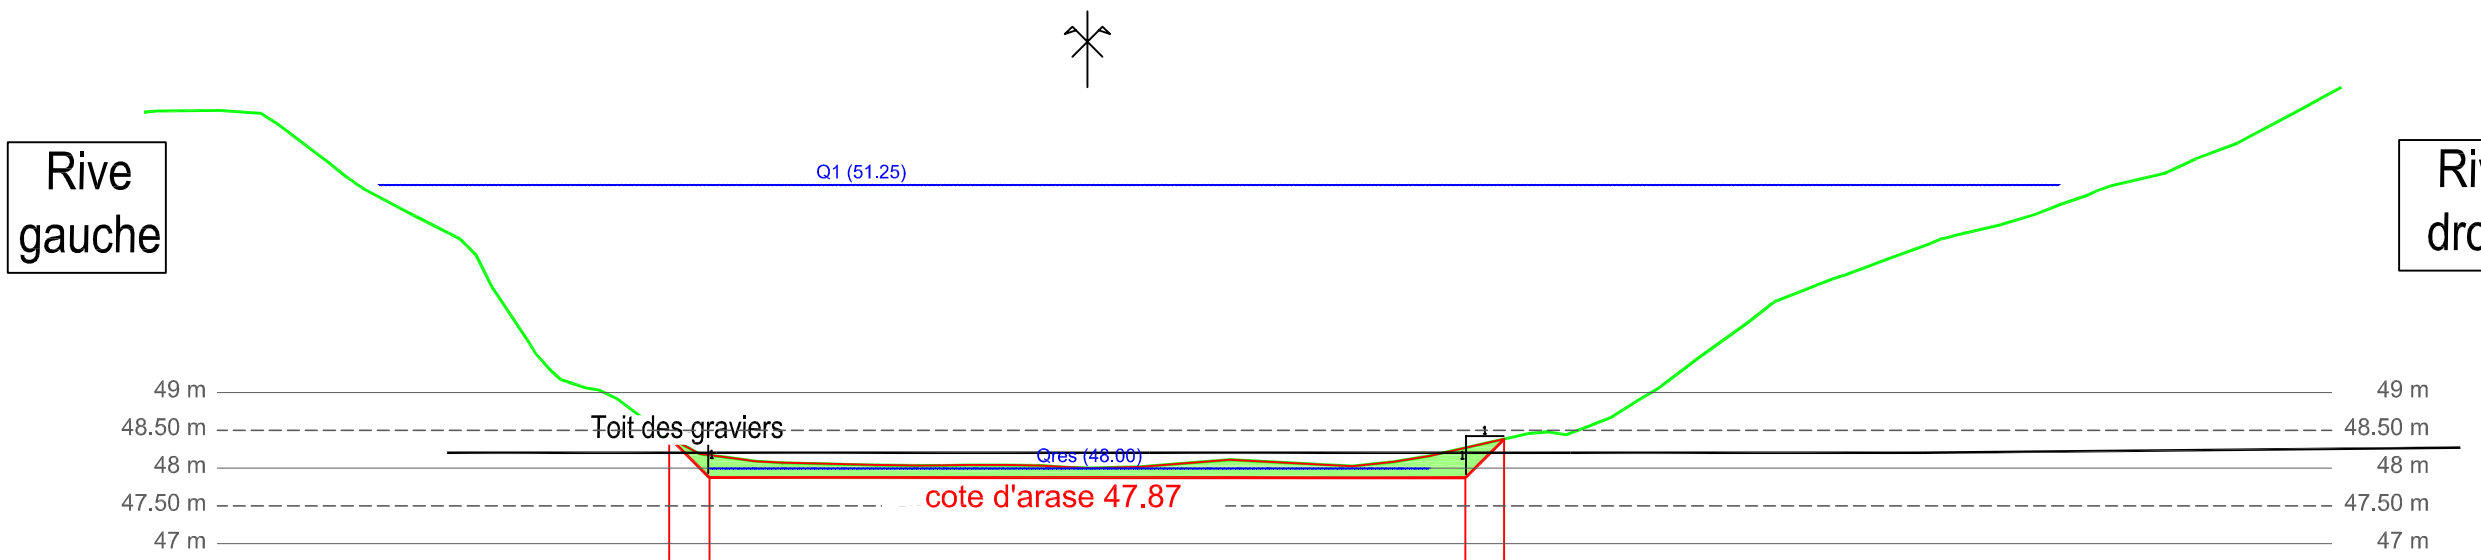

Déblai : 2 m²

PC : 40.00 m

Altitudes TN	52.72	52.69	52.01	51.39	50.64	49.20	48.75	48.17	48.07	48.05	48.03	48.04	48.00	48.04	48.10	48.05	48.08	48.27	48.47	48.72	49.39	50.13	50.55	50.92	51.20	51.53	51.84	52.22	52.72			
Distances à l'axe TN	12.00	11.00	10.00	9.00	8.00	7.00	6.00	5.00	4.00	3.00	2.00	1.00	0.00	1.00	2.00	3.00	4.00	5.00	6.00	7.00	8.00	9.00	10.00	11.00	12.00	13.00	14.00	15.00	16.00			
Altitudes Projet								48.41	47.87									47.87	48.38													
Distances à l'axe Projet								5.53	5.00									5.00	5.51													
Distances partielles Projet								0.53					10.00						0.51													

COMPAGNIE NATIONALE DU RHÔNE

AMENAGEMENT de Donzère-Mondragon

Vieux-Rhône

Restauration des Lônes et marges alluviales

Site : Lône de la Grange-écrasée

Variante N°1

Profil n° 32

DATE : **aout 2016**	DESS : **P.Neuts**	Ancienne immatriculation:	IND.	FOLIO
ECHELLE : **1/100**	Ing. : **A.L Masson**	I00963PL0012	**A**	7/7

AUTOCAD V2013 Copyright CNR. Ce document est la propriété de CNR. Toute communication, reproduction, même partielle, est interdite sauf autorisation écrite.

Z(Axe) TN : 47.63

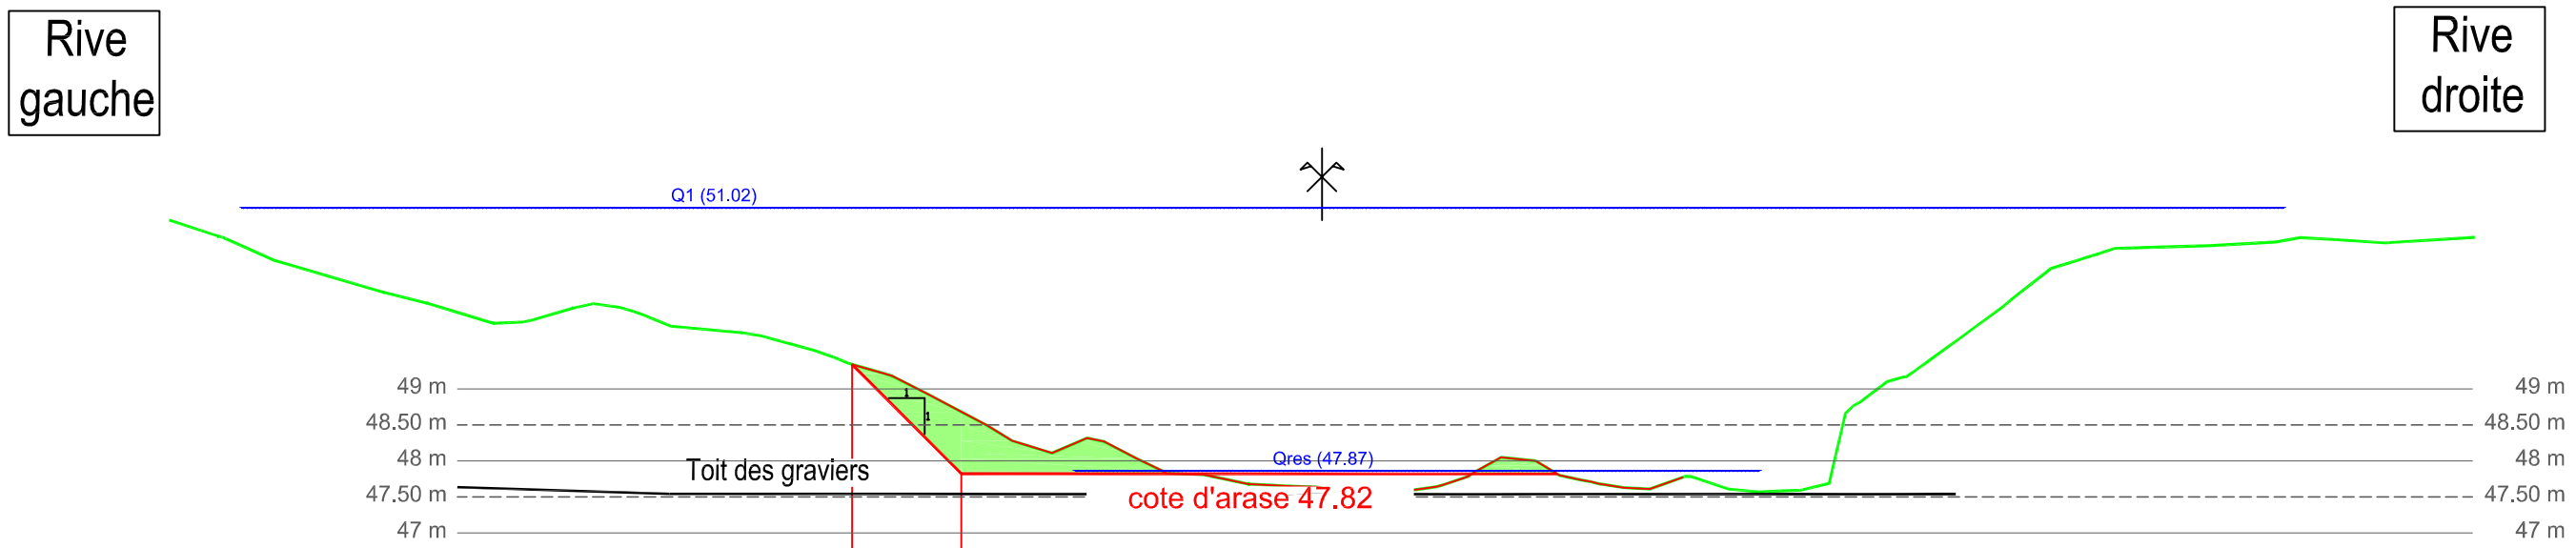

Déblai : 2 m²

PC : 40.00 m

| | | | |

COMPAGNIE NATIONALE DU RHÔNE

AMENAGEMENT de Donzère-Mondragon

Vieux-Rhône

Restauration des Lônes et marges alluviales

Site : Lône de la Grange-écrasée

Variante N°1 **ouverture amont**

DATE : **aout 2016**	DESS : **P.Neuts**	Ancienne immatriculation:	IND.	FOLIO
ECHELLE : **1/100**	Ing. : **A.L Masson**	I00963PL0013	**A**	2/9

AUTOCAD V2013 Copyright CNR. Ce document est la propriété de CNR. Toute communication, reproduction, même partielle, est interdite sauf autorisation écrite.

Ouverture digue amont

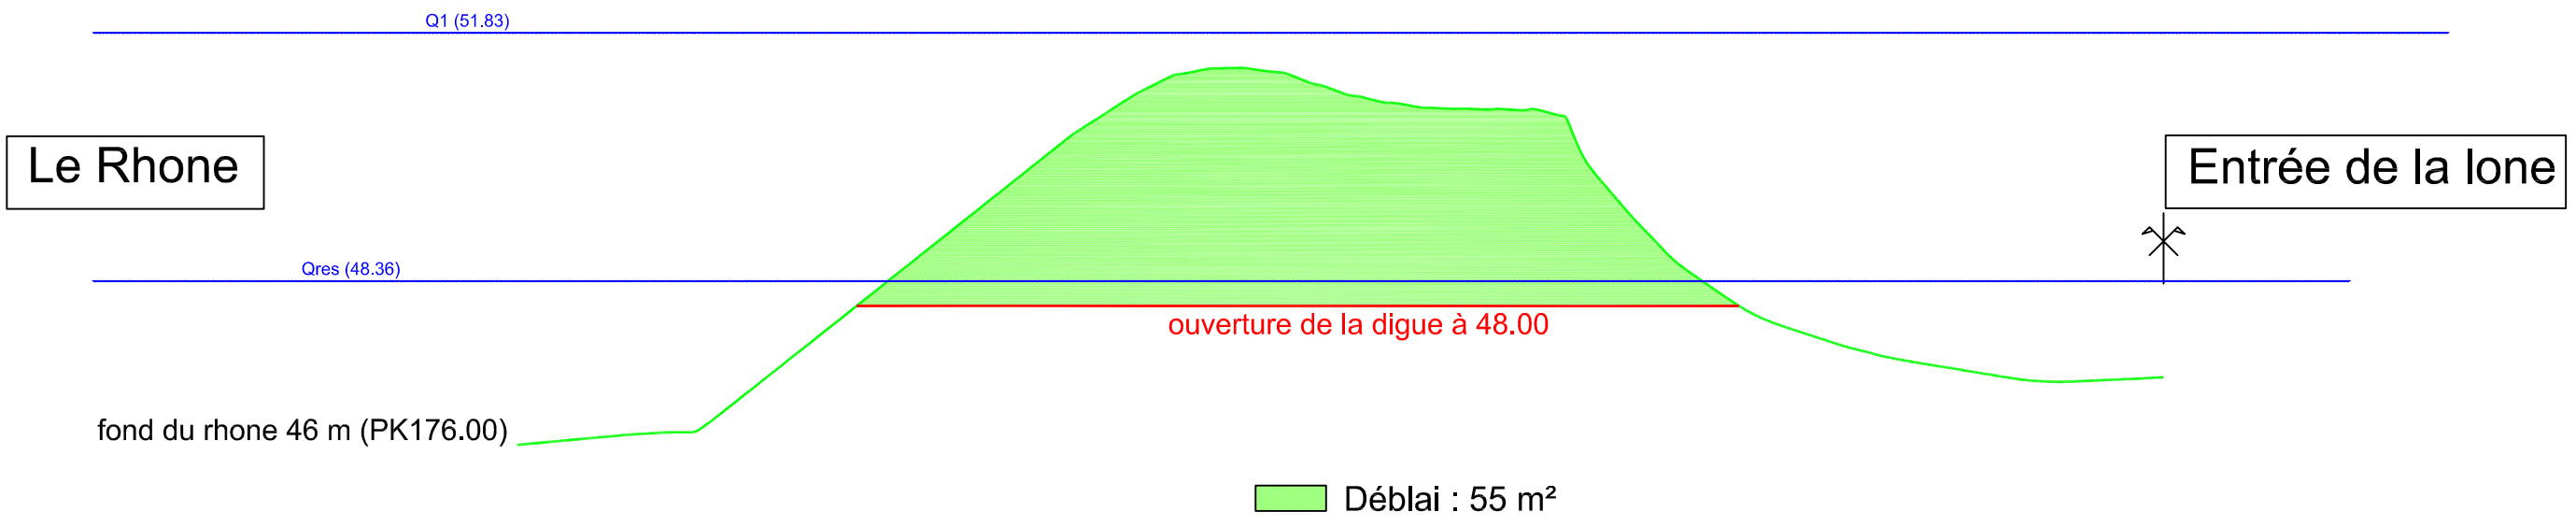

PC : 43.00 m

| | | | |

COMPAGNIE NATIONALE DU RHÔNE

AMENAGEMENT de Donzère-Mondragon

Vieux-Rhône

Restauration des Lônes et marges alluviales

Site : Lône de la Grange-écrasée

Variante N°1

Profil C

DATE : **aout 2016**	DESS : **P.Neuts**	Ancienne immatriculation:	IND.	FOLIO
ECHELLE : **1/100**	Ing. : **A.L Masson**	I00963PL0013	**A**	3/9

AUTOCAD V2013 Copyright CNR. Ce document est la propriété de CNR. Toute communication, reproduction, même partielle, est interdite sauf autorisation écrite.

Z(Axe) TN : 50.31

Déblai : 22 m²

Déblai tenon : 102 m²

remblai de forme : 55 m²

Distance d'application : 10 m

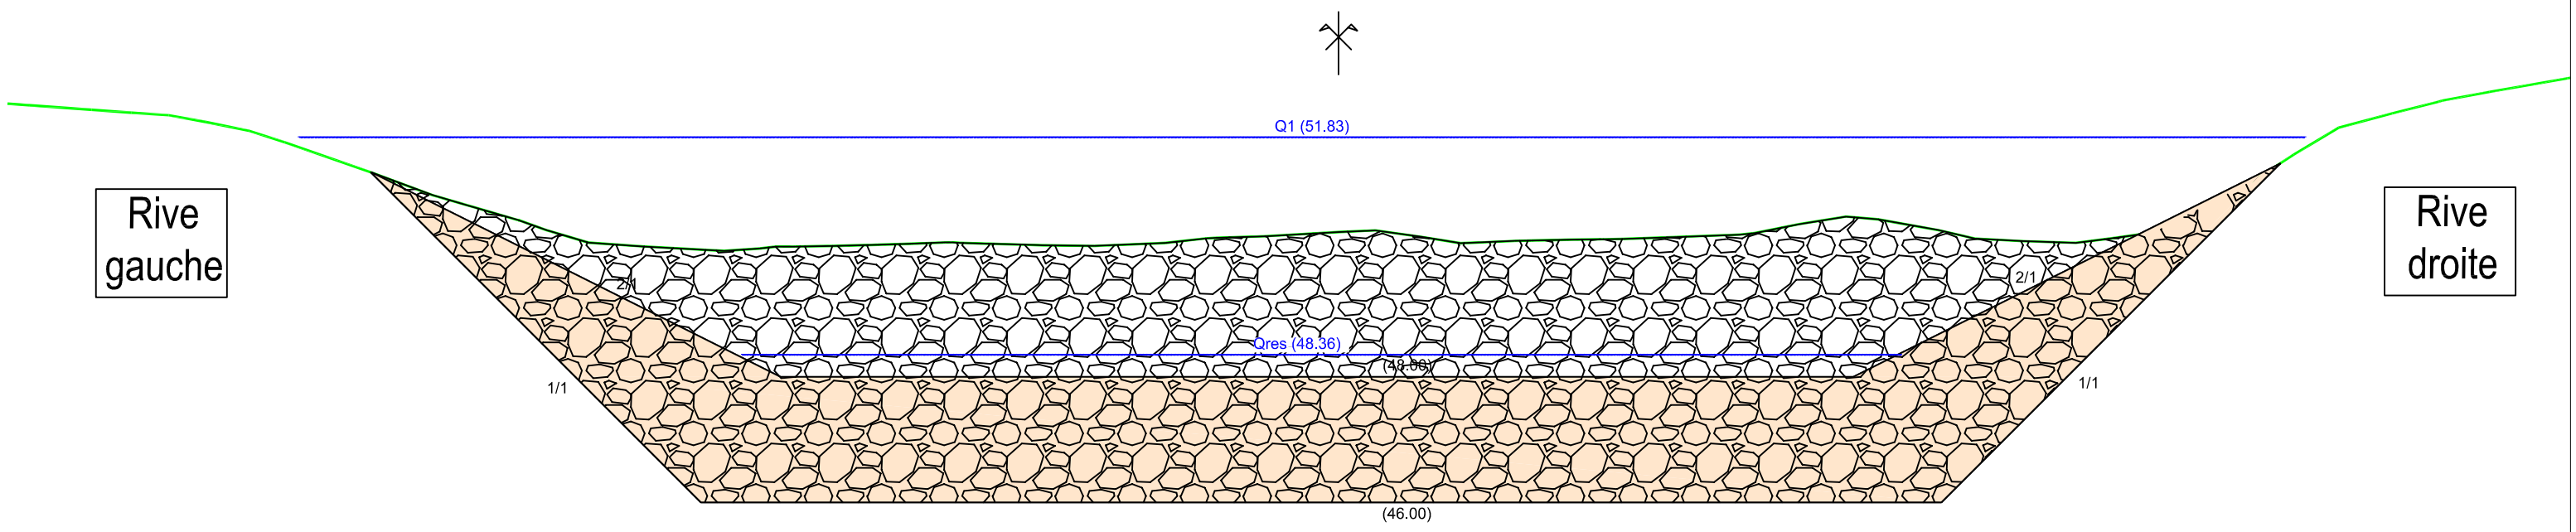

Echelle des longueurs : 1/100

Echelle des altitudes : 1/100

COMPAGNIE NATIONALE DU RHÔNE

AMENAGEMENT de Donzère-Mondragon

Vieux-Rhône

Restauration des Lônes et marges alluviales

Site : Lône de la Grange-écrasée

Variante N°1

Profil D

DATE : **aout 2016**	DESS : **P.Neuts**	Ancienne immatriculation:	IND.	FOLIO
ECHELLE : **1/100**	Ing. : **A.L Masson**	I00963PL0013	**A**	4/9

AUTOCAD V2013 Copyright CNR. Ce document est la propriété de CNR. Toute communication, reproduction, même partielle, est interdite sauf autorisation écrite.

Z(Axe) TN : 48.69

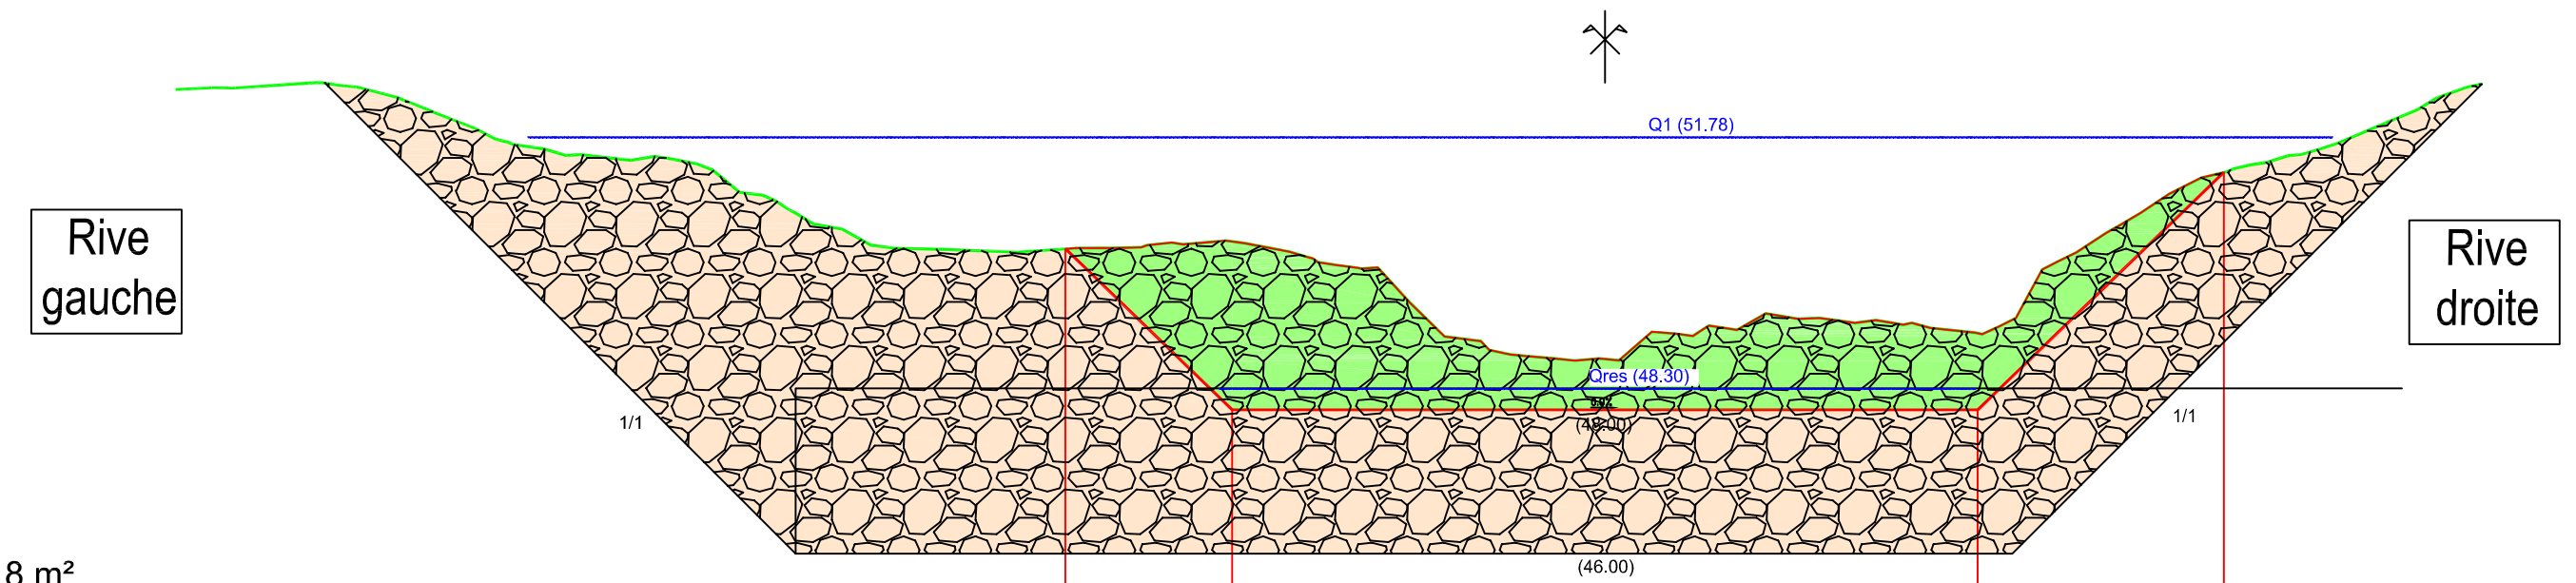

Déblai : 18 m²

Déblai tenon : 90 m²

remblai de forme : 72 m²

Distance d'application : 10 m

PC : 40.00 m

| | | | |

COMPAGNIE NATIONALE DU RHÔNE

AMENAGEMENT de Donzère-Mondragon

Vieux-Rhône
Restauration des Lônes et marges alluviales
Site : Lône de la Grange-écrasée
Variante N°1

Profil E

DATE : **aout 2016**	DESS : **P.Neuts**	Ancienne immatriculation:	IND.	FOLIO
ECHELLE : **1/100**	Ing. : **A.L Masson**	I00963PL0013	**A**	5/9

AUTOCAD V2013 Copyright CNR. Ce document est la propriété de CNR. Toute communication, reproduction, même partielle, est interdite sauf autorisation écrite.

Z(Axe) TN : 48.54

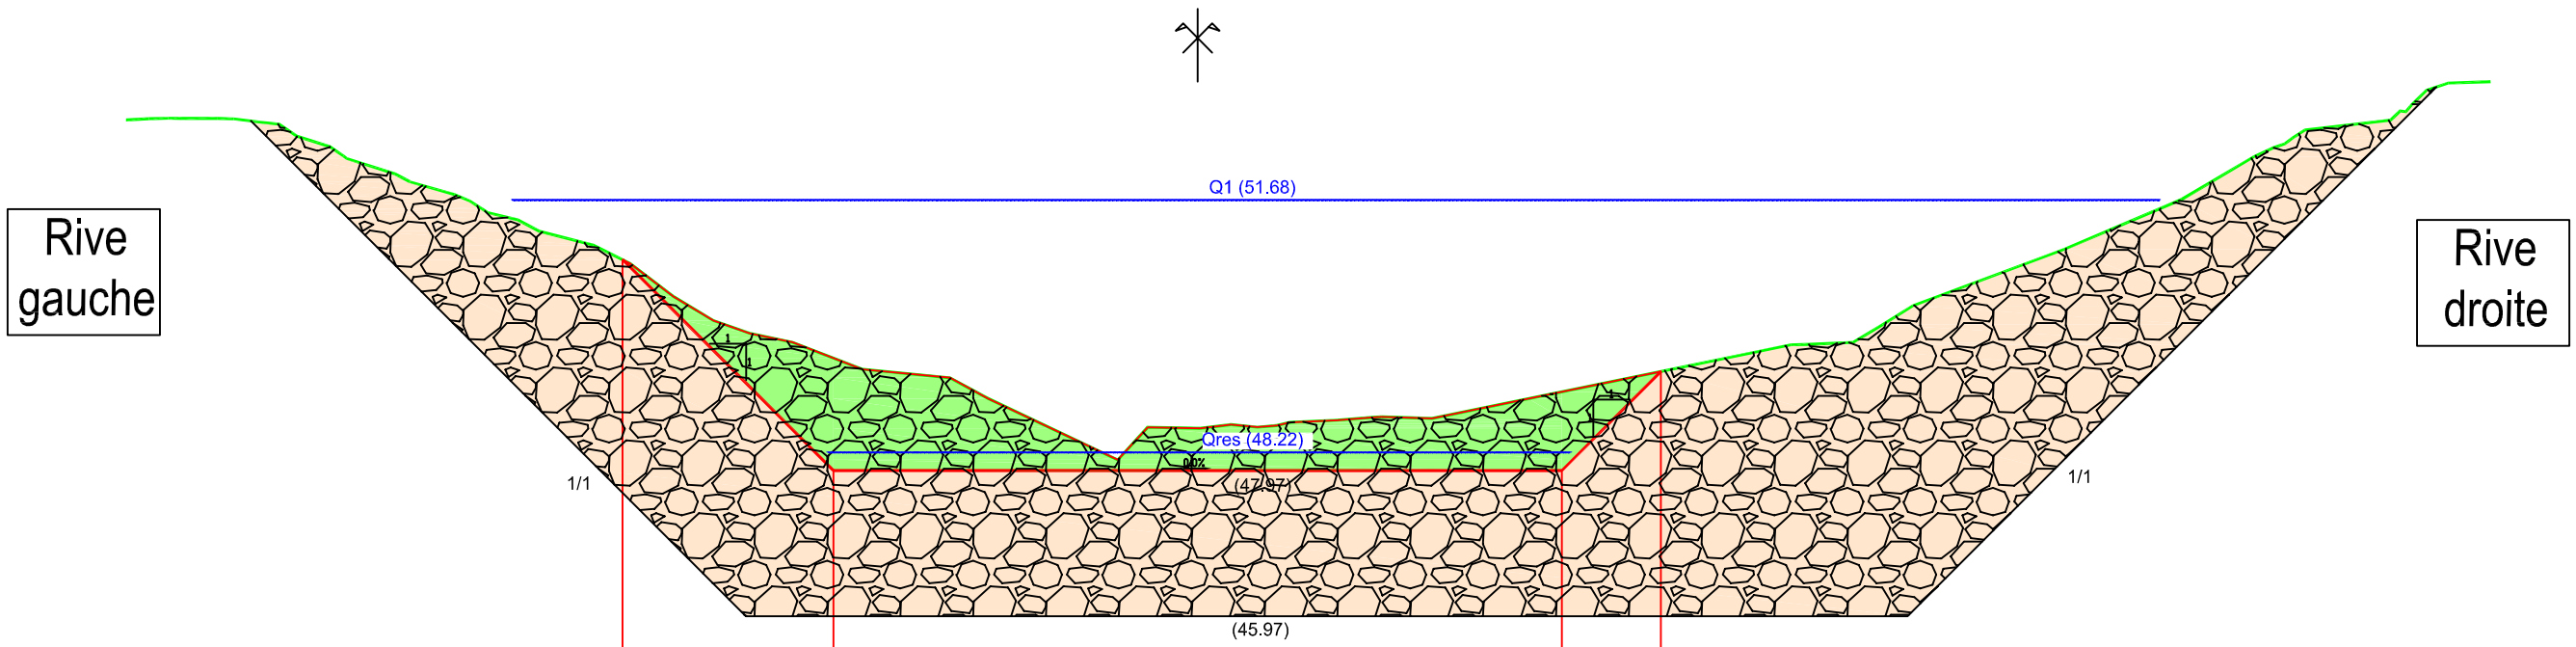

Déblai : 11 m²
Déblai tenon : 79 m²
remblai de forme : 68 m²
Distance d'application : 10 m

PC : 40.00 m

| | | | |

Déblai : 22 m²

Déblai pas. à gué : 43 m²

remblai de forme : 20 m²

Distance d'application : 8 m

reconstitution berge
RD 42m2 dist appli 14m
RG 19m2 dist appli 12m

Z(Axe) TN : 49.76

Rive gauche

Rive droite

COMPAGNIE NATIONALE DU RHÔNE

AMENAGEMENT de Donzère-Mondragon

Vieux-Rhône
Restauration des Lônes et marges alluviales
Site : Lône de la Grange-écrasée
Variante N°1

Profil F

DATE : aout 2016	DESS : P.Neuts	Ancienne immatriculation:	IND.	FOLIO
ECHELLE : 1/100	Ing. : A.L Masson	I00963PL0013	A	6/9

AUTOCAD V2013 Copyright CNR. Ce document est la propriété de CNR. Toute communication, reproduction, même partielle, est interdite sauf autorisation écrite.

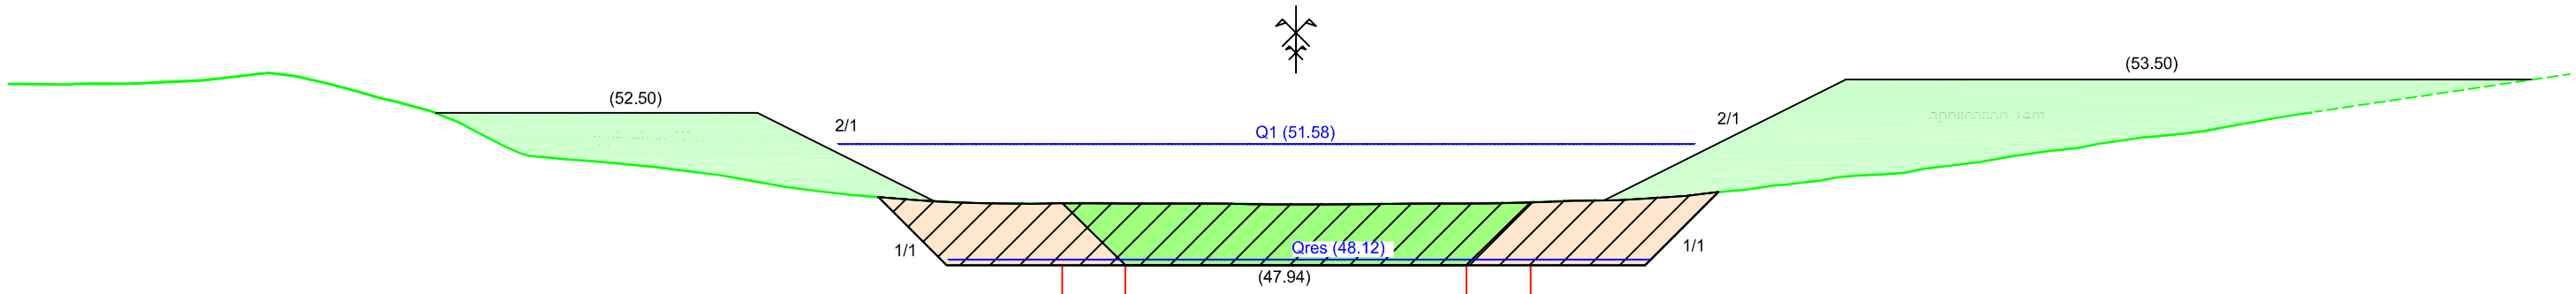

PC : 40.00 m

| | | |

COMPAGNIE NATIONALE DU RHÔNE

AMENAGEMENT de Donzère-Mondragon

Vieux-Rhône

Restauration des Lônes et marges alluviales

Site : Lône de la Grange-écrasée

Variante N°1

Profil G

DATE : **aout 2016**	DESS : **P.Neuts**	Ancienne immatriculation:	IND.	FOLIO
ECHELLE : **1/100**	Ing. : **A.L Masson**	I00963PL0013	**A**	7/9

AUTOCAD V2013 Copyright CNR. Ce document est la propriété de CNR. Toute communication, reproduction, même partielle, est interdite sauf autorisation écrite.

Déblai : 21 m²

Déblai pas. à gué : 42 m²

remblai de forme : 21 m²

Distance d'application : 8 m

reconstitution berge
RD 27m2 dist appli 14m
RG 44m2 dist appli 12m

Z(Axe) TN : 49.64

Rive gauche

Rive droite

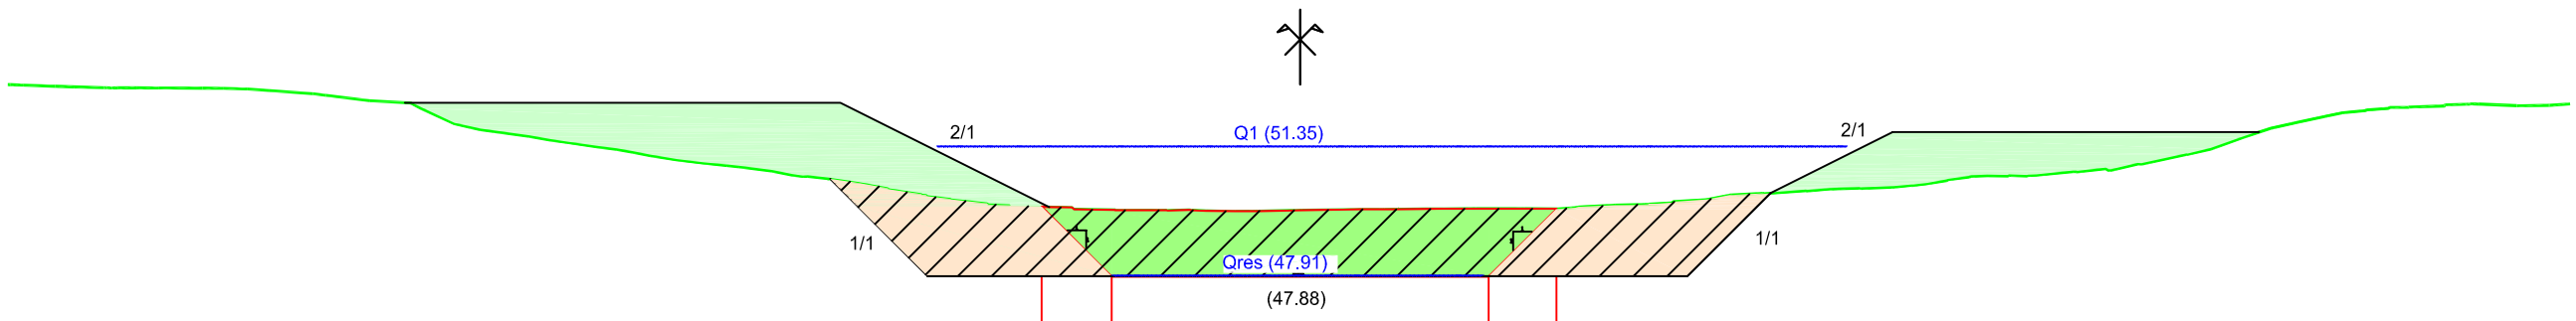

PC : 40.00 m

| | | | |

COMPAGNIE NATIONALE DU RHÔNE

AMENAGEMENT de Donzère-Mondragon

Vieux-Rhône

Restauration des Lônes et marges alluviales

Site : Lône de la Grange-écrasée

Variante N°1 — **ouverture aval**

DATE : **aout 2016**	DESS : **P.Neuts**	Ancienne immatriculation:	IND.	FOLIO
ECHELLE : **1/100**	Ing. : **A.L Masson**	I00963PL0013	**A**	9/9

AUTOCAD V2013 Copyright CNR. Ce document est la propriété de CNR. Toute communication, reproduction, même partielle, est interdite sauf autorisation écrite.

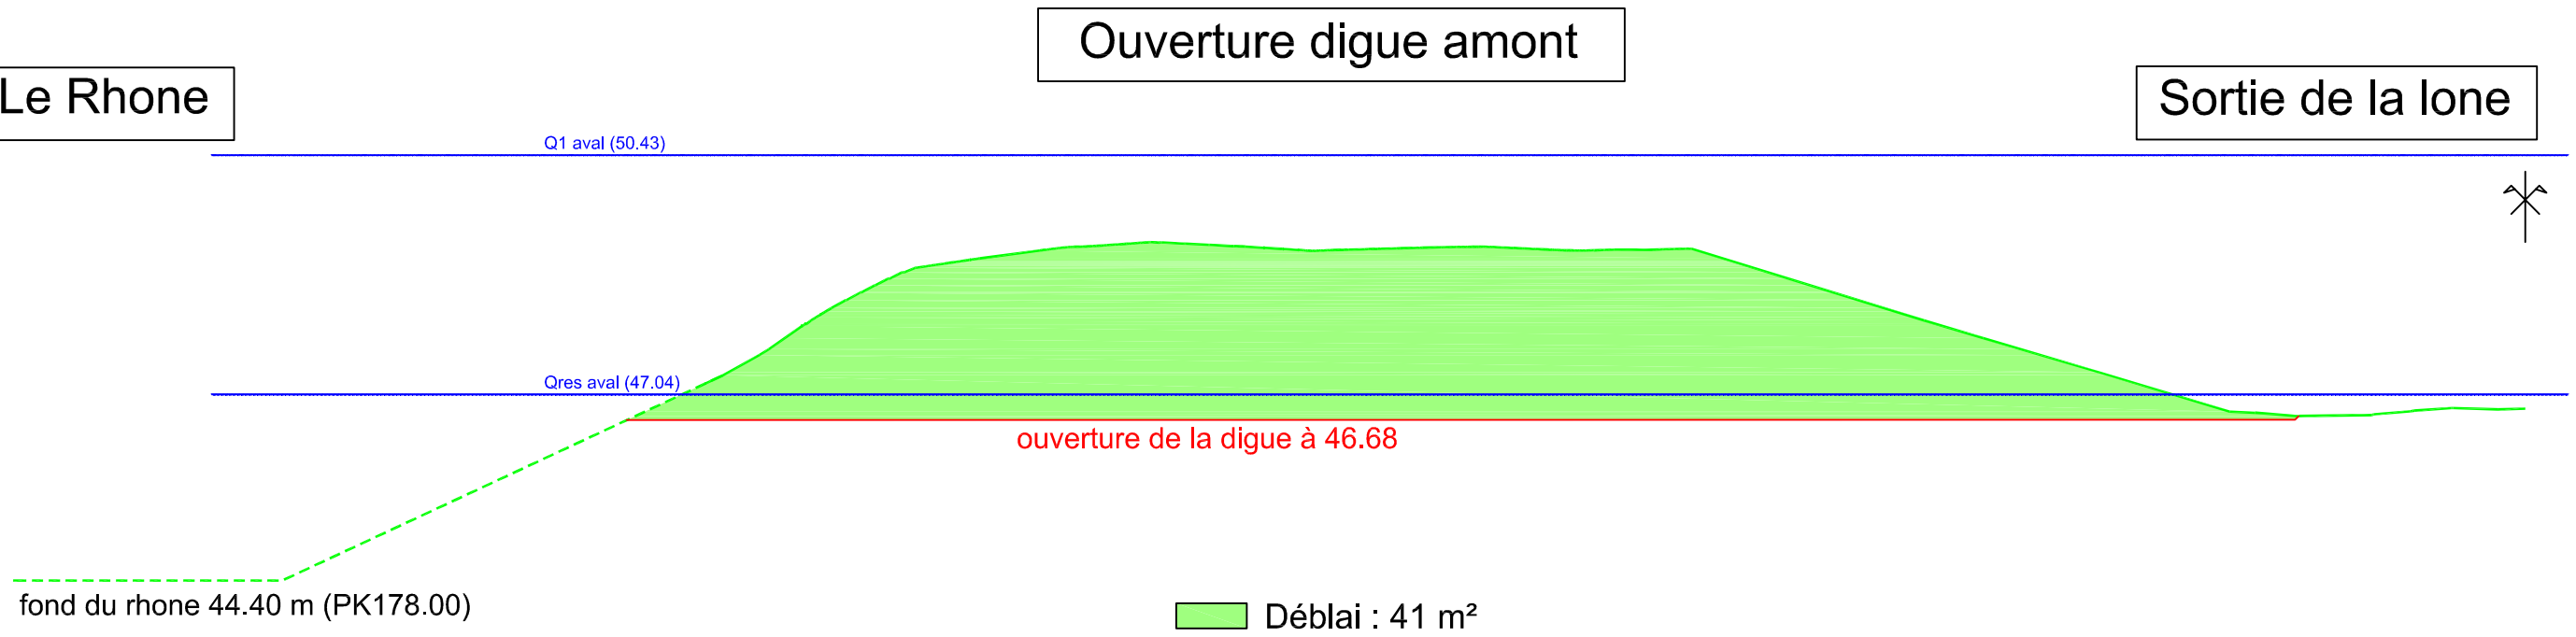

PC : 40.00 m

Altitude TN	46.76 46.76 46.76 46.75 46.76 46.75 46.75 46.74 46.74 46.80 46.85 46.98 47.09 47.19 47.31 47.68 48.13 48.26 48.37 48.48 48.58 48.77 48.85 48.89 48.92 48.96 49.08 49.11 49.13 49.13 49.15 49.17 49.18 49.19 49.17 49.15 49.13 49.11 49.10 49.08 49.07 49.08 49.09 49.09 49.10 49.11 49.11 49.12 49.13 49.13 49.12 49.10 49.09 49.08 49.07 49.08 49.09 49.08 49.09 49.10 48.85 48.54 48.23 48.08 47.93 47.83 47.63 47.34 47.04 46.79 46.78 46.73 46.73 46.77 46.81 46.84 46.82 46.84
Dist.part TN	0.380 0.288 0.278 0.264 0.591 0.202 0.202 0.202 0.388 0.264 0.608 0.228 0.509 0.263 0.229 0.255 0.648 0.667 0.224 0.213 0.210 0.211 0.208 0.208 0.322 0.229 0.233 0.273 0.893 0.210 0.211 0.209 0.286 0.276 0.220 0.288 0.336 0.340 0.503 0.265 0.270 0.248 0.215 0.235 0.230 0.225 0.230 0.270 0.324 0.307 0.324 0.221 0.290 0.297 0.297 0.224 0.256 0.216 0.274 0.536 0.323 0.240 0.802 1.000 1.000 0.489 0.511 0.326 0.674 1.000 1.000 0.815 0.365 0.613 0.207 1.000 0.433 0.567 0.618 0.382
Altitude Projet	
Dist.part. Projet	

Date : 03/06/2016 Dossier : test22

Annexe n° 14 : Vue en plan de l’ouvrage H

COMPAGNIE NATIONALE DU RHÔNE

AMENAGEMENT de Donzère-Mondragon

Vieux-Rhône

Restauration des Lônes et marges alluviales

Site : Lône de la Grange-écrasée

Variante N°1

Profil H

DATE : **aout 2016**	DESS : **P.Neuts**	Ancienne immatriculation:	IND.	FOLIO
ECHELLE : **1/100**	Ing. : **A.L Masson**	I00963PL0013	**A**	8/9

AUTOCAD V2013 Copyright CNR. Ce document est la propriété de CNR. Toute communication, reproduction, même partielle, est interdite sauf autorisation écrite.

Z(Axe) TN : 49.59

Déblai : 22 m²

Déblai pas. à gué : 120 m²

remblai de forme : 60 m²

Distance d'application : 8 m

reconstitution berge
RD 19 m2 dist appli 8 m
RG 30 m2 dist appli 8 m

Rive gauche

Rive droite

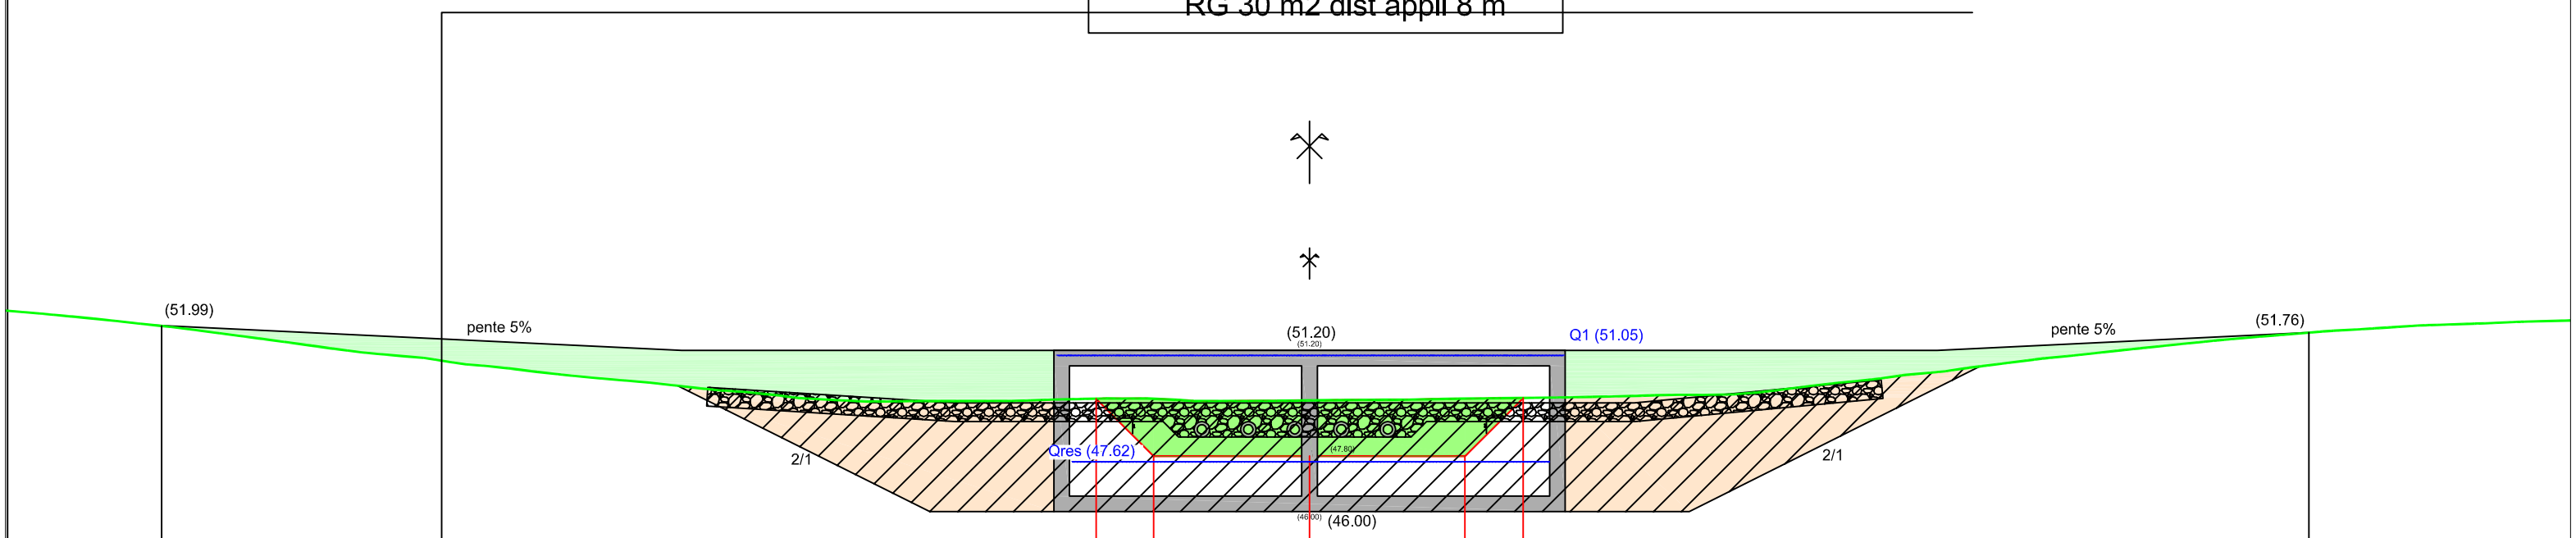

PC : 40.00 m

| | | | |

Annexe n°15 : Vue en plan des travaux sur la lône des Dames

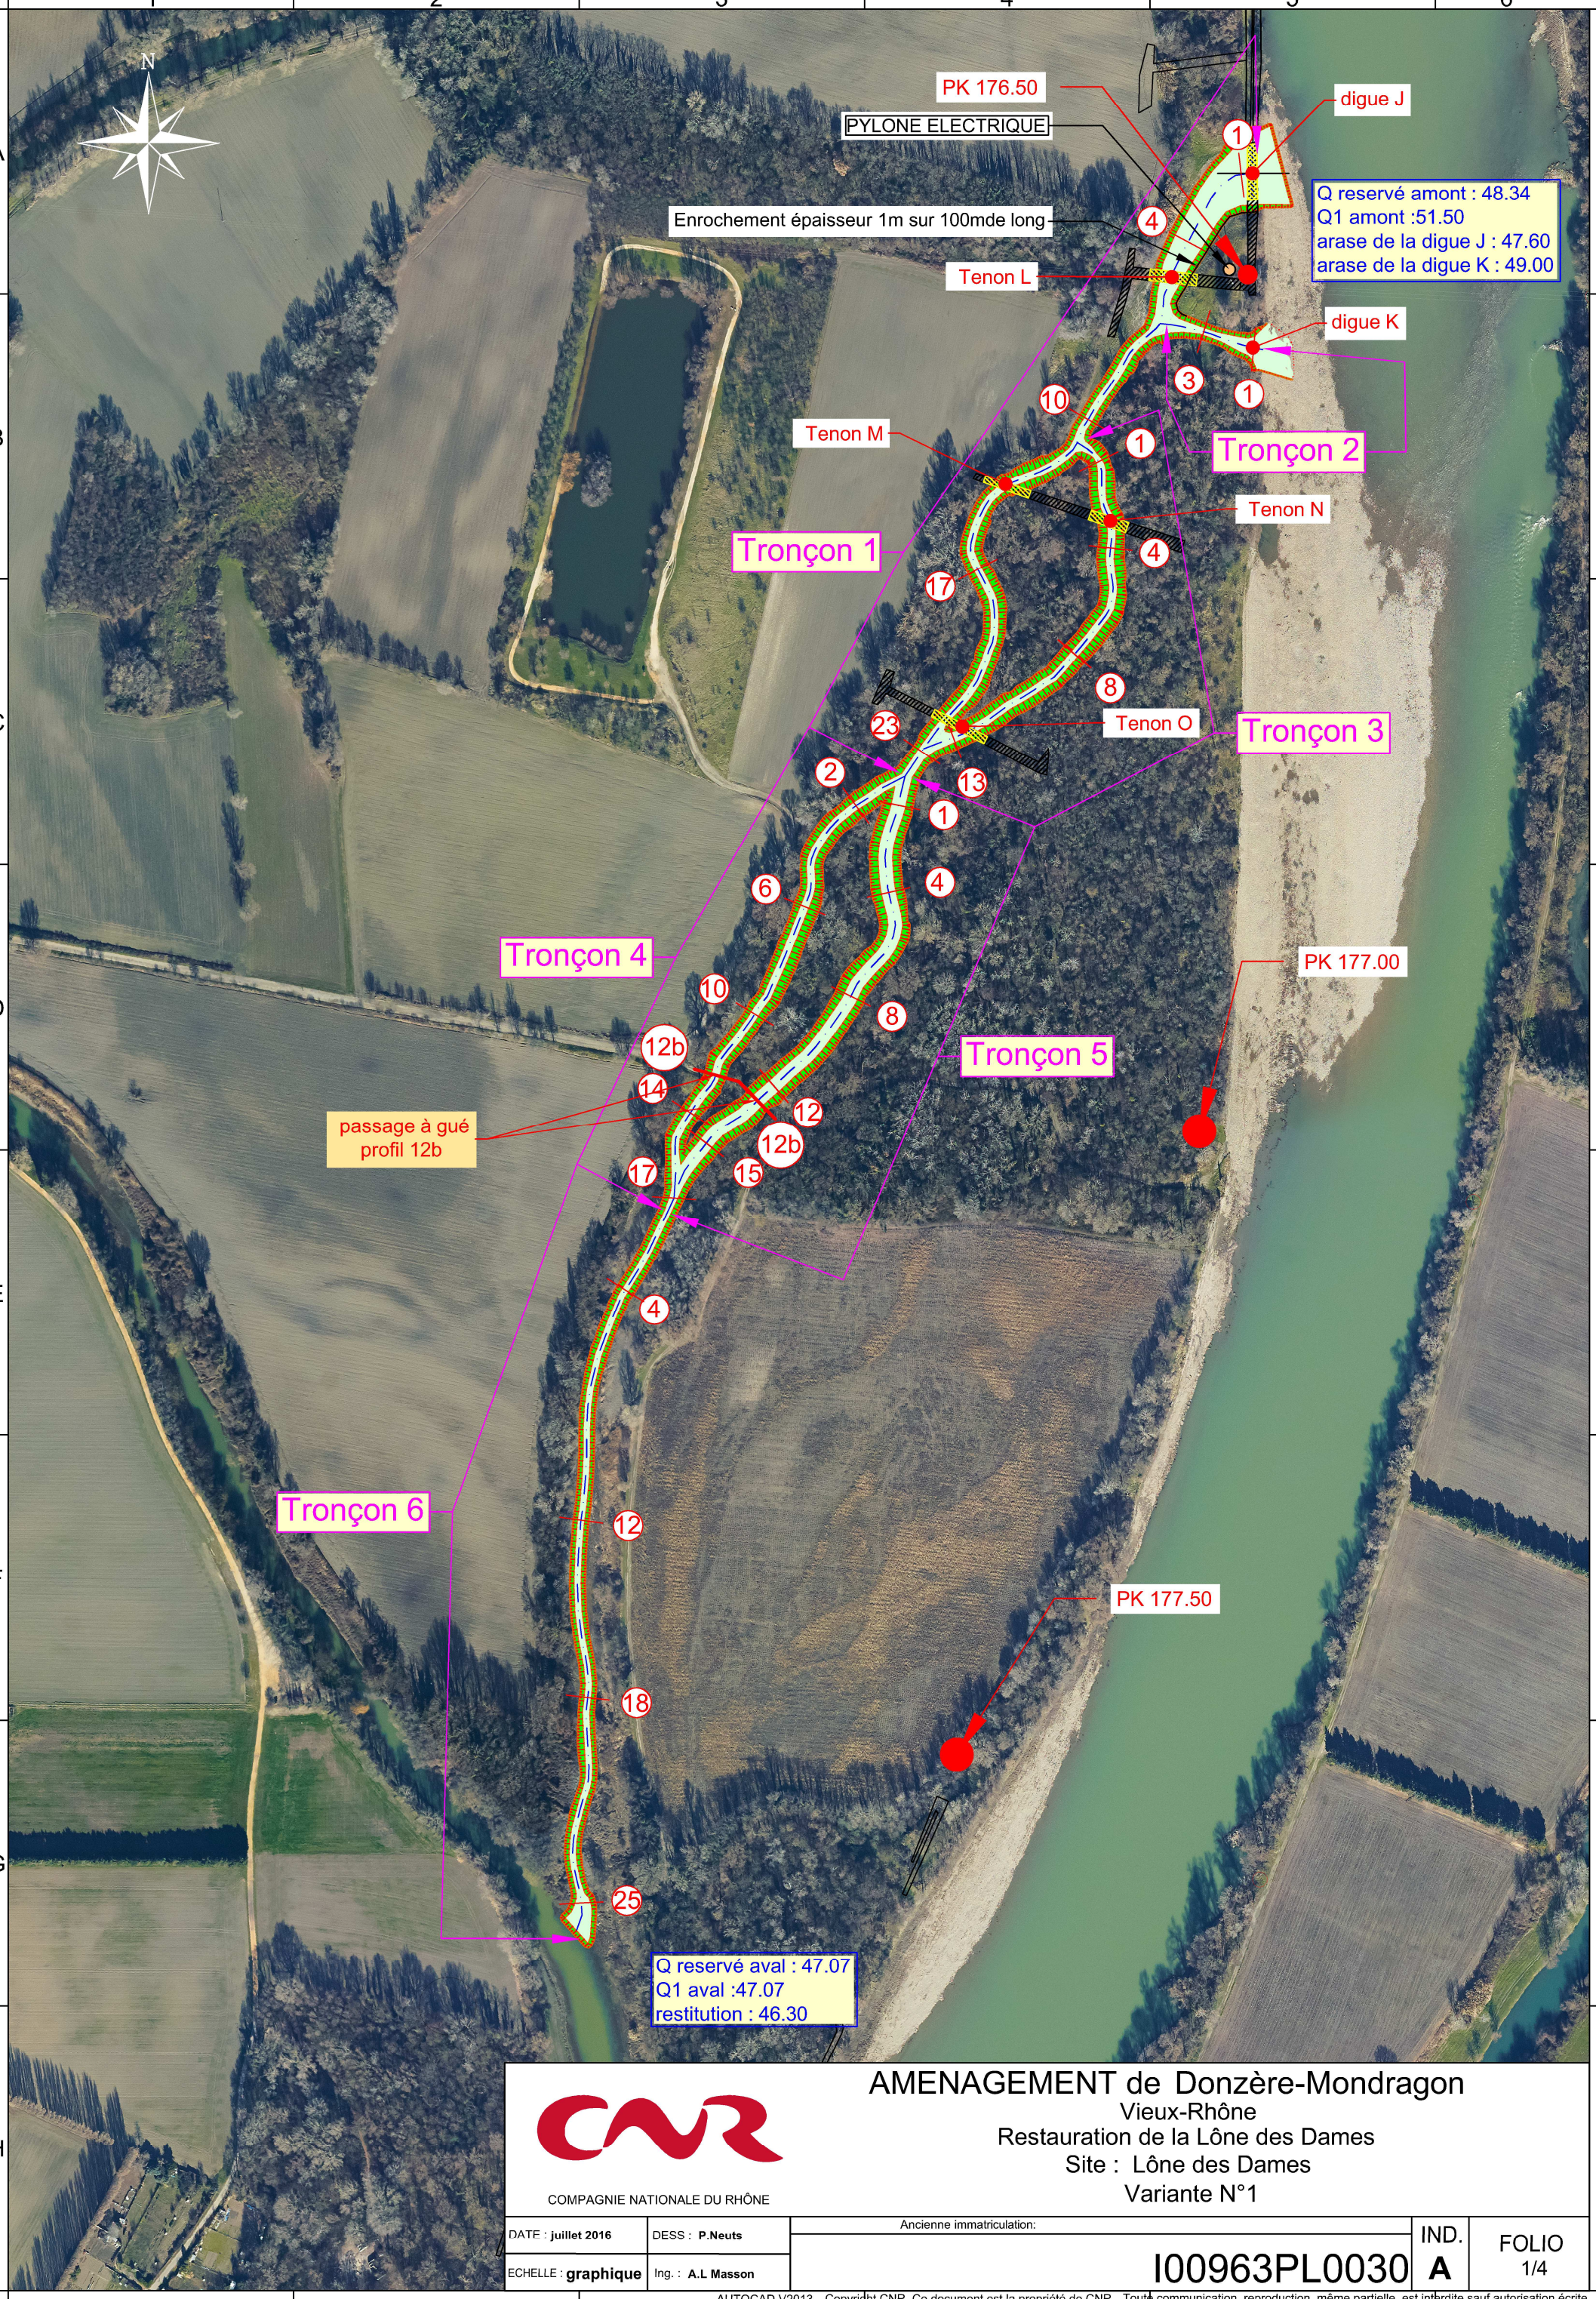

COMPAGNIE NATIONALE DU RHÔNE

AMENAGEMENT de Donzère-Mondragon

Vieux-Rhône

Restauration de la Lône des Dames

Site : Lône des Dames

Variante N°1

DATE : juillet 2016	DESS : P.Neuts	Ancienne immatriculation:	IND.	FOLIO
ECHELLE : graphique	Ing. : A.L Masson	I00963PL0030	A	1/4

AUTOCAD V2013 Copyright CNR. Ce document est la propriété de CNR. Toute communication, reproduction, même partielle, est interdite sauf autorisation écrite.

AMENAGEMENT de Donzère-Mondragon

Vieux-Rhône

Restauration de la Lône des Dames

Site : Lône des Dames

Variante N°1

COMPAGNIE NATIONALE DU RHÔNE

DATE : juillet 2016	DESS : P.Neuts	Ancienne immatriculation:	IND.	FOLIO
ECHELLE : graphique	Ing. : A.L Masson	I00963PL0030	A	2/4

AUTOCAD V2013 Copyright CNR. Ce document est la propriété de CNR. Toute communication, reproduction, même partielle, est interdite sauf autorisation écrite.

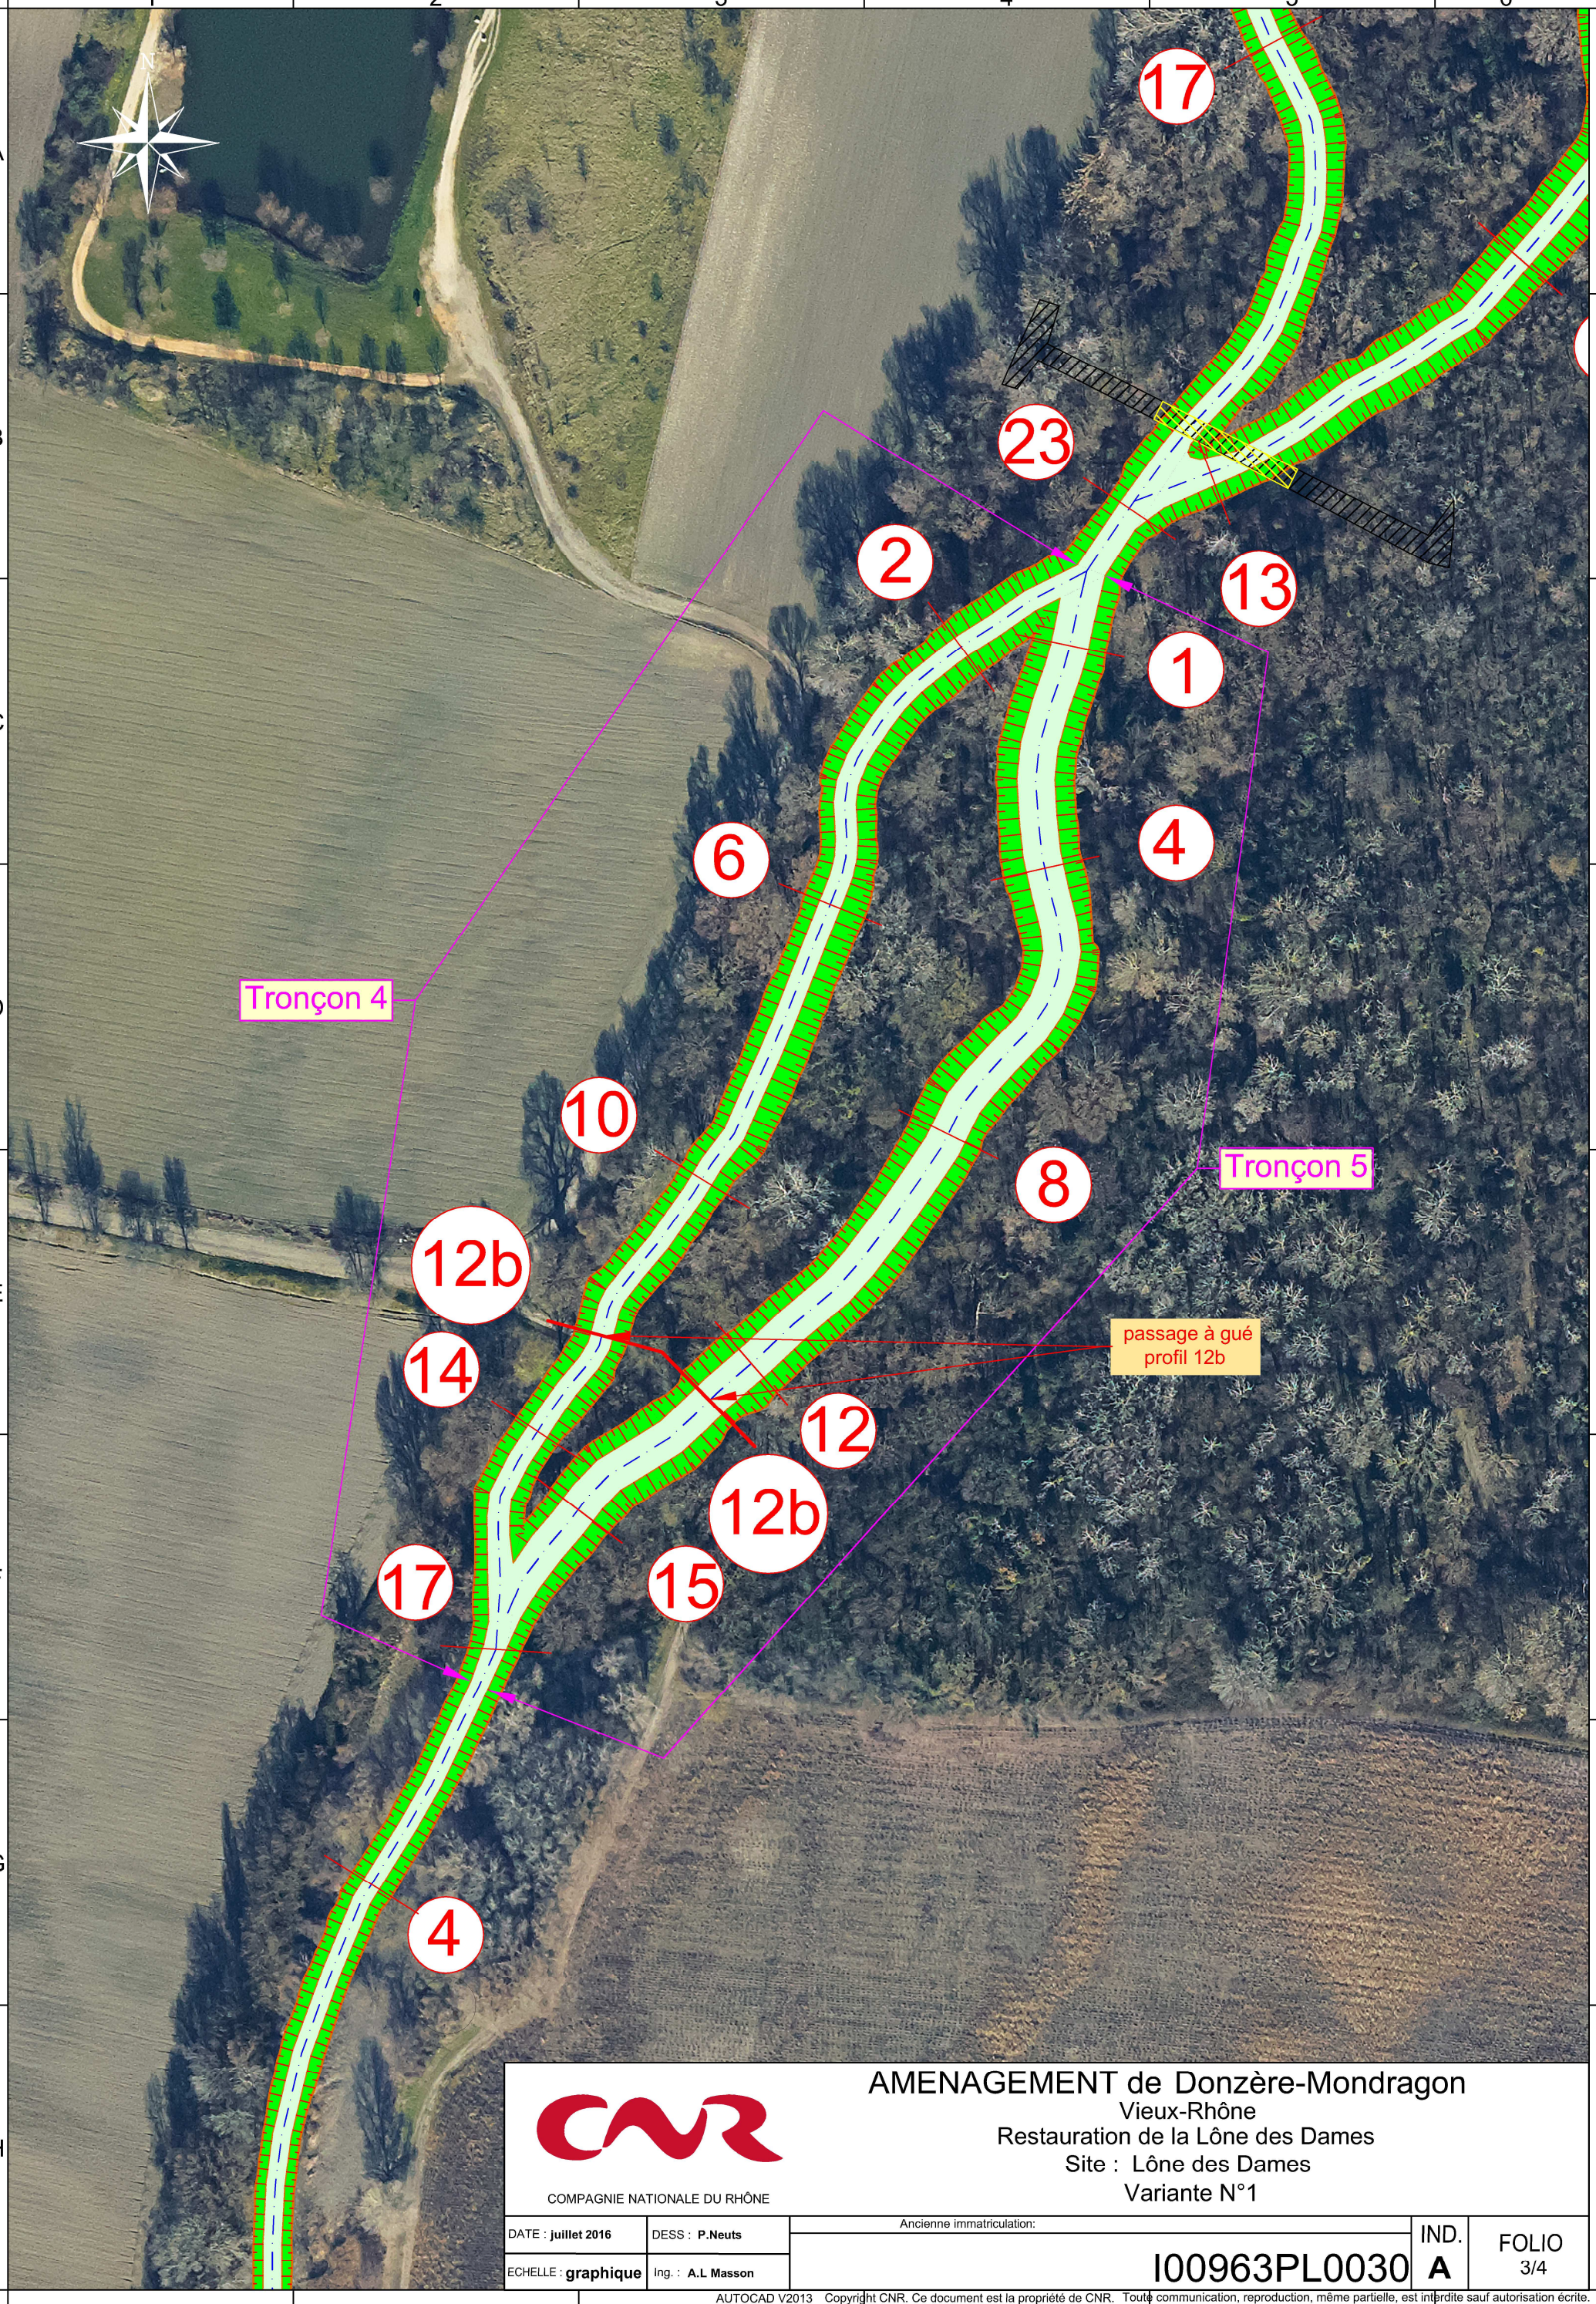

COMPAGNIE NATIONALE DU RHÔNE

AMENAGEMENT de Donzère-Mondragon

Vieux-Rhône

Restauration de la Lône des Dames

Site : Lône des Dames

Variante N°1

DATE : **juillet 2016**	DESS : **P.Neuts**	Ancienne immatriculation:	IND.	FOLIO
ECHELLE : **graphique**	Ing. : **A.L Masson**	I00963PL0030	**A**	3/4

AUTOCAD V2013 Copyright CNR. Ce document est la propriété de CNR. Toute communication, reproduction, même partielle, est interdite sauf autorisation écrite.

AMENAGEMENT de Donzère-Mondragon

Vieux-Rhône

Restauration de la Lône des Dames

Site : Lône des Dames

Variante N°1

COMPAGNIE NATIONALE DU RHÔNE

DATE : **juillet 2016**	DESS : **P.Neuts**	Ancienne immatriculation:	IND.	FOLIO
ECHELLE : **graphique**	Ing. : **A.L Masson**	I00963PL0030	**A**	4/4

AUTOCAD V2013 Copyright CNR. Ce document est la propriété de CNR. Toute communication, reproduction, même partielle, est interdite sauf autorisation écrite.

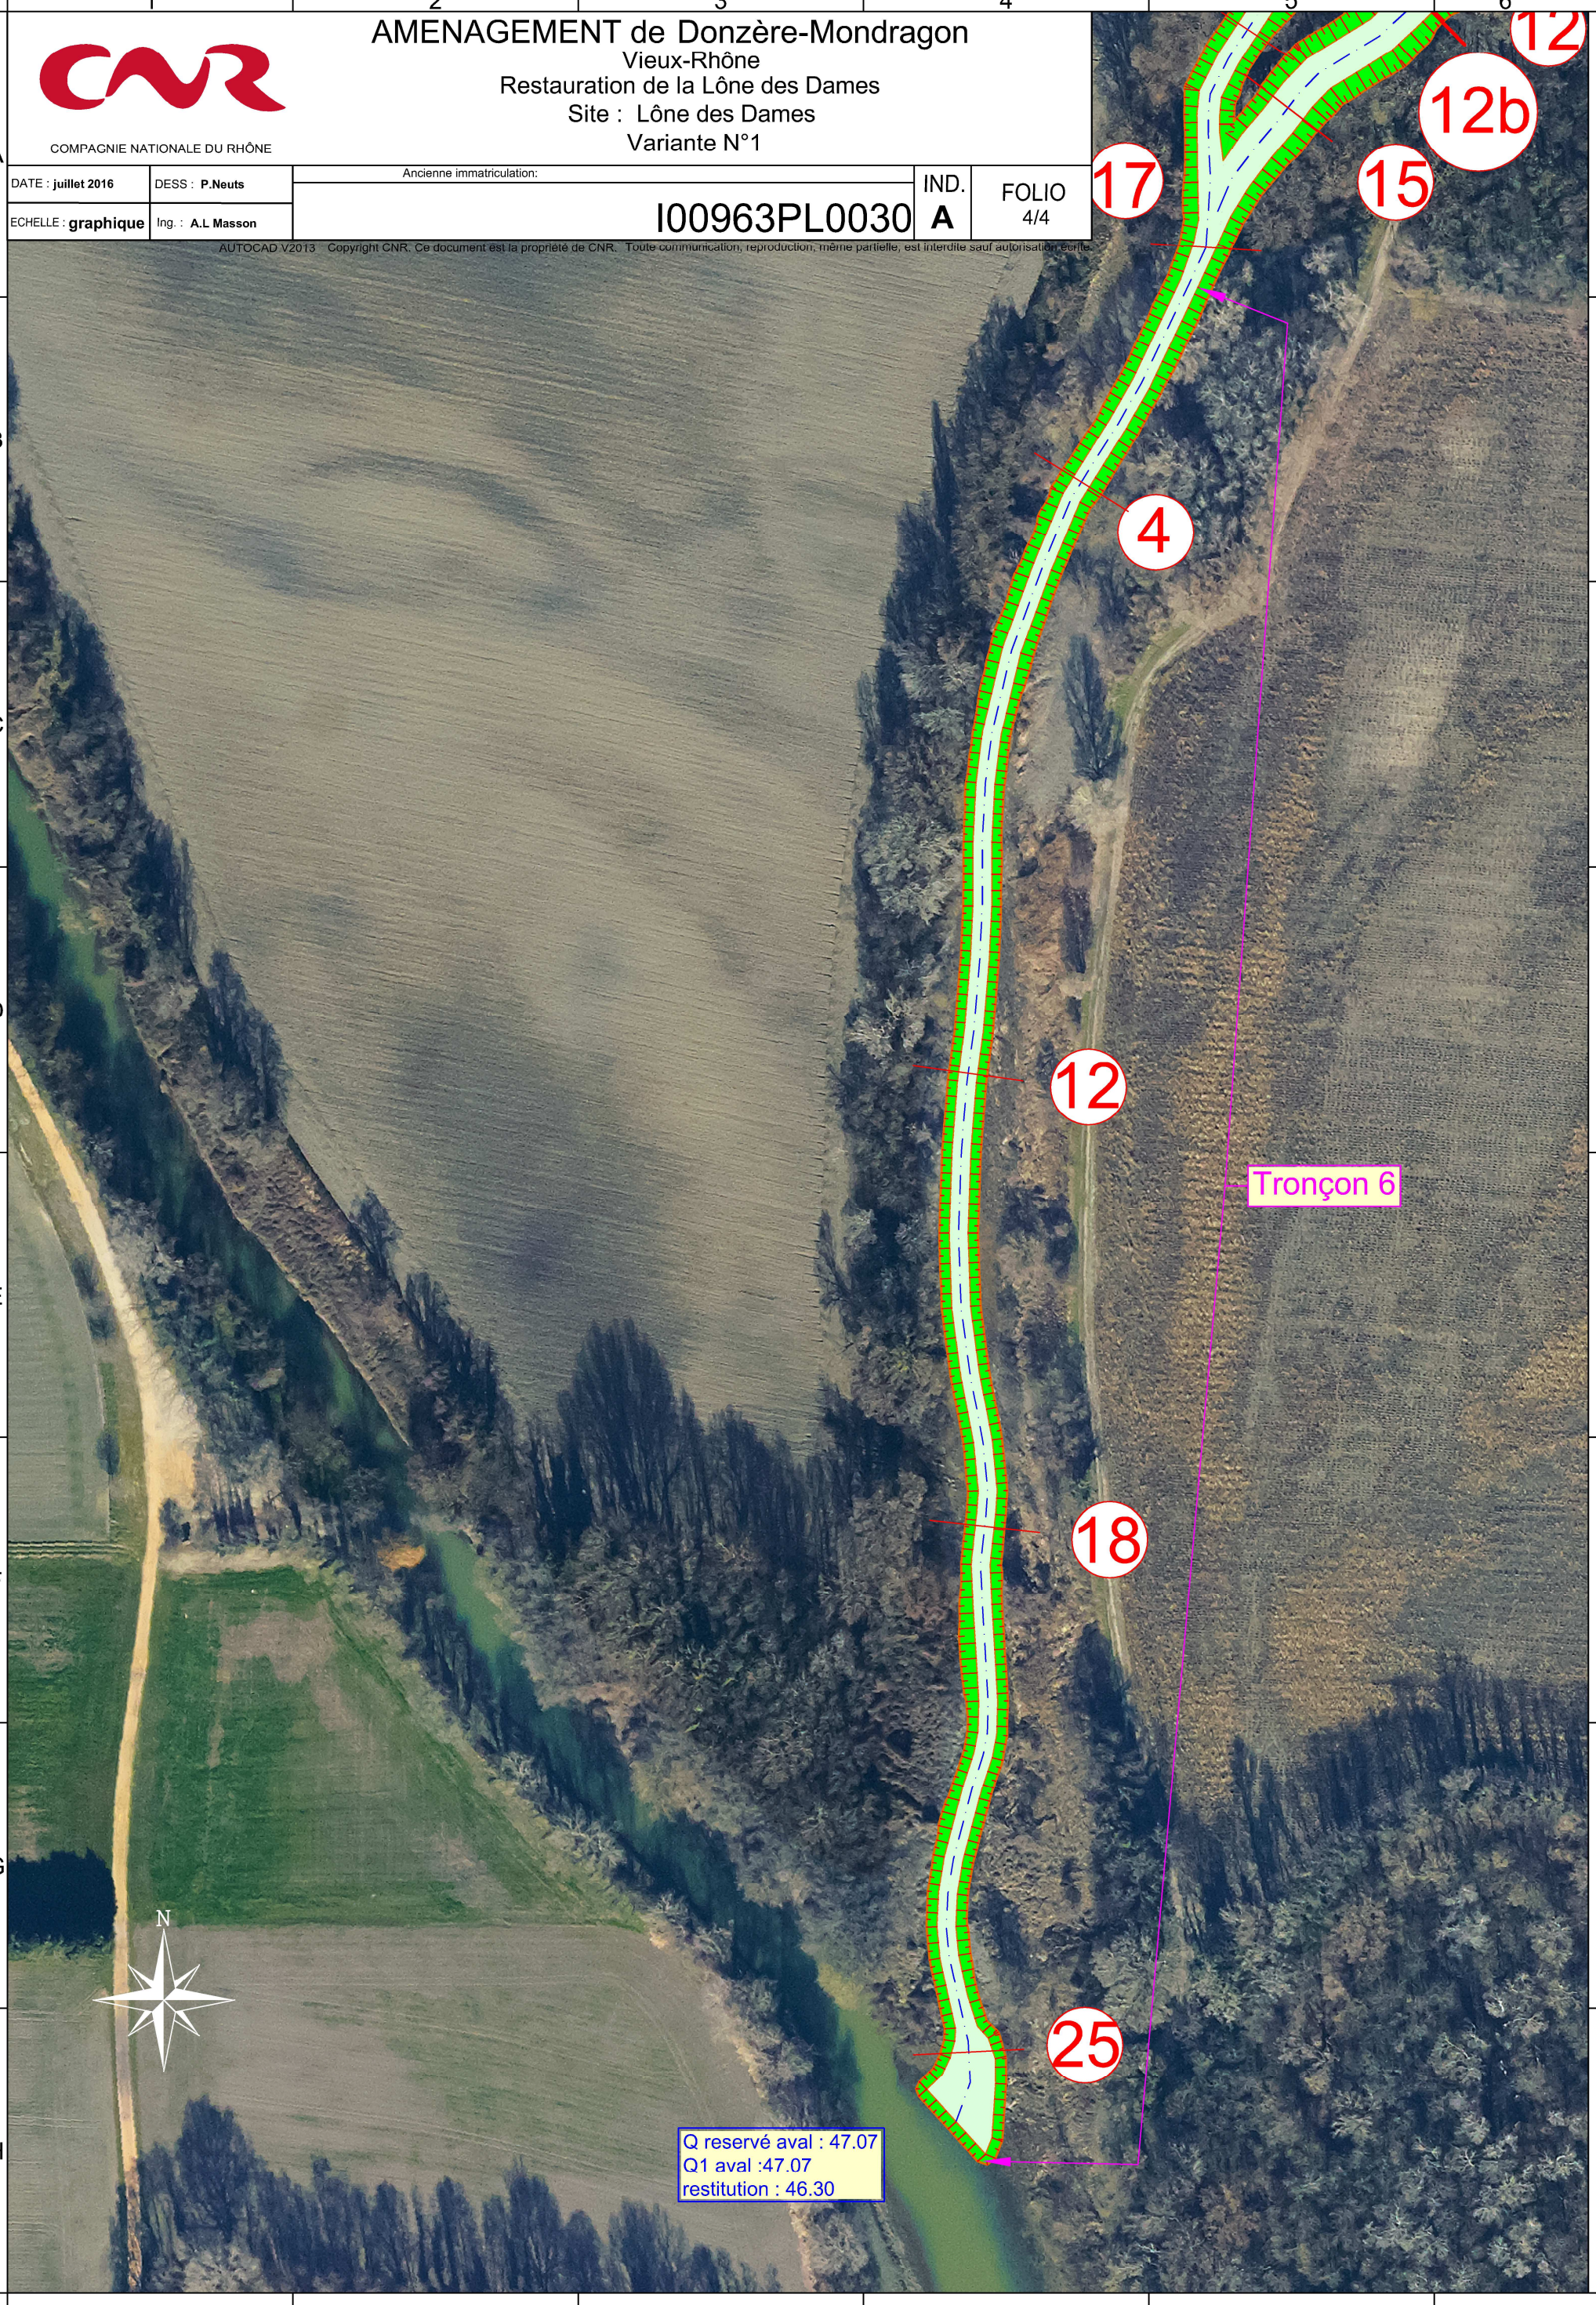

COMPAGNIE NATIONALE DU RHÔNE

AMENAGEMENT de Donzère-Mondragon — TR 1

Vieux-Rhône

Restauration des Lônes et marges alluviales

Site : Lône des Dames

Variante N°1

Profil n°: 1

DATE : **juillet 2016**	DESS : **P.Neuts**	Ancienne immatriculation:	IND.	FOLIO
ECHELLE : **1/100**	Ing. : **A.L Masson**	I00963PL0031	**A**	1/1

AUTOCAD V2013 Copyright CNR. Ce document est la propriété de CNR. Toute communication, reproduction, même partielle, est interdite sauf autorisation écrite.

Z(Axe) TN : 50.58

RG

RD

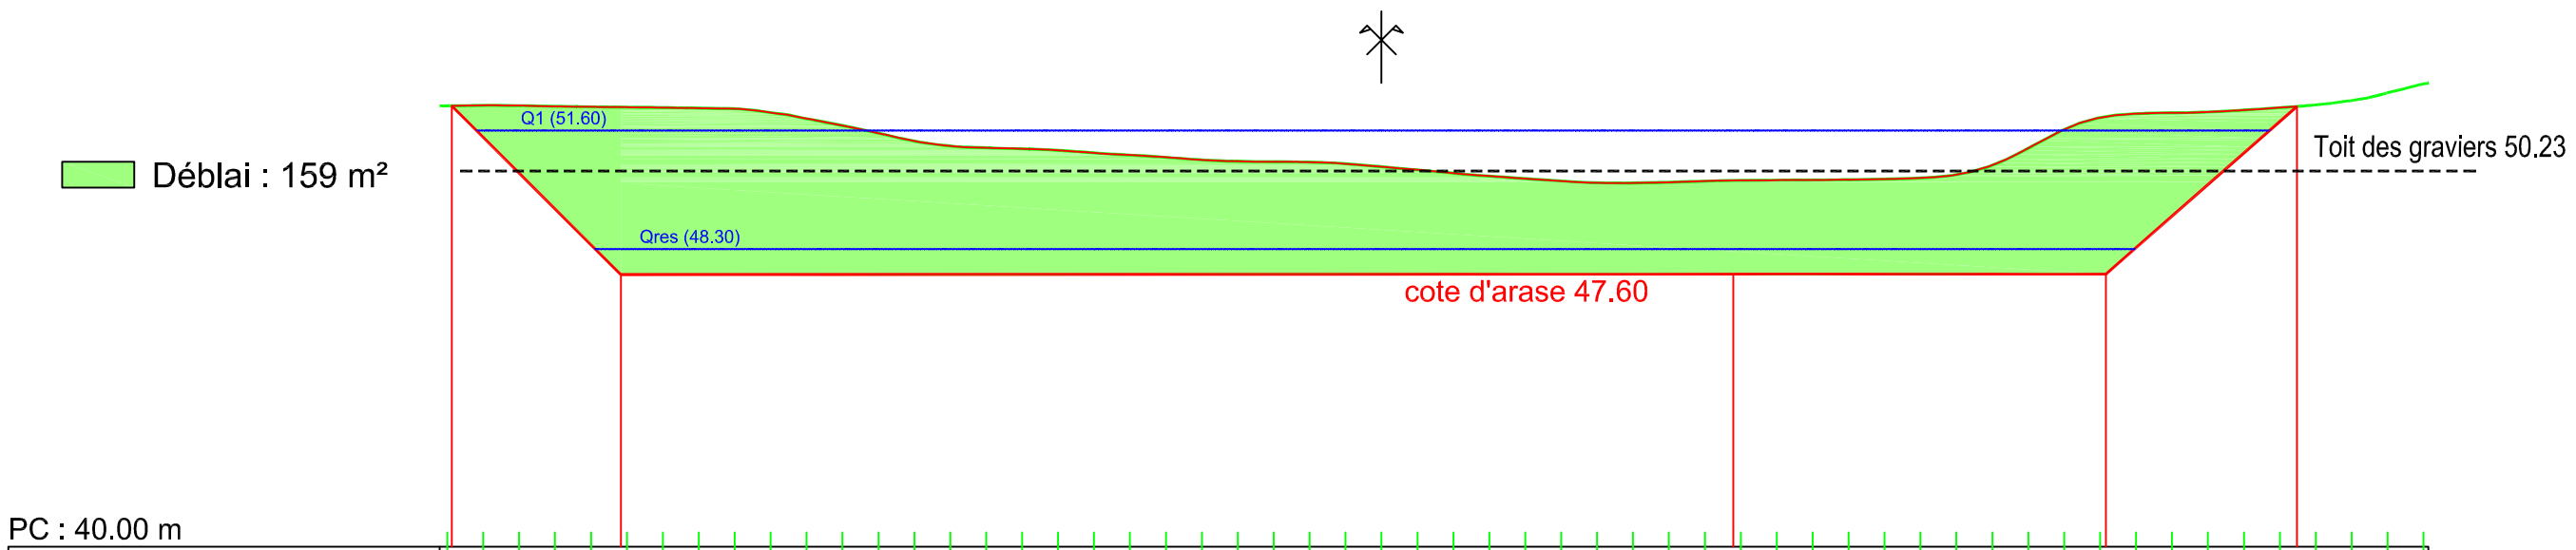

PC : 40.00 m

| | | | |

COMPAGNIE NATIONALE DU RHÔNE

AMENAGEMENT de Donzère-Mondragon — TR 1

Vieux-Rhône

Restauration des Lônes et marges alluviales

Site : Lône des Dames

Variante N°1

Profil n°: 4

DATE : **juillet 2016**	DESS : **P.Neuts**	Ancienne Immatriculation:	IND.	FOLIO
ECHELLE : **1/100**	Ing. : **A.L Masson**	I00963PL0031	**A**	1/1

AUTOCAD V2013 Copyright CNR. Ce document est la propriété de CNR. Toute communication, reproduction, même partielle, est interdite sauf autorisation écrite.

Z(Axe) TN : 51.03

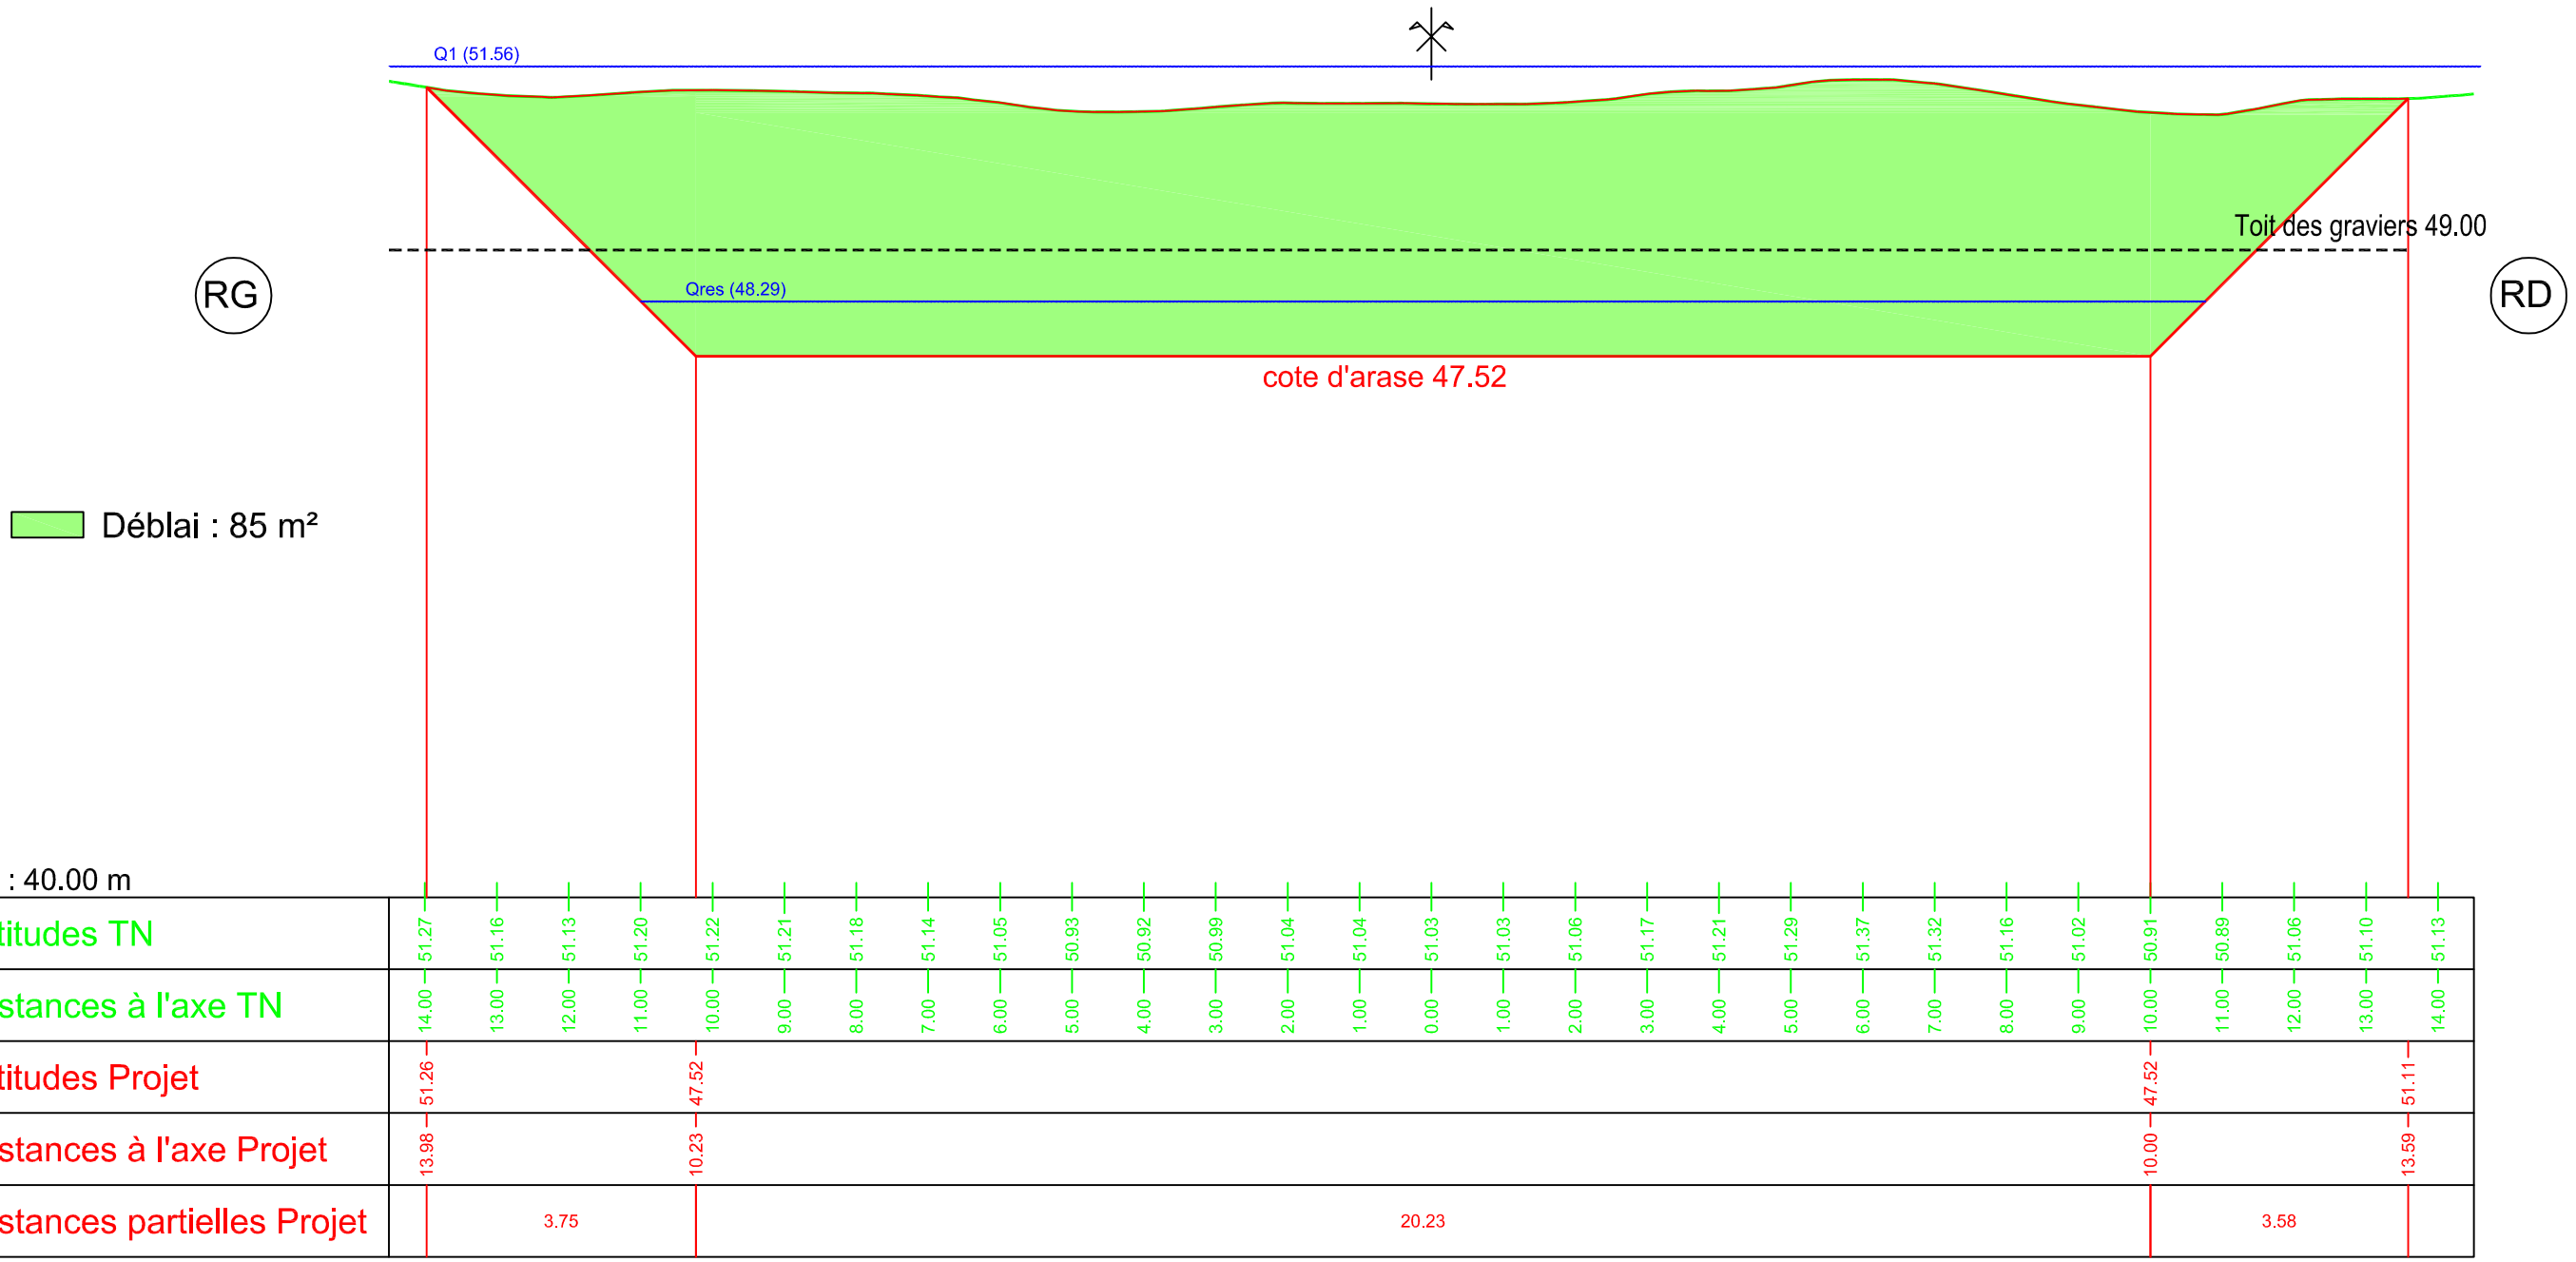

PC : 40.00 m

| | | | |

COMPAGNIE NATIONALE DU RHÔNE

AMENAGEMENT de Donzère-Mondragon — TR 1

Vieux-Rhône

Restauration des Lônes et marges alluviales

Site : Lône des Dames

Variante N°1

Profil n°: 10

DATE : **juillet 2016**	DESS : **P.Neuts**	Ancienne immatriculation:	IND.	FOLIO
ECHELLE : **1/100**	Ing. : **A.L Masson**	I00963PL0031	**A**	1/1

AUTOCAD V2013 Copyright CNR. Ce document est la propriété de CNR. Toute communication, reproduction, même partielle, est interdite sauf autorisation écrite.

Z(Axe) TN : 50.40

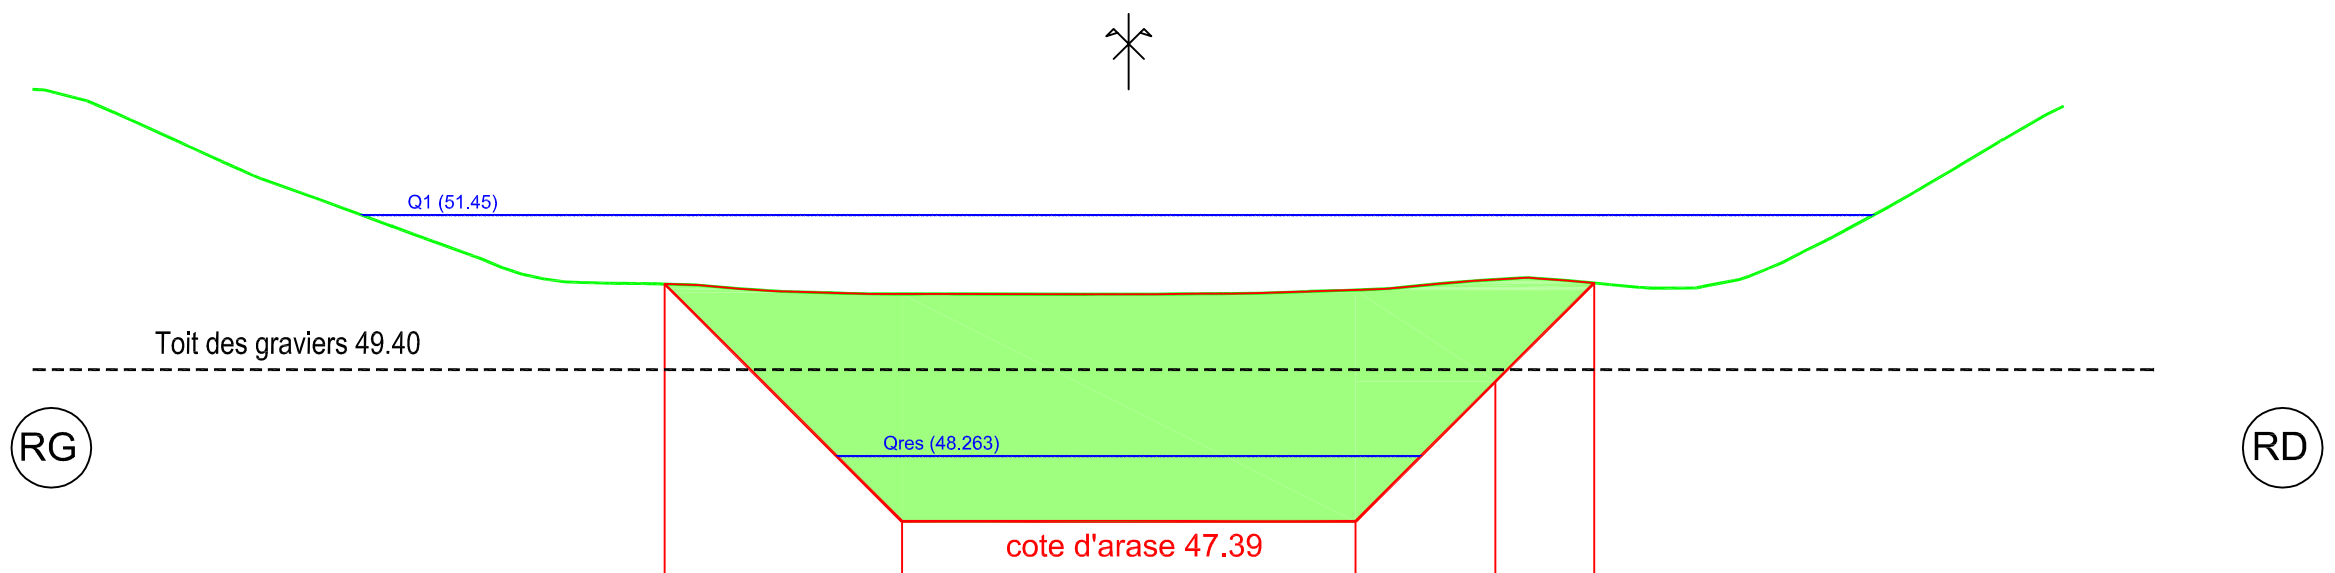

Déblai : 28 m²

PC : 40.00 m

| | | |

COMPAGNIE NATIONALE DU RHÔNE

AMENAGEMENT de Donzère-Mondragon — TR 1

Vieux-Rhône

Restauration des Lônes et marges alluviales

Site : Lône des Dames

Variante N°1

Profil n°: 17

DATE : **juillet 2016**	DESS : **P.Neuts**	Ancienne Immatriculation: I00963PL0031	IND. **A**
ECHELLE : **1/100**	Ing. : **A.L Masson**		FOLIO 1/1

AUTOCAD V2013 Copyright CNR. Ce document est la propriété de CNR. Toute communication, reproduction, même partielle, est interdite sauf autorisation écrite.

Z(Axe) TN : 50.12

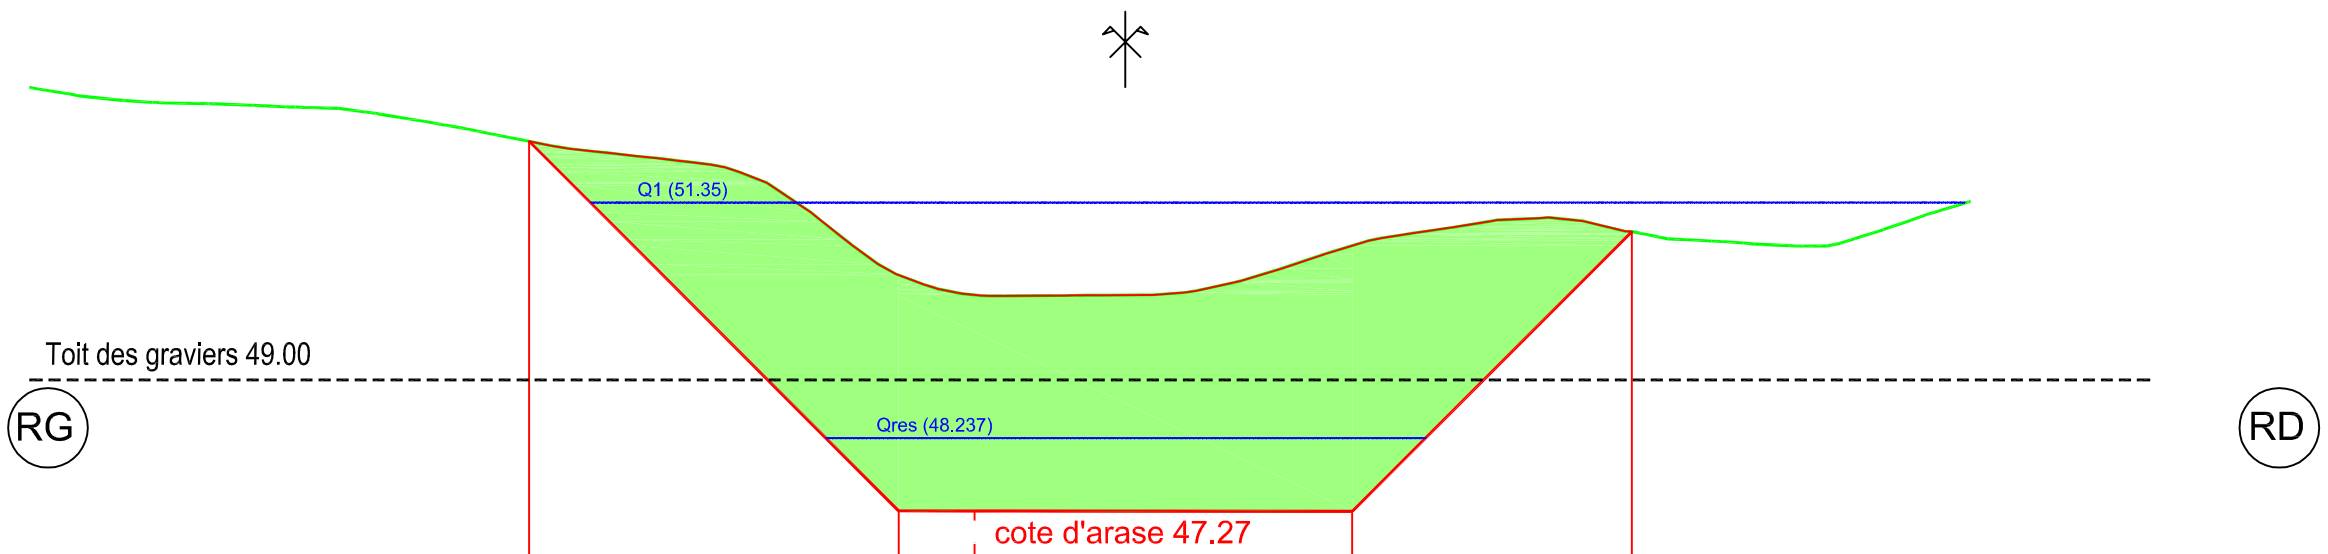

Déblai : 34 m²

PC : 40.00 m

Altitudes TN	52.79	52.68	52.65	52.61	52.54	52.37	52.18	52.02	51.91	51.71	51.08	50.39	50.12	50.12	50.12	50.19	50.45	50.78	50.97	51.12	51.11	50.90	50.82	50.77	50.98	51.31				
Distances à l'axe TN	14.00	13.00	12.00	11.00	10.00	9.00	8.00	7.00	6.00	5.00	4.00	3.00	2.00	1.00	0.00	1.00	2.00	3.00	4.00	5.00	6.00	7.00	8.00	9.00	10.00	11.00				
Altitudes Projet							52.15					47.27	47.27					47.26				50.96								
Distances à l'axe Projet							7.89					3.00	1.99					3.00				6.70								
Distances partielles Projet									4.89				1.01			4.99					3.70									

COMPAGNIE NATIONALE DU RHÔNE

AMENAGEMENT de Donzère-Mondragon — TR 1

Vieux-Rhône

Restauration des Lônes et marges alluviales

Site : Lône des Dames

Variante N°1

Profil n°: 23

DATE : **juillet 2016**	DESS : **P.Neuts**	Ancienne immatriculation:	IND.	FOLIO
ECHELLE : **1/100**	Ing. : **A.L Masson**	I00963PL0031	**A**	1/1

AUTOCAD V2013 Copyright CNR. Ce document est la propriété de CNR. Toute communication, reproduction, même partielle, est interdite sauf autorisation écrite.

Z(Axe) TN : 49.96

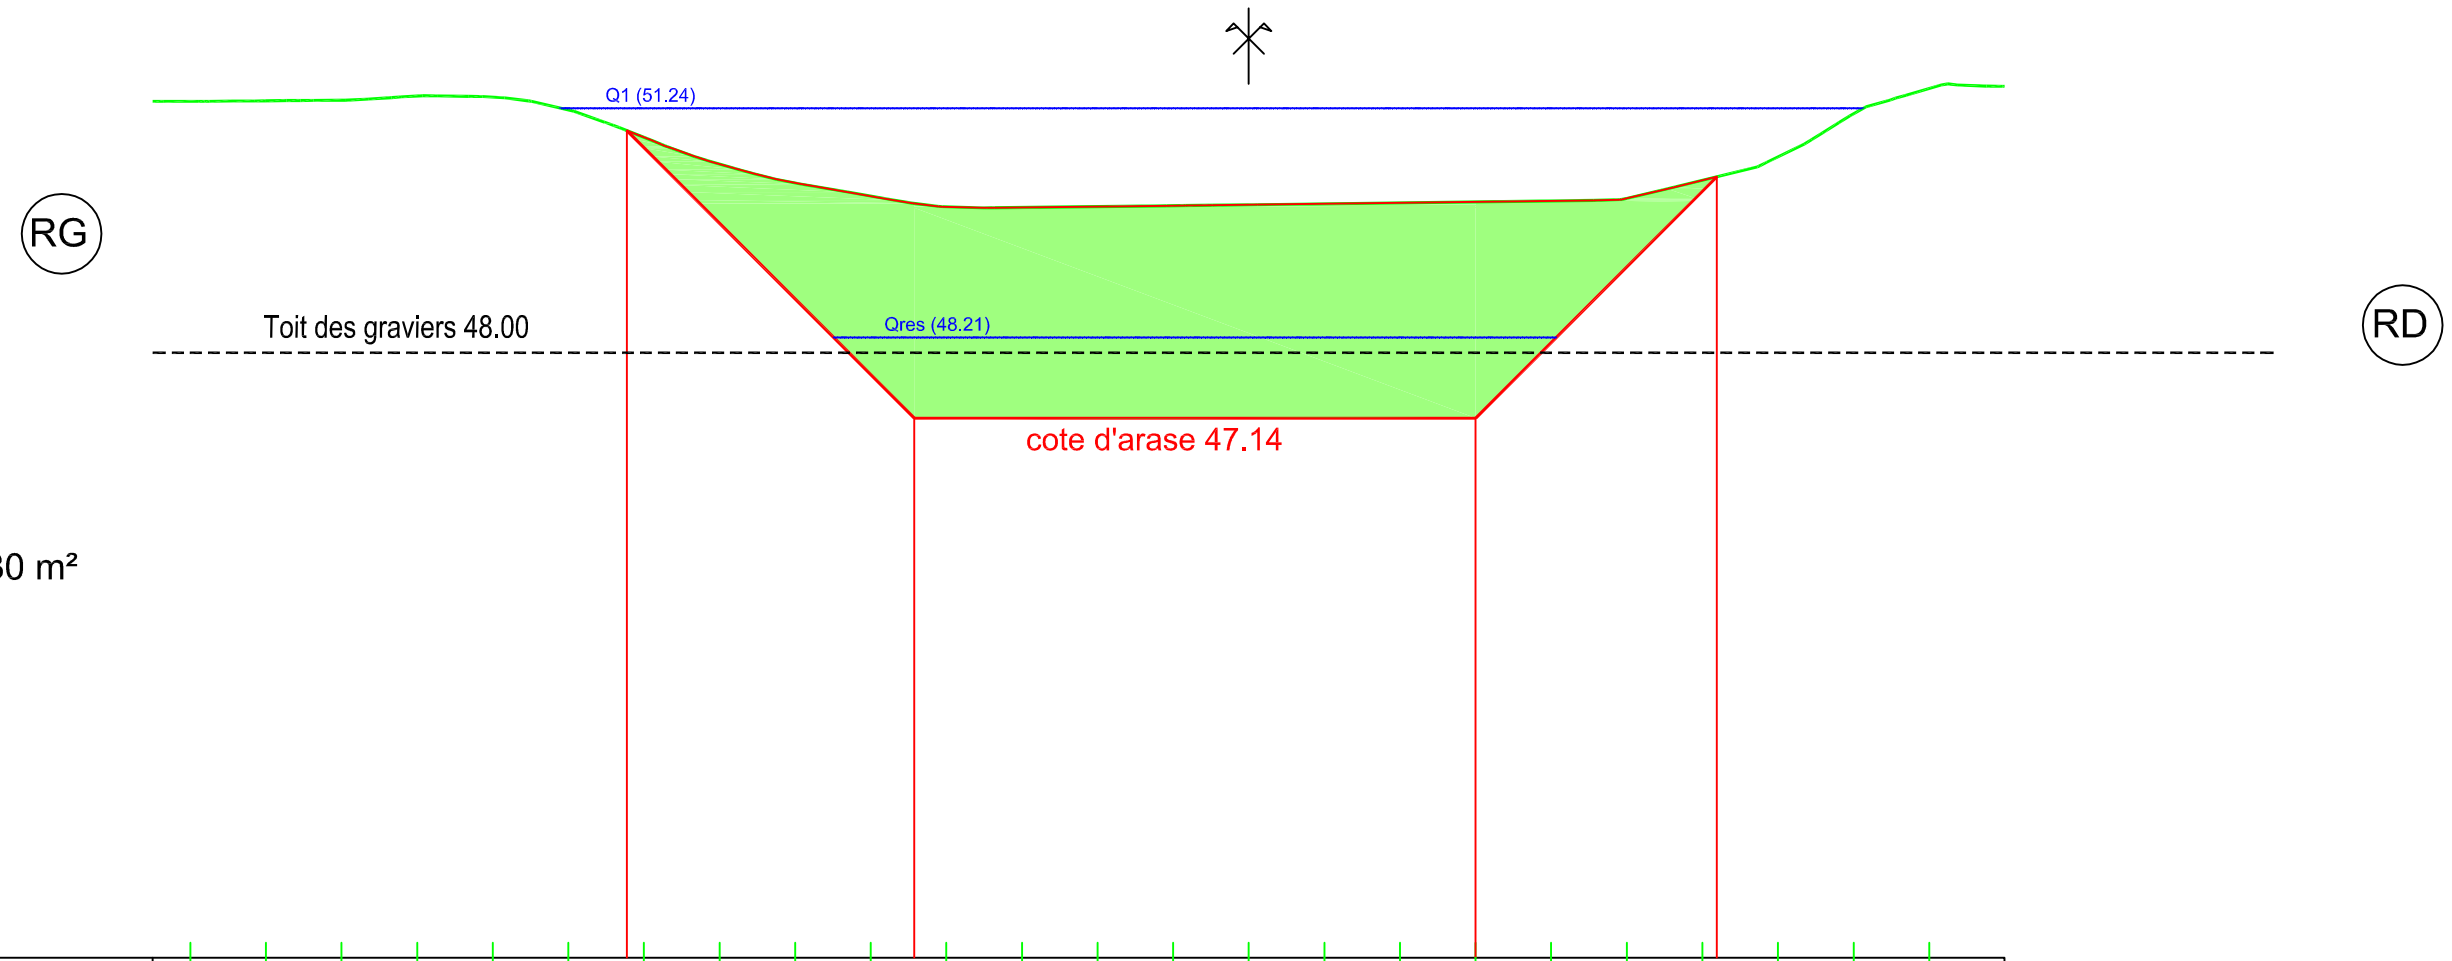

PC : 40.00 m

Altitudes TN	51.33	51.33	51.34	51.40	51.38	51.21	50.85	50.50	50.25	50.07	49.93	49.92	49.93	49.95	49.96	49.97	49.98	50.00	50.01	50.04	50.28	50.59	51.16	51.50						
Distances à l'axe TN	14.00	13.00	12.00	11.00	10.00	9.00	8.00	7.00	6.00	5.00	4.00	3.00	2.00	1.00	0.00	1.00	2.00	3.00	4.00	5.00	6.00	7.00	8.00	9.00						
Altitudes Projet							50.94				47.14							47.14			50.33									
Distances à l'axe Projet							8.23				4.42							3.00			6.19									
Distances partielles Projet								3.80						7.42						3.19										

COMPAGNIE NATIONALE DU RHÔNE

AMENAGEMENT de Donzère-Mondragon — TR 3

Vieux-Rhône
Restauration des Lônes et marges alluviales
Site : Lône des Dames
Variante N°1

Profil n°: 1

DATE : **juillet 2016**	DESS : **P.Neuts**	Ancienne immatriculation:	IND.	FOLIO
ECHELLE : **1/100**	Ing. : **A.L Masson**	I00963PL0033	**A**	1/1

AUTOCAD V2013 Copyright CNR. Ce document est la propriété de CNR. Toute communication, reproduction, même partielle, est interdite sauf autorisation écrite.

Z(Axe) TN : 51.57

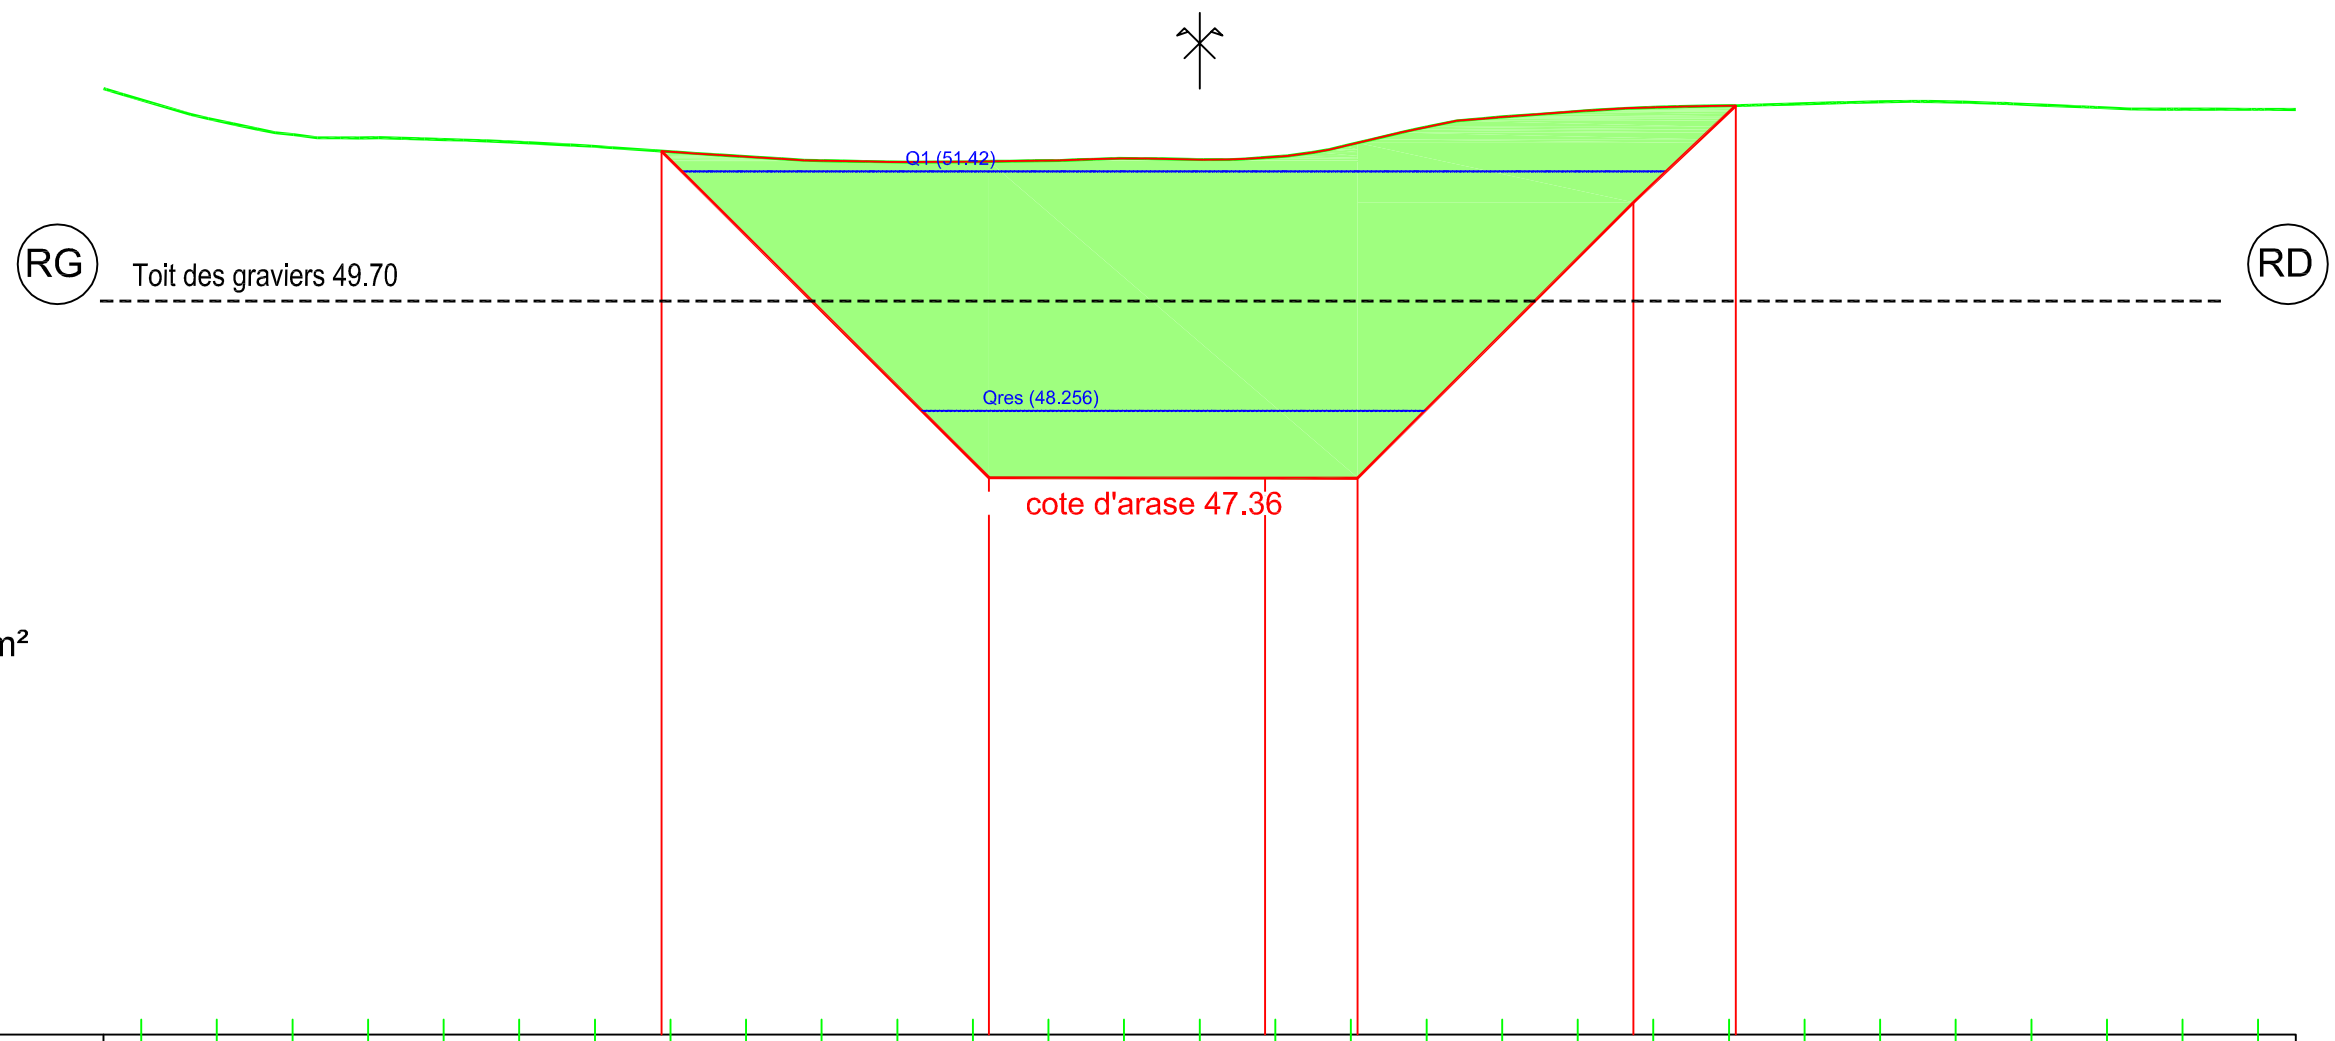

PC : 40.00 m

Altitudes TN	52.36	52.09	51.90	51.86	51.84	51.80	51.74	51.67	51.61	51.56	51.54	51.54	51.56	51.59	51.57	51.61	51.77	52.00	52.14	52.21	52.26	52.28	52.31	52.34	52.33	52.30	52.25	52.24	52.24
Distances à l'axe TN	14.00	13.00	12.00	11.00	10.00	9.00	8.00	7.00	6.00	5.00	4.00	3.00	2.00	1.00	0.00	1.00	2.00	3.00	4.00	5.00	6.00	7.00	8.00	9.00	10.00	11.00	12.00	13.00	14.00
Altitudes Projet								51.68				47.36				47.36	47.36				51.00	52.29								
Distances à l'axe Projet								7.12				2.79				0.87	2.09				5.74	7.09								
Distances partielles Projet										4.33				3.65		1.22		3.65			1.36									

COMPAGNIE NATIONALE DU RHÔNE

AMENAGEMENT de Donzère-Mondragon — TR 3

Vieux-Rhône

Restauration des Lônes et marges alluviales

Site : Lône des Dames

Variante N°1

Profil n°: 4

DATE : **juillet 2016**	DESS : **P.Neuts**	Ancienne immatriculation:	IND.	FOLIO
ECHELLE : **1/100**	Ing. : **A.L Masson**	I00963PL0033	**A**	1/1

AUTOCAD V2013 Copyright CNR. Ce document est la propriété de CNR. Toute communication, reproduction, même partielle, est interdite sauf autorisation écrite.

Z(Axe) TN : 52.19

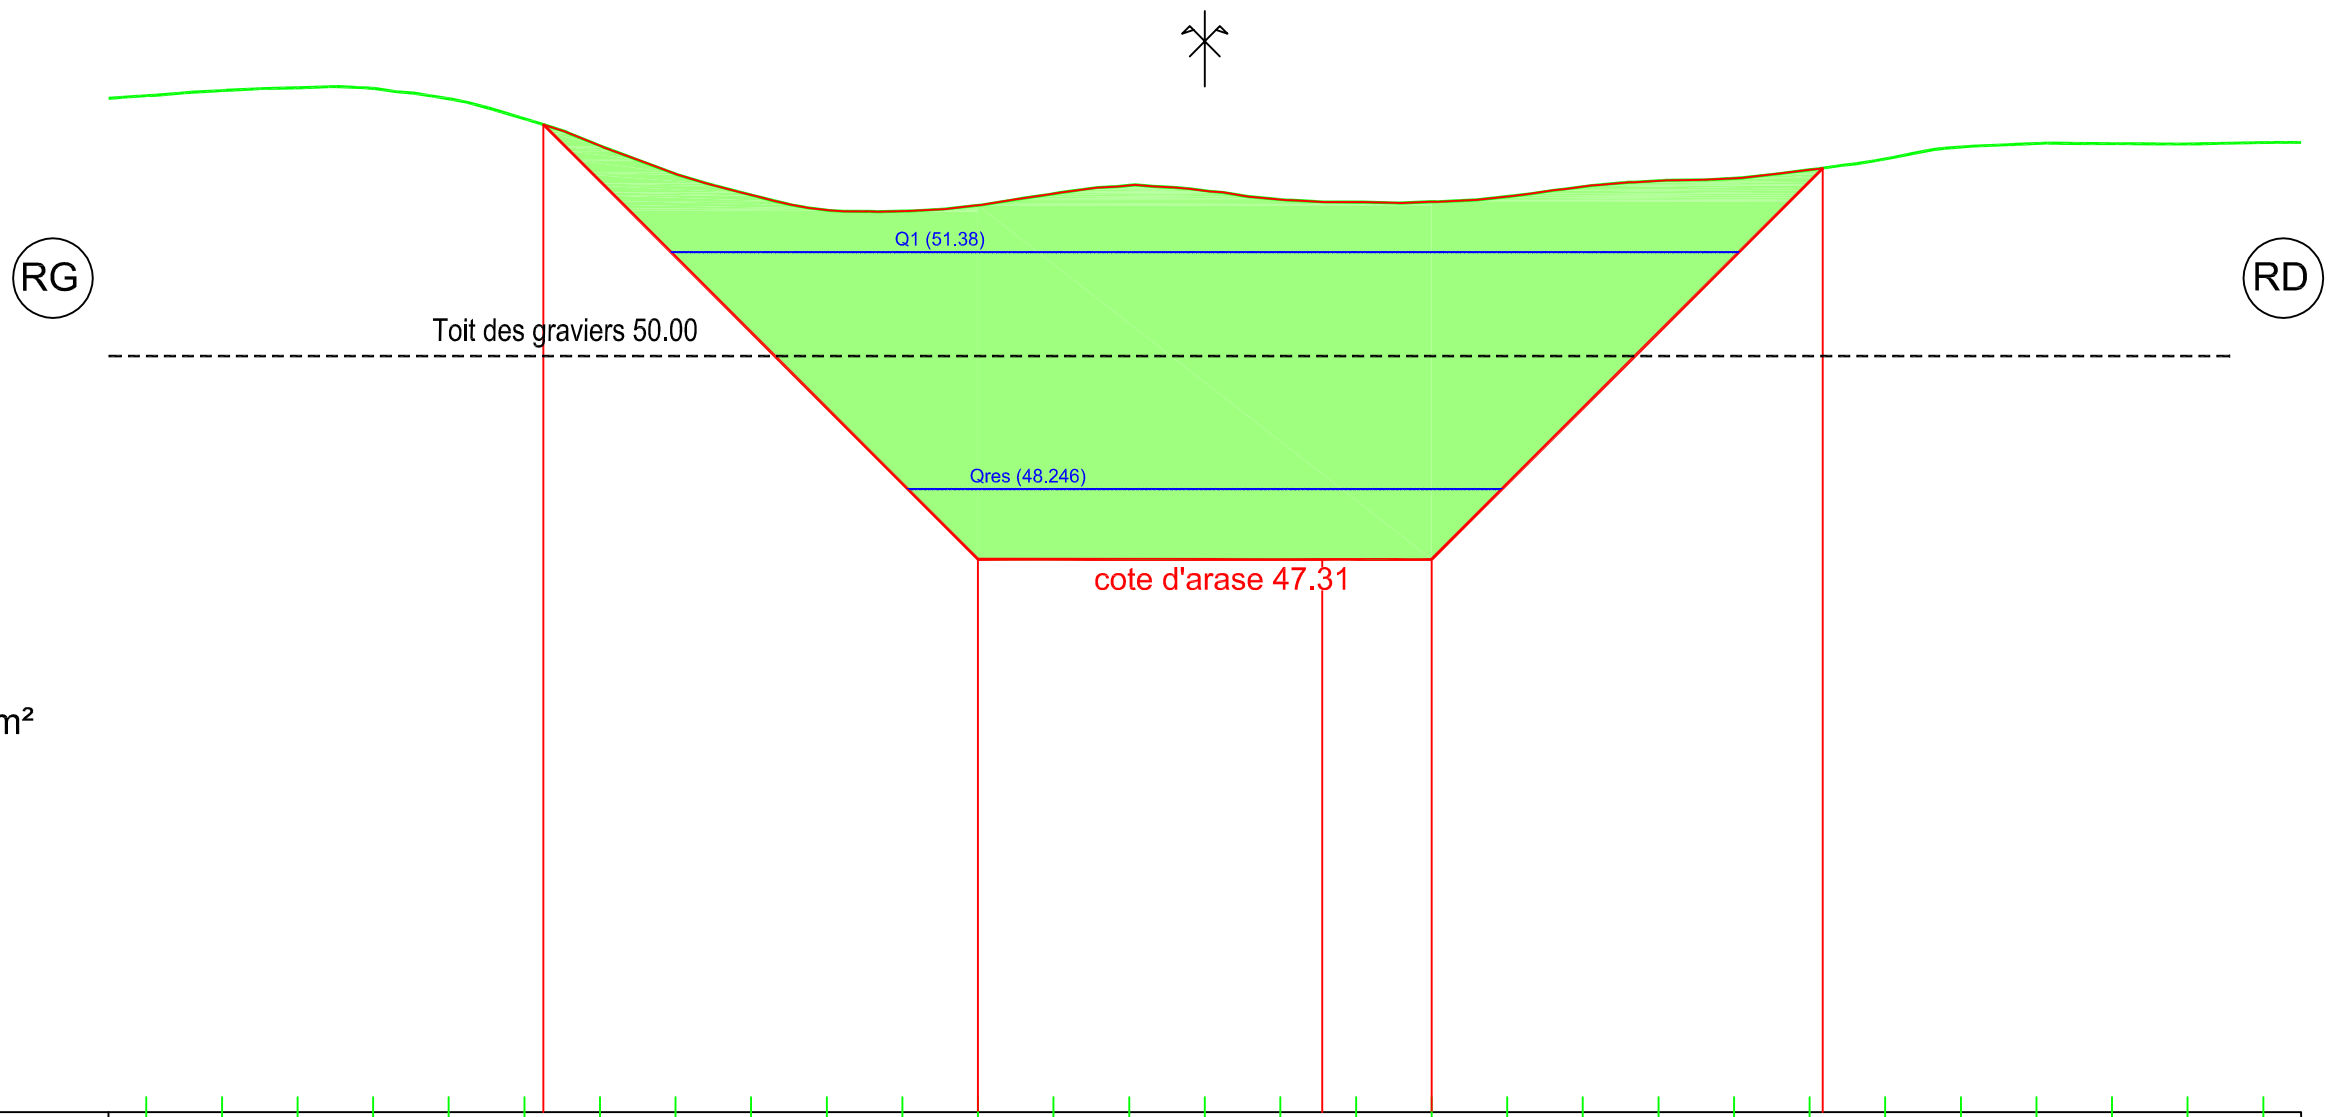

Déblai : 53 m²

PC : 40.00 m

Altitudes TN	53.44	53.51	53.55	53.54	53.40	53.14	52.78	52.41	52.13	51.93	51.92	51.99	52.15	52.26	52.19	52.07	52.04	52.04	52.11	52.24	52.32	52.35	52.46	52.61	52.76	52.81	52.81	52.80	52.82
Distances à l'axe TN	14.00	13.00	12.00	11.00	10.00	9.00	8.00	7.00	6.00	5.00	4.00	3.00	2.00	1.00	0.00	1.00	2.00	3.00	4.00	5.00	6.00	7.00	8.00	9.00	10.00	11.00	12.00	13.00	14.00
Altitudes Projet						53.06						47.31					47.31	47.31					52.48						
Distances à l'axe Projet						8.75						3.00					1.55	3.00					8.17						
Distances partielles Projet							5.75						4.55				1.45		5.17										

COMPAGNIE NATIONALE DU RHÔNE

AMENAGEMENT de Donzère-Mondragon

TR 3

Vieux-Rhône

Restauration des Lônes et marges alluviales

Site : Lône des Dames

Variante N°1

Profil n°: 8

DATE : juillet 2016	DESS : P.Neuts	Ancienne immatriculation:	IND.	FOLIO
ECHELLE : 1/100	Ing. : A.L Masson	I00963PL0033	A	1/1

AUTOCAD V2013 Copyright CNR. Ce document est la propriété de CNR. Toute communication, reproduction, même partielle, est interdite sauf autorisation écrite.

Z(Axe) TN : 51.64

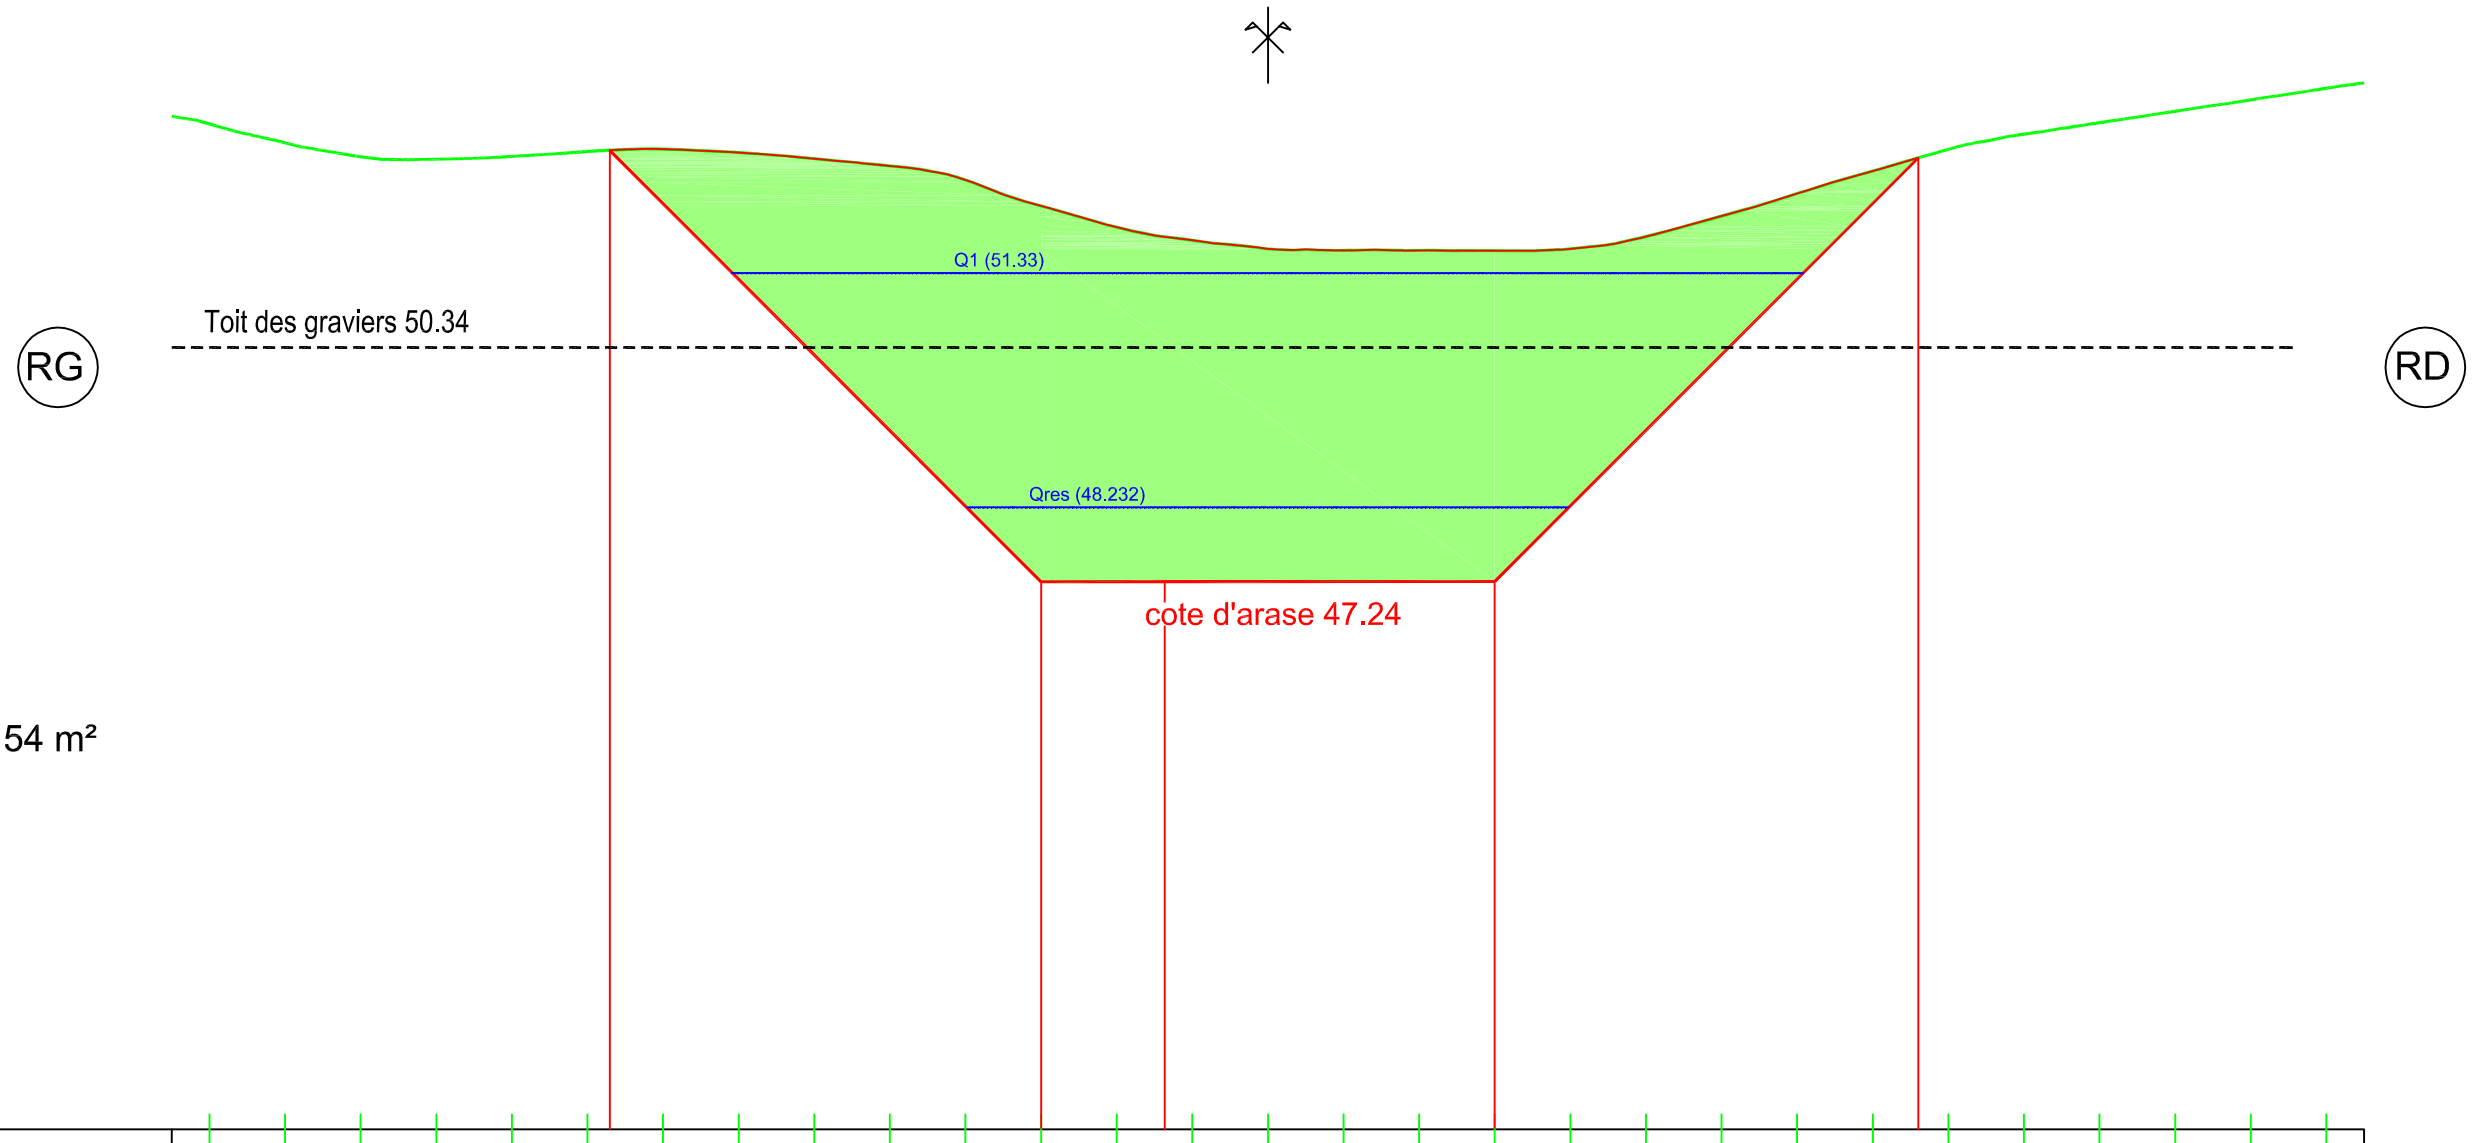

Déblai : 54 m²

PC : 40.00 m

Altitudes TN	53.30	53.05	52.86	52.83	52.87	52.93	52.96	52.92	52.84	52.74	52.55	52.21	51.93	51.76	51.64	51.62	51.62	51.62	51.65	51.81	52.08	52.38	52.67	52.96	53.16	53.31	53.46	53.62	53.77
Distances à l'axe TN	14.00	13.00	12.00	11.00	10.00	9.00	8.00	7.00	6.00	5.00	4.00	3.00	2.00	1.00	0.00	1.00	2.00	3.00	4.00	5.00	6.00	7.00	8.00	9.00	10.00	11.00	12.00	13.00	14.00	
Altitudes Projet						52.95						47.24		47.24				47.25						52.85						
Distances à l'axe Projet						8.71						3.00		1.37				3.00						8.60						
Distances partielles Projet							5.71						1.63		4.37				5.60											

COMPAGNIE NATIONALE DU RHÔNE

AMENAGEMENT de Donzère-Mondragon — TR 3

Vieux-Rhône

Restauration des Lônes et marges alluviales

Site : Lône des Dames

Variante N°1

Profil n°: 13

DATE : **juillet 2016**	DESS : **P.Neuts**	Ancienne immatriculation:	IND.	FOLIO
ECHELLE : **1/100**	Ing. : **A.L Masson**	I00963PL0033	**A**	1/1

AUTOCAD V2013 Copyright CNR. Ce document est la propriété de CNR. Toute communication, reproduction, même partielle, est interdite sauf autorisation écrite.

Z(Axe) TN : 52.04

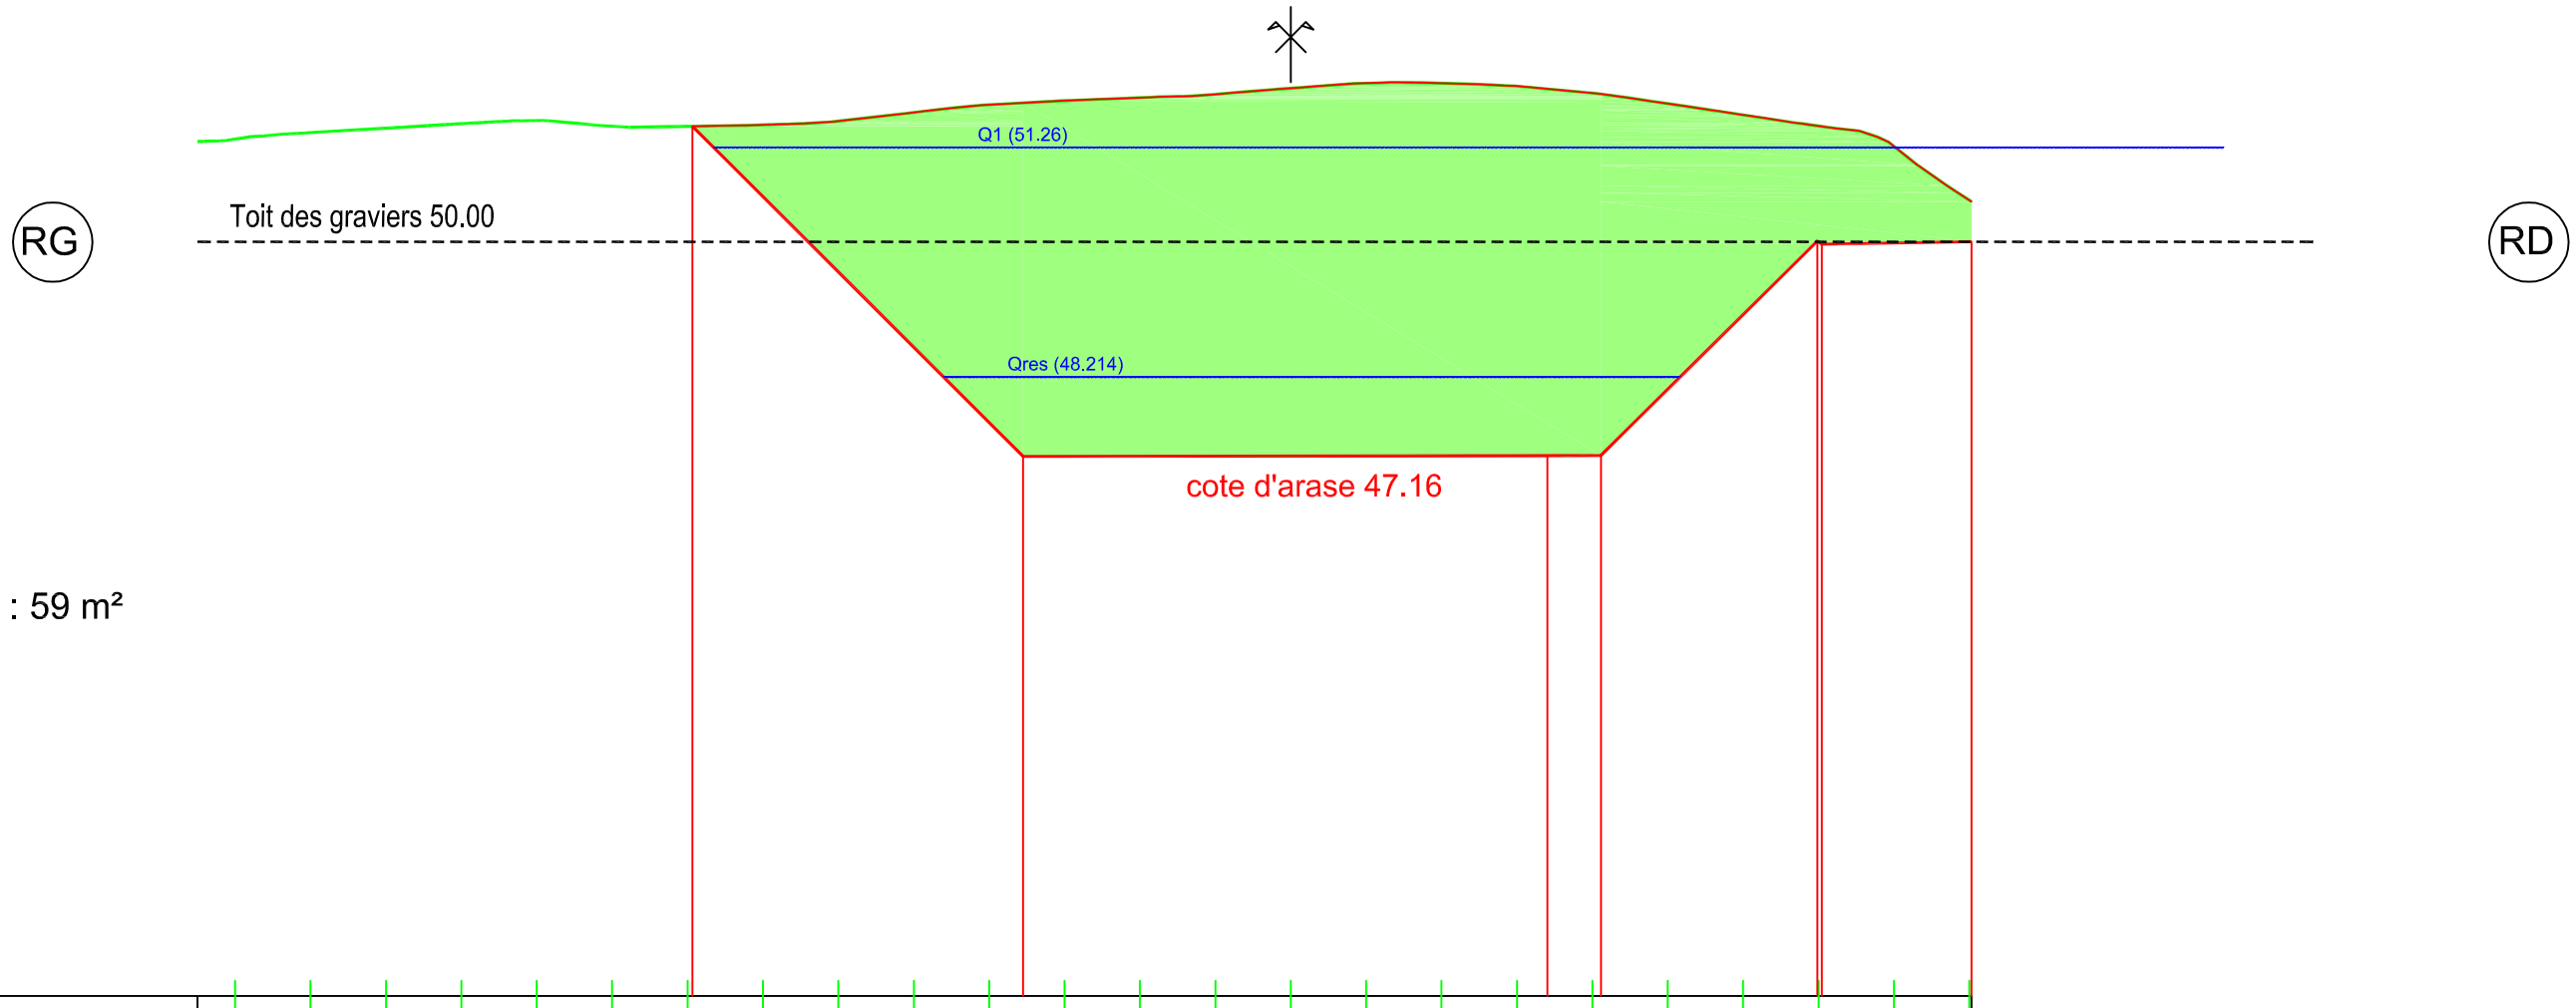

PC : 40.00 m

Altitudes TN	51.36	51.45	51.51	51.57	51.61	51.54	51.53	51.55	51.60	51.72	51.82	51.87	51.91	51.96	52.04	52.11	52.11	52.07	51.97	51.83	51.68	51.54	51.27	50.66
Distances à l'axe TN	14.00	13.00	12.00	11.00	10.00	9.00	8.00	7.00	6.00	5.00	4.00	3.00	2.00	1.00	0.00	1.00	2.00	3.00	4.00	5.00	6.00	7.00	8.00	9.00
Altitudes Projet							51.53				47.16							47.16	47.17			50.01		50.00
Distances à l'axe Projet							7.94				3.55							3.40	4.11			6.98		9.03
Distances partielles Projet								4.39				6.95							0.71	2.87			2.05	

COMPAGNIE NATIONALE DU RHÔNE

AMENAGEMENT de Donzère-Mondragon — TR 4

Vieux-Rhône

Restauration des Lônes et marges alluviales

Site : Lône des Dames

Variante N°1

Profil n° 2

DATE : **juillet 2016**	DESS : **P.Neuts**	Ancienne immatriculation:	IND.	FOLIO
ECHELLE : **1/100**	Ing. : **A.L Masson**	I00963PL0034	**A**	1/1

AUTOCAD V2013 Copyright CNR. Ce document est la propriété de CNR. Toute communication, reproduction, même partielle, est interdite sauf autorisation écrite.

Z(Axe) TN : 49.87

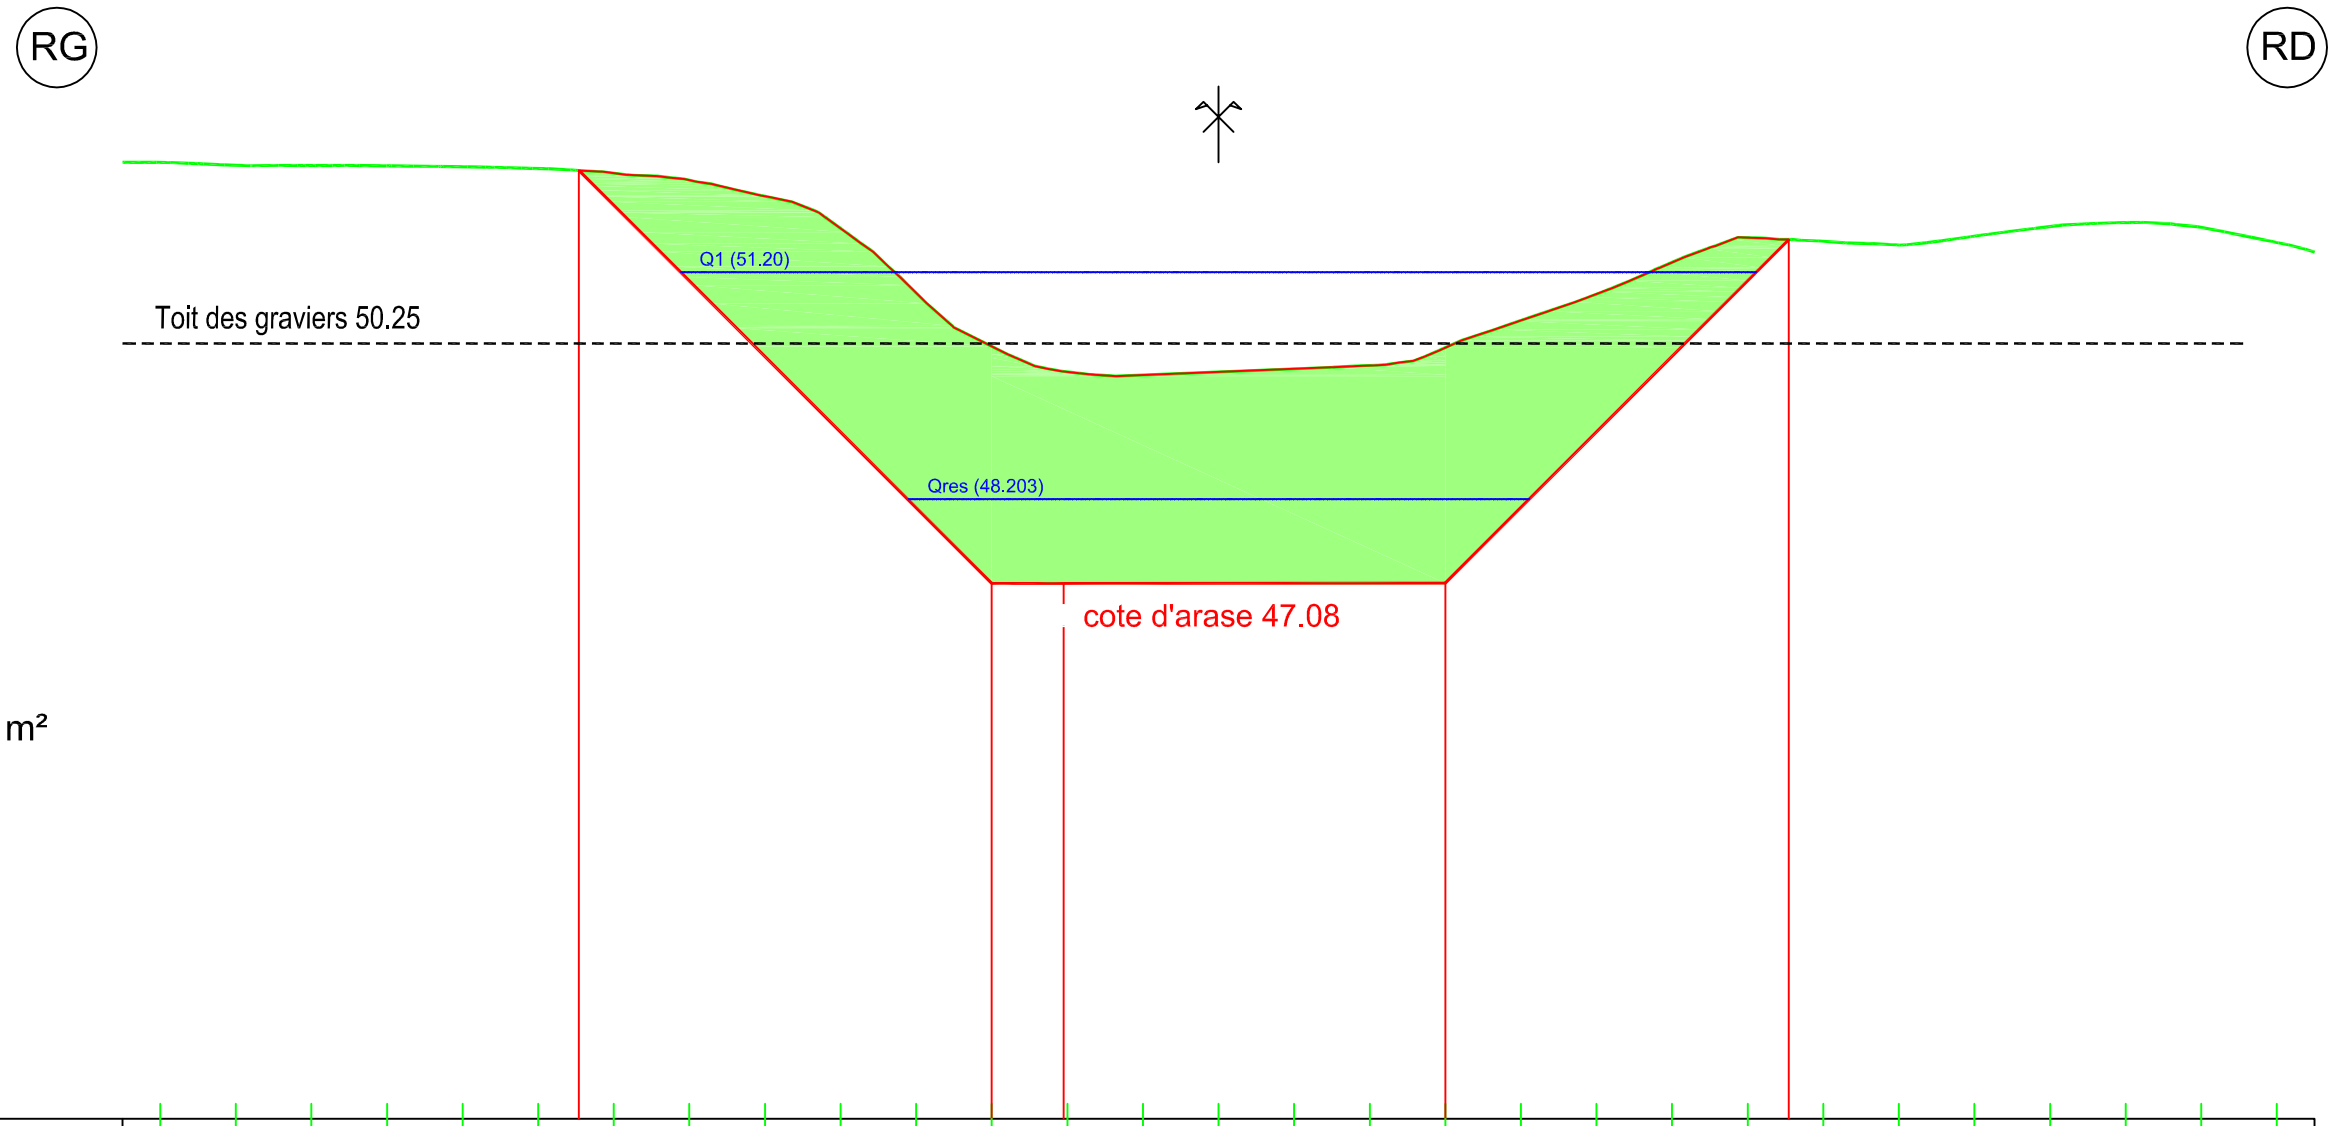

PC : 40.00 m

Altitudes TN	52.65	52.61	52.61	52.60	52.59	52.57	52.50	52.41	52.20	51.77	50.92	50.21	49.88	49.83	49.87	49.92	49.96	50.20	50.56	50.90	51.32	51.65	51.60	51.55	51.67	51.80	51.85	51.79	51.59
Distances à l'axe TN	14.00	13.00	12.00	11.00	10.00	9.00	8.00	7.00	6.00	5.00	4.00	3.00	2.00	1.00	0.00	1.00	2.00	3.00	4.00	5.00	6.00	7.00	8.00	9.00	10.00	11.00	12.00	13.00	14.00	
Altitudes Projet							52.54					47.08	47.08					47.08				51.63								
Distances à l'axe Projet							8.46					3.00	2.05					3.00				7.55								
Distances partielles Projet									5.46				0.95			5.05					4.55									

COMPAGNIE NATIONALE DU RHÔNE

AMENAGEMENT de Donzère-Mondragon — TR 4

Vieux-Rhône

Restauration des Lônes et marges alluviales

Site : Lône des Dames

Variante N°1

Profil n° 6

DATE : **juillet 2016**	DESS : **P.Neuts**	Ancienne immatriculation:	IND.	FOLIO
ECHELLE : **1/100**	Ing. : **A.L Masson**	I00963PL0034	**A**	1/1

AUTOCAD V2013 Copyright CNR. Ce document est la propriété de CNR. Toute communication, reproduction, même partielle, est interdite sauf autorisation écrite.

Z(Axe) TN : 50.29

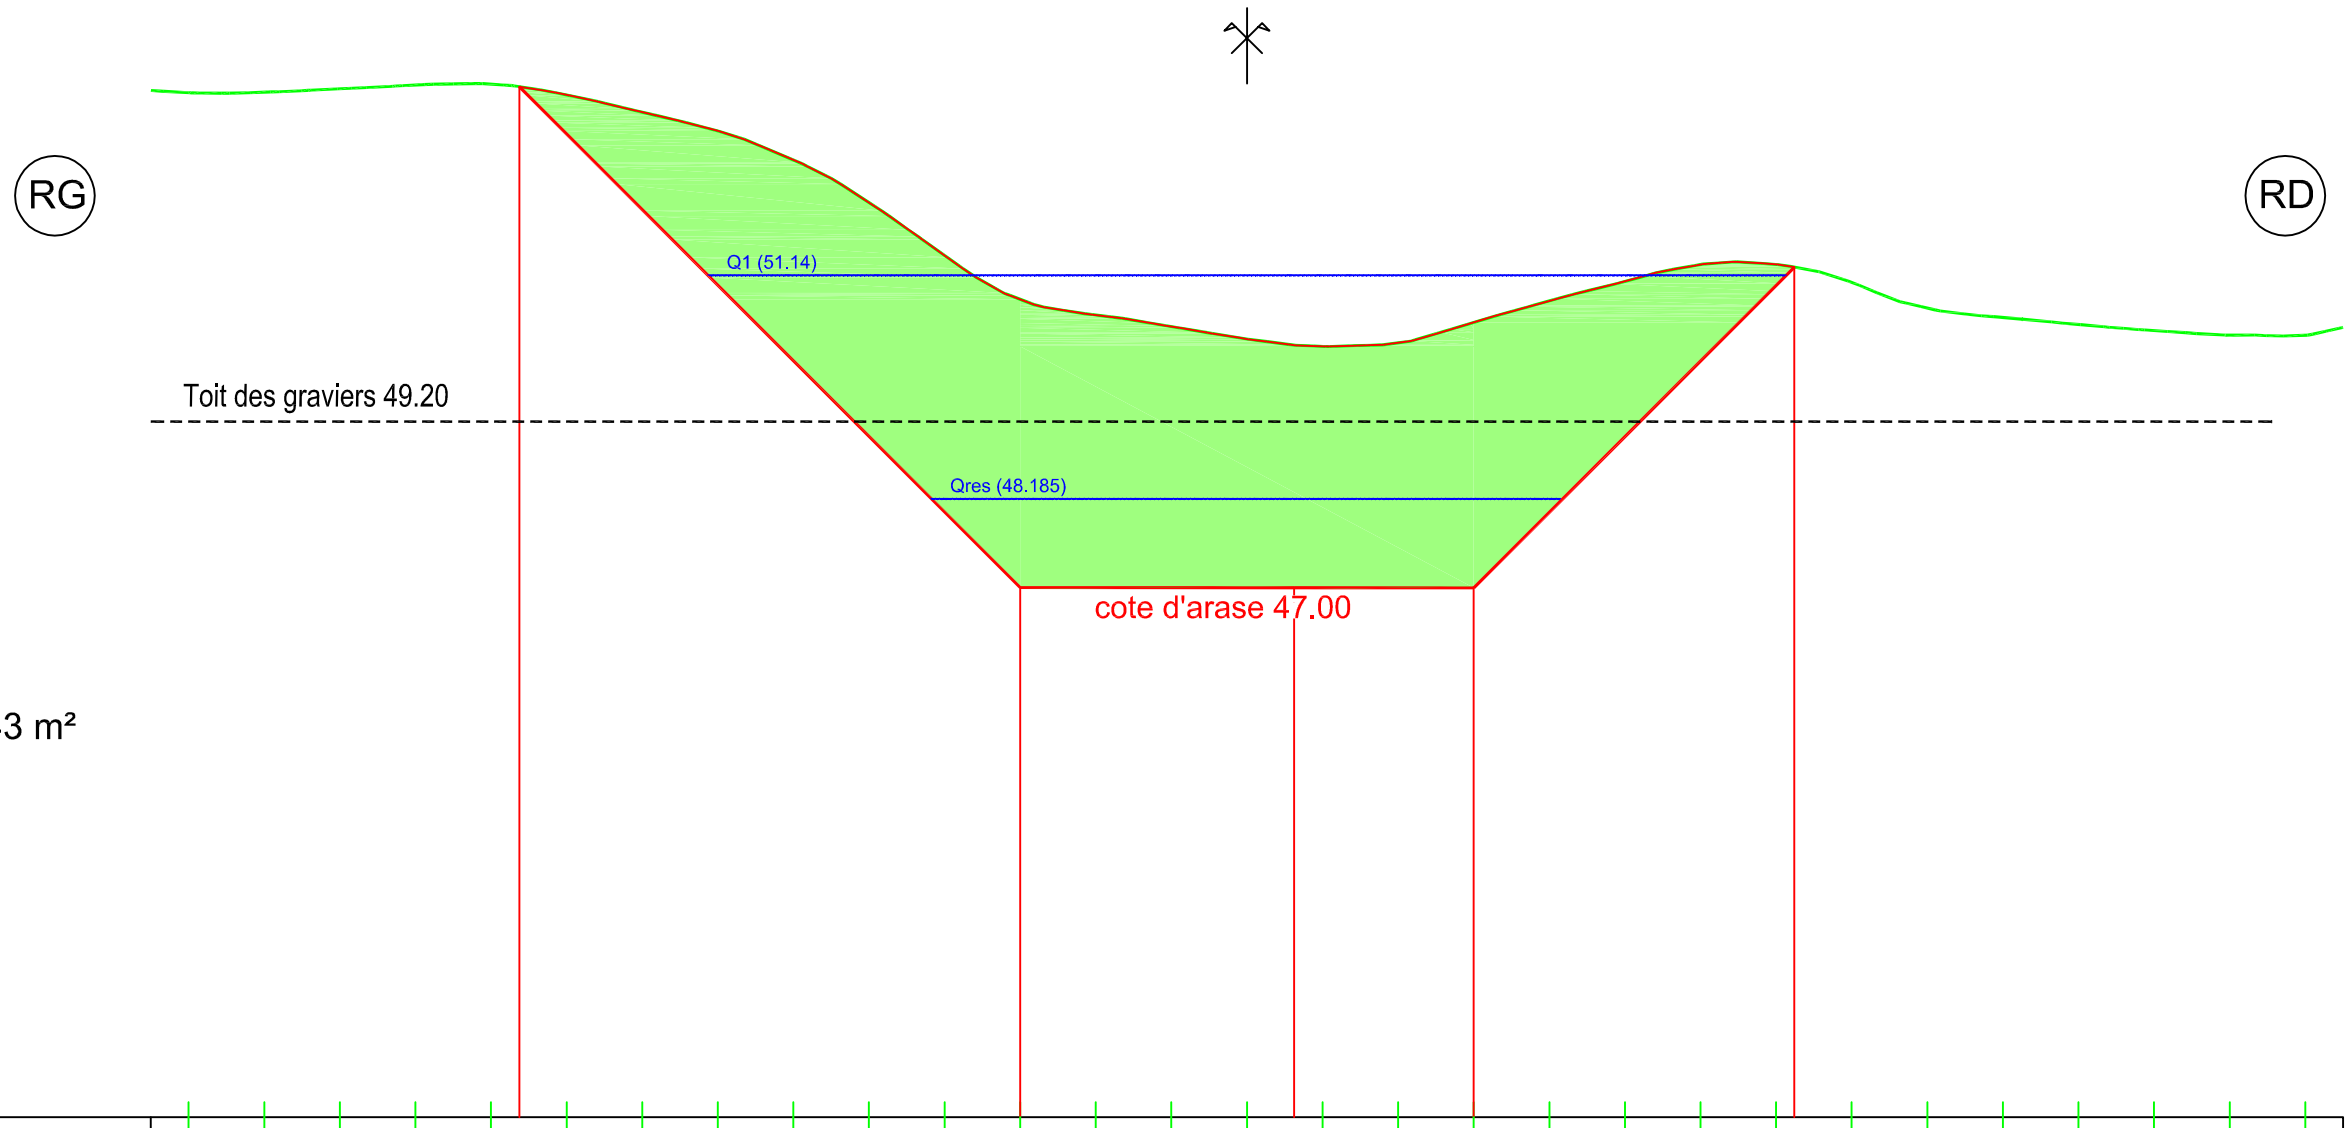

Déblai : 43 m²

PC : 40.00 m

Altitudes TN	53.55	53.56	53.60	53.65	53.66	53.52	53.29	53.04	52.66	52.09	51.40	50.82	50.61	50.46	50.29	50.19	50.24	50.51	50.80	51.05	51.28	51.28	51.04	50.70	50.58	50.48	50.40	50.34	50.34
Distances à l'axe TN	14.00	13.00	12.00	11.00	10.00	9.00	8.00	7.00	6.00	5.00	4.00	3.00	2.00	1.00	0.00	1.00	2.00	3.00	4.00	5.00	6.00	7.00	8.00	9.00	10.00	11.00	12.00	13.00	14.00
Altitudes Projet						53.63						47.00				47.00		47.00				51.24								
Distances à l'axe Projet						9.63						3.00				0.62		3.00				7.24								
Distances partielles Projet								6.63						3.62			2.38				4.24									

COMPAGNIE NATIONALE DU RHÔNE

AMENAGEMENT de Donzère-Mondragon — TR 4

Vieux-Rhône

Restauration des Lônes et marges alluviales

Site : Lône des Dames

Variante N°1

Profil n° 10

DATE : **juillet 2016**	DESS : **P.Neuts**	Ancienne Immatriculation:	IND.	FOLIO
ECHELLE : **1/100**	Ing. : **A.L Masson**	I00963PL0034	**A**	1/1

AUTOCAD V2013 Copyright CNR. Ce document est la propriété de CNR. Toute communication, reproduction, même partielle, est interdite sauf autorisation écrite.

Z(Axe) TN : 50.19

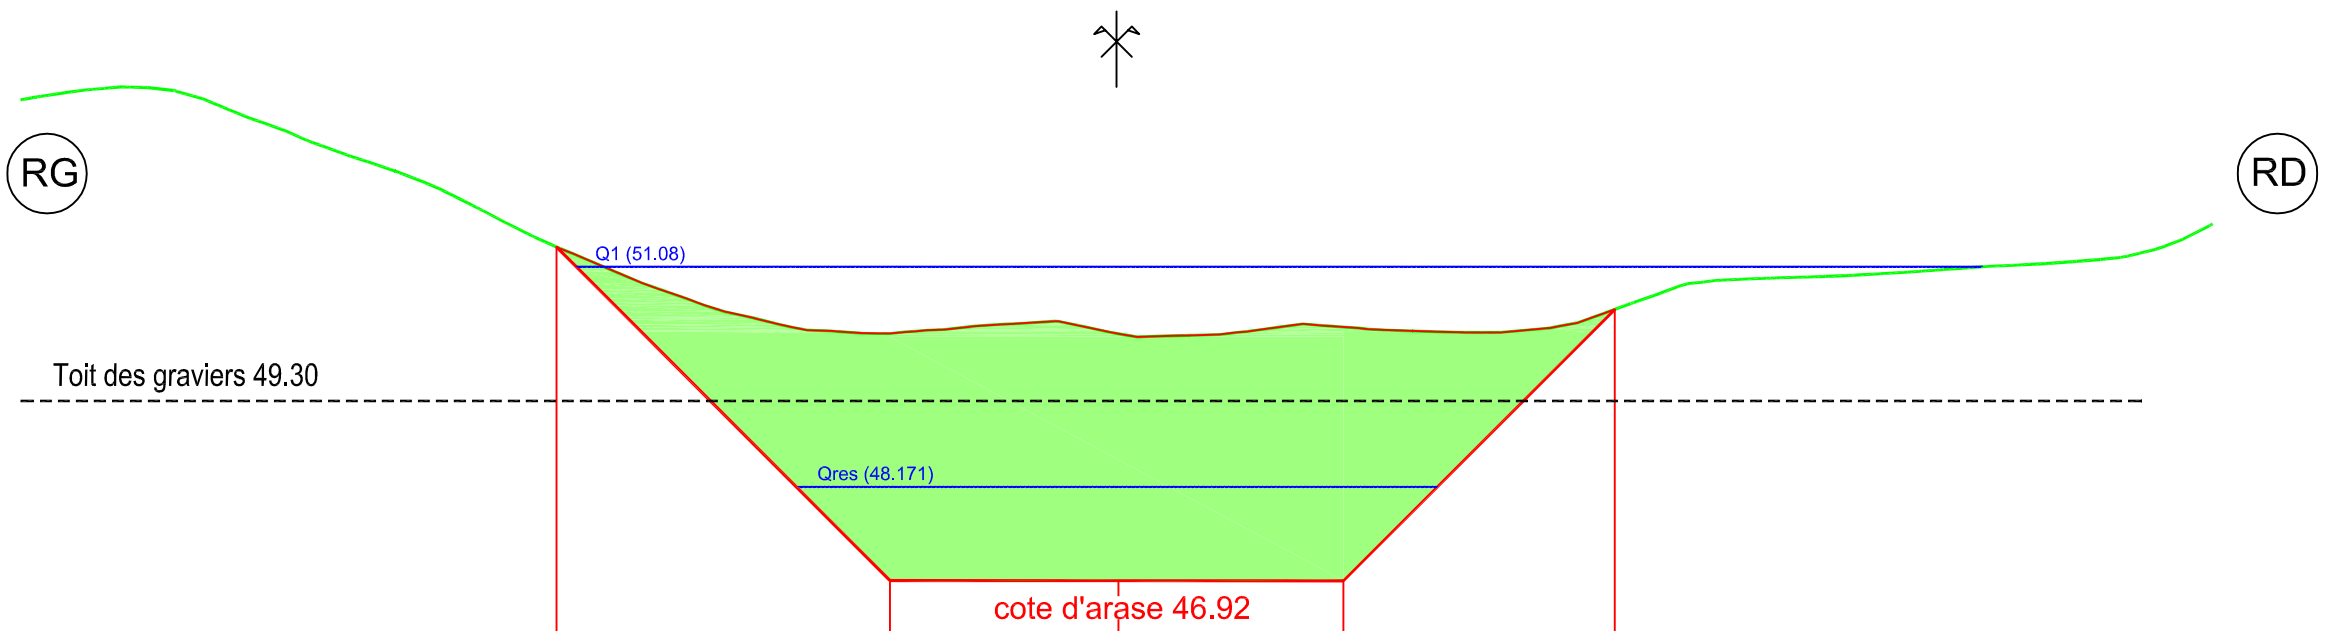

Déblai : 32 m²

PC : 40.00 m

Altitudes TN	53.36	53.45	53.26	52.87	52.49	52.12	51.62	51.17	50.76	50.44	50.23	50.19	50.28	50.34	50.19	50.17	50.26	50.28	50.22	50.21	50.32	50.66	50.90	50.93	50.98	51.04	51.10	51.17	51.40
Distances à l'axe TN	14.00	13.00	12.00	11.00	10.00	9.00	8.00	7.00	6.00	5.00	4.00	3.00	2.00	1.00	0.00	1.00	2.00	3.00	4.00	5.00	6.00	7.00	8.00	9.00	10.00	11.00	12.00	13.00	14.00
Altitudes Projet								51.34				46.93			46.92			46.92				50.51							
Distances à l'axe Projet								7.41				3.00			0.02			3.00				6.59							
Distances partielles Projet										4.41				3.02			2.98			3.59									

COMPAGNIE NATIONALE DU RHÔNE

AMENAGEMENT de Donzère-Mondragon — TR 4

Vieux-Rhône
Restauration des Lônes et marges alluviales
Site : Lône des Dames
Variante N°1

Profil n° 14

DATE : **juillet 2016**	DESS : **P.Neuts**	Anclenne Immatriculation: I00963PL0034	IND. **A**	FOLIO 1/1
ECHELLE : **1/100**	Ing. : **A.L Masson**			

AUTOCAD V2013 Copyright CNR. Ce document est la propriété de CNR. Toute communication, reproduction, même partielle, est interdite sauf autorisation écrite.

Z(Axe) TN : 50.01

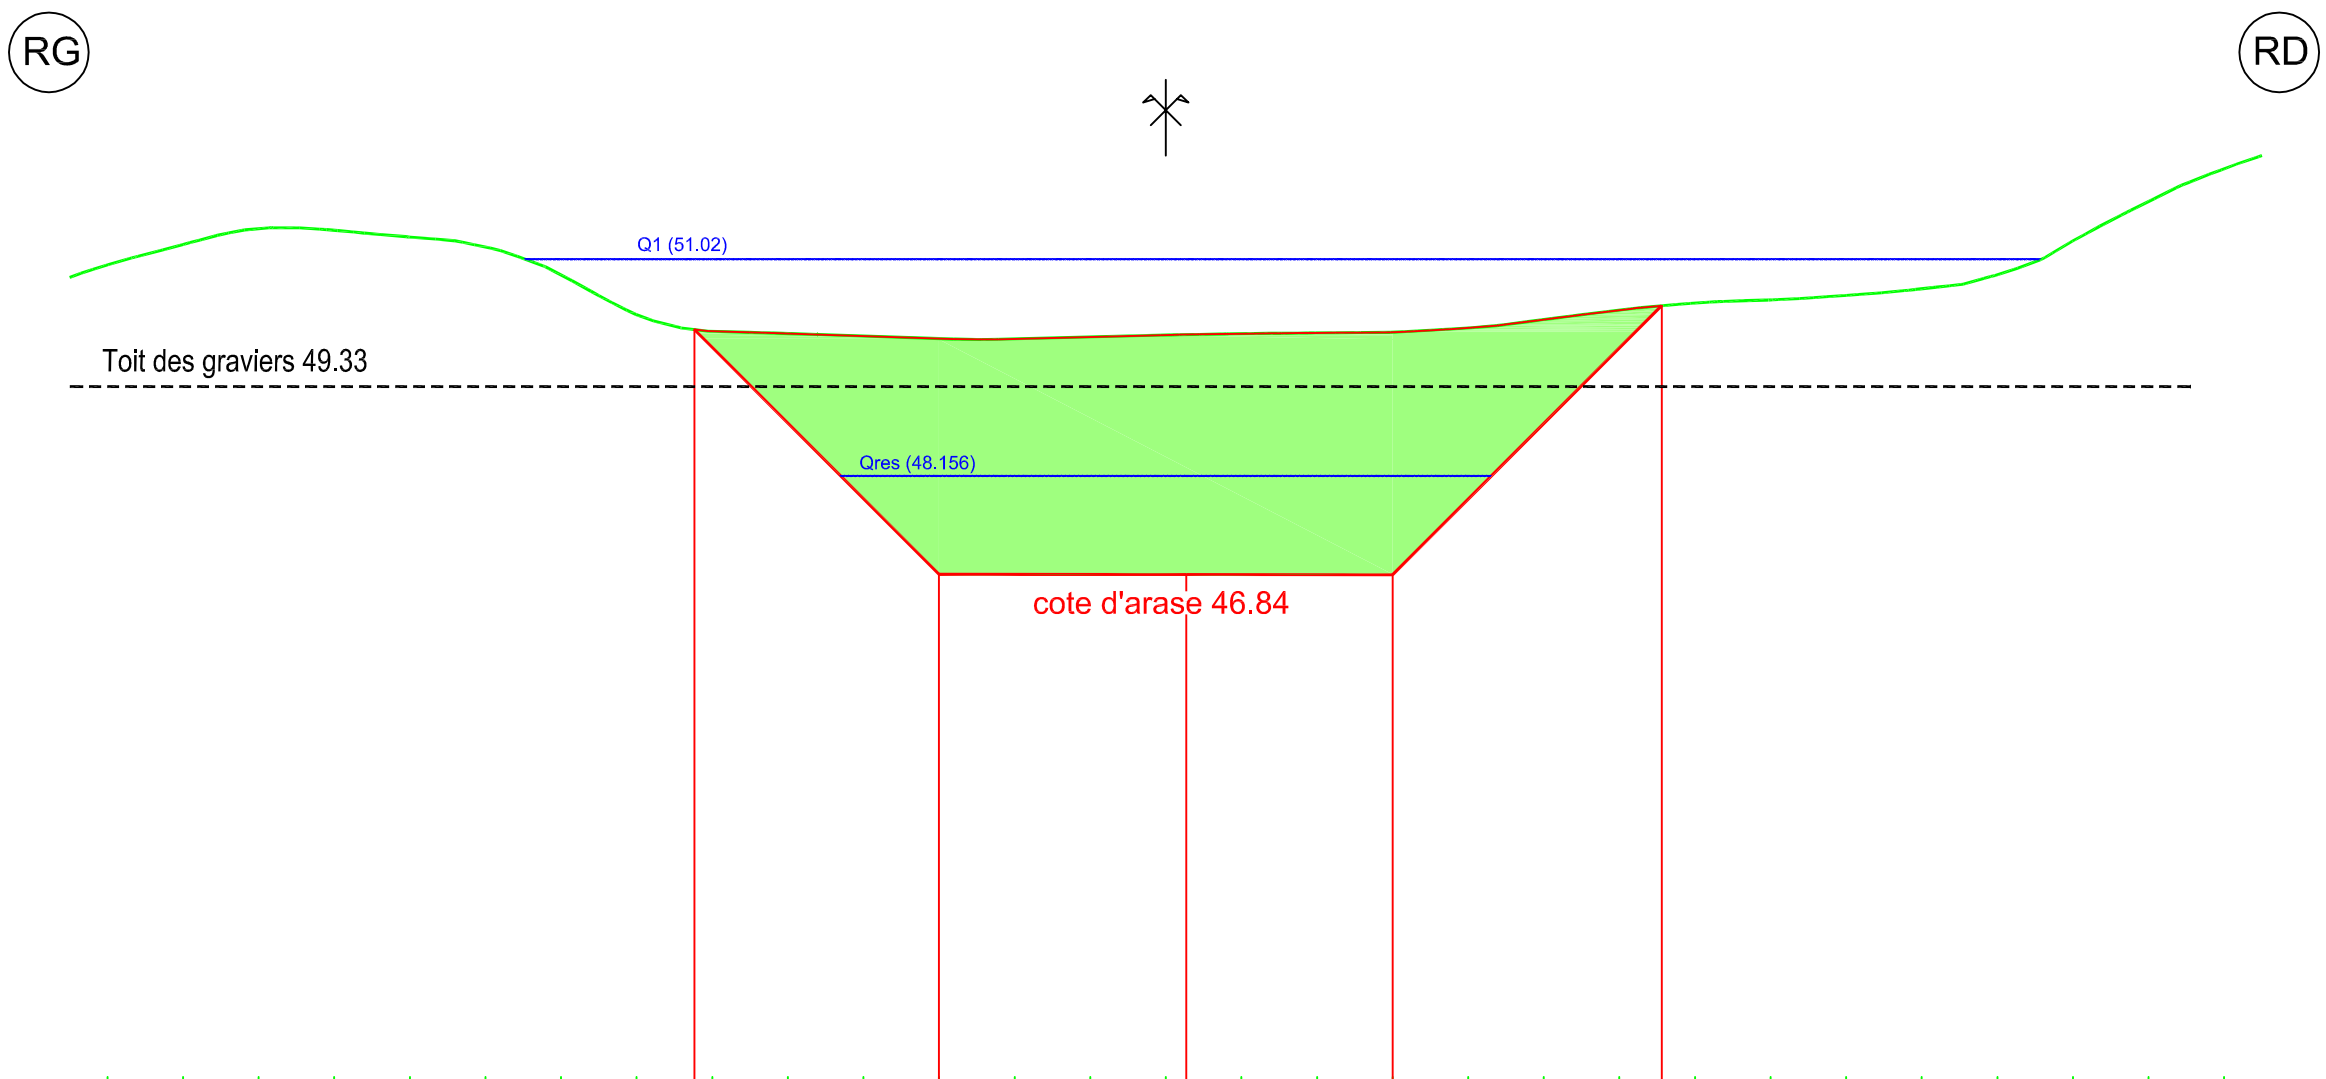

Déblai : 30 m²

PC : 40.00 m

| | | | |

COMPAGNIE NATIONALE DU RHÔNE

AMENAGEMENT de Donzère-Mondragon — TR 4

Vieux-Rhône

Restauration des Lônes et marges alluviales

Site : Lône des Dames

Variante N°1

Profil n° 17

DATE : **juillet 2016**	DESS : **P.Neuts**	Anclenne Immatrlculatlon:	IND.	FOLIO
ECHELLE : **1/100**	Ing. : **A.L Masson**	I00963PL0034	**A**	1/1

AUTOCAD V2013 Copyright CNR. Ce document est la propriété de CNR. Toute communication, reproduction, même partielle, est interdite sauf autorisation écrite.

Z(Axe) TN : 50.38

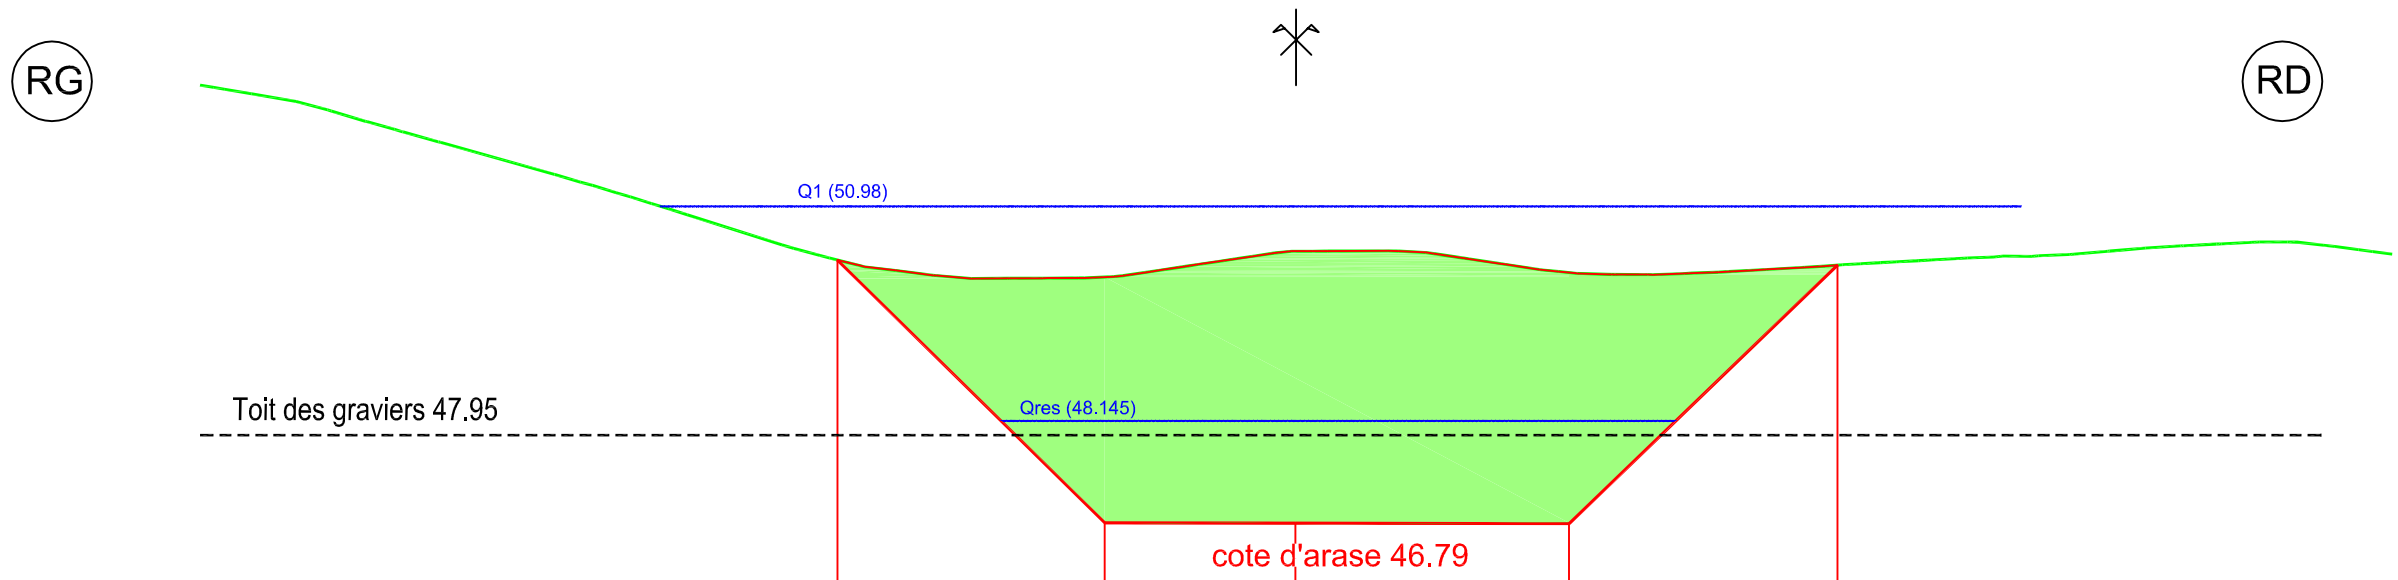

PC : 40.00 m

Altitudes TN	52.50	52.30	52.01	51.73	51.45	51.16	50.85	50.53	50.25	50.09	50.02	50.03	50.10	50.25	50.38	50.39	50.32	50.17	50.08	50.08	50.13	50.19	50.25	50.30	50.33	50.40	50.47	50.50	50.41
Distances à l'axe TN	14.00	13.00	12.00	11.00	10.00	9.00	8.00	7.00	6.00	5.00	4.00	3.00	2.00	1.00	0.00	1.00	2.00	3.00	4.00	5.00	6.00	7.00	8.00	9.00	10.00	11.00	12.00	13.00	14.00
Altitudes Projet									50.27				46.79		46.79				46.78			50.20							
Distances à l'axe Projet									6.07				2.53		0.01				3.61			7.16							
Distances partielles Projet											3.54			2.52			3.62				3.55								

COMPAGNIE NATIONALE DU RHÔNE

AMENAGEMENT de Donzère-Mondragon — TR 5

Vieux-Rhône

Restauration des Lônes et marges alluviales

Site : Lône des Dames

Variante N°1

Profil n° 1

DATE : **juillet 2016**	DESS : **P.Neuts**	Ancienne immatriculation: I00963PL0035	IND. **A**	FOLIO 1/1
ECHELLE : **1/100**	Ing. : **A.L Masson**			

AUTOCAD V2013 Copyright CNR. Ce document est la propriété de CNR. Toute communication, reproduction, même partielle, est interdite sauf autorisation écrite.

Z(Axe) TN : 50.59

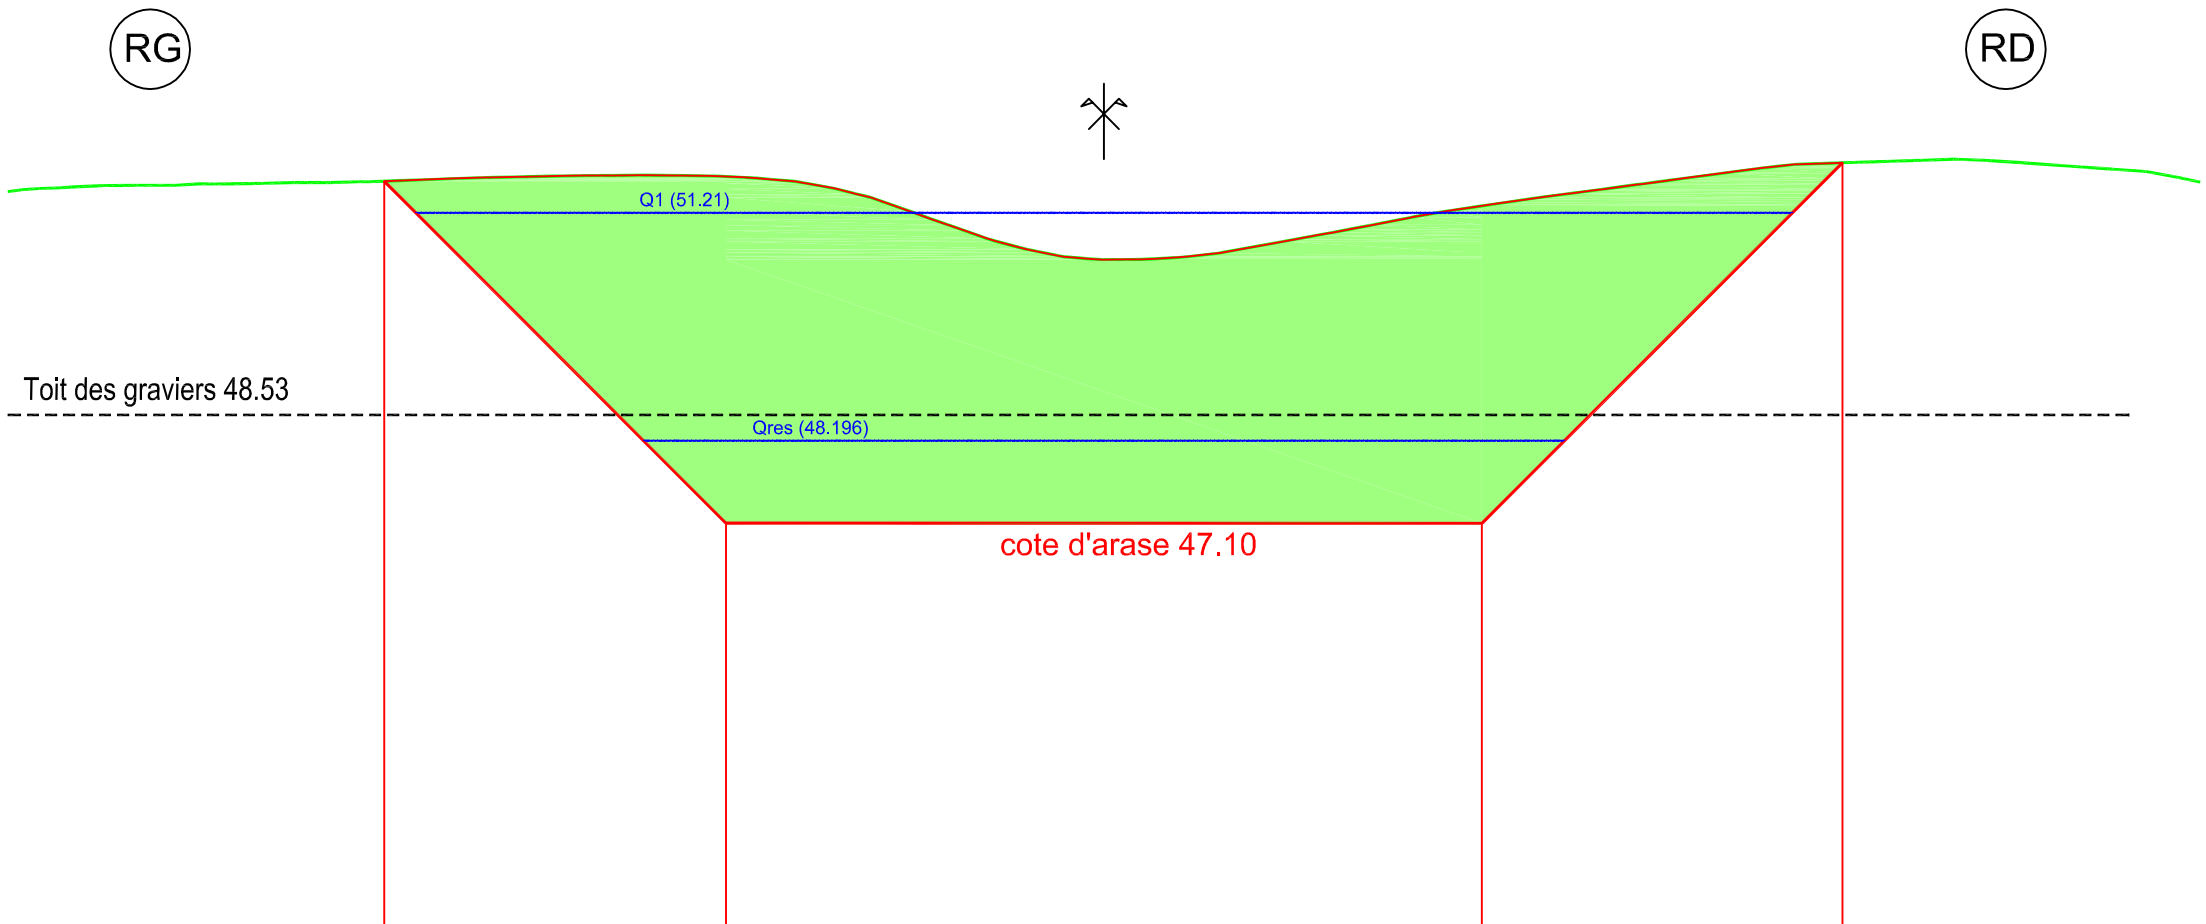

Déblai : 60 m²

PC : 40.00 m

Altitudes TN	51.53	51.57	51.59	51.60	51.61	51.64	51.67	51.69	51.70	51.68	51.60	51.38	51.02	50.72	50.59	50.62	50.76	50.94	51.13	51.30	51.44	51.57	51.70	51.83	51.87	51.90	51.88	51.80	51.71
Distances à l'axe TN	14.00	13.00	12.00	11.00	10.00	9.00	8.00	7.00	6.00	5.00	4.00	3.00	2.00	1.00	0.00	1.00	2.00	3.00	4.00	5.00	6.00	7.00	8.00	9.00	10.00	11.00	12.00	13.00	14.00
Altitudes Projet						51.62				47.10										47.10					51.87				
Distances à l'axe Projet						9.52				5.00										5.00					9.77				
Distances partielles Projet							4.52							10.00									4.77						

COMPAGNIE NATIONALE DU RHÔNE

AMENAGEMENT de Donzère-Mondragon — TR 5

Vieux-Rhône

Restauration des Lônes et marges alluviales

Site : Lône des Dames

Variante N°1

Profil n° 4

DATE : **juillet 2016**	DESS : **P.Neuts**	Ancienne immatriculation:	IND.	FOLIO
ECHELLE : **1/100**	Ing. : **A.L Masson**	I00963PL0035	**A**	1/1

AUTOCAD V2013 Copyright CNR. Ce document est la propriété de CNR. Toute communication, reproduction, même partielle, est interdite sauf autorisation écrite.

Z(Axe) TN : 50.53

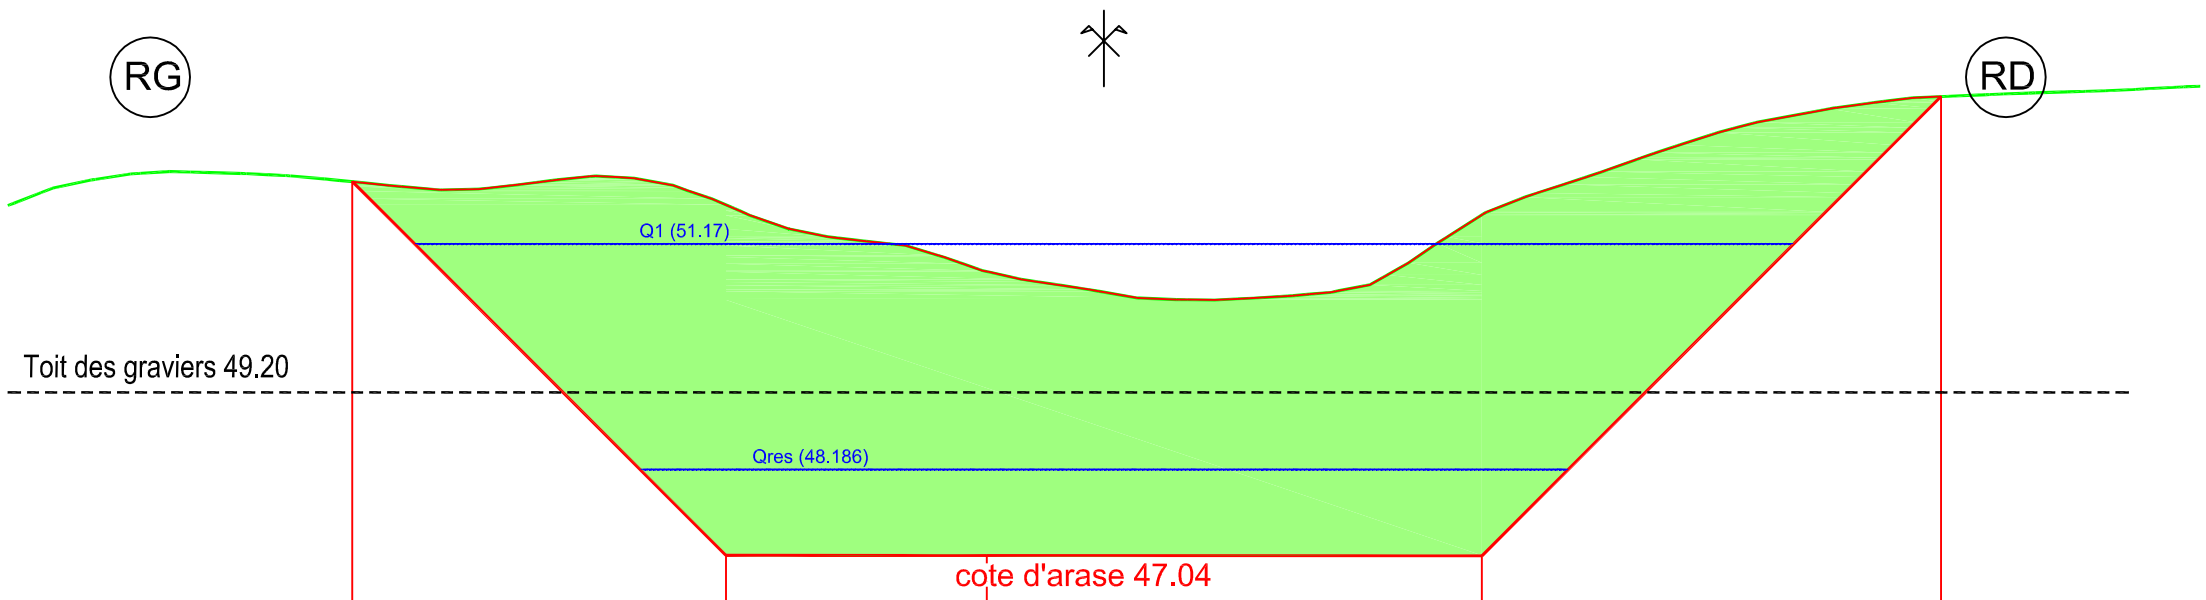

Déblai : 65 m²

PC : 40.00 m

Altitudes TN	51.86	52.07	52.11	52.08	51.99	51.90	51.92	52.04	51.99	51.68	51.33	51.18	50.95	50.68	50.53	50.43	50.45	50.52	50.90	51.55	51.92	52.26	52.60	52.84	53.01	53.11	53.15	53.18	53.23
Distances à l'axe TN	14.00	13.00	12.00	11.00	10.00	9.00	8.00	7.00	6.00	5.00	4.00	3.00	2.00	1.00	0.00	1.00	2.00	3.00	4.00	5.00	6.00	7.00	8.00	9.00	10.00	11.00	12.00	13.00	14.00
Altitudes Projet					51.99					47.05			47.04							47.04							53.11			
Distances à l'axe Projet					9.94					5.00			1.55							5.00							11.07			
Distances partielles Projet							4.94					3.45					6.55							6.07						

COMPAGNIE NATIONALE DU RHÔNE

AMENAGEMENT de Donzère-Mondragon — TR 5

Vieux-Rhône

Restauration des Lônes et marges alluviales

Site : Lône des Dames

Variante N°1

Profil n° 8

DATE : **juillet 2016**	DESS : **P.Neuts**	Ancienne immatriculation:	IND.	FOLIO
ECHELLE : **1/100**	Ing. : **A.L Masson**	I00963PL0035	**A**	1/1

AUTOCAD V2013 Copyright CNR. Ce document est la propriété de CNR. Toute communication, reproduction, même partielle, est interdite sauf autorisation écrite.

Z(Axe) TN : 50.12

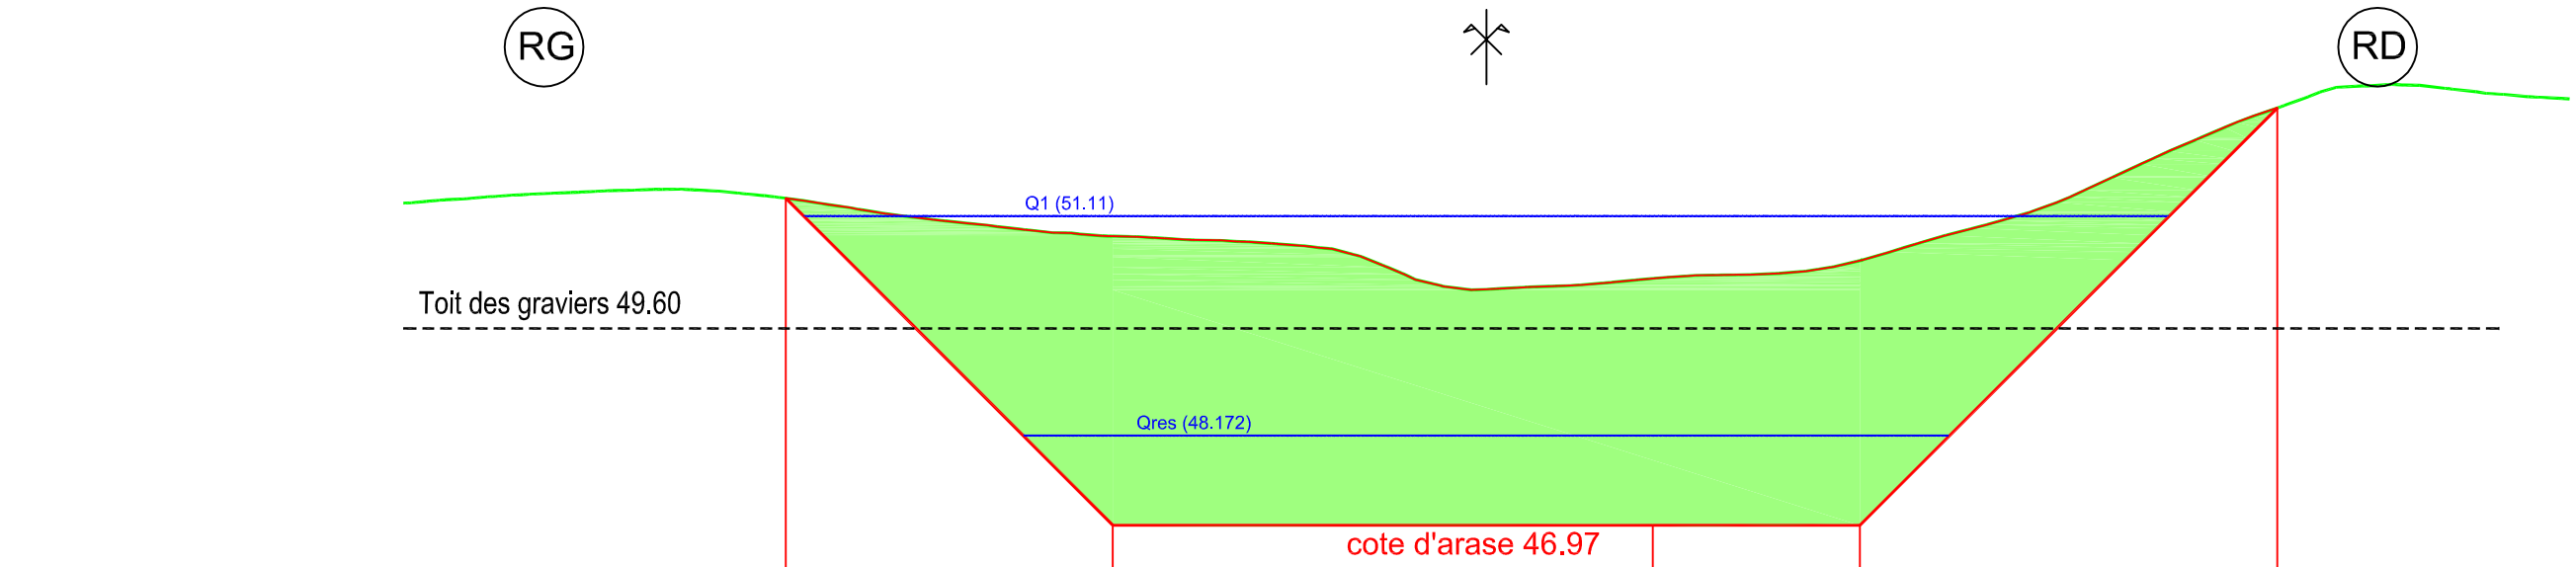

PC : 40.00 m

Altitudes TN	51.32	51.39	51.43	51.46	51.41	51.29	51.13	51.01	50.90	50.84	50.79	50.75	50.65	50.28	50.12	50.17	50.25	50.31	50.34	50.51	50.80	51.08	51.45	51.91	52.34	52.70	52.86	52.80	52.70
Distances à l'axe TN	14.00	13.00	12.00	11.00	10.00	9.00	8.00	7.00	6.00	5.00	4.00	3.00	2.00	1.00	0.00	1.00	2.00	3.00	4.00	5.00	6.00	7.00	8.00	9.00	10.00	11.00	12.00	13.00	14.00
Altitudes Projet						51.34				46.97							46.97			46.96						52.55				
Distances à l'axe Projet						9.38				5.00							2.23			5.00						10.59				
Distances partielles Projet							4.38						7.23					2.77					5.59							

COMPAGNIE NATIONALE DU RHÔNE

AMENAGEMENT de Donzère-Mondragon — TR 5

Vieux-Rhône

Restauration des Lônes et marges alluviales

Site : Lône des Dames

Variante N°1

Profil n° 12

DATE : julllet 2016	DESS : P.Neuts	Ancienne immatriculation:	IND.	FOLIO
ECHELLE : 1/100	Ing. : A.L Masson	I00963PL0035	A	1/1

AUTOCAD V2013 Copyright CNR. Ce document est la propriété de CNR. Toute communication, reproduction, même partielle, est interdite sauf autorisation écrite.

Z(Axe) TN : 50.78

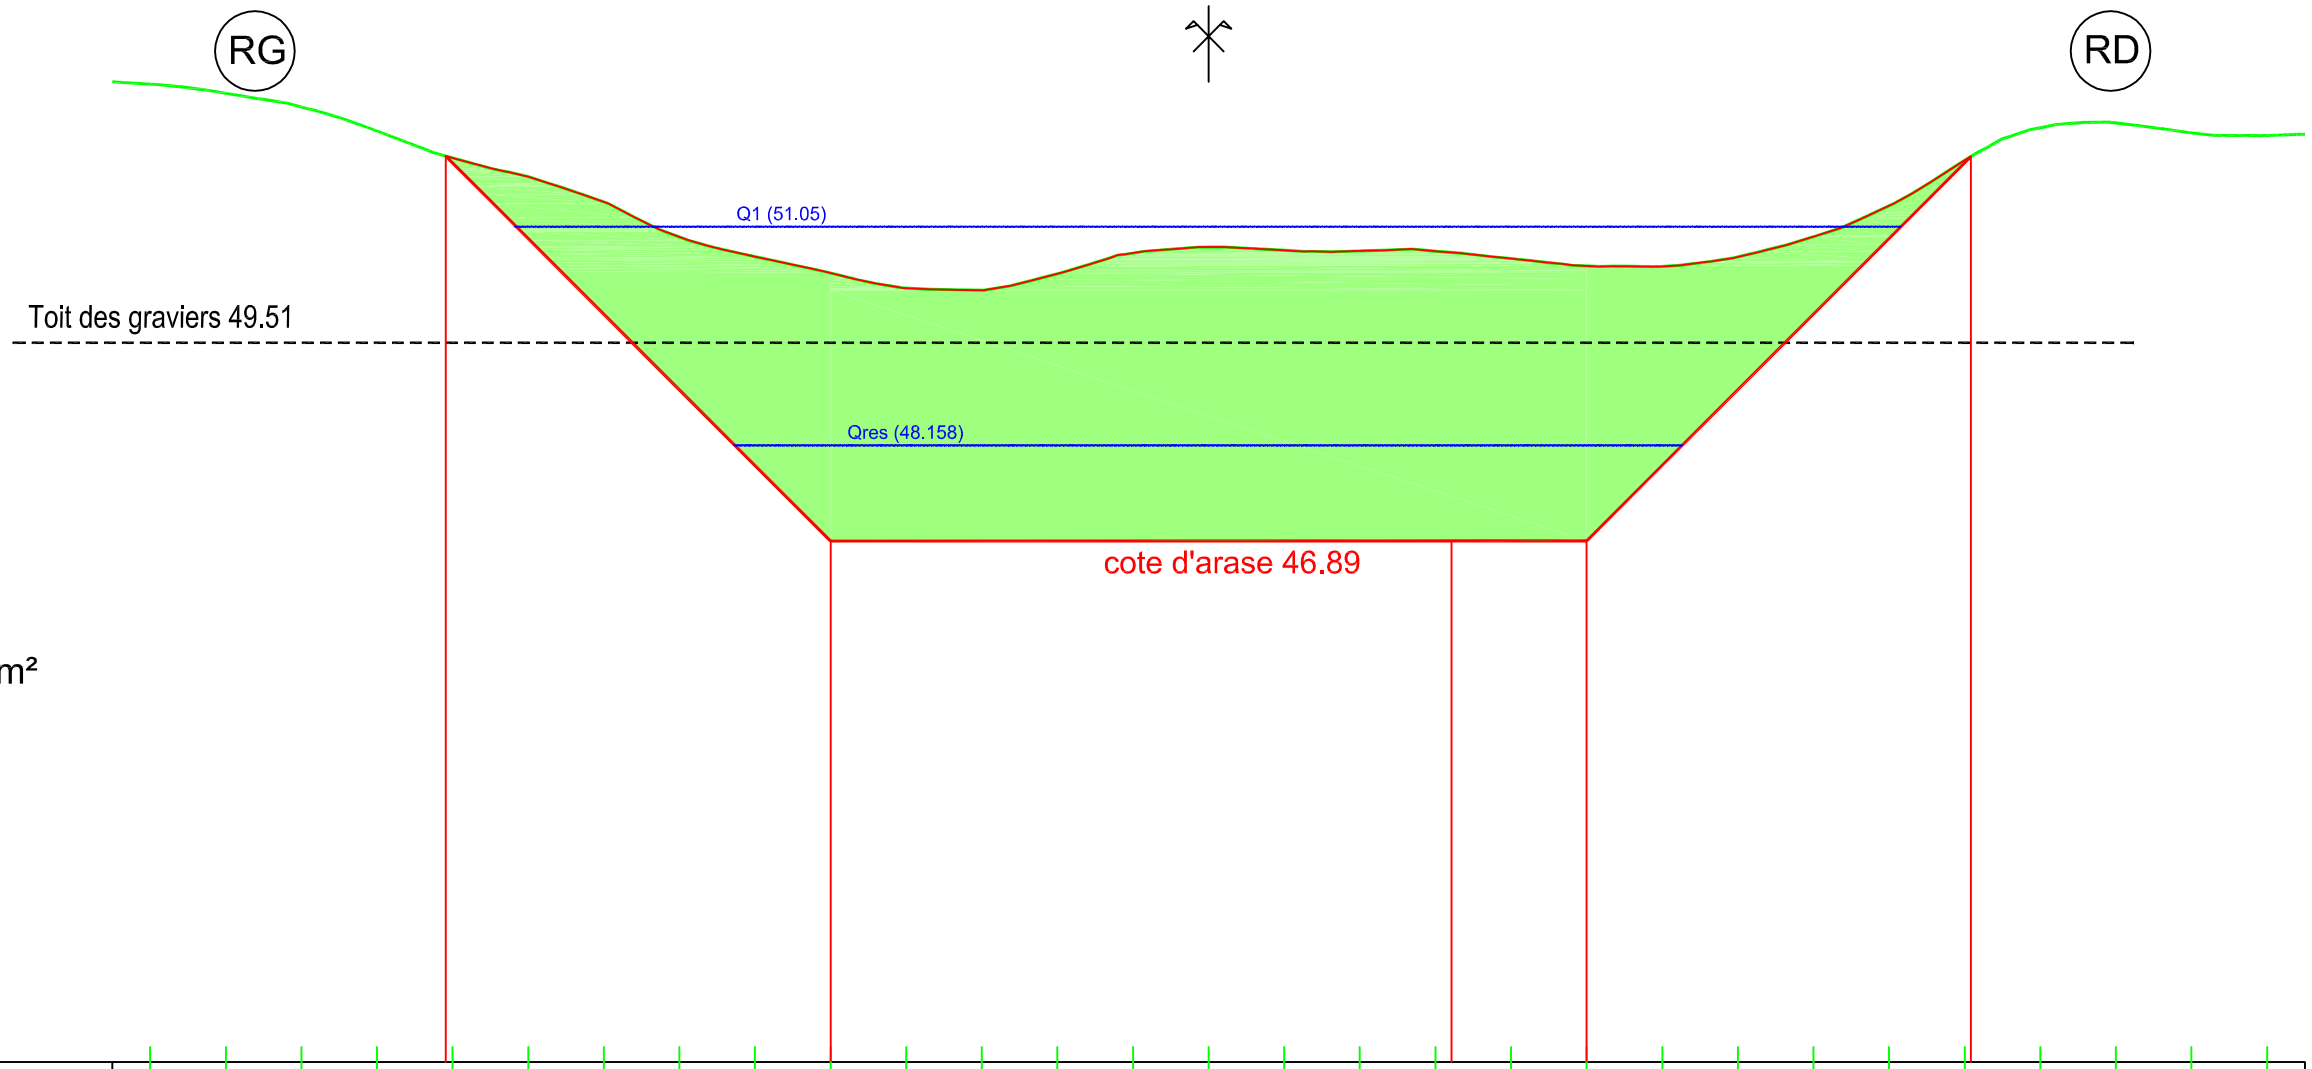

PC : 40.00 m

Altitudes TN	52.93	52.81	52.63	52.31	51.95	51.71	51.37	50.91	50.65	50.43	50.23	50.20	50.42	50.70	50.78	50.73	50.72	50.72	50.62	50.53	50.52	50.65	50.91	51.32	51.92	52.35	52.42	52.29	52.25
Distances à l'axe TN	14.00	13.00	12.00	11.00	10.00	9.00	8.00	7.00	6.00	5.00	4.00	3.00	2.00	1.00	0.00	1.00	2.00	3.00	4.00	5.00	6.00	7.00	8.00	9.00	10.00	11.00	12.00	13.00	14.00
Altitudes Projet					51.98					46.89								46.89		46.89					51.97				
Distances à l'axe Projet					10.09					5.00								3.21		5.00					10.08				
Distances partielles Projet						5.09					8.21								1.79		5.08								

COMPAGNIE NATIONALE DU RHÔNE

AMENAGEMENT de Donzère-Mondragon — TR 5

Vieux-Rhône

Restauration des Lônes et marges alluviales

Site : Lône des Dames

Variante N°1

Profil n° 15

DATE : juillet 2016	DESS : P.Neuts	Ancienne immatriculation:	IND.	FOLIO
ECHELLE : 1/100	Ing. : A.L Masson	I00963PL0035	A	1/1

AUTOCAD V2013 Copyright CNR. Ce document est la propriété de CNR. Toute communication, reproduction, même partielle, est interdite sauf autorisation écrite.

Z(Axe) TN : 50.09

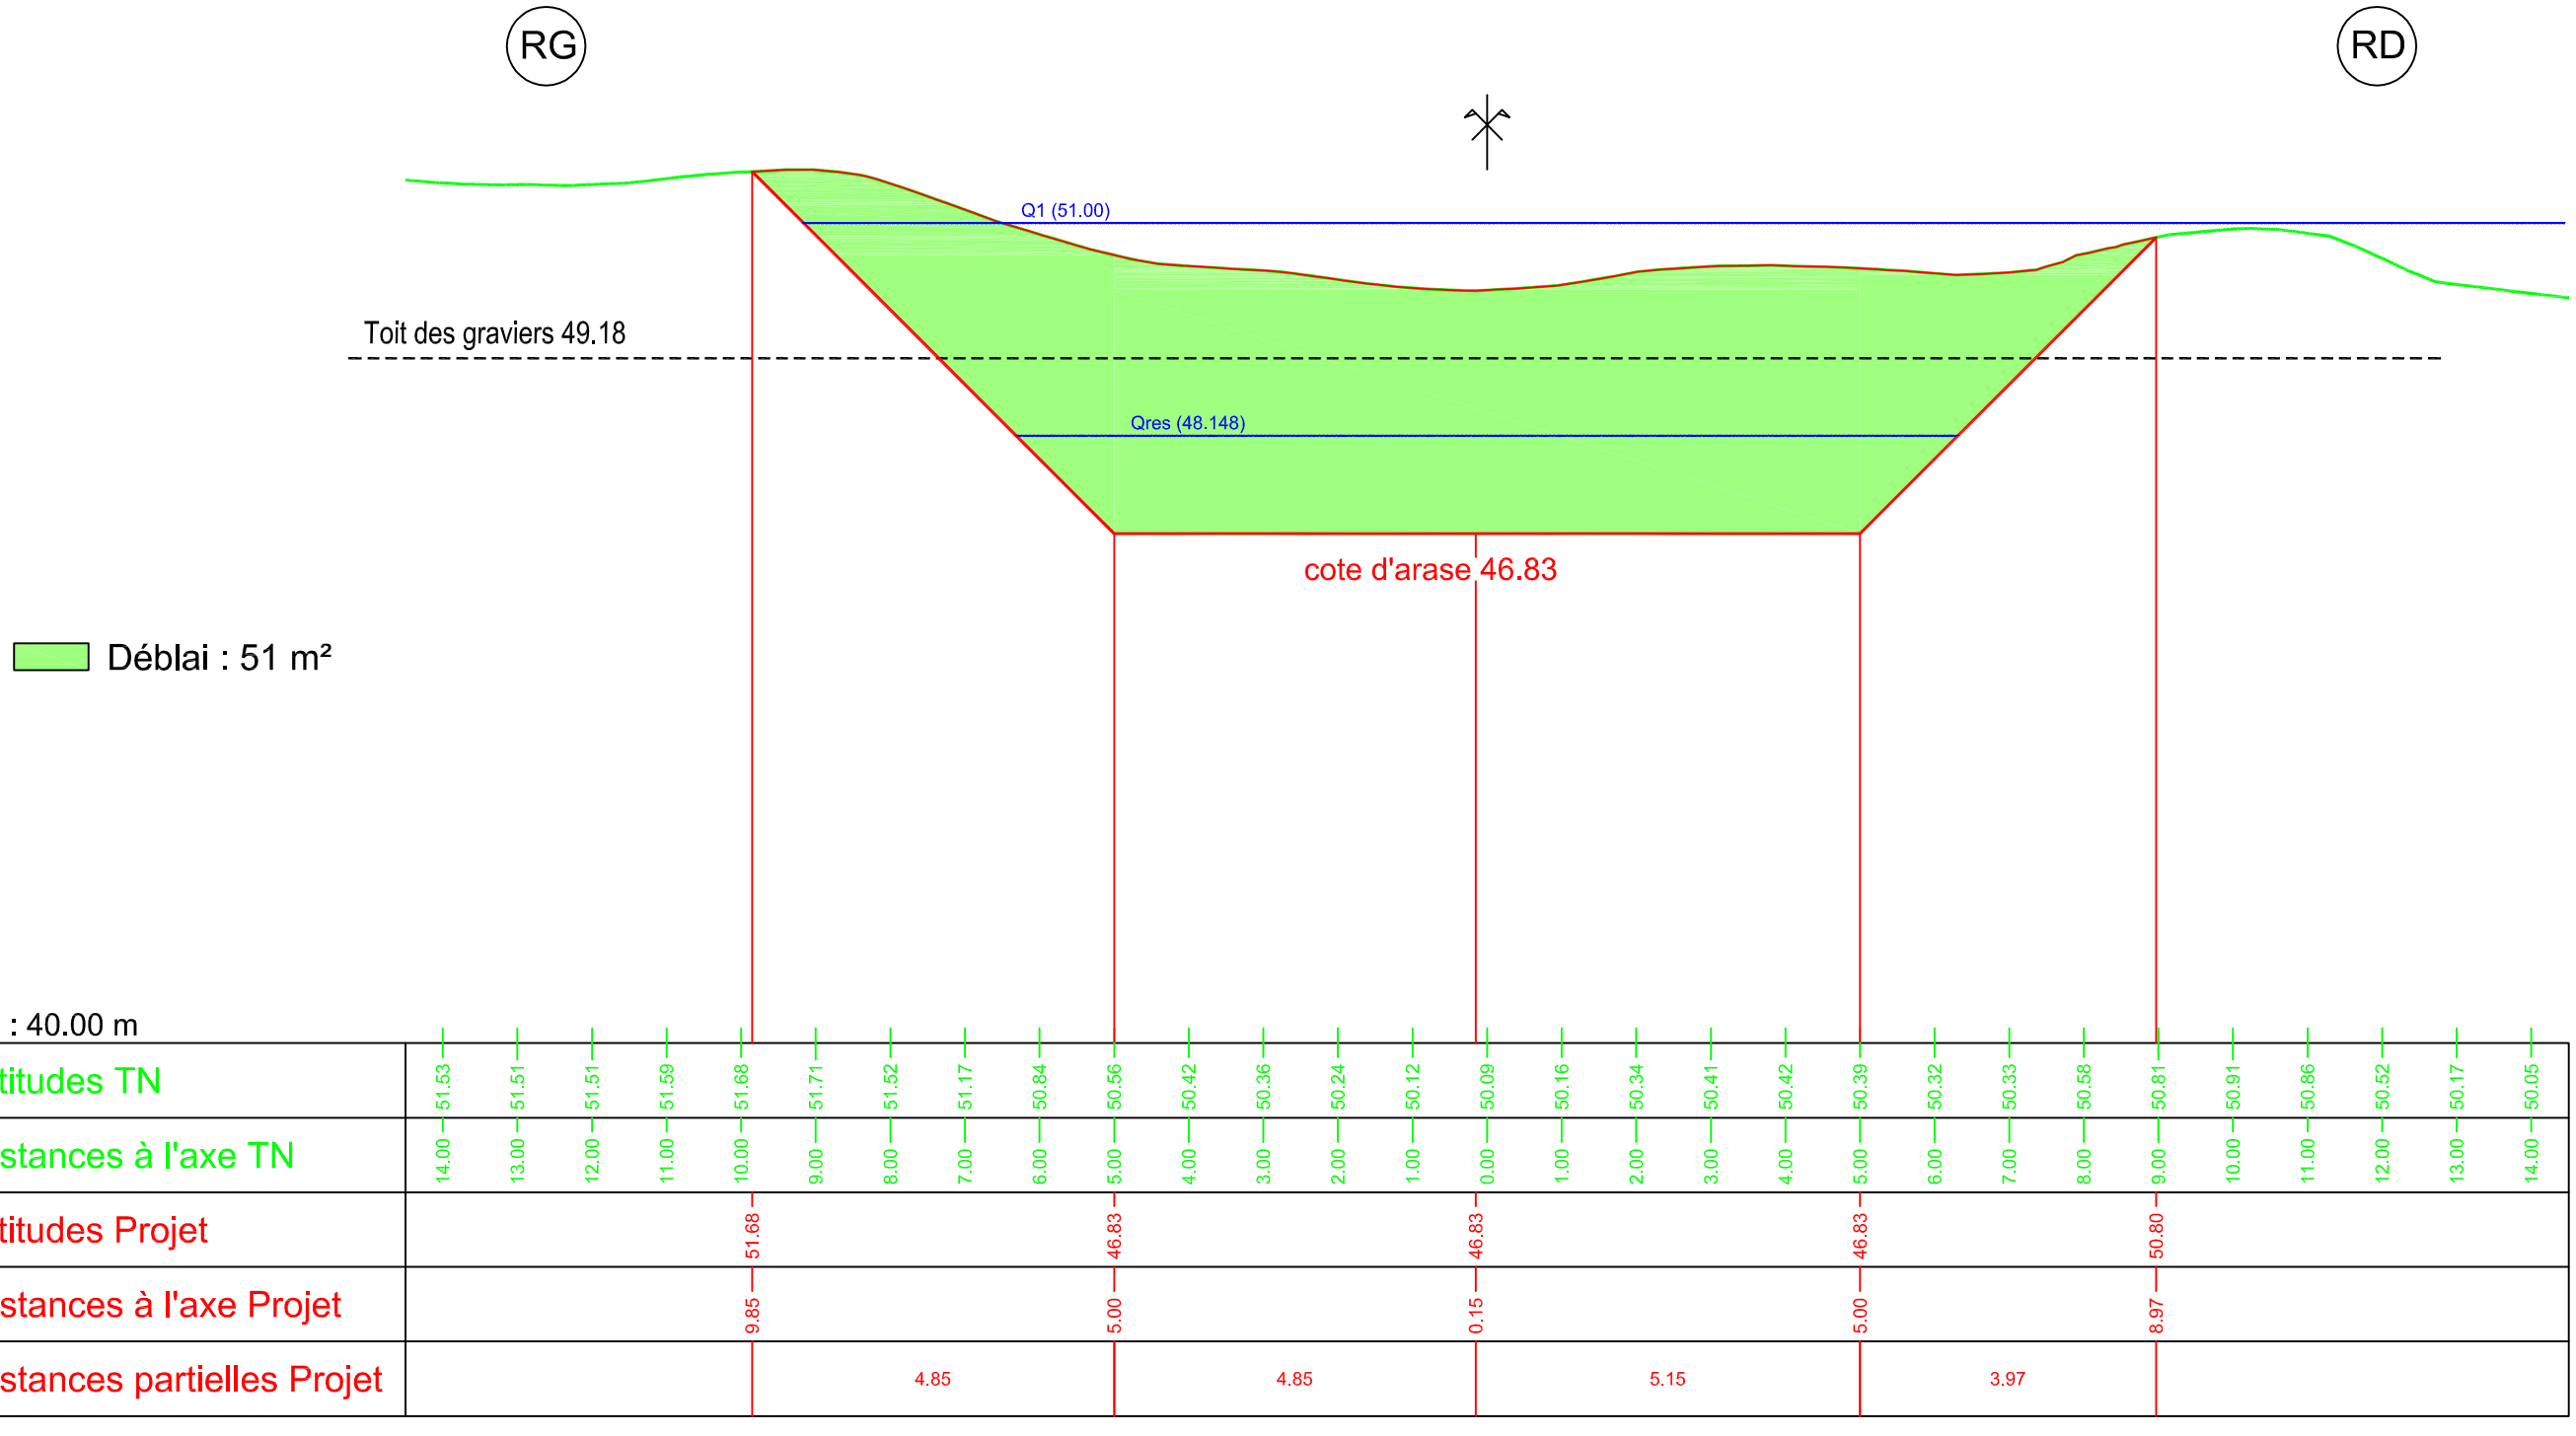

PC : 40.00 m

Altitudes TN	51.53	51.51	51.51	51.59	51.68	51.71	51.52	51.17	50.84	50.56	50.42	50.36	50.24	50.12	50.09	50.16	50.34	50.41	50.42	50.39	50.32	50.33	50.58	50.81	50.91	50.86	50.52	50.17	50.05
Distances à l'axe TN	14.00	13.00	12.00	11.00	10.00	9.00	8.00	7.00	6.00	5.00	4.00	3.00	2.00	1.00	0.00	1.00	2.00	3.00	4.00	5.00	6.00	7.00	8.00	9.00	10.00	11.00	12.00	13.00	14.00
Altitudes Projet					51.68					46.83					46.83					46.83				50.80					
Distances à l'axe Projet					9.85					5.00					0.15					5.00				8.97					
Distances partielles Projet						4.85					4.85					5.15					3.97									

COMPAGNIE NATIONALE DU RHÔNE

AMENAGEMENT de Donzère-Mondragon — TR 6

Vieux-Rhône

Restauration des Lônes et marges alluviales

Site : Lône des Dames

Variante N°1

Profil n° 4

DATE : **juillet 2016**	DESS : **P.Neuts**	Ancienne immatriculation:	IND.	FOLIO
ECHELLE : **1/100**	Ing. : **A.L Masson**	I00963PL0036	**A**	1/1

AUTOCAD V2013 Copyright CNR. Ce document est la propriété de CNR. Toute communication, reproduction, même partielle, est interdite sauf autorisation écrite.

Z(Axe) TN : 49.76

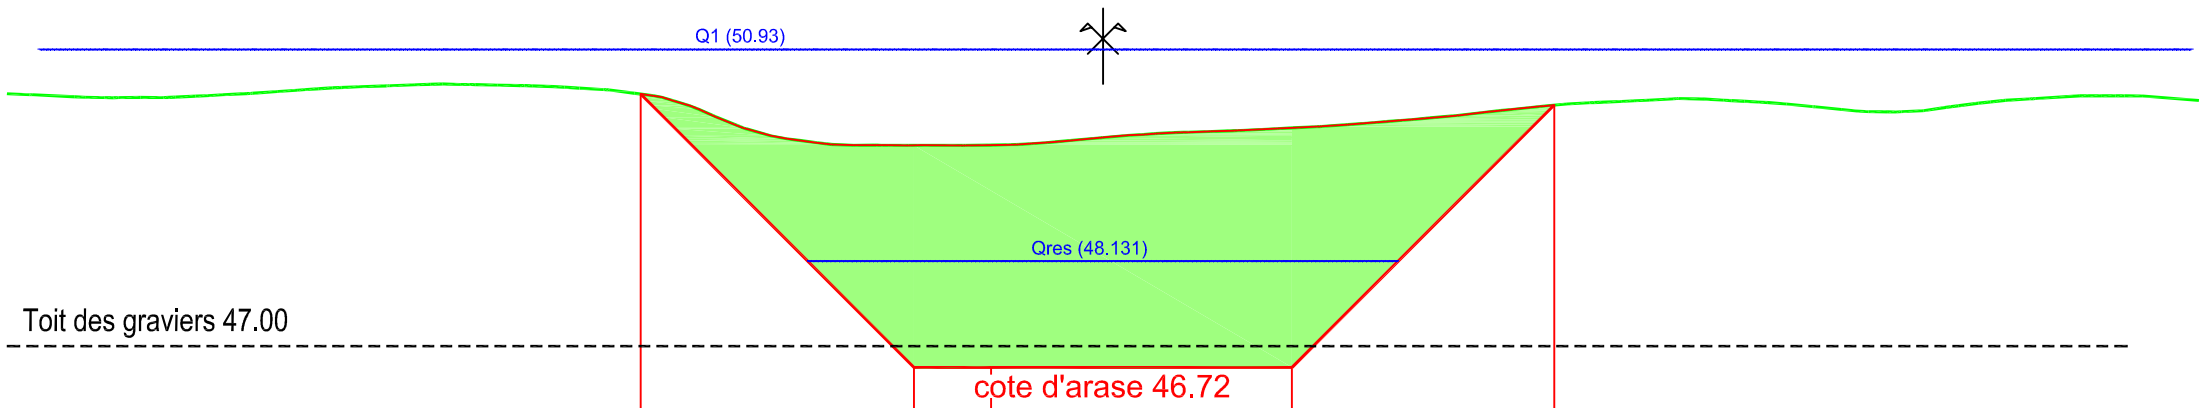

Déblai : 25 m²

PC : 40.00 m

Altitudes TN	50.32	50.29	50.31	50.36	50.42	50.46	50.45	50.42	50.32	49.98	49.72	49.66	49.66	49.68	49.76	49.83	49.86	49.91	49.99	50.09	50.19	50.24	50.27	50.21	50.11	50.14	50.26	50.31	50.29
Distances à l'axe TN	14.00	13.00	12.00	11.00	10.00	9.00	8.00	7.00	6.00	5.00	4.00	3.00	2.00	1.00	0.00	1.00	2.00	3.00	4.00	5.00	6.00	7.00	8.00	9.00	10.00	11.00	12.00	13.00	14.00
Altitudes Projet									50.33			46.72	46.72				46.72				50.19								
Distances à l'axe Projet									6.12			2.50	1.48				2.50				5.97								
Distances partielles Projet										3.62			1.02		3.98				3.47										

COMPAGNIE NATIONALE DU RHÔNE

AMENAGEMENT de Donzère-Mondragon TR 6

Vieux-Rhône

Restauration des Lônes et marges alluviales

Site : Lône des Dames

Variante N°1

Profil n° 12

DATE : **juillet 2016**	DESS : **P.Neuts**	Ancienne immatriculation:	IND.	FOLIO
ECHELLE : **1/100**	Ing. : **A.L Masson**	I00963PL0036	**A**	1/1

AUTOCAD V2013 Copyright CNR. Ce document est la propriété de CNR. Toute communication, reproduction, même partielle, est interdite sauf autorisation écrite.

Z(Axe) TN : 49.10

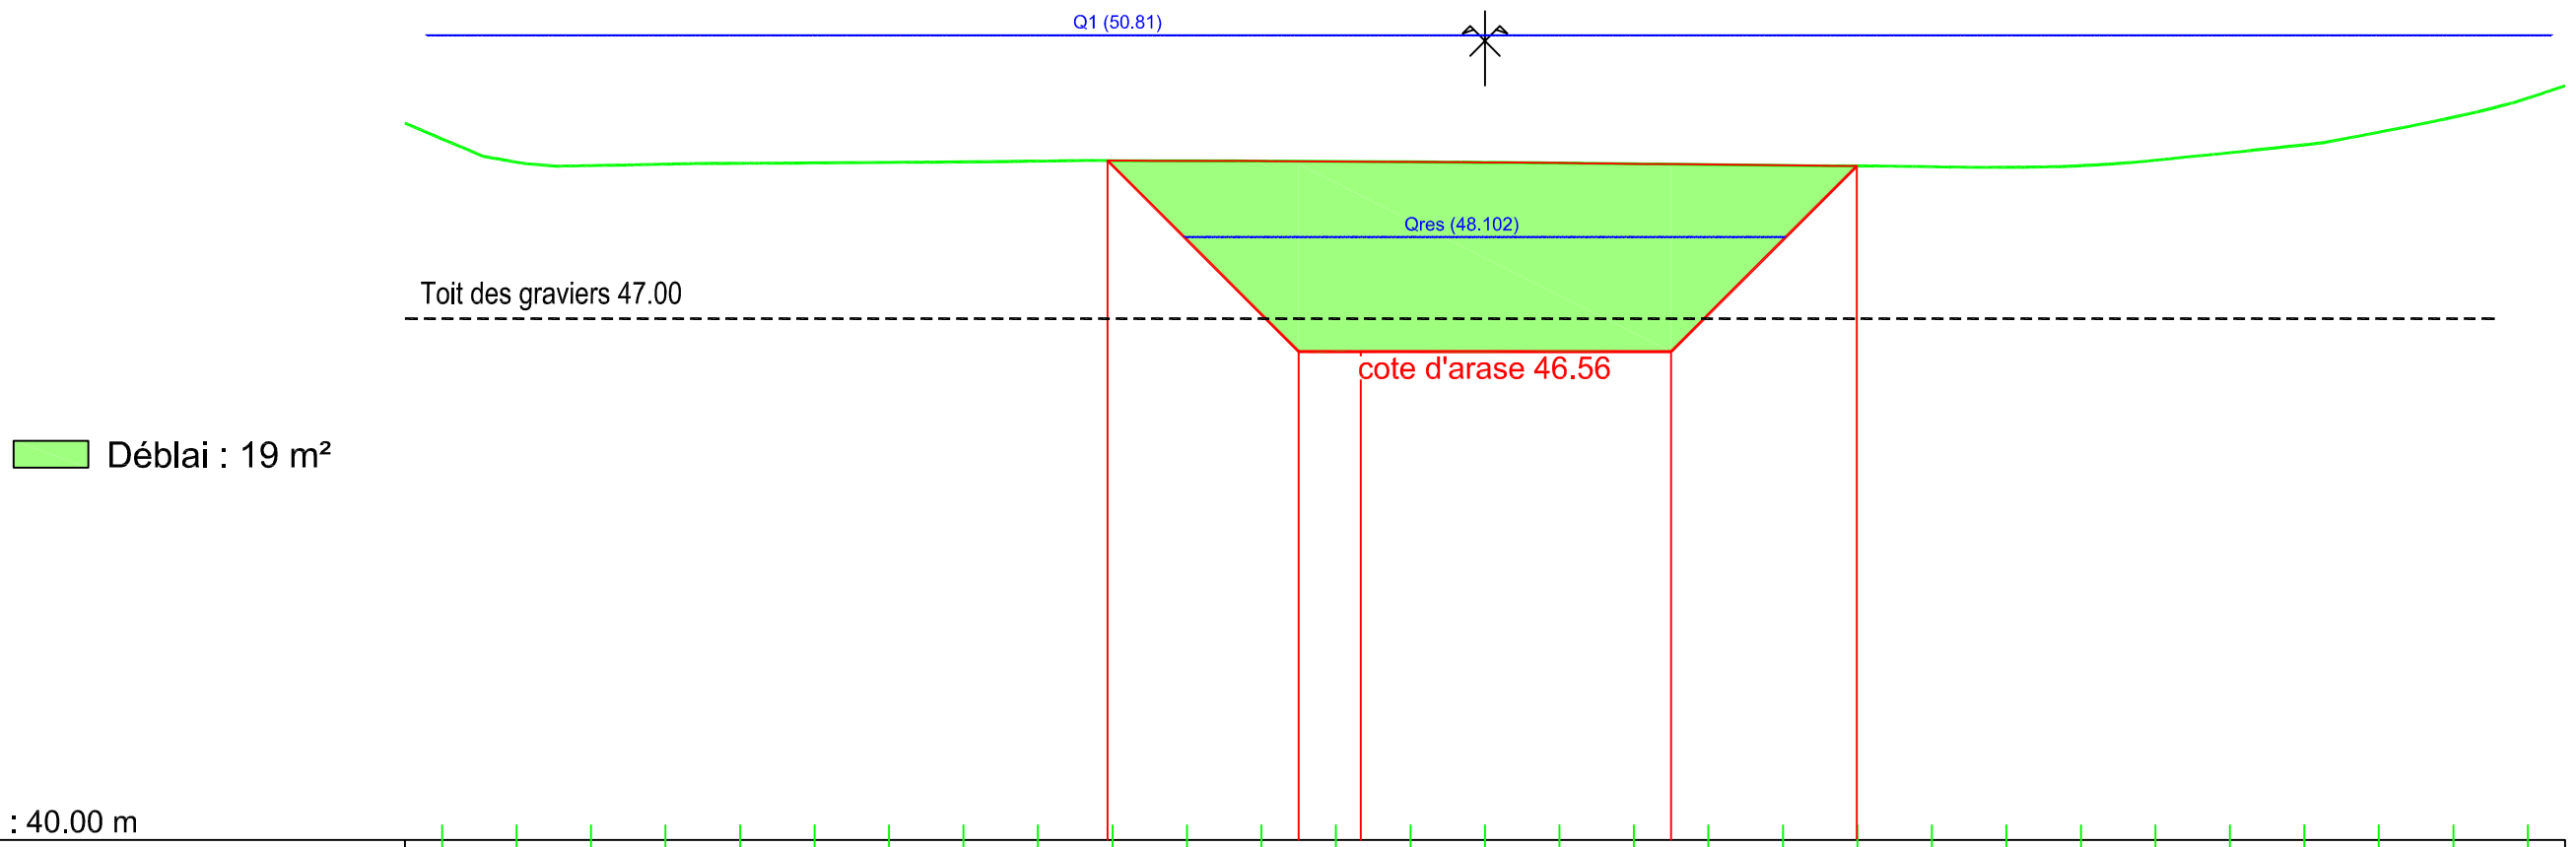

PC : 40.00 m

| | | | |

COMPAGNIE NATIONALE DU RHÔNE

AMENAGEMENT de Donzère-Mondragon TR 6

Vieux-Rhône

Restauration des Lônes et marges alluviales

Site : Lône des Dames

Variante N°1

Profil n° 18

DATE : **juillet 2016**	DESS : **P.Neuts**	Ancienne immatriculation:	IND.	FOLIO
ECHELLE : **1/100**	Ing. : **A.L Masson**	I00963PL0036	**A**	1/1

AUTOCAD V2013 Copyright CNR. Ce document est la propriété de CNR. Toute communication, reproduction, même partielle, est interdite sauf autorisation écrite.

Z(Axe) TN : 49.05

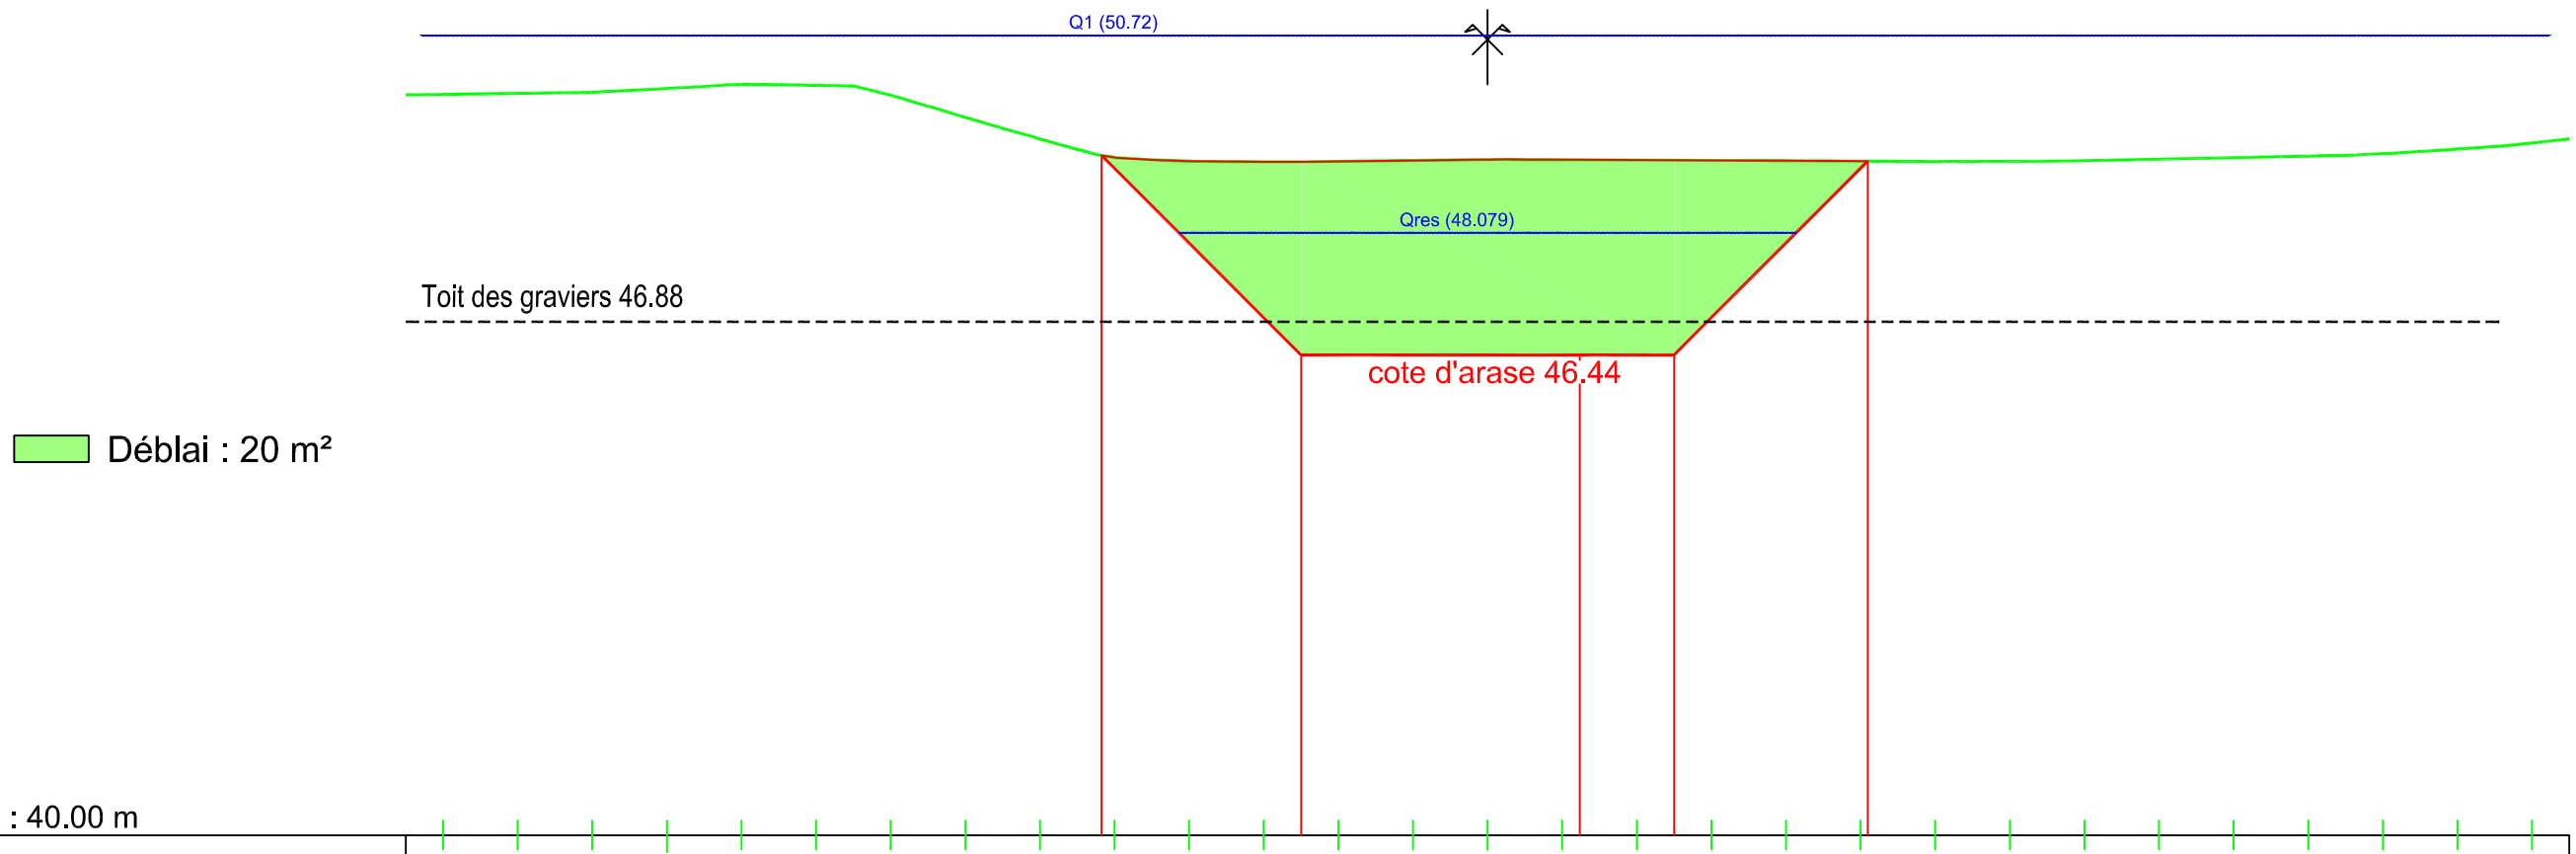

PC : 40.00 m

Altitudes TN	49.93	49.94	49.95	50.01	50.06	50.05	49.92	49.62	49.33	49.08	49.03	49.02	49.03	49.04	49.05	49.05	49.05	49.04	49.04	49.03	49.03	49.03	49.04	49.06	49.08	49.10	49.13	49.19	49.27
Distances à l'axe TN	14.00	13.00	12.00	11.00	10.00	9.00	8.00	7.00	6.00	5.00	4.00	3.00	2.00	1.00	0.00	1.00	2.00	3.00	4.00	5.00	6.00	7.00	8.00	9.00	10.00	11.00	12.00	13.00	14.00
Altitudes Projet										49.11			46.44			46.44	46.44			49.03									
Distances à l'axe Projet										5.17			2.50			1.24	2.50			5.10									
Distances partielles Projet											2.67			3.74			1.26		2.60										

COMPAGNIE NATIONALE DU RHÔNE

AMENAGEMENT de Donzère-Mondragon — TR 6

Vieux-Rhône

Restauration des Lônes et marges alluviales

Site : Lône des Dames

Variante N°1

Profil n° 25

DATE : **juillet 2016**	DESS : **P.Neuts**	Ancienne immatriculation:	IND.	FOLIO
ECHELLE : **1/100**	Ing. : **A.L Masson**	I00963PL0036	**A**	1/1

AUTOCAD V2013 Copyright CNR. Ce document est la propriété de CNR. Toute communication, reproduction, même partielle, est interdite sauf autorisation écrite.

Z(Axe) TN : 49.08

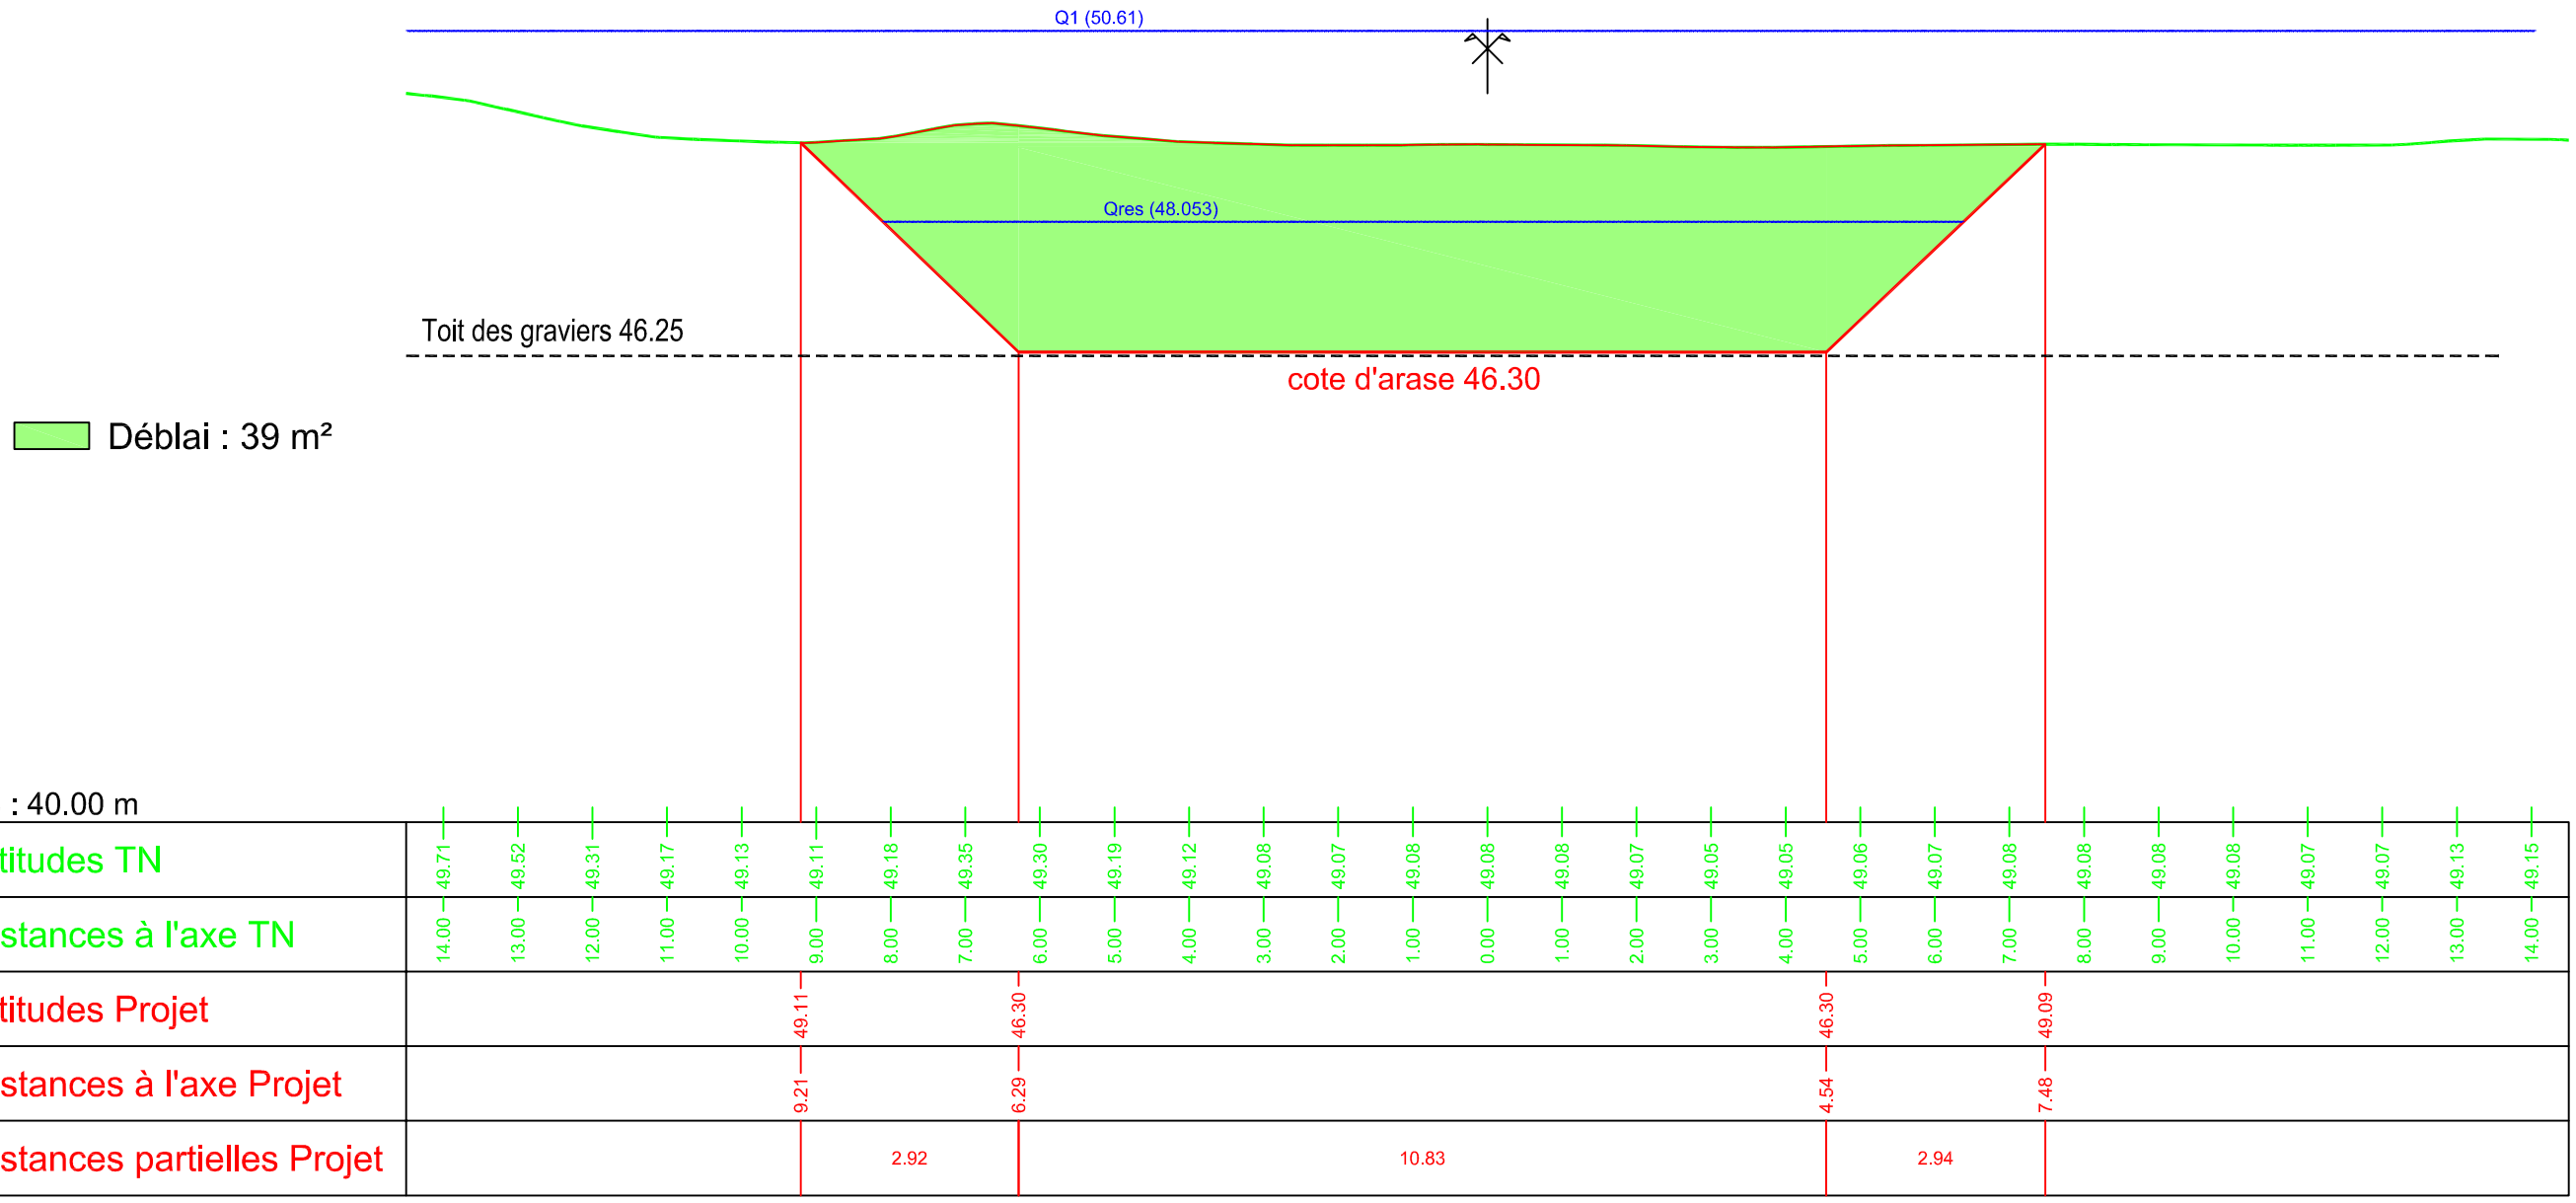

tenons L,M,N,O

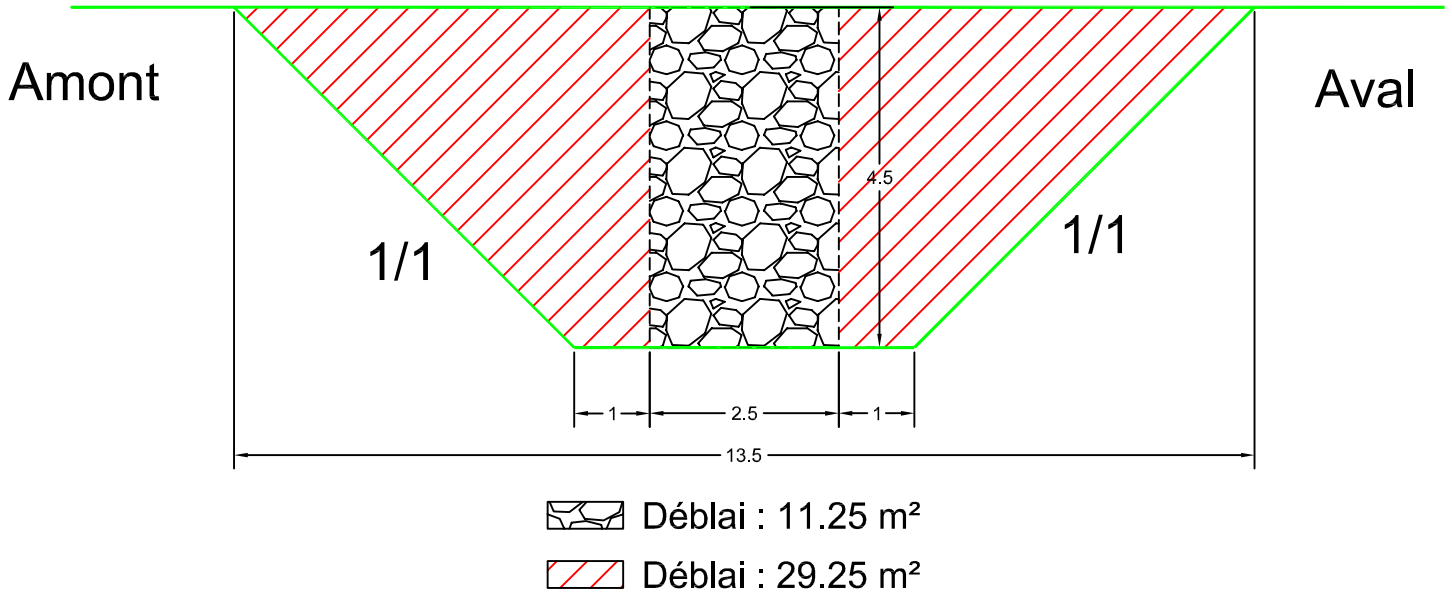

COMPAGNIE NATIONALE DU RHÔNE

AMENAGEMENT de Donzère-Mondragon

Vieux-Rhône
Restauration des Lônes et marges alluviales
Site : Lône des Dames
Variante N°1

DATE : **juillet 2016**	DESS : **P.Neuts**	Ancienne immatriculation:	IND.	FOLIO
ECHELLE : **1/100**	Ing. : **A.L Masson**	I00963PL0037	**A**	1/1

AUTOCAD V2013 Copyright CNR. Ce document est la propriété de CNR. Toute communication, reproduction, même partielle, est interdite sauf autorisation écrite.

Entrée de la lône

coupe en travers digue J

Vieux-Rhône

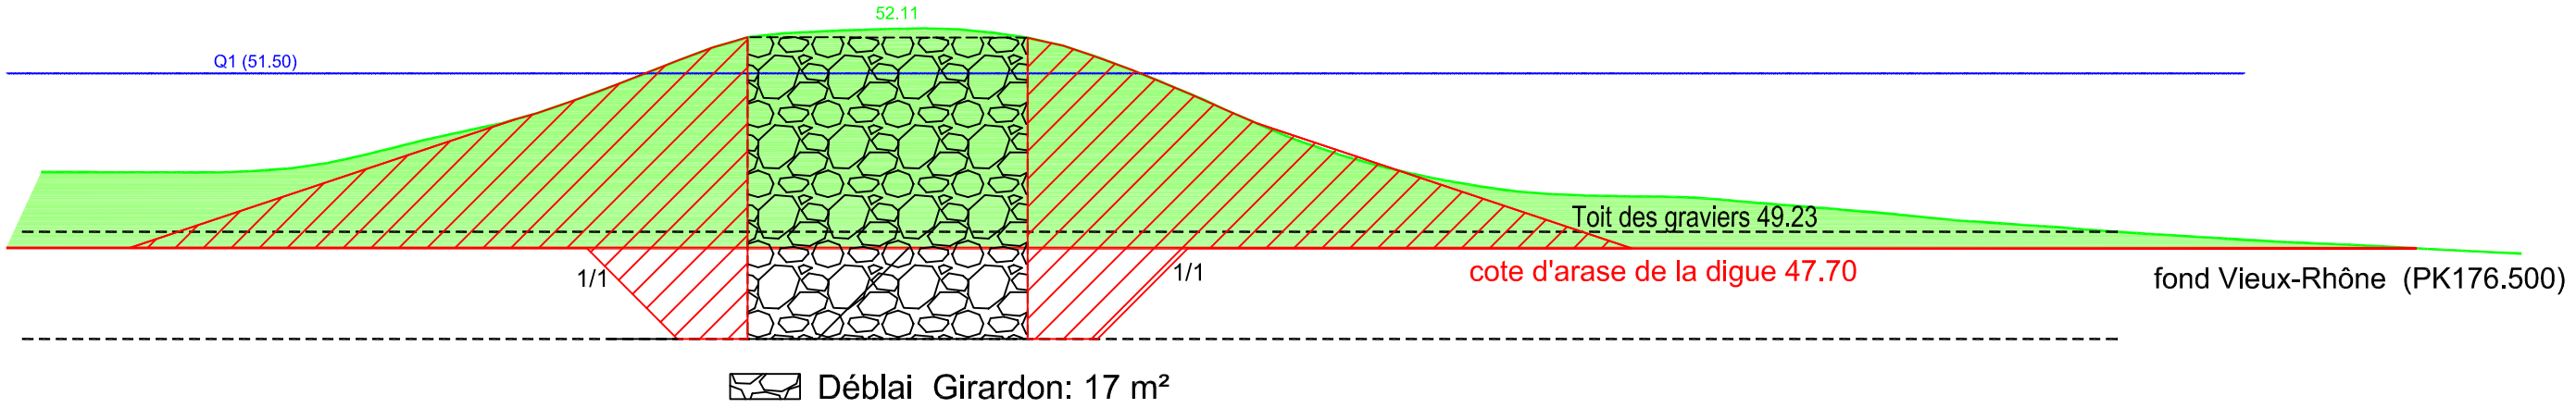

Entrée de la lône

coupe en travers digue K

Vieux-Rhône

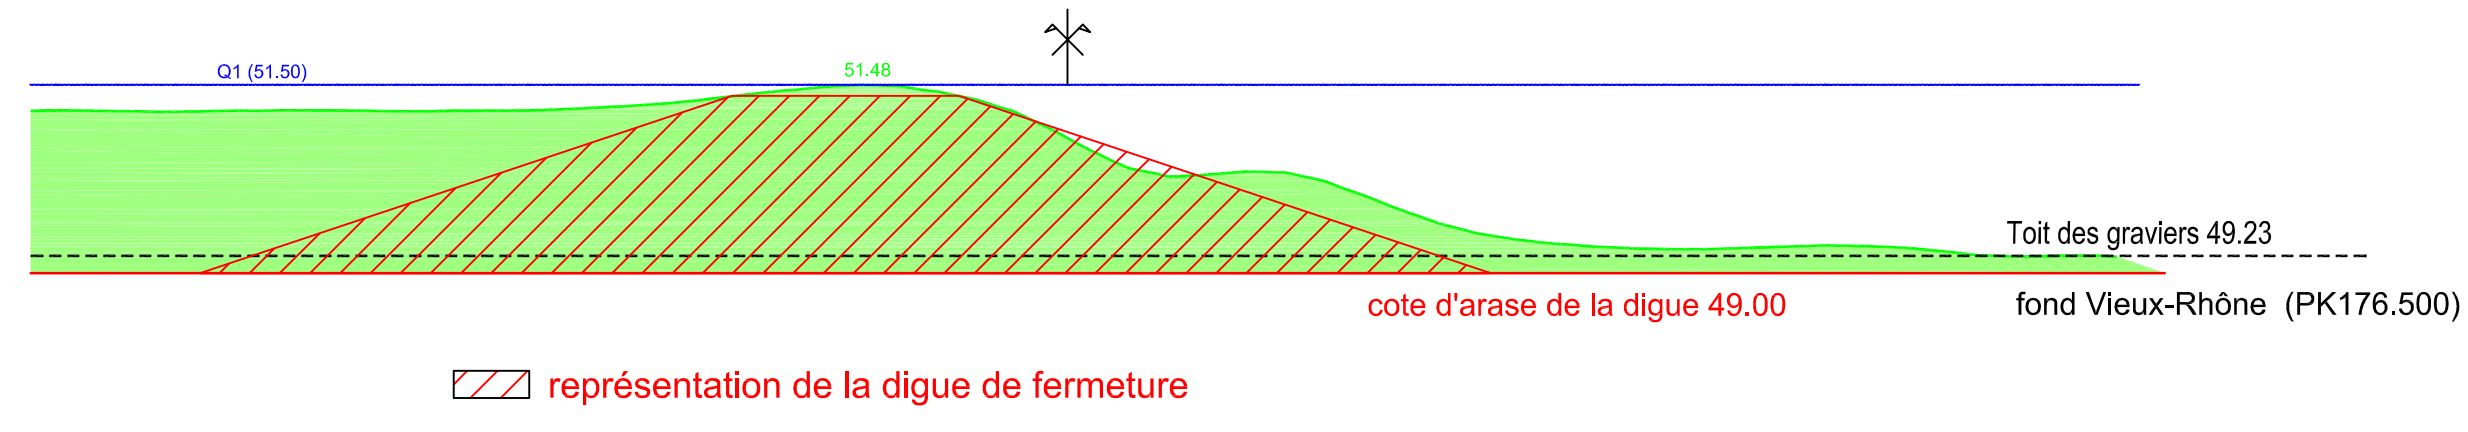

Annexe n°16 : Plan du passage à gué de la lône des Dames

COMPAGNIE NATIONALE DU RHÔNE

AMENAGEMENT de Donzère-Mondragon — TR 5

Vieux-Rhône

Restauration des Lônes et marges alluviales

Site : Lône des Dames

Variante N°1

Profil n° 12b

DATE : **juillet 2016**	DESS : **P.Neuts**	Ancienne immatriculation:	IND.	FOLIO
ECHELLE : **1/200**	Ing. : **A.L Masson**	I00963PL0035	**A**	1/1

AUTOCAD V2013 Copyright CNR. Ce document est la propriété de CNR. Toute communication, reproduction, même partielle, est interdite sauf autorisation écrite.

Déblai : 47 m²

Déblai : 59 m²

Déblai : 7.50 m²

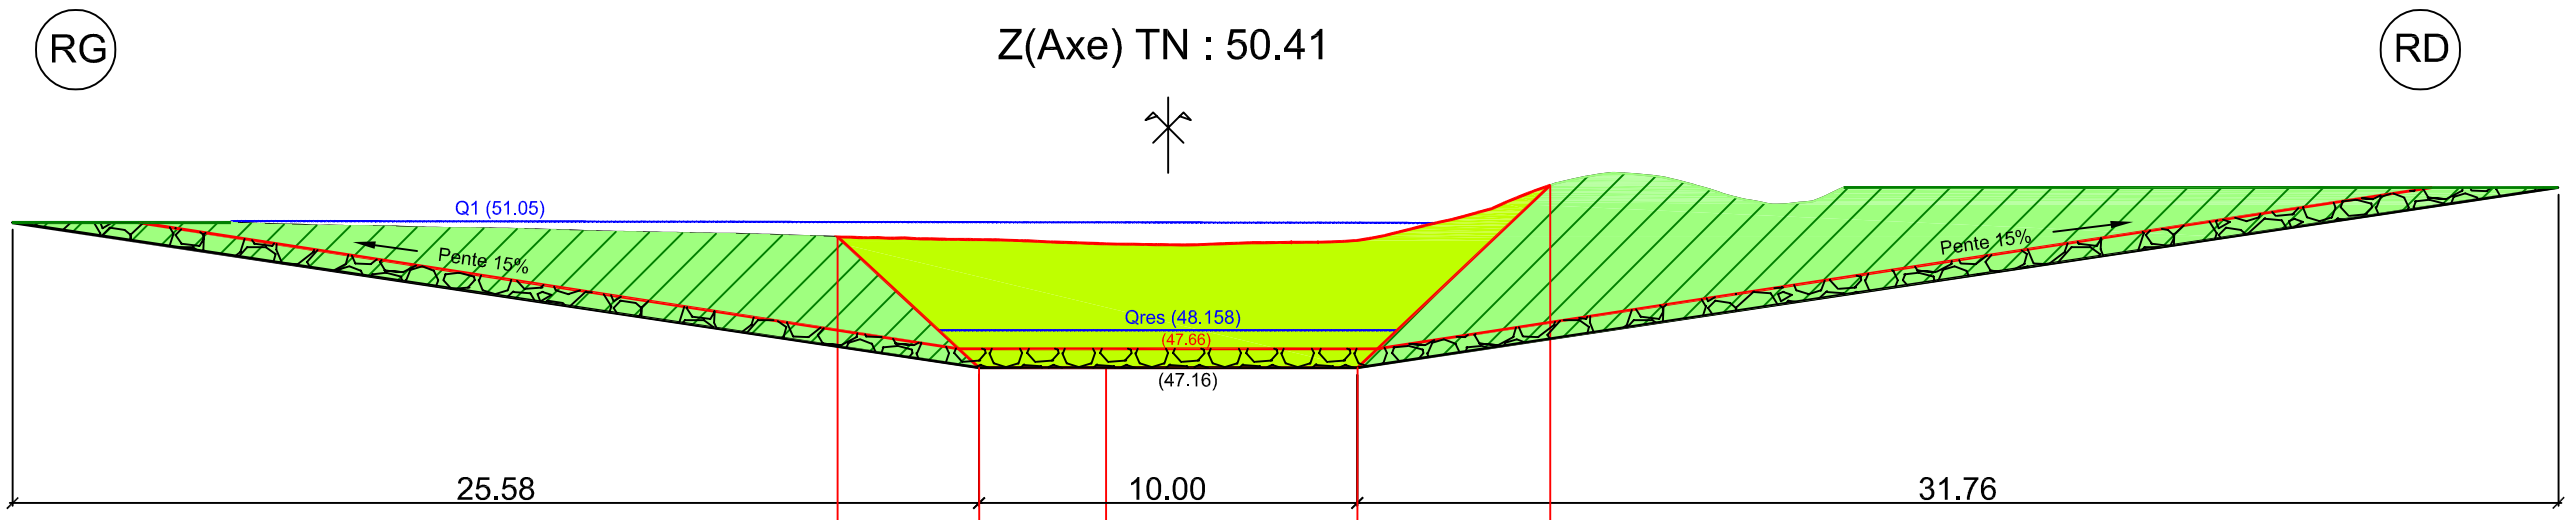

PC : 40.00 m

| | | | |

COMPAGNIE NATIONALE DU RHÔNE

AMENAGEMENT de Donzère-Mondragon — TR 4

Vieux-Rhône

Restauration des Lônes et marges alluviales

Site : Lône des Dames

Variante N°1

Profil n° 12b

DATE : **juillet 2016**	DESS : **P.Neuts**	Ancienne immatriculation:	IND.	FOLIO
ECHELLE : **1/200**	Ing. : **A.L Masson**	I00963PL0034	**A**	1/1

AUTOCAD V2013 Copyright CNR. Ce document est la propriété de CNR. Toute communication, reproduction, même partielle, est interdite sauf autorisation écrite.

Déblai : 32 m²

Déblai : 102 m²

Déblai : 8 m²

RG

RD

Z(Axe) TN : 50.34

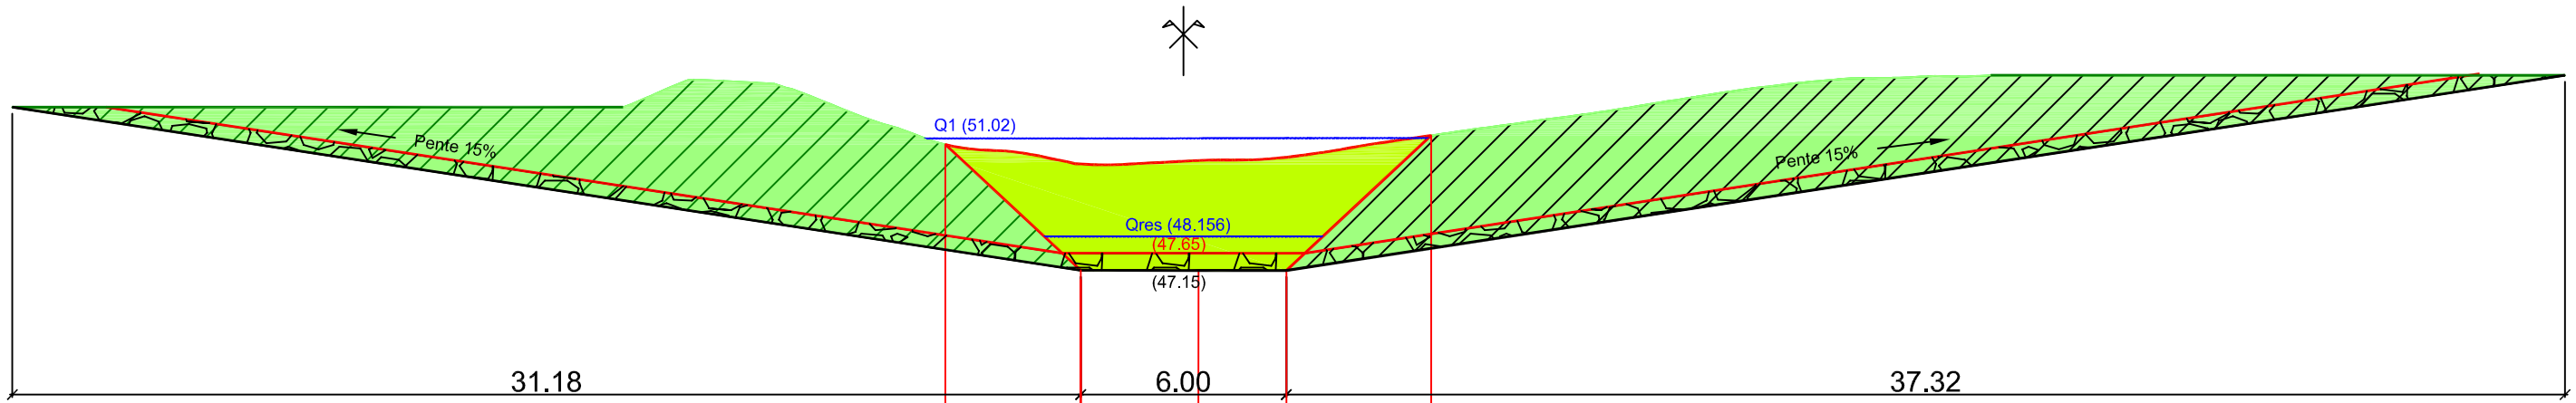

PC : 40.00 m

| | | |

Annexe n°17 : Plan de la protection de berge –amont de la lône des Dames-

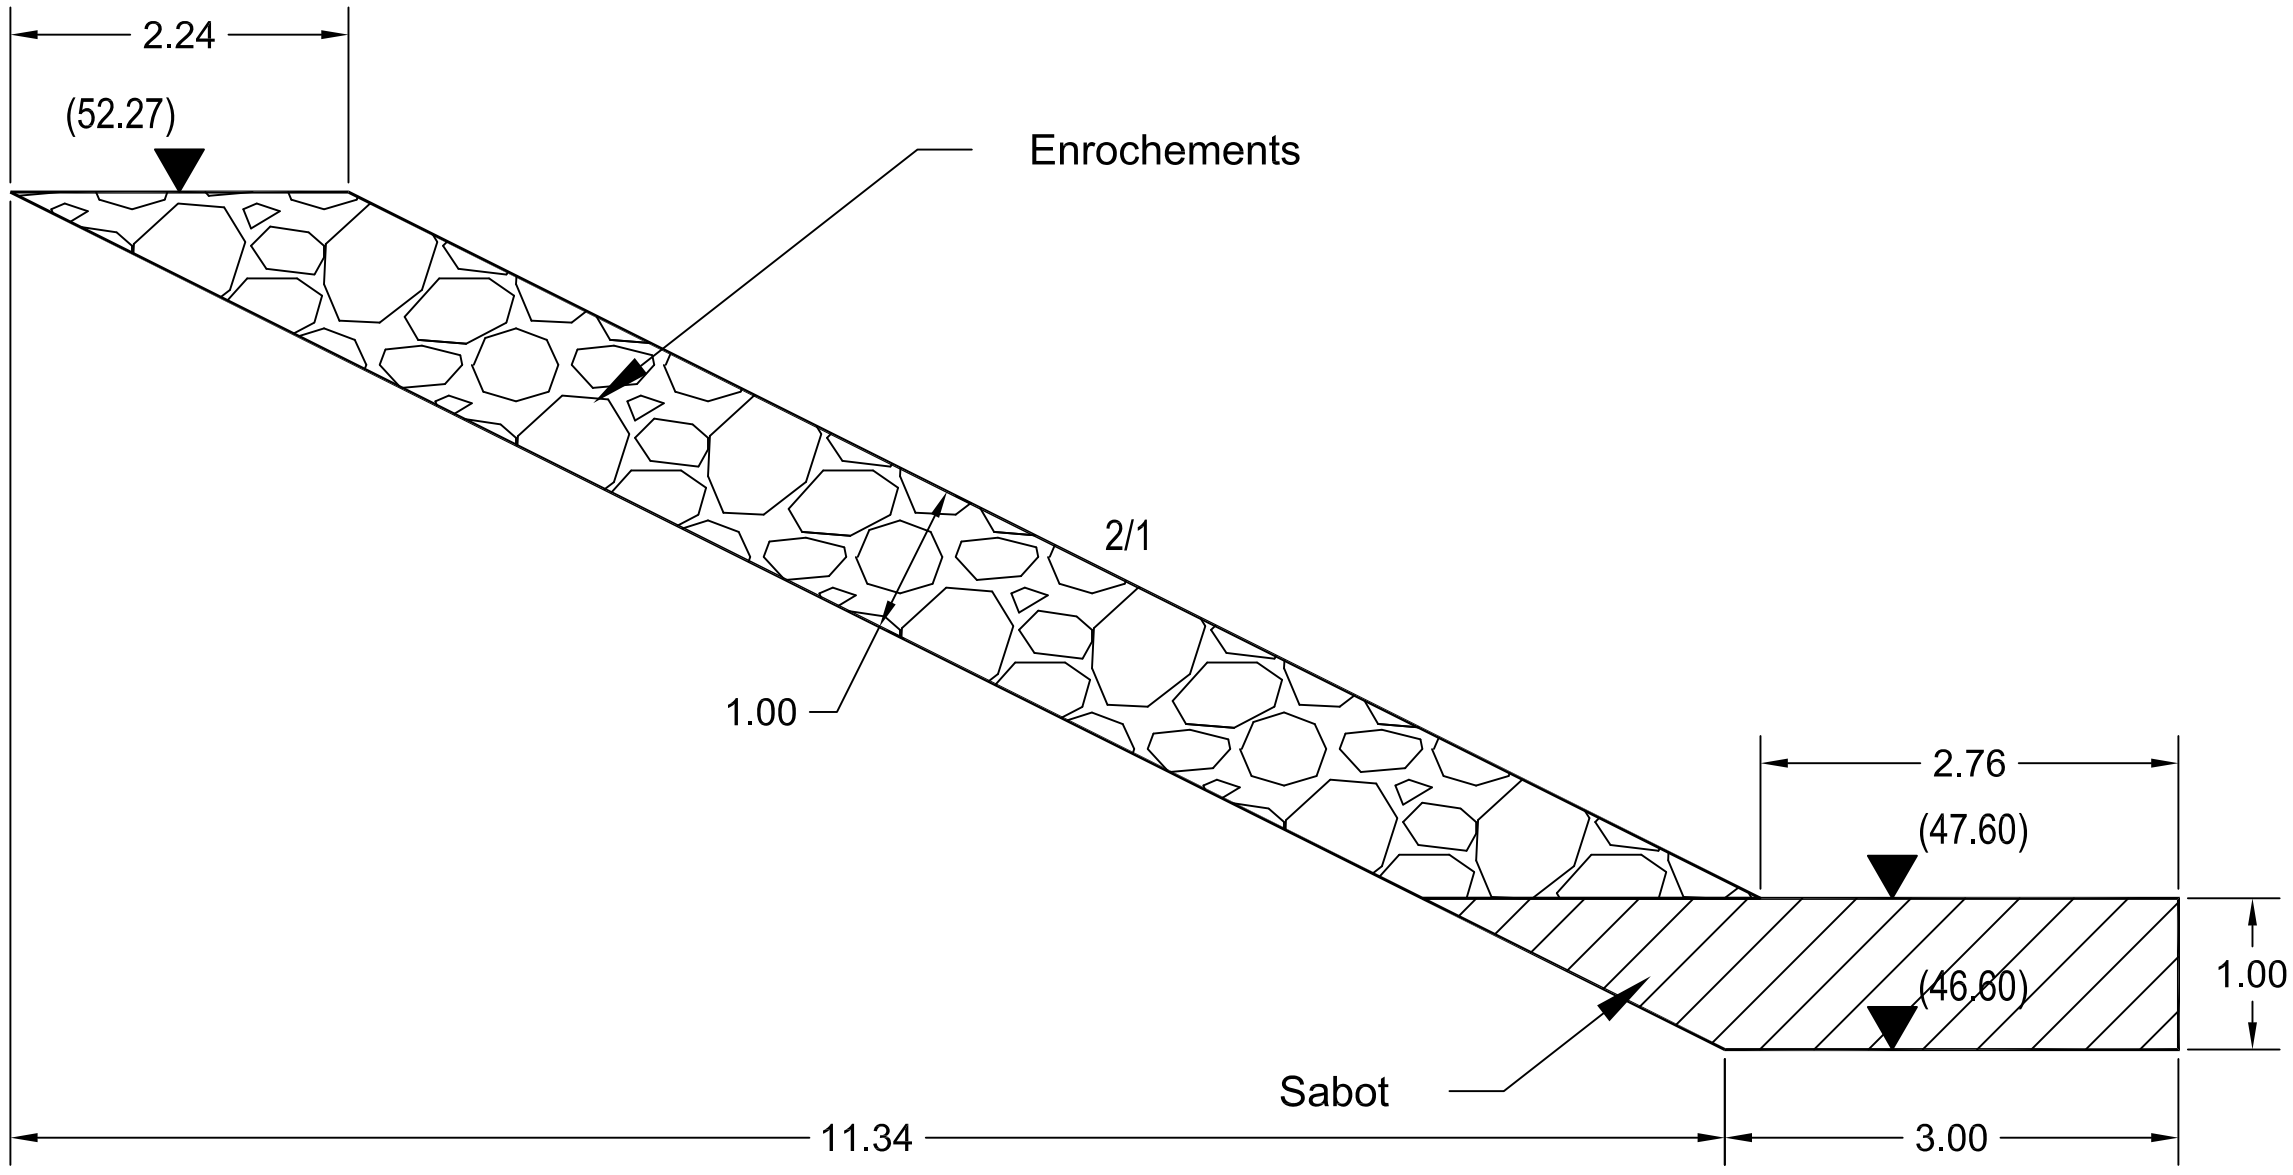

Enrochements : 1 044 m³

Sabot : 1 124 m³

COMPAGNIE NATIONALE DU RHÔNE

AMENAGEMENT de Donzère-Mondragon

Protection de berge au niveau du pylone électrique

DATE : **12/09/2016**	DESS : **MASSANES**	Ancienne immatriculation:	IND.	FOLIO
ECHELLE : **1/50**	Ing. : **HENRY**	I00963PL038	**A**	../..

AUTOCAD V2013 Copyright CNR. Ce document est la propriété de CNR. Toute communication, reproduction, même partielle, est interdite sauf autorisation écrite

Annexe n°18 : Vue en plan des travaux sur le site de la lône du Banc-Rouge

COMPAGNIE NATIONALE DU RHÔNE

AMENAGEMENT de Donzère-Mondragon

Vieux-Rhône

Restauration des Lônes et marges alluviales

Site : Lône du Banc-Rouge

Variante N°1

DATE : **juillet 2016**	DESS : **P.Neuts**	Ancienne immatriculation:	IND.	FOLIO
ECHELLE : **graphique**	Ing. : **A.L Masson**	I00963PL0016	**A**	1/1

AUTOCAD V2013 Copyright CNR. Ce document est la propriété de CNR. Toute communication, reproduction, même partielle, est interdite sauf autorisation écrite.

PK 185.50

Q reservé amont :41.5
Q1 amont :44.80
arase de la digue : 43.00
ouverture amont : 41.00

Entrée à 41.00

Tenon D

épis O

épis P

épis N

Tenon E

épis K

Tenon F

épis L

épis M

Tenon G

passage à gué
profil 12

PK 186.00

Tenon H

Tenon I

Tenon J

PK 186.50

restitution 38.80

Q reservé aval :40.2
Q1 aval :44.00
restitution : 38.80

2 6 9 13 18 21 25

N

0 100 200m