


Etude : **Inventaire et diagnostic technique des réseaux d'alimentation en eau potable ; amélioration de la connaissance, programmation et actualisation du Schéma Directeur**

Plan : **PLAN DES TRAVAUX**
(Plan des réseaux d'eau potable ; état de connaissance juin 2018)

Maître d'ouvrage :

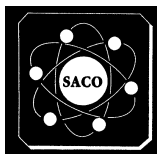

Syndicat d'Assainissement
du Canton de l'Oisans
1 bis rue Humbert - BP 50
38520 LE BOURG D'OISANS

Bureau d'études :



SCERCL
240 Chemin des Vernes
73 200 ALBERTVILLE
Tel. : 04 79 31 06 66
Mail : scercl@scercl.fr



Légende

AEP Tronçons conduite

- Autre
- Adduction
- Adduction supprimée
- Distribution
- Distribution supprimée
- Adduction/distribution
- Adduction/distribution supprimée
- Incendie
- Incendie supprimé
- Distribution eau non potable
- Adduction eau non potable
- Vidange
- Trop Plein
- Hors service
- Projet

AEP Branchements

- Autre
- Branchement eau potable
- Branchement incendie
- Branchement eau non potable

AEP Traitement

AEP Réservoirs

- Brise-charge
- Réservoir
- Château d'eau
- Répartiteur
- Chambre de liaison
- Bache de reprise
- Inconnu

AEP Régulation

AEP Pièces spéciales

- Changement de caractéristiques
- Cône de réduction
- COUDE 1-16
- COUDE 1-32
- COUDE 1-4
- COUDE 1-8

AEP Décharges

- Vidange
- Ventouse
- Purge
- Autre
- AEP Clapets
- AEP Chambres**
- Comptage
- Vannes
- Abonné
- Autres
- AEP Captages**
- Source
- Forage
- Prise d'eau en rivière
- Autres
- AEP Accès**
- Trappe
- Capot Foug
- Autres
- AEP Vannes**
- Prise en charge
- Autre

Texte détails travaux

Echelle :

1/2500

Fond :

Cadastré

Source :


SIG CCOisans

Dossier :

O-01-03

Suivi :

Phase	Version	Date	Objet	Réalisation	Vérification
1	1	01/2019	Création plan	MR	

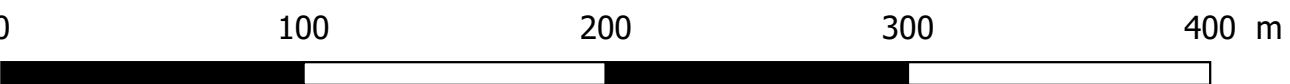

PROPOSITIONS GENERALES :

Bouton poussoir sur fontaines/bassins (x7)
Compteur d'abonné sur fontaines/bassins (+ radio/télérelève)

Compteur d'abonnés (+radio/télérelève)
Renouvellement branchements plomb (x2)

Renouvellement réseaux d'eau potable
Renouvellement branchements associés

Poste central de supervision

Normalisation des poteaux d'incendie DN45 (x1)

Modélisation hydraulique des réseaux
Réalisation de plan de détail
Recherche de fuites - sectorisation

Territoire communal
de Clavans-en-haut-Oisans

Territoire communal
de Mizoën

RESERVOIR DE MIZOEN
Satellite de télésurveillance : connexion réseaux énergie et télécom ; 1 compteur d'adduction + 1 stabilisateur d'écoulement ; 1 stabilisateur d'écoulement

RESERVOIR DE SINGUIGNERET
Satellite de télésurveillance : connexion réseaux énergie et télécom ; 1 compteur d'adduction + 1 stabilisateur d'écoulement ; 1 stabilisateur d'écoulement ; remplacement porte frontale ; construction nouvelle cuve 90 m³