


SCHEMA DIRECTEUR  
INTERCOMMUNAL  
D'ASSAINISSEMENT

PLAN DES RESEAUX



Dossier : 535-13	MODIFICATIONS		
Plan n° : 36 294	Indice	Date	Objet
Date : 11/2019	A	28/02/2020	Ajout réseaux droits
Echelle : 1/10 000	B		
Dessiné par : ALP	C		
Nota :	D		

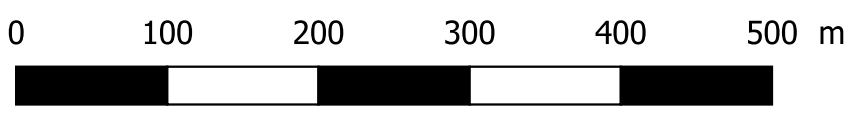

**LEGENDE**

- RESEAU EU
- REFOULEMENT
- RESEAU UNITAIRE
- OUVRAGES
- PR
- DO
- STEP

