




- Légende**
- RESEAU ASSISSEMENT**
- ★ STATION
  - POSTE\_REFOUL
  - ▲ EXUTOIRE
  - ◆ DO
- REGARD**
- EP
  - EU
  - NON RENSEIGNE
  - U
- TRONCON**
- EP
  - EU
  - FOSSE
  - NON RENSEIGNE
  - REFOULEMENT
  - U
- CADASTRE**
- BÂTI
  - LIEU-DIT
  - HYDRO
  - PARCELLE





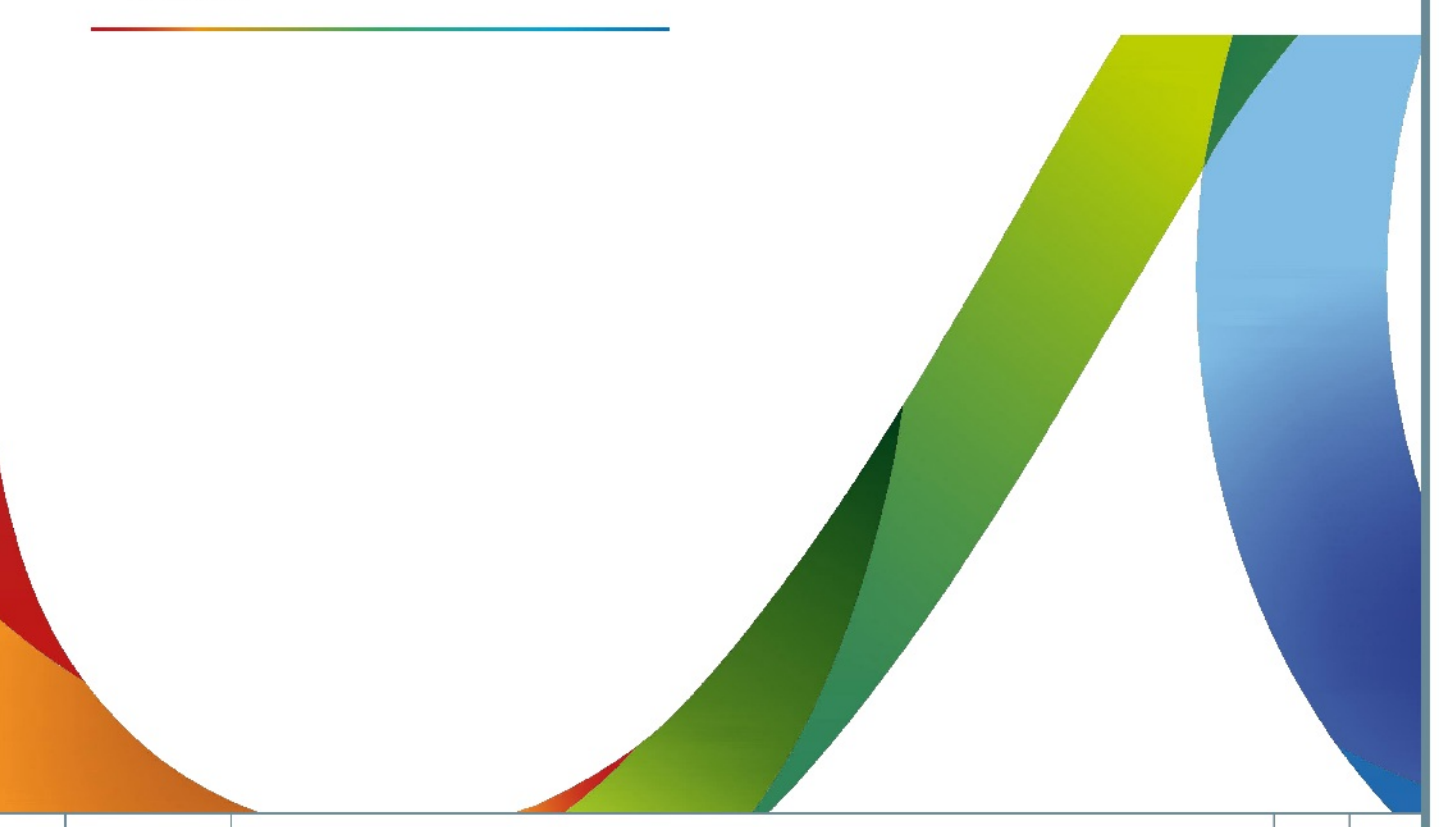

FEYRAUD



0	19/12/2016	Première édition -	T.N. D.R.
Indicé	Date	Description	Des. Verif.

Echelle	N° d'Affaire	Plan N°	Description
1/2000	A R4195		PLAN GENERAL - SDA NALDEO 2016



Agence de AUBENAS - 4 rue Montgolfier - 07200 AUBENAS - Tel. 04 75 35 44 88 - Fax 04 75 93 32 16 - www.naldeo.com