COMMUNE DE GILLEY

SCHEMA DIRECTEUR

PHASE ETUDE

Indice	Date	Description	Dess.	Verif.
0	04/02/2020	Première édition	RP	HK

PLAN DES RESEAUX DE GILLEY EST

Echelle	N° d'Affaire	Plan N°
1/1200	B1900377	RES-AEP

PLAN DE MASSE

Naldeo
Agence de BESANCON - Le Pulsar - 4 chemin Ermitage - 25000 BESANCON - Tel: 03 81 52 38 38, Fax 03 81 41 09 96 - www.naldeo.fr

Date d'édition : 04/02/2020 Dessinateur : RP Vérif. : HK Fichier : B1900377 - Gilley - Plan de masse - Phase 0 - Indice 0 - Plan N° RES-AEP.dwg

- Canalisation transport
- Canalisation adduction
- Branchement particulier
- Branchement particulier
- COMPTEUR BRANCHEMENT
- DEFENCE INCENDIE
- RESERVOIR
- STATION DE POMPAGE
- VANNE DE BRANCHEMENT
- VANNE DE PI
- VANNE DE SECTIONNEMENT
- VENTOUSE
- VIDANGE
- CAPTAGE
- STATION DE TRAITEMENT
- VANNE
- REGULATEUR DE PRESSION
- MANCHON

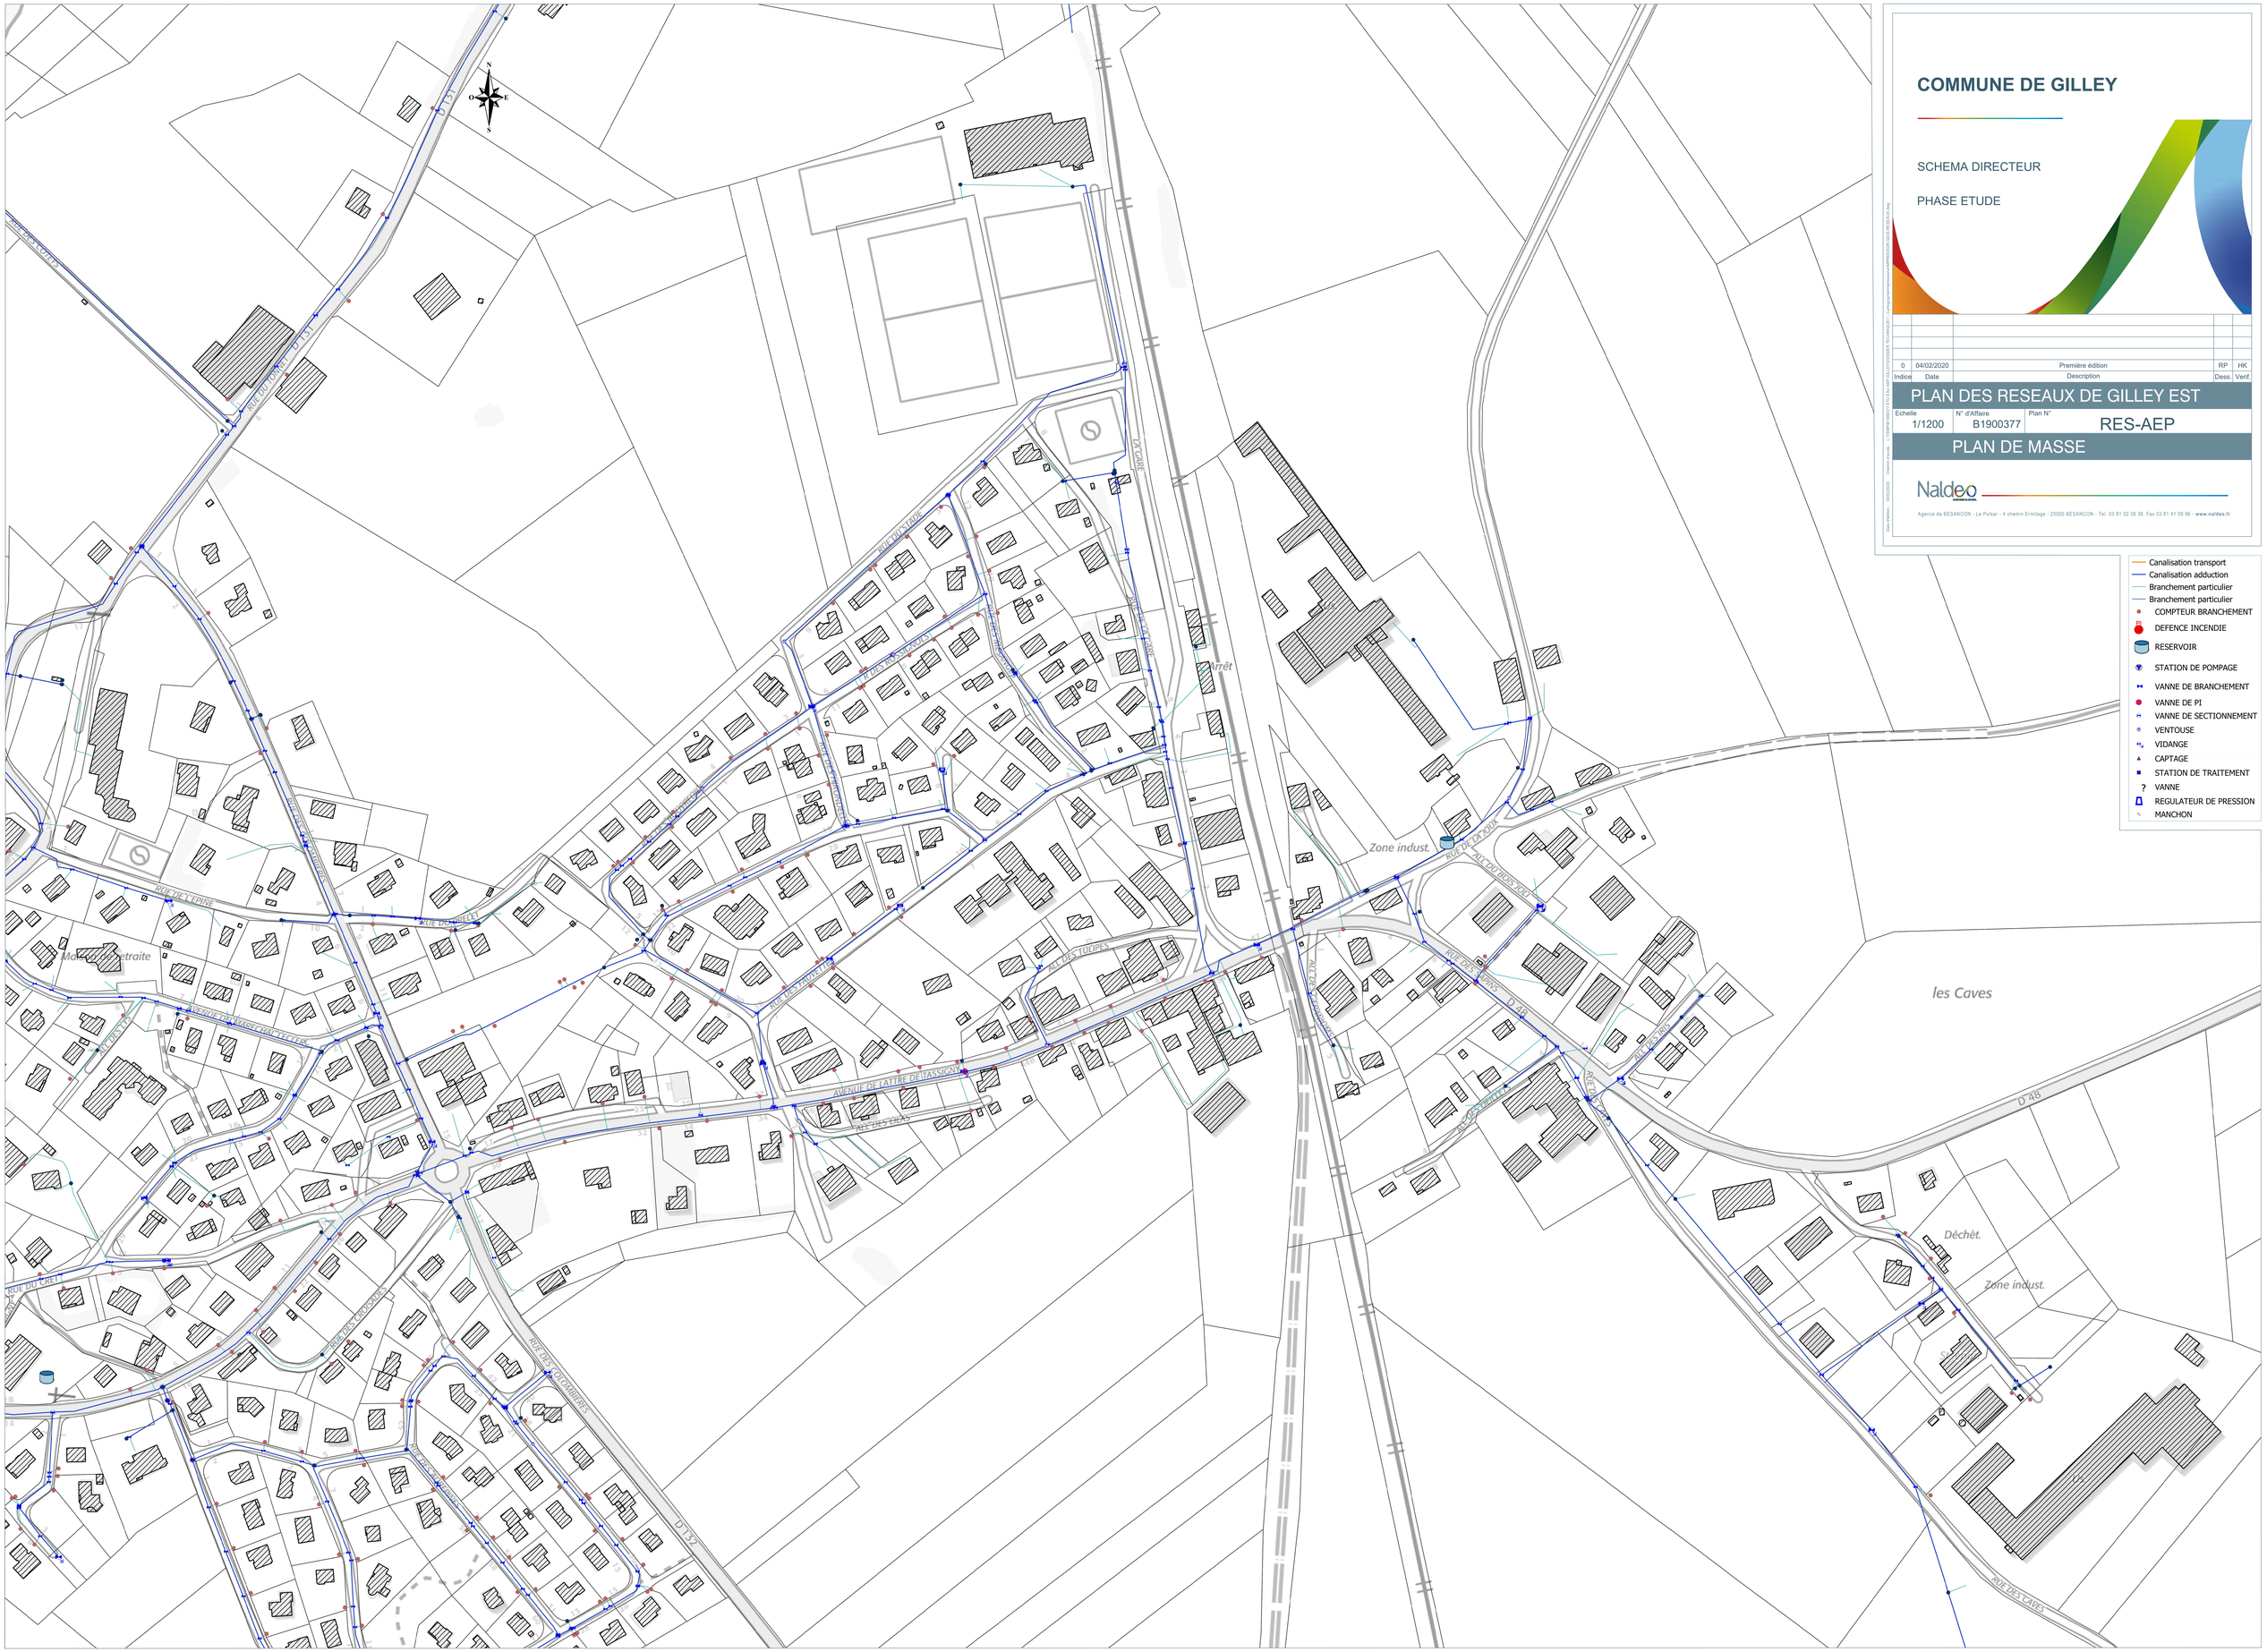
RUE DU PONT DE BOIS
RUE DU CRETY
RUE DE L'EPINE
RUE DU CRETY
RUE DU CRETY
RUE DU CRETY
RUE DU CRETY
RUE DU CRETY
RUE DES CHAMPS
RUE DES CHAMPS
RUE DES CHAMPS