


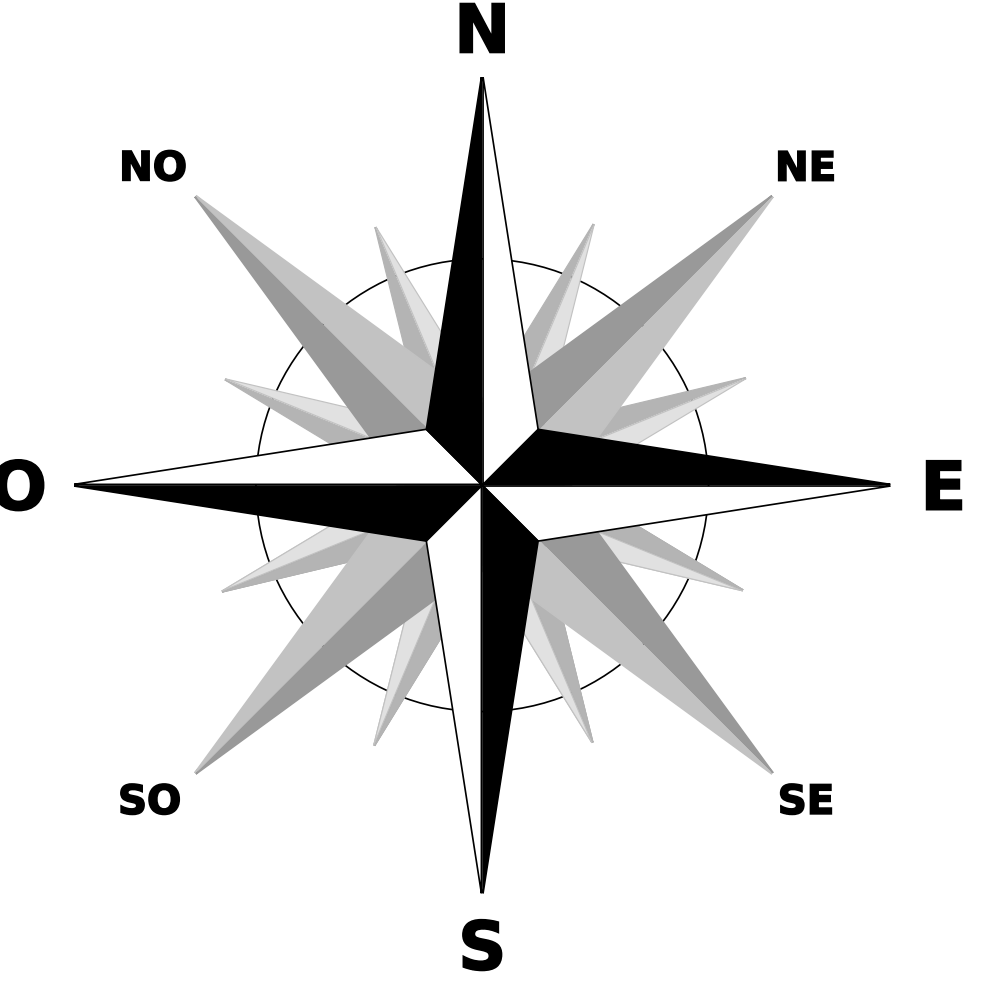

Légende

Ouvrage pluvial

- Avaloir
- Regard
- Grille
- Exutoire
- Cours d'eau naturel

Réseau pluvial urbain

- Canal
- Cadastre

PLAN 1/1
Réseau pluvial urbain
La Motte

Réalisé par : MPI	Référence : E14314
Validé par : SN	
Date : 22/10/2015	Echelle : 1/1300

