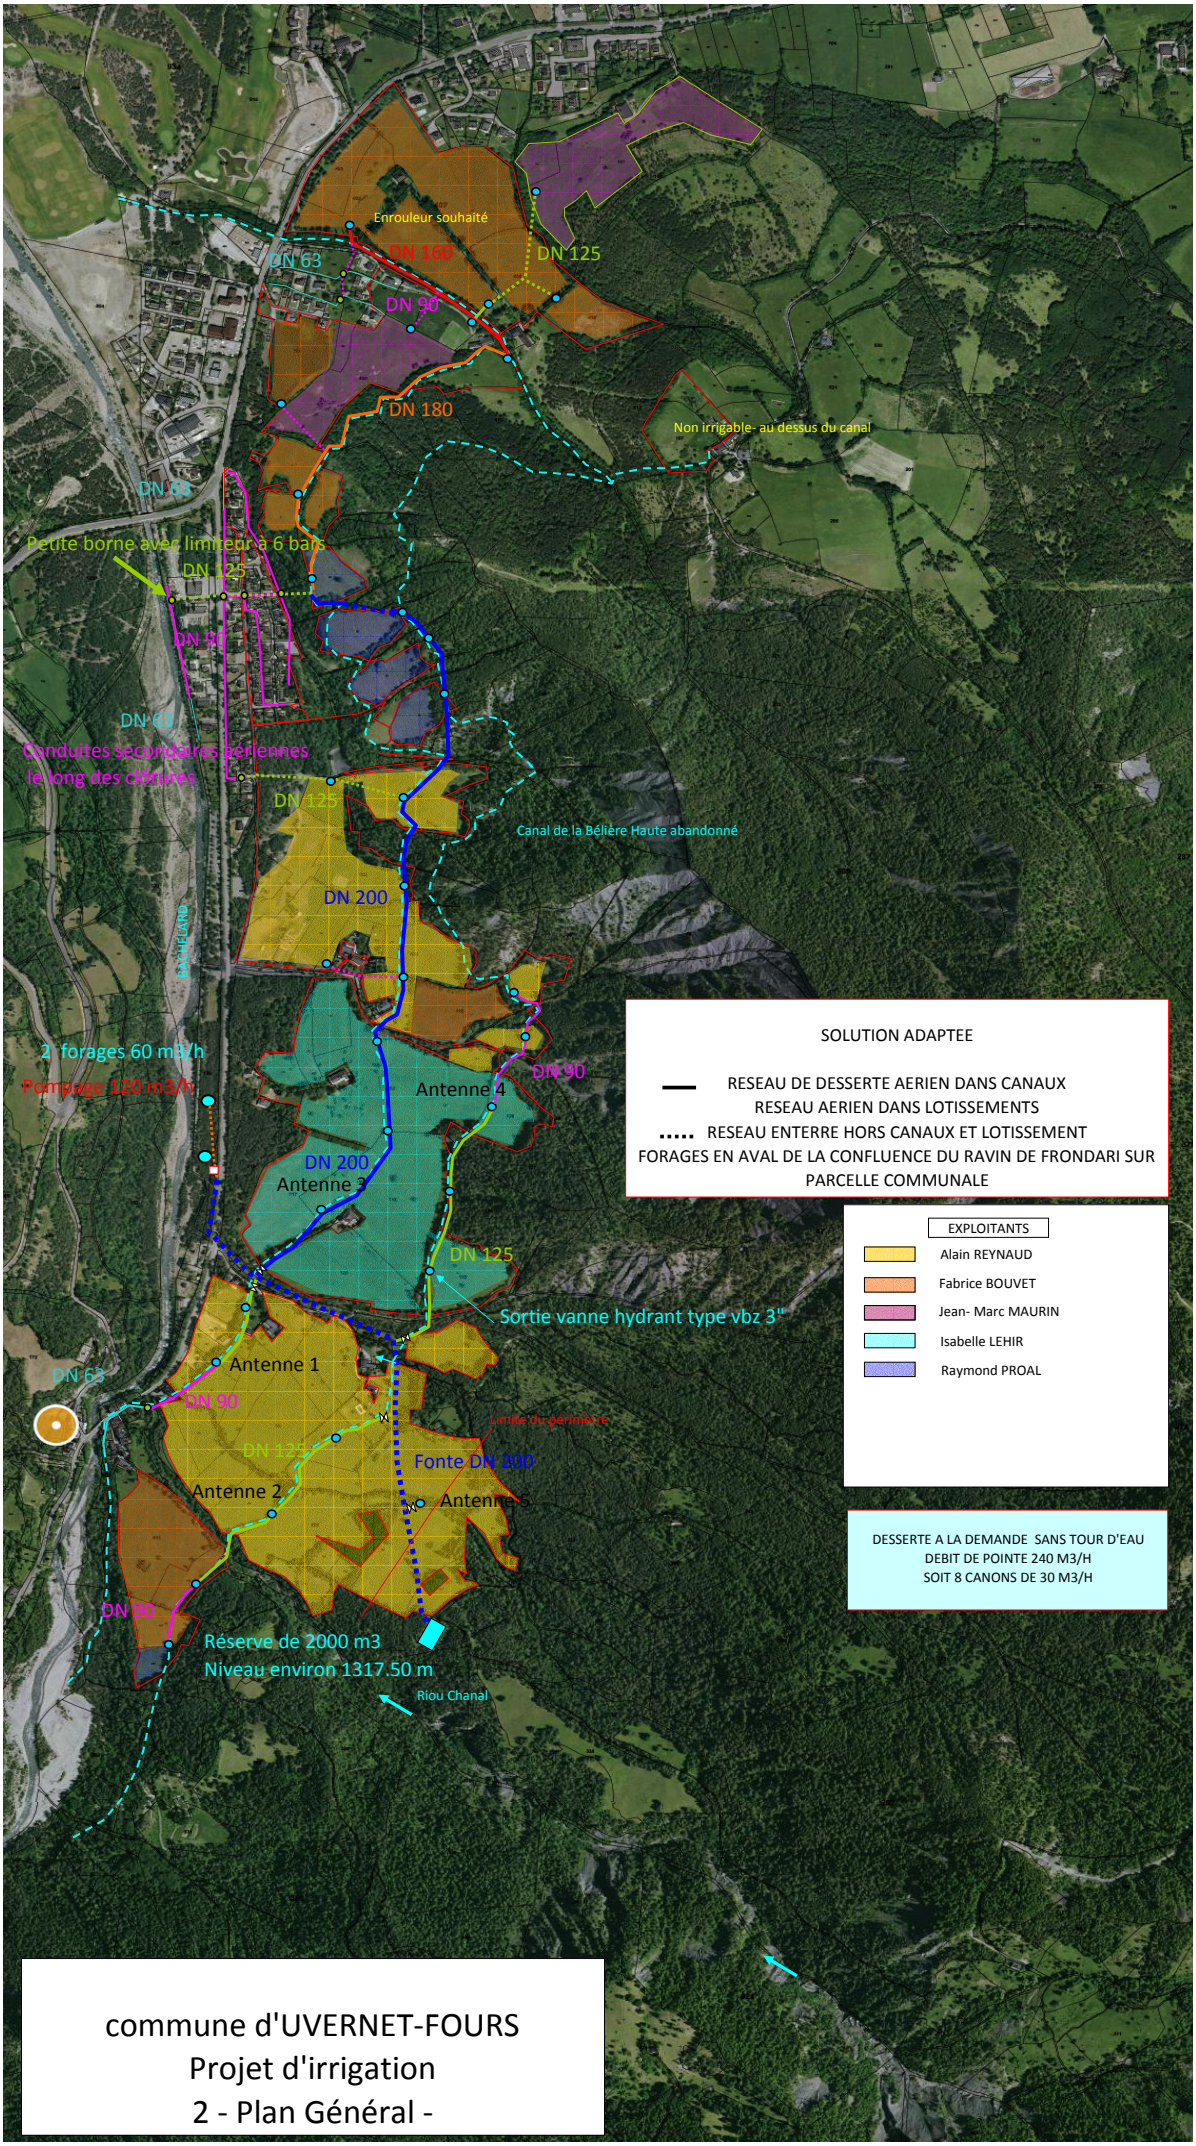

Enrouleur souhaité
DN 63
DN 160
DN 125
DN 90
DN 180
Non irrigable- au dessus du canal
DN 63
Petite borne avec limiteur à 6 bars
DN 125
DN 90
DN 63
Conduites secondaires aériennes
le long des clôtures
DN 125
Canal de la Bélière Haute abandonné
DN 200
RAVIN DE FRONDARI
2 forages 60 m3/h
Pompage 120 m3/h
Antenne 4
DN 90
DN 200
Antenne 3
DN 125
Sortie vanne hydrant type vbz 3"
DN 63
Antenne 1
DN 90
Limite du périmètre
DN 125
Fonte DN 200
Antenne 2
Antenne
DN 90
Réserve de 2000 m3
Niveau environ 1317.50 m
Riou Chanal
SOLUTION ADAPTEE
RESEAU DE DESSERTE AERIEN DANS CANAUX
RESEAU AERIEN DANS LOTISSEMENTS
RESEAU ENTERRE HORS CANAUX ET LOTISSEMENT
FORAGES EN AVAL DE LA CONFLUENCE DU RAVIN DE FRONDARI SUR PARCELLE COMMUNALE
EXPLOITANTS
Alain REYNAUD
Fabrice BOUVET
Jean- Marc MAURIN
Isabelle LEHIR
Raymond PROAL
DESSERTE A LA DEMANDE SANS TOUR D'EAU
DEBIT DE POINTE 240 M3/H
SOIT 8 CANONS DE 30 M3/H
commune d'UVERNET-FOURS
Projet d'irrigation
2 - Plan Général -