

VUE EN PLAN

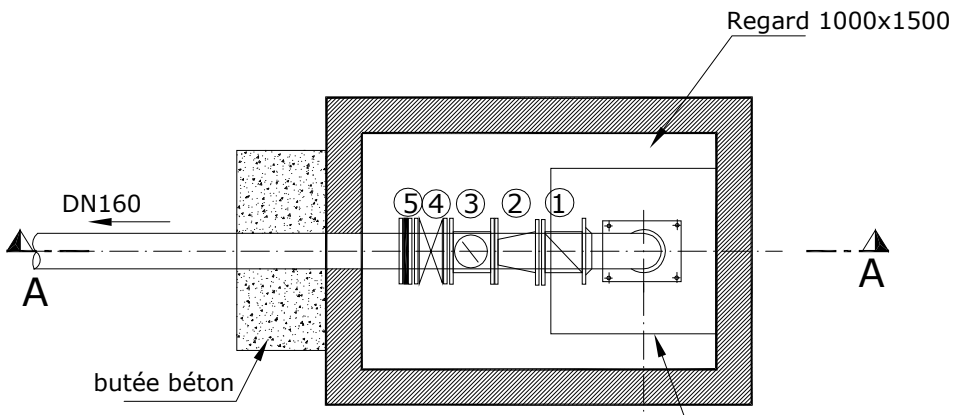

COUPE AA

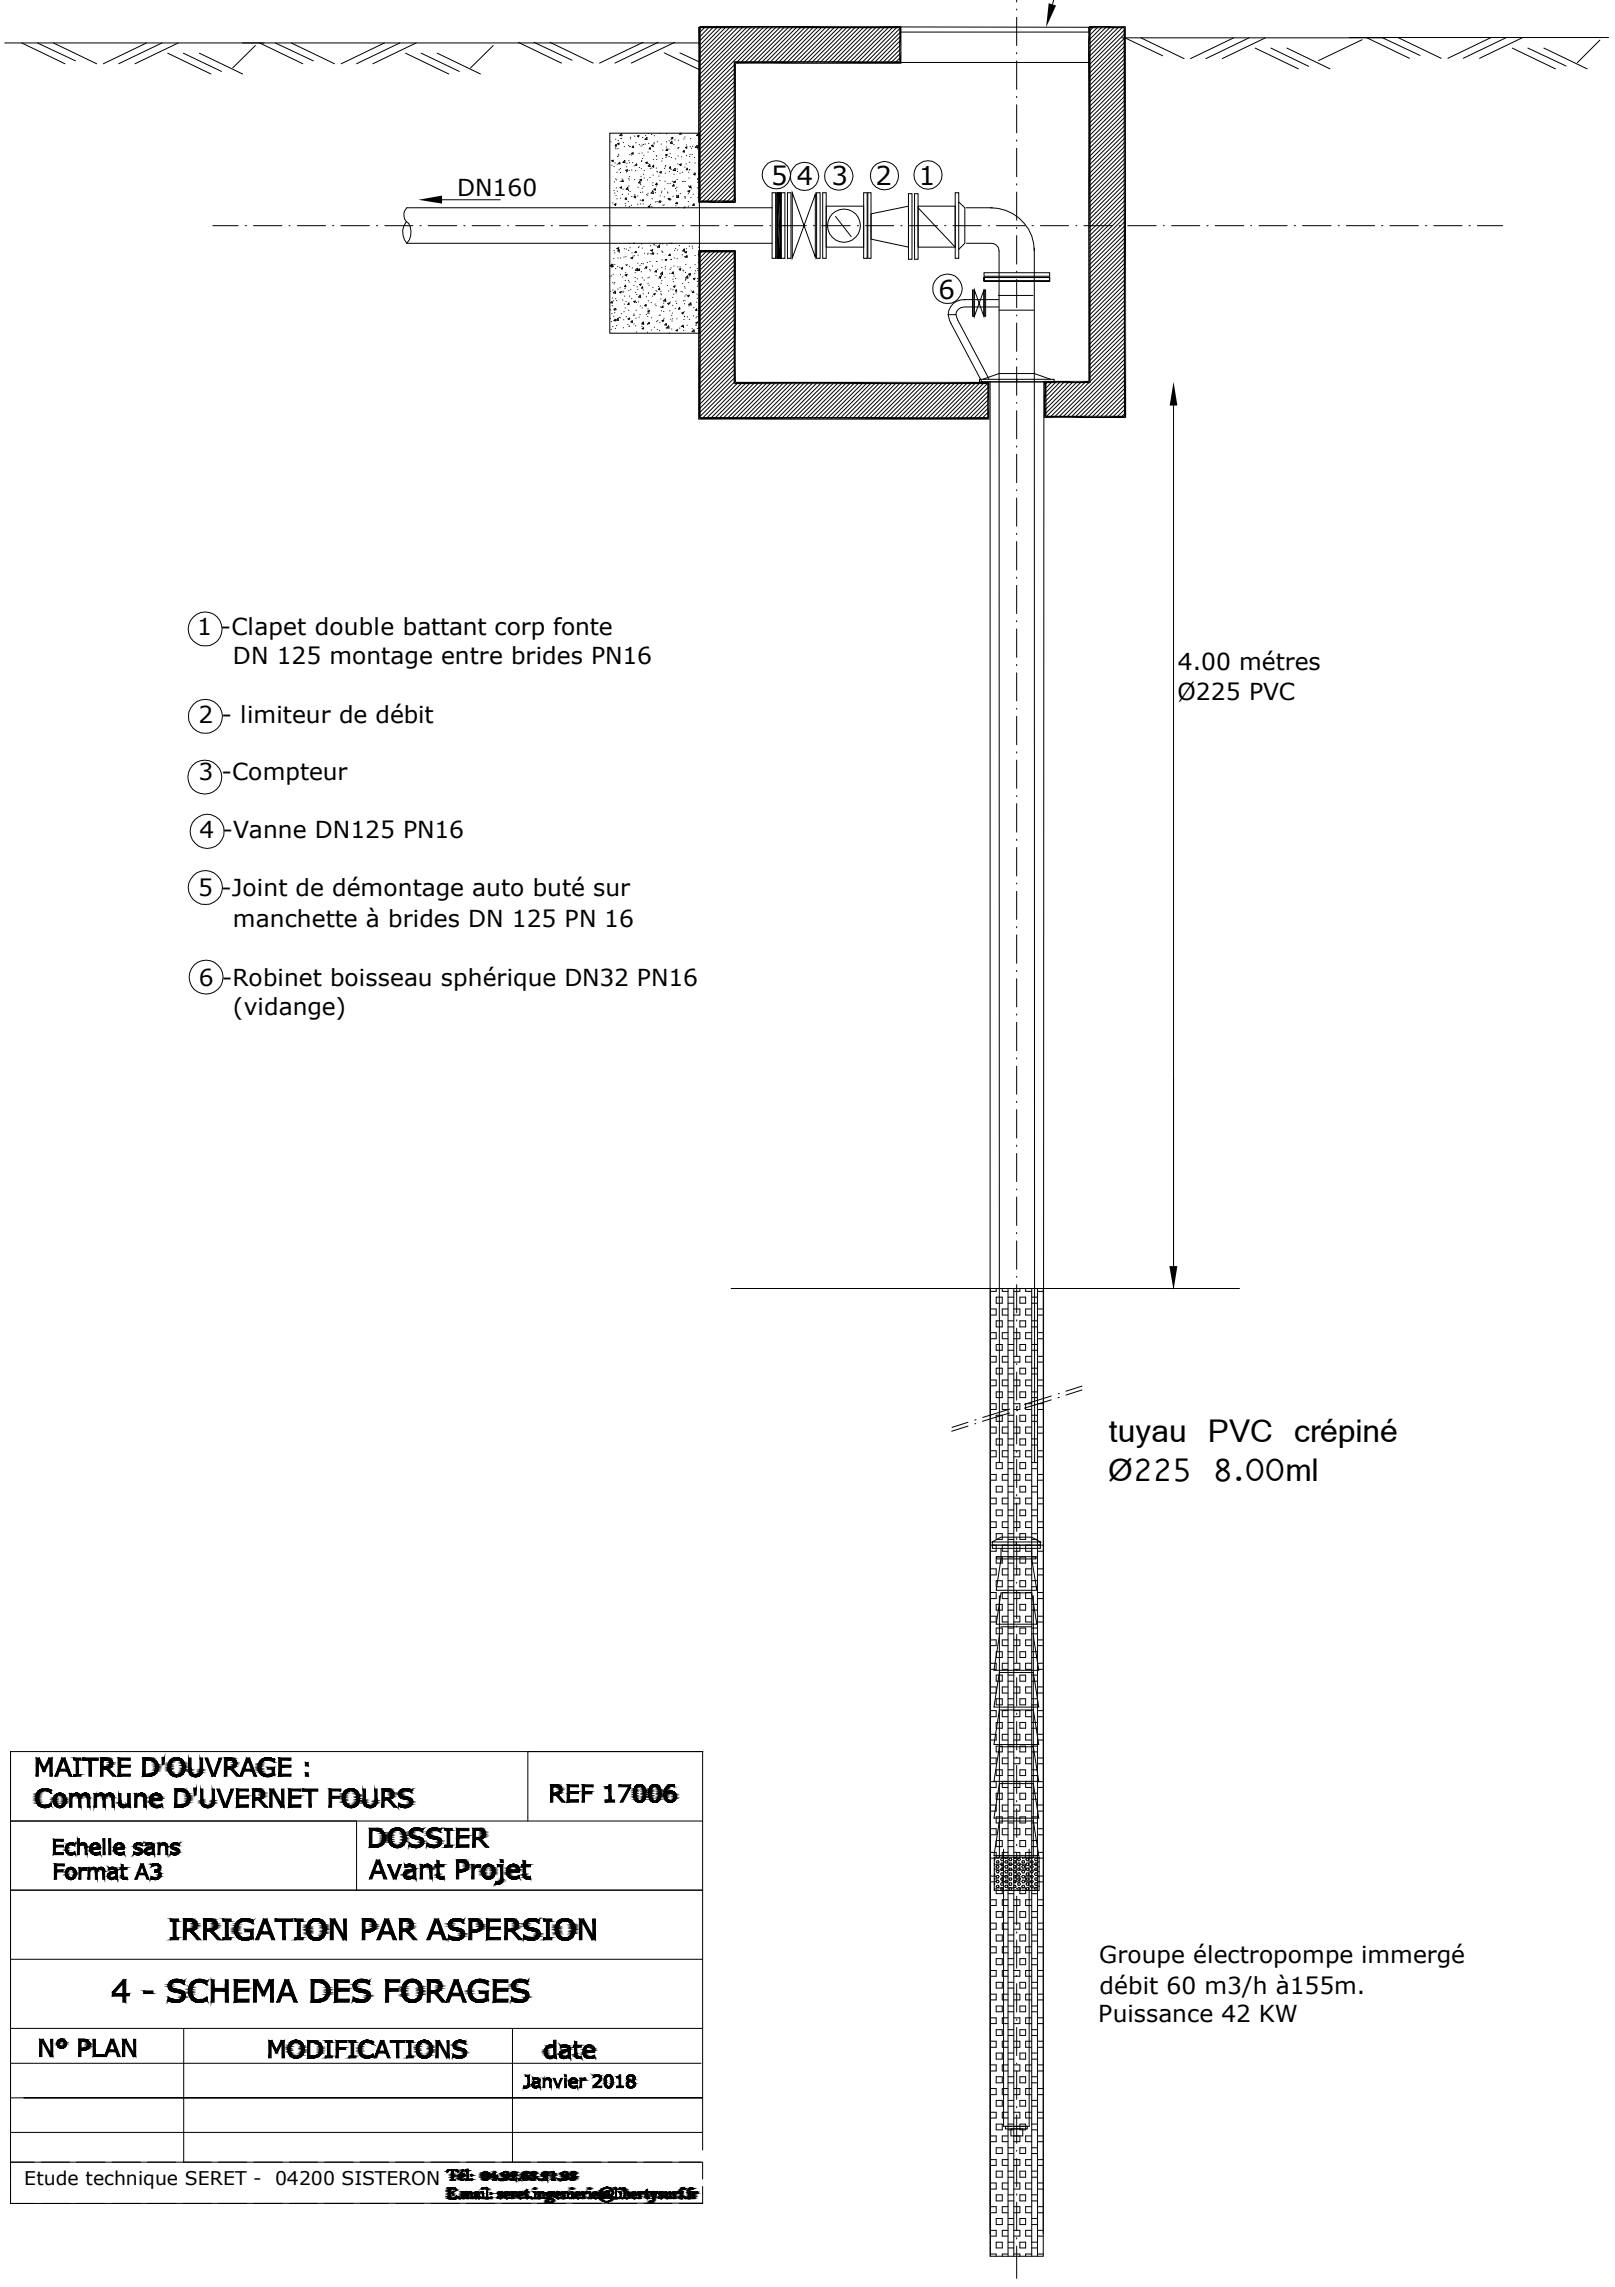

1-Clapet double battant corp fonte
DN 125 montage entre brides PN16

2- limiteur de débit

3-Compteur

4-Vanne DN125 PN16

5-Joint de démontage auto buté sur
manchette à brides DN 125 PN 16

6-Robinet boisseau sphérique DN32 PN16
(vidange)

MAITRE D'OUVRAGE : Commune D'UVERNET FOURS		REF 17006
Echelle sans Format A3	DOSSIER Avant Projet	
IRRIGATION PAR ASPERSION		
4 - SCHEMA DES FORAGES		
N° PLAN	MODIFICATIONS	date
		Janvier 2018

Etude technique SERET - 04200 SISTERON Tél: [illegible]
Email: [illegible]