
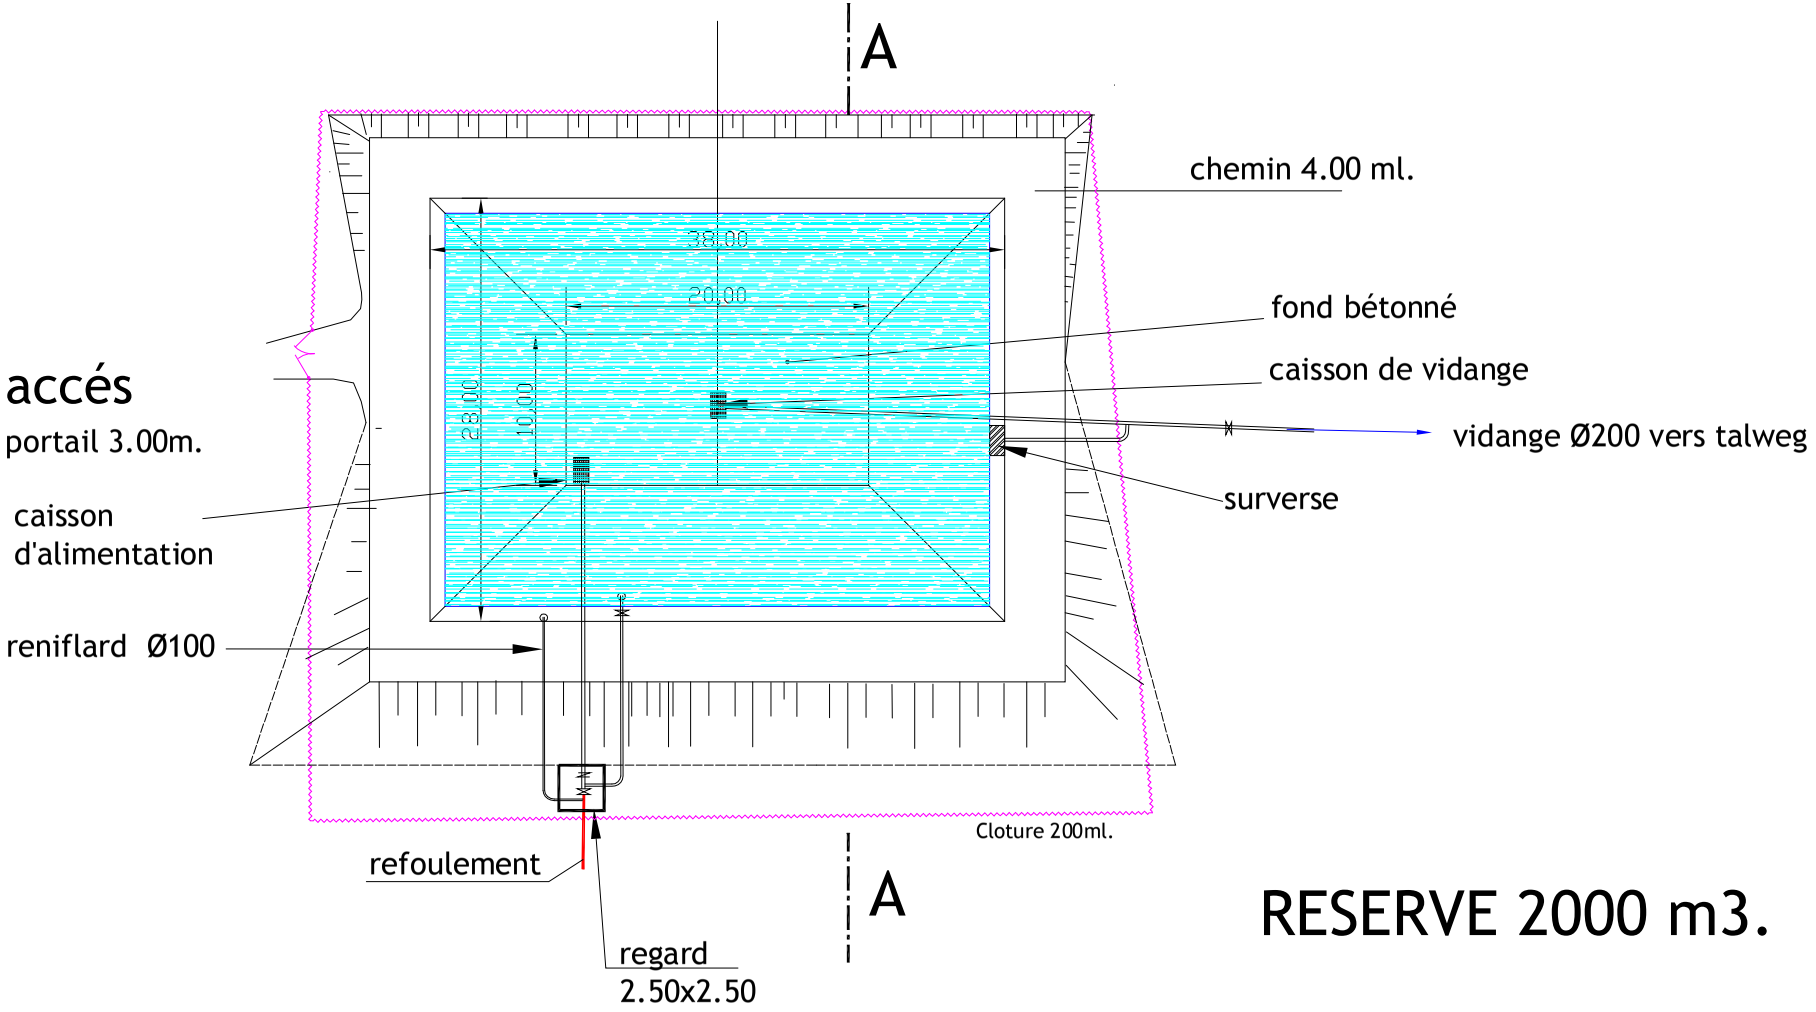


RESERVE 2000 m3.

CoupeA-A

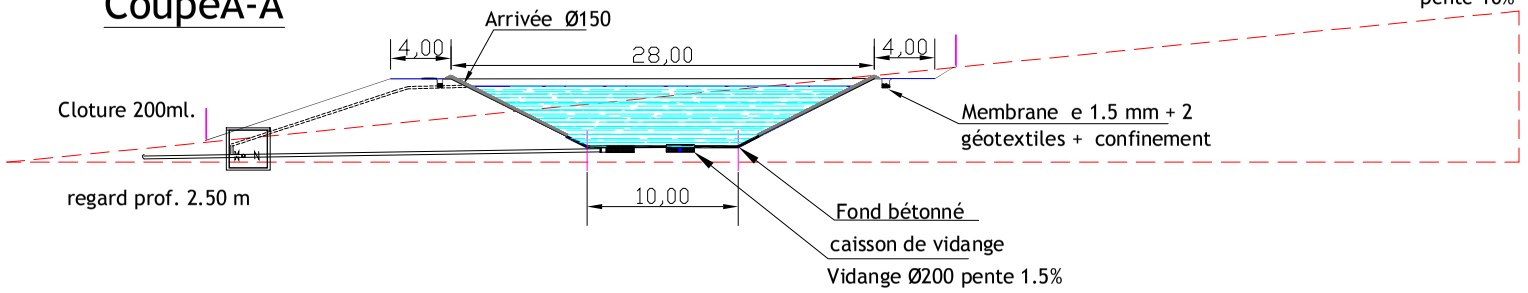

MAITRE D'OUVRAGE : Commune D'UVERNET FOURS		REF 17006
Echelle 1 /500e Format A4	DOSSIER AVANT PROJET	
IRRIGATION PAR ASPERSION		
7 - PLAN DE PRINCIPE DE LA RESERVE		
N° PLAN	MODIFICATIONS	date
		Janvier 2018
Etude technique SERET - 04200 SISTERON		