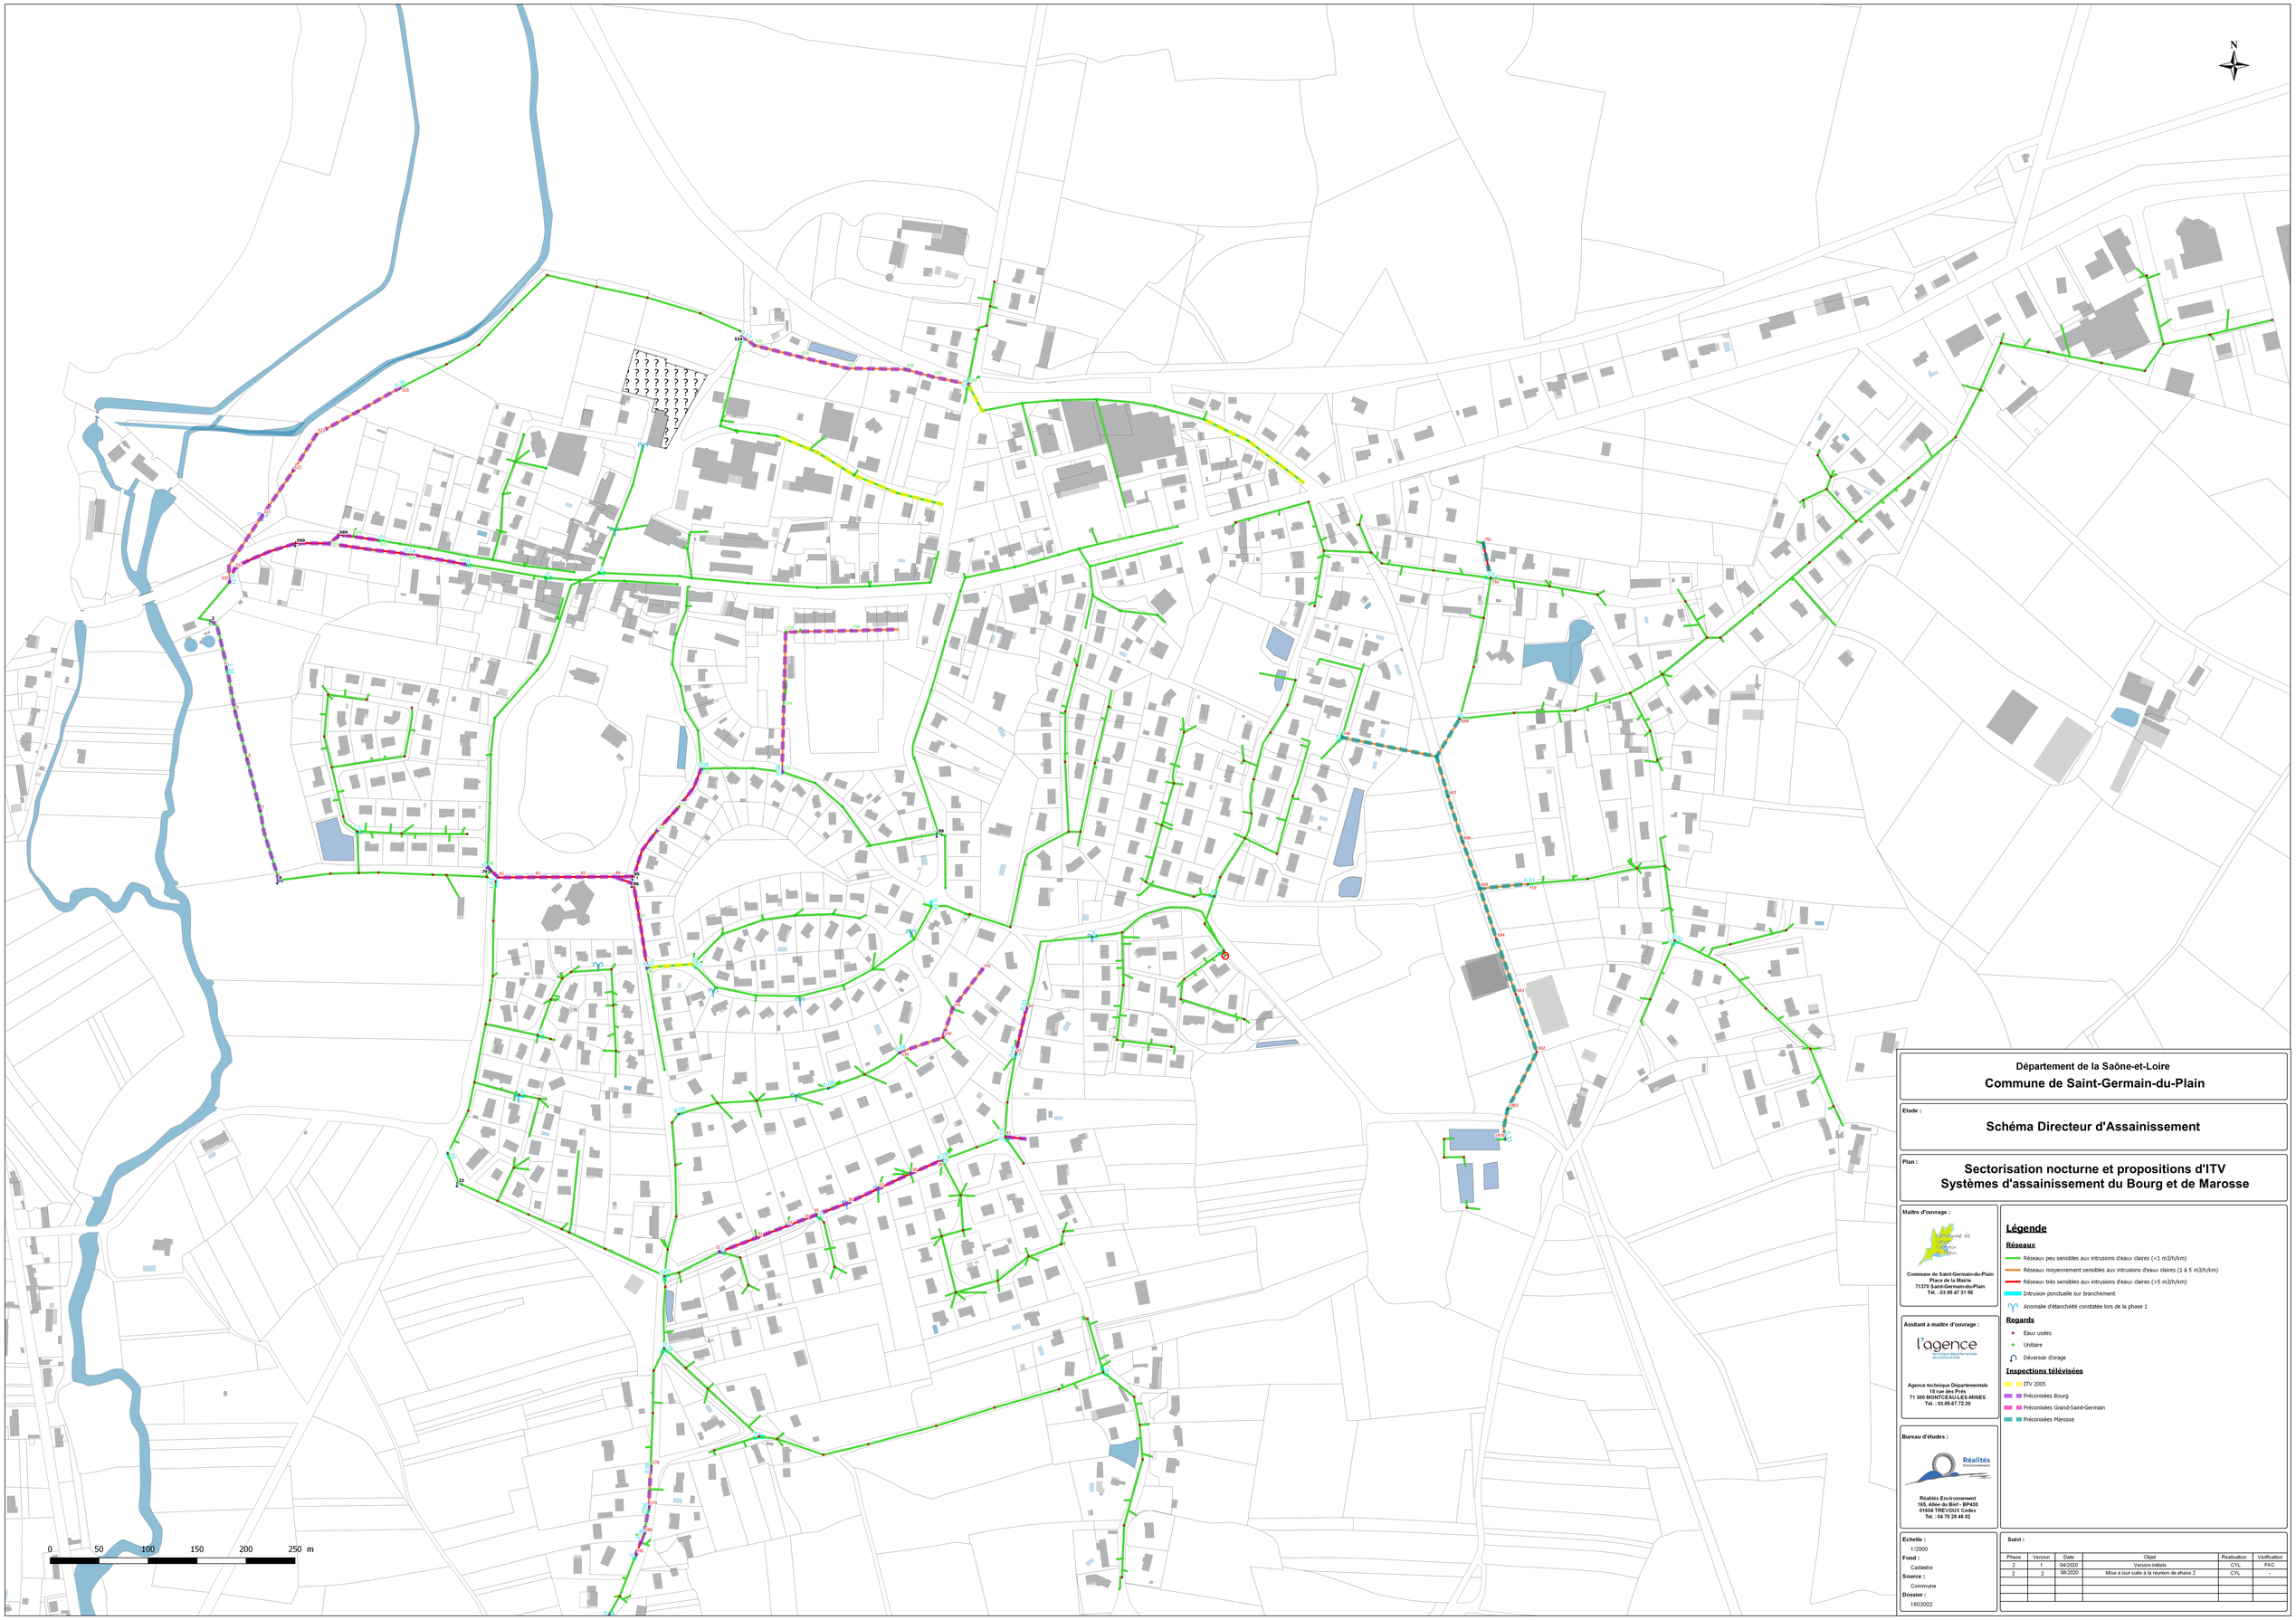

Département de la Saône-et-Loire

Commune de Saint-Germain-du-Plain

Etude :

Schéma Directeur d'Assainissement

Plan :

Sectorisation nocturne et propositions d'ITV
Systèmes d'assainissement du Bourg et de Marosse

Maître d'ouvrage :

Commune de Saint-Germain-du-Plain
Place de la Mairie
71370 Saint-Germain-du-Plain
Tél. : 03.85.47.31.50

Assitant à maître d'ouvrage :

l'agence
Agence technique Départementale de Saône-et-Loire

Agence technique Départementale
19 rue des Prés
71 300 MONTCEAU-LES-MINES
Tél. : 03.85.67.72.30

Bureau d'études :

Réalités Environnement

Réalités Environnement
165, Allée du Bief - BP430
01604 TREVOUX Cedex
Tel. : 04 78 28 46 02

Légende

Réseaux

- Réseaux peu sensibles aux intrusions d'eaux claires (<1 m3/h/km)
- Réseaux moyennement sensibles aux intrusions d'eaux claires (1 à 5 m3/h/km)
- Réseaux très sensibles aux intrusions d'eaux claires (>5 m3/h/km)
- Intrusion ponctuelle sur branchement
- Anomalie d'étanchéité constatée lors de la phase 1

Regards

- Eaux usées
- Unitaire
- Déversoir d'orage

Inspections télévisées

- ITV 2005
- Préconisées Bourg
- Préconisées Grand-Saint-Germain
- Préconisées Marosse

Echelle : 1/2000

Fond : Cadastre

Source : Commune

Dossier : 1803002

Suivi :

Phase	Version	Date	Objet	Réalisation	Vérification
2	1	04/2020	Version initiale	CYL	FAC
2	2	09/2020	Mise à jour suite à la réunion de phase 2	CYL	-