

COMMUNE DE SAINT PAUL LE JEUNE

Mairie - 07460

MISE A JOUR DES PLANS DES RESEAUX D'ASSAINISSEMENT

PLAN DES RESEAUX EXISTANTS

INDICE	DATE	MODIFICATIONS

DATE	DESSEINE PAR	ECHELLE	AFFAIRE N°
janvier 2014	E.L.	1/2000	13 102
			
Planche 1 - Sud			

Légende

-  Réseau EU
-  Réseau EU ancien
-  Réseau EU ancien (non utilisé)
-  Regard sur le réseau EU
-  Réseau pluvial
-  Réseau pluvial (ancien unitaire)
-  Regard / avaloir pluvial

LA FONTINELLE

LA BROUSSE

LES GARDIES

LE COMBALET

LE SERRE

LA FONTAINE DE LA GADILHE

LA GADILHE

LA FONTAINE DE SAUVAS

LES COTES

LE LARNAS

LARNAS

LA GRAND VIGNE

SOUS LA FONTAINE DES LASQUIERS

LES ESCURZINES

SAUVAS

STEP 1500EH

SAUVAS

COMMUNE DE SAINT PAUL LE JEUNE
Mairie - 07460


MISE A JOUR DES PLANS
DES RESEAUX D'ASSAINISSEMENT

PLAN DES RESEAUX EXISTANTS

INDICE	DATE	MODIFICATIONS

DATE	DESSINE PAR	ECHELLE	AFFAIRE N°
janvier 2014	E.L.	1/2000	13 102

RCI  **Planche 2 - Nord**

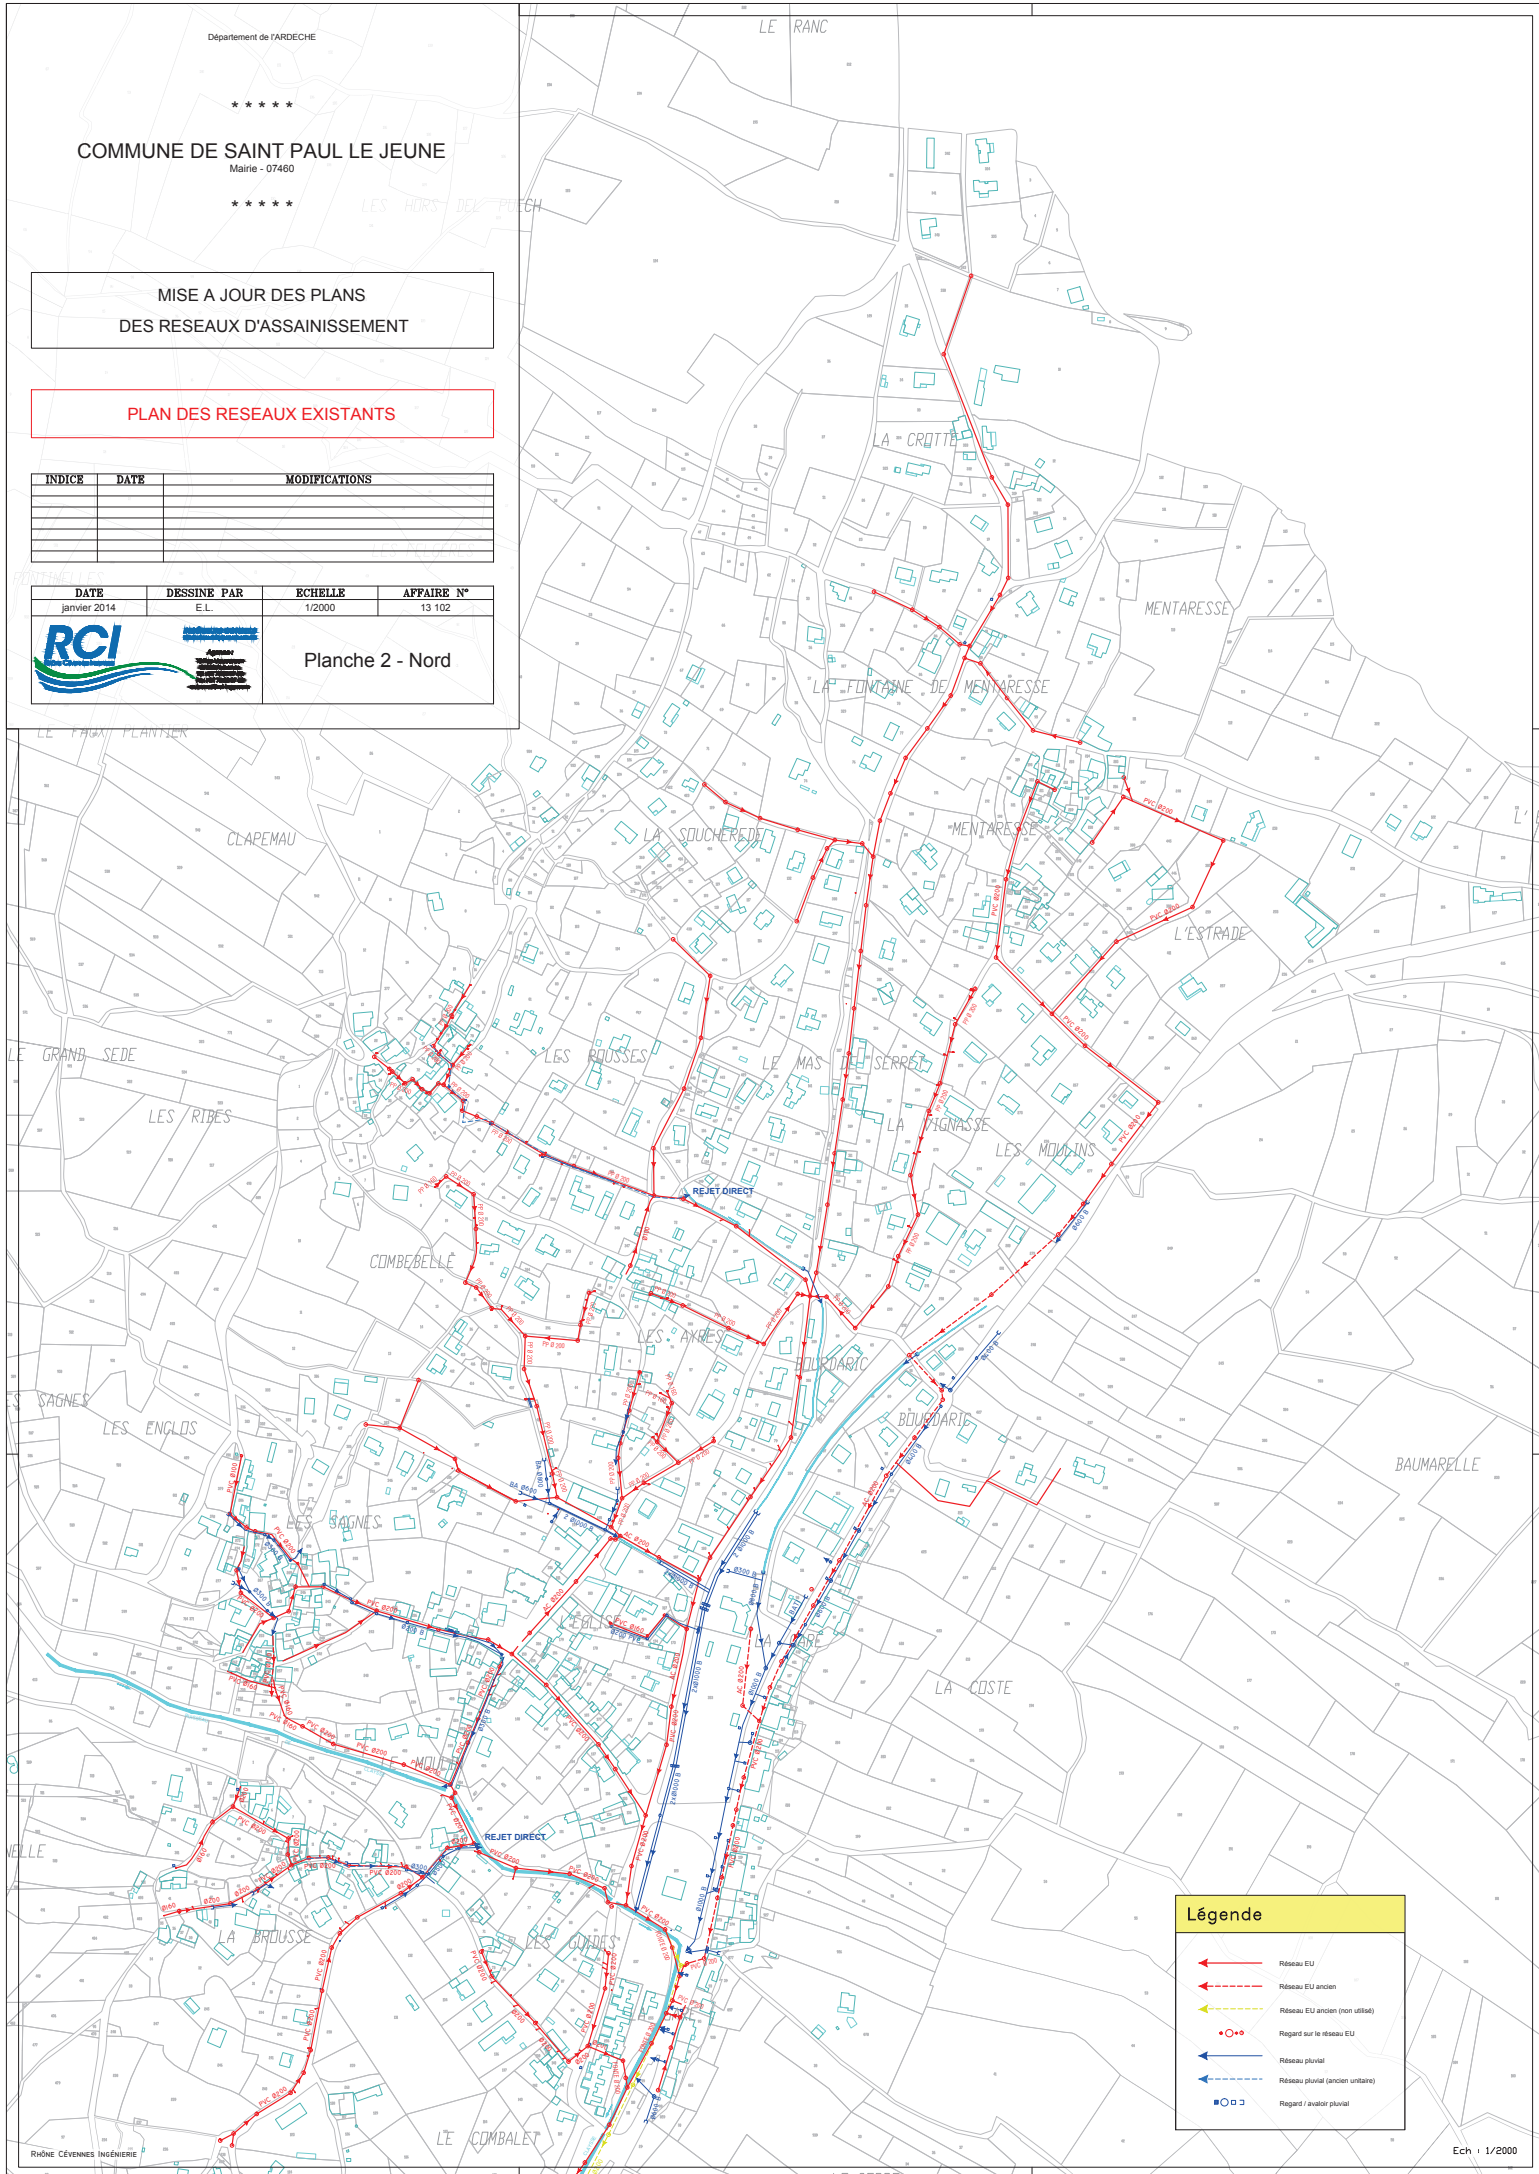

Légende

- Réseau EU
- Réseau EU ancien
- Réseau EU ancien (non utilisé)
- Regard sur le réseau EU
- Réseau pluvial
- Réseau pluvial (ancien unitaire)
- Regard / avator pluvial