


TRANCHES DE TRAVAUX REALISEES SUR LES RESEAUX D'ASSAINISSEMENT

- Planche Sud -


IN

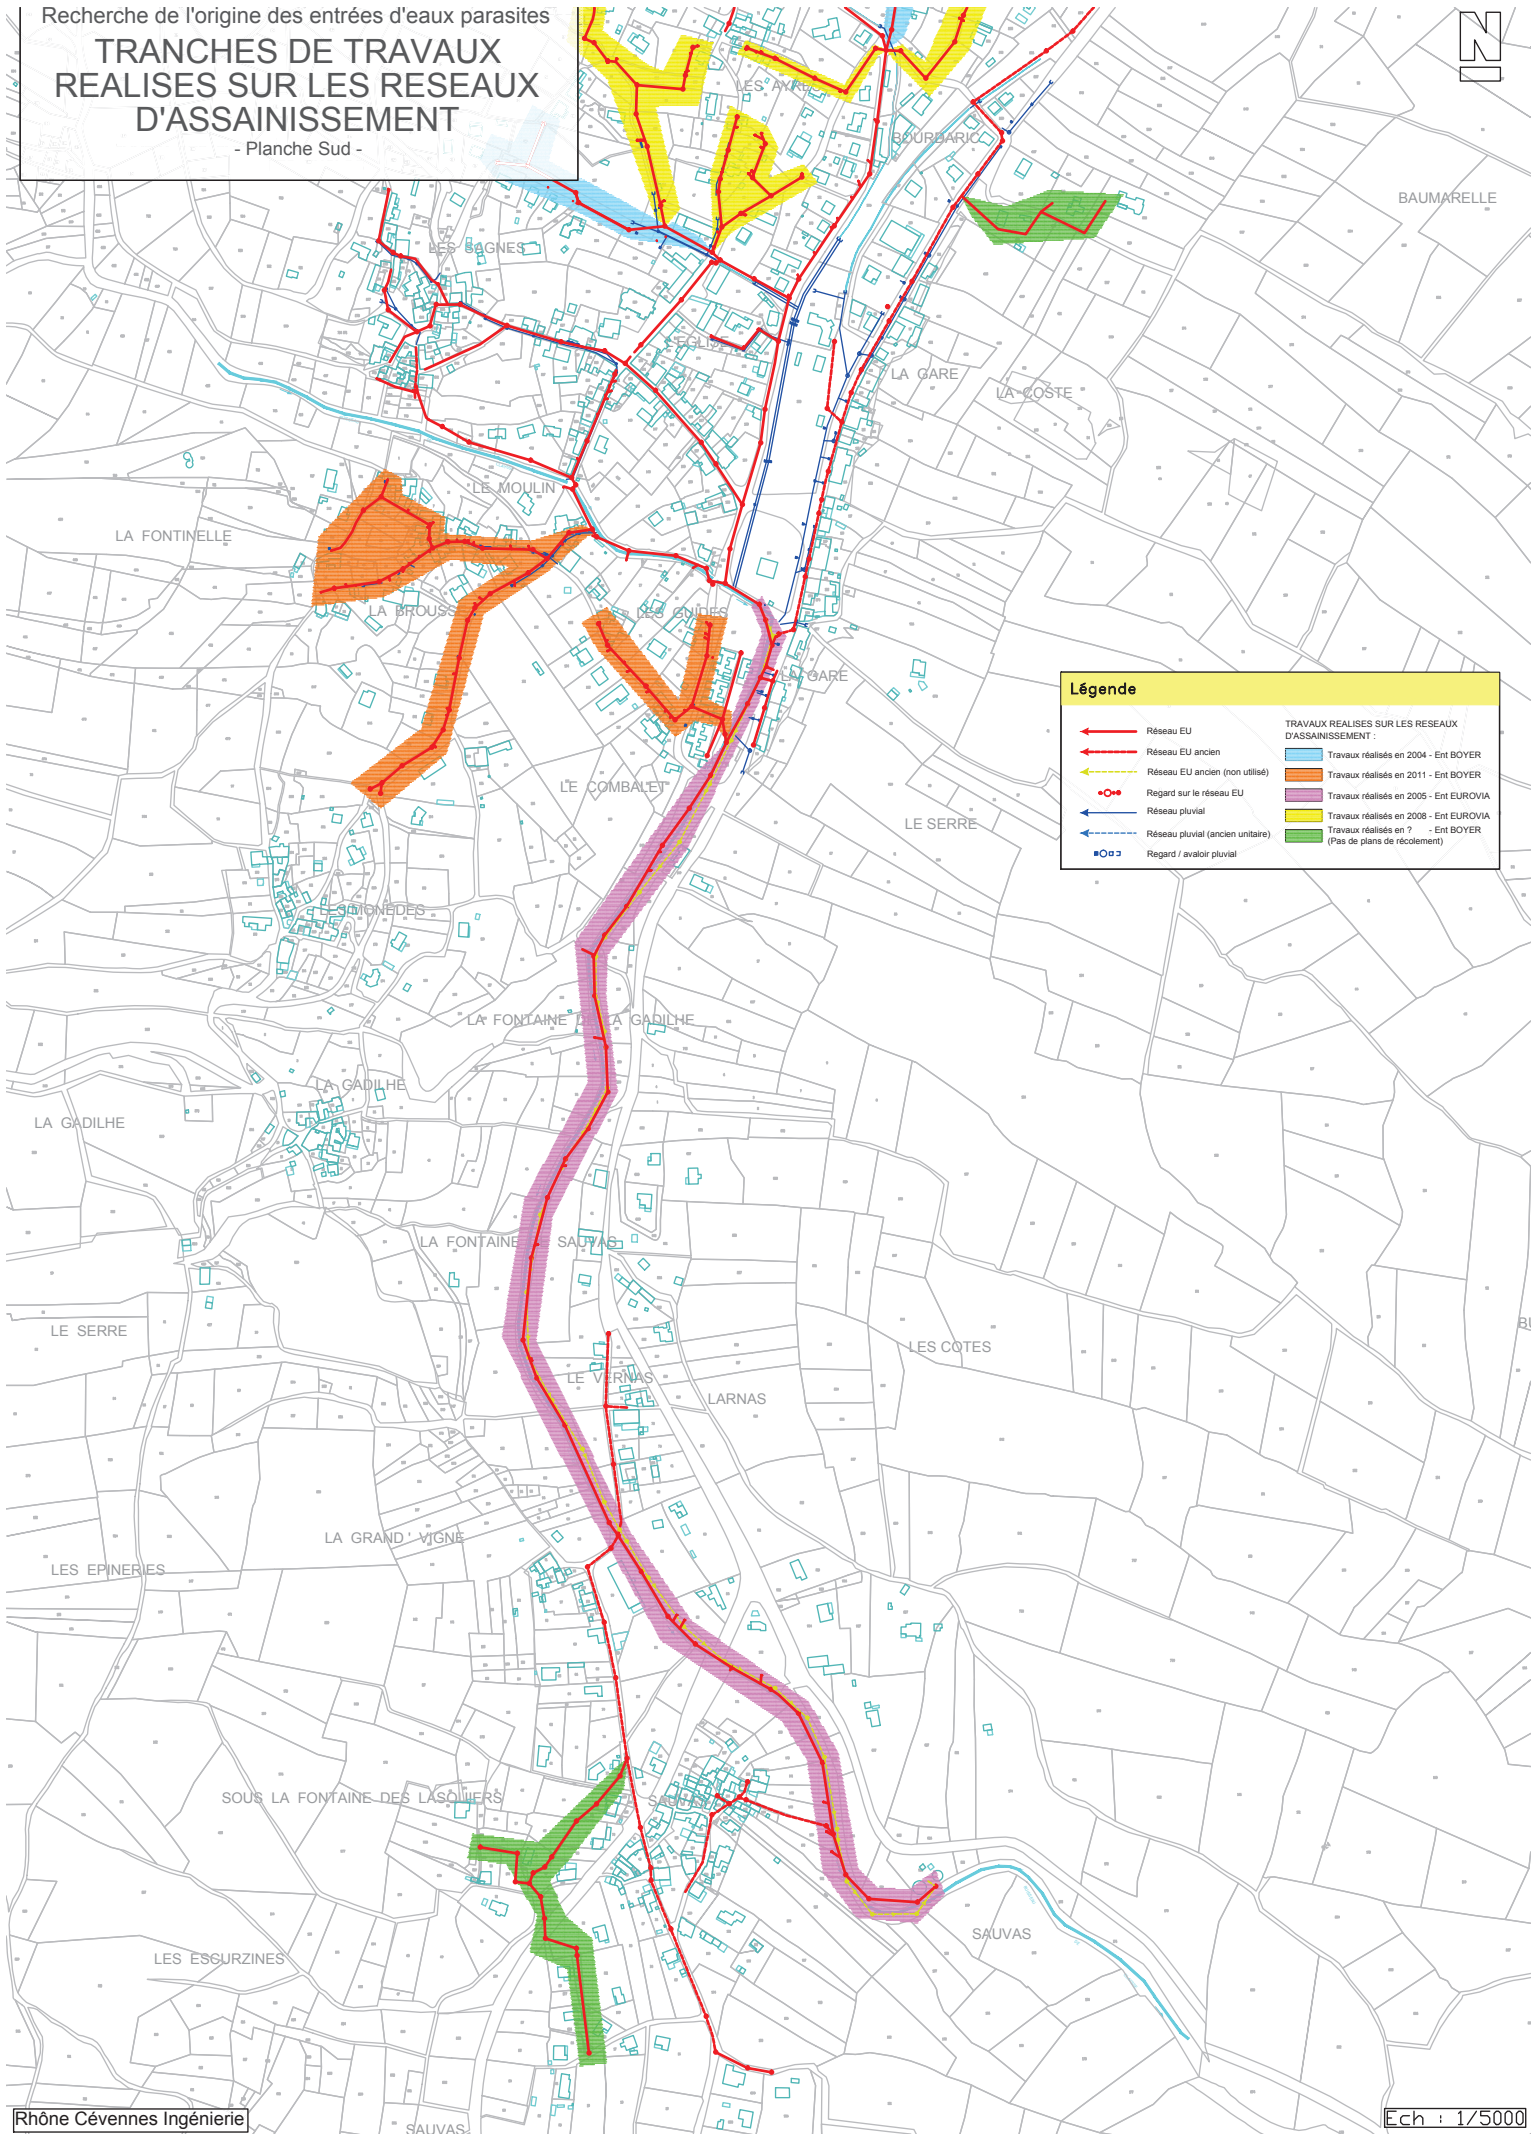

TRANCHES DE TRAVAUX REALISEES SUR LES RESEAUX D'ASSAINISSEMENT

- Planche Nord -

N

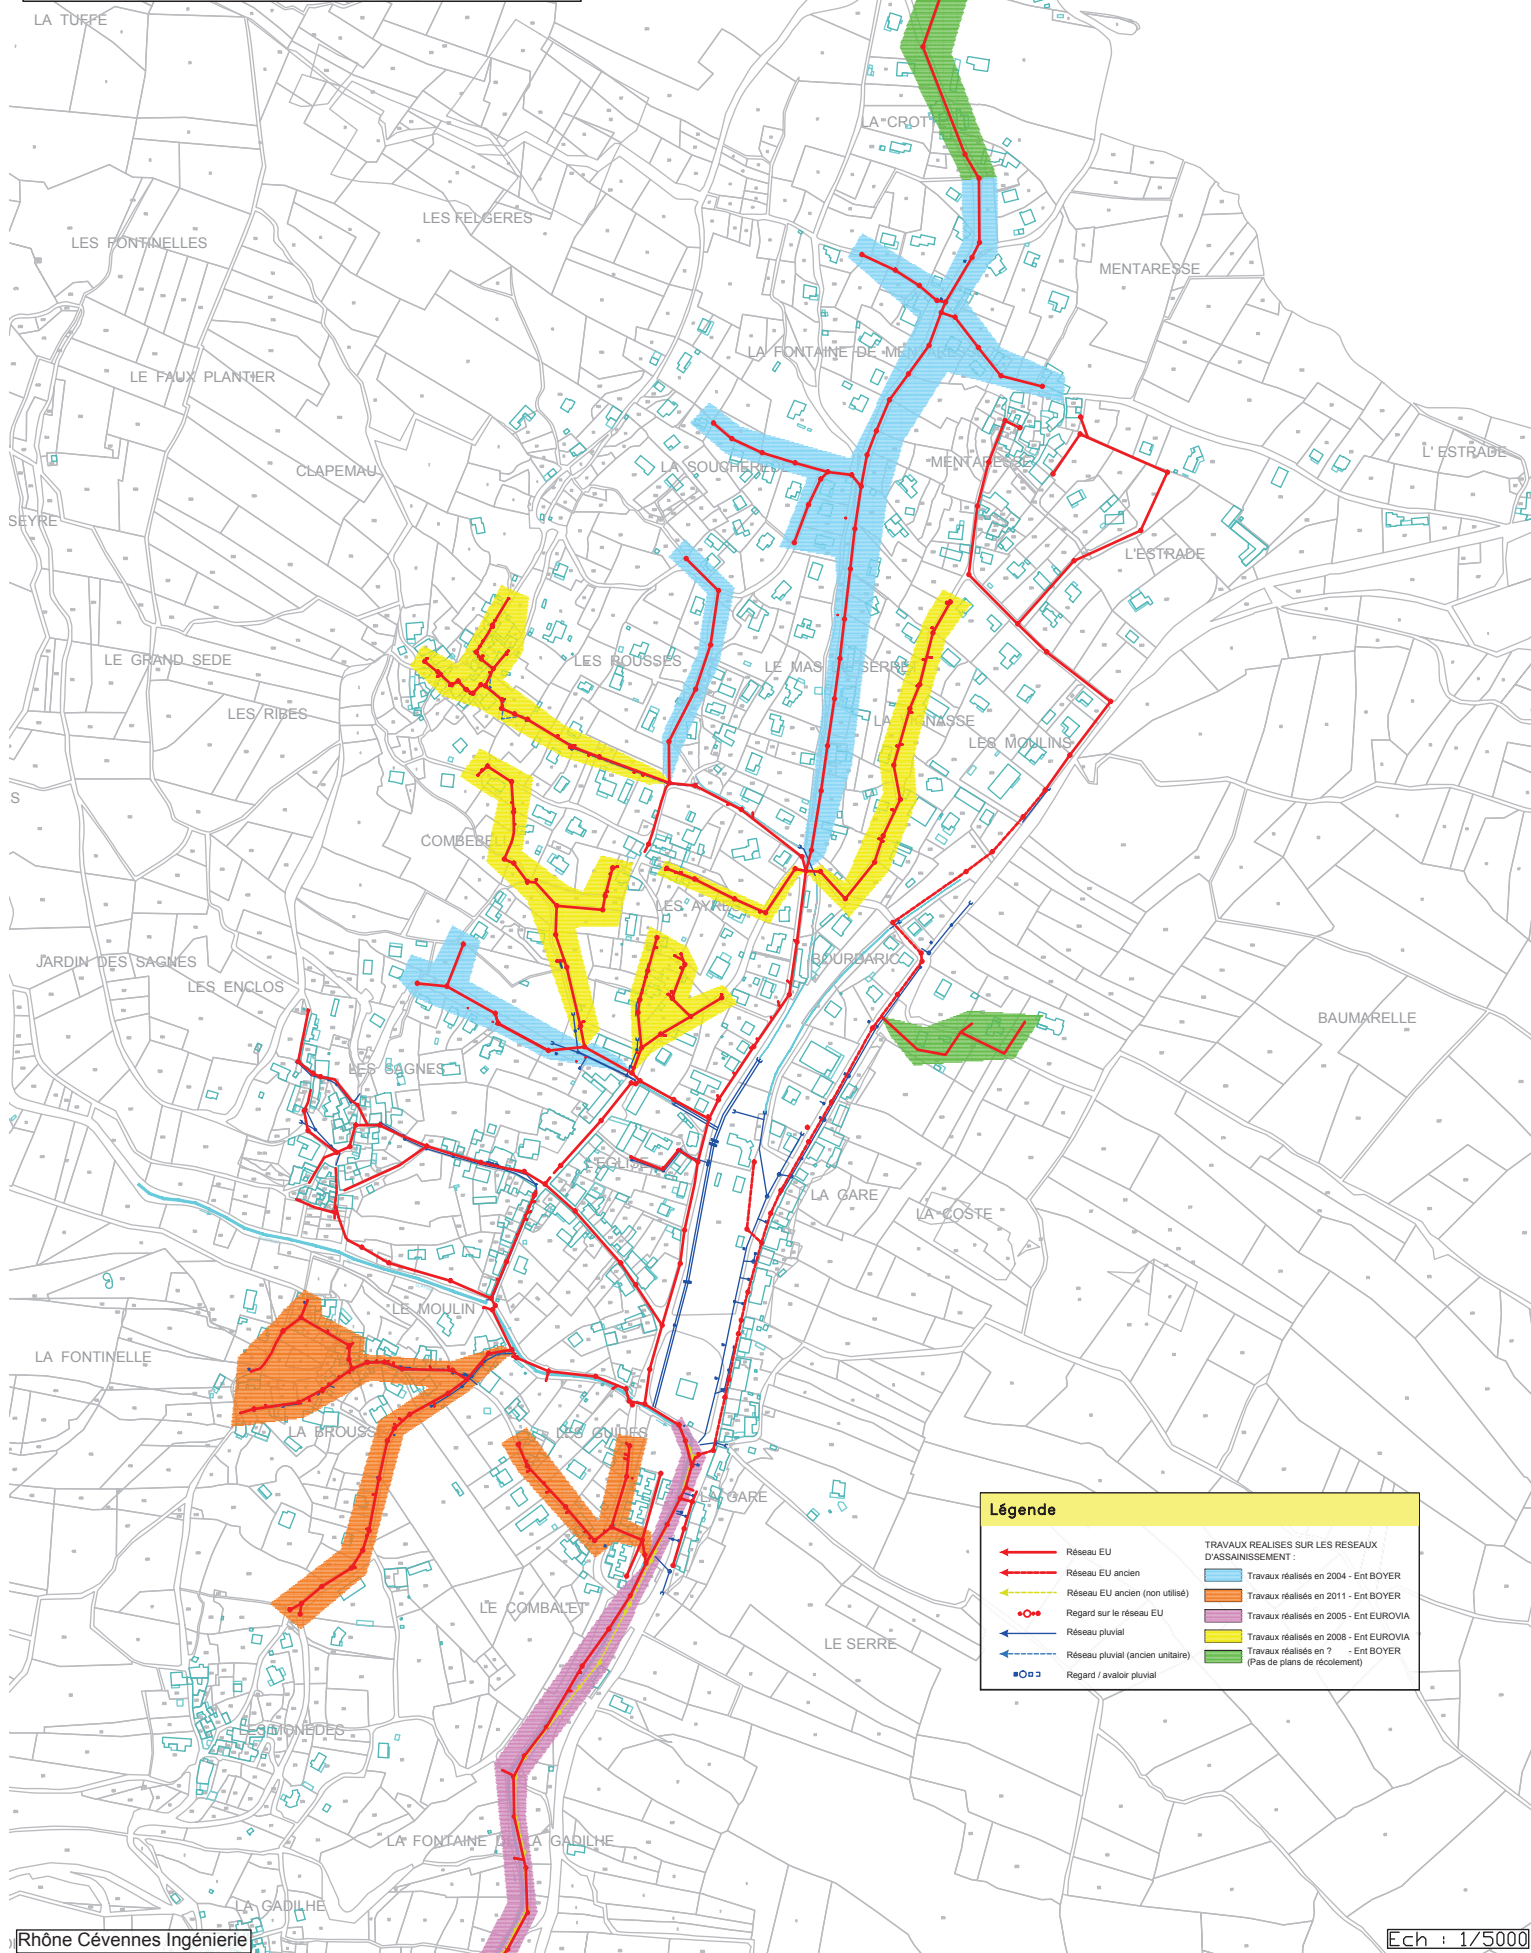

Légende

- Réseau EU
- Réseau EU ancien
- Réseau EU ancien (non utilisé)
- Regard sur le réseau EU
- Réseau pluvial
- Réseau pluvial (ancien unitaire)
- Regard / avator pluvial

TRAVAUX REALISEES SUR LES RESEAUX D'ASSAINISSEMENT :

- Travaux réalisés en 2004 - Ent BOYER
- Travaux réalisés en 2011 - Ent BOYER
- Travaux réalisés en 2005 - Ent EUROVIA
- Travaux réalisés en 2008 - Ent EUROVIA
- Travaux réalisés en 2007 - Ent BOYER (Pas de plans de rîcolement)