COMMUNE DE SAOU

SAOU
Schéma directeur d'eau potable

Indice	Date	Description	Dess.	Vérif.	Appr.
1.0	30/07/2014		CB	EM	NM

PLAN DES RESEAUX AEP - Planche 1

Echelle	N° d'Affaire	Plan N°
1/1500	MR4014	2

Naldeo
Agence de MONTELIMAR - 135 route de Châteauneuf - 26200 MONTELIMAR Cedex - Tel 04 75 92 25 70, Fax 04 75 92 26 79 - www.naldeo.fr

LEGENDE
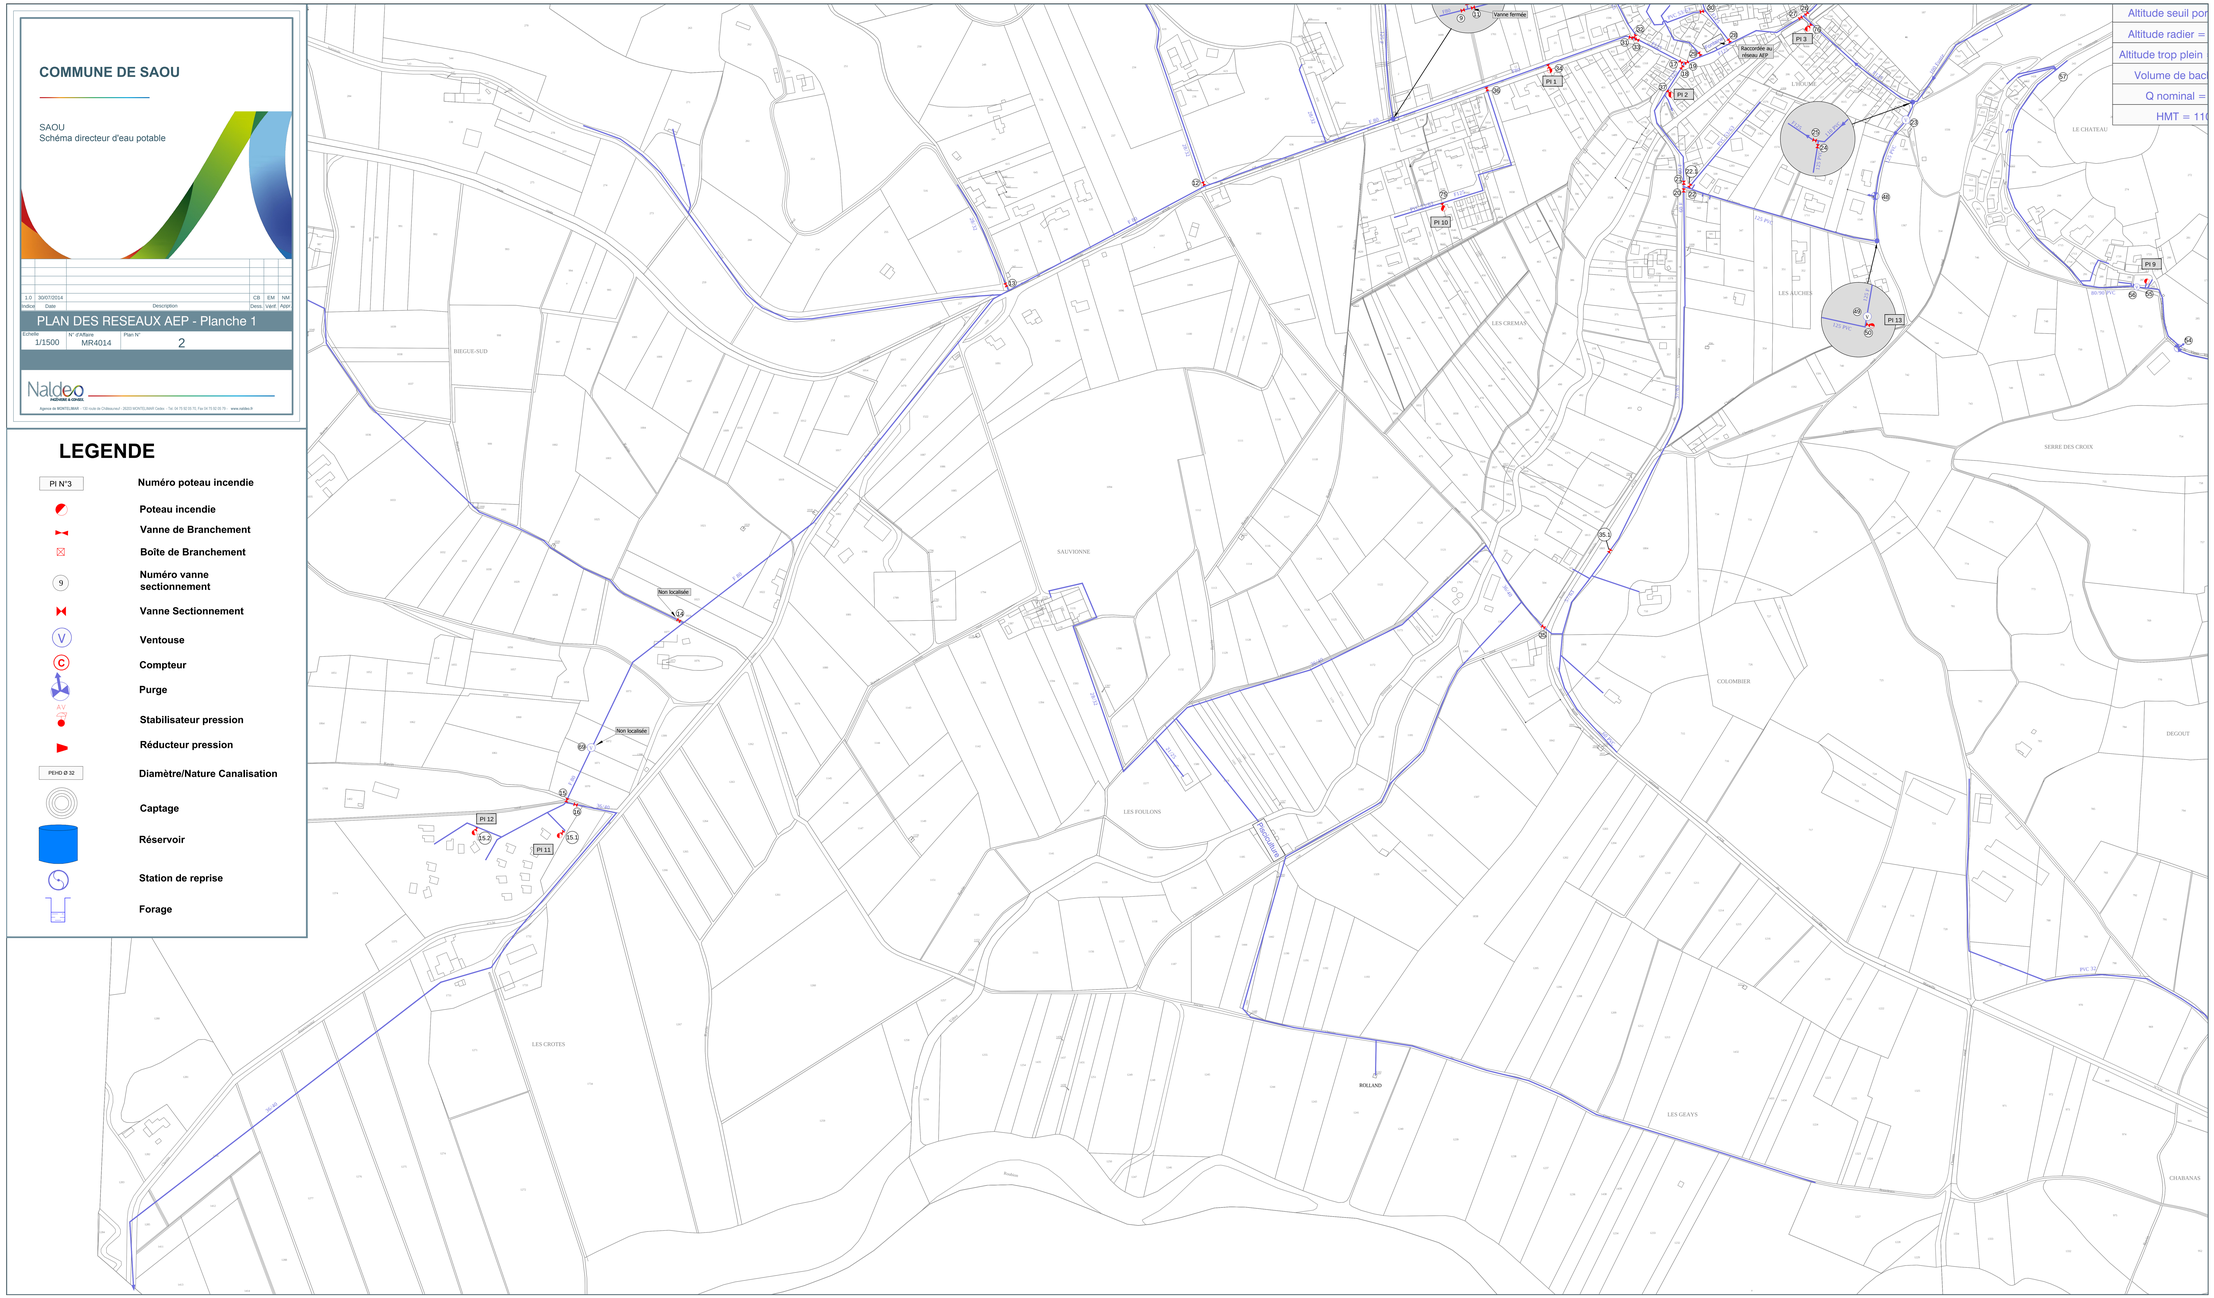
- PI N°3 — Numéro poteau incendie
- Poteau incendie
- Vanne de Branchement
- Boîte de Branchement
- 9 — Numéro vanne sectionnement
- Vanne Sectionnement
- V — Ventouse
- C — Compteur
- Purge
- AV — Stabilisateur pression
- Réducteur pression
- PEHD Ø 32 — Diamètre/Nature Canalisation
- Captage
- Réservoir
- Station de reprise
- Forage