COMMUNE DE CUGES LES PINS

Etablissement du Schéma Directeur d'Assainissement Pluvial

RESEAU PLUVIAL ACTUEL

INDICE	DATE	MODIFICATION	RECTIFIE PAR	VERIFIE PAR

SOCIETE DES EAUX DE MARSEILLE
DIRECTION DE L'INGENIERIE
BP 25, 13254 MARSEILLE Cedex 6

DIRECTION DE L'INGENIERIE
SERVICE MAITRISE D'OEUVRE
55, Boulevard des Aciéries 13010 MARSEILLE - Tél : 04 91 57 60 60

PHASE 1&2

Echelle : 1/3000 - A0

Etudié par : T BESRET

Vérifié par : J. COCONI

Ingénieur : J. COCONI

Marseille le : 20/06/2012

Plan n° : O-2011-036 - 01
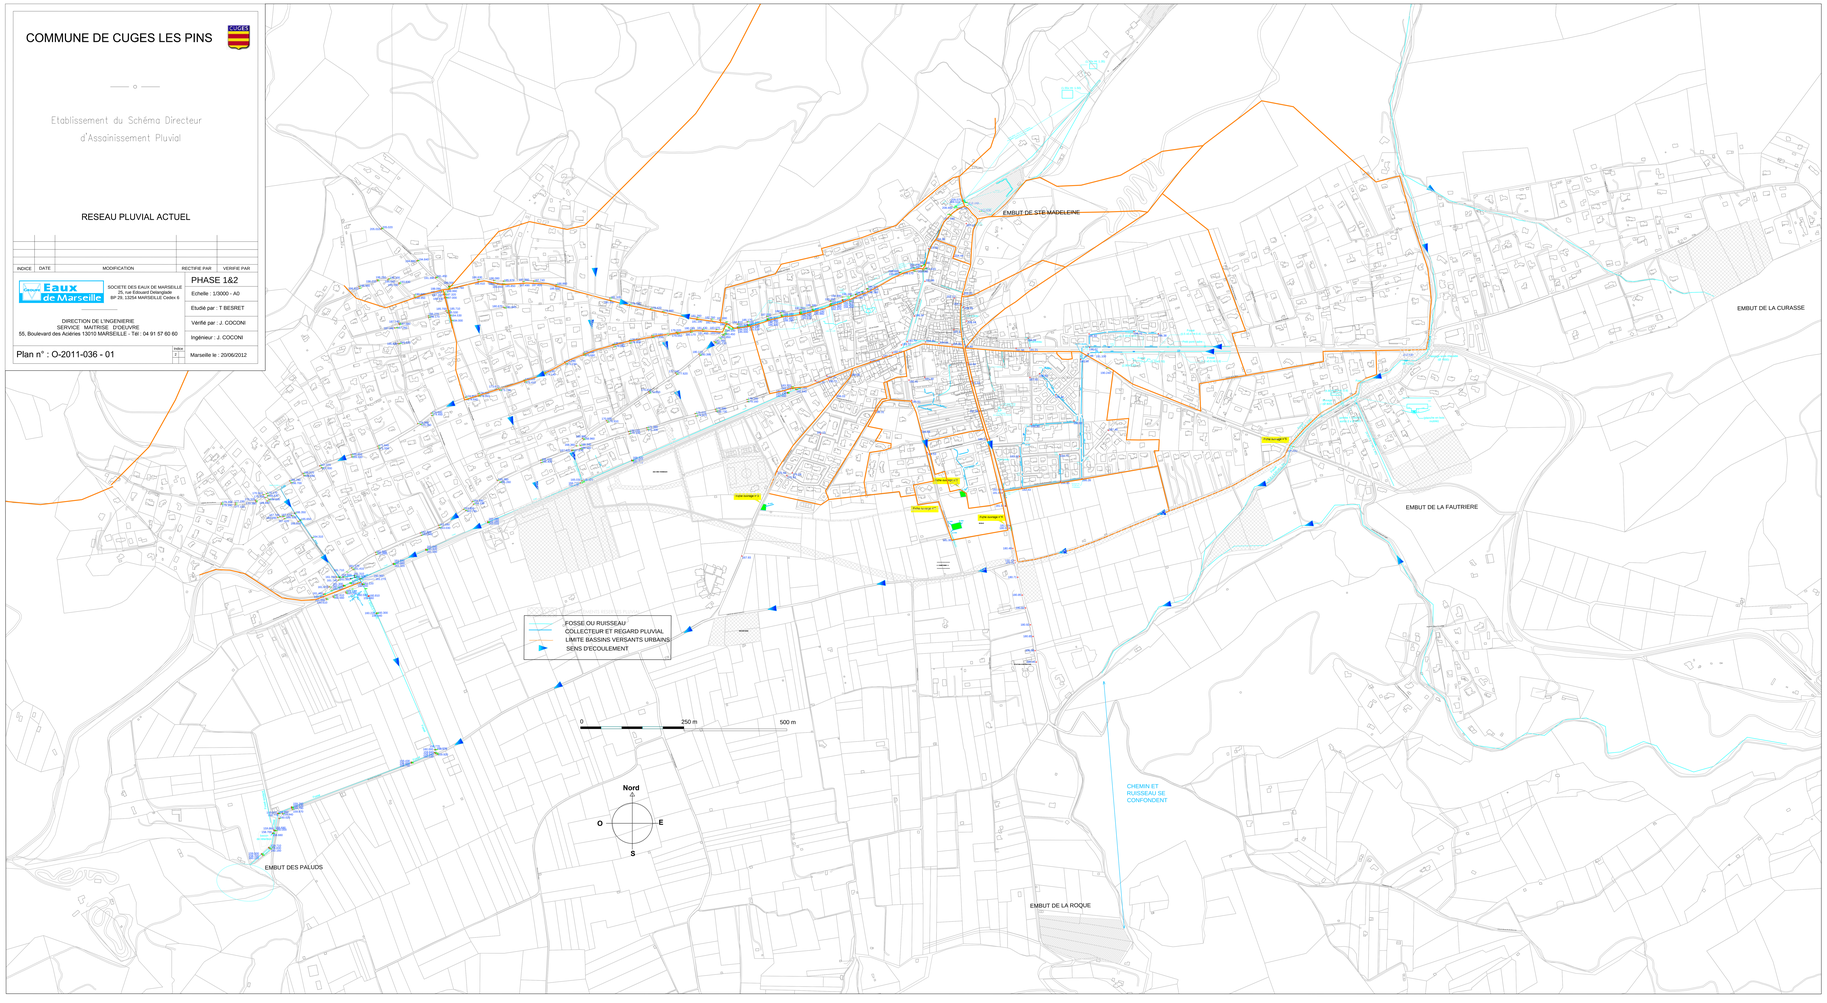
Indice :