COMMUNE DE CUGES LES PINS

Etablissement des bassins versants
et des cours d'eau existants

INDICE	DATE	MODIFICATION	RECTIFIE PAR	VERIFIE PAR

Eaux de Marseille

SOCIETE DES EAUX DE MARSEILLE
25, rue Edouard Delanglade
BP 29, 13254 MARSEILLE Cedex 6

DIRECTION DE L'INGENIERIE
SERVICE ASSISTANCE A MAITRISE D'OUVRAGE
55, Boulevard des Aciéries 13010 MARSEILLE
Tél : 04 91 57 62 02 - Fax : 04 91 57 62 03

Phase : 1

Echelle : 1/25000

Etudié par : T. BESRET

Vérifié par : J.COCONI

Ingénieur : J. COCONI

Aff n° 2011 - 000 | Plan n° 00 | Indice
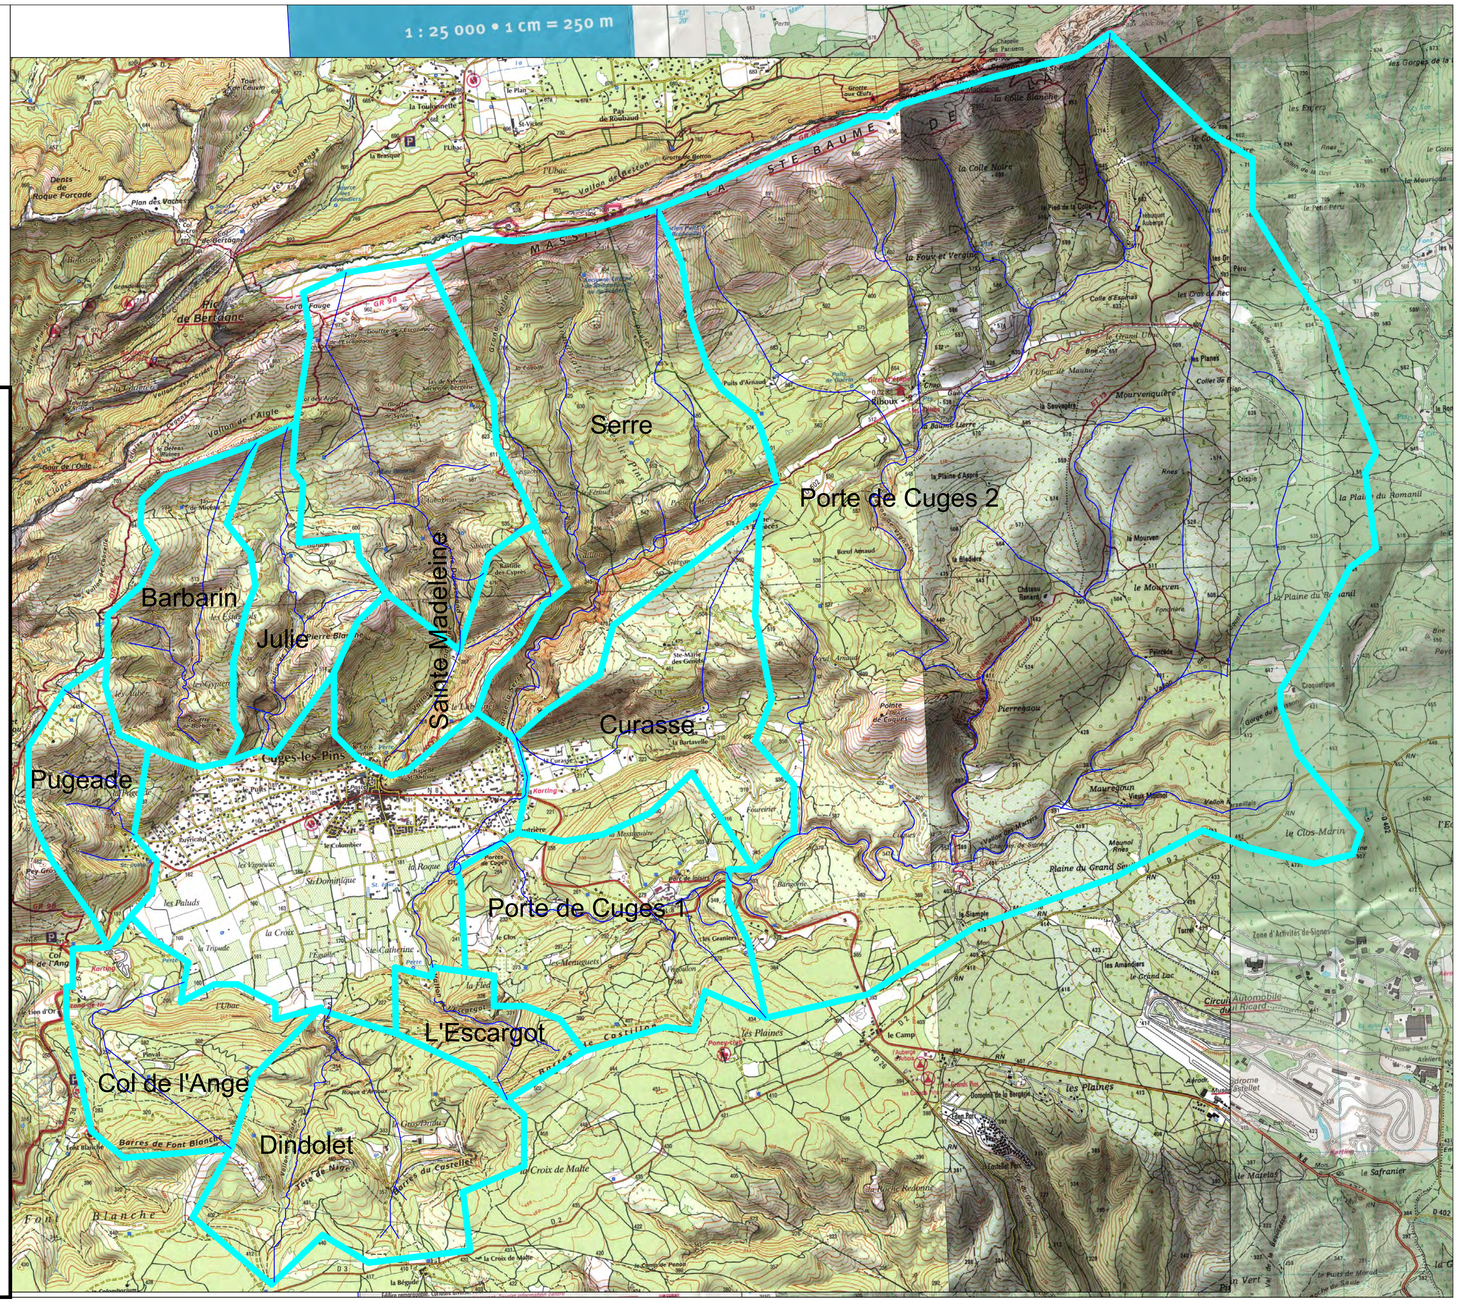
Marseille le : 01/12/2011