







- Légende :**
- Réseau eaux usées grandeur existant
  - - - Réseau eaux usées renouvellement existant
  - Programme de travaux - Renouvellement du réseau EU

Departement de Vaudrluse



Mise à jour du Schéma Directeur d'assainissement  
des eaux usées  
Commune de CHATEAUNEUF du PAPE

PHASE 3 :  
commune de Chateaneuf du Pape


PROGRAMME DE TRAVAUX RESEAU


Plan de masses  
Echelle : 1 : 2000

Int.	Etat/par	Valeur par	Approuvé par :	Date :	Objet de la révision
25/03/2018	F. GUILLOUX	S. BERTHIAUD	8/03/2018	Version 1	



277 Chemin des Vignes Noires  
84 200 La Tour d'Audoubert  
Téléphone : 04 78 28 00 00  
Téléfax : 04 78 28 00 02

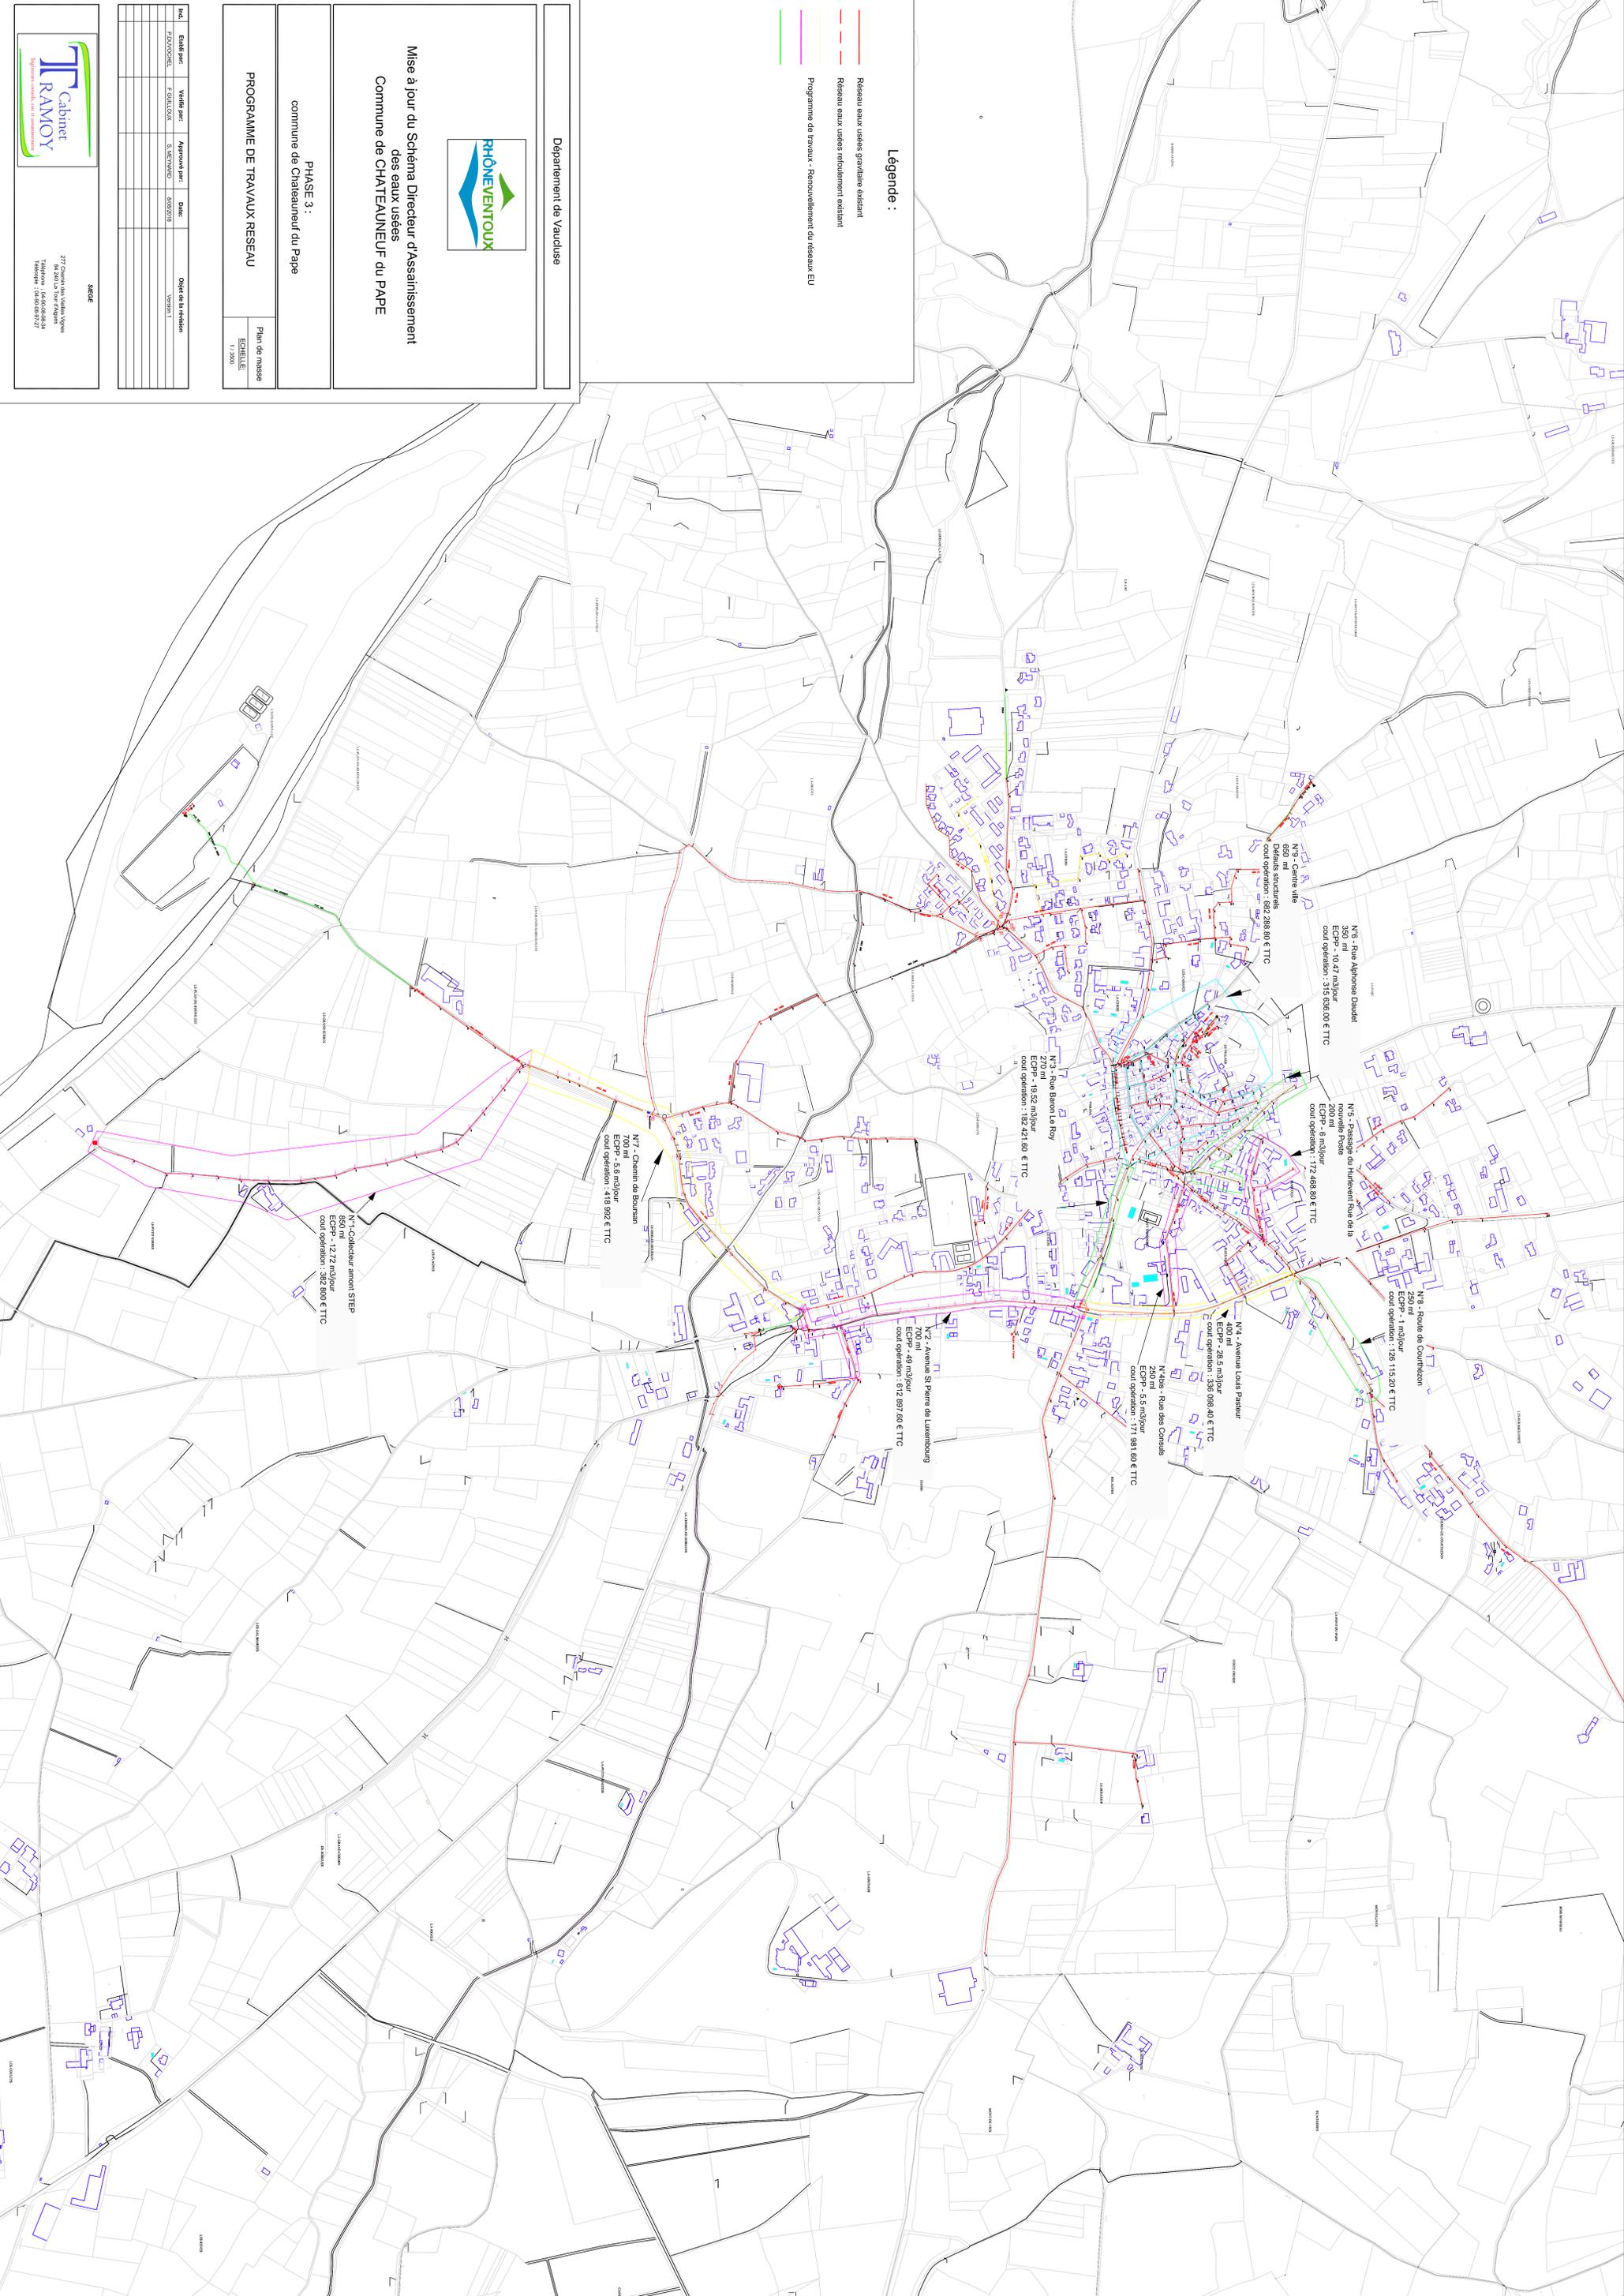

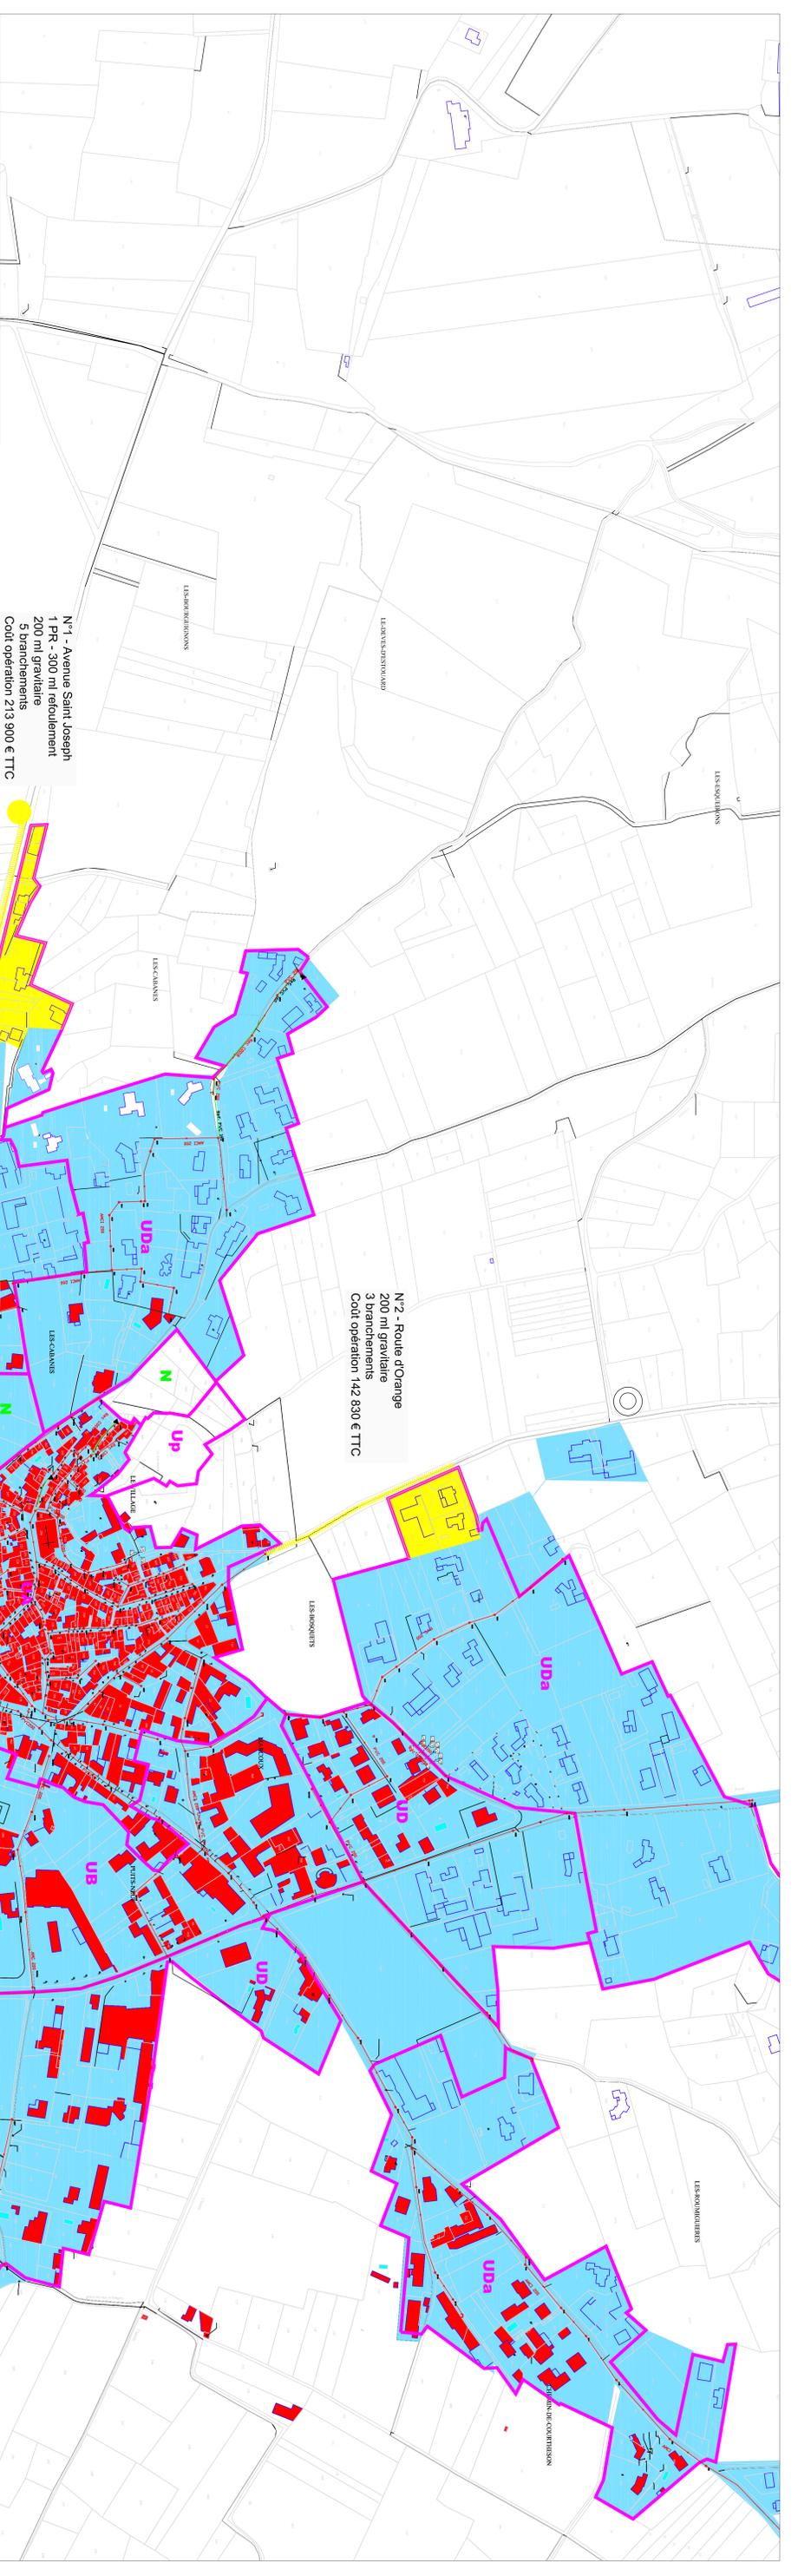

**Légende :**

- Réseau eaux usées gravitaire existant
- - - Réseau eaux usées enfouissement existant
- Réseau eaux usées gravitaire protégé
- - - Réseau eaux usées enfouissement protégé
- Réseau eaux usées privé
- Zones Assainissement EU actuel
- Zones Assainissement EU future
- Zones Urbaine PU

Departement de Vaucluse



Mise à jour du Schéma Directeur d'Assainissement  
des eaux usées  
Commune de CHATEAUNEUF du PAPE

PHASE 3  
commune de Chateauneuf du Pape

Plan Programme de travaux Extension du  
réseau d'assainissement des eaux usées.

Plan de masses  
Echelle: 1:2000

Int.	Etat/part.	Valeur par.	Approuvé par:	Date:	Objet de la révision
P20000001	F	00/00/00	S. BERTHOUD	00/00/00	Vision 1



277 Chemin des Vieilles Vignes  
84200 La Tour d'Audoubert  
Téléphone : 04 92 38 10 00  
Téléfax : 04 92 38 10 01  
Site : www.ramoy.fr