**DEPARTEMENT de l'Ardèche**

**Syndicat Ouvèze Vive**

**DIAGNOSTIC DES RÉSEAUX D'ASSAINISSEMENT DES EAUX USÉES**

***COMMUNE DE FLAVIAC***

PHASE 1 | PHASE 2 | PHASE 3 | PHASE 4

## *Plan de synthèse des visites nocturnes*

Légende

- Gravitaire et séparatif EU
- Gravitaire et Pseudo-séparatif
- Gravitaire et séparatif EP
- Gravitaire et unitaire
- Refoulement (sous pression)
- Regard de visite
- Station d'épuration
- Poste de relevage
- Déversoir d'orage

Résultats des visites nocturnes

0,1 Débit nocturne : eaux claires parasites ( l/s )

Sensibilité des réseaux aux intrusions d'ECP

Faible ( <2 m³/h/km )
Moyenne ( 2 - 5,5 m³/h/km )
Forte ( >5,5 m³/h/km )

Source : fonds de carte IGN

| DATE | RAPPORT | INDICE - VERSION | MODIFIE PAR | VERIFIE PAR |
|---|---|---|---|---|
| 25/03/2013 | Diagnostic | A | Vincent MANDON | Maxime Roche |

Cereg Ingénierie — Réalités Environnement

N° 12069

0 40 m

Echelle : 1 / 2 000

**EU**
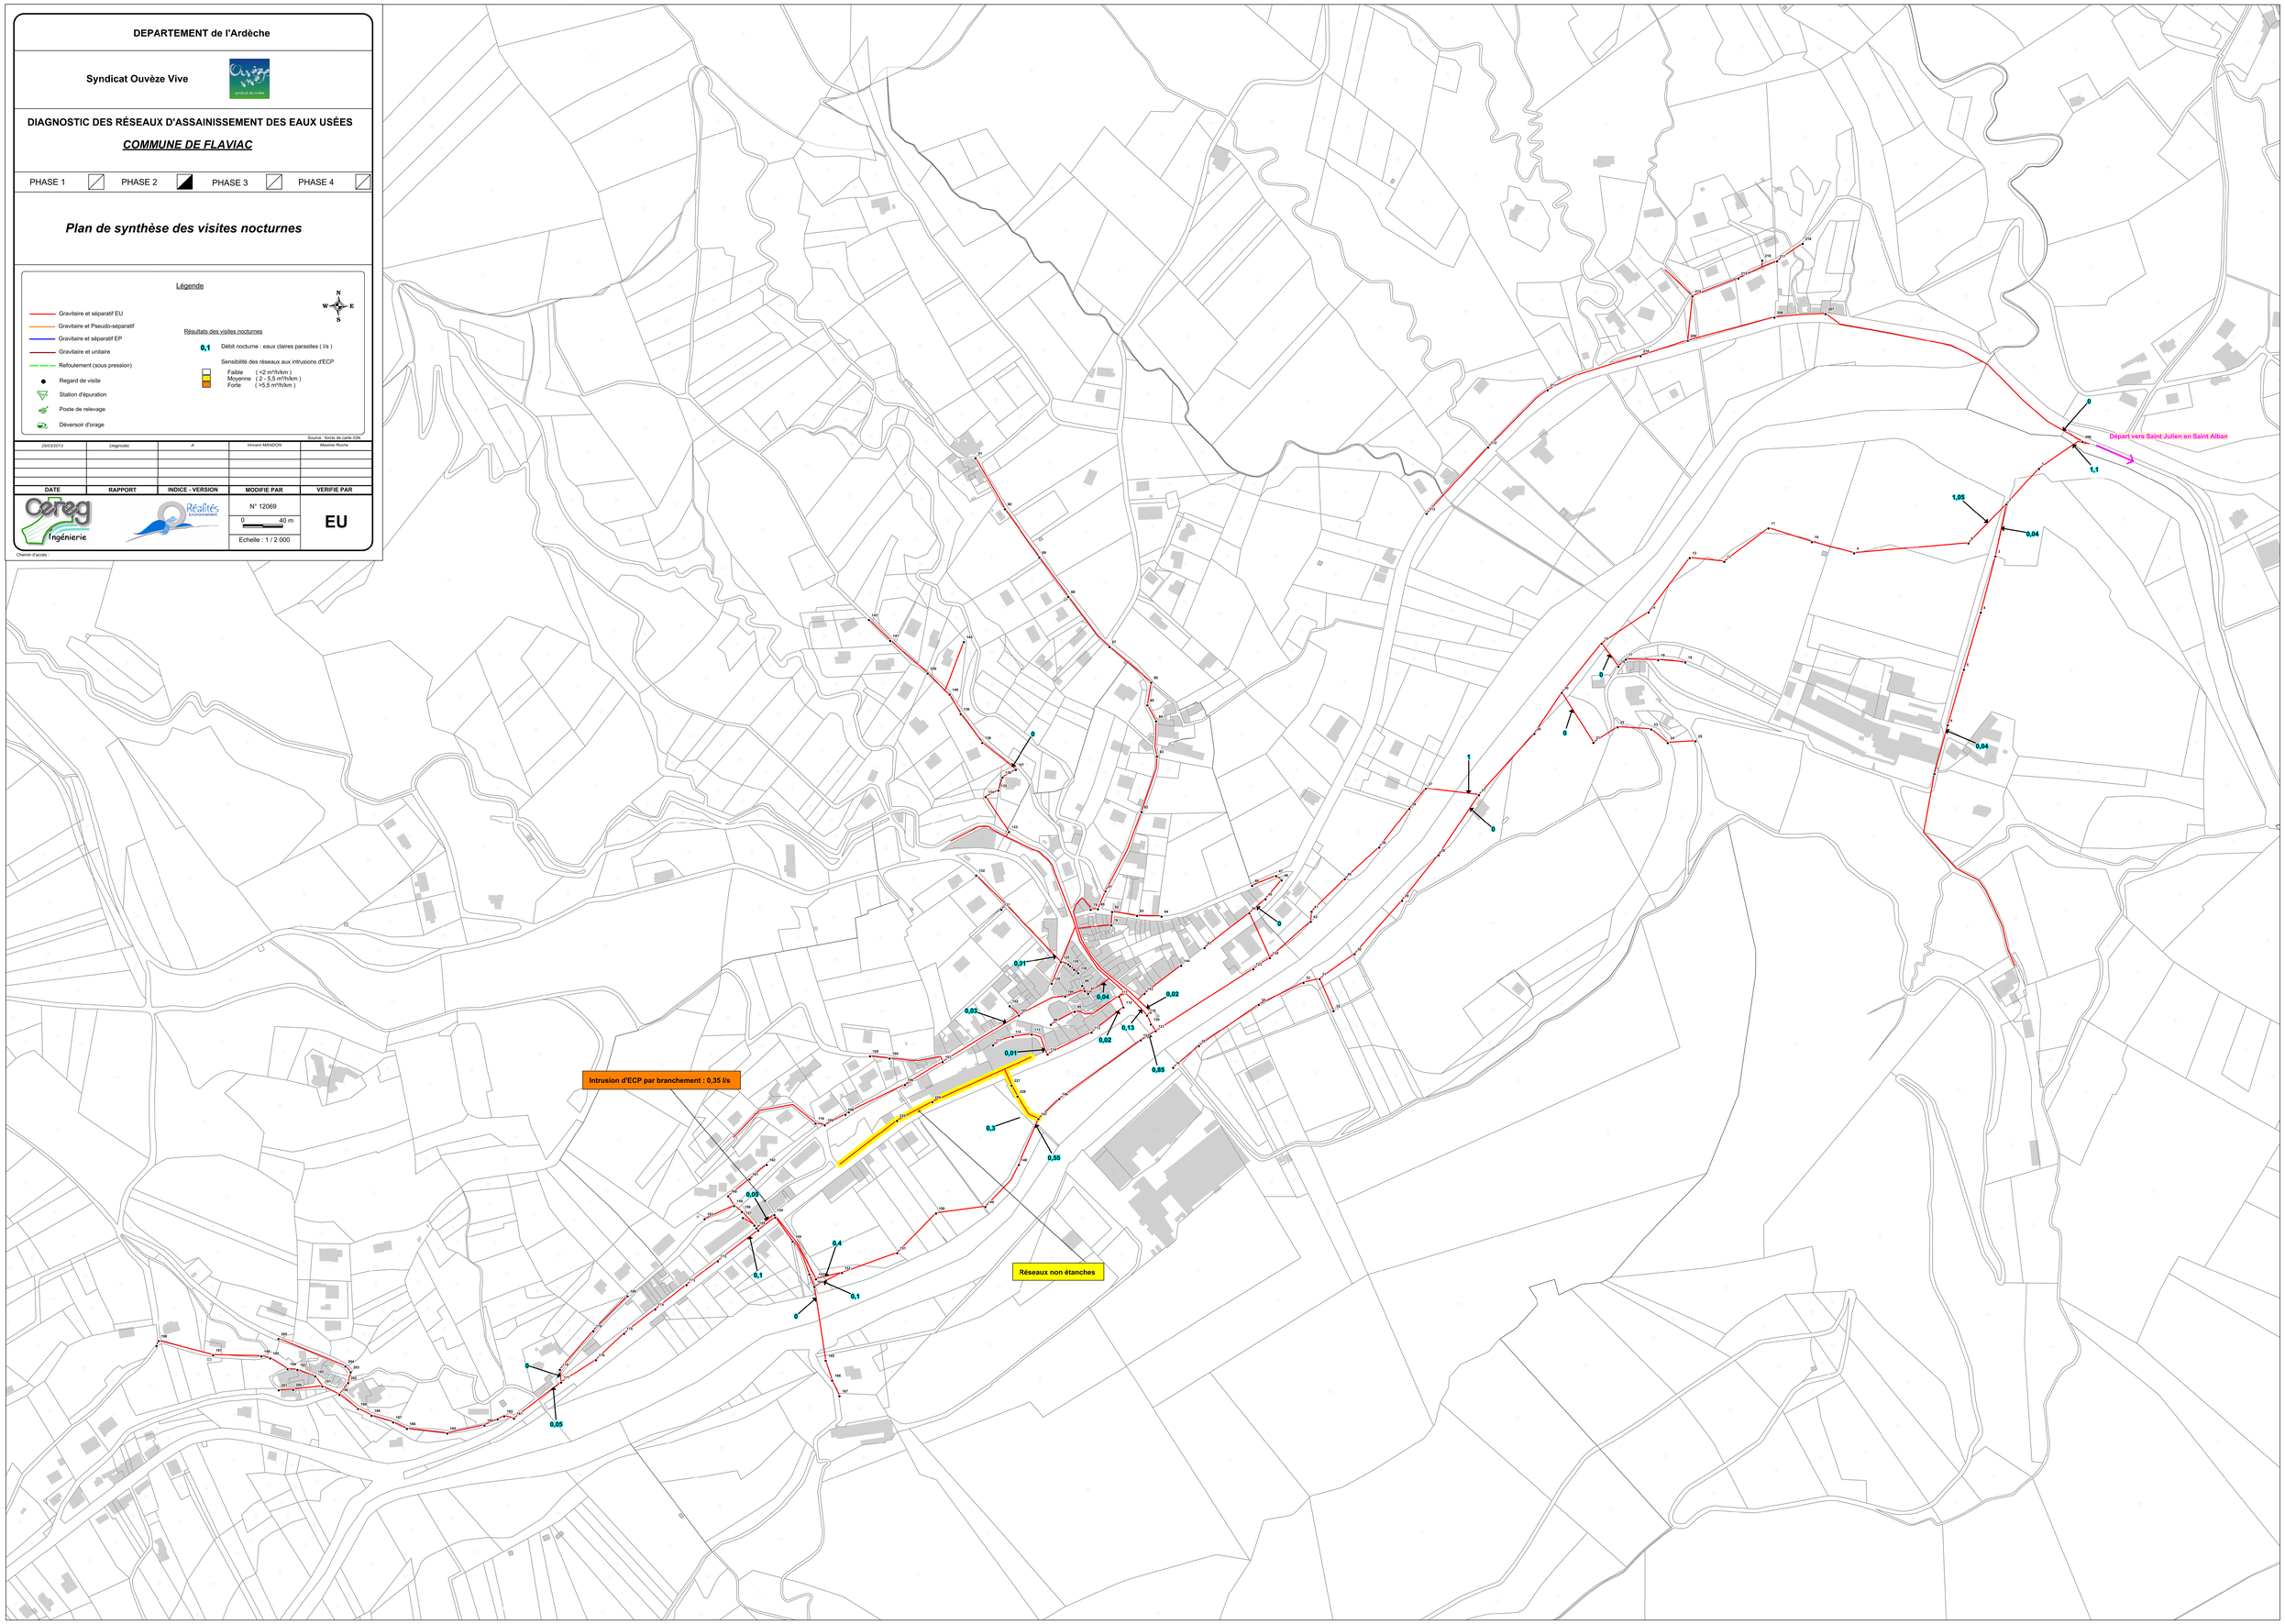
Chemin d'accès :