


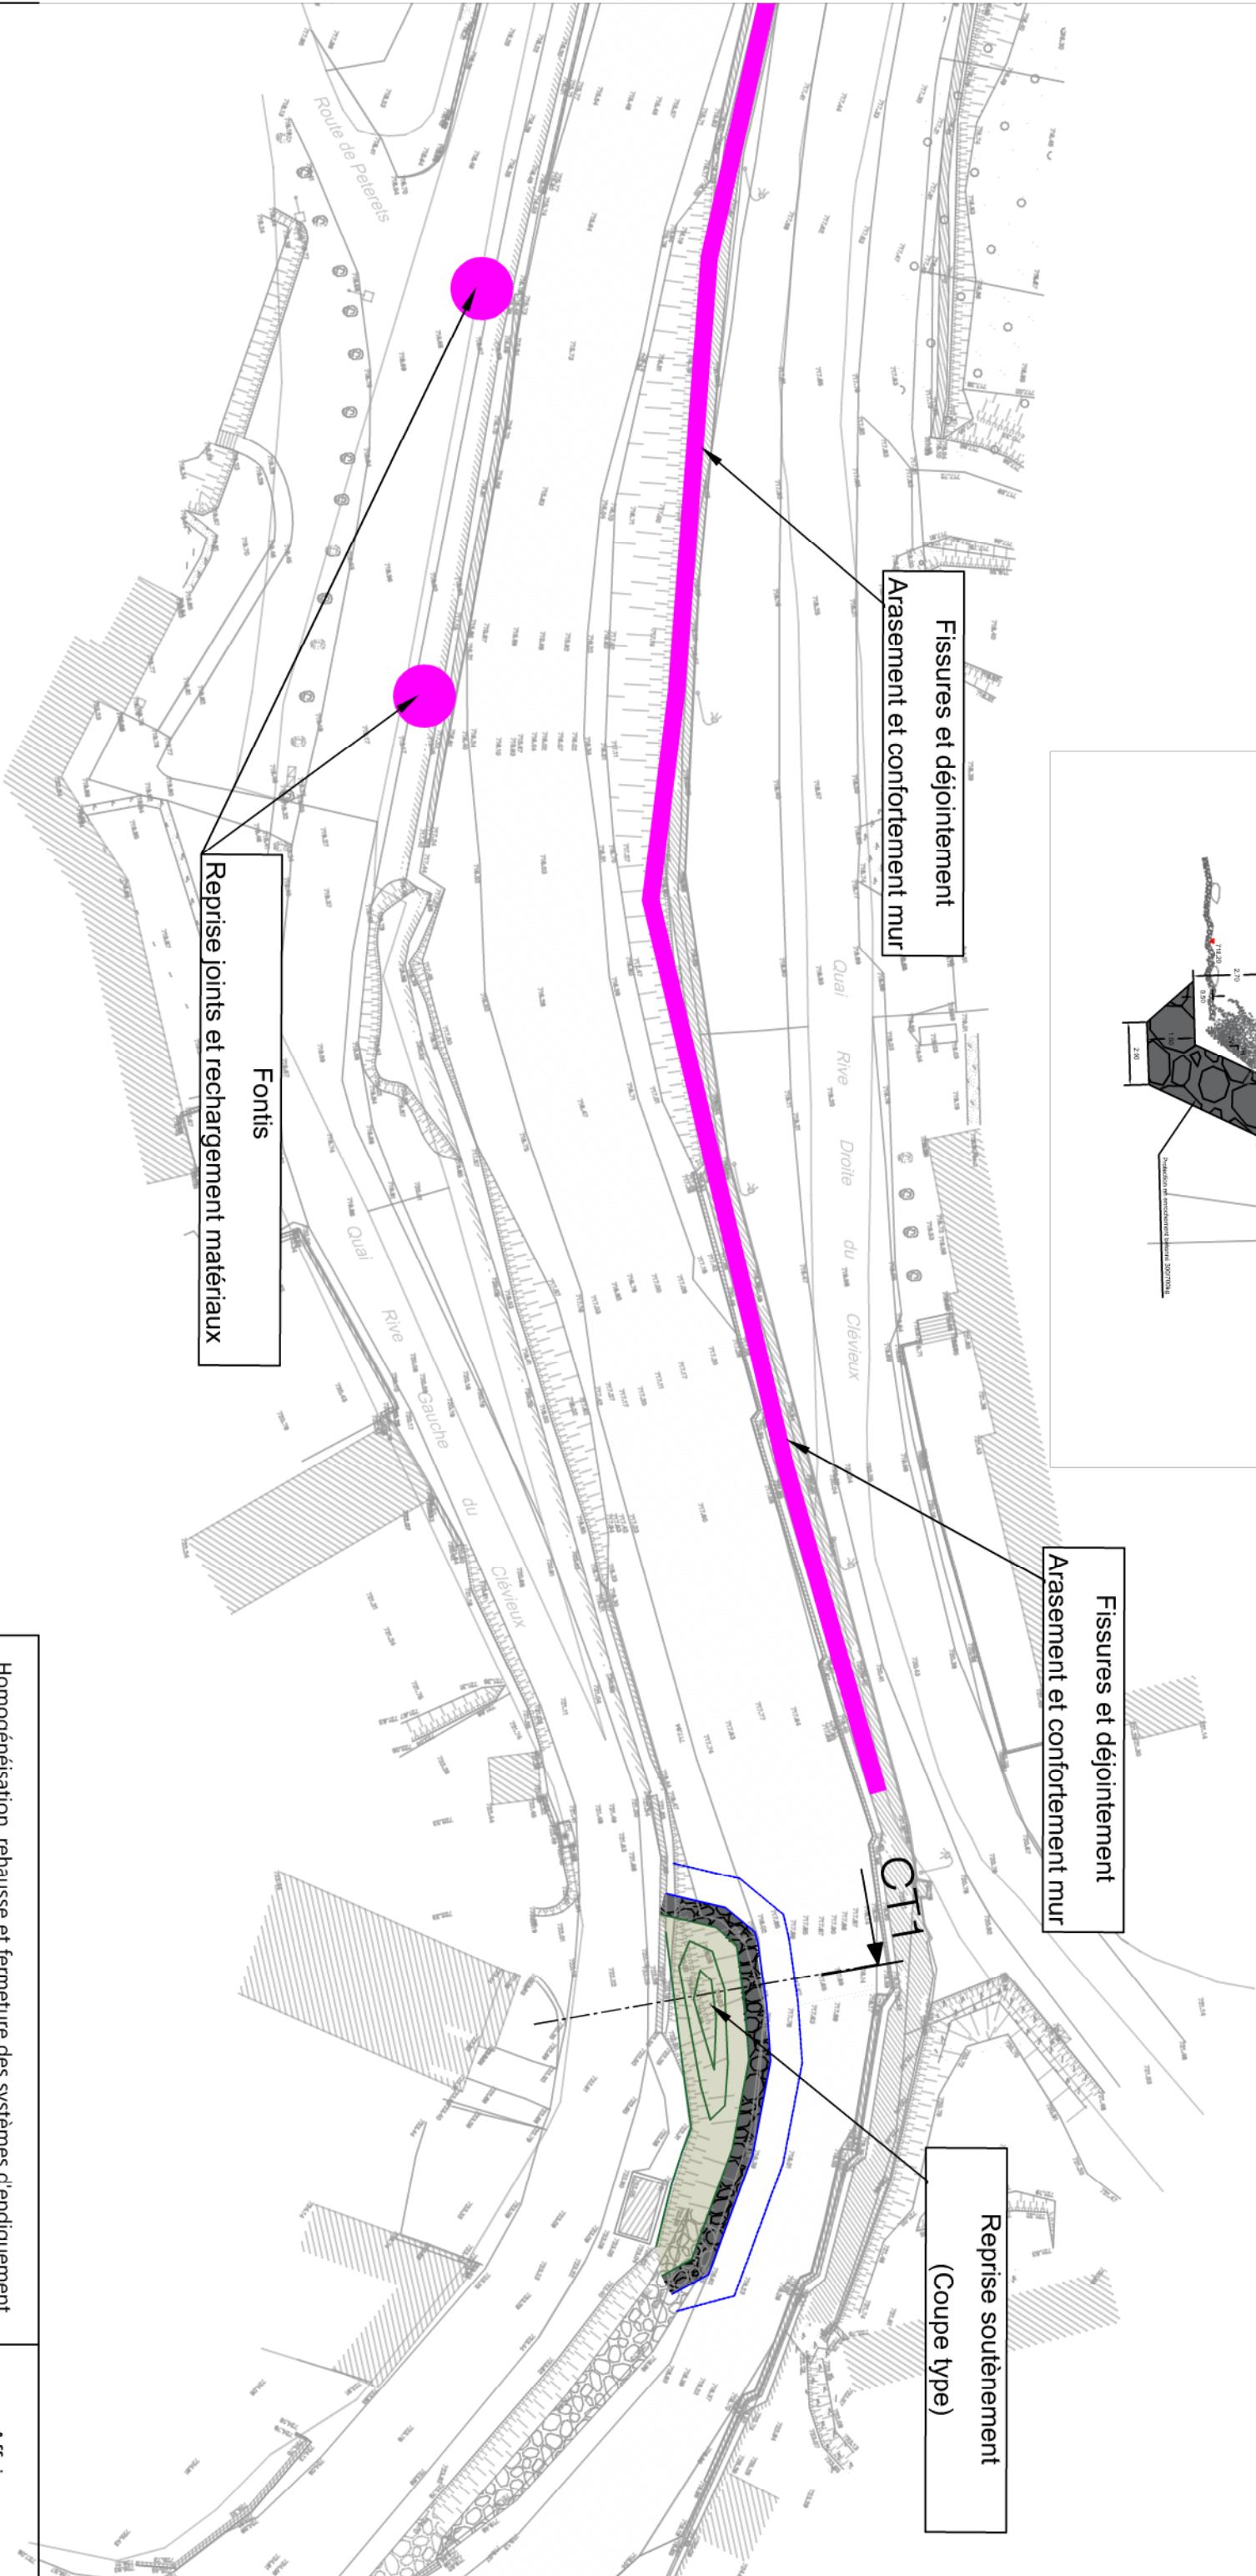


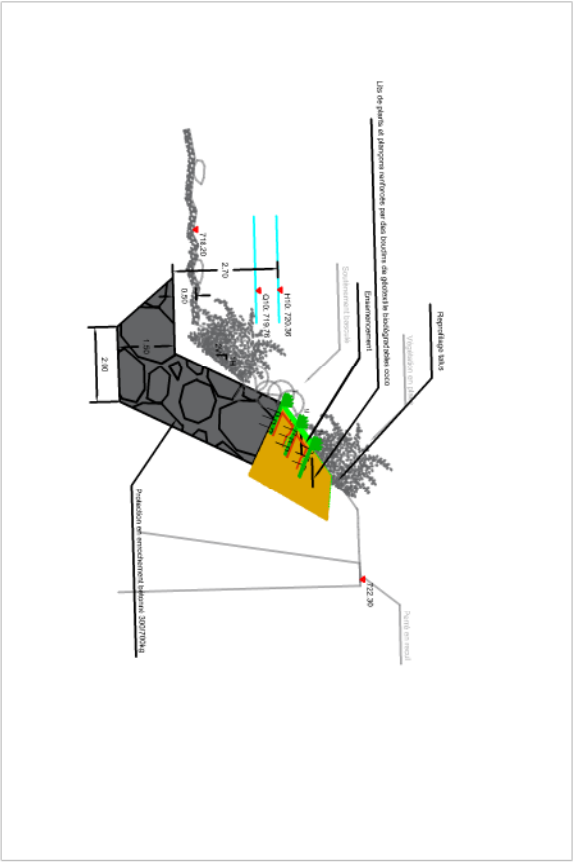



Homogénéisation, rehausse et fermeture des systèmes d'endiguement Samoëns centre.					Affaire:
Confortement des digues du Clévieux Vue en plan 1/8					WANJ011BTF
Indice	Date	Etabli	Vérifié	Echelle	
0	31-03-2020	SK	CL	1/400	

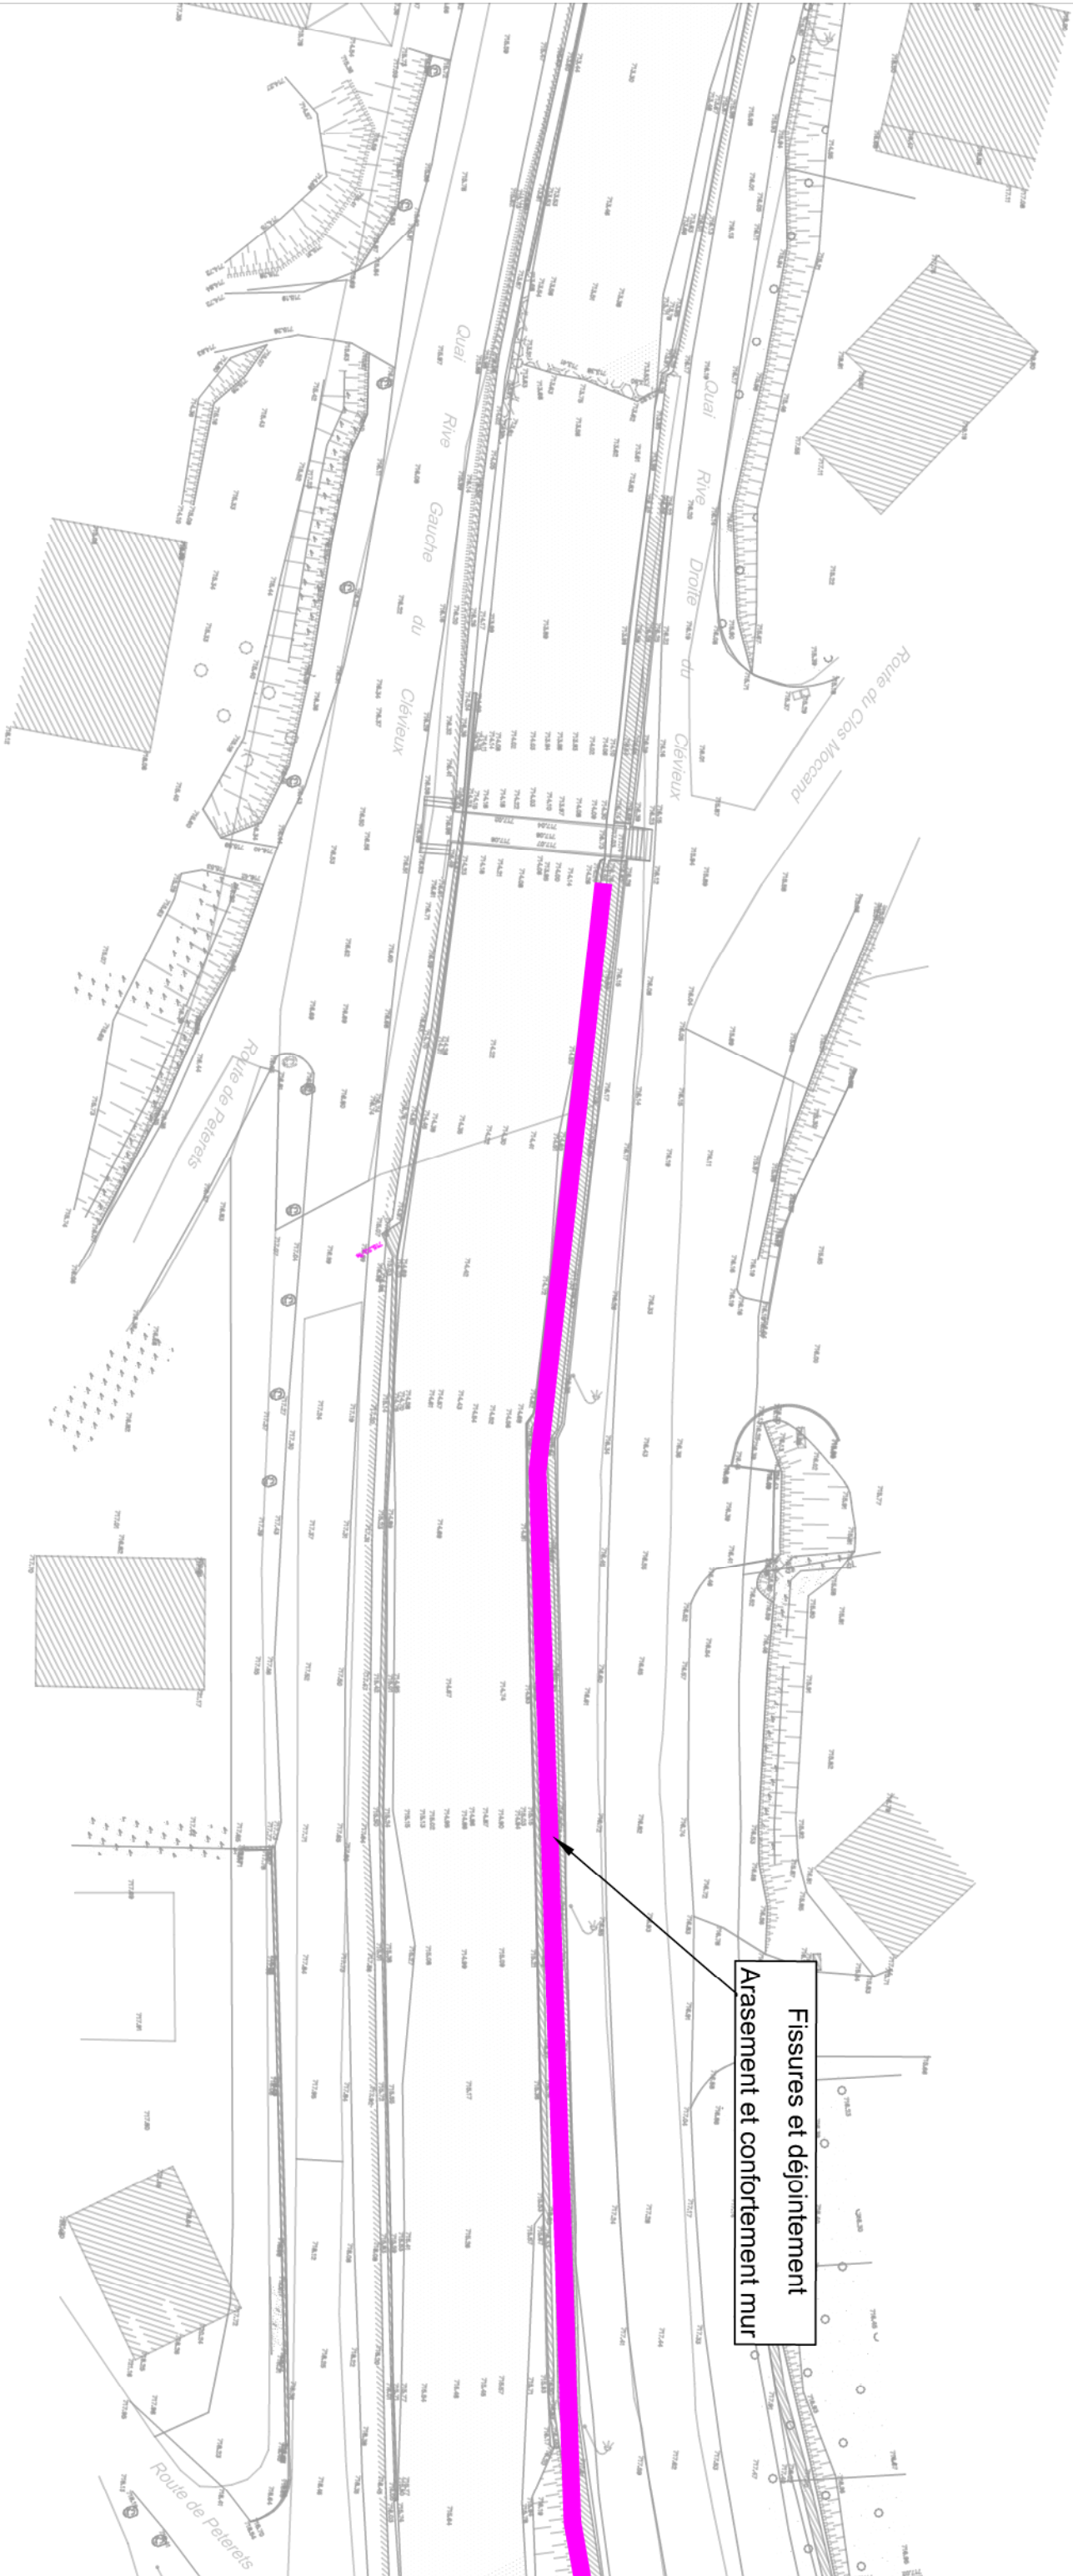

Homogénéisation, rehausse et fermeture des systèmes d'endiguement Samoëns centre.					Affaire:
Confortement des digues du Clévioux Vue en plan 2/8					WANJ011BTF
Indice	Date	Etabli	Vérifié	Echelle	
0	31-03-2020	SK	CL	1/400	

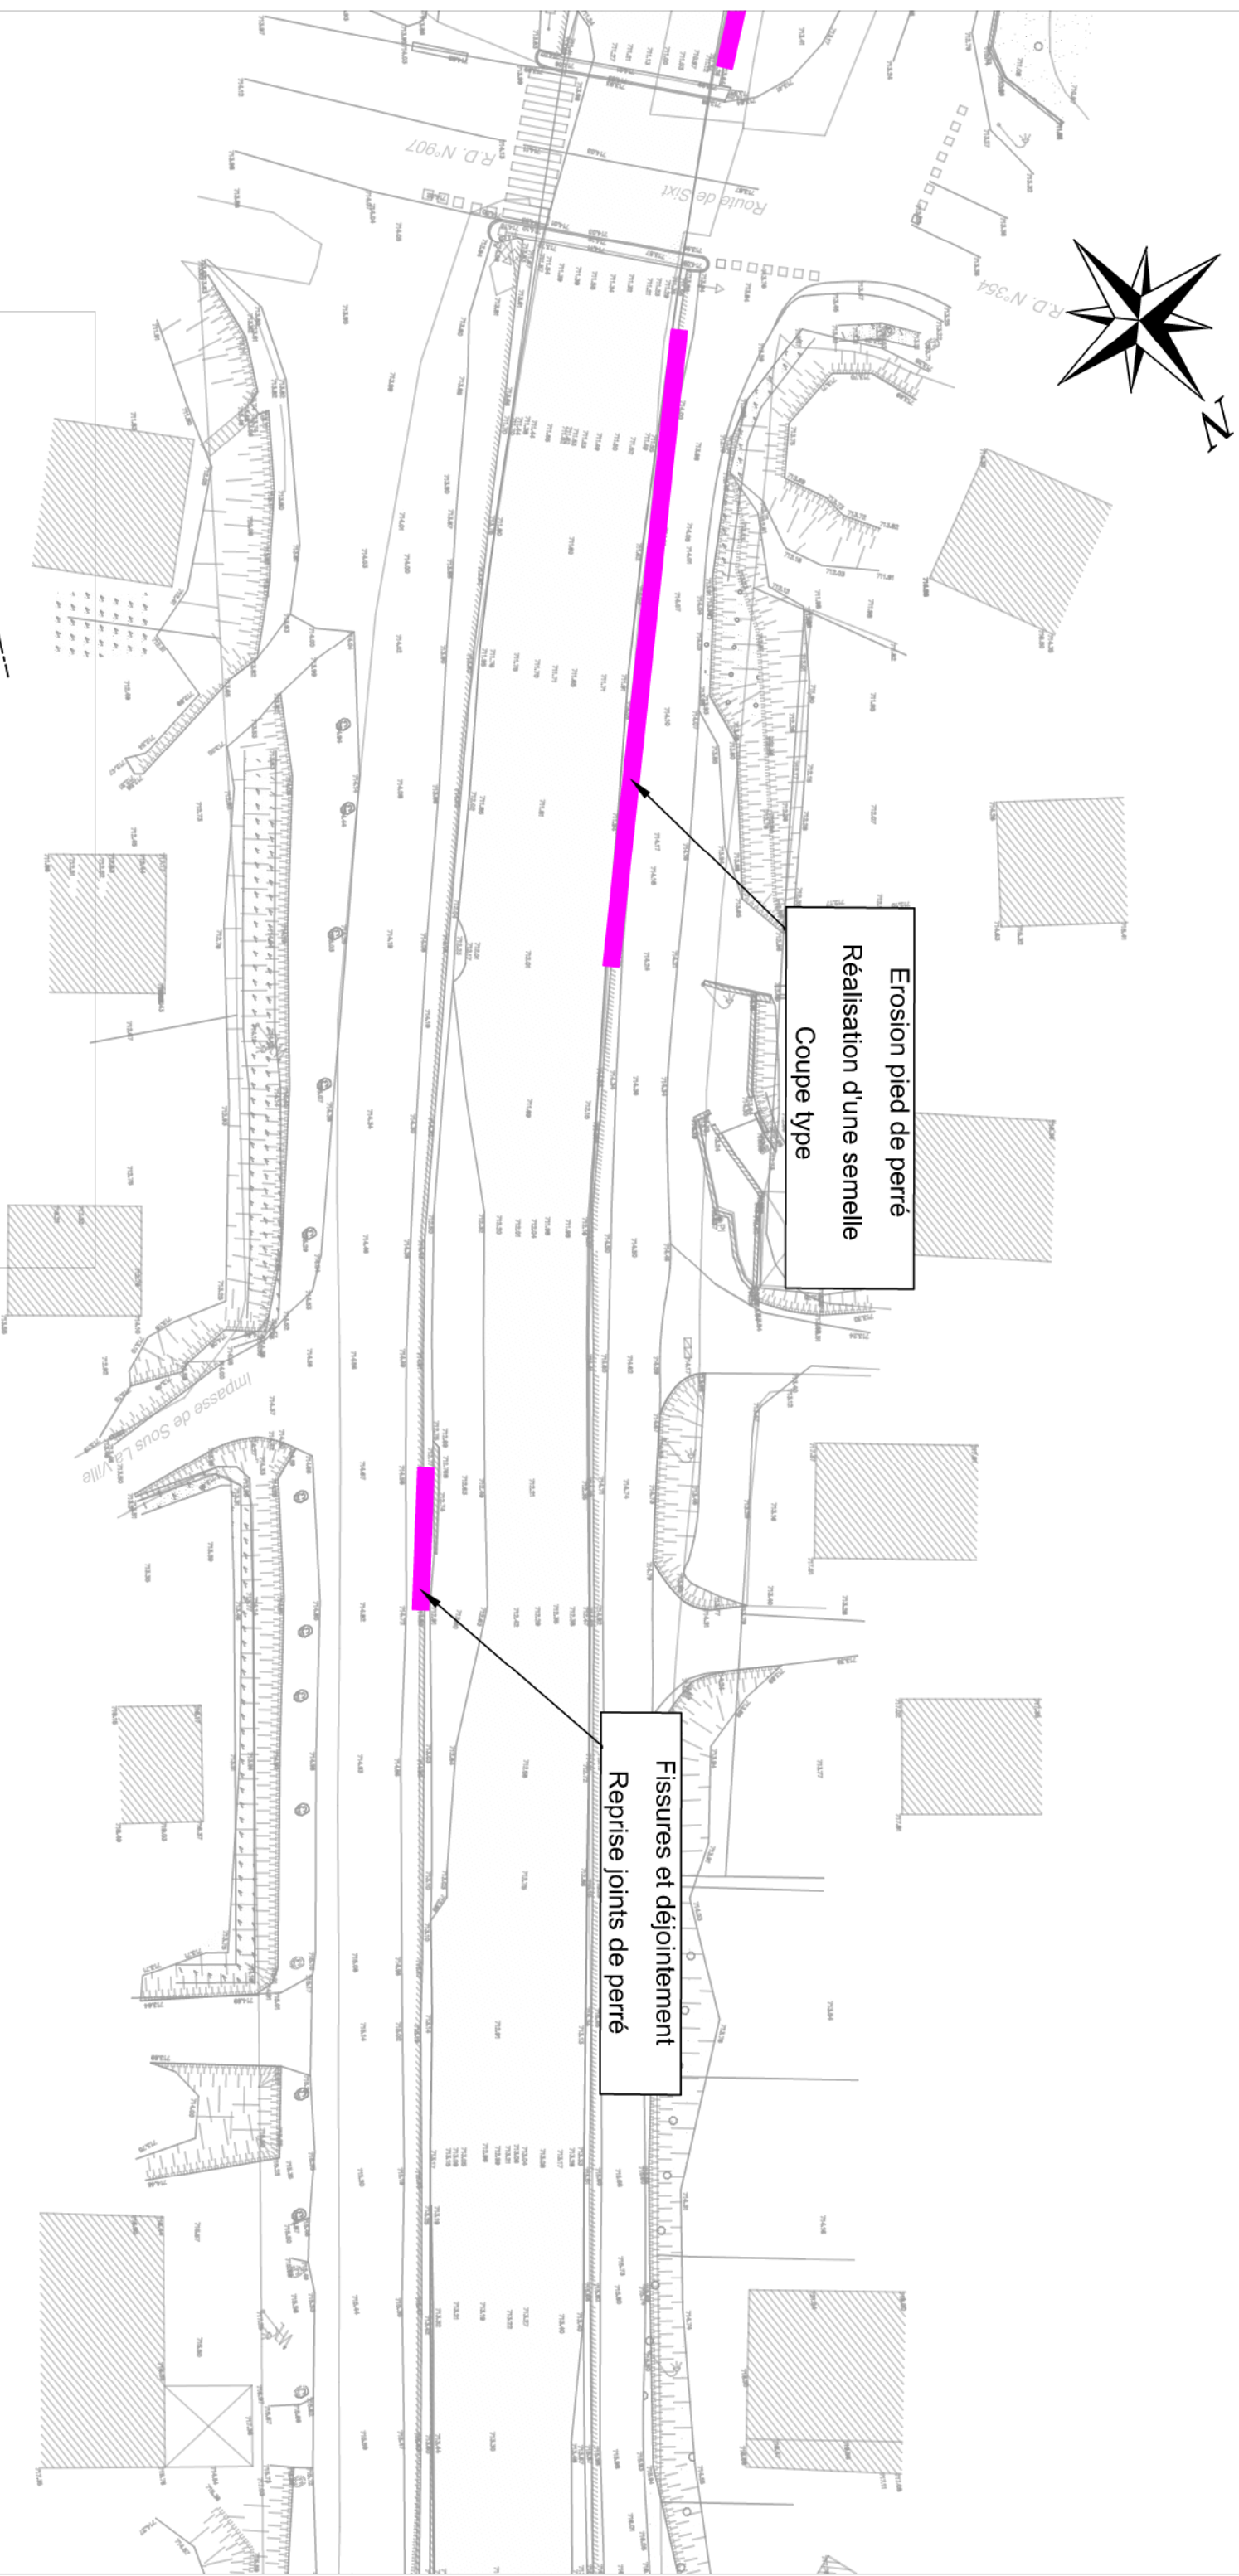

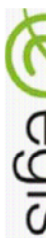Homogénéisation, rehausse et fermeture des systèmes d'endiguement Samoëns centre.					Affaire:
Conformement des digues du Clévieux Vue en plan 3/8					WANJ011BTF
Indice	Date	Etabli	Vérifié	Echelle	
0	31-03-2020	SK	CL	1/400	

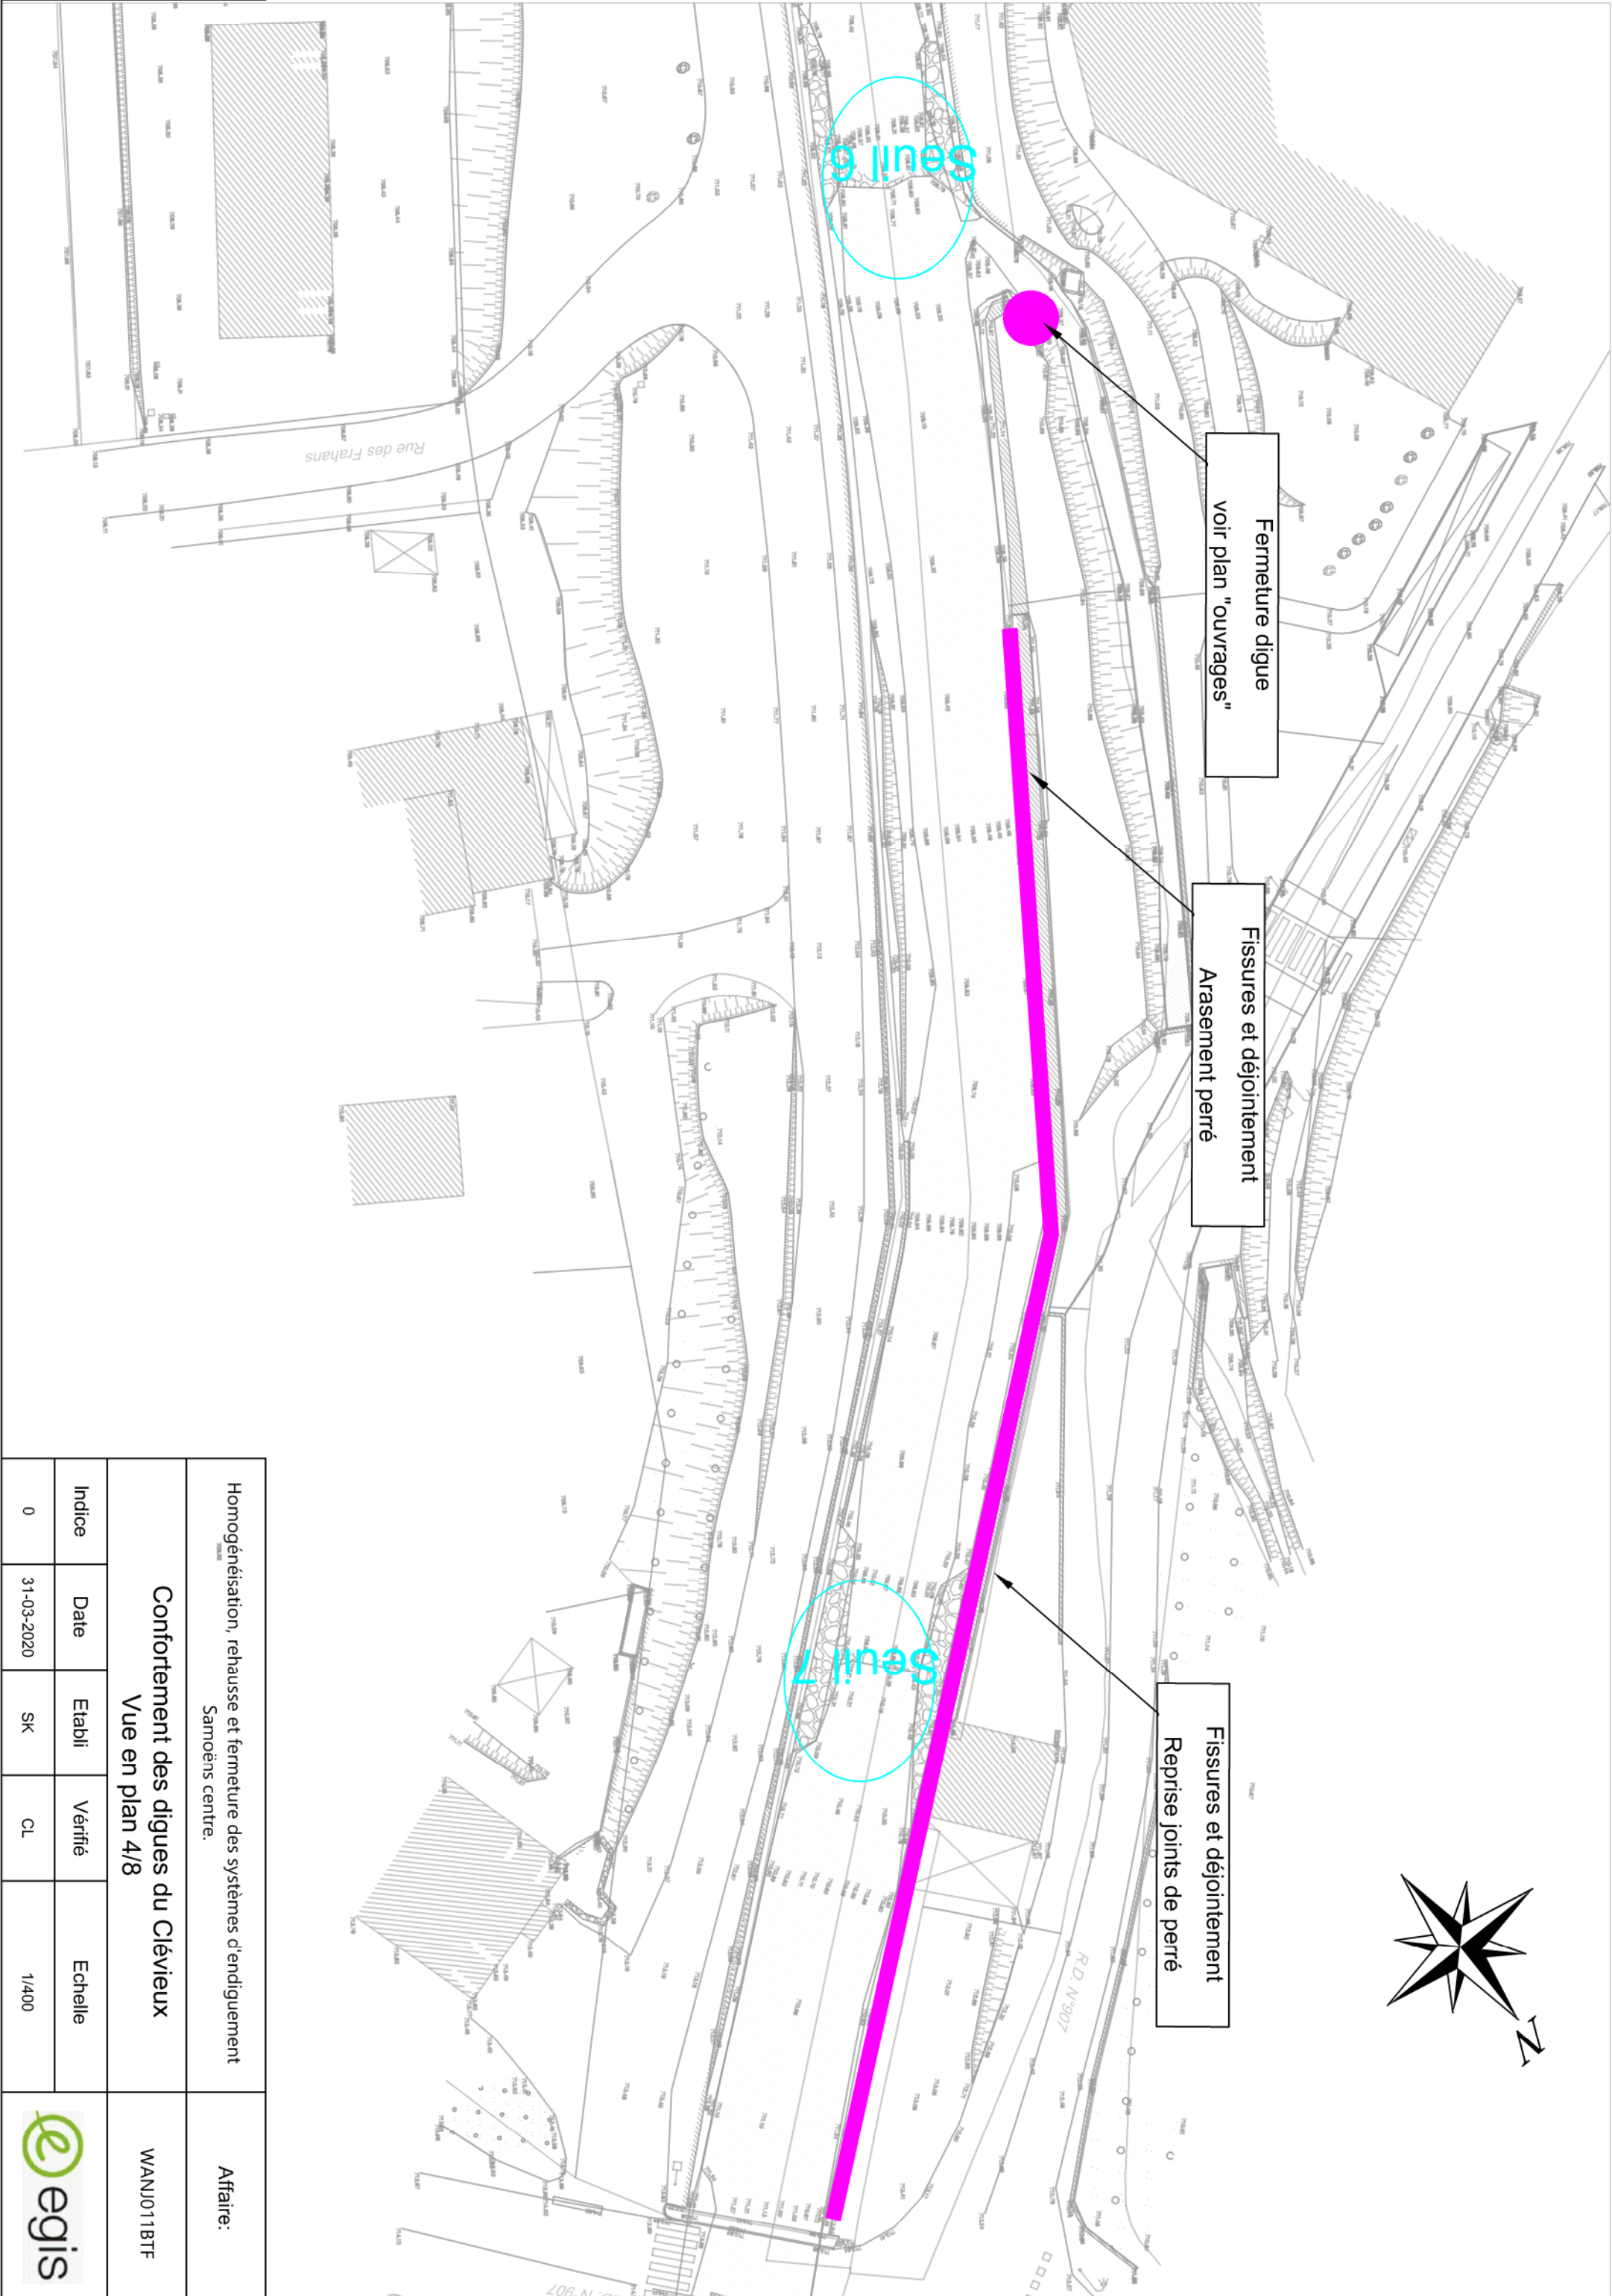


Homogénéisation, rehausse et fermeture des systèmes d'endiguement Samoëns centre.					Affaire:	
Confortement des digues du Clévieux Vue en plan 4/8					WANJ011BTF	
Indice	Date	Etabli	Vérifié	Echelle		
0	31-03-2020	SK	CL	1/400		






Erosion pied de perré
Réalisation d'une semelle
Coupe type

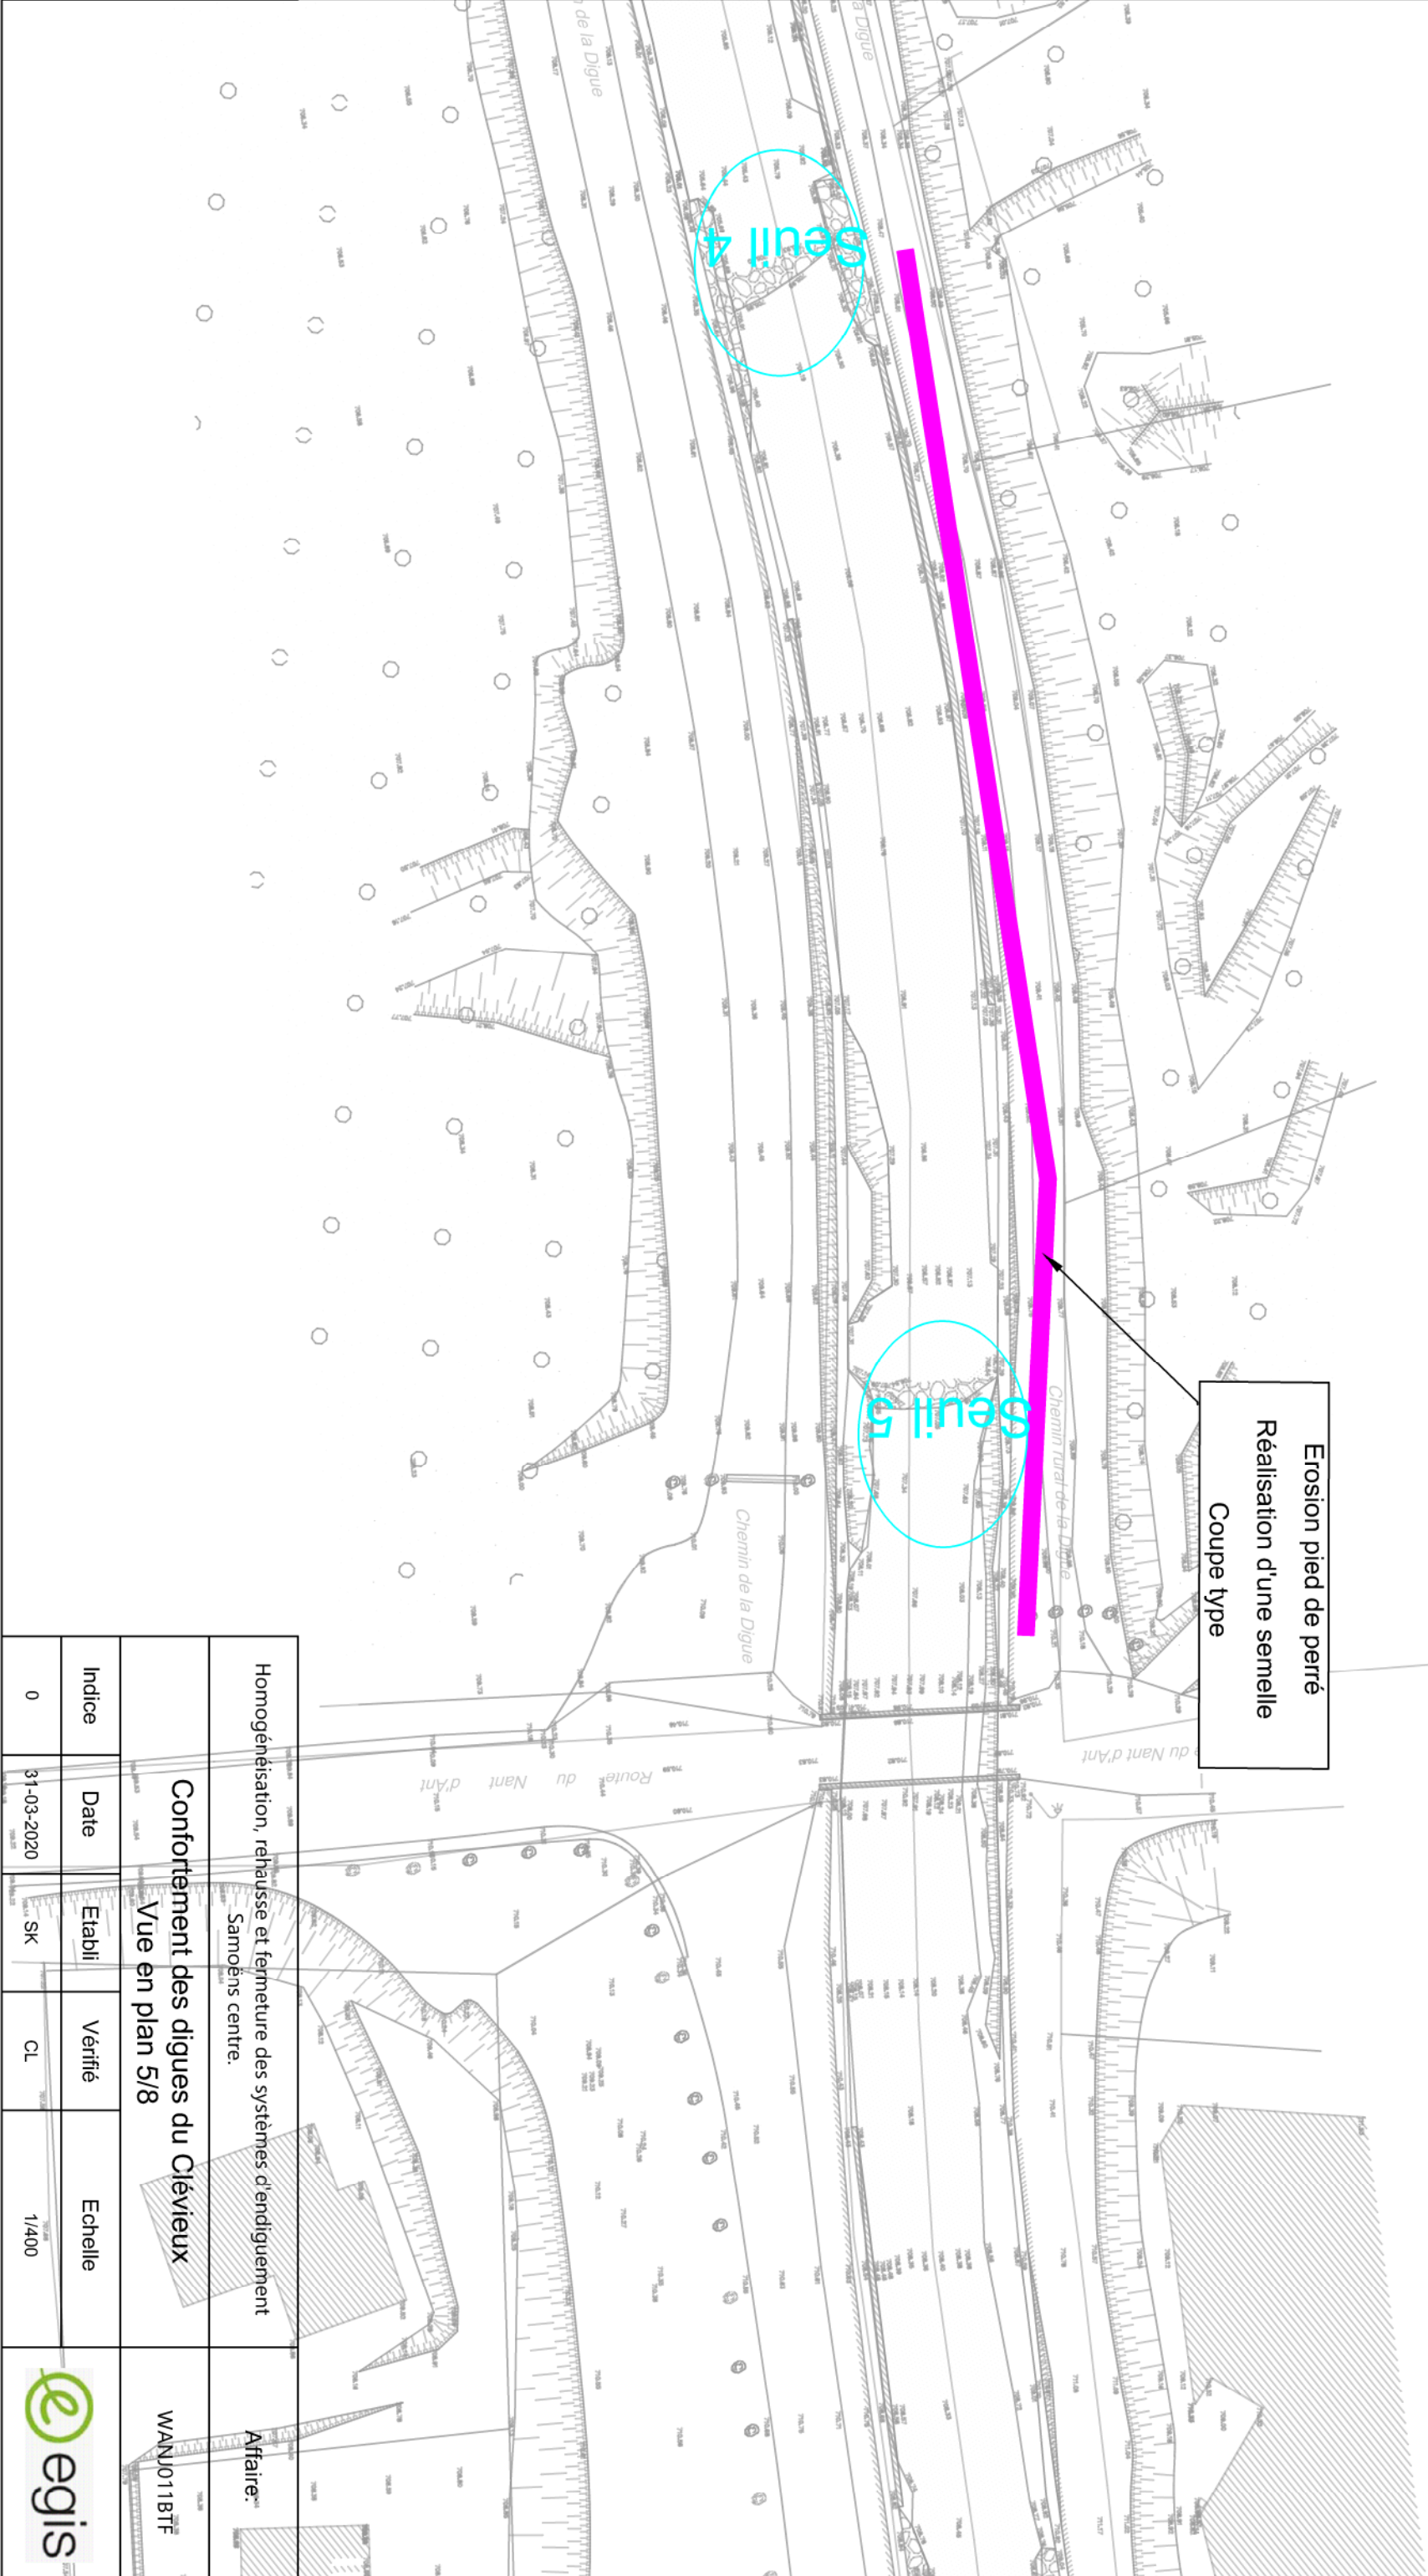


Homogénéisation, rehausse et fermeture des systèmes d'endiguement Samoëns centre.					Affaire: WANJ011BTF
Confortement des digues du Clévieux Vue en plan 5/8					
Indice	Date	Etabli	Vérifié	Echelle	
0	31-03-2020	SK	CL	1/400	

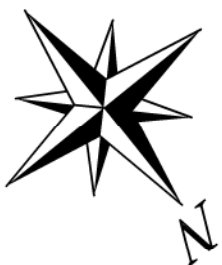


Erosion pied de perré
Réalisation d'une semelle
Coupe type

Seuil 3

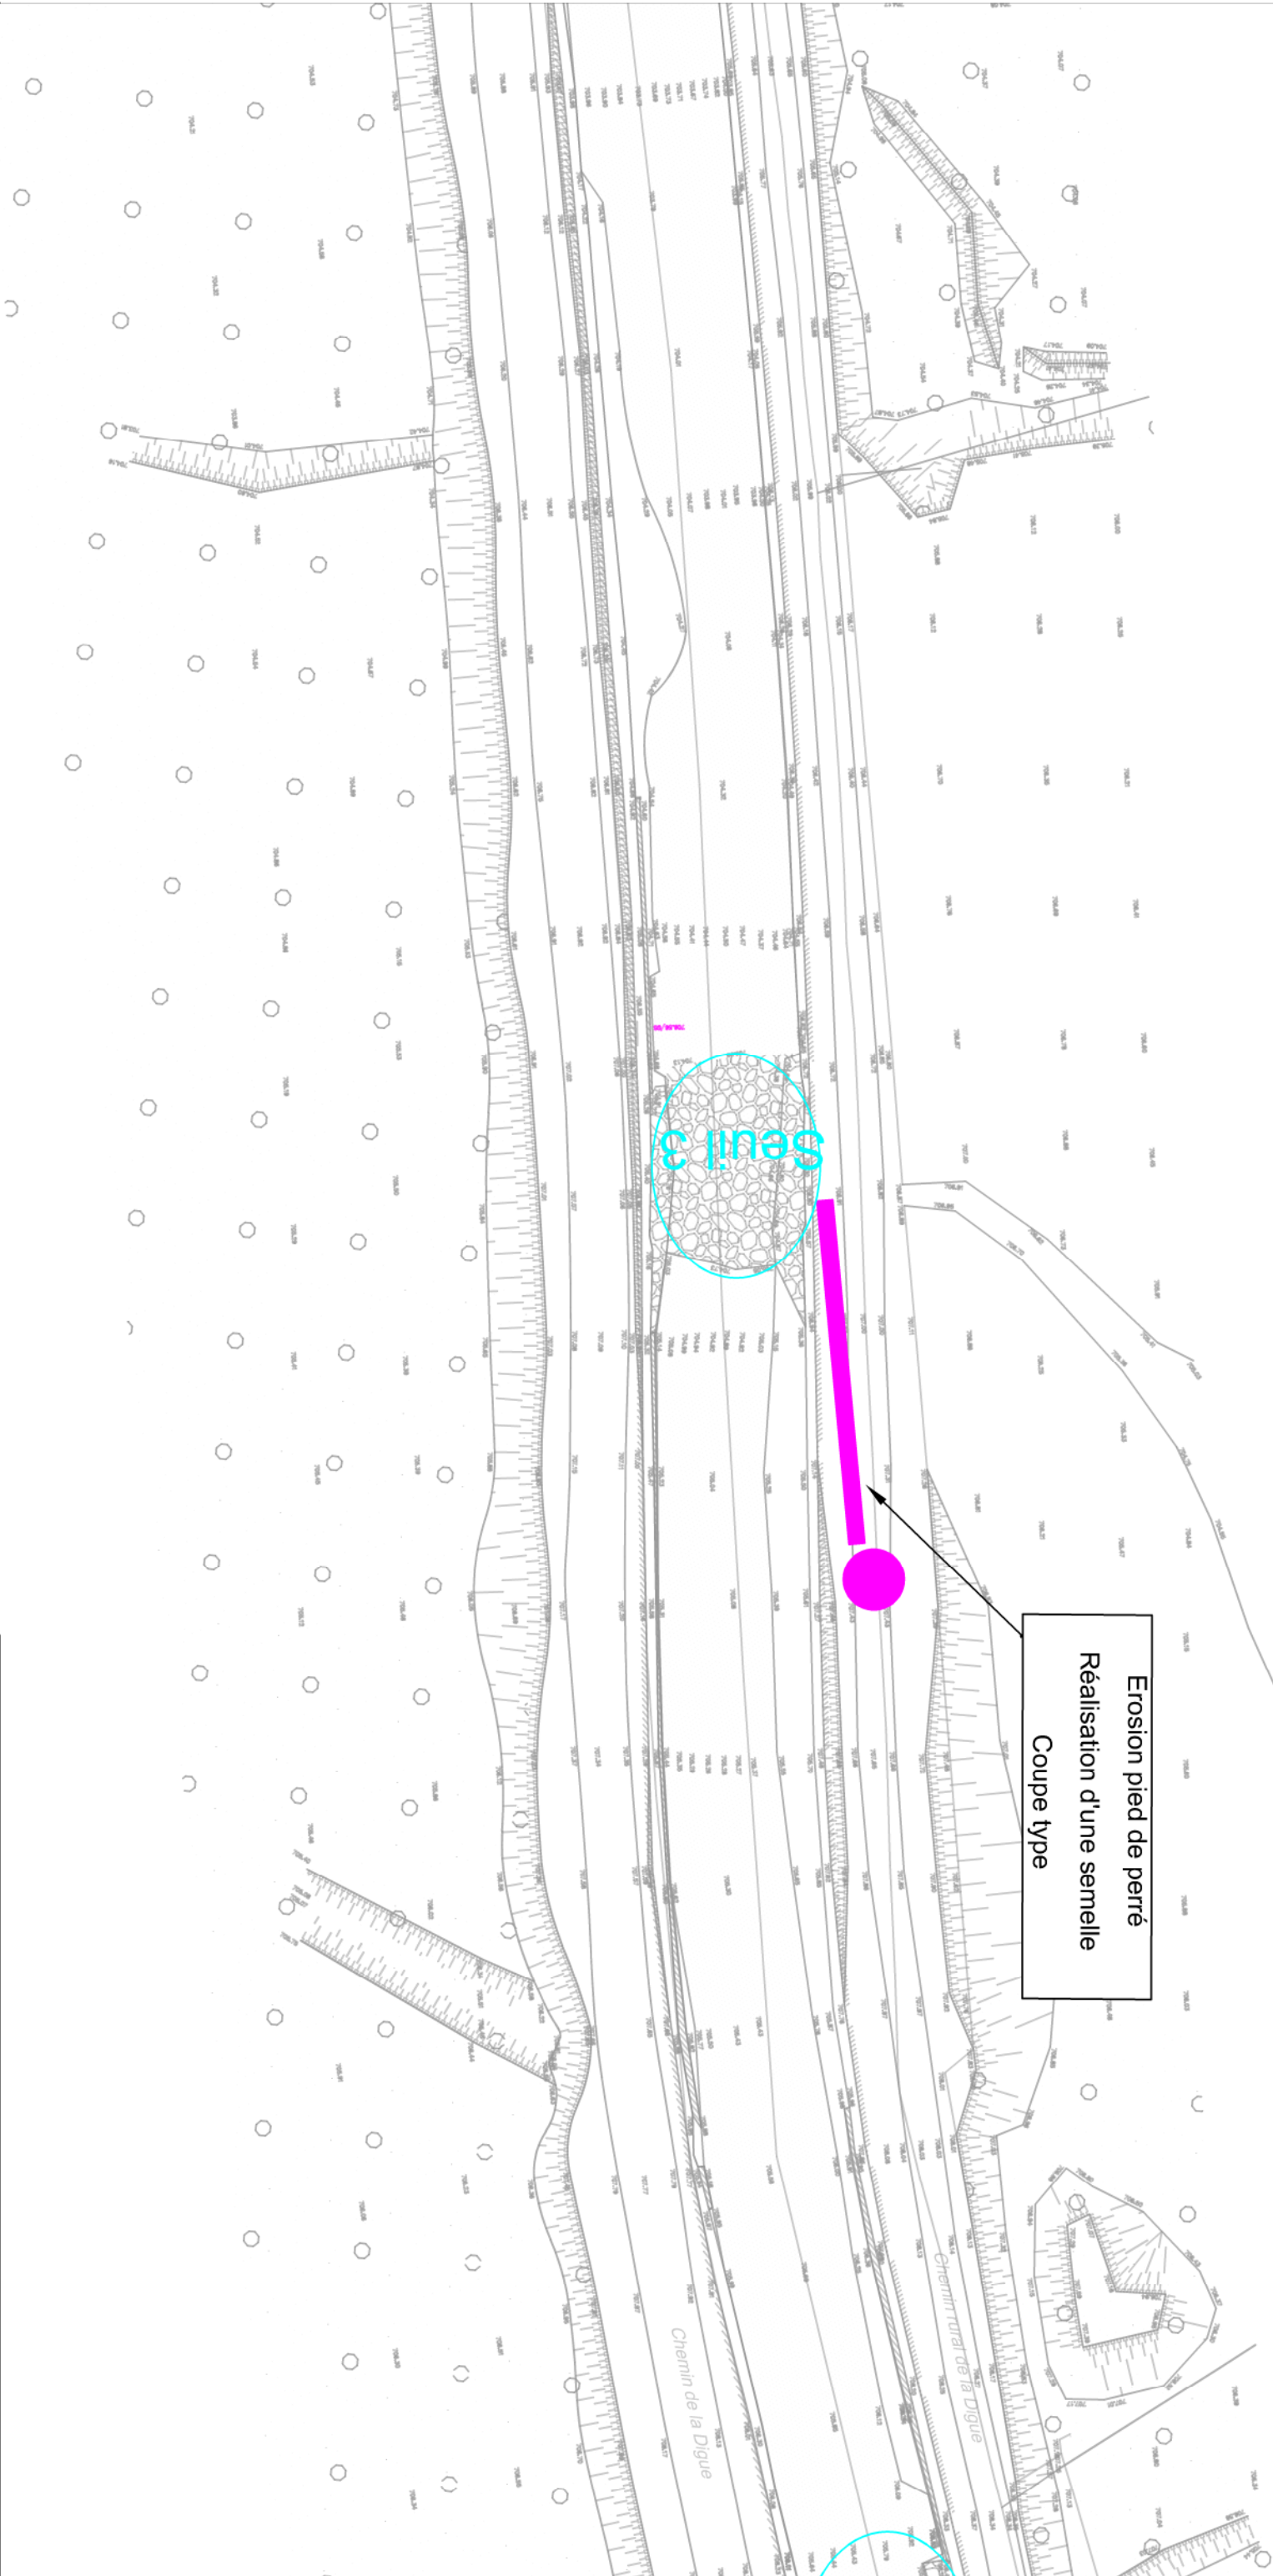


Homogénéisation, rehausse et fermeture des systèmes d'endiguement Samoëns centre.					Affaire:
Confortement des digues du Clévieux Vue en plan 6/8					WANJ011BTF
Indice	Date	Etabli	Vérifié	Echelle	
0	31-03-2020	SK	CL	1/400	



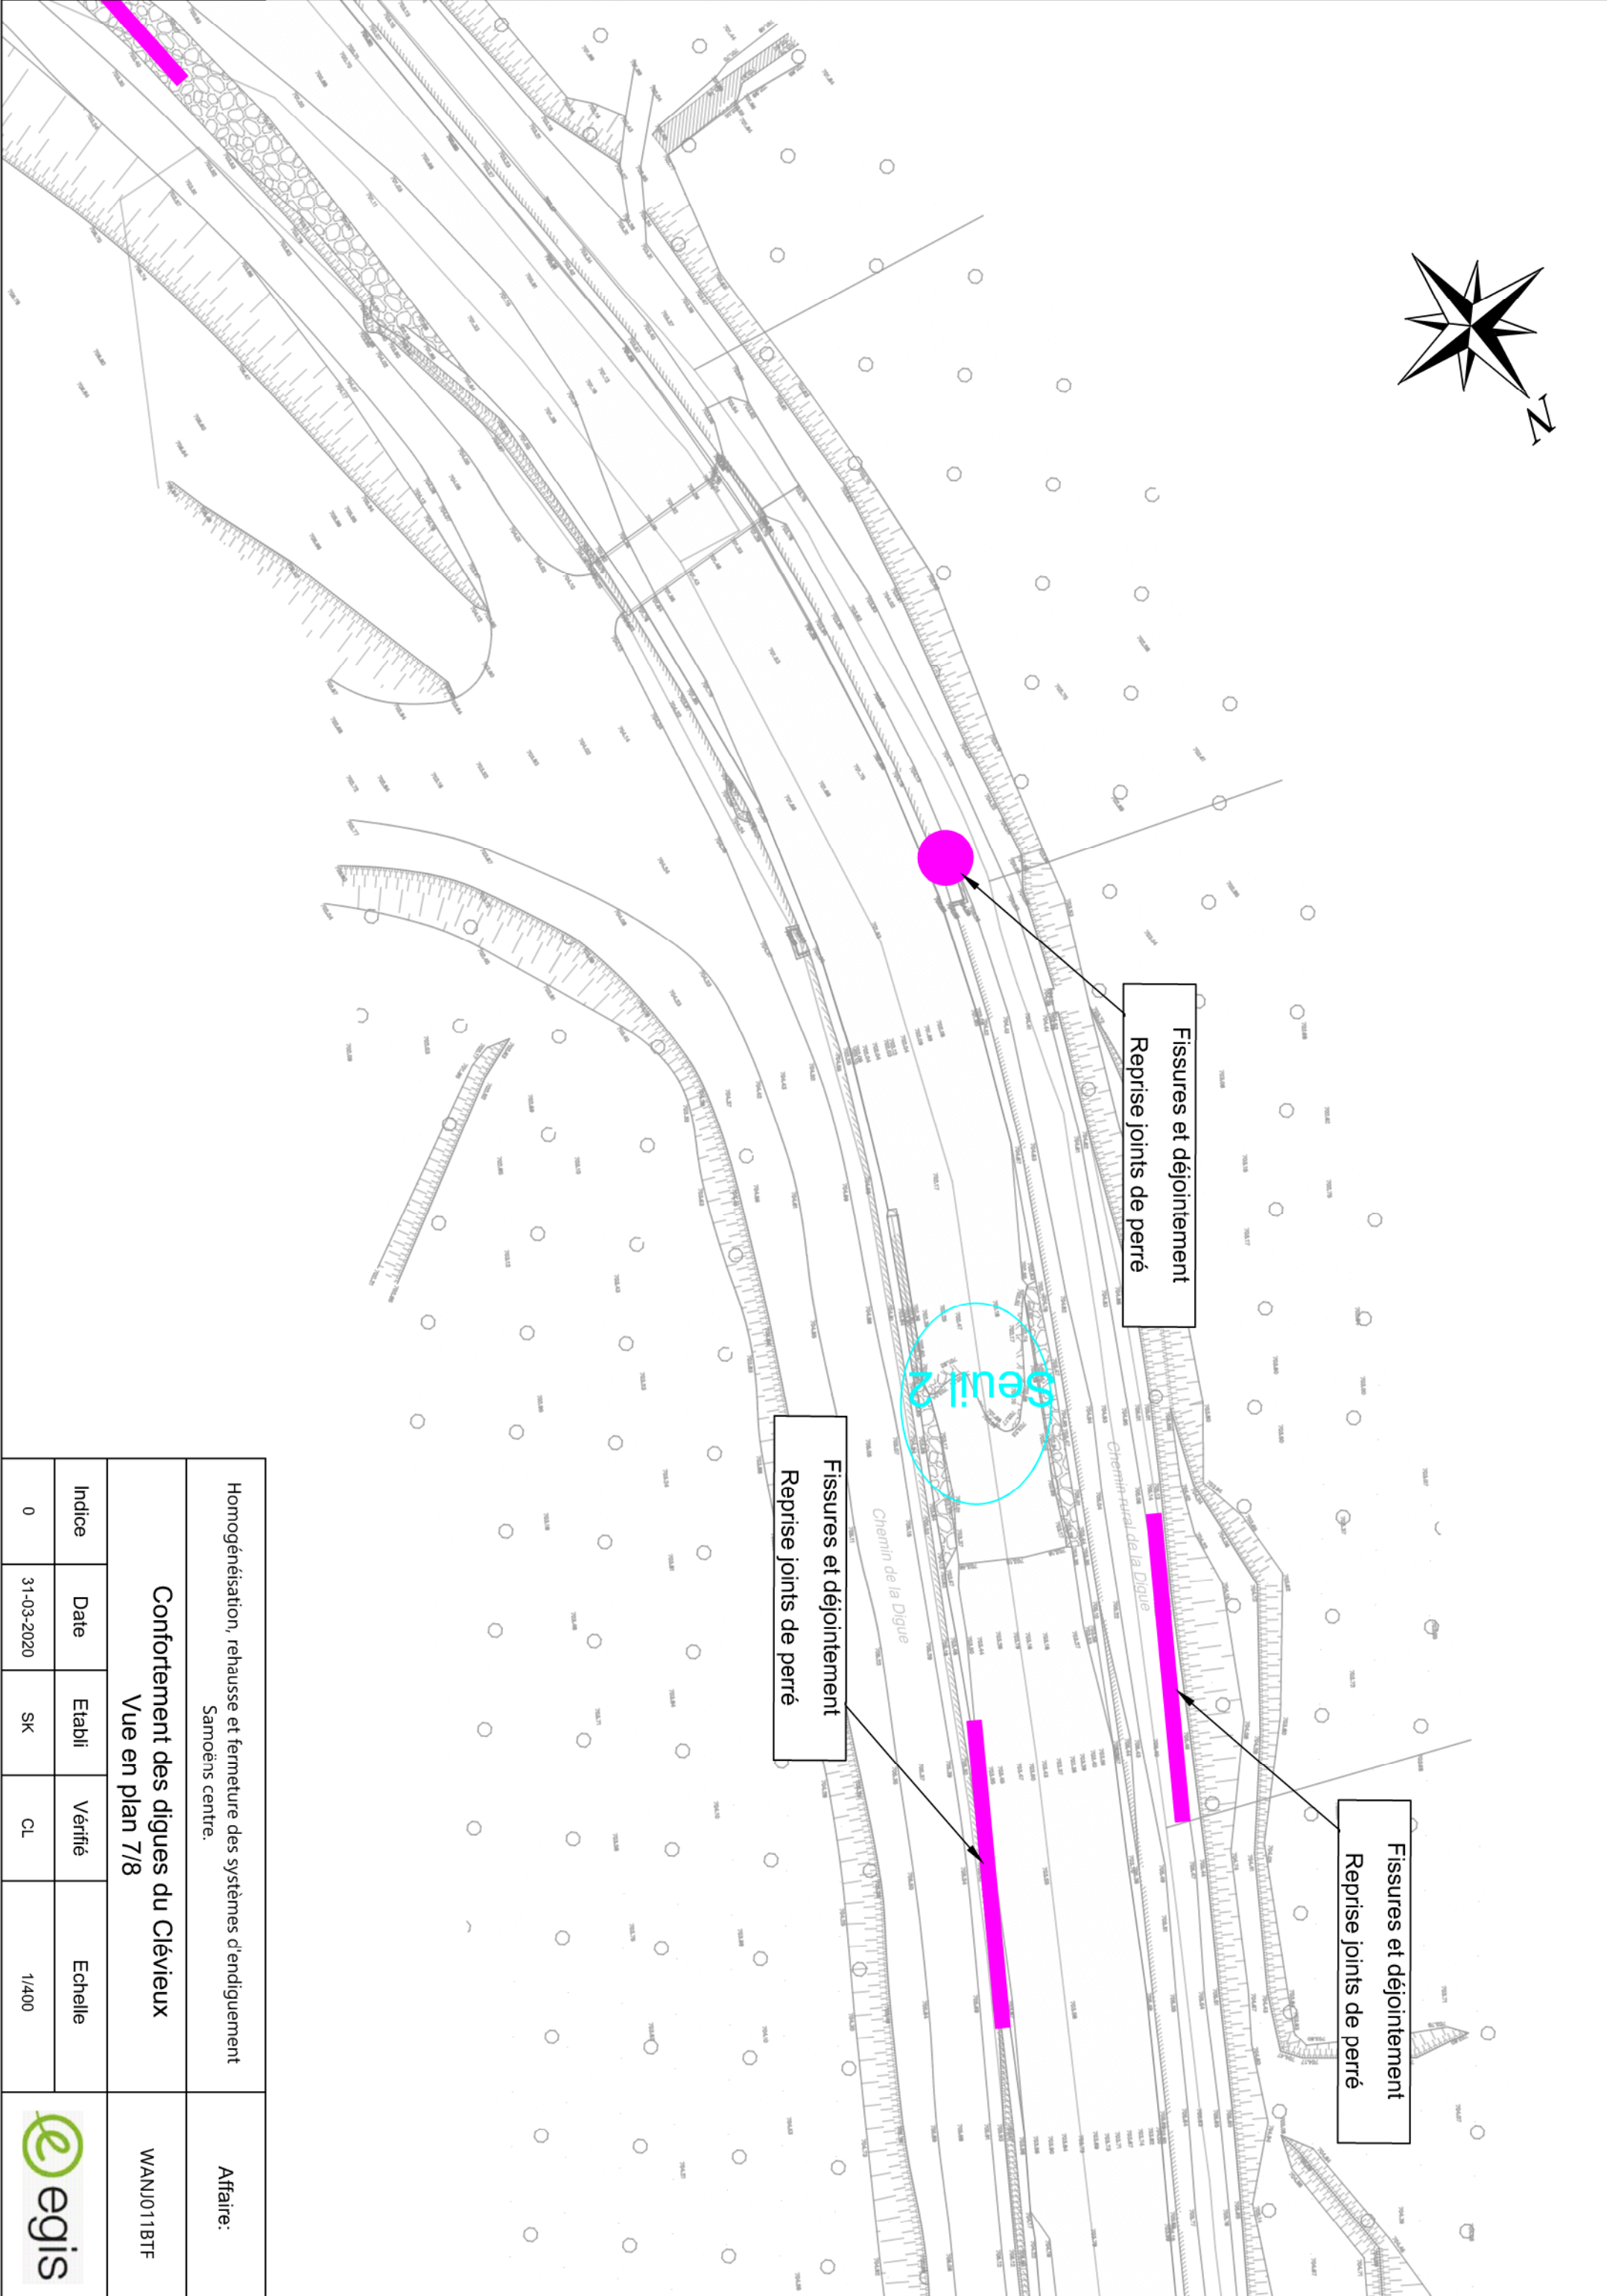

Homogénéisation, rehausse et fermeture des systèmes d'endiguement Samoëns centre.					Affaire:
Confortement des digues du Clévieux Vue en plan 7/8					WANJ011BTF
Indice	Date	Etabli	Vérifié	Echelle	
0	31-03-2020	SK	CL	1/400	




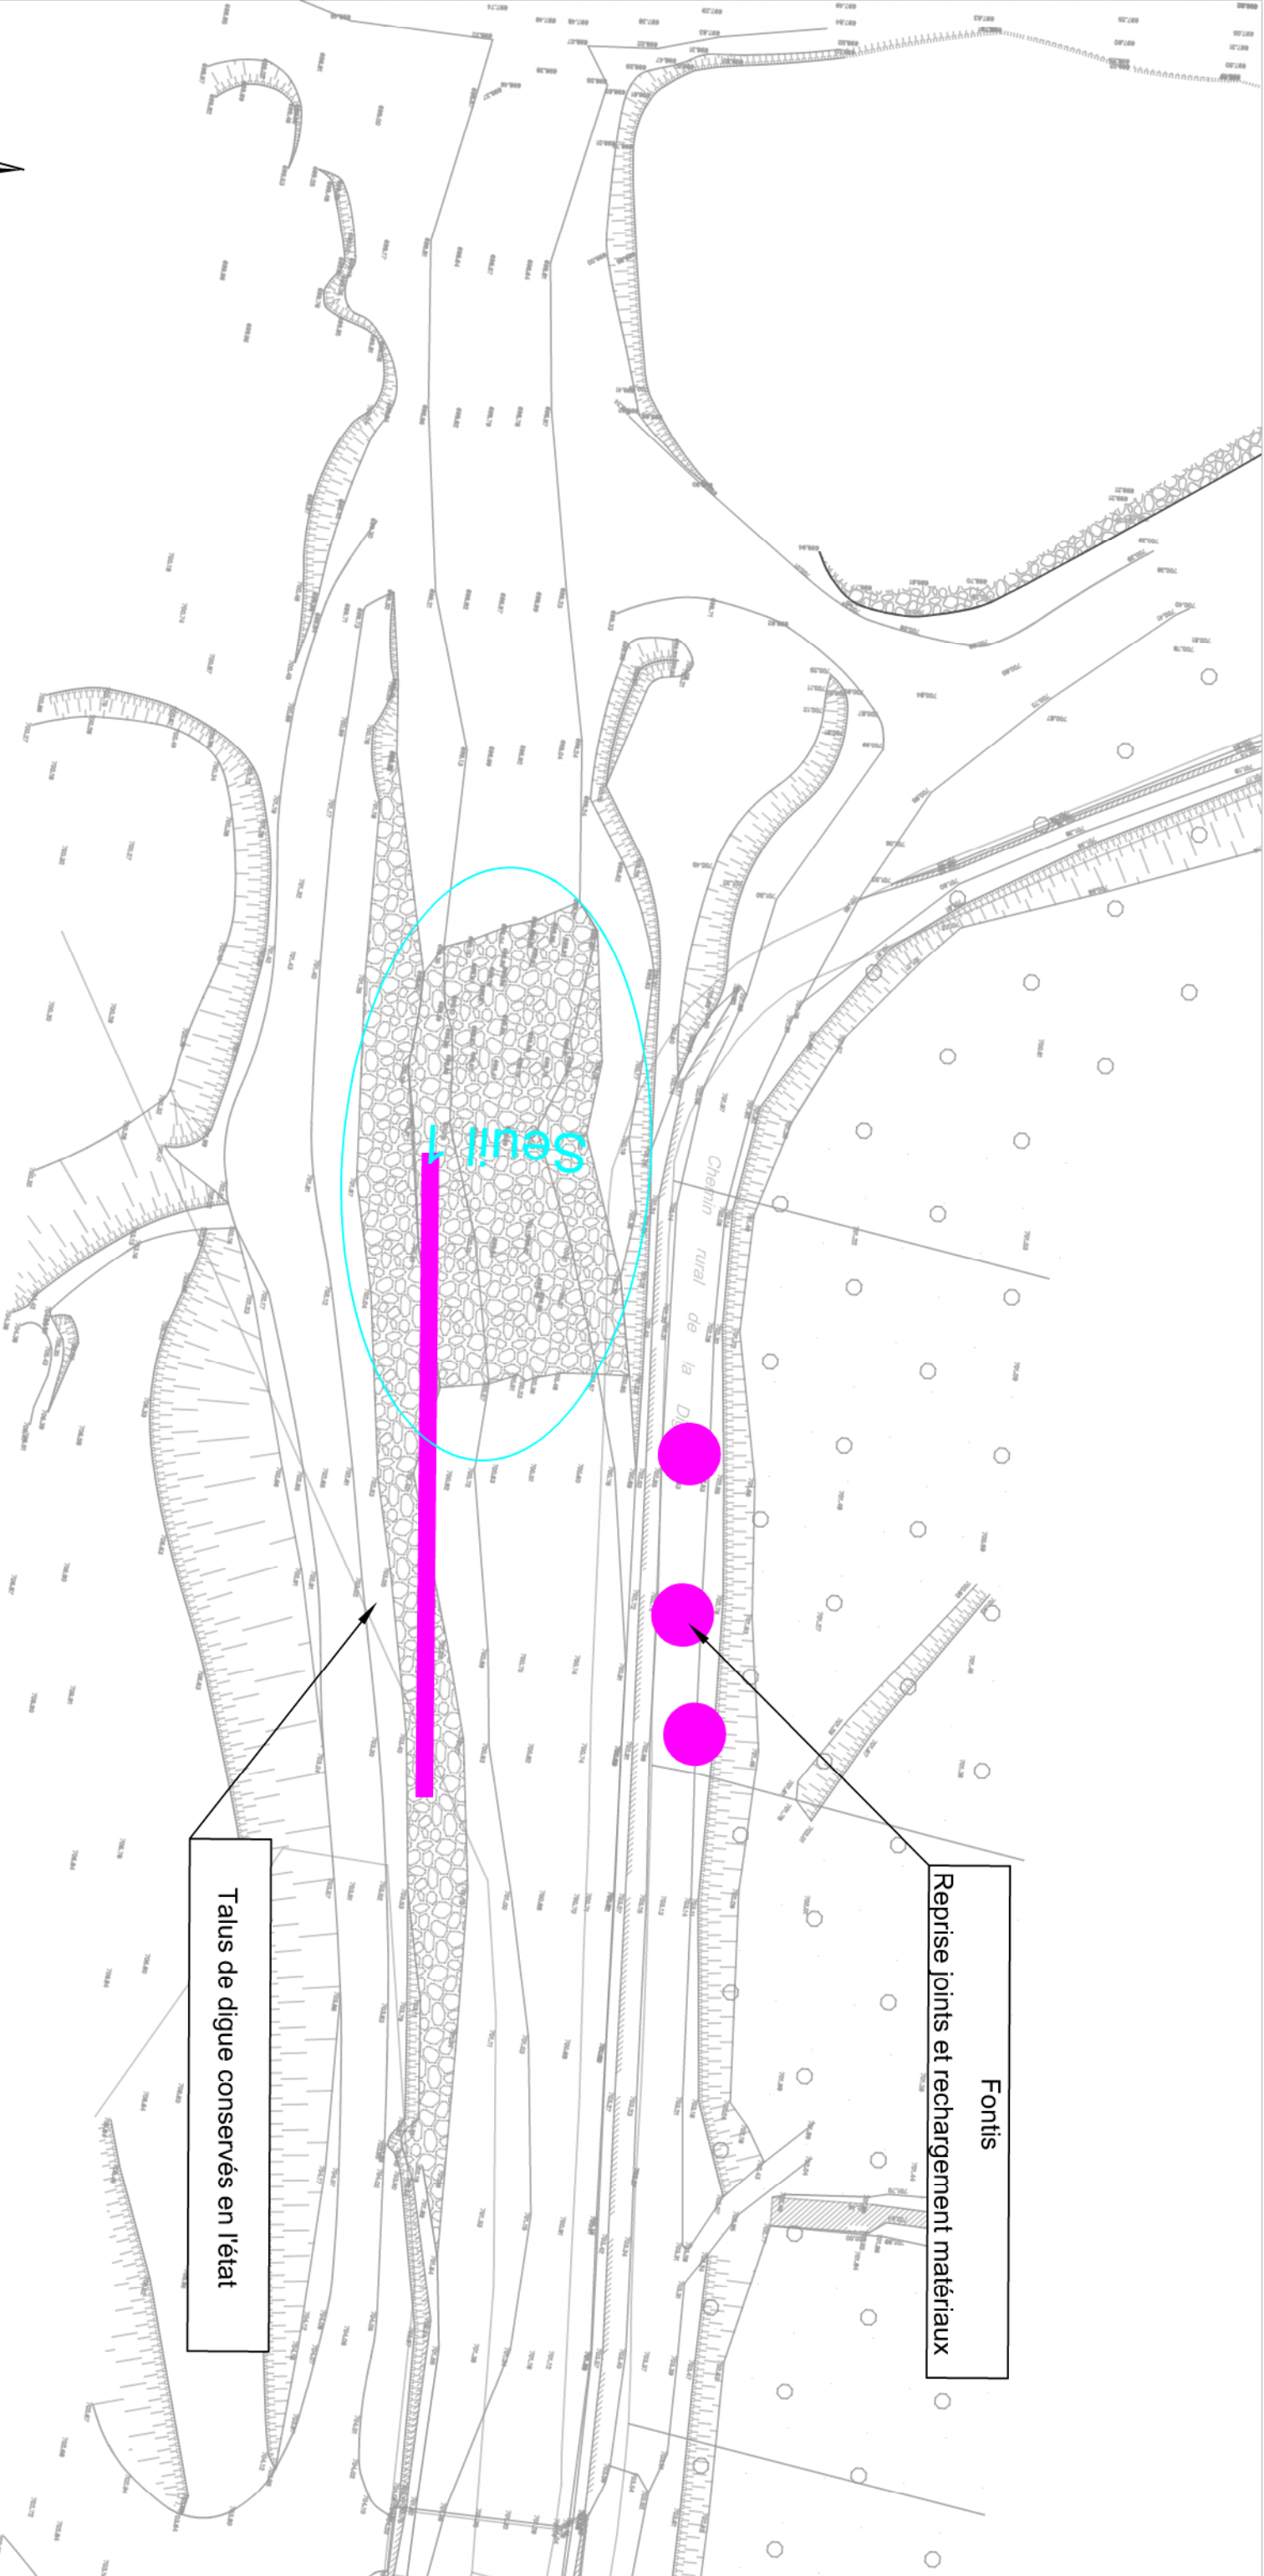

Homogénéisation, rehausse et fermeture des systèmes d'endiguement Samoëns centre.					Affaire:
Confortement des digues du Clévieux Vue en plan 8/8					WANJ011BTF
Indice	Date	Etabli	Vérifié	Echelle	
0	31-03-2020	SK	CL	1/400	


Vue en long

Coupe en travers

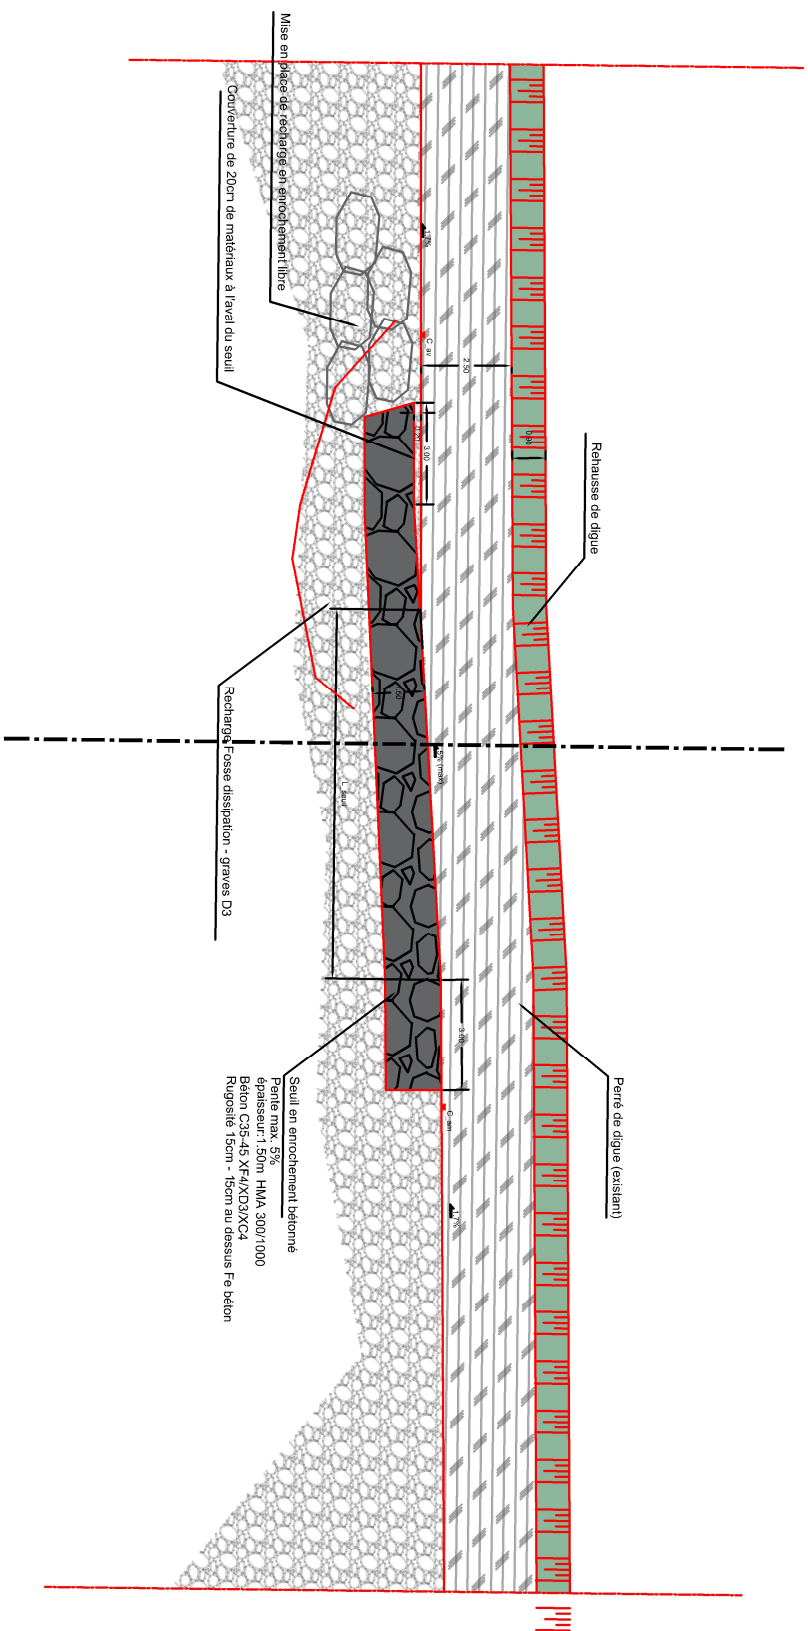

Coupe type

Rehausse de digue

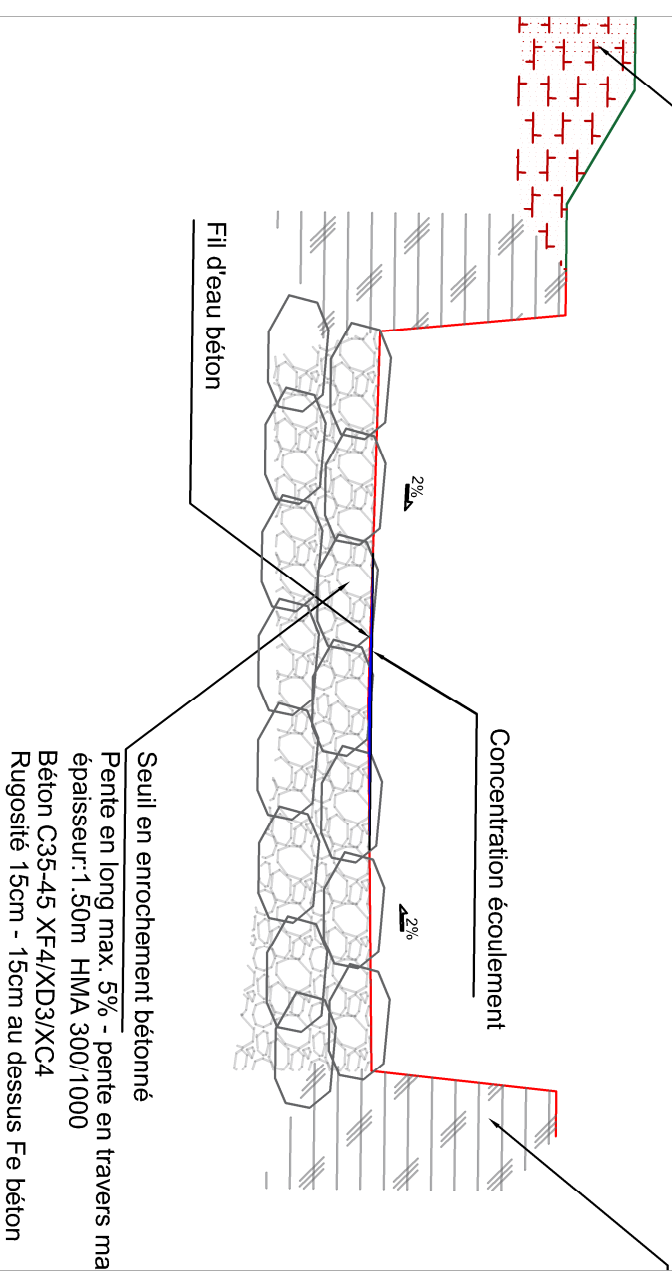

	C_am	C_av	L_seuil
Seuil 1	699.05	700.25	24m
Seuil 2	702.20	703.20	15m
Seuil 3	704.00	704.73	15m
Seuil 4	705.50	705.95	10m
Seuil 5	706.55	707.05	10m
Seuil 6	708.34	708.20	5m
Seuil 7	709.90	710.40	10m

Tableau des cotes

Homogénéisation, rehausse et fermeture des systèmes d'endiguement

Samoëns centre.

Affaire:

Confortement des dseuils du Cléviéux VP-CT-Cotes

WANJ011BTF

Indice	Date	Etabli	Vérifié	Echelle
0	31-03-2020	SK	CL	VAR

