COUPE A-A LONGITUDINALE AU DROIT DES AVANTS BECS - Ech : 1/250

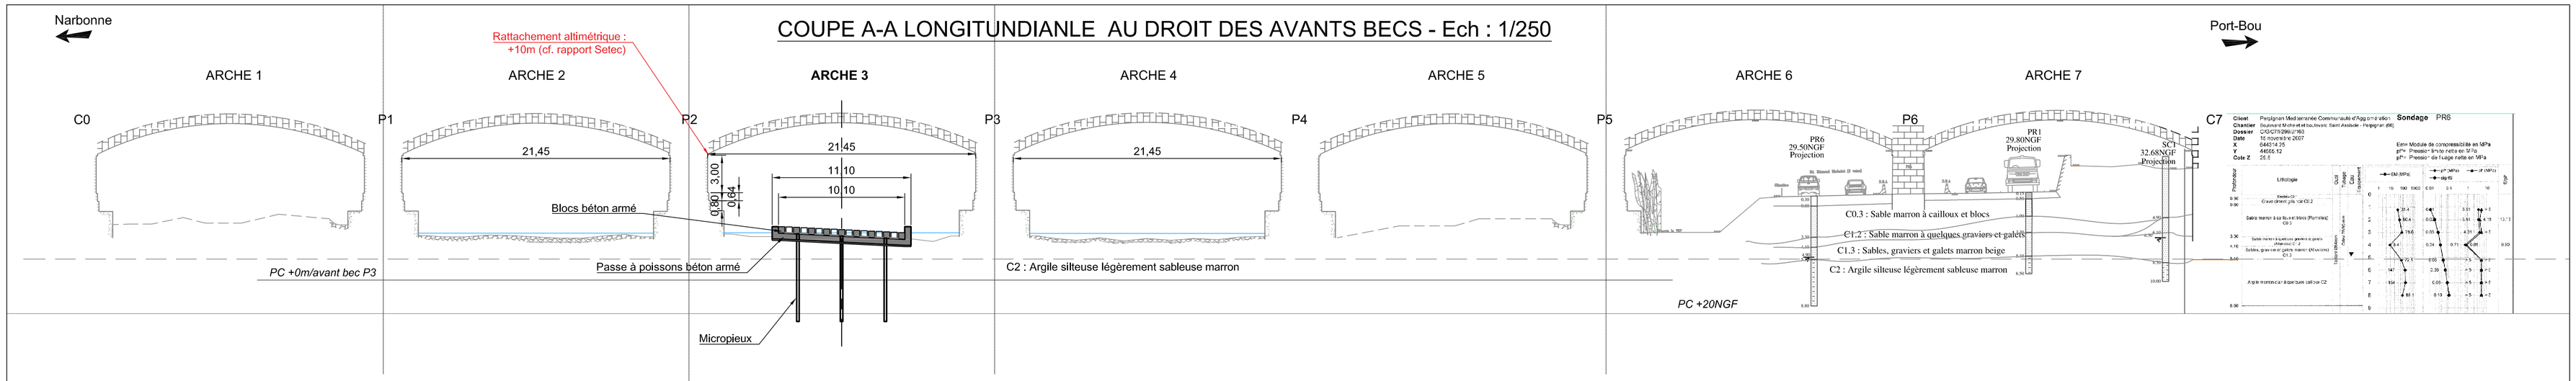

VUE EN PLAN - Ech : 1/250

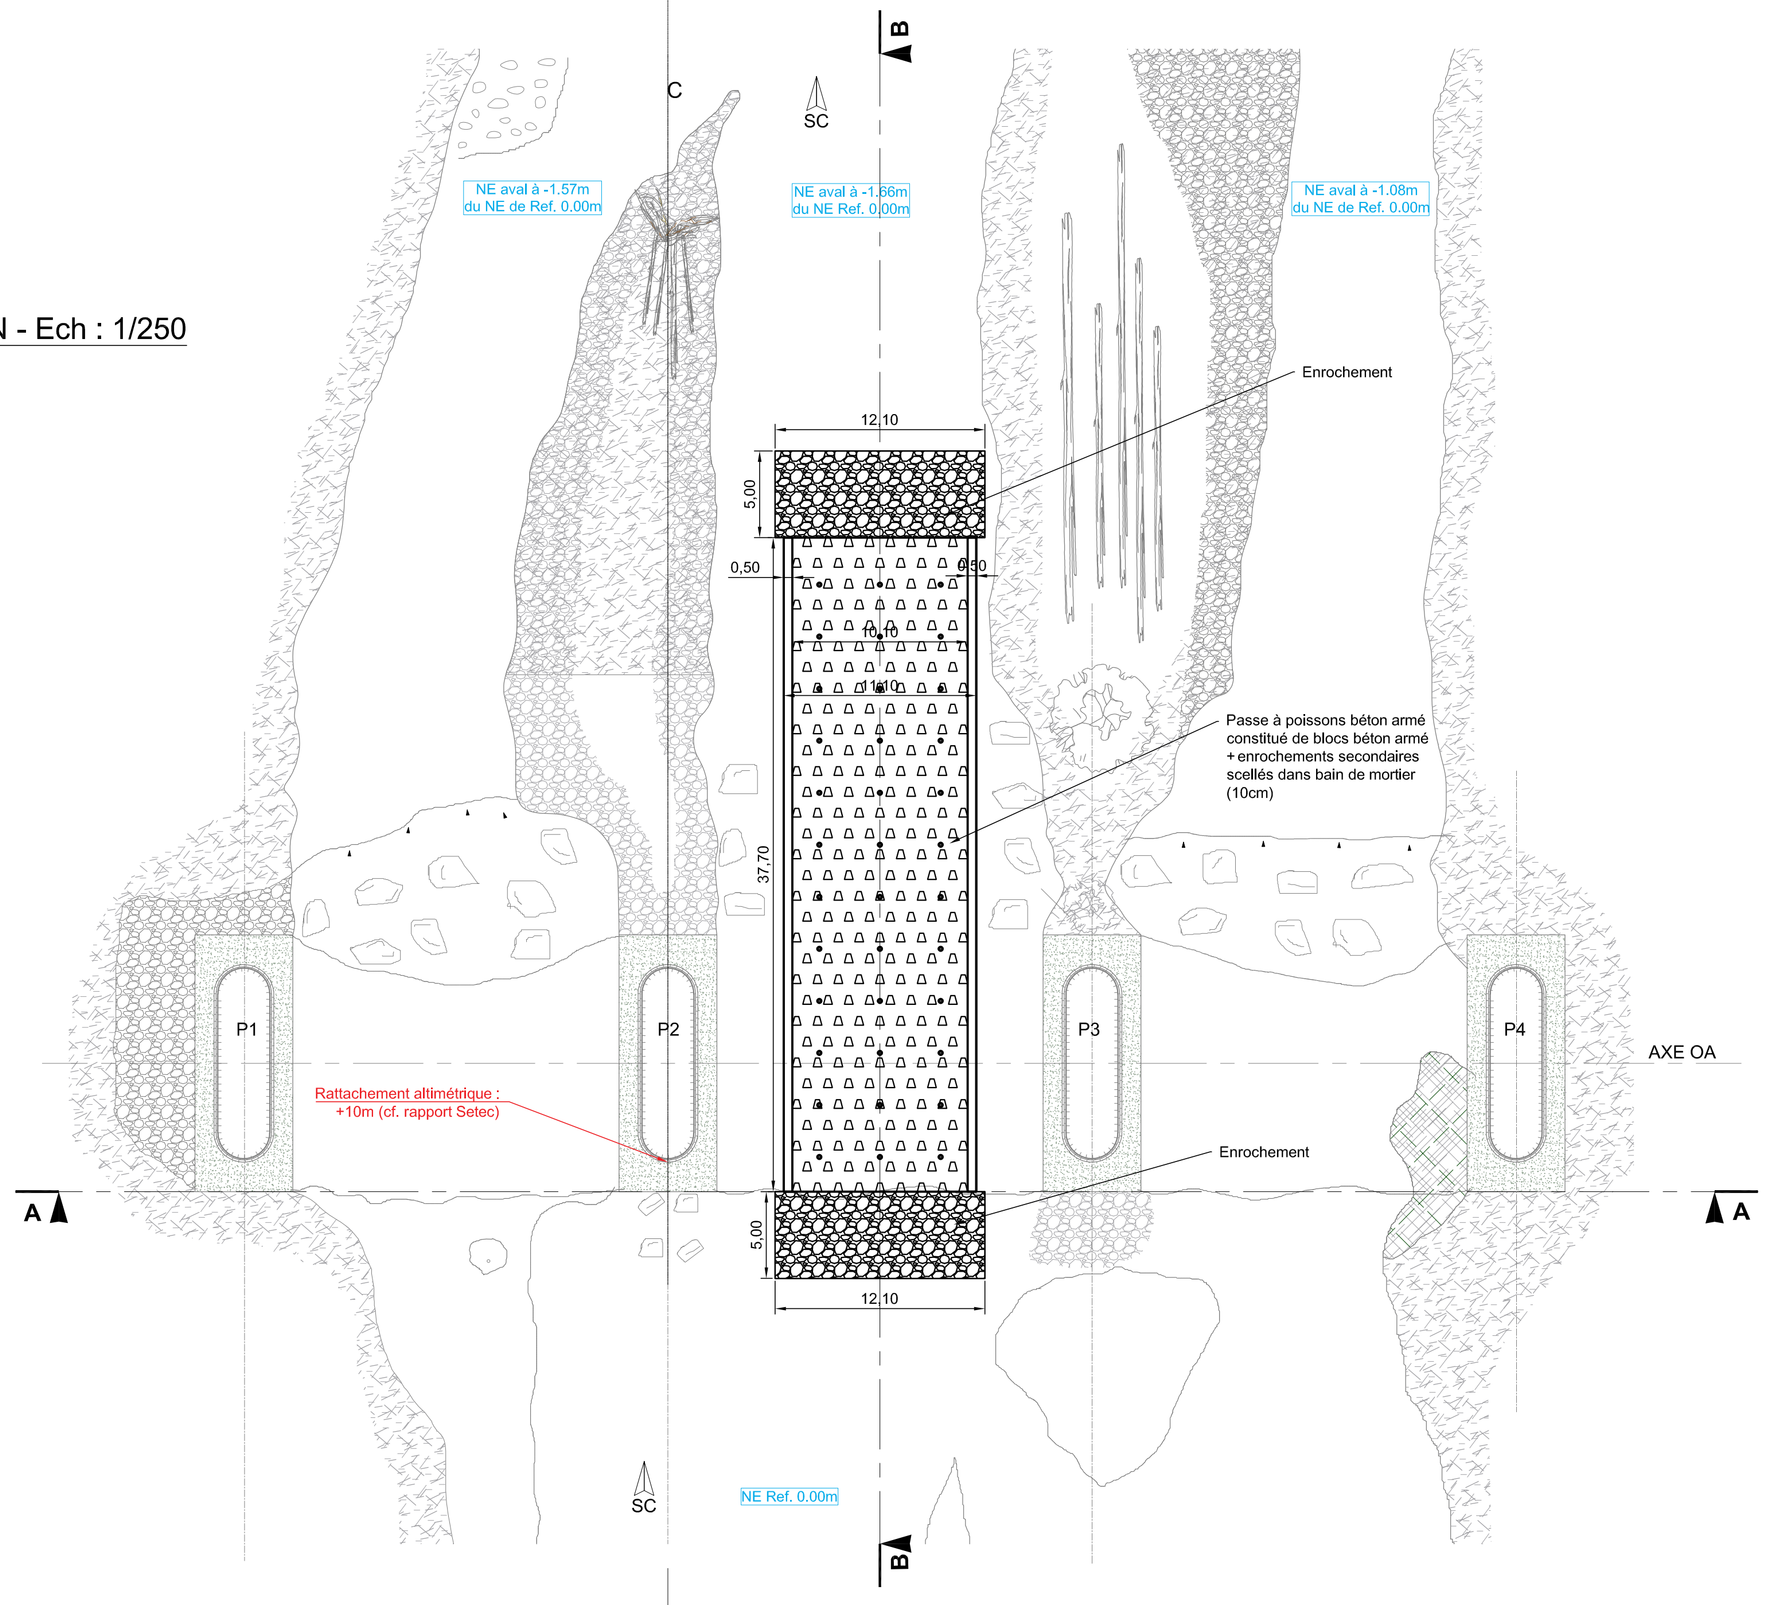

PROFIL B-B DANS L'AXE DE L'ARCHE 3 - Ech : 1/250

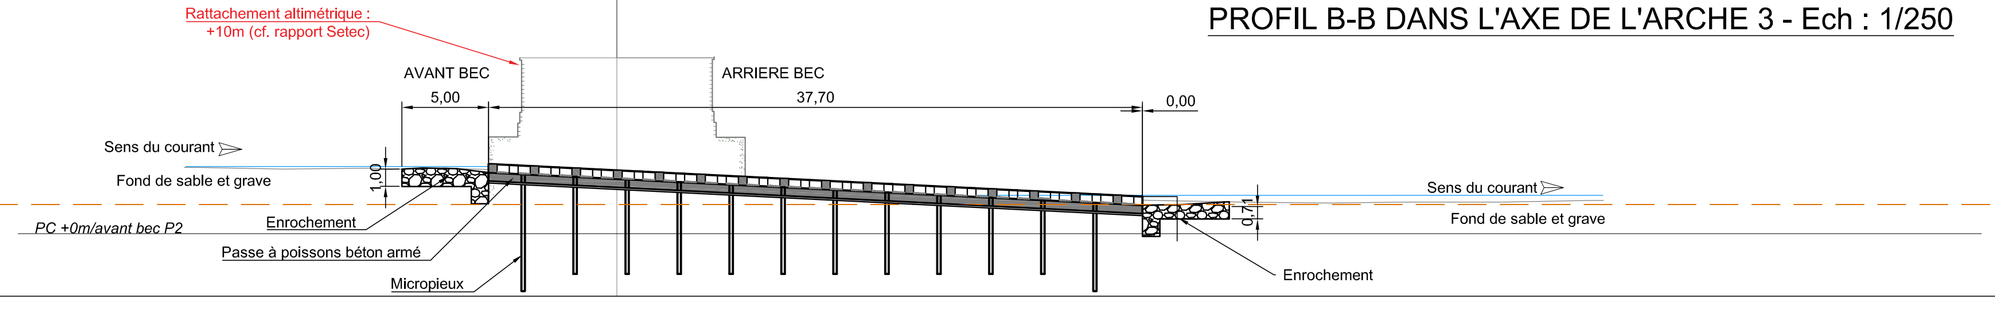

MAITRISE D'OUVRAGE:	MAITRISE D'OEUVRE:
SNCF RESEAU DGII DZI SUD EST AGENCE PROJET Languedoc-Roussillon 101, allée de Delos BP 91242 34011 Montpellier CEDEX 01	SNCF RESEAU DGII DZI SUD EST POLE REGIONAL INGENIERIE Groupe Génie Civil - Cellule Ouvrages d'Art PRI.MP.GC / OA 4, rue Catalan BP 91242 34011 Montpellier CEDEX 01

Ligne 677000 de Narbonne à Port-Bou

APO

Commune de Perpignan

CREATION D'UNE PASSE A POISSONS

PK 467+042

Ce document est la propriété de la SNCF

Plan d'ensemble des travaux

Ind.	Libellé	Date
0	Première diffusion à l'indice 0	01/04/21

Etabli: ../../2017 — V. SCHWALLER
Vérifié: --/--/---- — E. GRANGER
Approuvé: --/--/---- — Sébastien MIS
Le Chef du PRI: --/--/---- — Valérie VISEUR
Le Chef de projet: Stéphane DOURLENT

Version d'AutoCAD :	V.2018	Coordonnées :	- -	Nivellement	Format	Echelle	Feuille
N° de Fichier:	677 467 1380dwg	Correction de réduction à la projection:	- cm/km	-	-	1/250	1/1

PRI.MP.GC OA APO 677 467 1380 003 0