




VUE EN PLAN - Ech 1/100

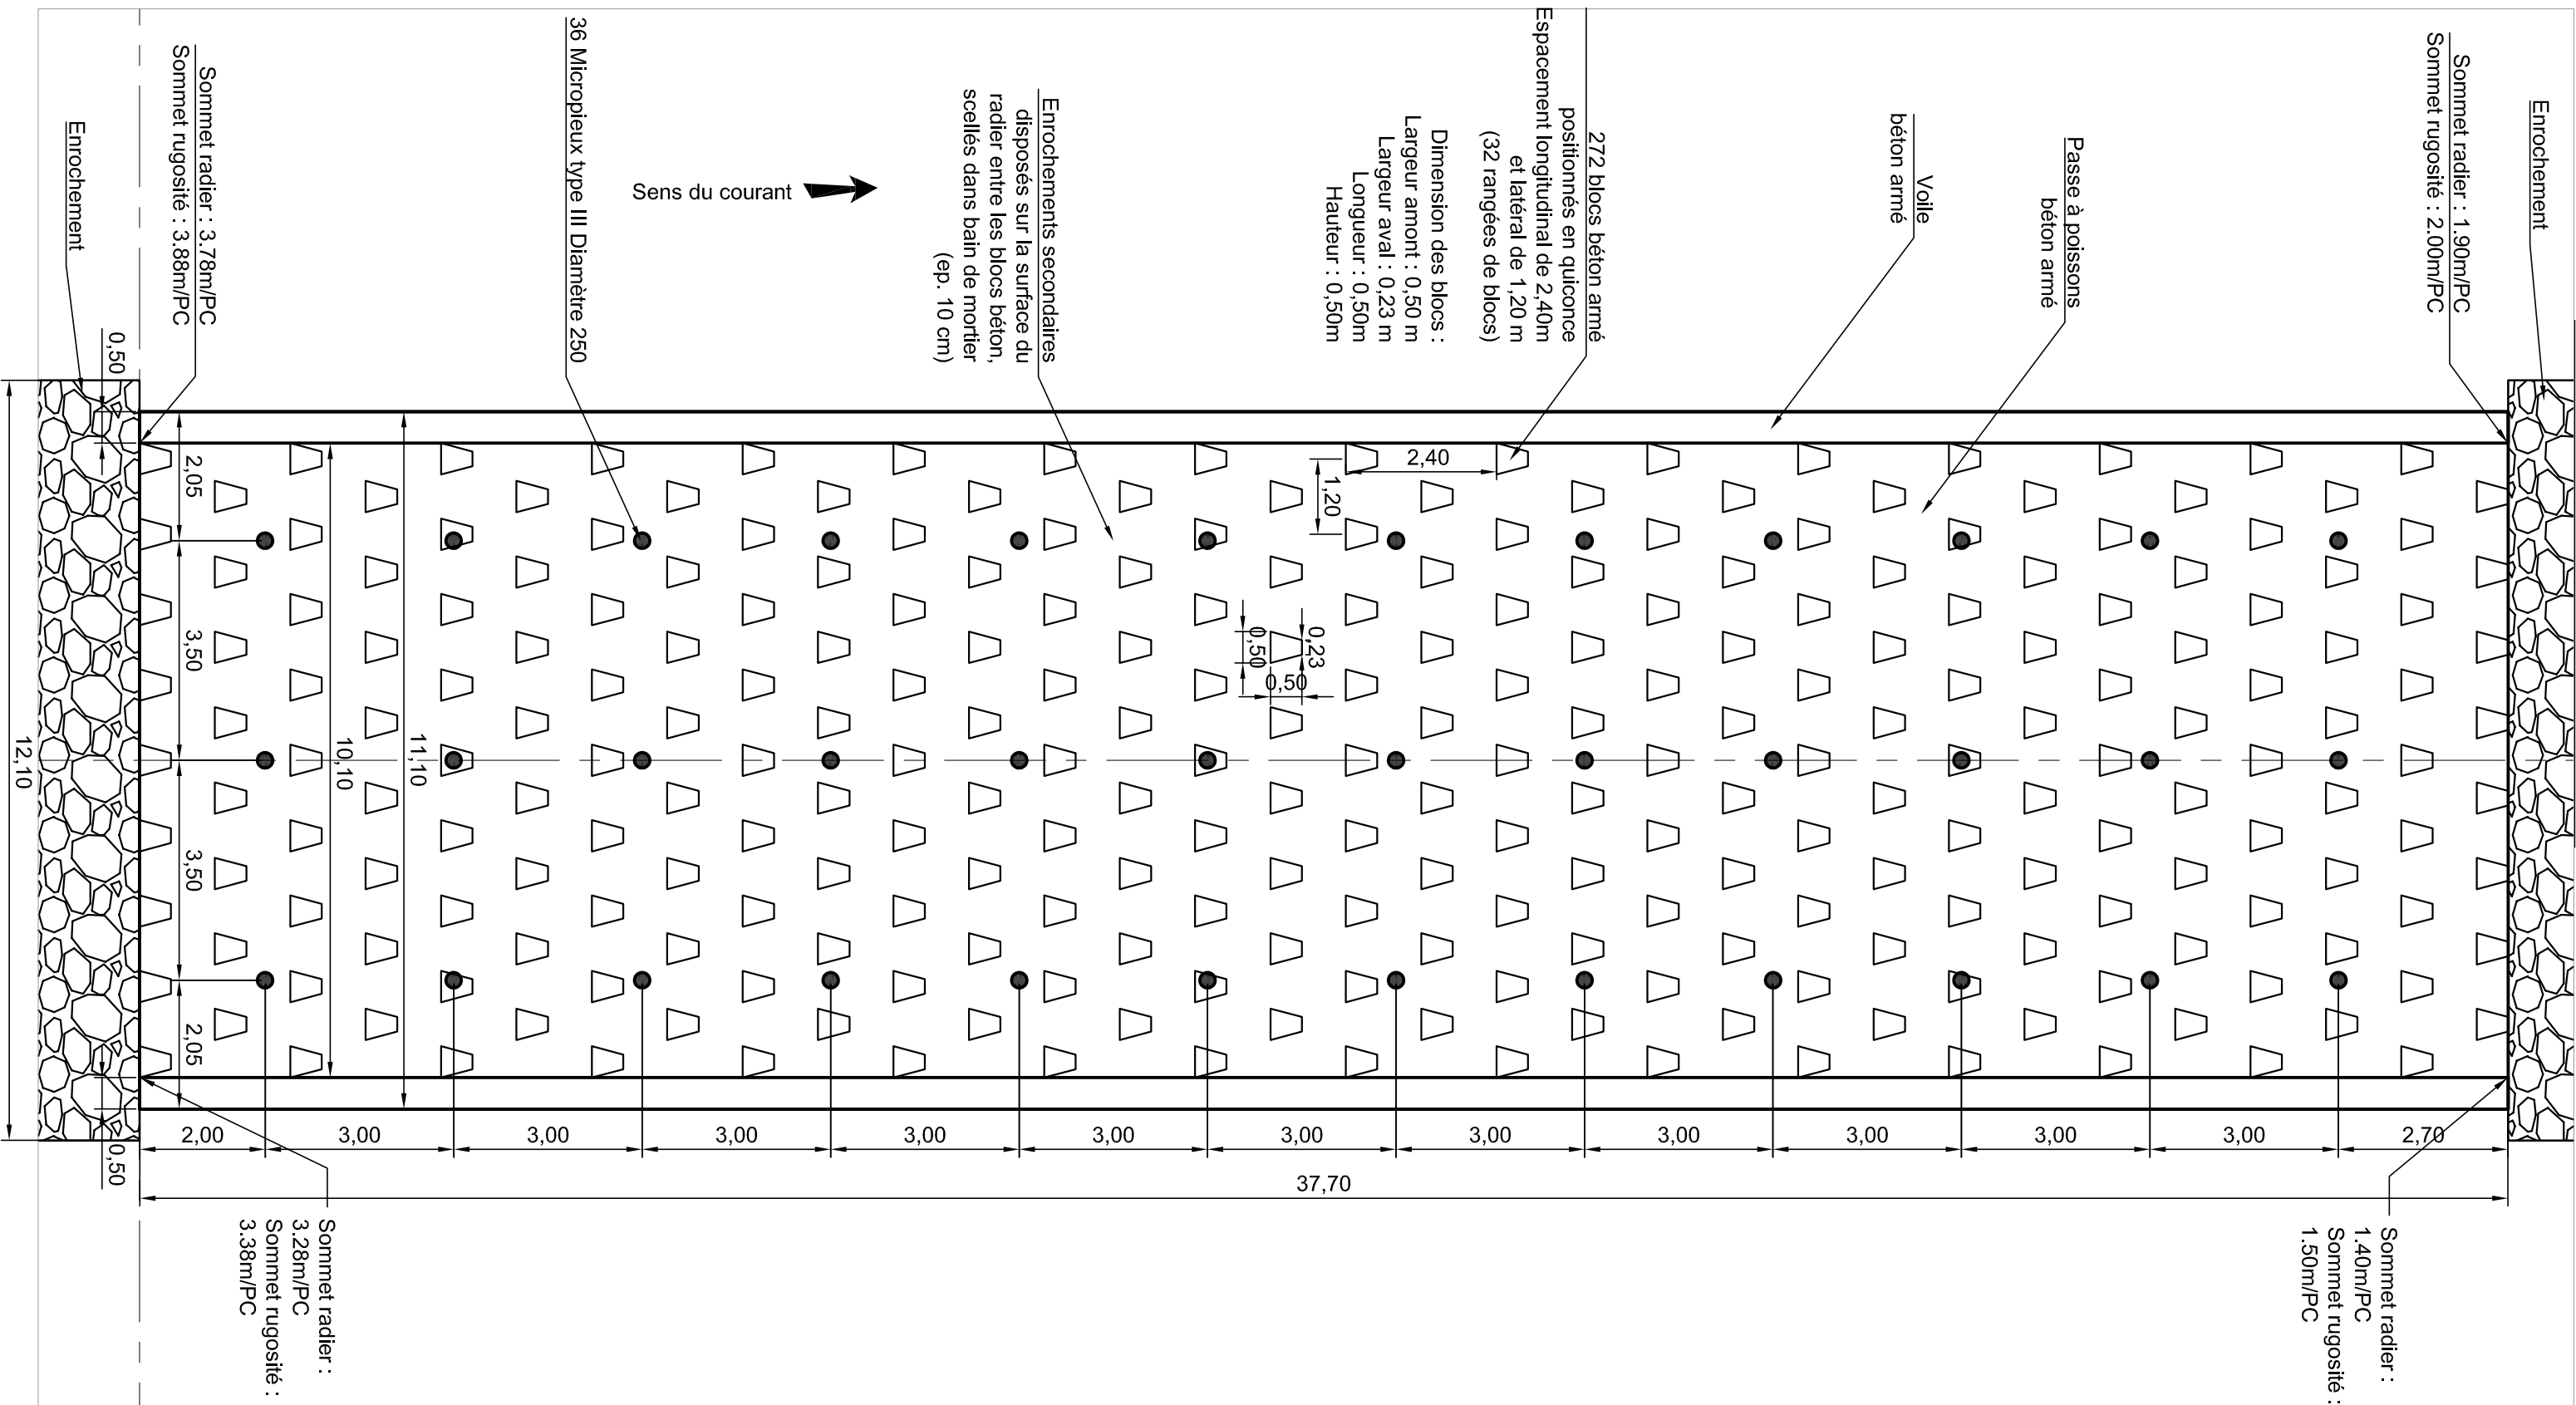

PROFIL B-B DANS L'AXE DE L'ARCHE 3 - Ech : 1/100

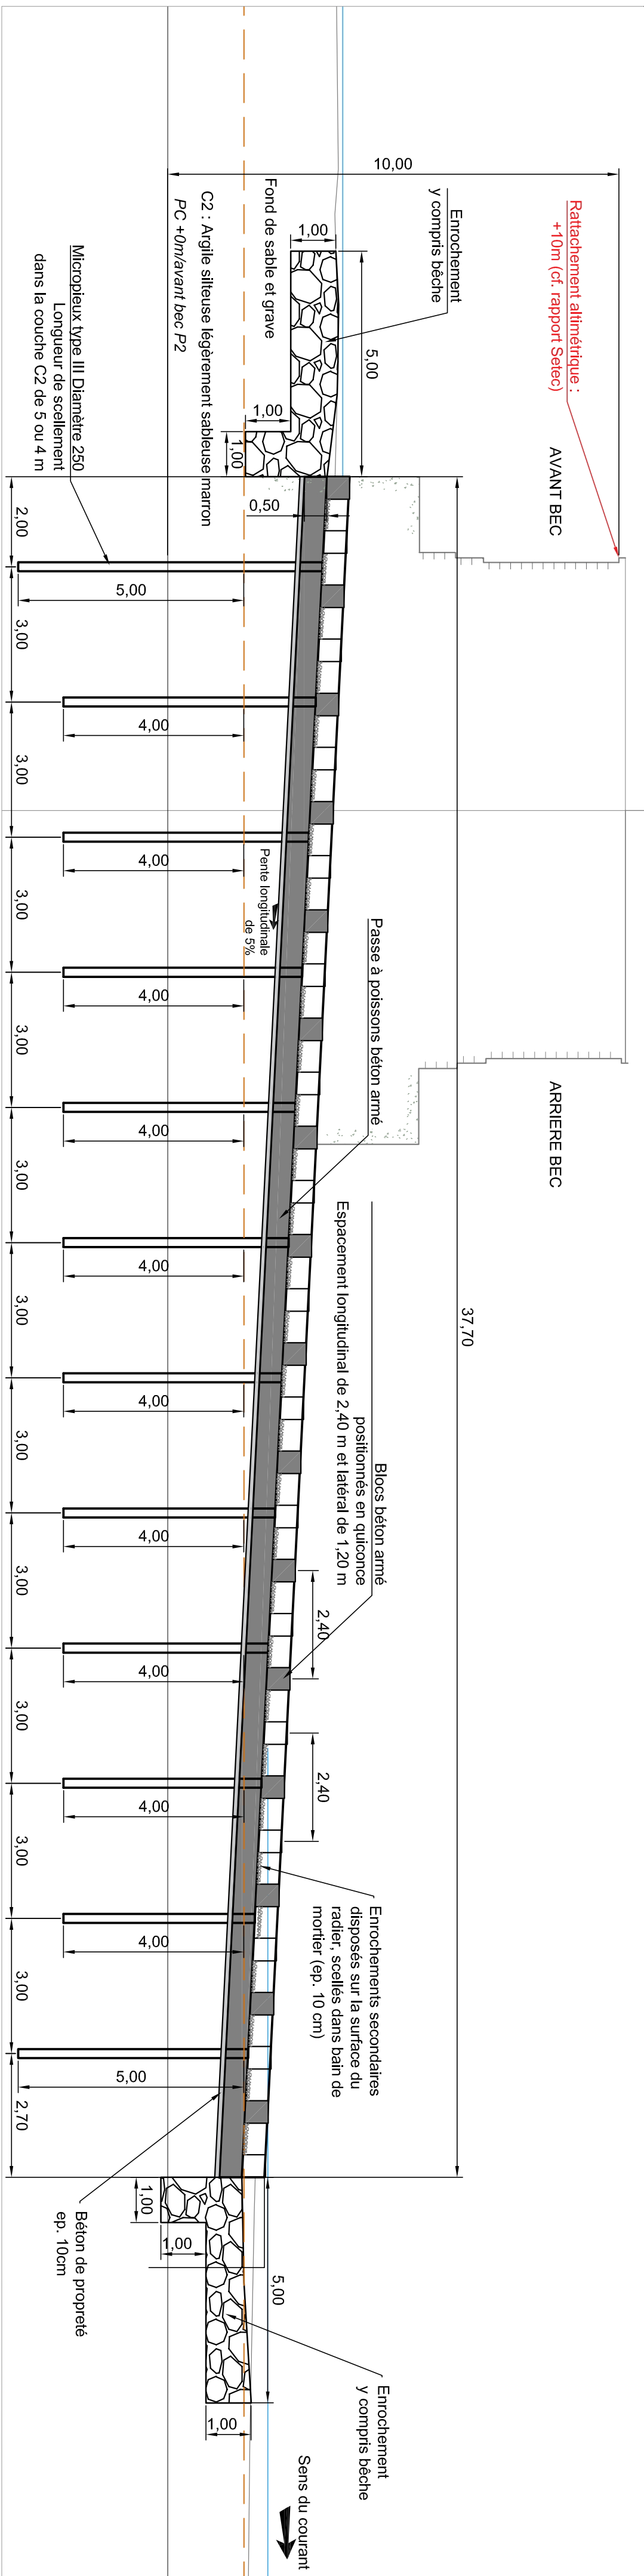

COUPE A-A LONGITUDIANLE AU DROIT DES AVANTS BECS - Ech : 1/100

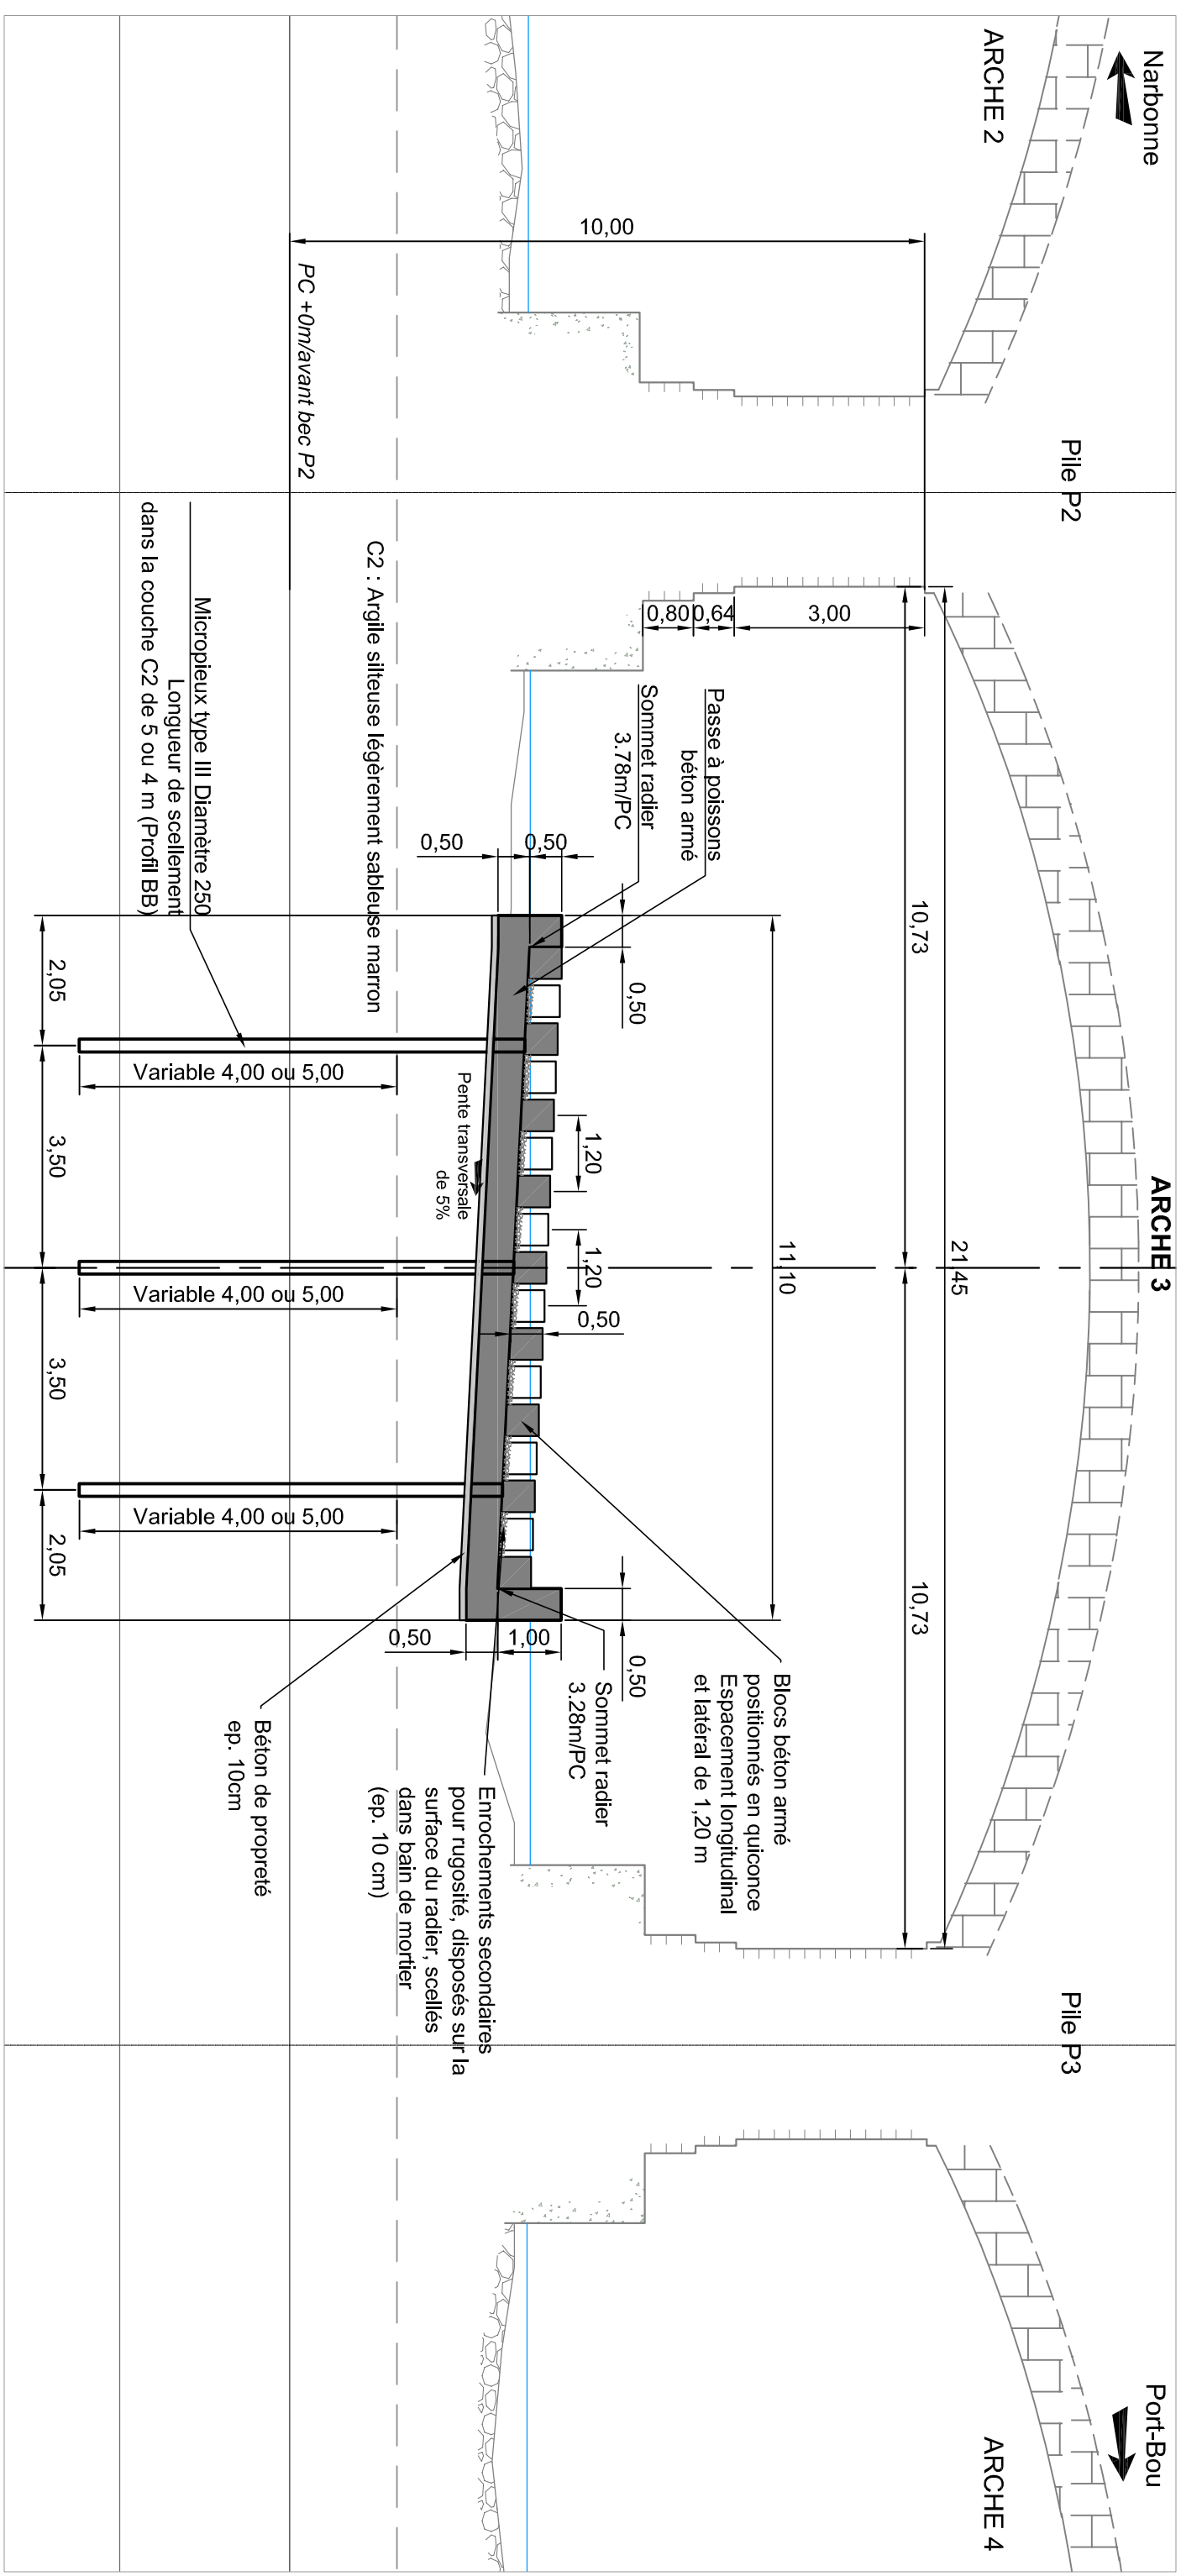[illegible]