


Schéma de Principe
 (Sans échelle)

Légende

- ● Regard de visite
- Boîte de branchement
- Branchement direct
- Grille / Avaloir
- Sens d'écoulement
- Essai de compactage

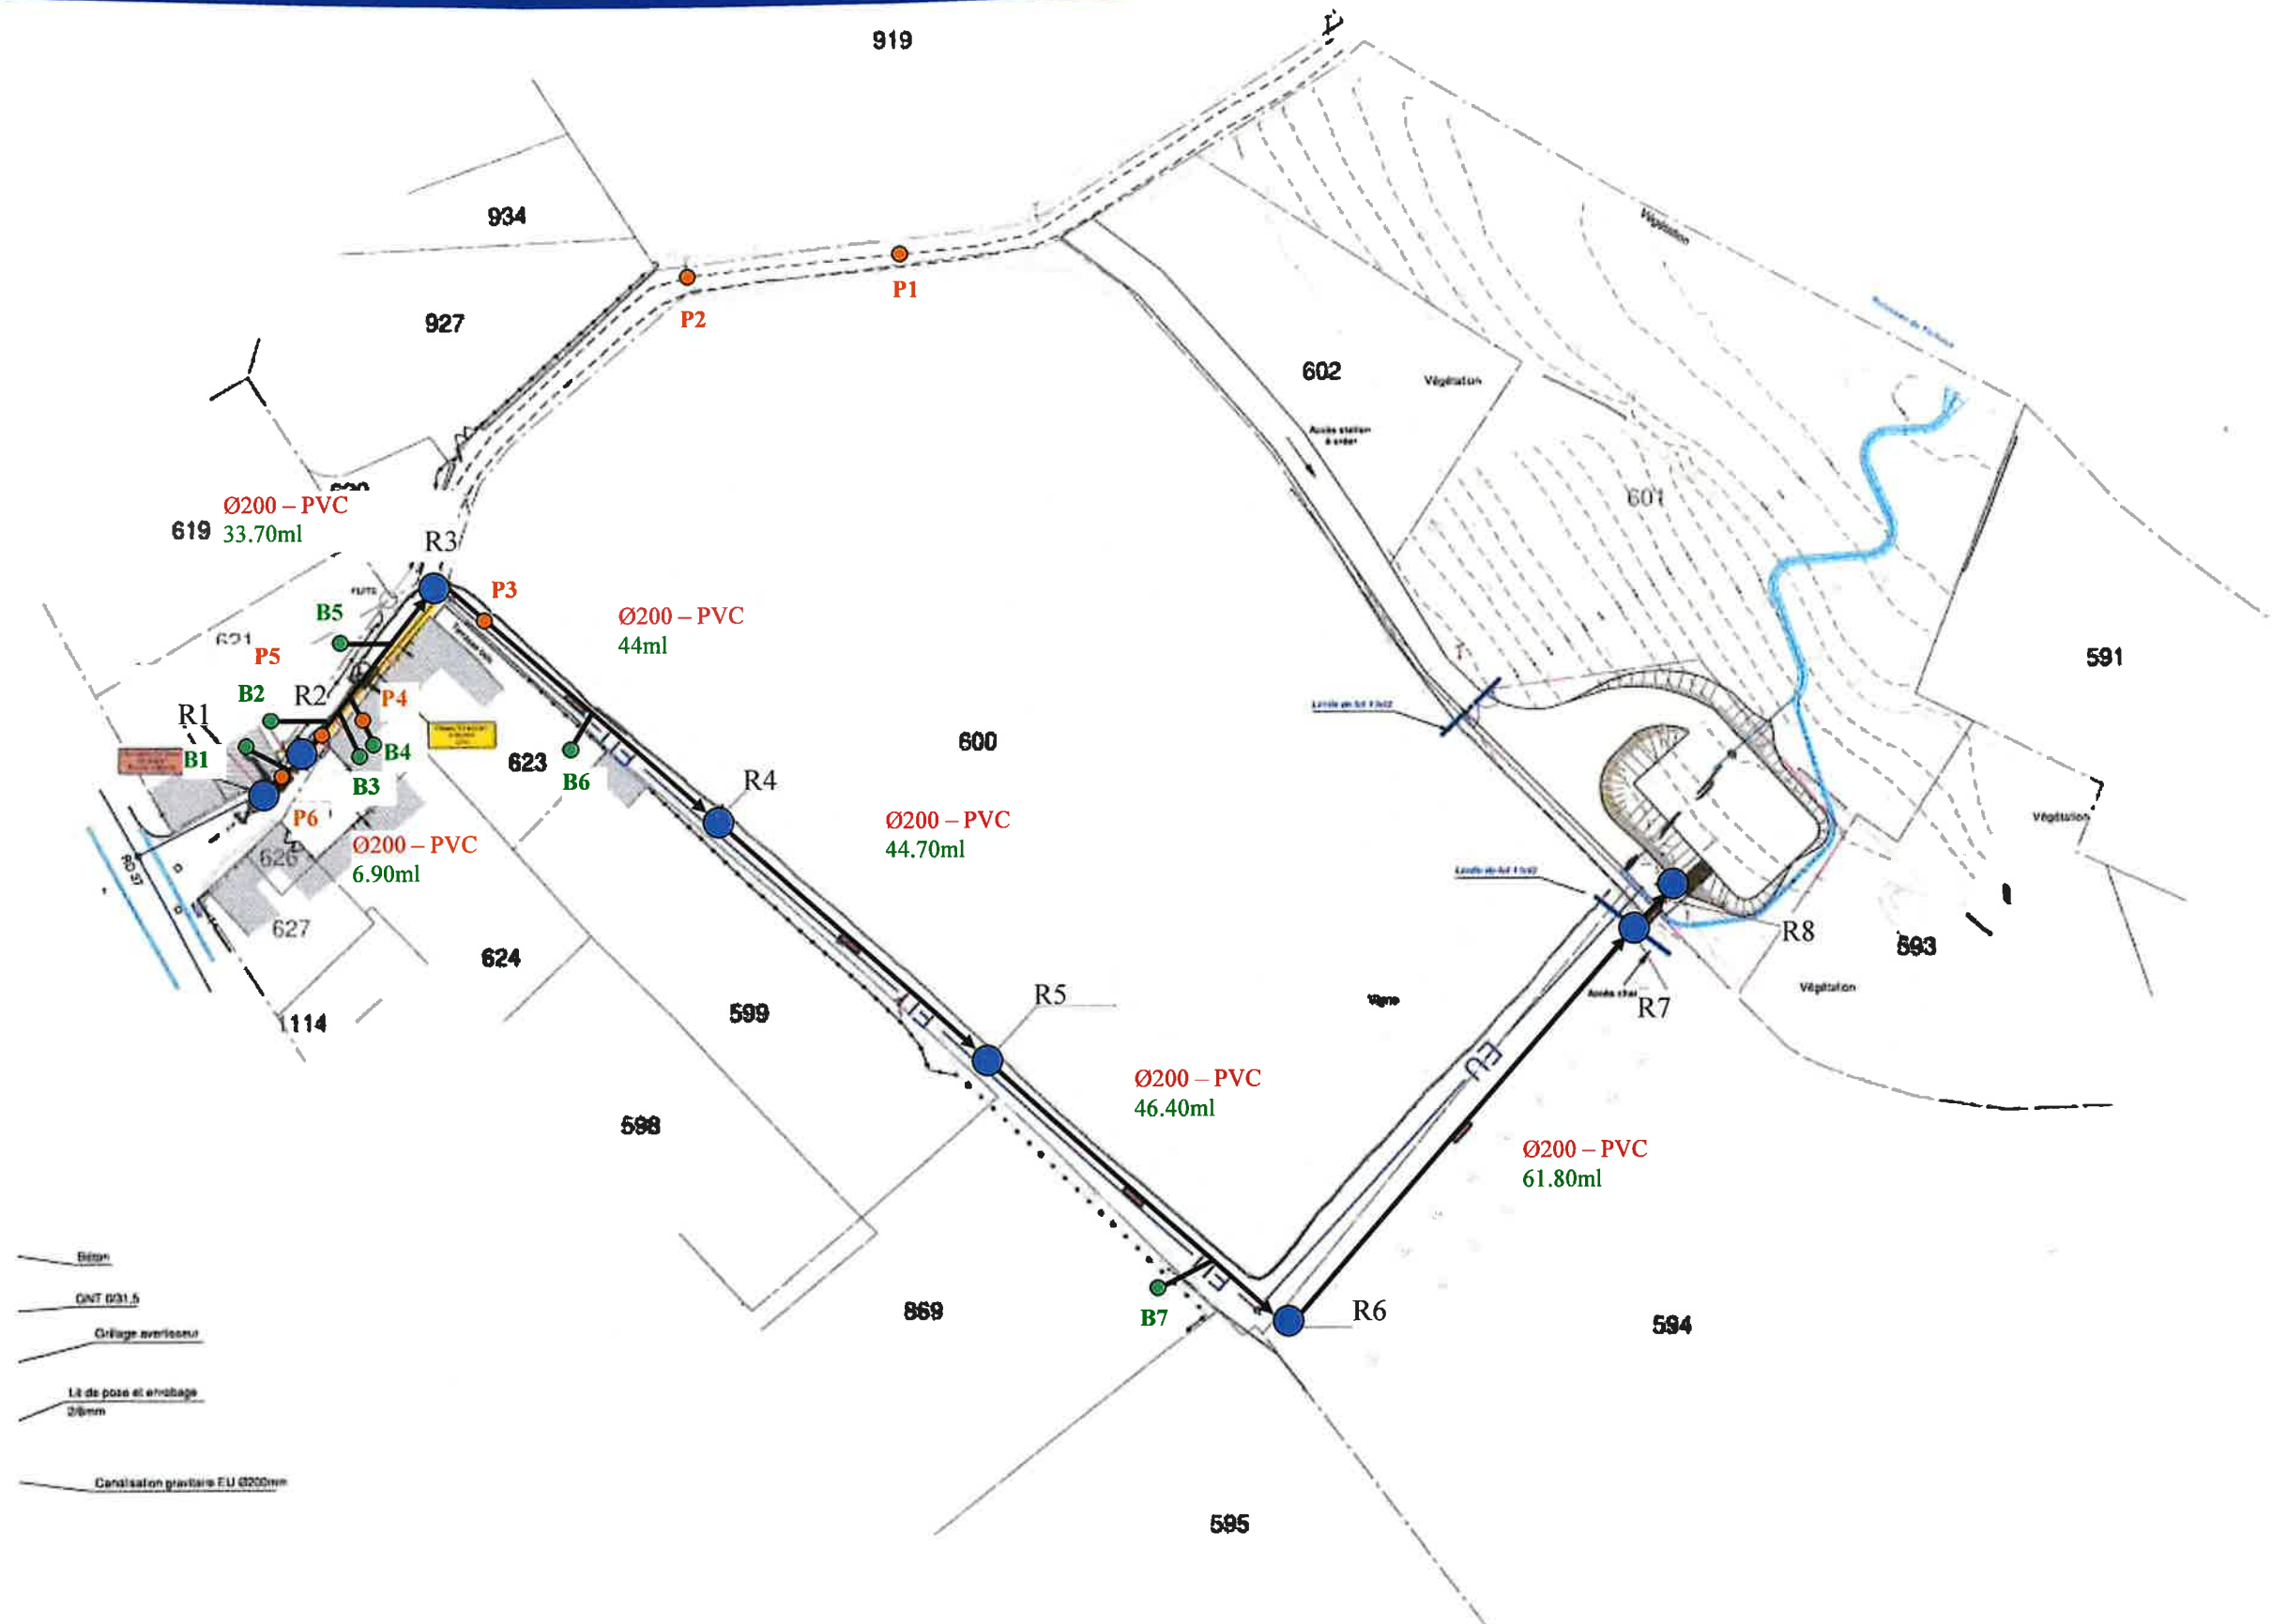

Béton
 GNT Ø315
 Grillage armé
 Lit de pose et enrobage
 20mm
 Canalisation préfabriquée EU Ø200mm

Approuvé par :
K. CHRISTOL
 Signature :

CITEC Assainissement
 ZAE La Garrigue - Rue Verdale
 34725 SAINT-ANDRÉ-DE-SANGONIS
 Tél. 04 67 57 97 66
 SAS au capital de 100 000 €
 RCS Montpellier 430 417 436