


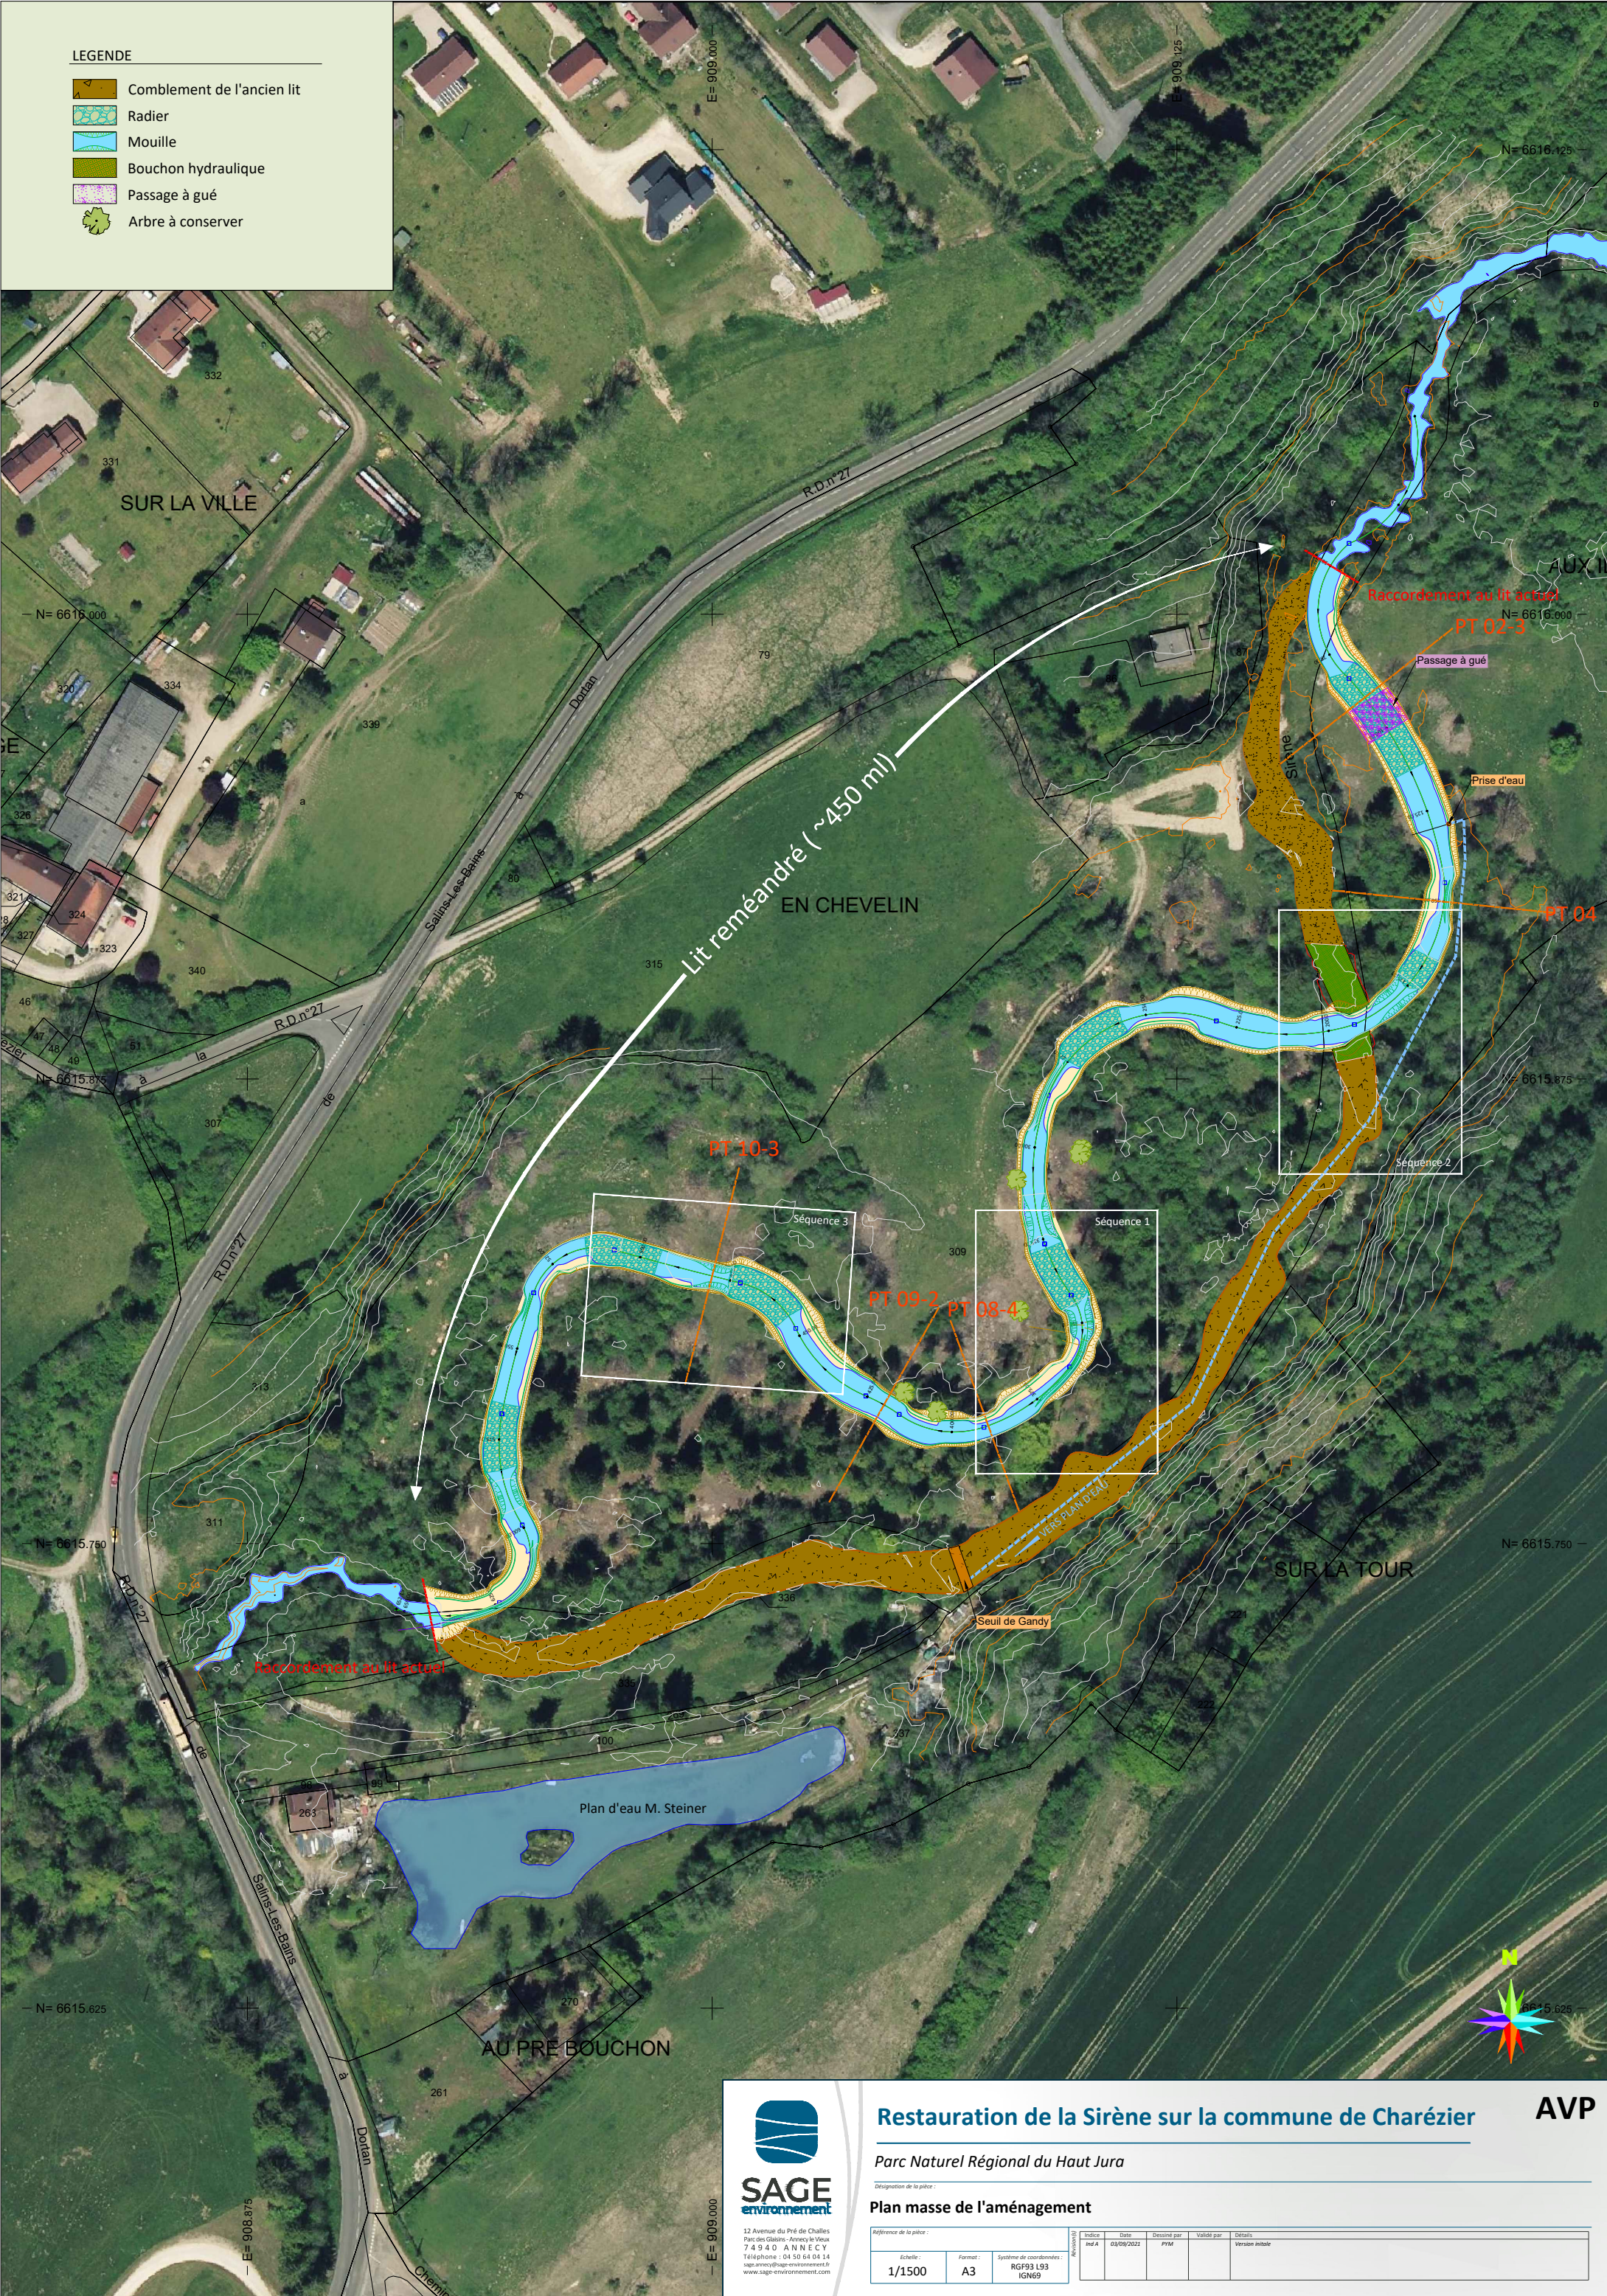

LEGENDE

- Comblement de l'ancien lit
- Radier
- Mouille
- Bouchon hydraulique
- Passage à gué
- Arbre à conserver



12 Avenue du Pré de Challes
Parc des Glaciers - Anney-le-Vieux
74940 ANNEY-LE-VIEUX
Téléphone : 04 50 64 04 14
sage.anney@sage-environnement.fr
www.sage-environnement.com

Restauration de la Sirène sur la commune de Charézier

AVP

Parc Naturel Régional du Haut Jura

Désignation de la police :

Plan masse de l'aménagement

Référence de la police :

Echelle :	Format :	Système de coordonnées :
1/1500	A3	RGF93 L93 IGN69

Indice	Date	Dessiné par	Validé par	Détails
Ind A	03/09/2022	PPM		Version initiale