


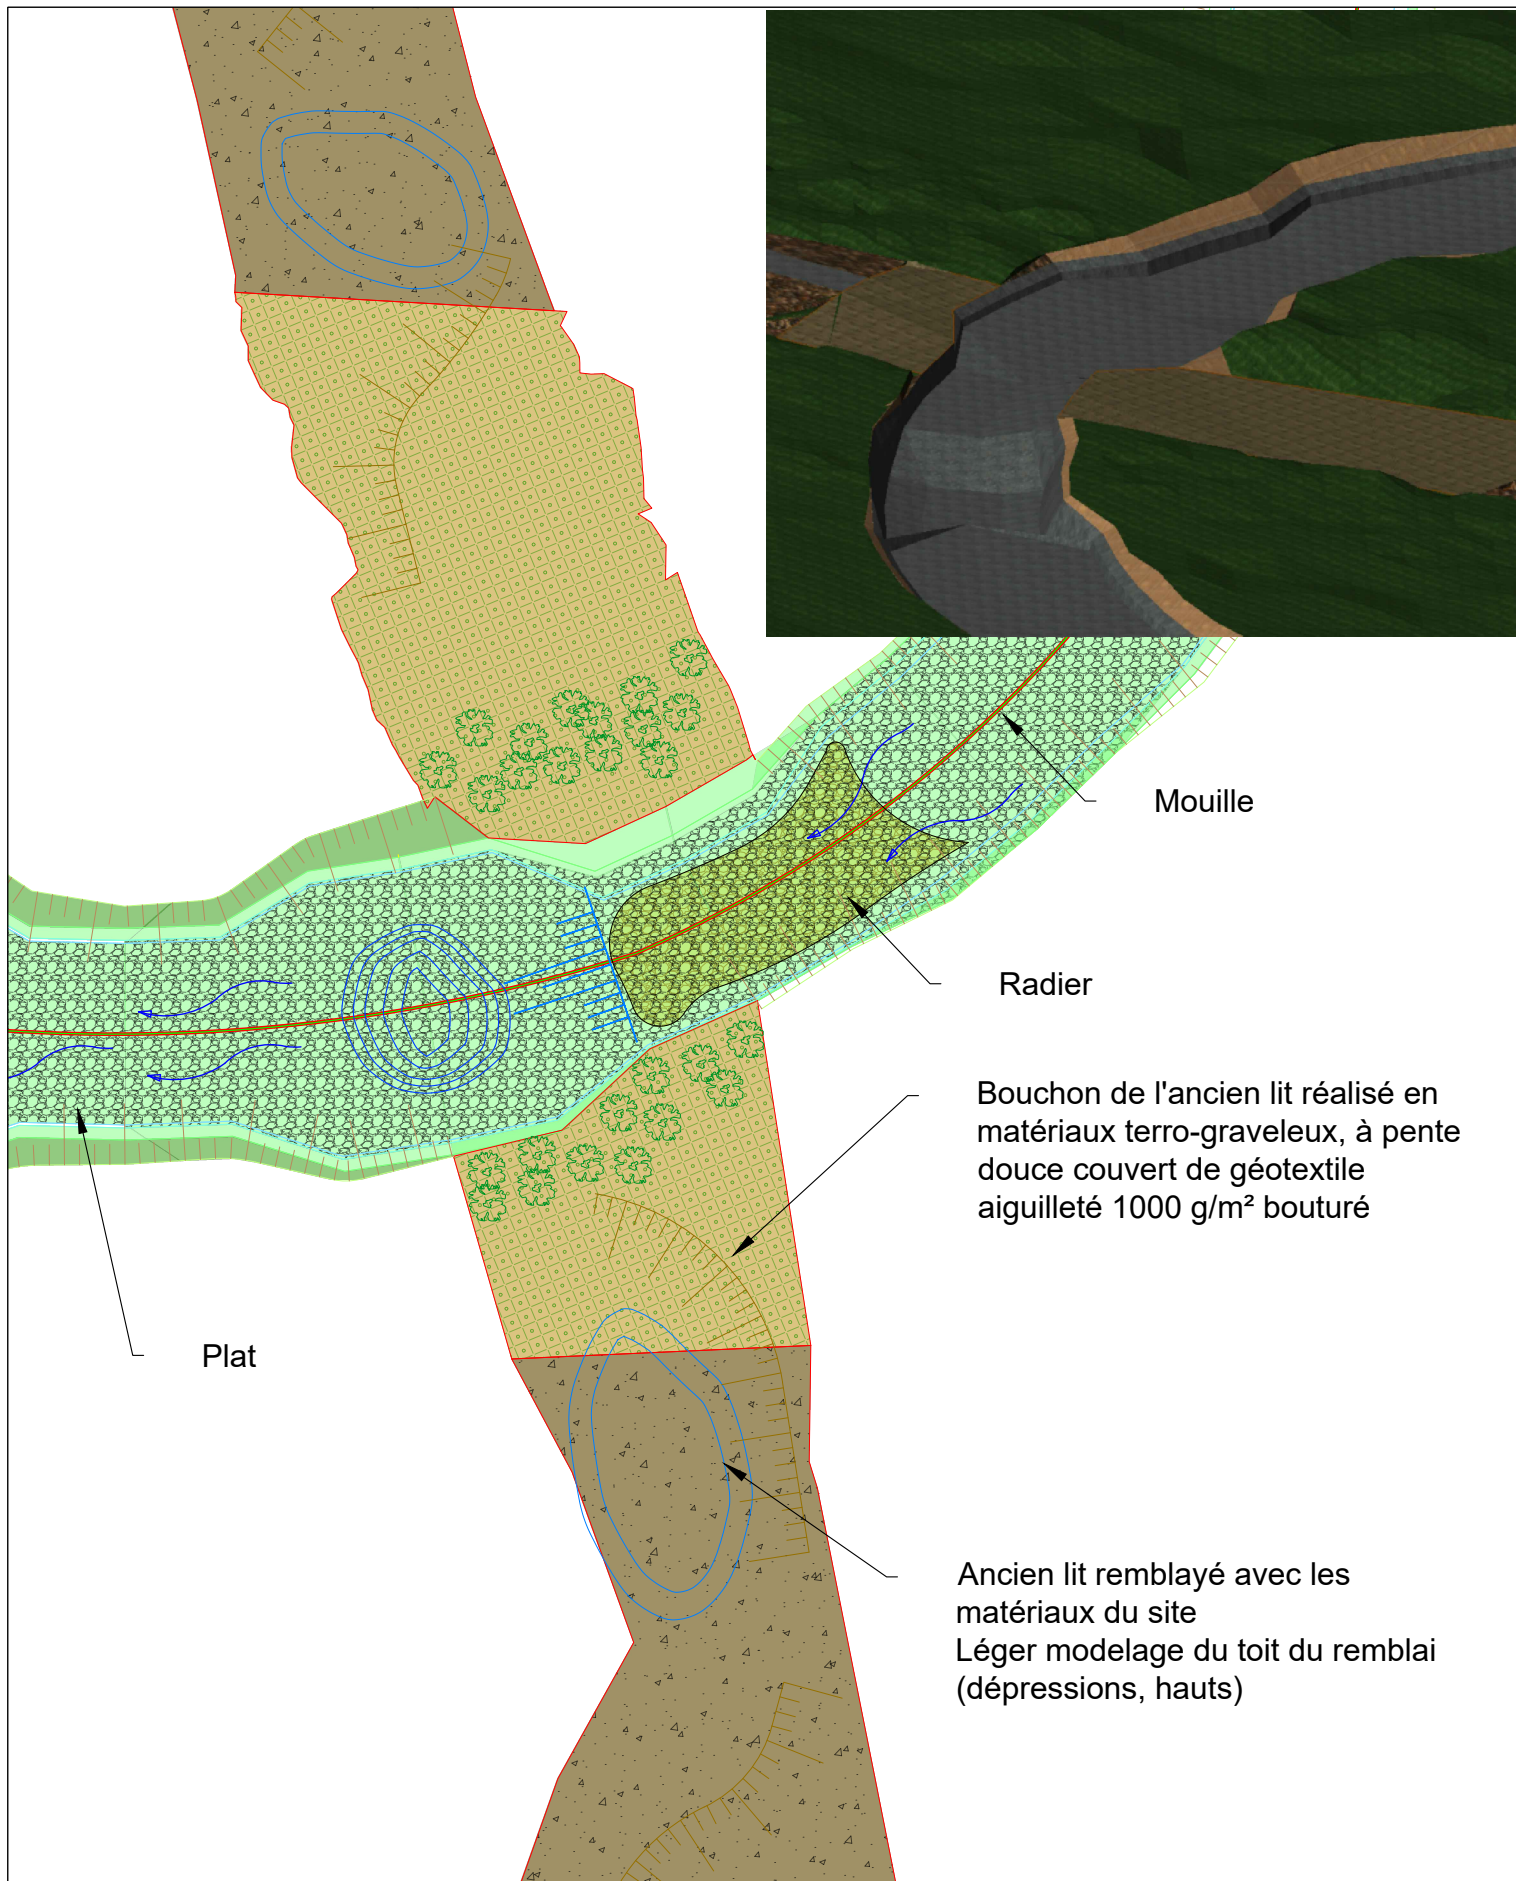

SAGE
environnement

12 Avenue du Pré de Challes
Parc des Galins - Arancy le Vieux
74940 ANNECY
Téléphone : 04 50 64 04 14
sage.annee@sage-environnement.fr
www.sage-environnement.com



Restauration de la Sirène sur la commune de Charézier

Parc Naturel Régional du Haut Jura

Désignation de la pièce :

Plan séquence des aménagements proposés : 2 - Croisement ancien et nouveau lit

Référence de la pièce :		Revisé (O)	Indice	Date	Dessiné par	Validé par	Détails
Echelle :	Format :		Ind A	01/09/2021	RF		Version initiale
1/250	A4						

AVP

Gros peigne pieuté (diversification, habitats)
Végétaux vivants (saules) et morts (frênes ...)

Profil dissymétrique
veine d'eau préférentielle en extrados

Éléments grossiers
(blocs, rochers) en pied de
berge avec une forte
anfruosité (cache piscicoles)

Berges à pentes douces
(3H/1V, 2H/1V)
Végétalisation : baliveaux,
hélrophytes

Radier alluvionnaire
par recharge sur fond de lit
exondé en intrados

Fosse de dissipation
Berges franches

Haut-fonds, amas de 2 à 4
gros blocs rocheux, enterrés
de +/- 50 cm suivant calibre

Arbres issus des abattages
couchés et pieutés en berge
(tout bois hors résineux et robinier)

Plat courant/lentique
Berges peu hautes



SAGE
environnement

12 Avenue du Pré de Challes
Parc des Glaisirs - Arancy le Vieux
74940 ANNECY
Téléphone : 04 50 64 04 14
sage.annece@sage-environnement.fr
www.sage-environnement.com



Restauration de la Sirène sur la commune de Charézier

Parc Naturel Régional du Haut Jura

Désignation de la pièce :

Plan séquence des aménagements proposés : 3 - Radier/Plat courant

Référence de la pièce :		Indice		Date	Dessiné par	Validé par	Détails
Ind A	Ind B	Ind C	Ind D	Ind E	Ind F	Ind G	Version initiale
Echelle :	Format :	Système de coordonnées :					
1/250	A4	RGF L93 IGN69					

AVP