


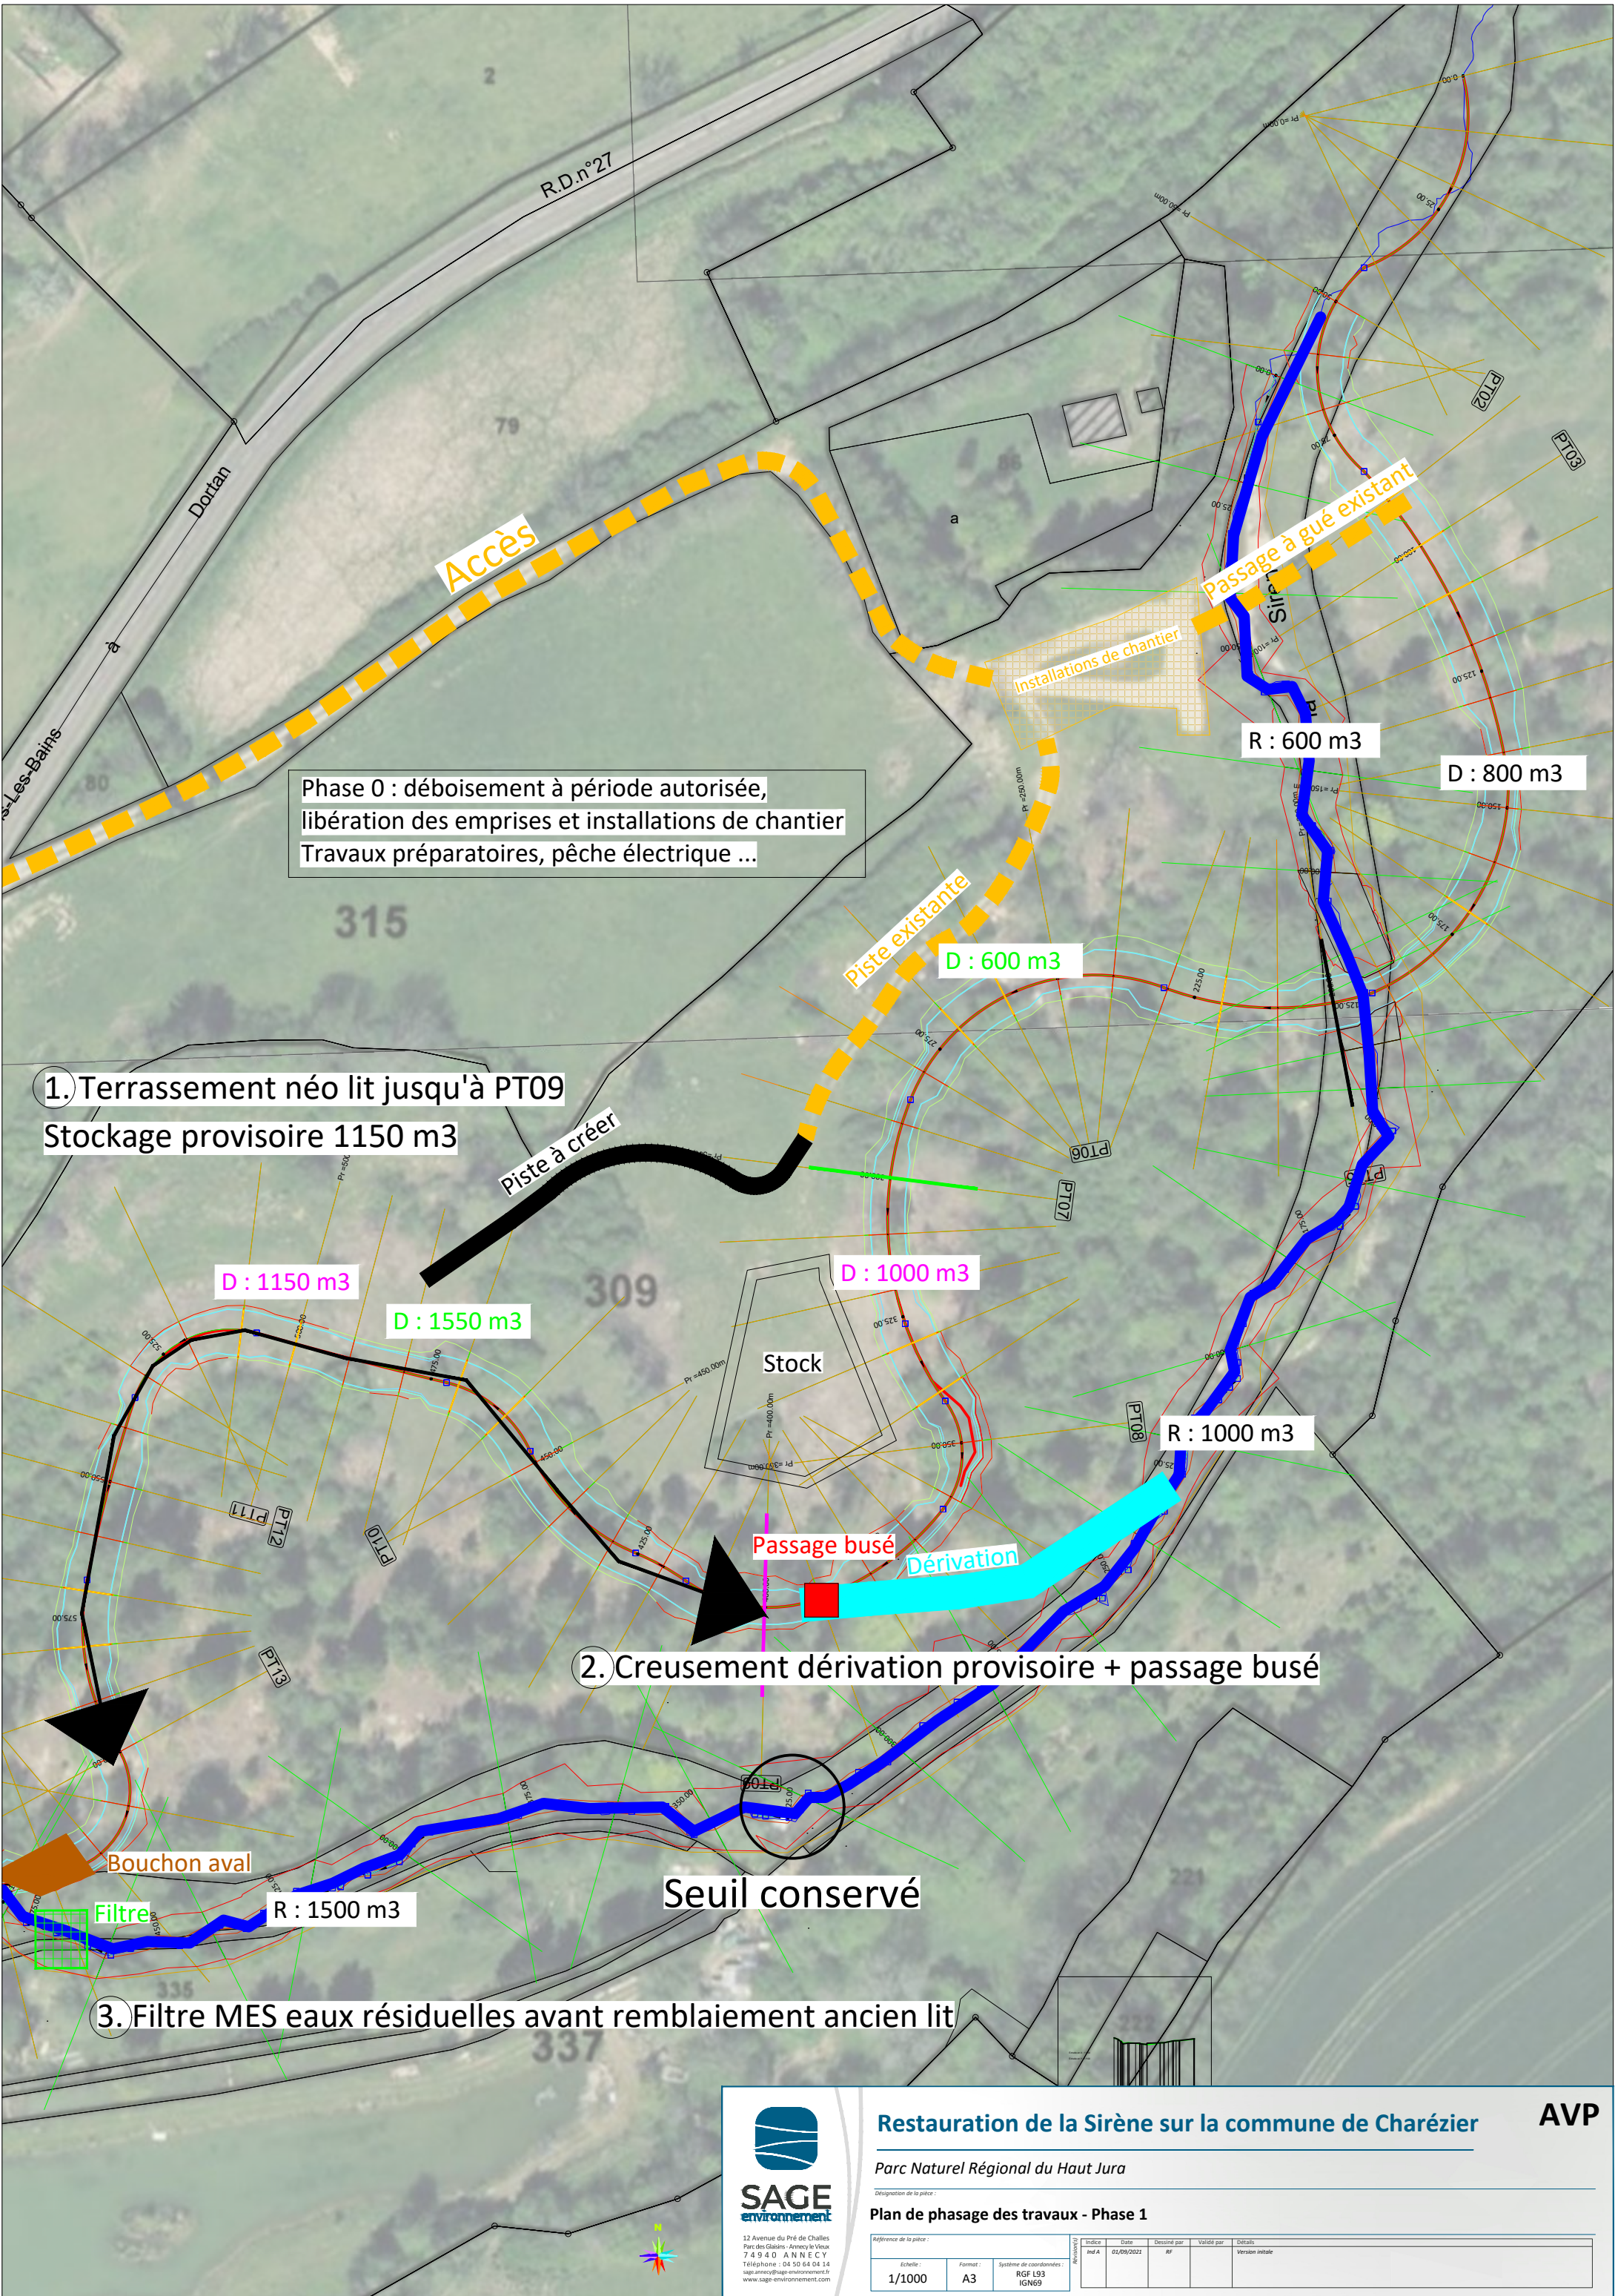

Phase 0 : déboisement à période autorisée,
libération des emprises et installations de chantier
Travaux préparatoires, pêche électrique ...

1. Terrassement néo lit jusqu'à PT09
Stockage provisoire 1150 m3

Piste à créer

D : 1150 m3

D : 1550 m3

D : 1000 m3

Stock

Passage busé

Dérivation

2. Creusement dérivation provisoire + passage busé

Bouchon aval

Filtre

R : 1500 m3

Seuil conservé

3. Filtre MES eaux résiduelles avant remblaiement ancien lit



12 Avenue du Pré de Challes
Parc des Glades - Annecy-le-Vieux
74 940 - ANNECY
Téléphone : 04 50 64 04 14
sage.annecy@sage-environnement.fr
www.sage-environnement.com

Restauration de la Sirène sur la commune de Charézier

AVP

Parc Naturel Régional du Haut Jura

Désignation de la pièce :

Plan de phasage des travaux - Phase 1


Référence de la pièce :

Echelle : 1/1000

Format : A3

Système de coordonnées :
RGF L93
IGN69

Indice	Date	Dessiné par	Validé par	Détails
Ind A	01/09/2021	RF		Version initiale

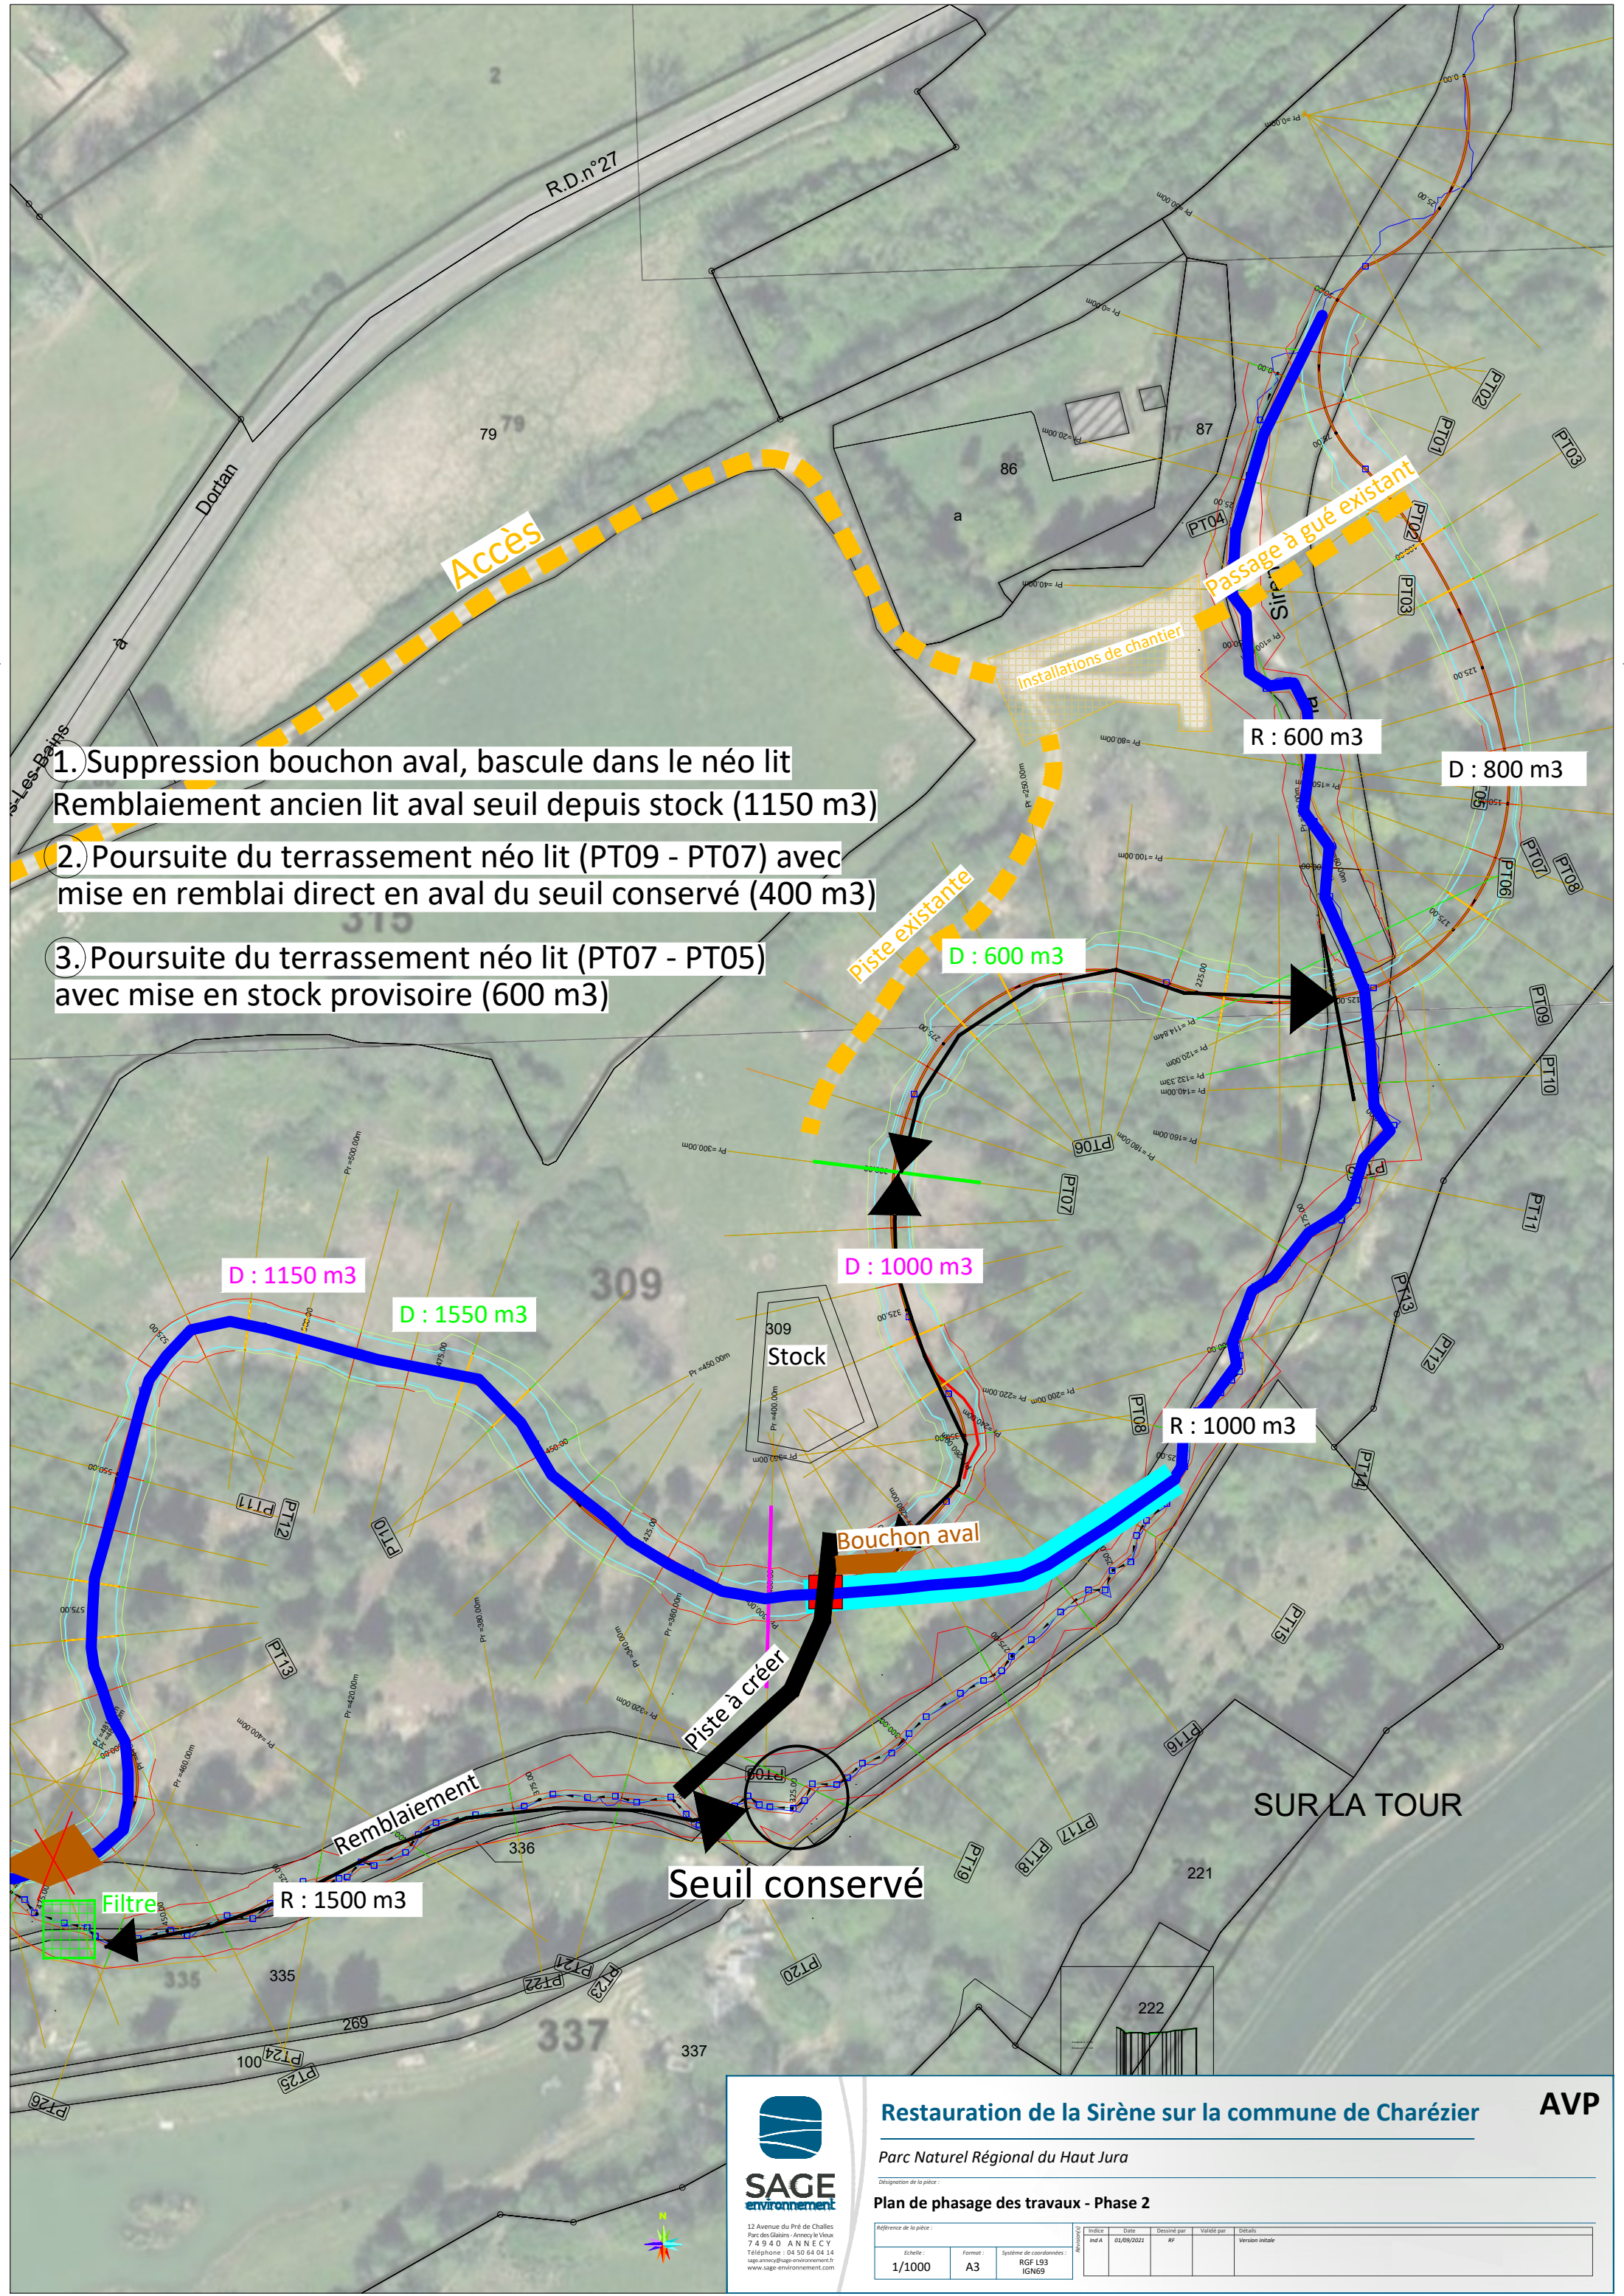

- 1. Suppression bouchon aval, bascule dans le néo lit
Remblaiement ancien lit aval seuil depuis stock (1150 m3)
- 2. Poursuite du terrassement néo lit (PT09 - PT07) avec
mise en remblai direct en aval du seuil conservé (400 m3)
- 3. Poursuite du terrassement néo lit (PT07 - PT05)
avec mise en stock provisoire (600 m3)

D : 1150 m3

D : 1550 m3

D : 1000 m3

R : 1000 m3

SUR LA TOUR

R : 1500 m3

Seuil conservé



12 Avenue du Pré de Challes
Parc des Glades - Annecy le-Vieux
74 9 4 0 - ANNÉCY
Téléphone : 04 50 64 04 14
sage.annecy@sage-environnement.fr
www.sage-environnement.com

Restauration de la Sirène sur la commune de Charézier


AVP

Parc Naturel Régional du Haut Jura

Désignation de la pièce :

Plan de phasage des travaux - Phase 2

Référence de la pièce :			Indice	Date	Dessiné par	Validé par	Détails
Echelle :	Format :	Système de coordonnées :	Ind A	01/09/2021	RF		Version initiale
1/1000	A3	RGF L93 IGN69					

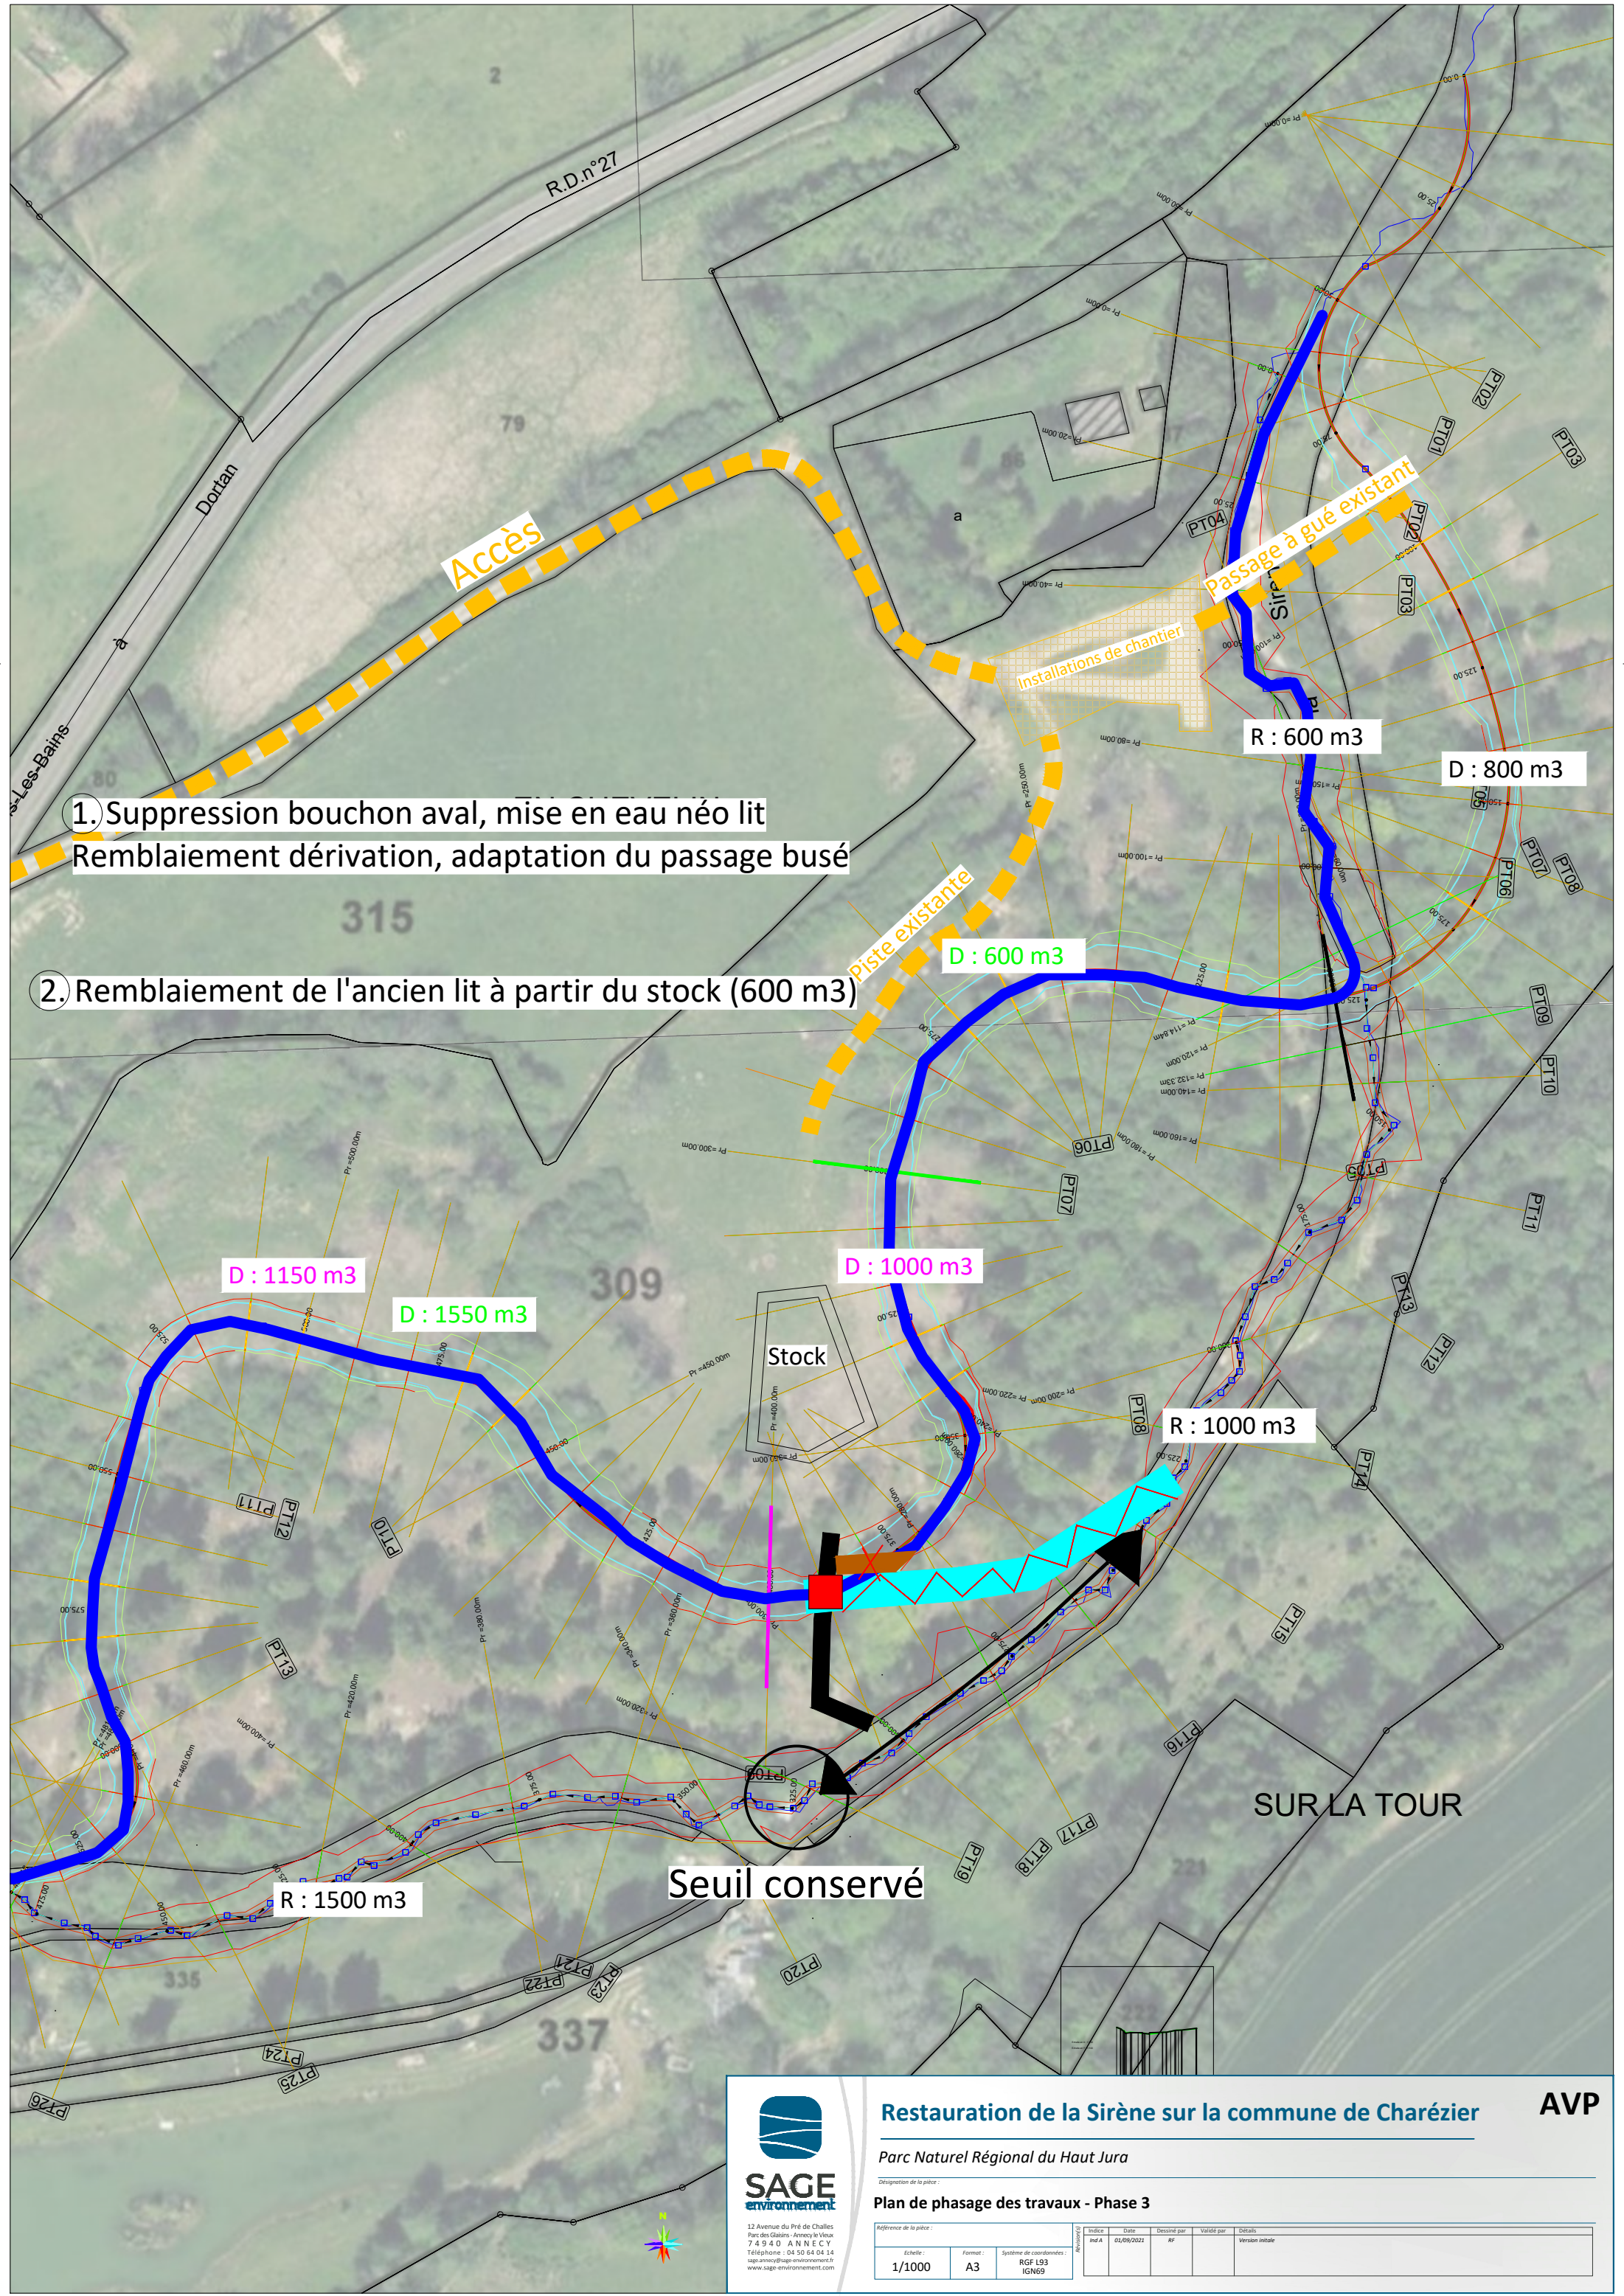

1. Suppression bouchon aval, mise en eau néo lit
Remblaiement dérivation, adaptation du passage busé
2. Remblaiement de l'ancien lit à partir du stock (600 m3)



12 Avenue du Pré de Challes
Parc des Glades - Annecy-le-Vieux
74 940 - ANNECY
Téléphone : 04 50 64 04 14
sage.annecy@sage-environnement.fr
www.sage-environnement.com

Restauration de la Sirène sur la commune de Charézier


Parc Naturel Régional du Haut Jura

Désignation de la pièce :

Plan de phasage des travaux - Phase 3

Référence de la pièce :			Indice	Date	Dessiné par	Validé par	Détails
Echelle :	Format :	Système de coordonnées :	Ind A	01/09/2021	RF		Version initiale
1/1000	A3	RGF L93 IGN69					

AVP

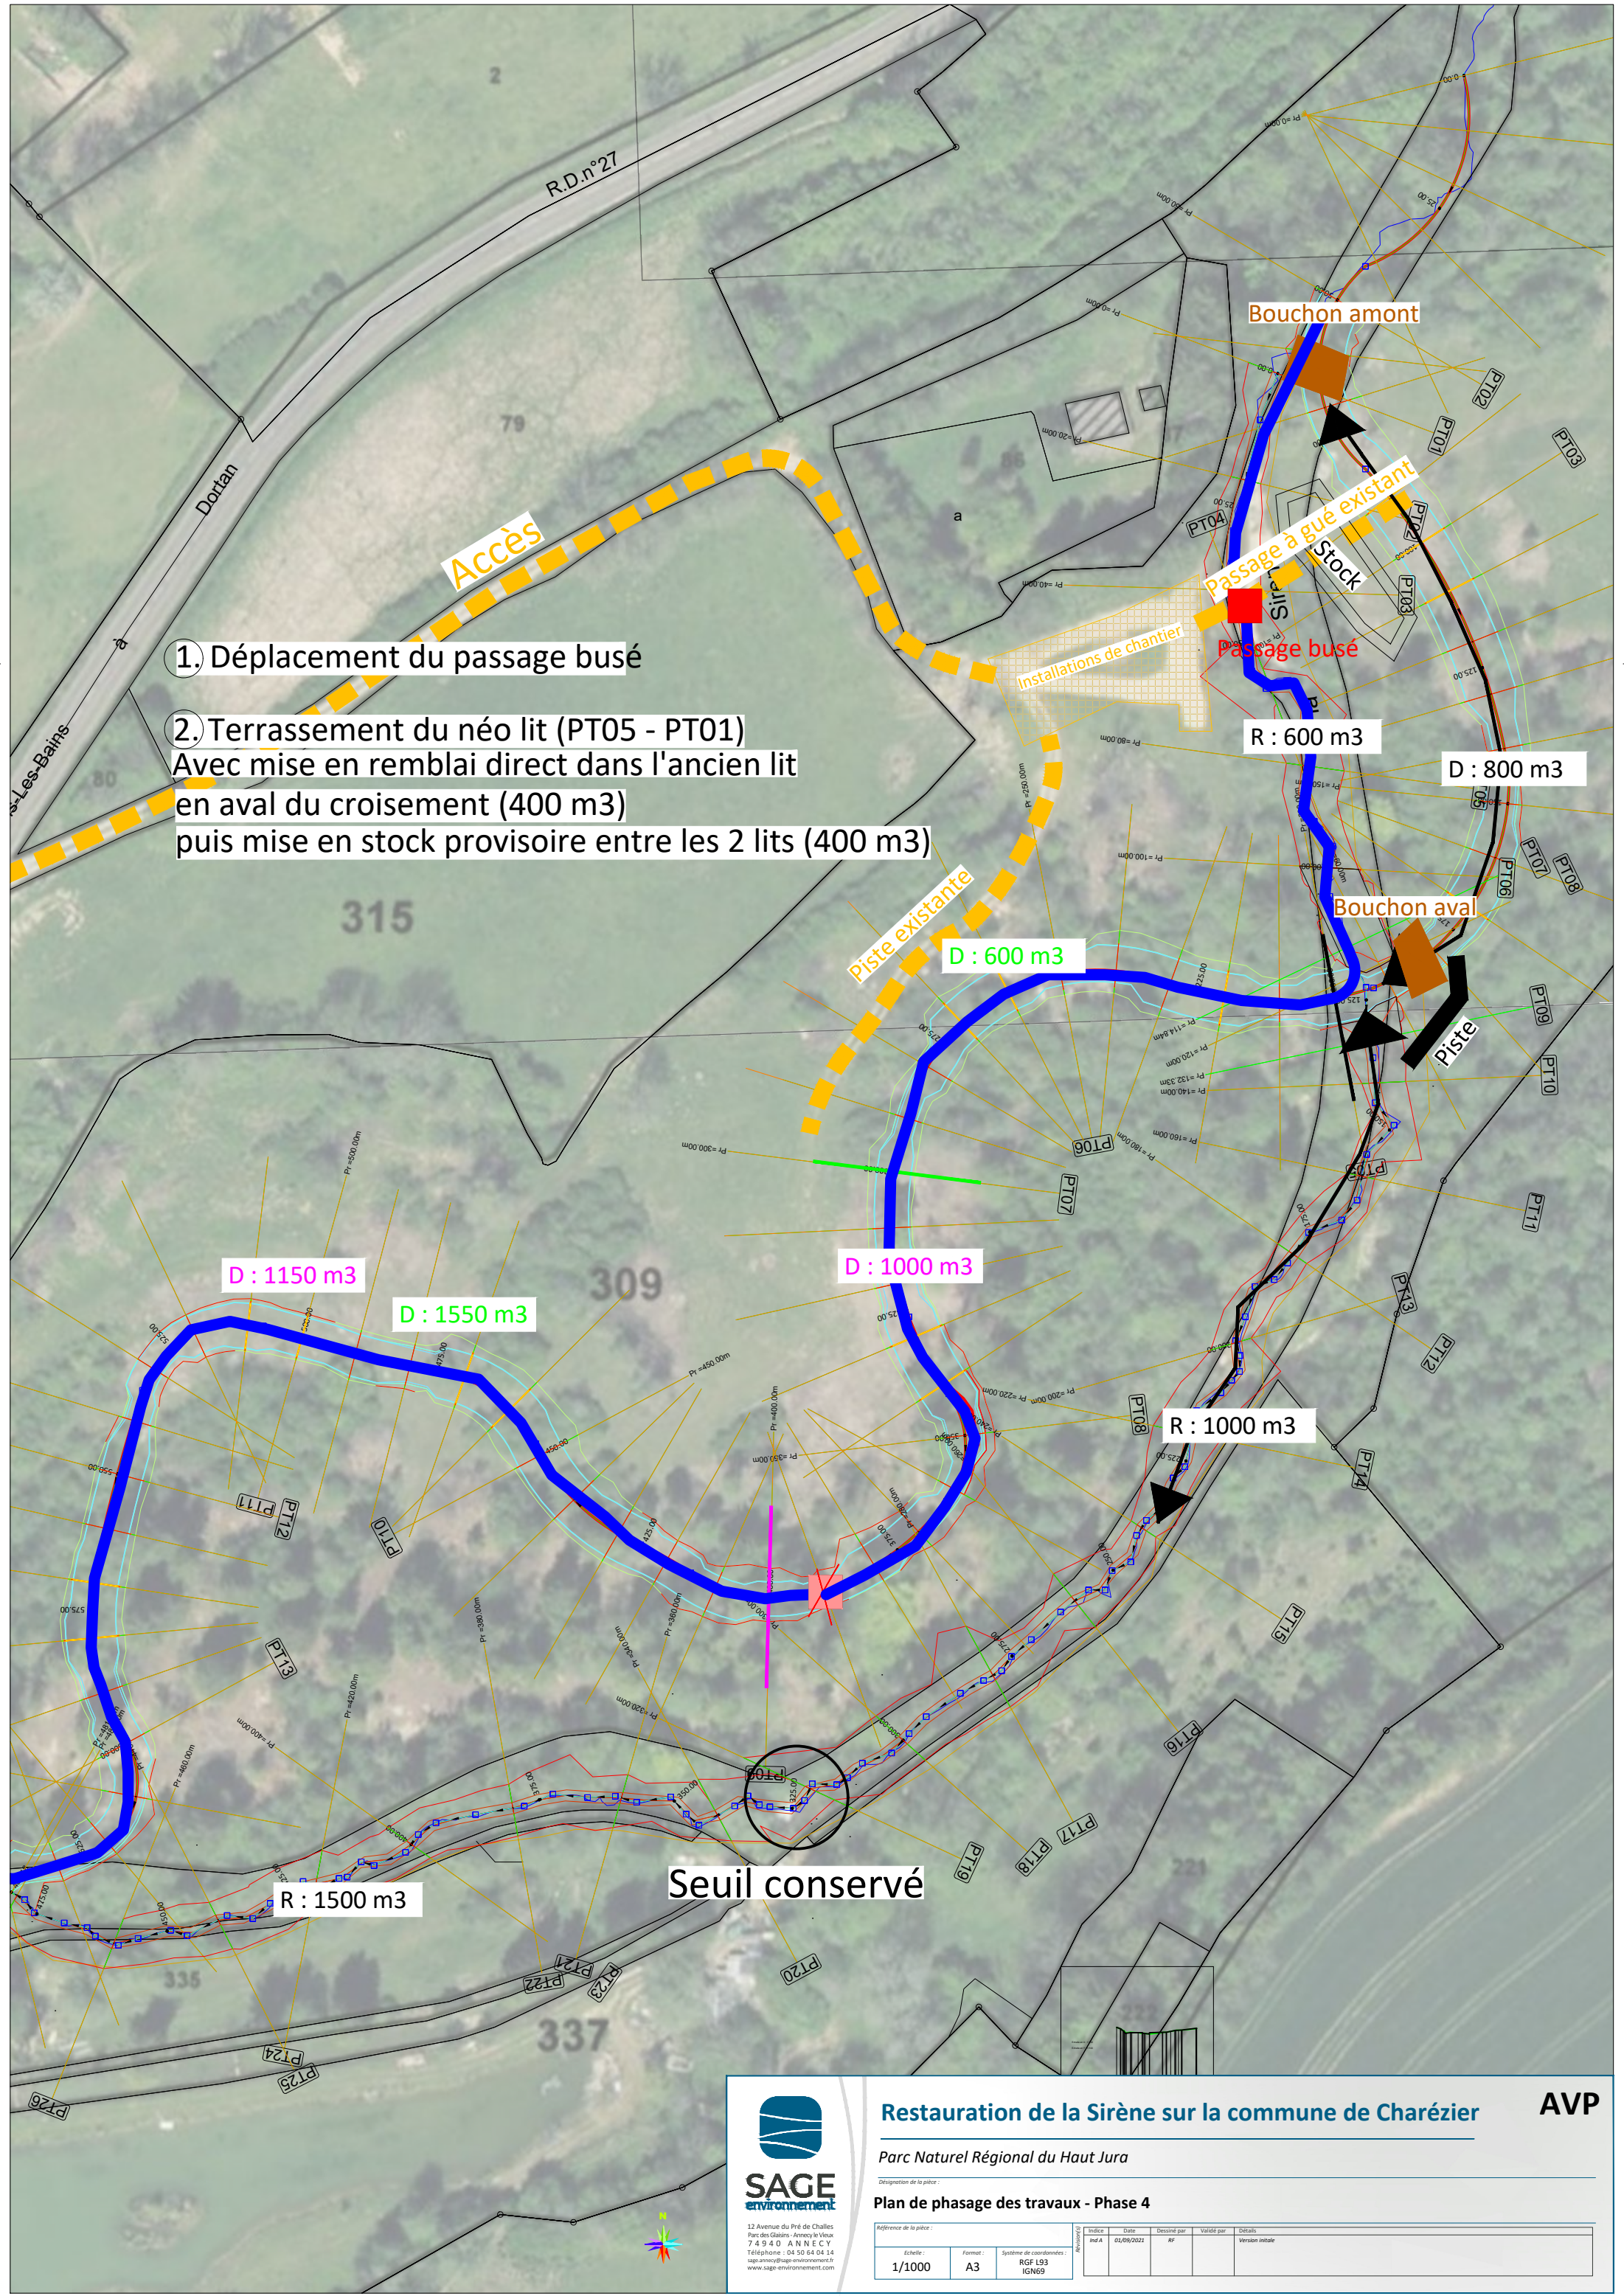

12 Avenue du Pré de Challes
Parc des Glades - Annecy le-Vieux
74 940 - ANNECY
Téléphone : 04 50 64 04 14
sage.annecy@sage-environnement.fr
www.sage-environnement.com

Restauration de la Sirène sur la commune de Charézier


AVP

Parc Naturel Régional du Haut Jura

Désignation de la pièce :

Plan de phasage des travaux - Phase 4

Référence de la pièce :			Indice	Date	Dessiné par	Validé par	Détails
Echelle :	Format :	Système de coordonnées :	Ind A	01/09/2021	RF		Version initiale
1/1000	A3	RGF L93 IGN69					

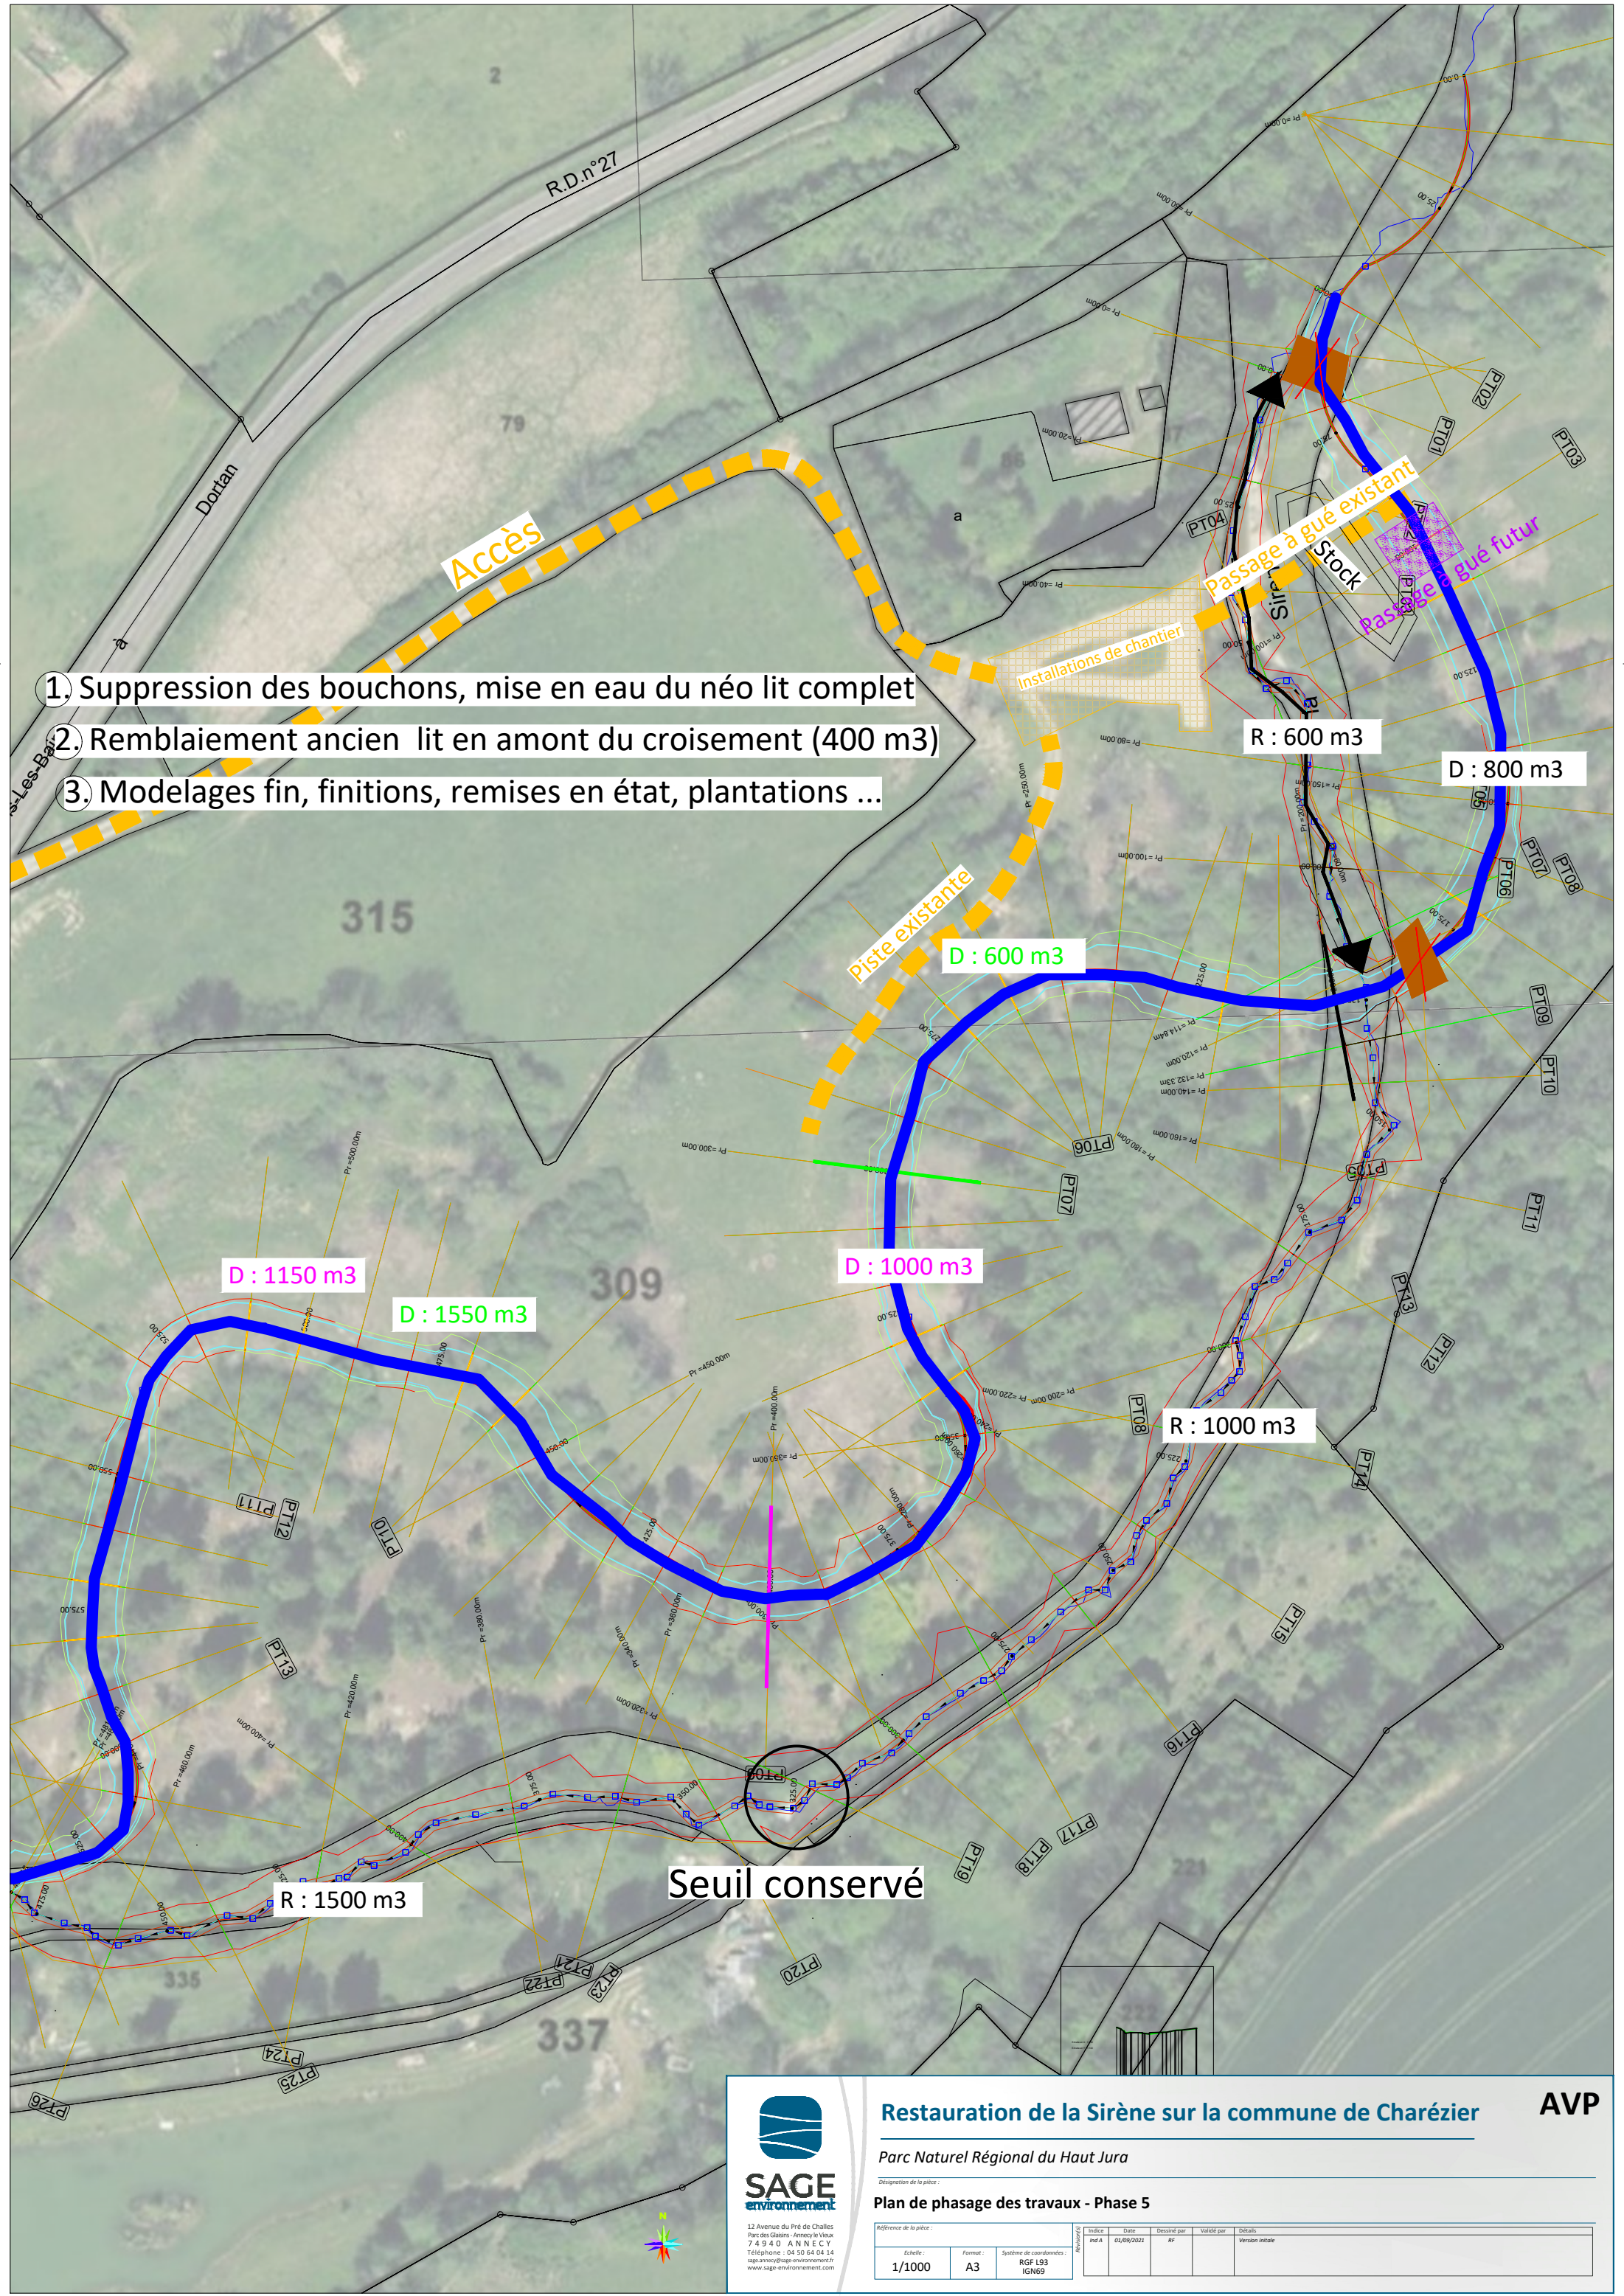

1. Suppression des bouchons, mise en eau du néo lit complet
2. Remblaiement ancien lit en amont du croisement (400 m3)
3. Modelages fin, finitions, remises en état, plantations ...



12 Avenue du Pré de Challes
Parc des Glades - Annecy-le-Vieux
74 9 4 0 - ANNÉCY
Téléphone : 04 50 64 04 14
sage.annecy@sage-environnement.fr
www.sage-environnement.com

Restauration de la Sirène sur la commune de Charézier

Parc Naturel Régional du Haut Jura

Désignation de la pièce :

Plan de phasage des travaux - Phase 5

Référence de la pièce :			Révision			
Echelle :	Format :	Système de coordonnées :	Indice :	Date :	Dessiné par :	Validé par :
1/1000	A3	RGF L93 IGN69	Ind A	01/09/2021	RF	
			Version initiale			

AVP