

Commune de GUILLESTRE

Phase 5 : Zonage d'alimentation en eau potable



N°05
Plan des zones alimentées en eau potable

Plan 1

Echelle : 1/2500
SDAEP
GA20-118

Indice	Date	Modifications	Chargé d'office
1			
2			
- Légende :
- Alimentation AEP communale actuelle
 - Alimentation AEP communale future
 - Adduction
 - Adduction - Distribution
 - Distribution
 - Branchement
 - AEP_RESERVOIR
 - AEP_OUVREGE_ANNEXE
 - AEP_STATION_POMPAGE
 - AEP_POINT_PRELEVEMENT

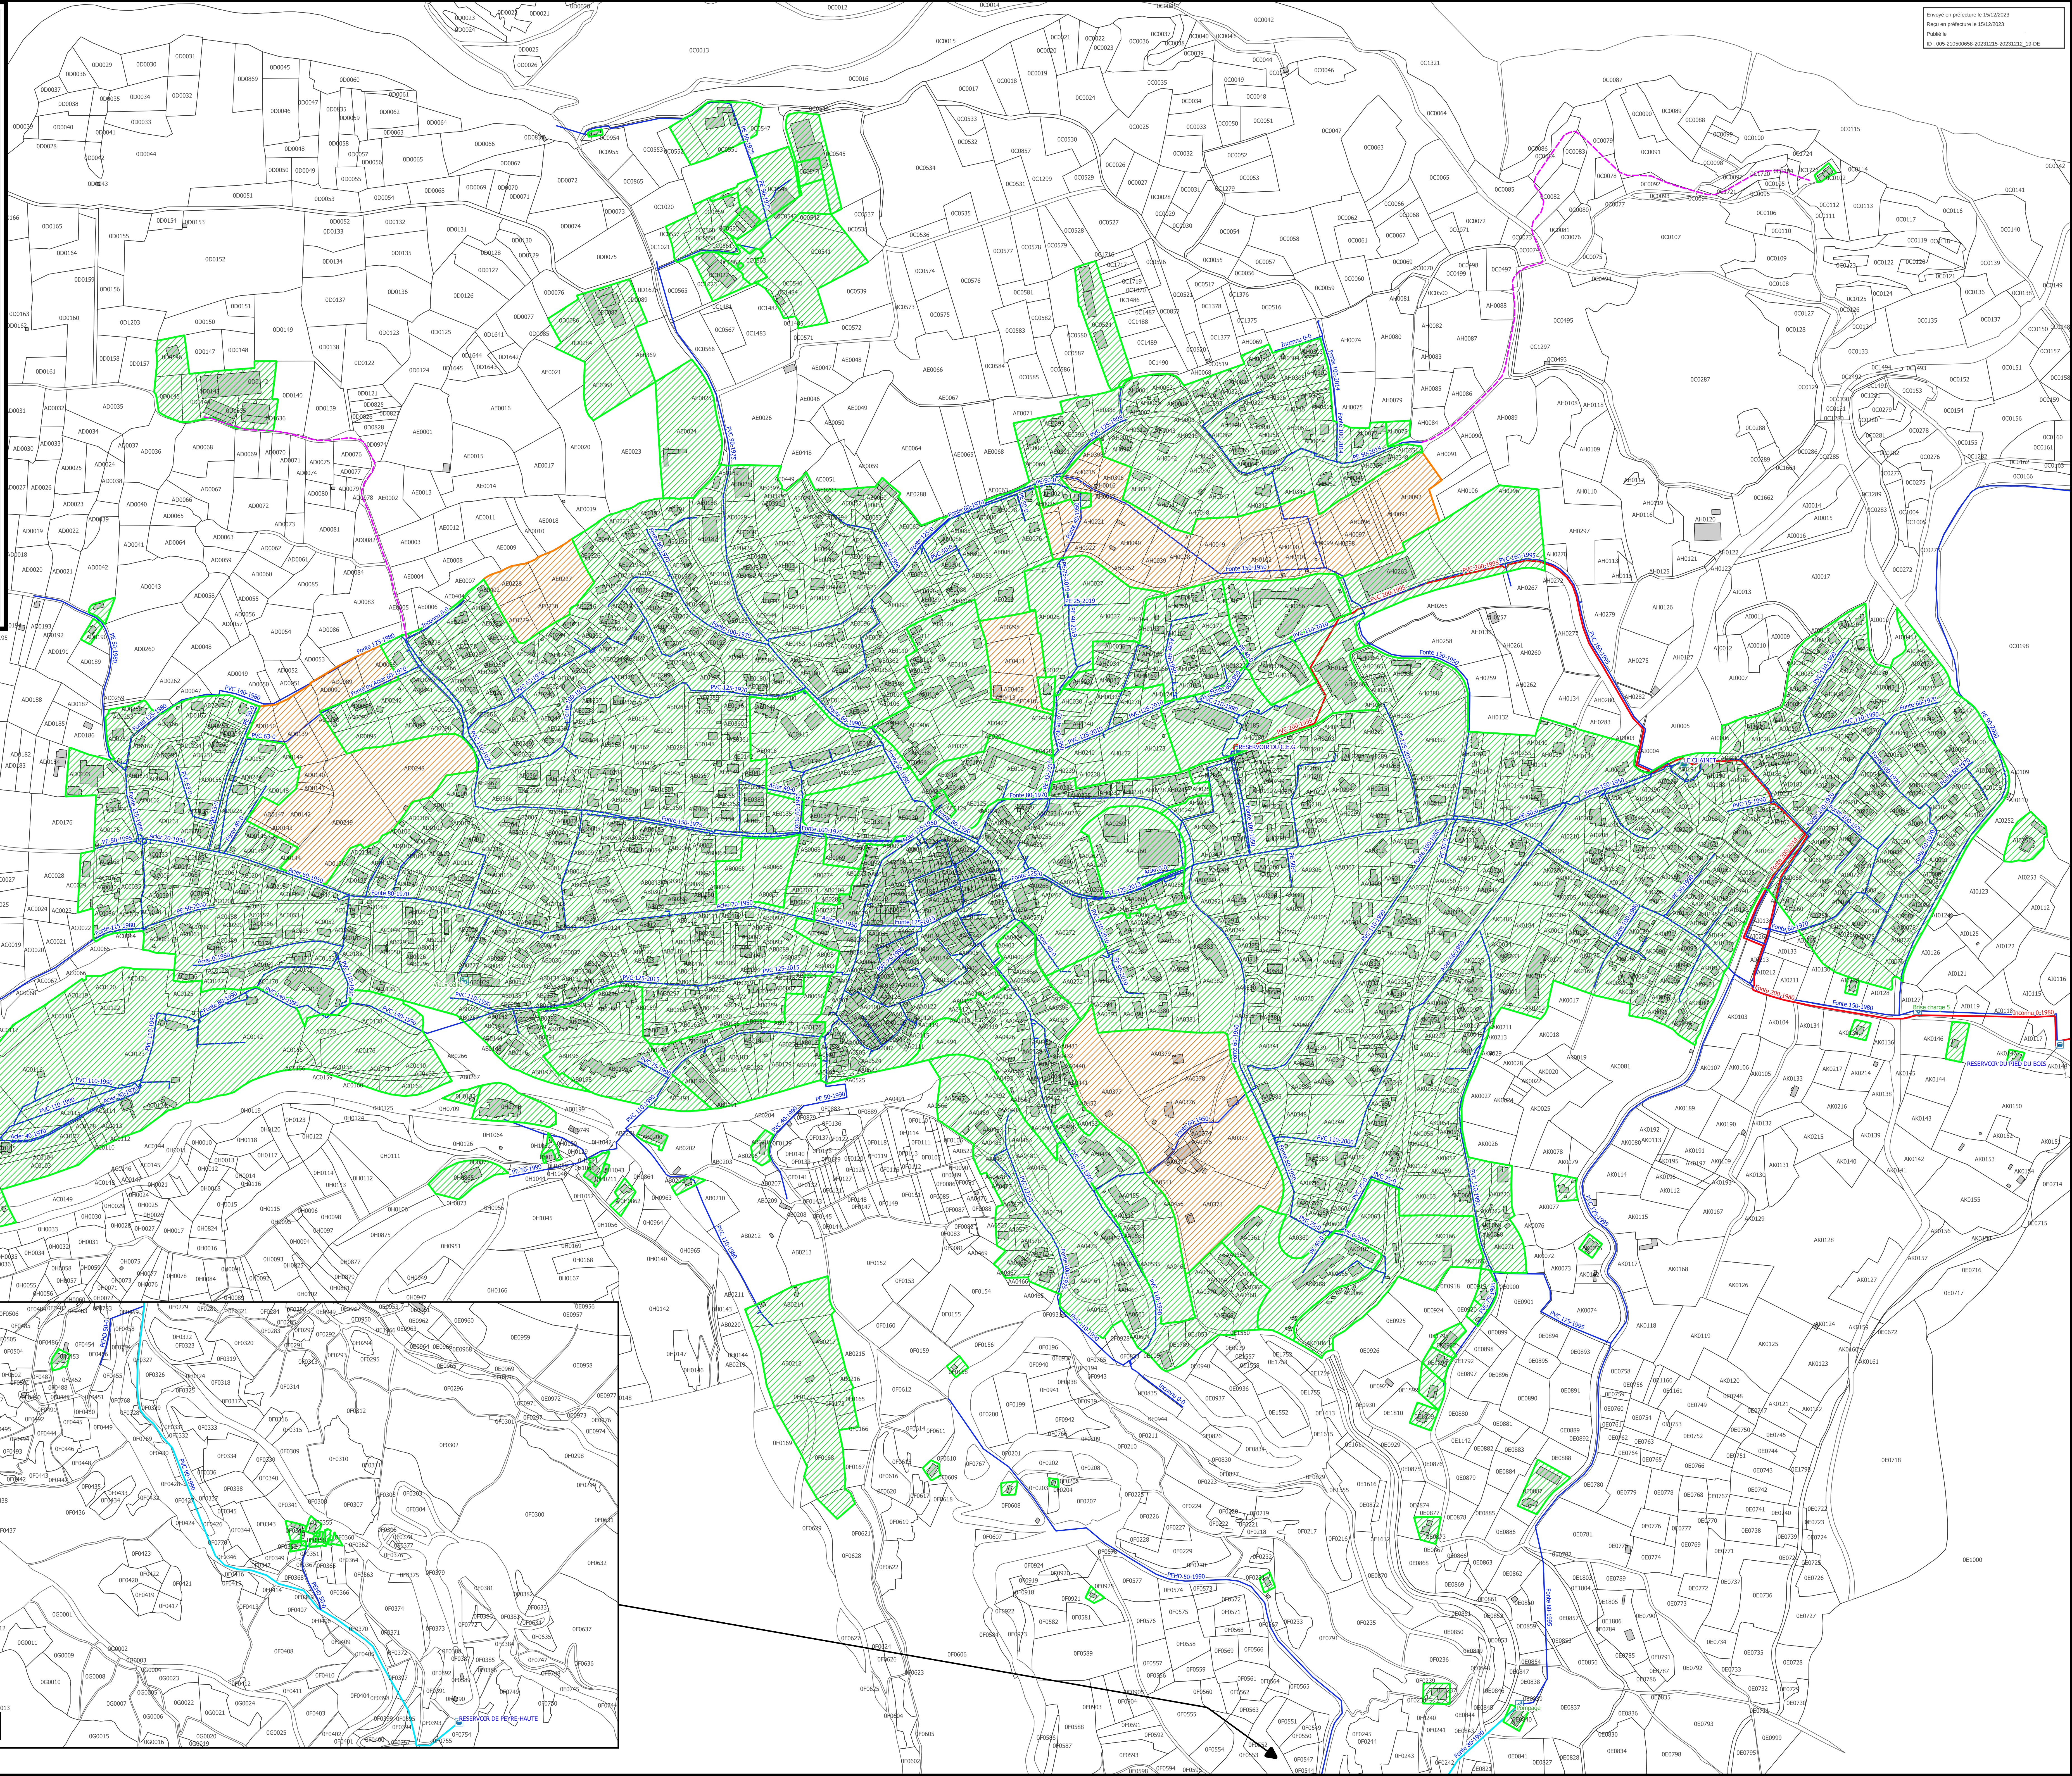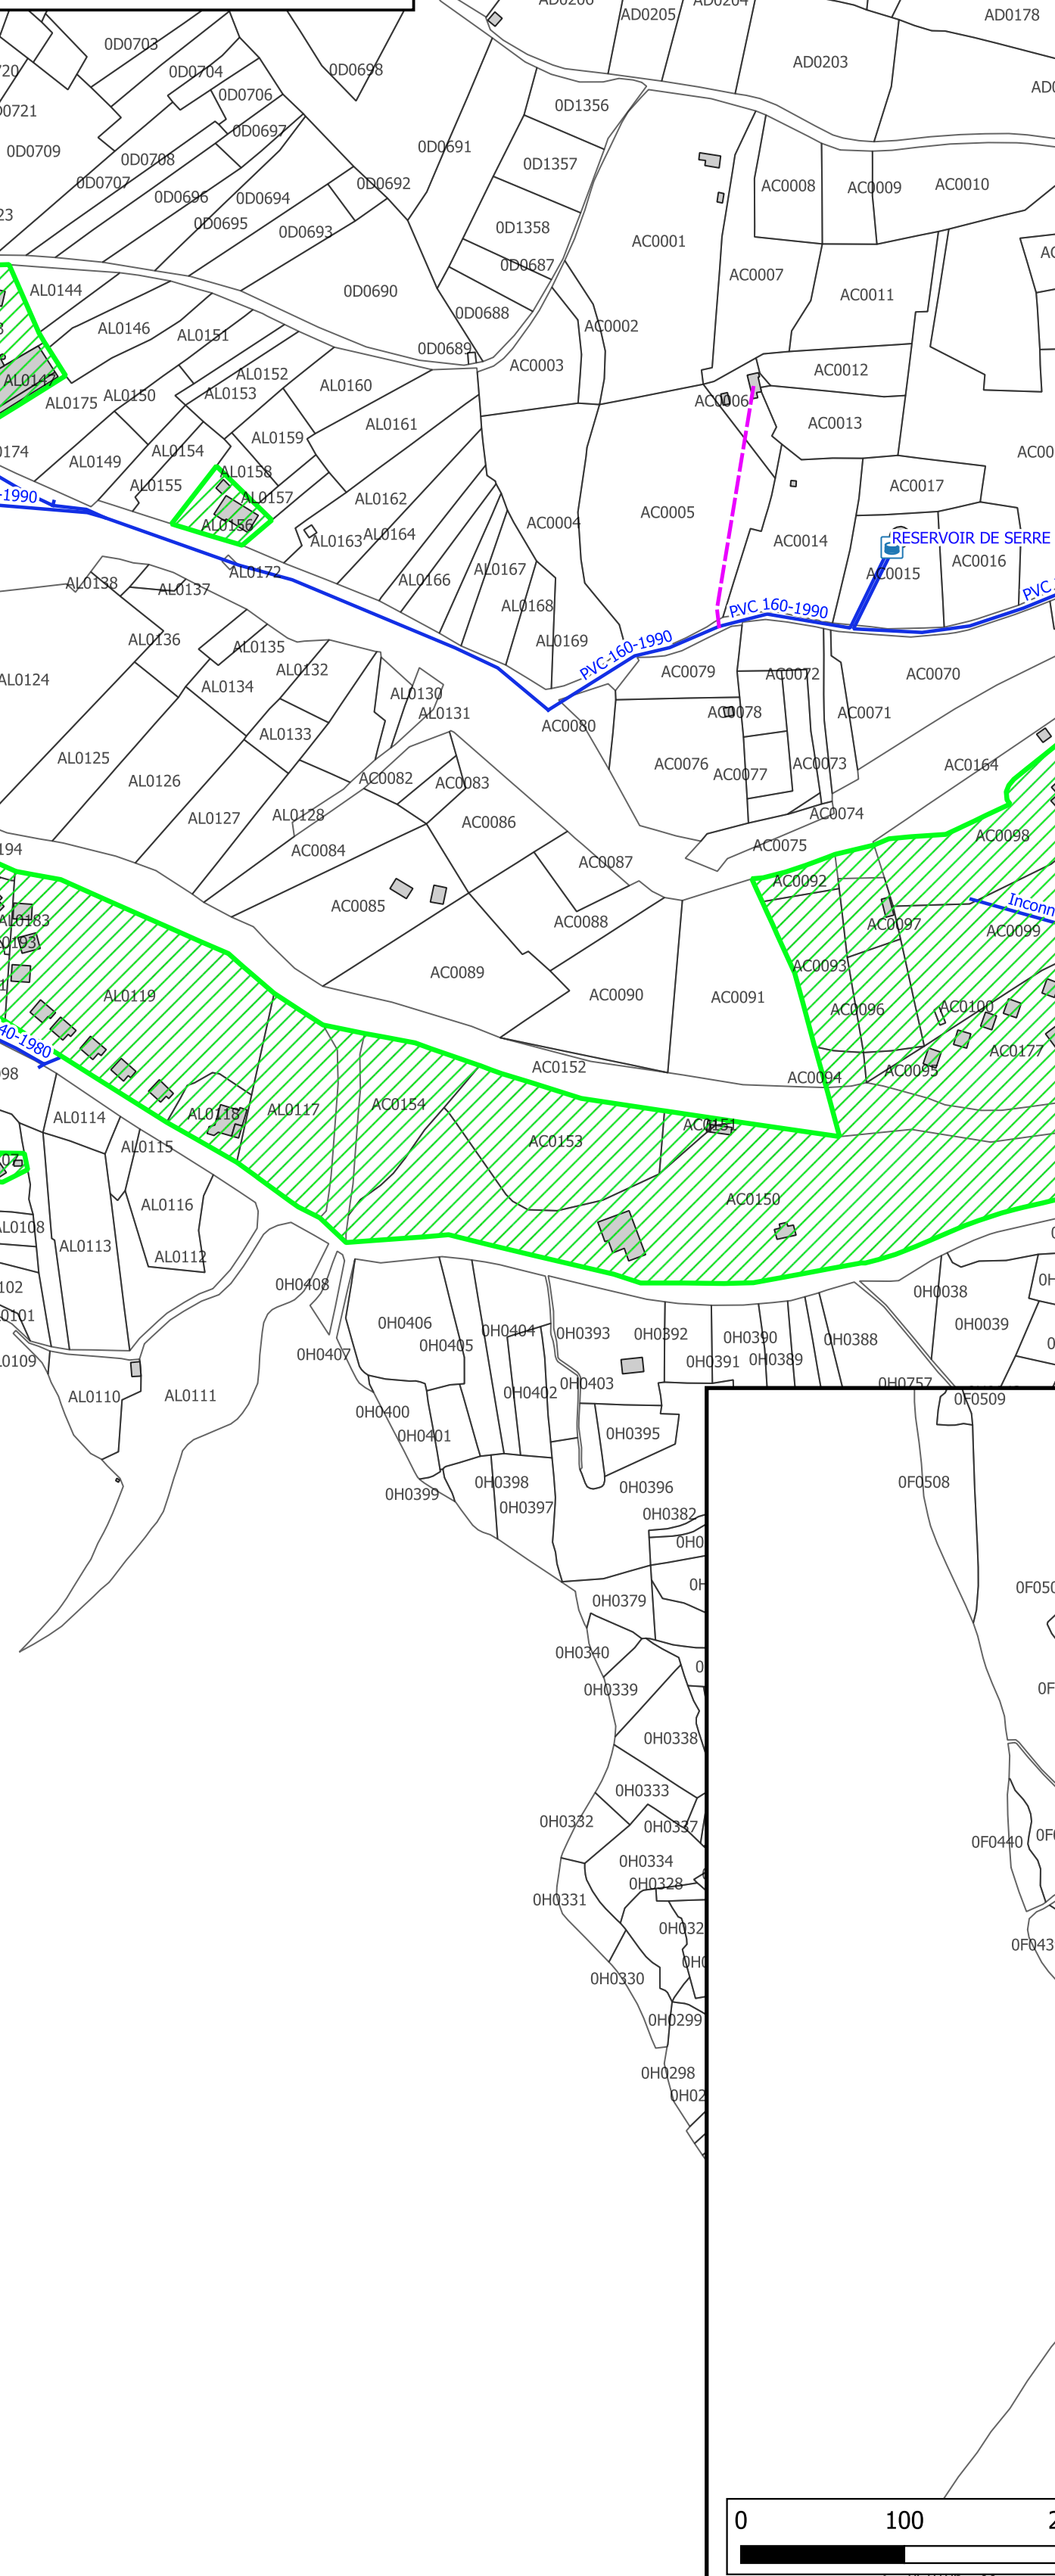


Phase 5 : Zonage d'alimentation en eau potable

Plan 2

4			
5			
6	10/01/2021	3ème émission	Celine MANGA
7	10/01/2021	2ème émission	Celine MANGA
8	10/01/2021	1ère émission	Celine MANGA
9			
10			
Nota : Les limites parcellaires figurées sur ce plan résultent d'un agrandissement du plan cadastral. L'emplacement de ces limites est donc donné à titre indicatif et provisoire. Seule une délimitation et un bornage contradictoire sur le terrain ont vocation à établir définitivement ces limites.

-  Alimentation AEP communale actuelle
-  Alimentation AEP communale future
- Adduction
-  Adduction - Distribution
- Distribution
-  Branchement
-  AEP_RESERVOIR
-  AEP_OUVRAGE_ANNEXE
-  AEP_STATION_POMPAGE
-  AEP_POINT_PRELEVEMENT

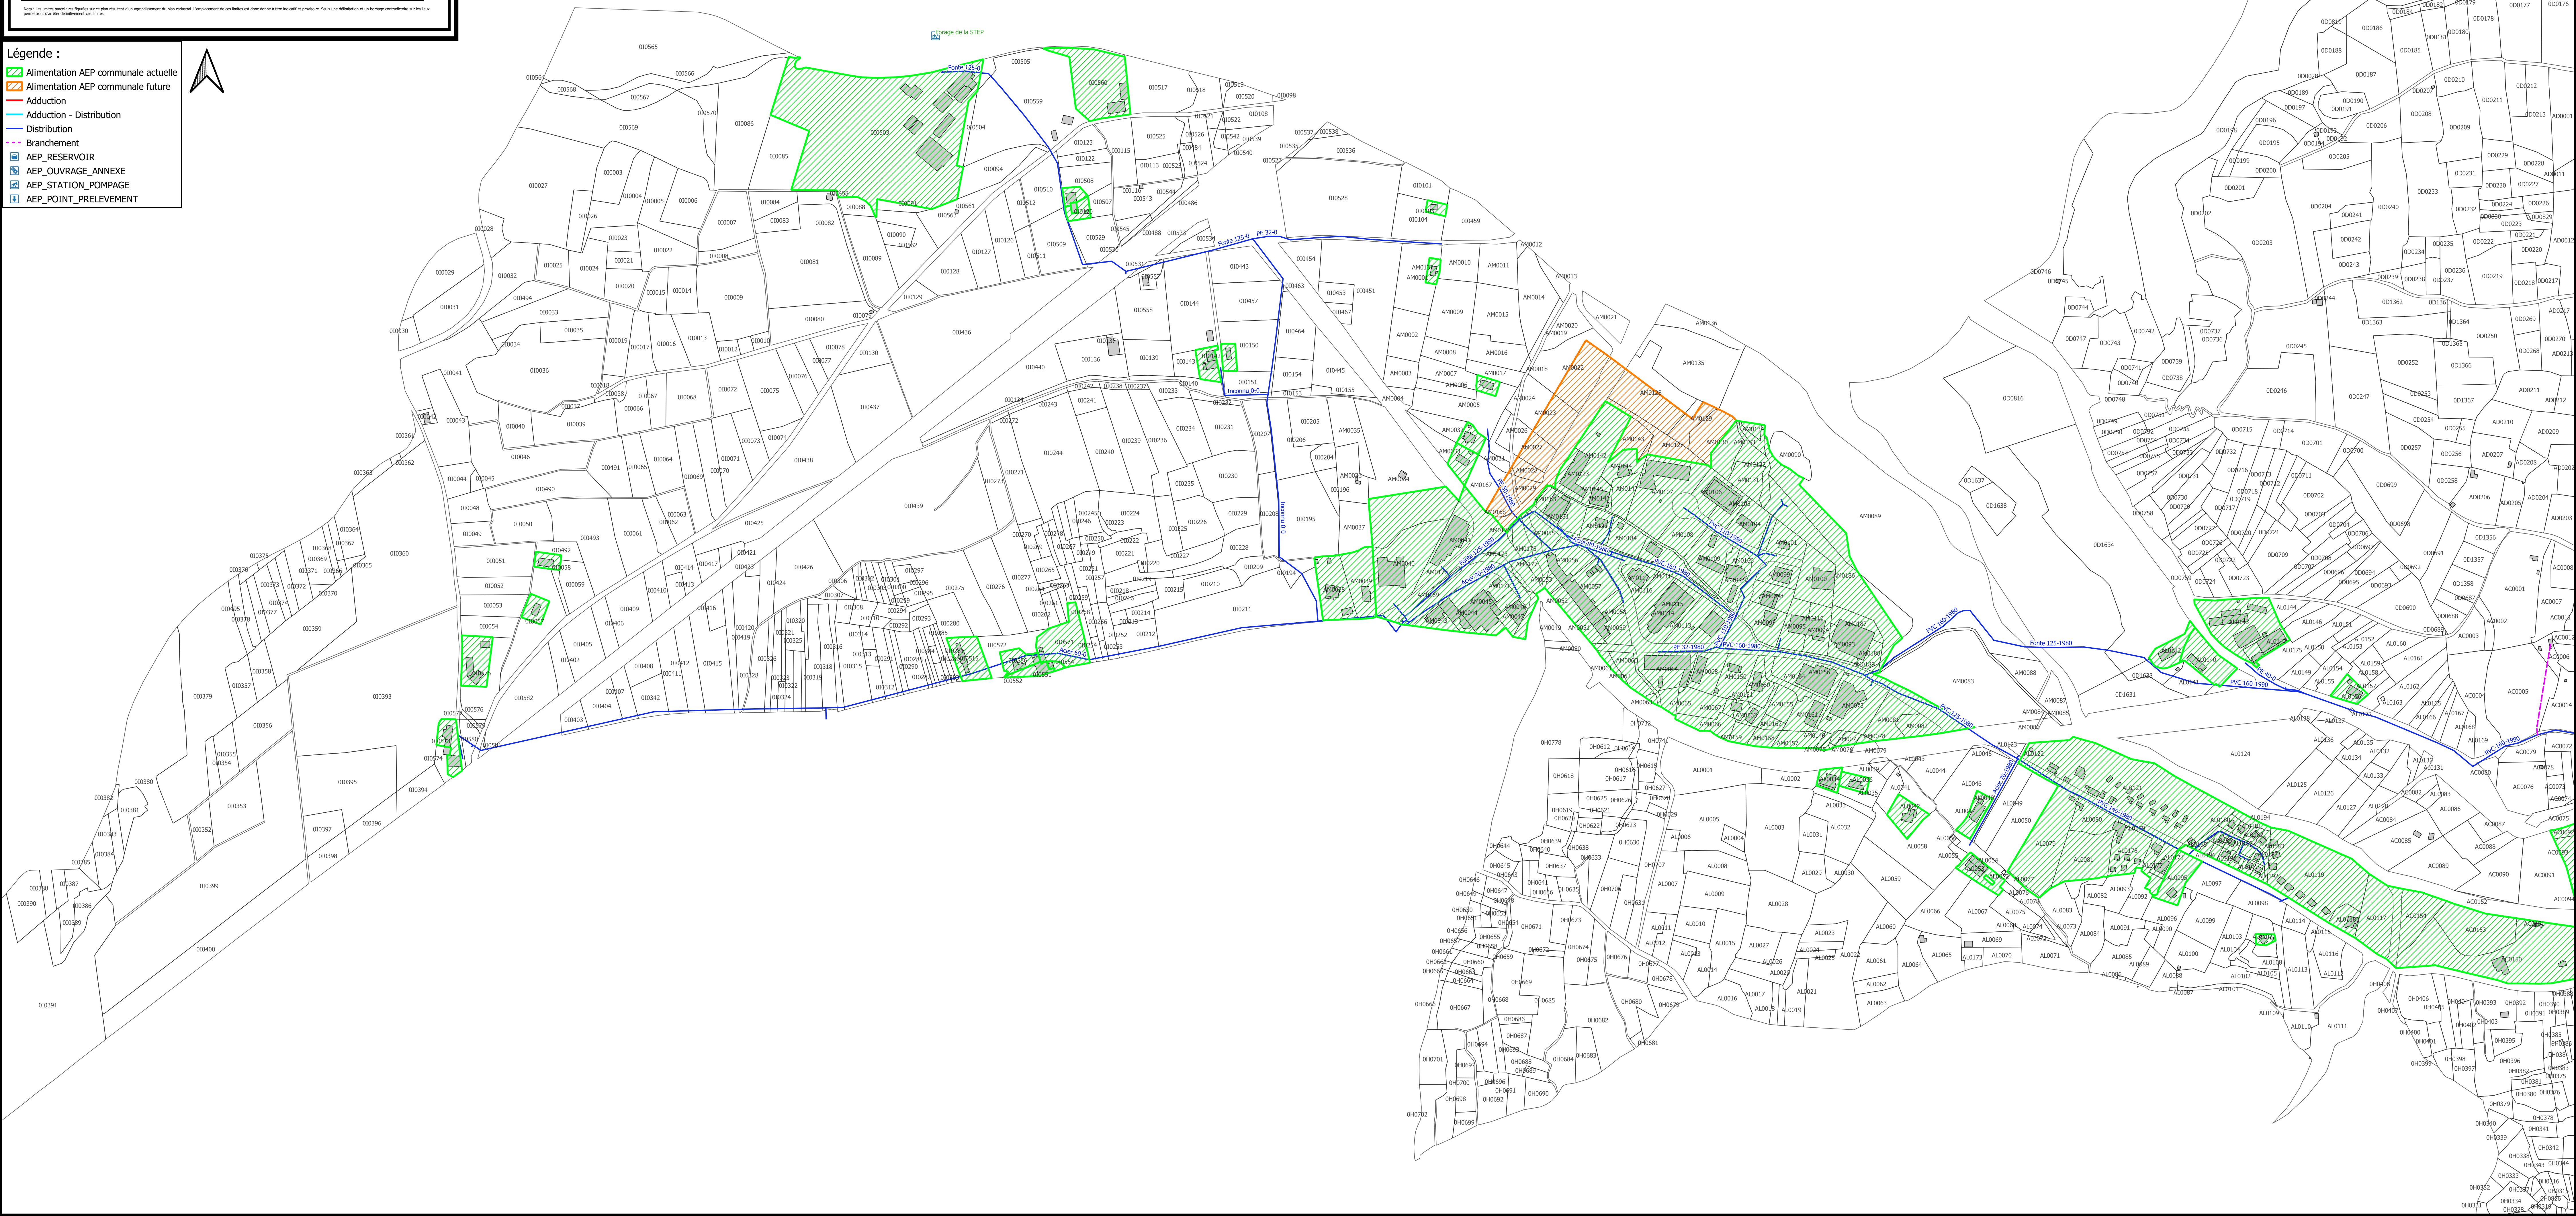



Commune de Guillestre

Phase 5 : Zonage d'alimentation en eau potable

Plan des zones alimentées en eau potable

Plan 3 Montgauvie

Maître d'Ouvrage



Commune de Guillestre

Place des Droits de l'Homme
05600 GUILLESTRE


Maître d'Oeuvre



Hydretudes Alpes du Sud
25 Forest d'Entrais
05000 Gap
Tél : 04 50 27 17 26
Fax: 04 50 27 25 64
contact@hydretudes.com
www.hydretudes.com

Légende :

-  Alimentation AEP communale actuelle
-  Alimentation AEP communale future
-  Adduction
-  Adduction - Distribution
-  Distribution
-  Branchement
-  AEP_RESERVOIR
-  AEP_OUVRAGE_ANNEXE
-  AEP_STATION_POMPAGE
-  AEP_POINT_PRELEVEMENT

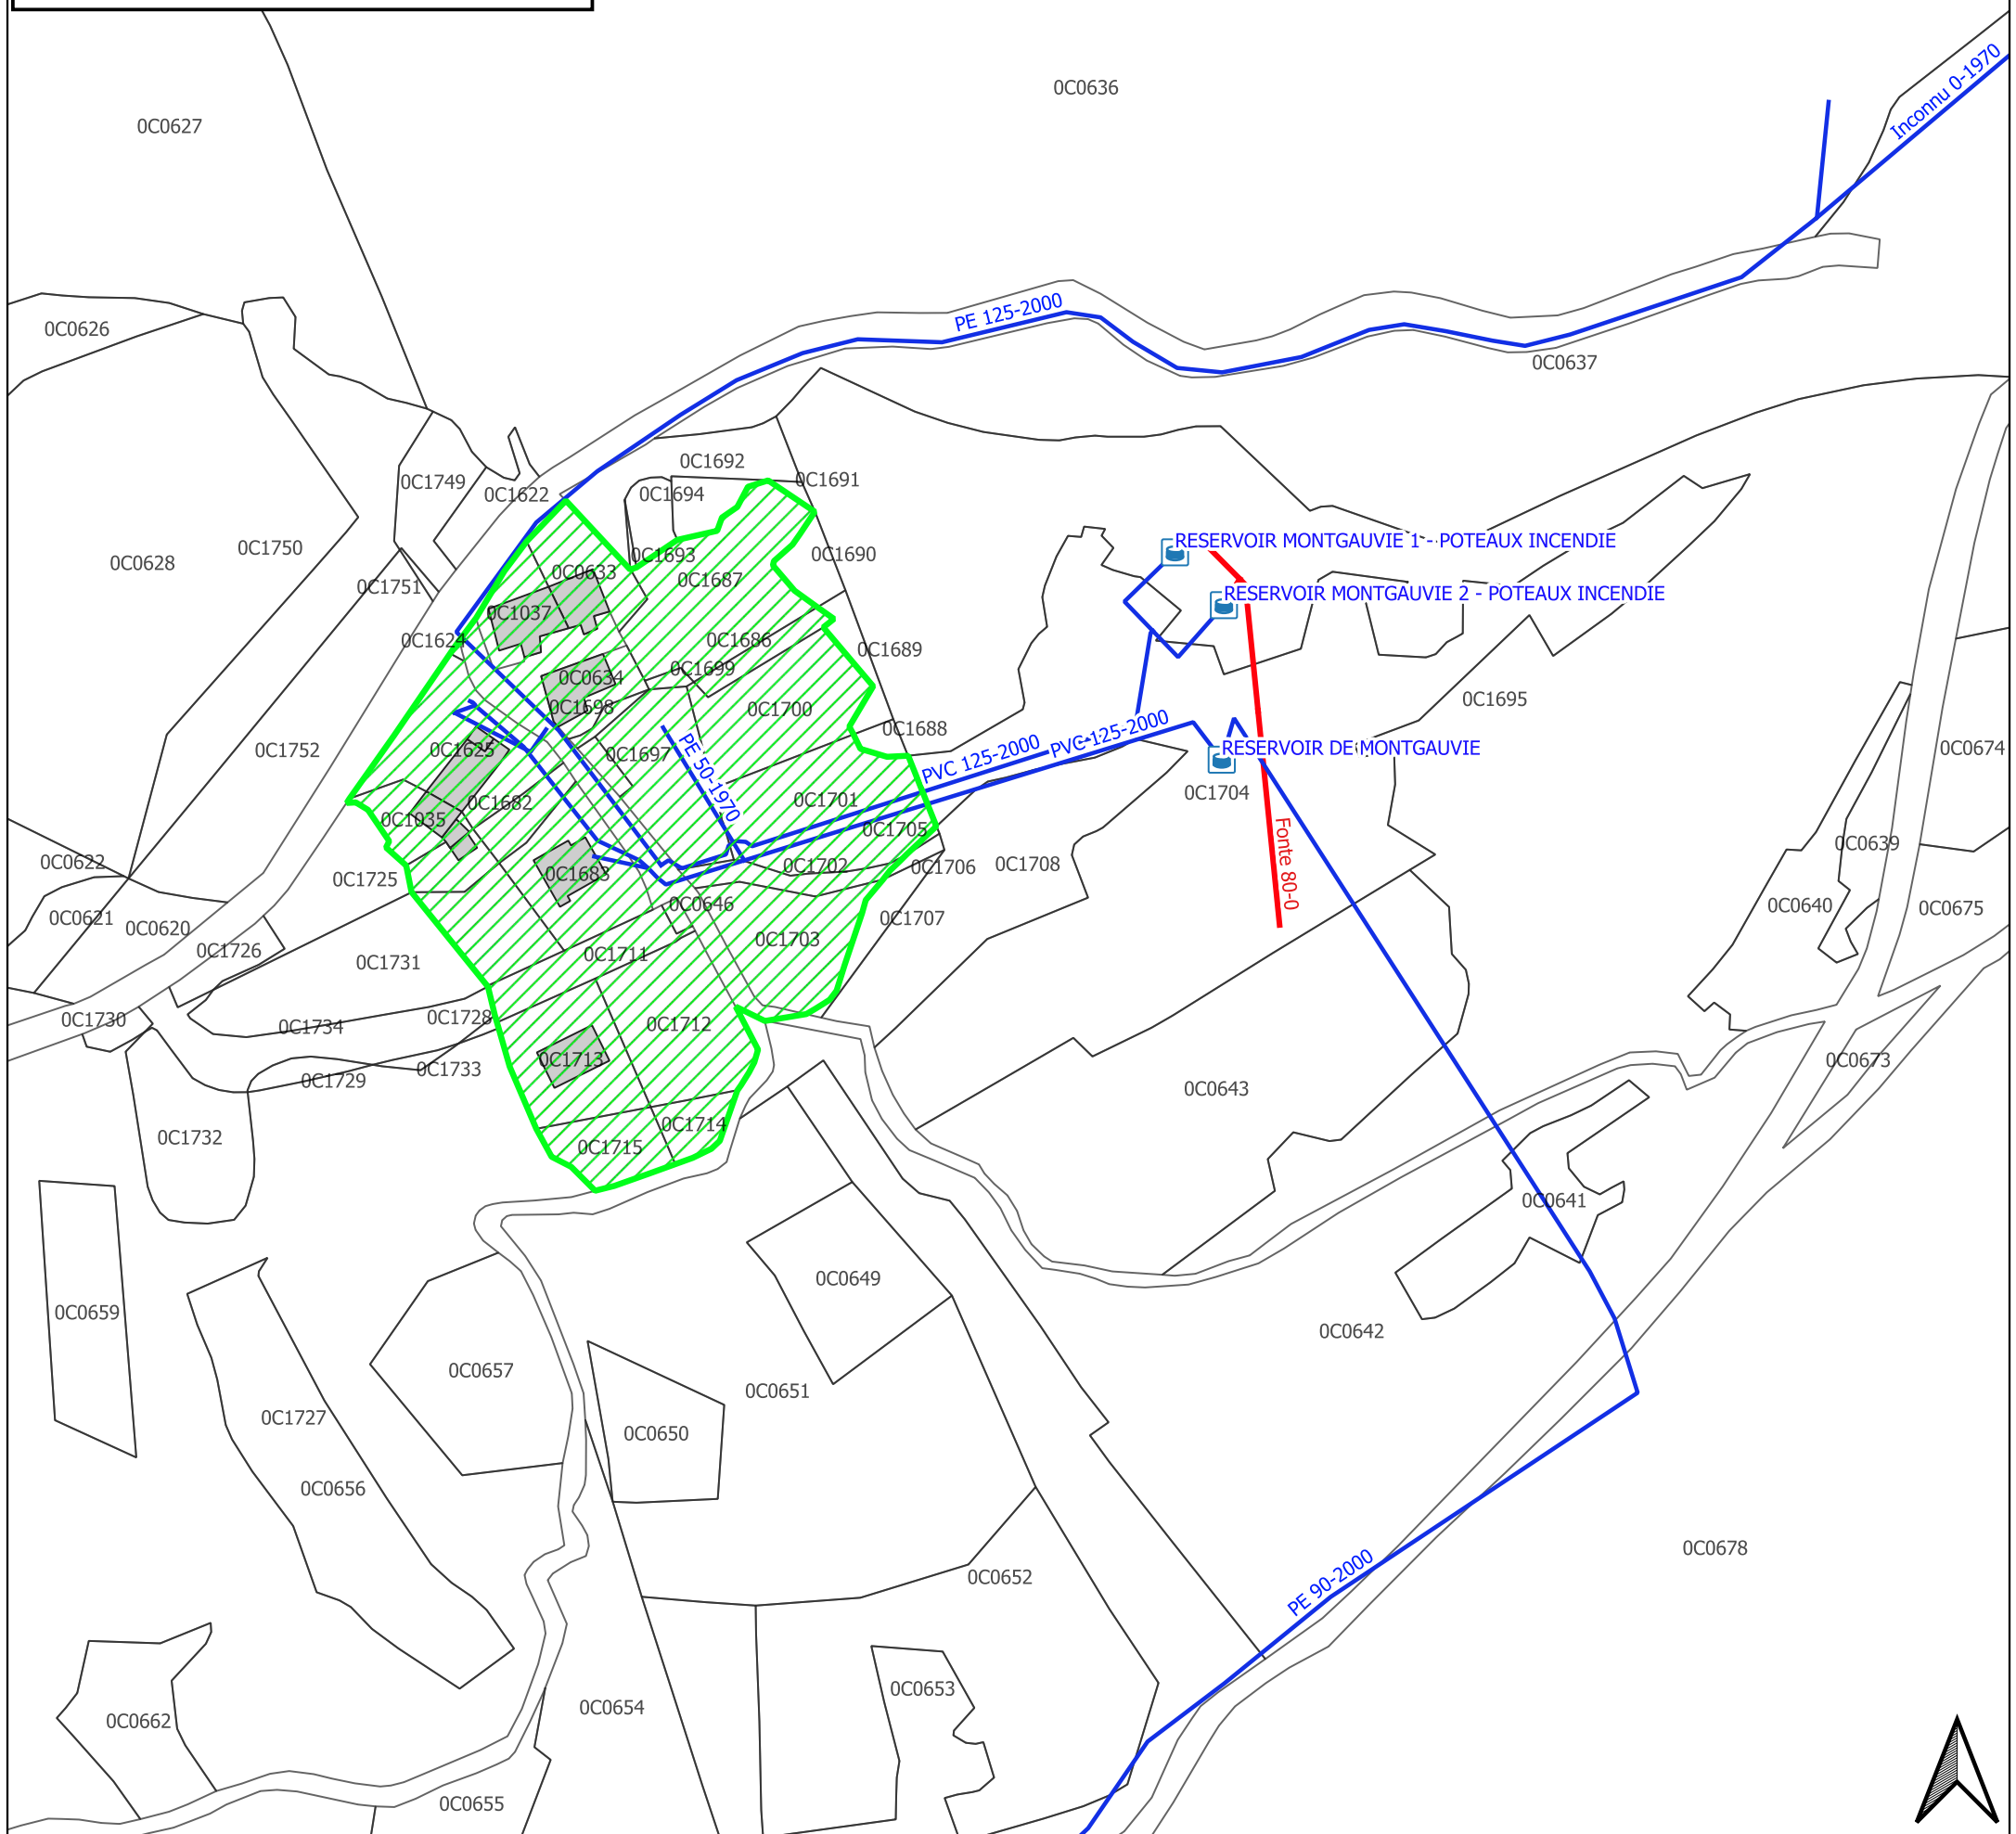

Indice	Date	Modifications	Dessiné	Approuvé	Echelle	
a	Novembre 2022	1ère émission	A.C.	C.M.	1/1500	
b	Août 2023	2ème émission	C.F.	C.M.		
c	Sept 2023	3ème émission	C.F.	C.M.	Format	Numéro
d					A3	GA20-118

Envoyé en préfecture le 15/12/2023	
Reçu en préfecture le 15/12/2023	
Publié le	
ID : 005-210500658-20231215-20231212_19-DE	



Commune de Guillestre

Phase 5 : Zonage d'alimentation en eau potable

Plan des zones alimentées en eau potable

Plan 4

Maison du Roy

Maître d'Ouvrage



Commune de Guillestre

Place des Droits de l'Homme
05600 GUILLESTRE


Maître d'Oeuvre



Hydretudes Alpes du Sud
25 Forest d'Entrais
05000 Gap
Tél : 04 50 27 17 26
Fax: 04 50 27 25 64
contact@hydretudes.com
www.hydretudes.com

Légende :

-  Alimentation AEP communale actuelle
-  Alimentation AEP communale future
-  Adduction
-  Adduction - Distribution
-  Distribution
-  Branchement
-  AEP_RESERVOIR
-  AEP_OUVRAGE_ANNEXE
-  AEP_STATION_POMPAGE
-  AEP_POINT_PRELEVEMENT

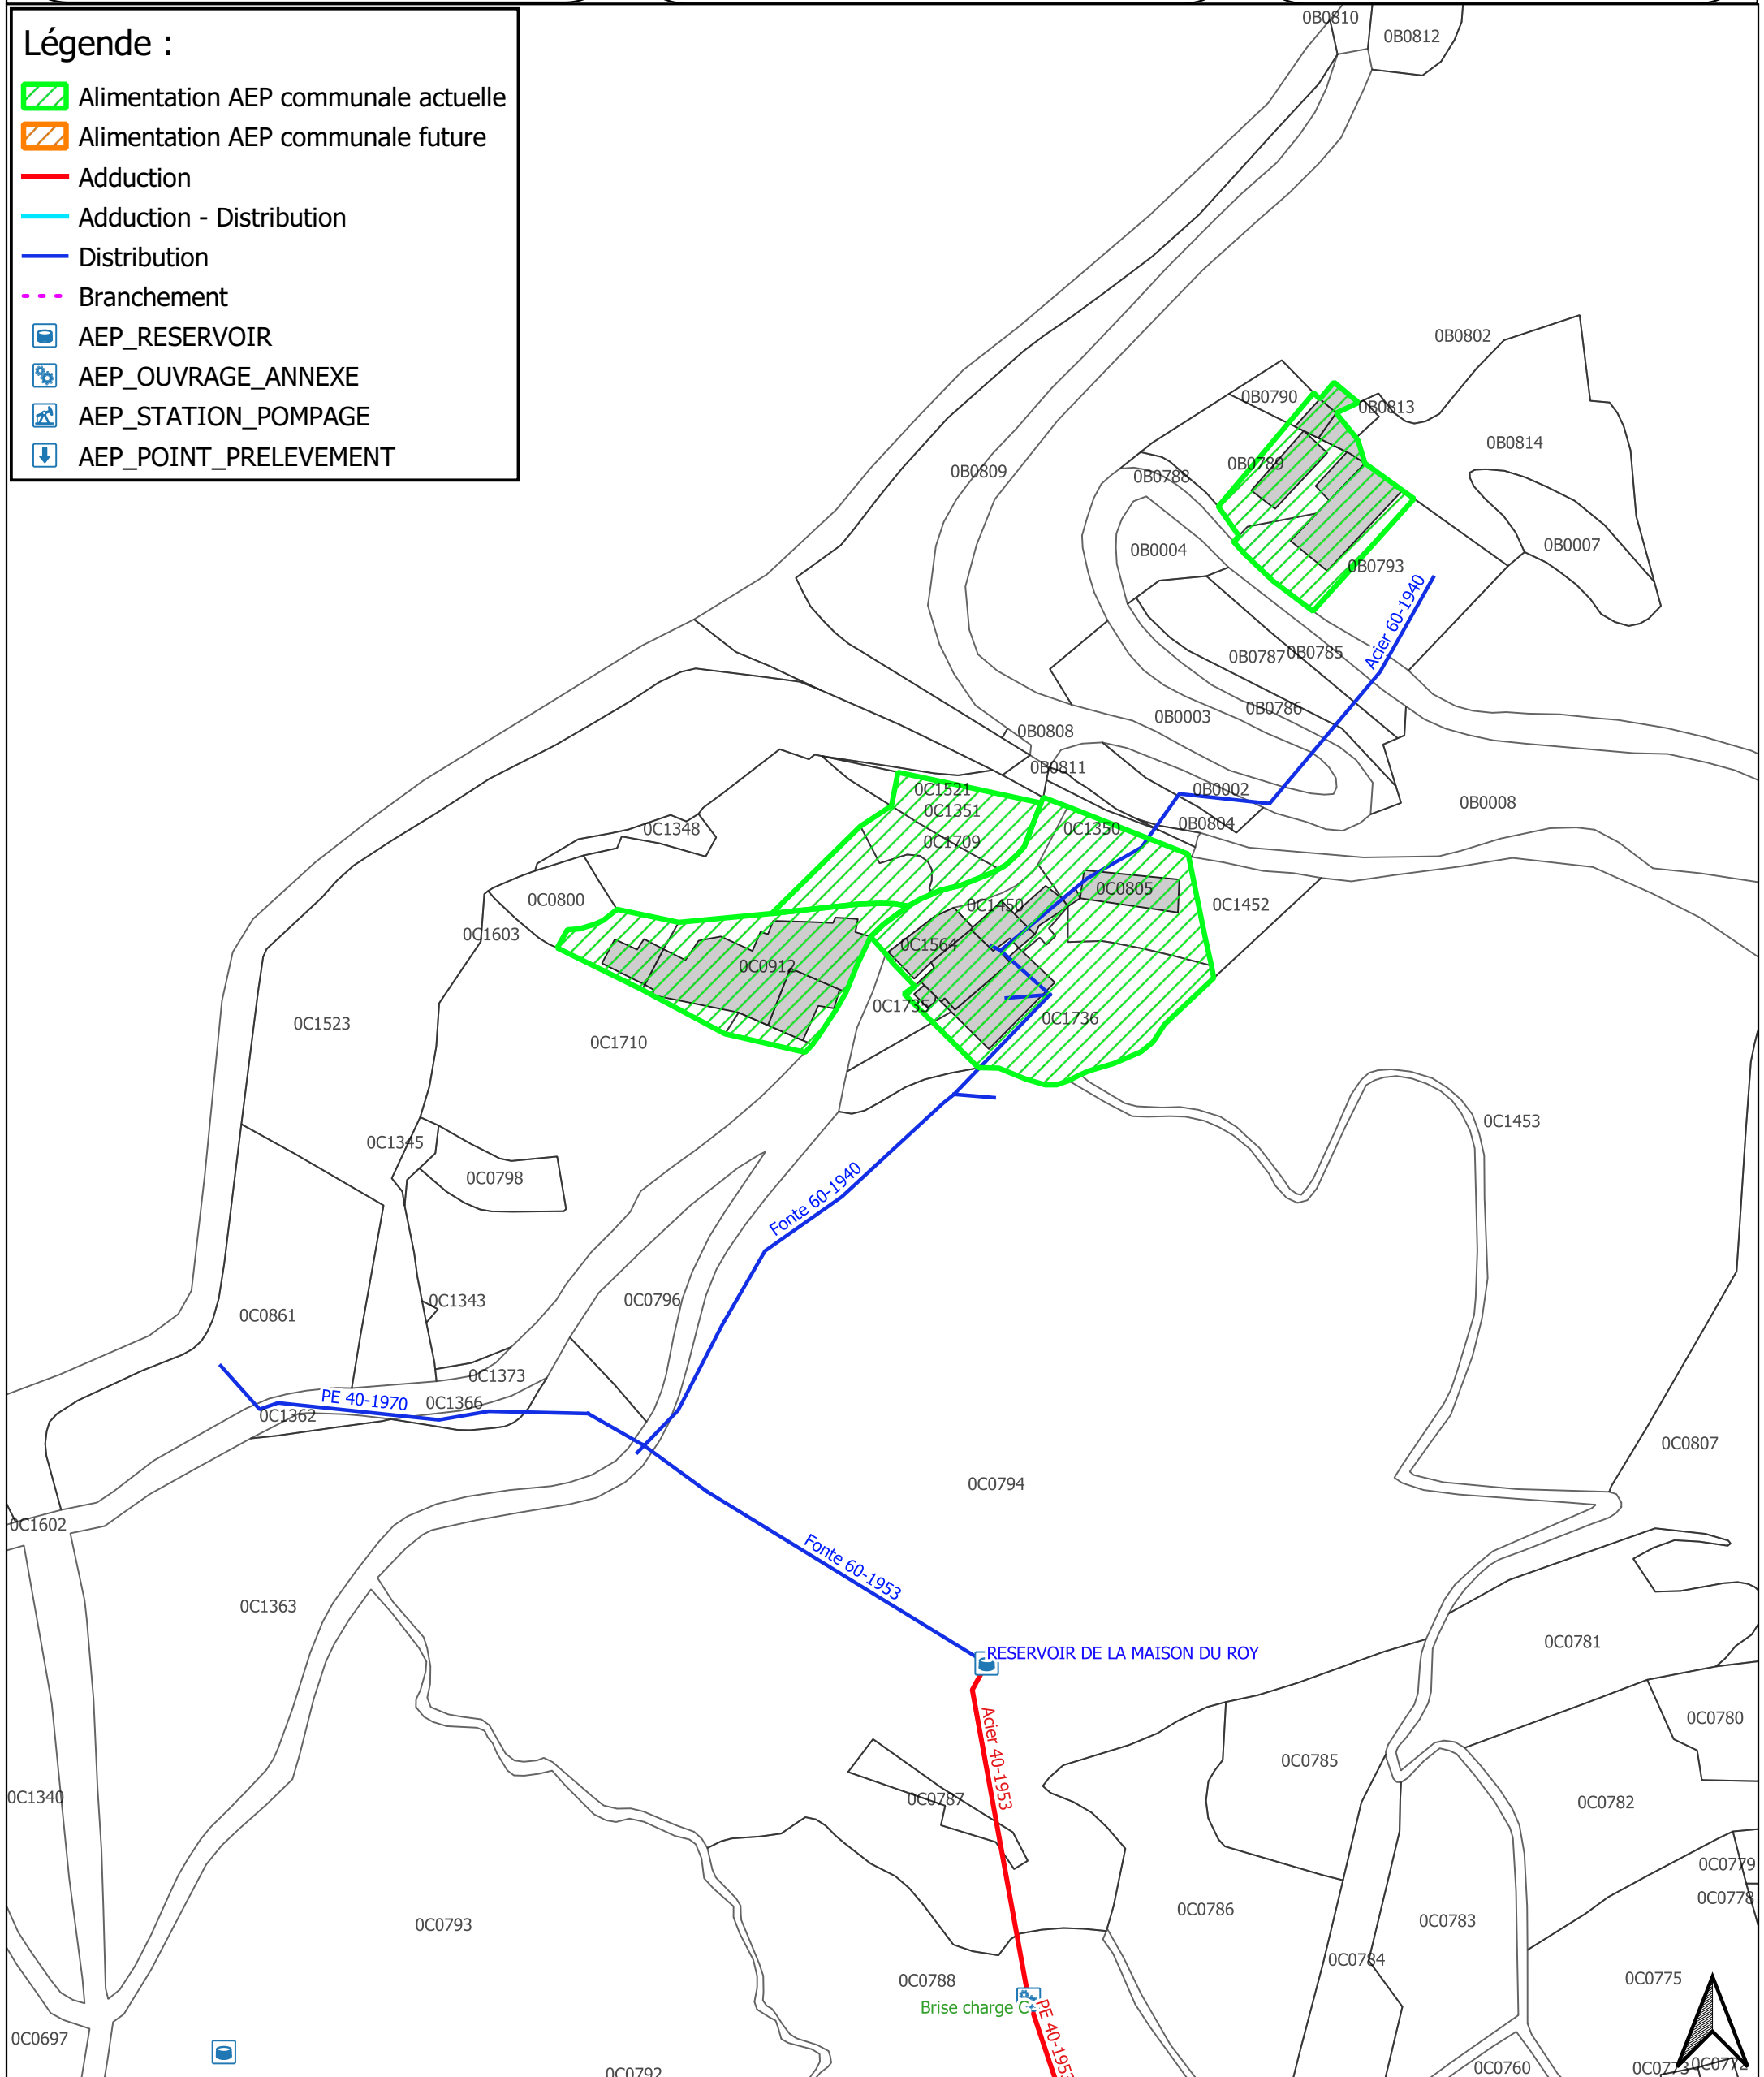

Indice	Date	Modifications	Dessiné	Approuvé	Echelle	
a	Novembre 2022	1ère émission	A.C.	C.M.	1/1500	
b	Août 2023	2ème émission	C.F.	C.M.	Format	Numéro
c	Sept 2023	3ème émission	C.F.	C.M.		
d					A3	GA20-118

 AEP POINT PRELEVEMENT

