






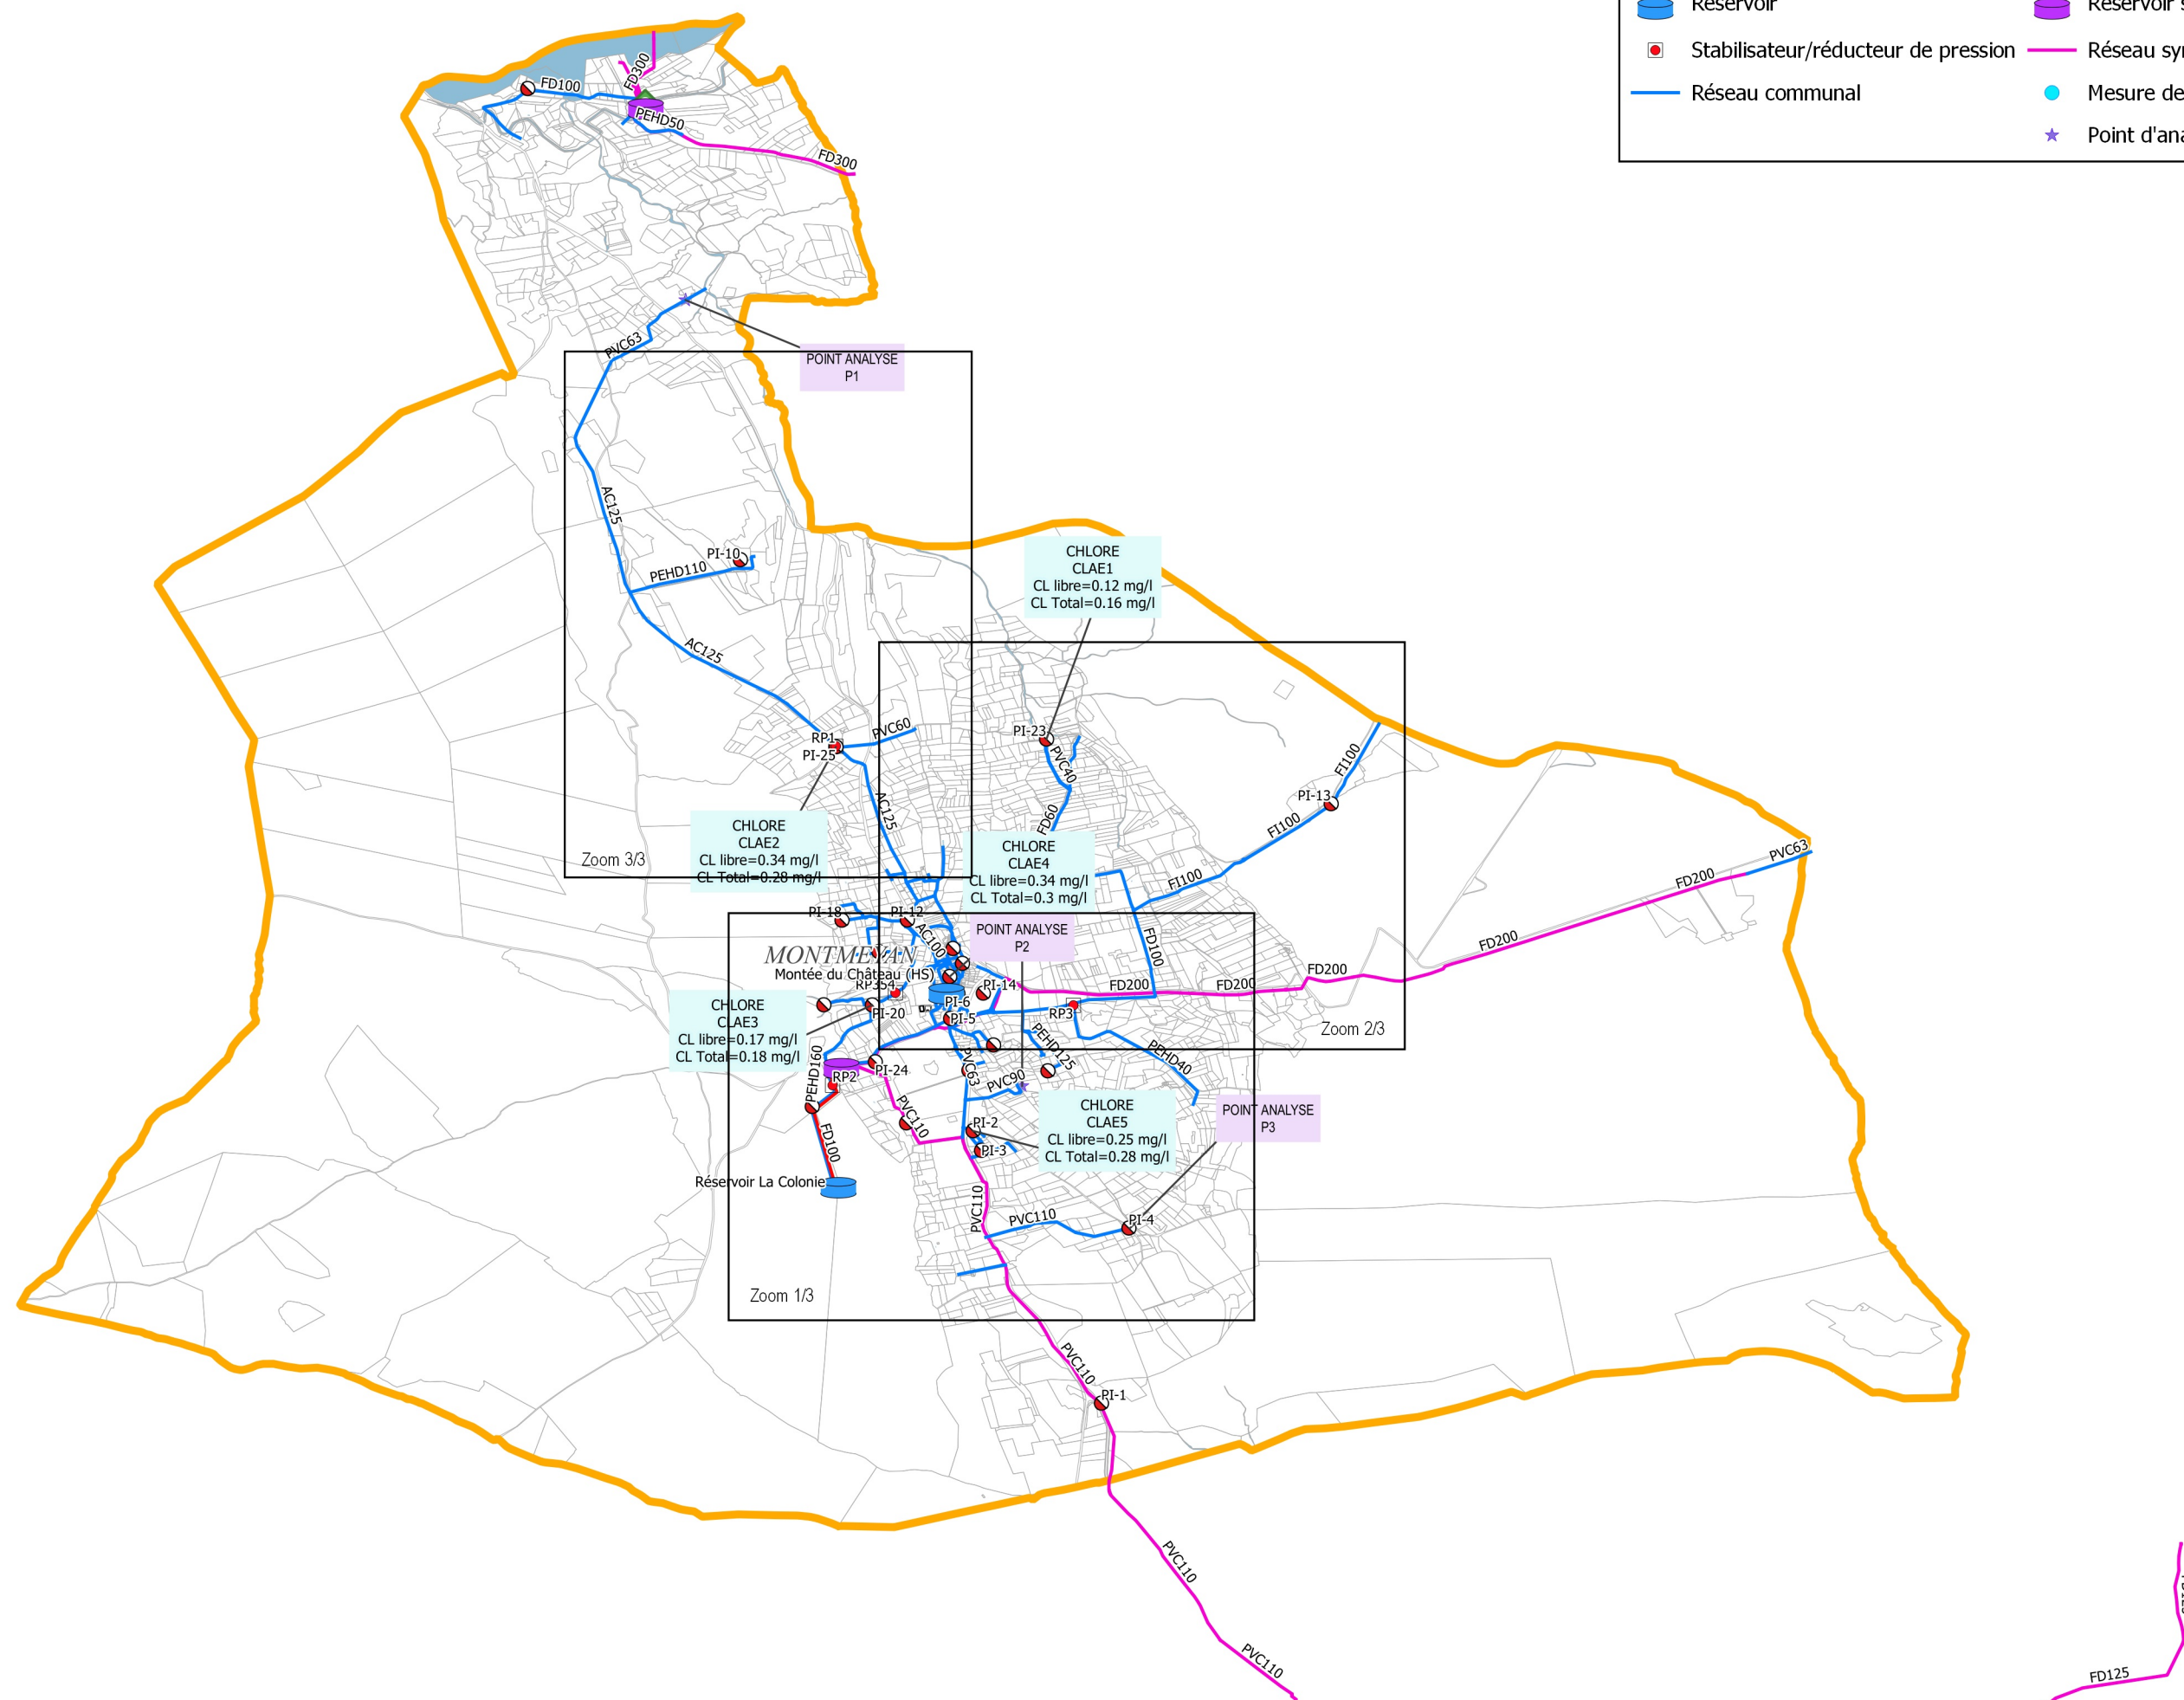
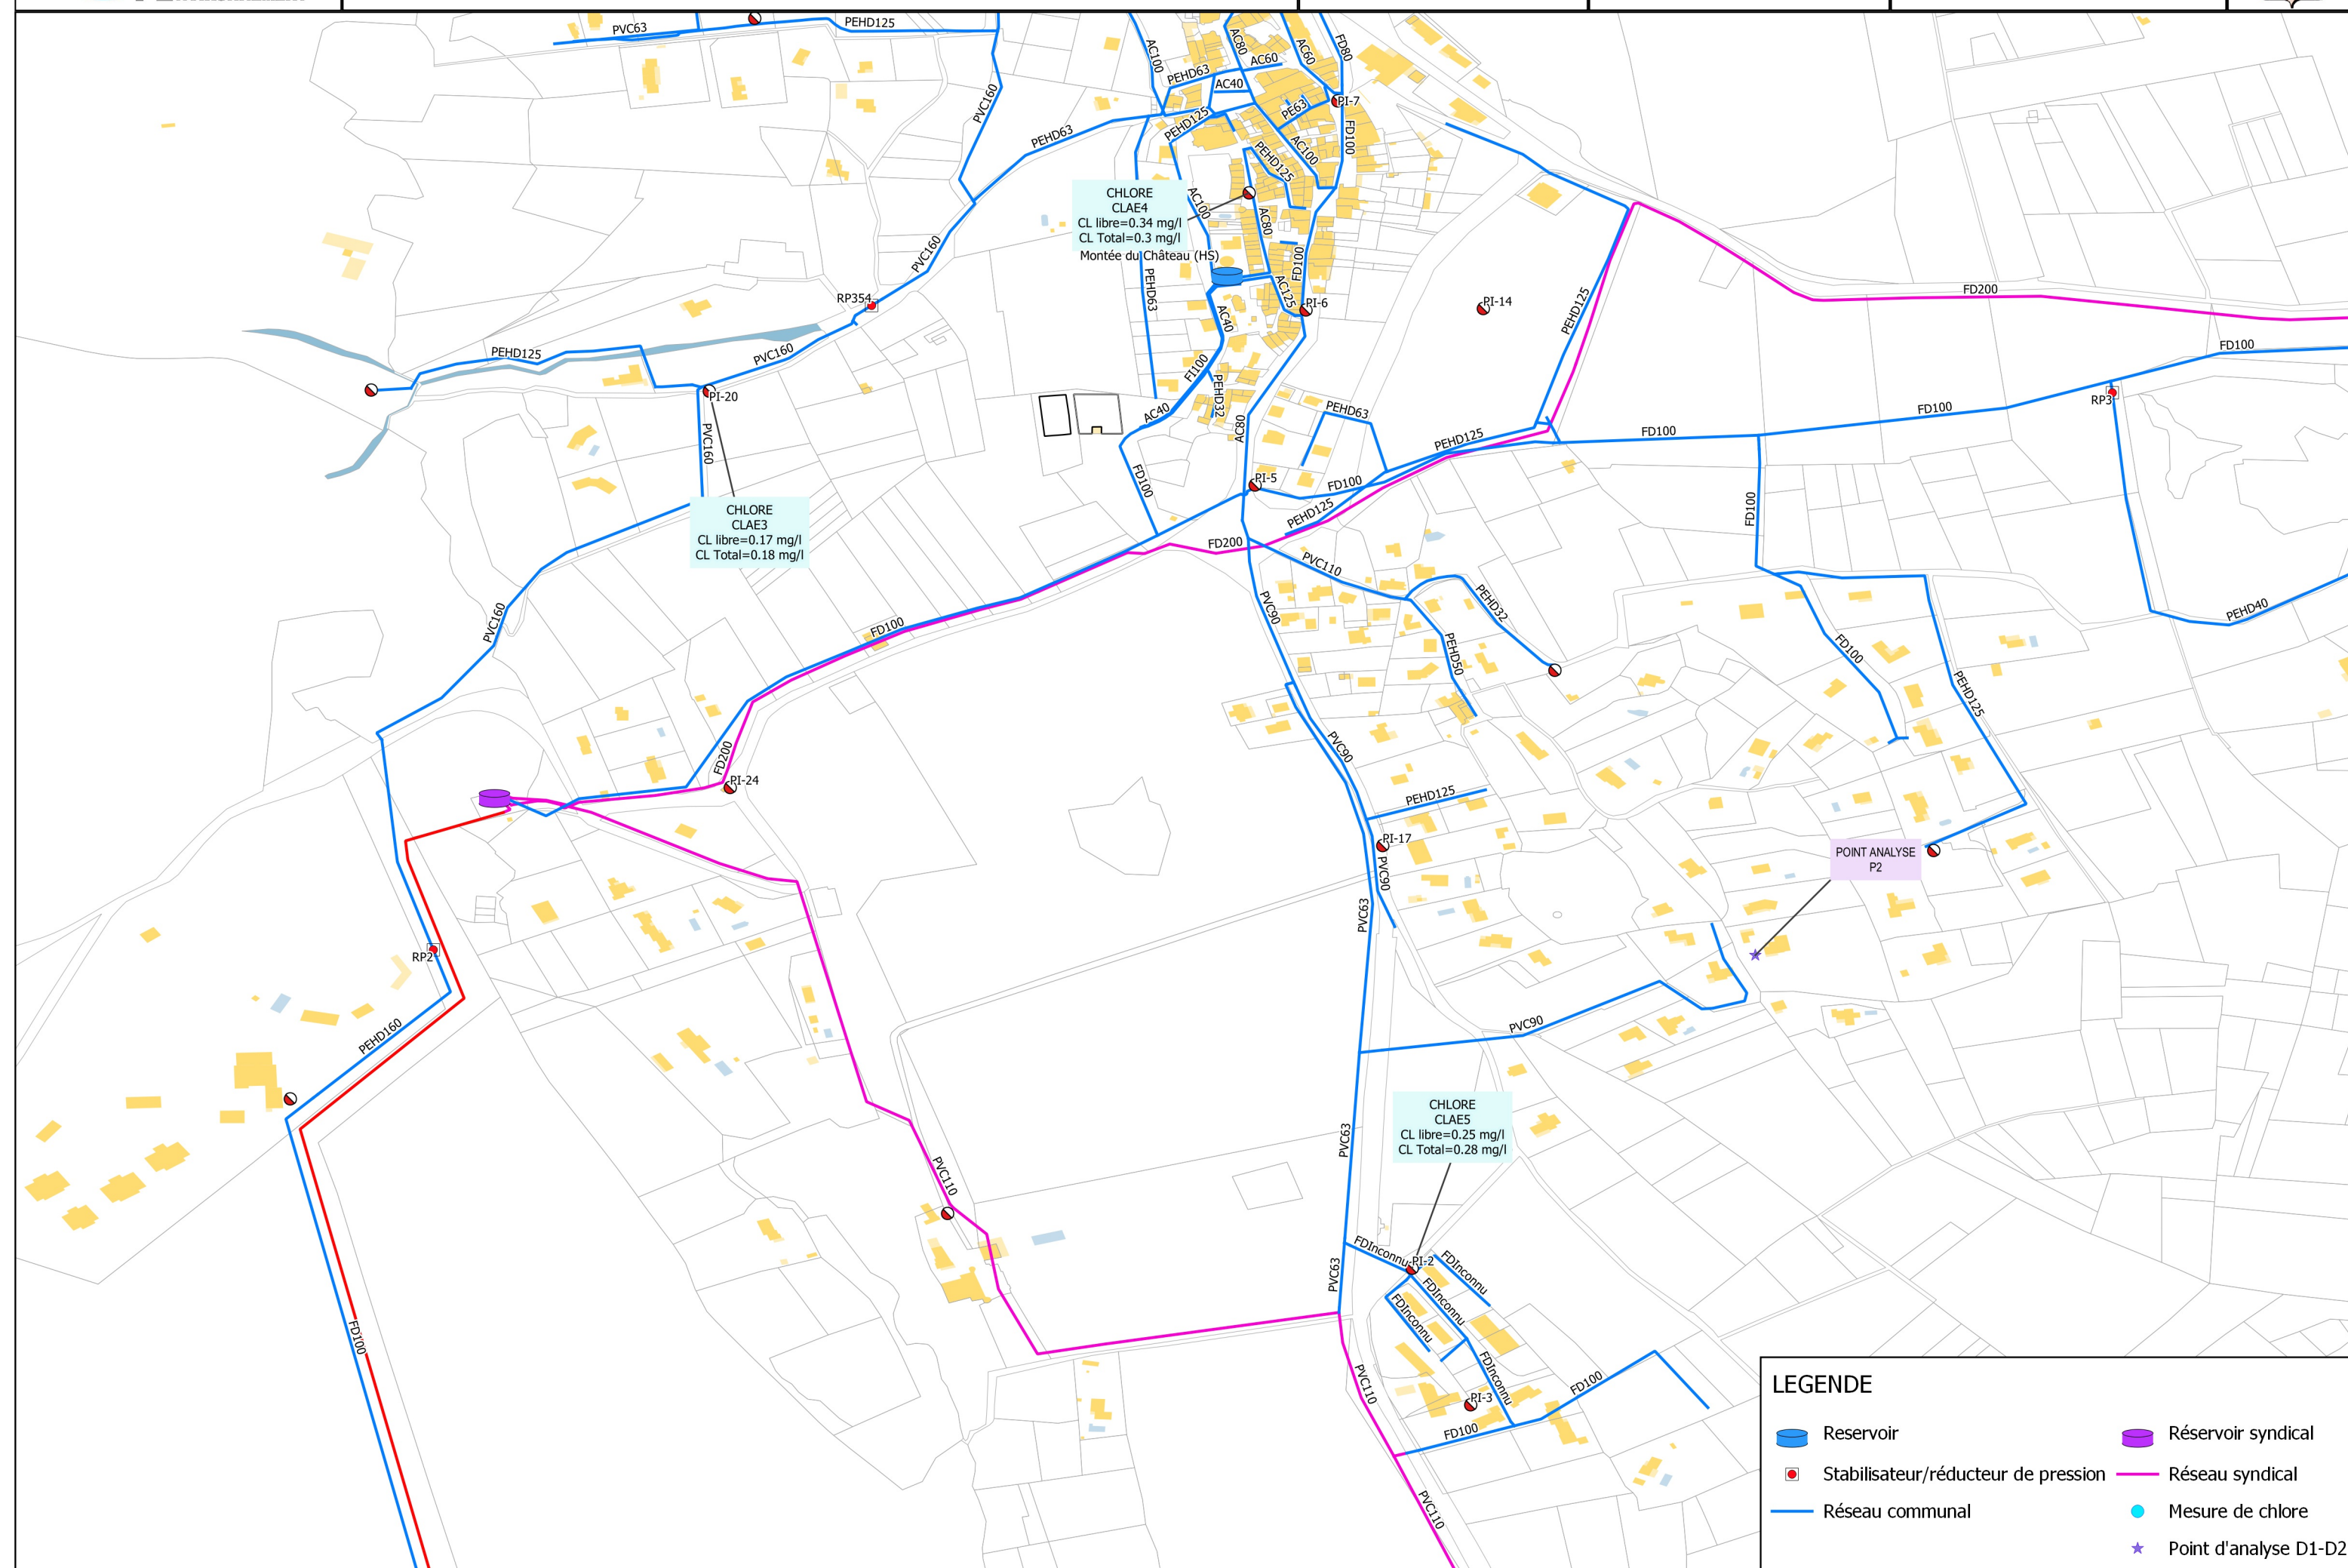




LEGENDE

- | | |
|---|---|
|  Reservoir |  Réservoir syndical |
|  Stabilisateur/réducteur de pression |  Réseau syndical |
|  Réseau communal |  Mesure de chlore |
| |  Point d'analyse D1-D2 |





LEGENDE

- | | |
|-------------------------------------|-----------------------|
| Reservoir | Réservoir syndical |
| Stabilisateur/réducteur de pression | Réseau syndical |
| Réseau communal | Mesure de chlore |
| | Point d'analyse D1-D2 |

