












LEGENDE

- | | | | |
|---|-------------------------------------|---|--------------------|
|  | Reservoir |  | Réservoir syndical |
|  | Stabilisateur/réducteur de pression |  | Réseau syndical |
|  | Réseau communal |  | Pression continue |
| | |  | Débit |
| | |  | Niveau réservoir |

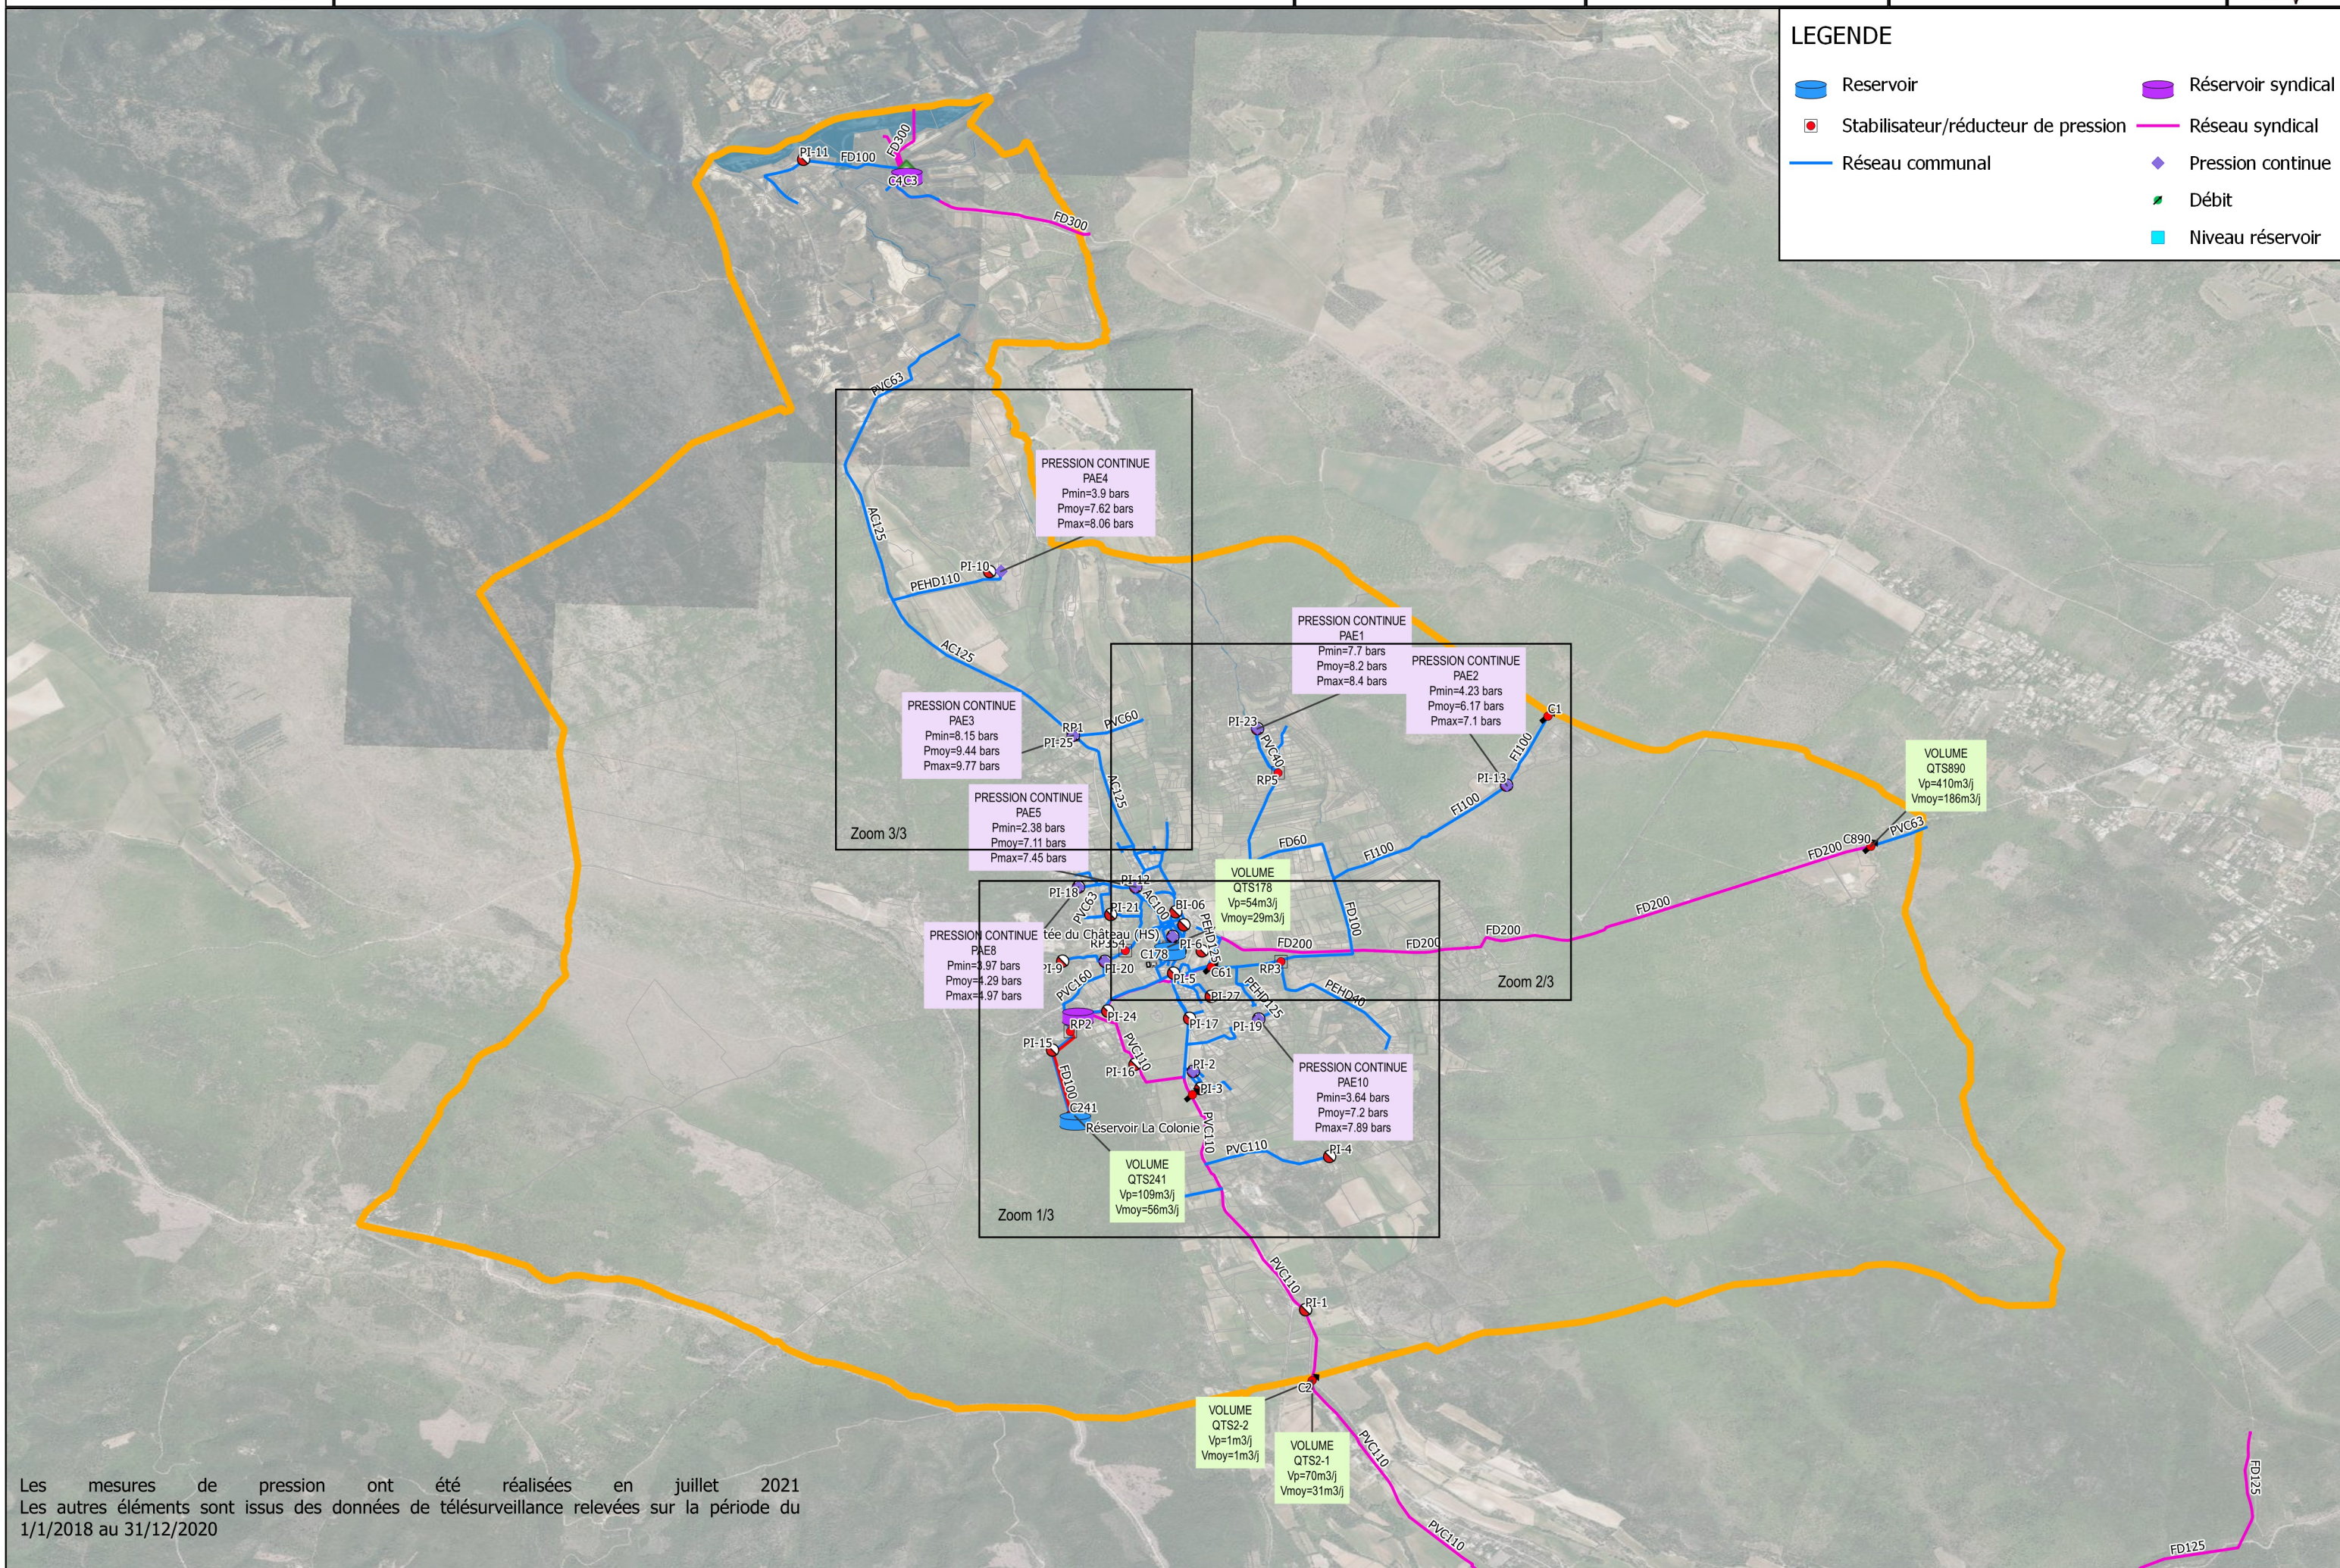

Les mesures de pression ont été réalisées en juillet 2021
Les autres éléments sont issus des données de télésurveillance relevées sur la période du 1/1/2018 au 31/12/2020



PRESSION CONTINUE
PAE8
Pmin=3.97 bars
Pmoy=4.29 bars
Pmax=4.97 bars

PRESSION CONTINUE
PAE5
Pmin=2.38 bars
Pmoy=7.11 bars
Pmax=7.45 bars

PRESSION CONTINUE
PAE6
Pmin=11.66 bars
Pmoy=11.8 bars
Pmax=11.87 bars

VOLUME
QTS178
Vp=54m3/j
Vmoy=29m3/j

VOLUME
QTS935
Vp=54m3/j
Vmoy=29m3/j

PRESSION CONTINUE
PAE10
Pmin=3.64 bars
Pmoy=7.2 bars
Pmax=7.89 bars


PRESSION CONTINUE
PAE7
Pmin=2.52 bars
Pmoy=3.93 bars
Pmax=4.29 bars

VOLUME
QTS241
Vp=109m3/j
Vmoy=56m3/j

Réservoir La Colonie

LEGENDE

- | | |
|-------------------------------------|--------------------|
| Réservoir | Réservoir syndical |
| Stabilisateur/réducteur de pression | Réseau syndical |
| Réseau communal | Pression continue |
| | Débit |
| | Niveau réservoir |

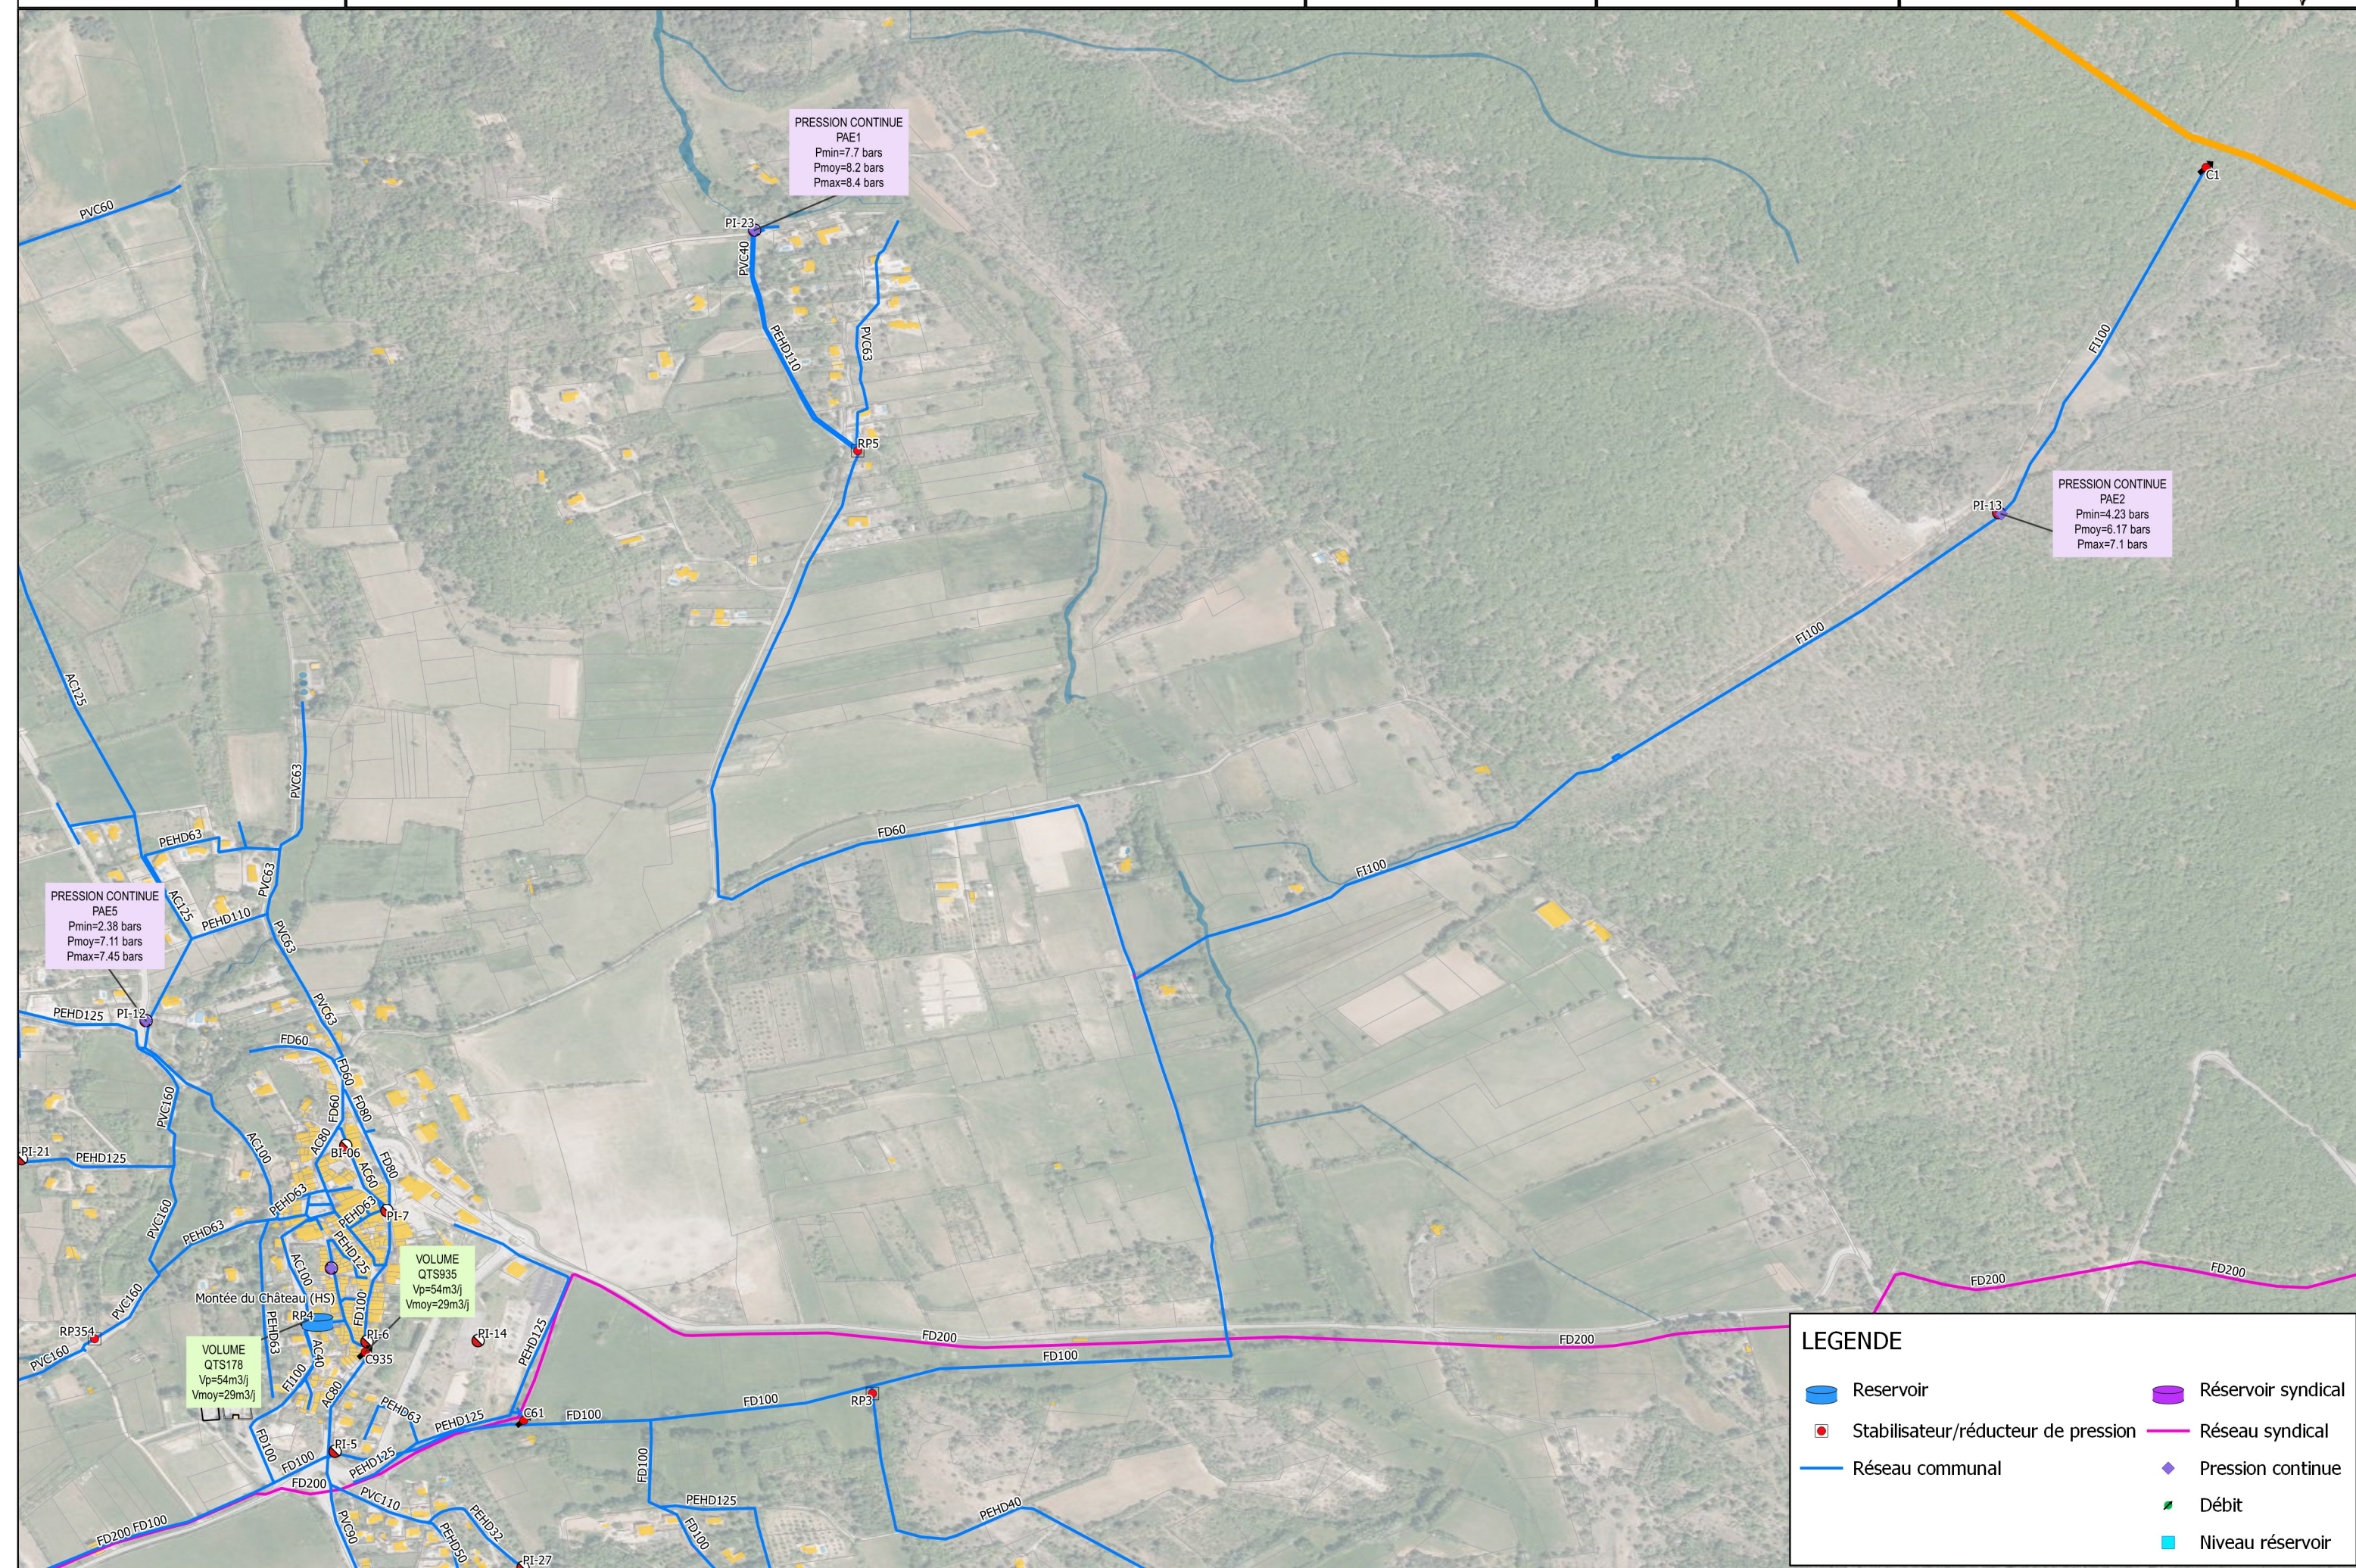

LEGENDE

- | | |
|-------------------------------------|--------------------|
| Reservoir | Réservoir syndical |
| Stabilisateur/réducteur de pression | Réseau syndical |
| Réseau communal | Pression continue |
| | Débit |
| | Niveau réservoir |

