
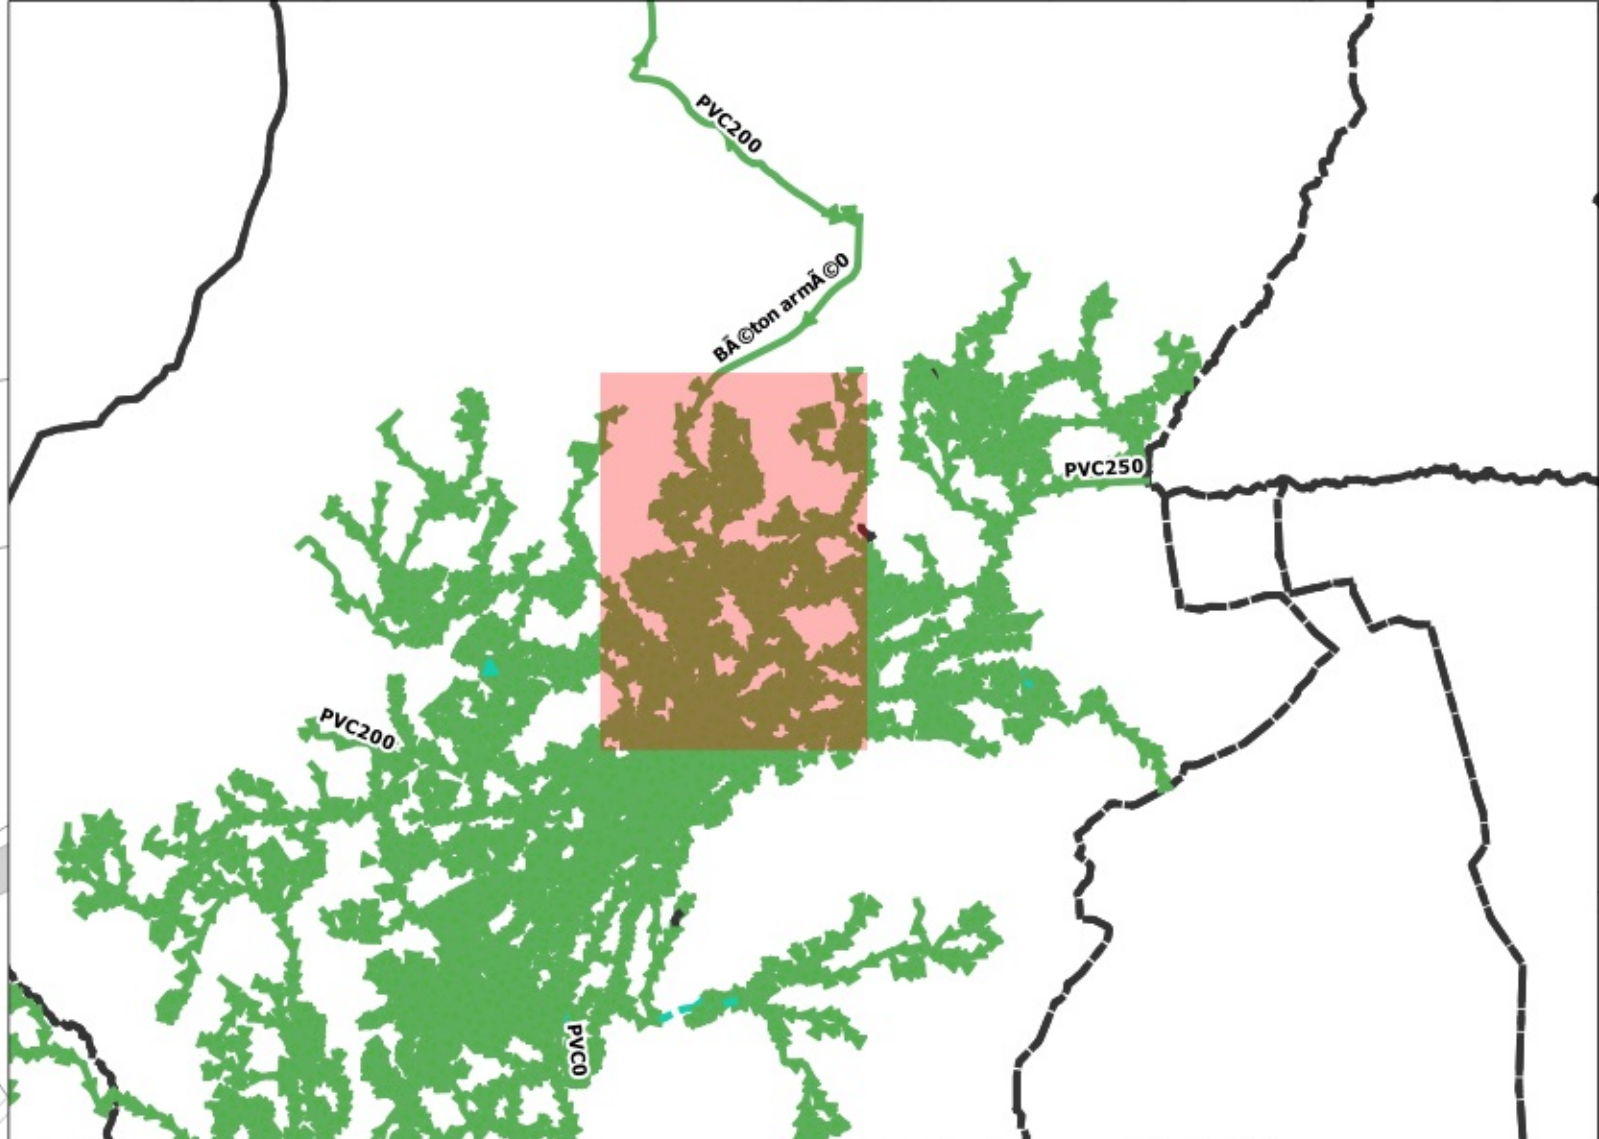


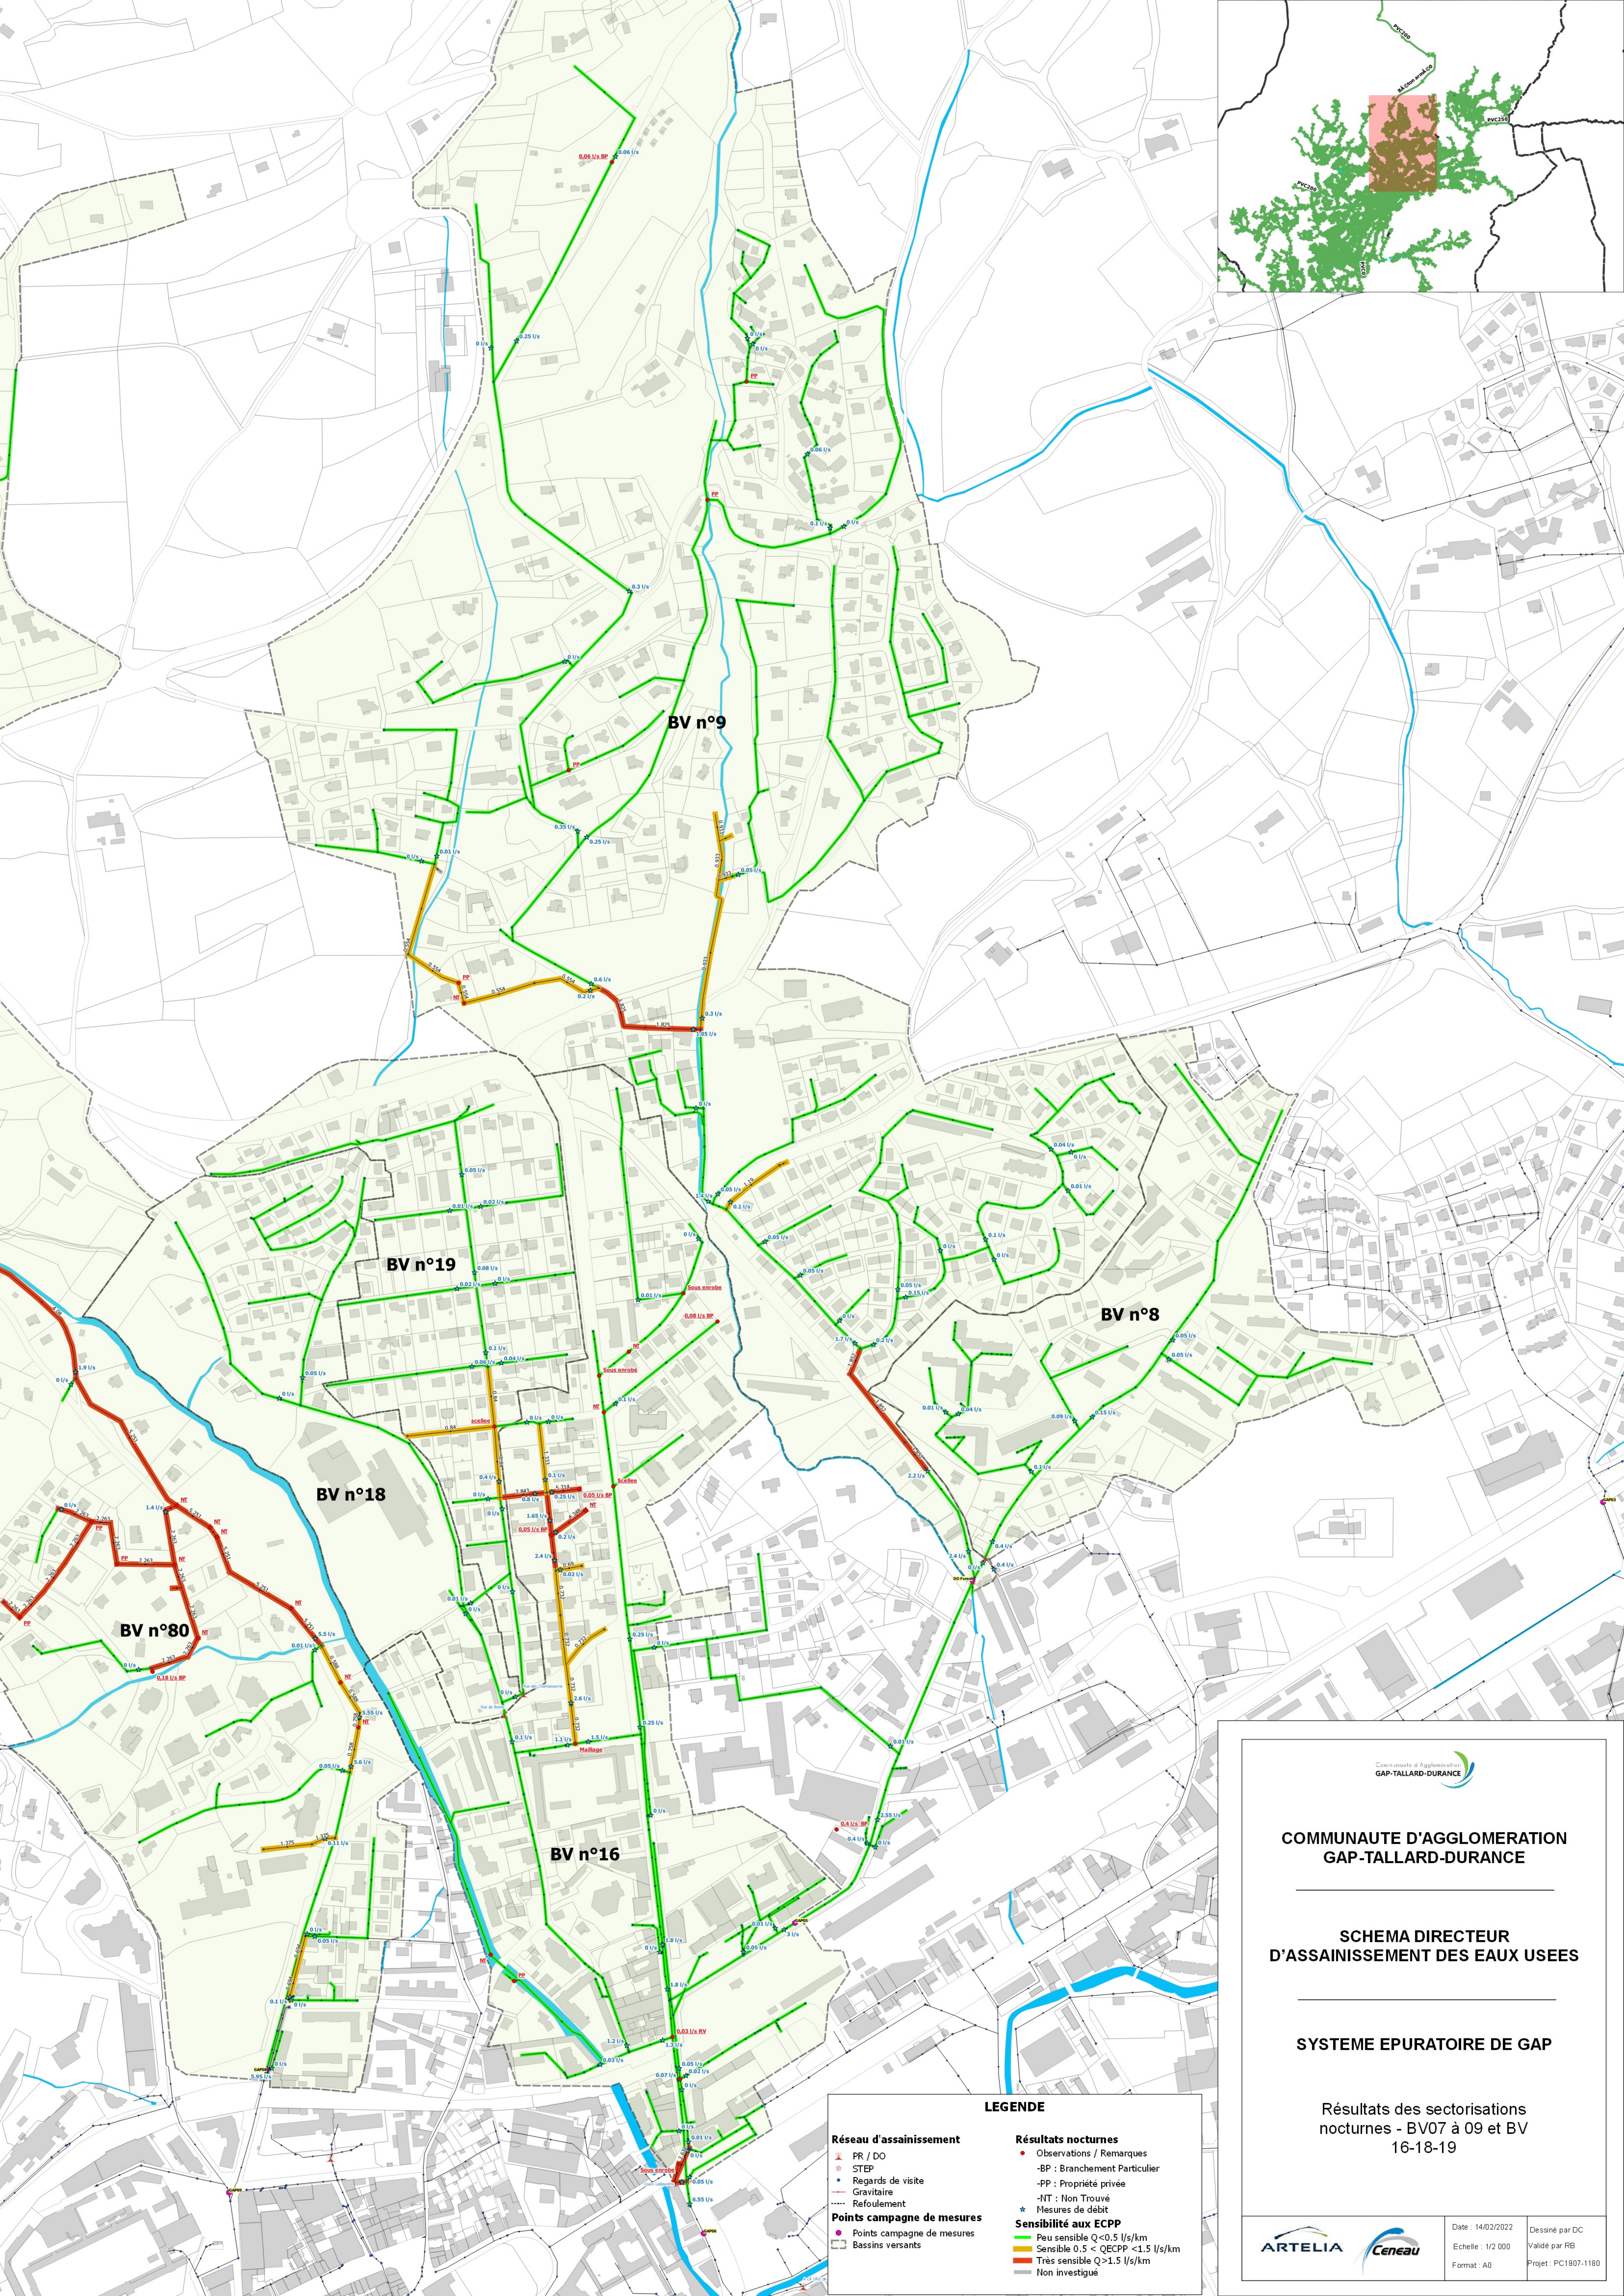

RESEAU D'ASSAINISSEMENT

- PR / DO
- STEP
- Regards de visite
- Gravitaire
- Refolement

Points campagne de mesures

- Points campagne de mesures
- Bassins versants

LEGENDE

Résultats nocturnes

- Observations / Remarques
- BP : Branchement Particulier
- PP : Propriété privée
- NT : Non Trouvé
- Mesures de débit

Sensibilité aux ECPP

- Peu sensible Q<0.5 l/s/km
- Sensible 0.5 < QECPP <1.5 l/s/km
- Très sensible Q>1.5 l/s/km
- Non investigué

Communauté d'Agglomération
GAP-TALLARD-DURANCE

**SCHEMA DIRECTEUR
D'ASSAINISSEMENT DES EAUX USEES**

SYSTEME EPURATOIRE DE GAP


Résultats des sectorisations
nocturnes - BV07 à 09 et BV
16-18-19

ARTELIA

Ceneau

Date : 14/02/2022
Echelle : 1/2 000
Format : A0

Dessiné par DC
Validé par RB
Projet : PC1907-1180

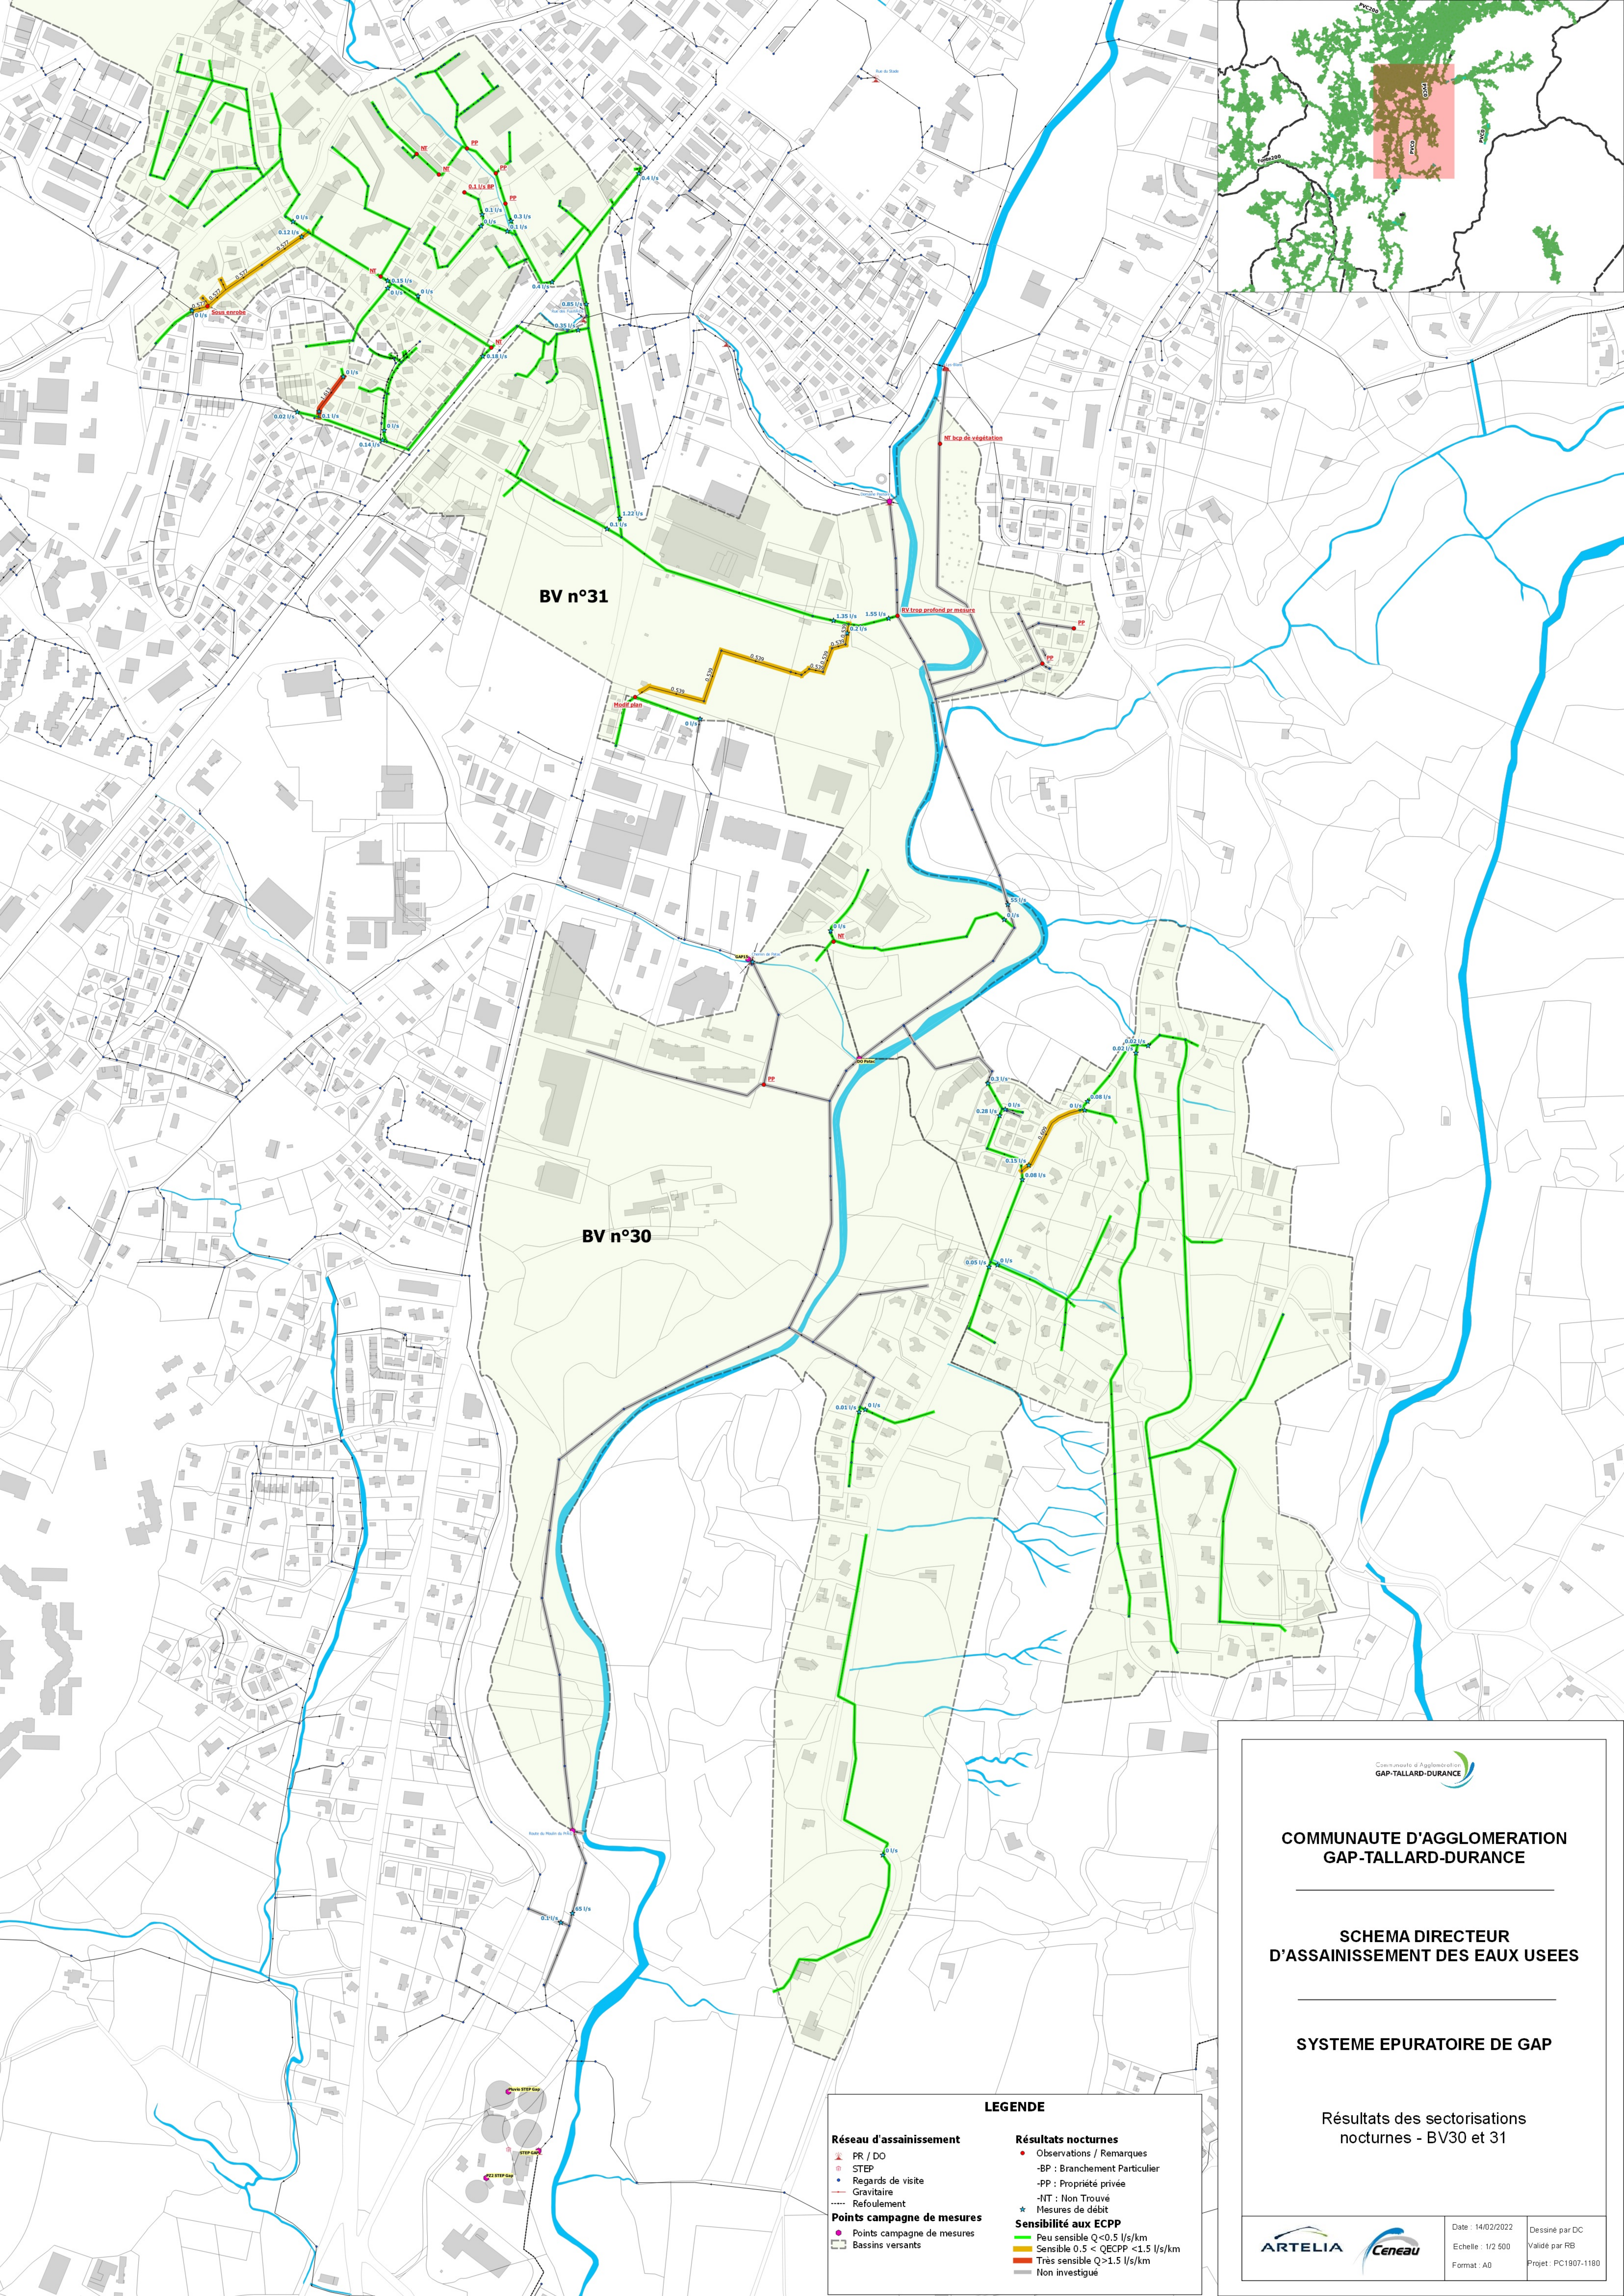



**COMMUNAUTE D'AGGLOMERATION
GAP-TALLARD-DURANCE**

**SCHEMA DIRECTEUR
D'ASSAINISSEMENT DES EAUX USEES**

SYSTEME EPURATOIRE DE GAP

Résultats des sectorisations
nocturnes - BV30 et 31



Date : 14/02/2022
Echelle : 1/2 500
Format : A0

Dessiné par DC
Validé par RB
Projet : PC1907-1180

LEGENDE

Réseau d'assainissement



- PR / DO
- STEP
- Regards de visite
- Gravitaire
- Refolement
- Points campagne de mesures
- Bassins versants

Résultats nocturnes

- Observations / Remarques
- BP : Branchement Particulier
- PP : Propriété privée
- NT : Non Trouvé
- Mesures de débit

Sensibilité aux ECPP

- Peu sensible Q<0.5 l/s/km
- Sensible 0.5 < QECPP <1.5 l/s/km
- Très sensible Q>1.5 l/s/km
- Non investigué

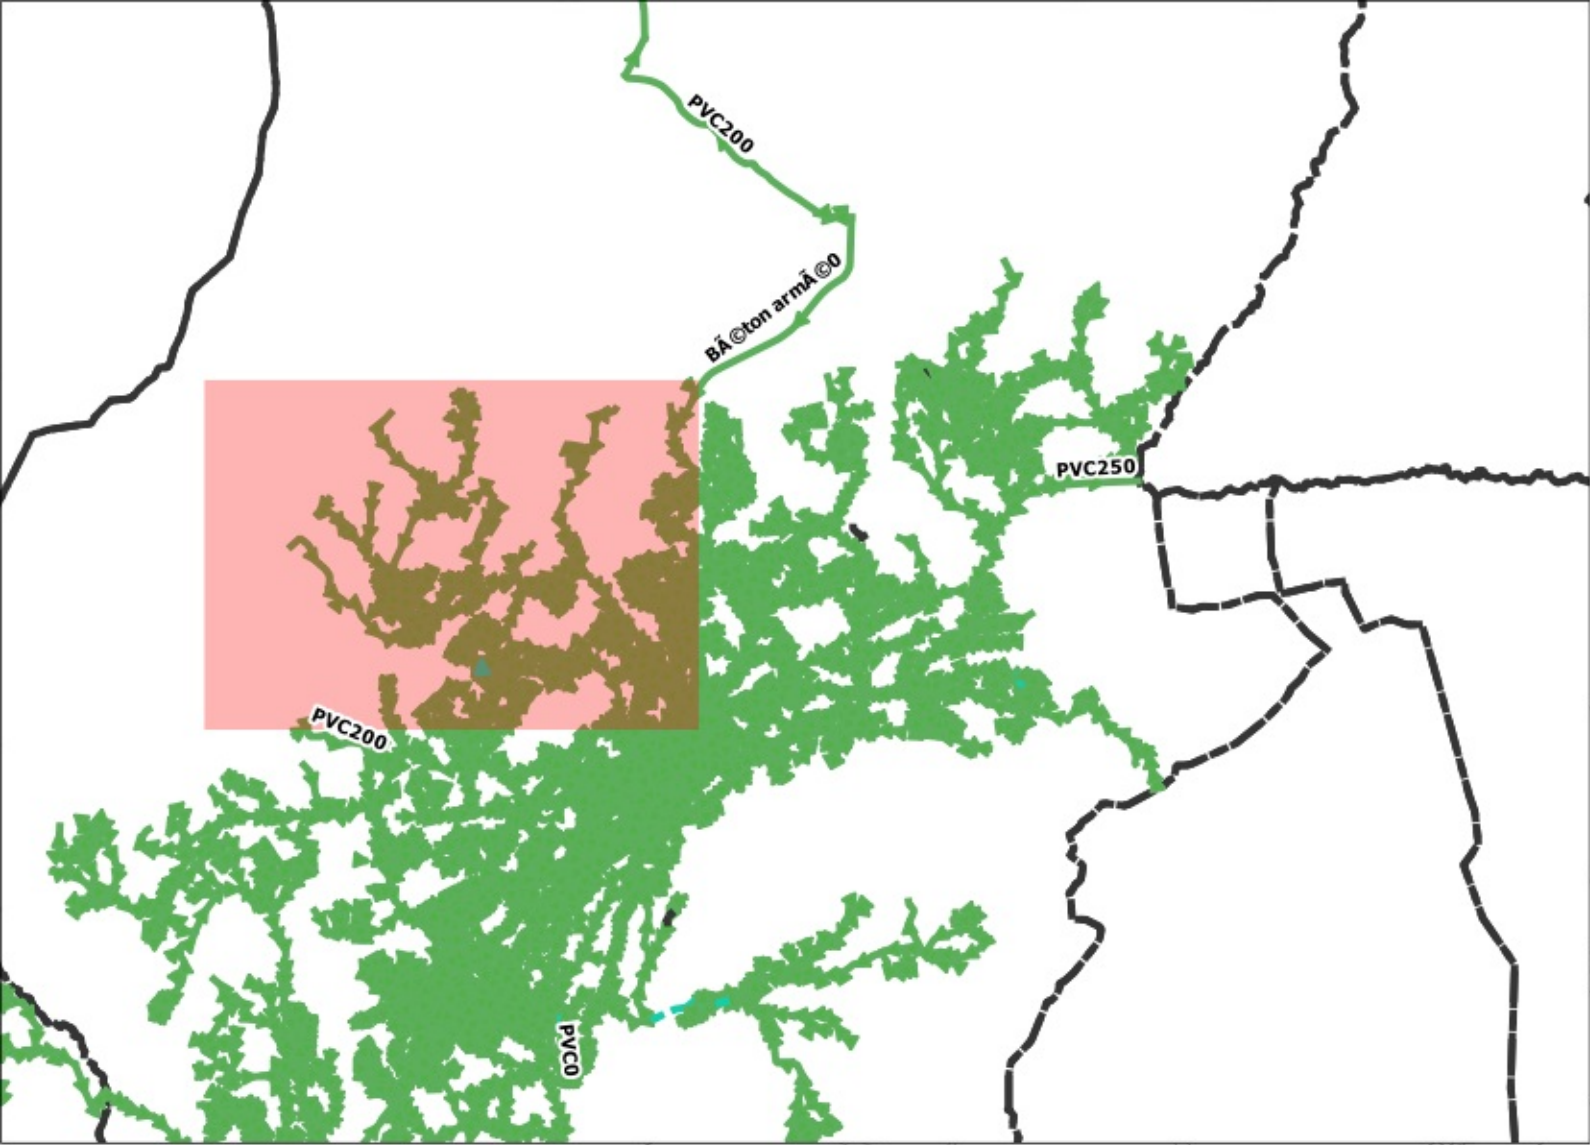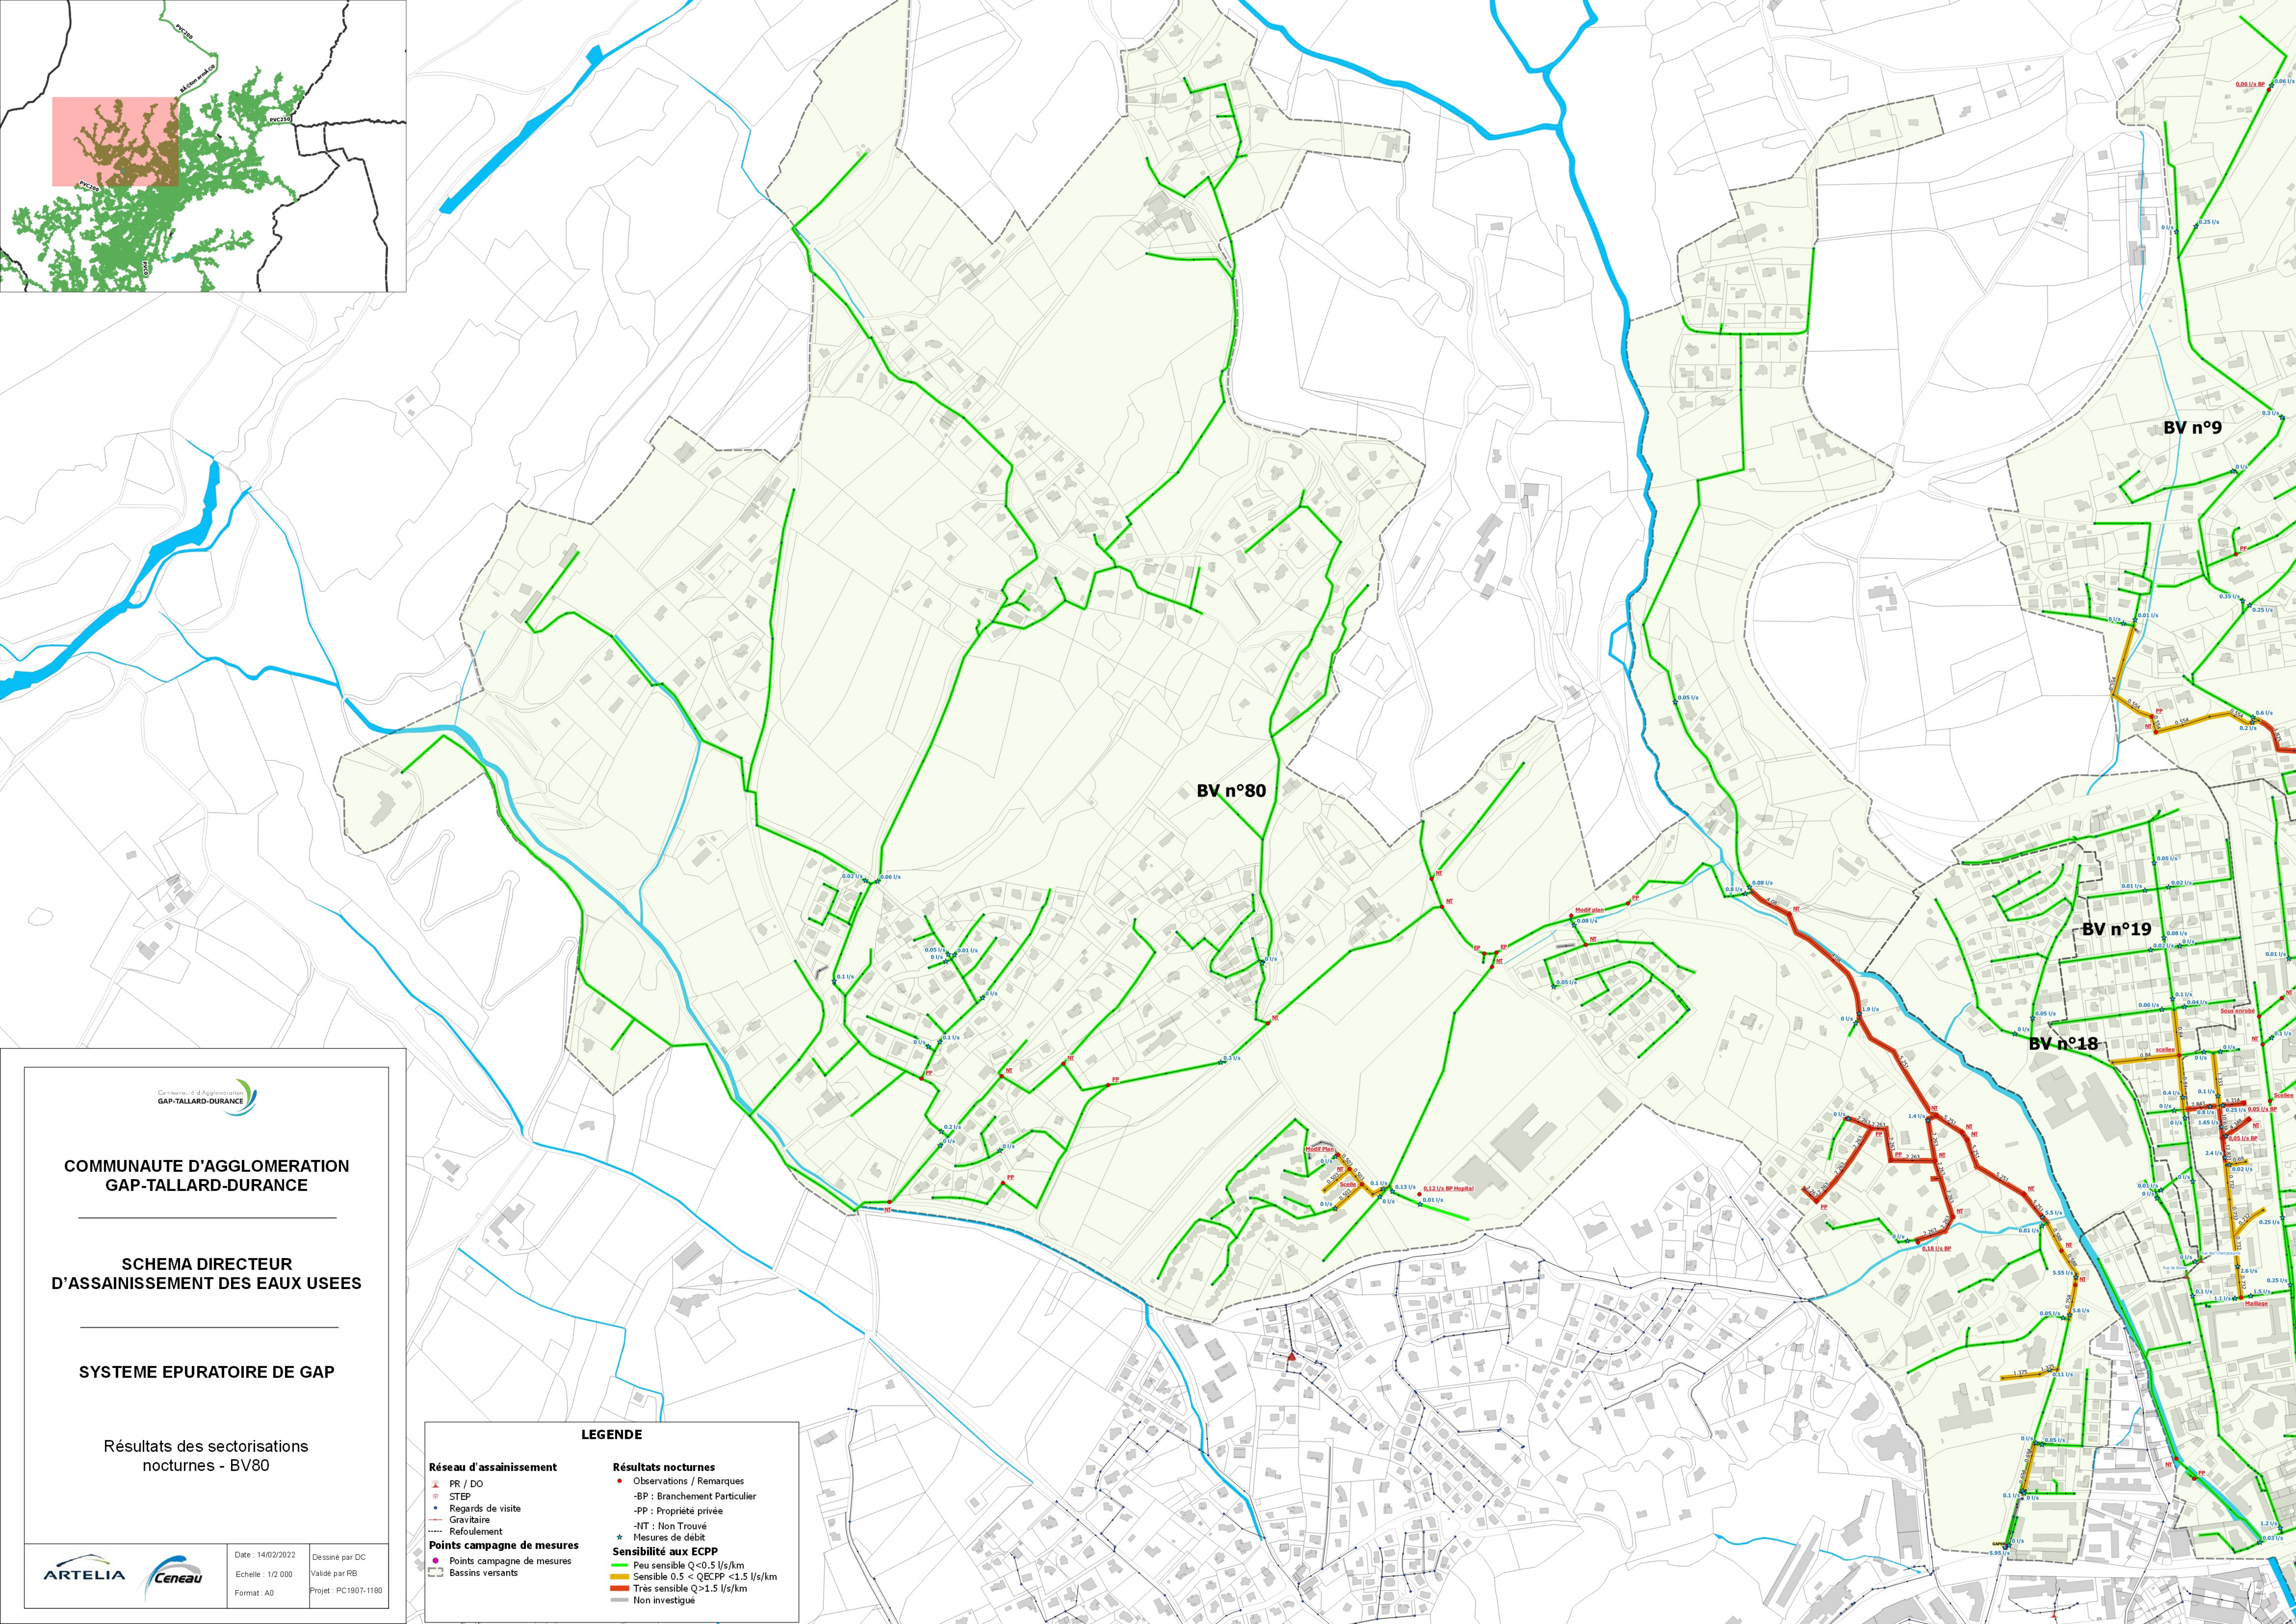



**COMMUNAUTE D'AGGLOMERATION
GAP-TALLARD-DURANCE**

**SCHEMA DIRECTEUR
D'ASSAINISSEMENT DES EAUX USEES**

SYSTEME EPURATOIRE DE GAP

Résultats des sectorisations
nocturnes - BV80



Date : 14/02/2022
Echelle : 1/2 000
Format : A0

Dessiné par DC
Validé par RB
Projet : PC1907-1180

LEGENDE

Réseau d'assainissement



- PR / DO
- STEP
- Regards de visite
- Gravitaire
- Refoulement
- Points campagne de mesures
- Bassins versants

Résultats nocturnes

- Observations / Remarques
- BP : Branchement Particulier
- PP : Propriété privée
- NT : Non Trouvé
- ★ Mesures de débit

Sensibilité aux ECPP

- Peu sensible Q < 0.5 l/s/km
- Sensible 0.5 < QECPP < 1.5 l/s/km
- Très sensible Q > 1.5 l/s/km
- Non Investigué

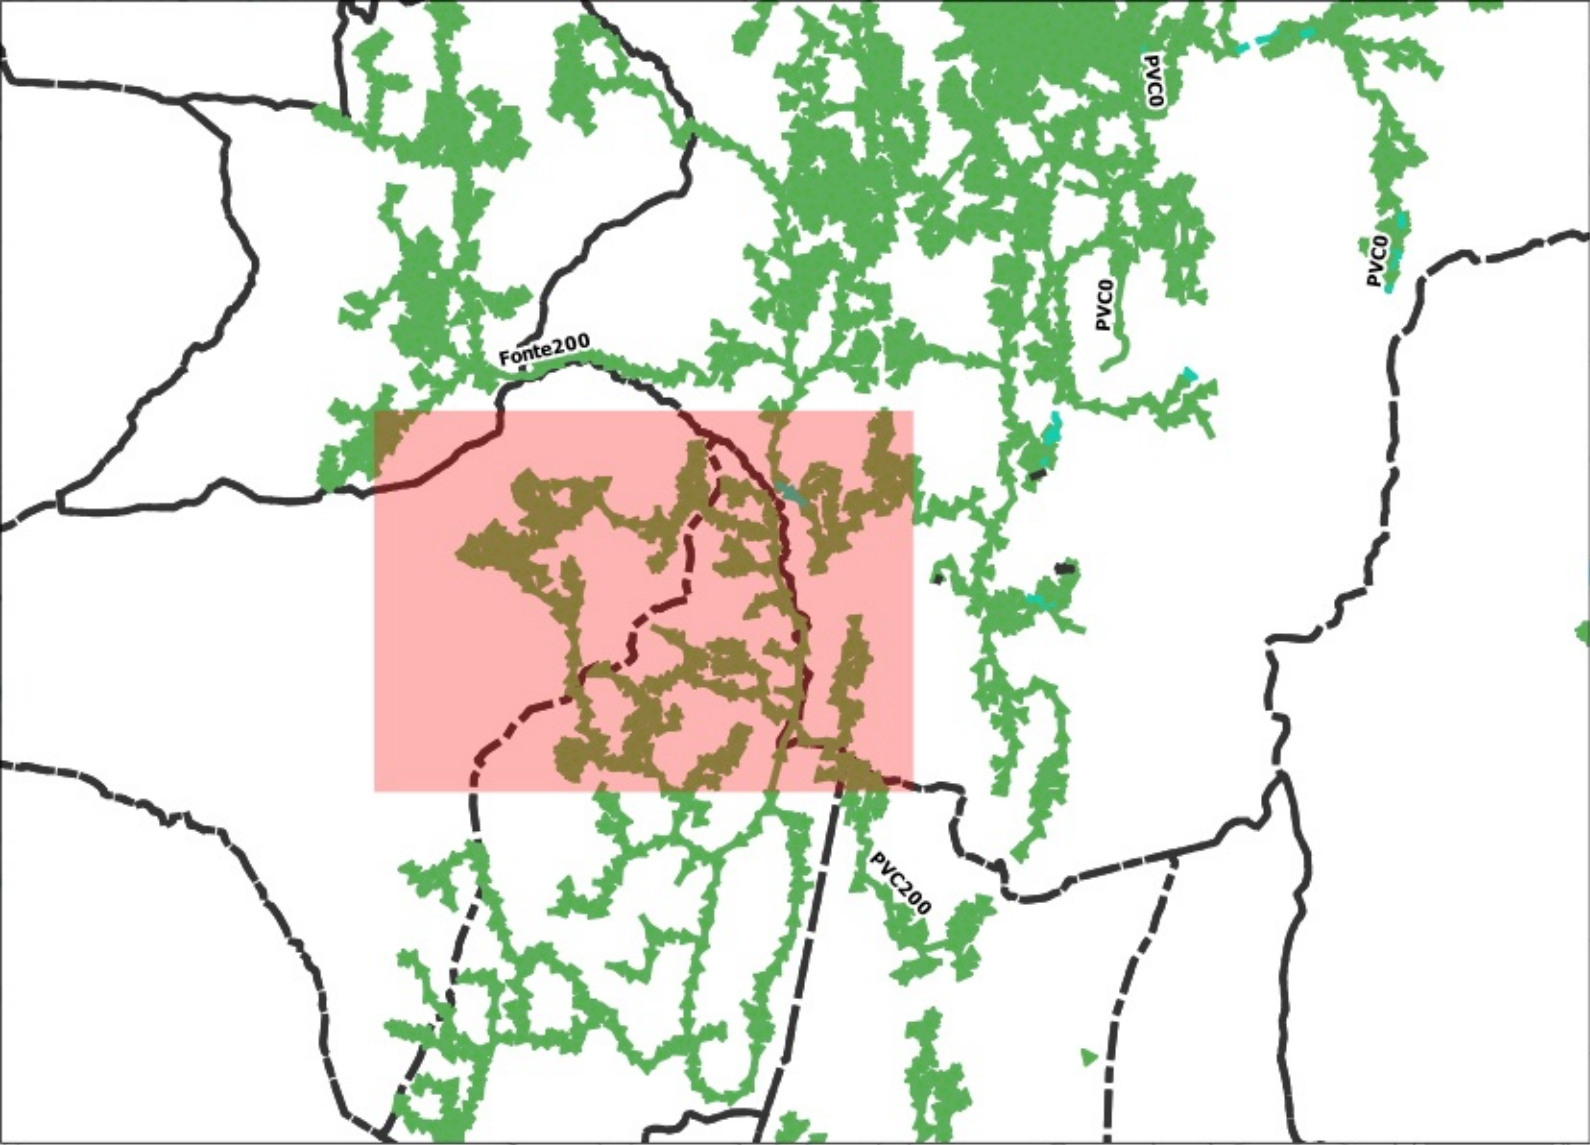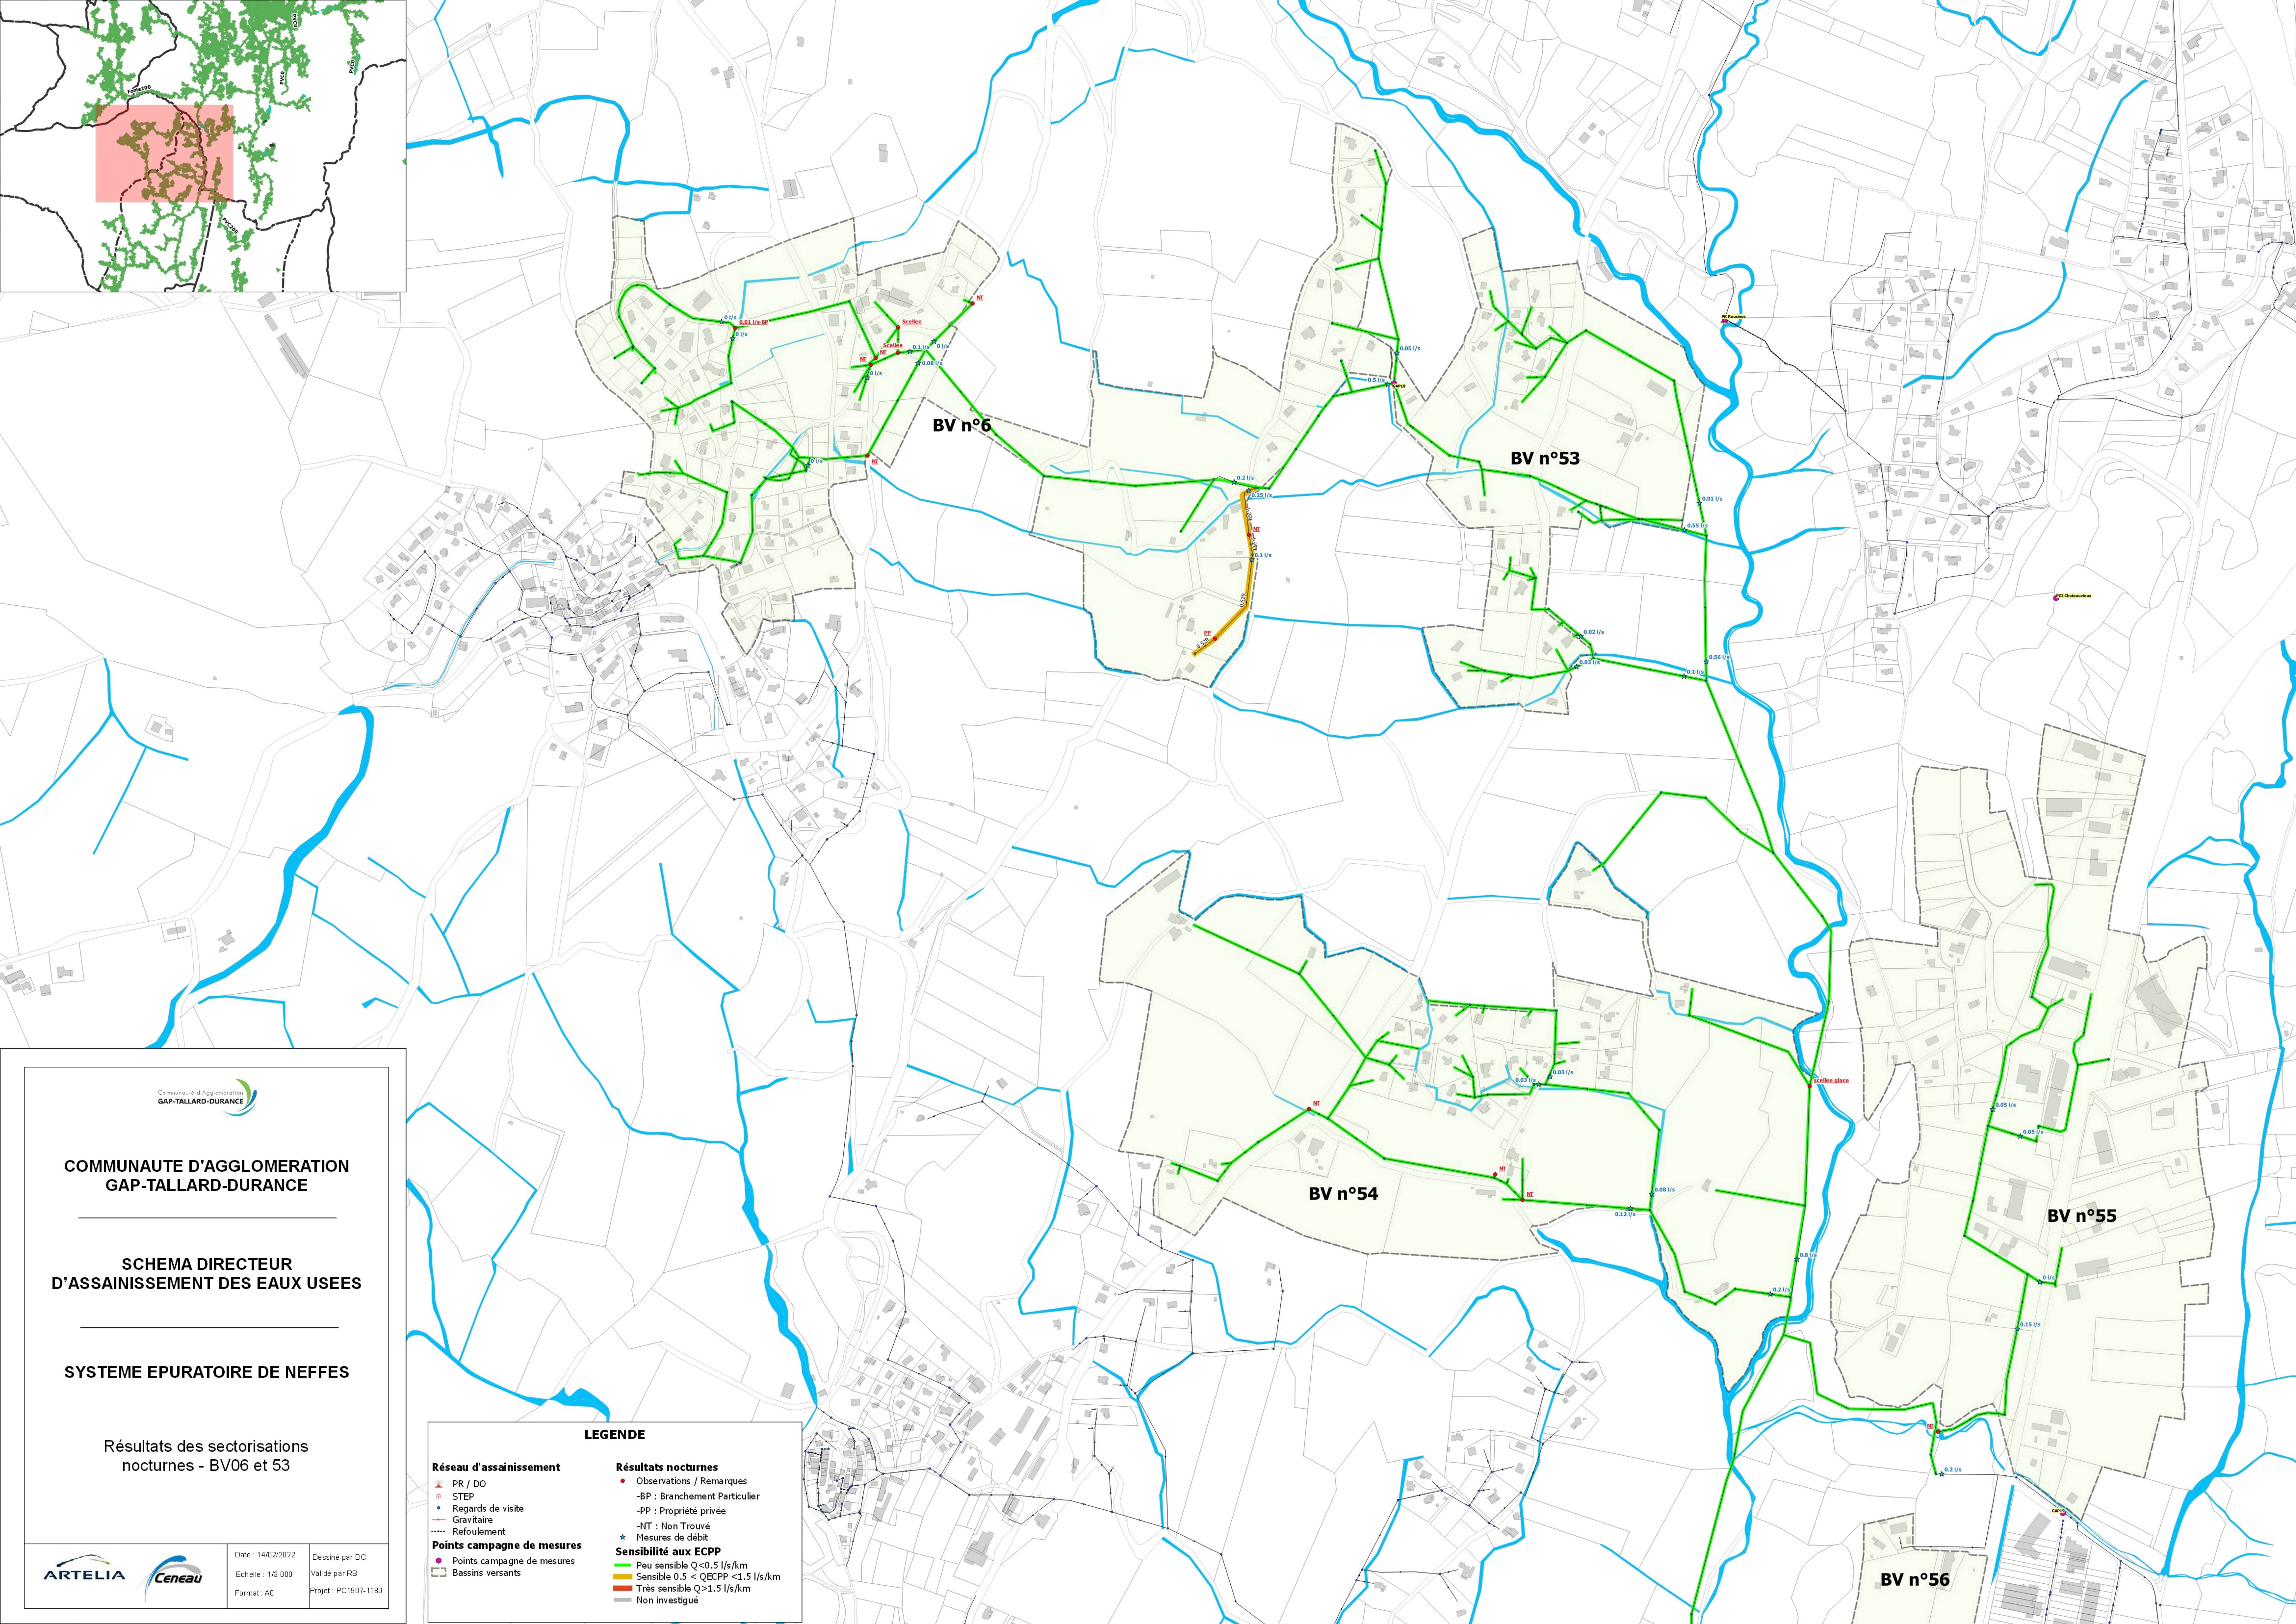

COMMUNAUTE D'AGGLOMERATION
GAP-TALLARD-DURANCE

SCHEMA DIRECTEUR
D'ASSAINISSEMENT DES EAUX USEES

SYSTEME EPURATOIRE DE NEFFES

Résultats des sectorisations
nocturnes - BV06 et 53

ARTELIA

Ceneau

Date : 14/02/2022
Echelle : 1/3 000
Format : A0
Dessiné par DC
Validé par RB
Projet : PC1907-1180

LEGENDE

Réseau d'assainissement


- PR / DO
- STEP
- Regards de visite
- Gravitaire
- Refolement
- Points campagne de mesures
- Bassins versants



Résultats nocturnes

- Observations / Remarques
- BP : Branchement Particulier
- PP : Propriété privée
- NT : Non Trouvé
- Mesures de débit

Sensibilité aux ECPP

- Peu sensible $Q < 0.5$ l/s/km
- Sensible $0.5 < Q_{ECPP} < 1.5$ l/s/km
- Très sensible $Q > 1.5$ l/s/km
- Non investigué

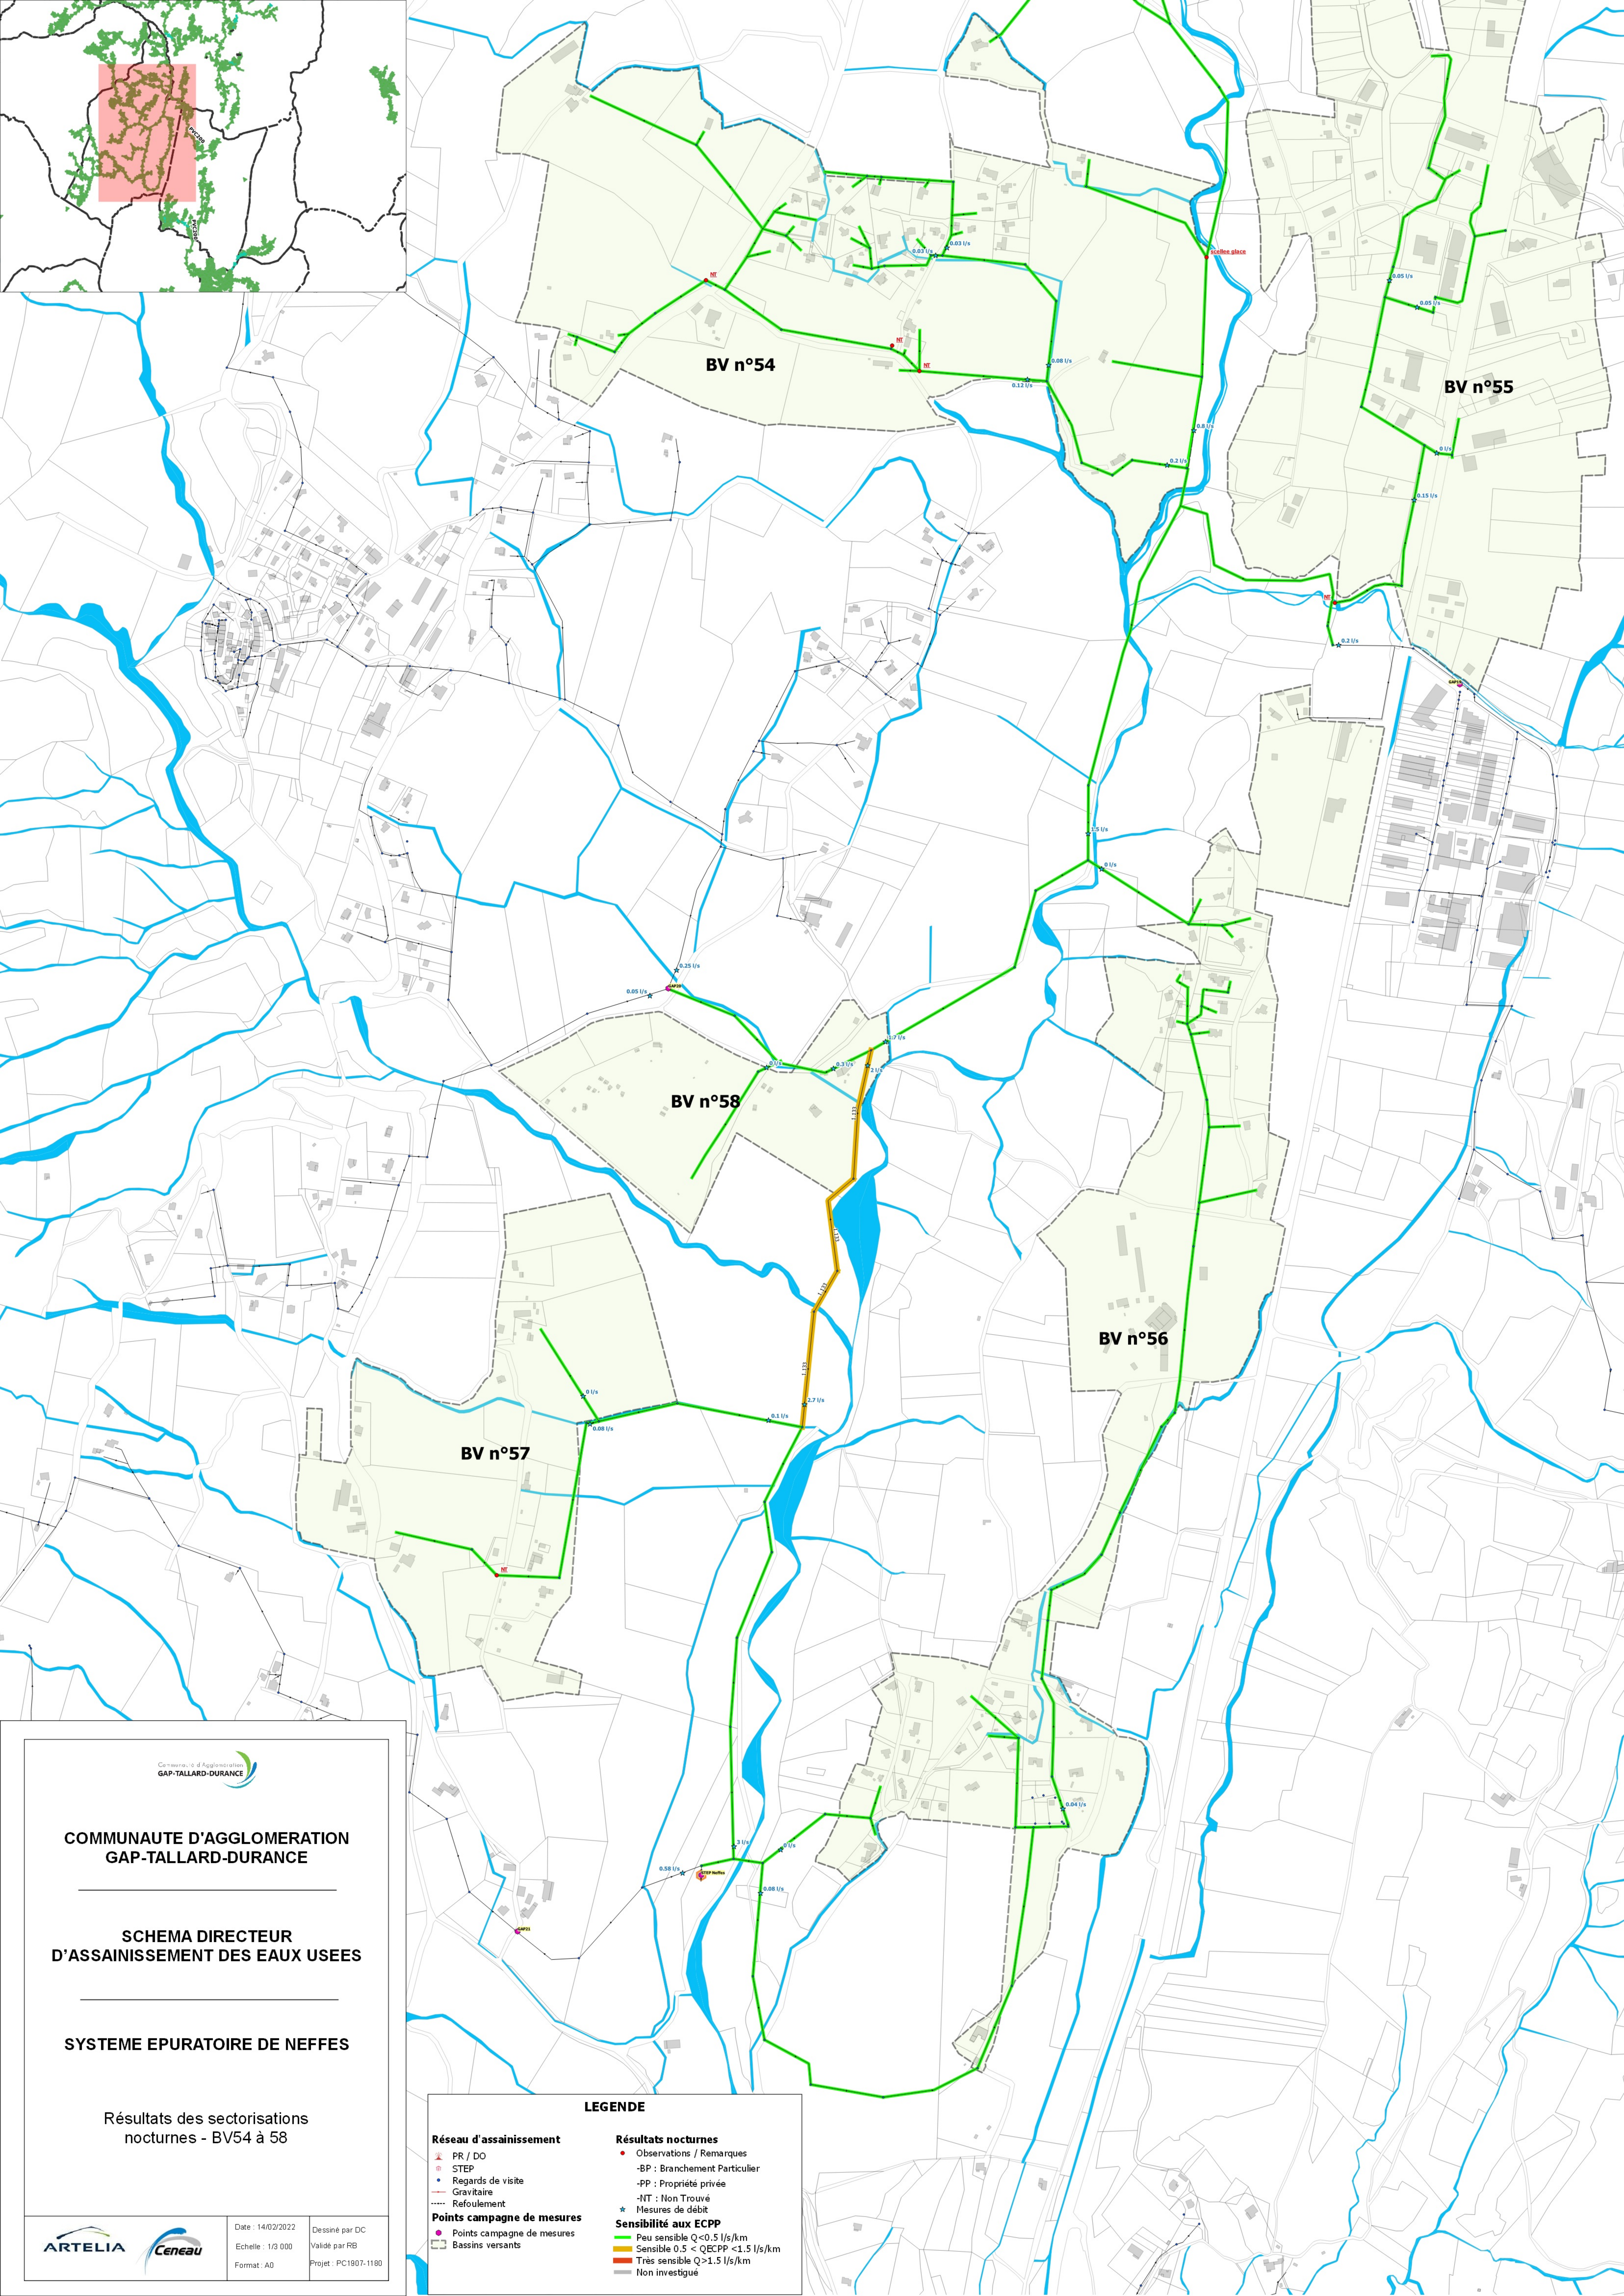

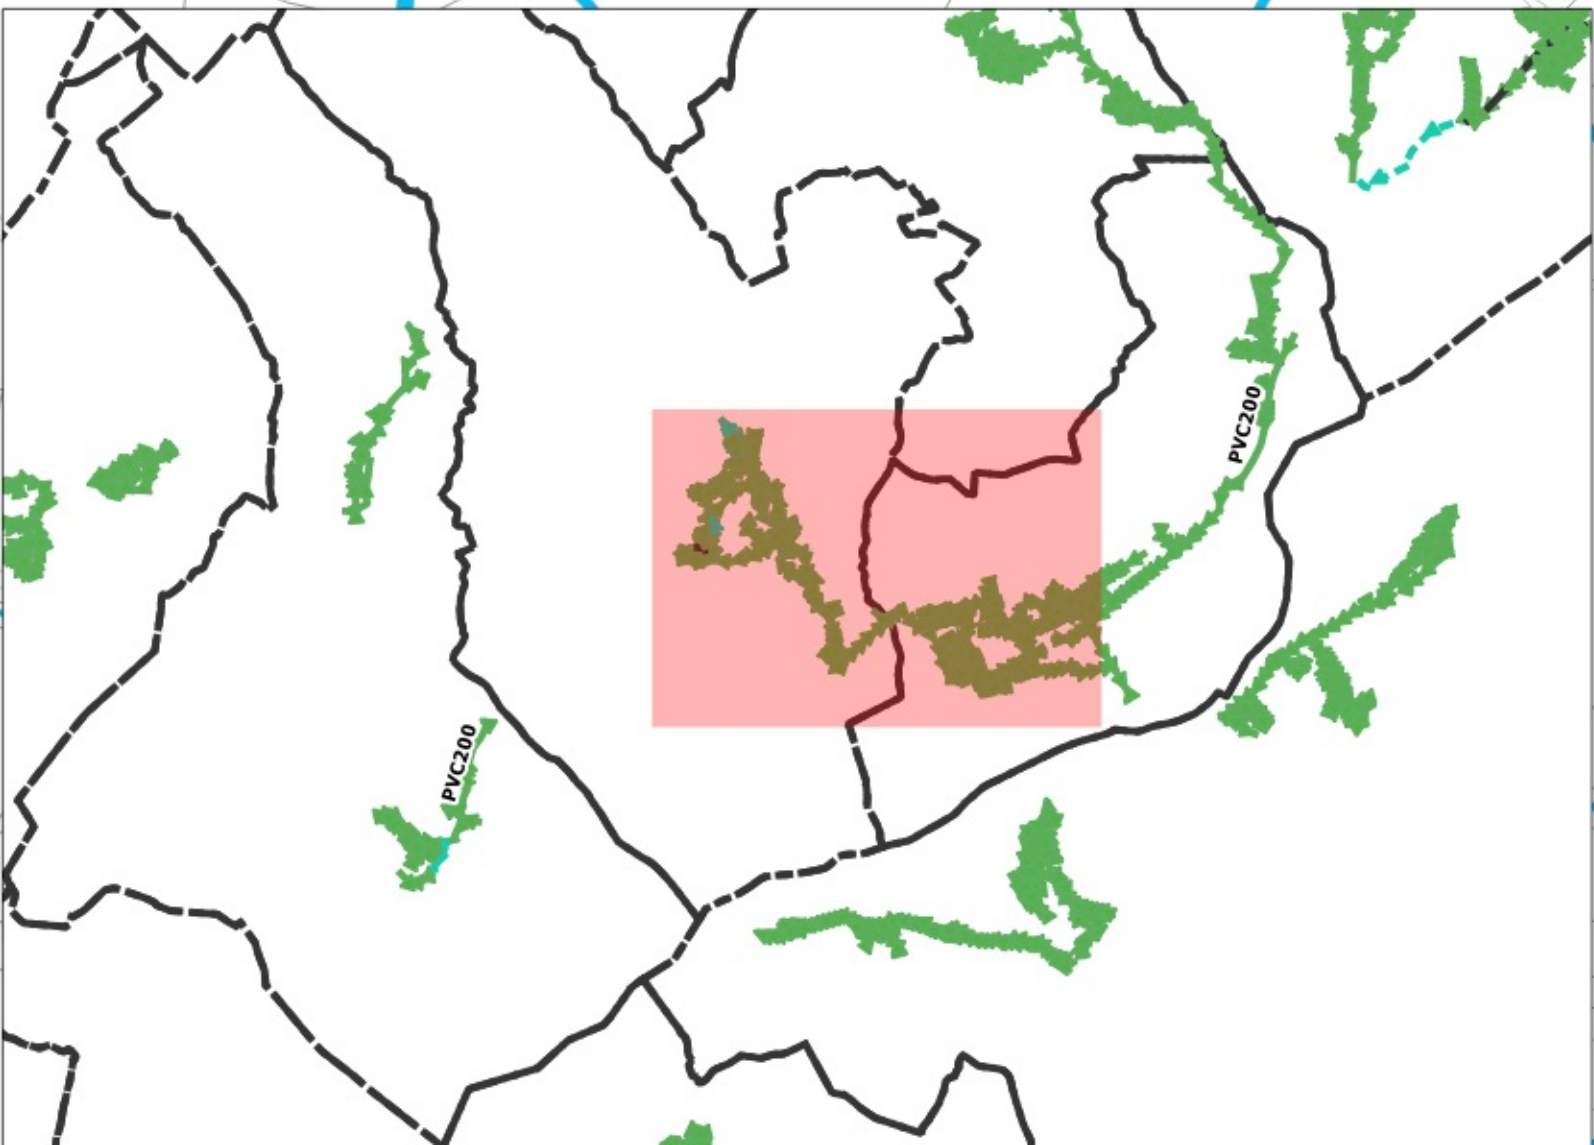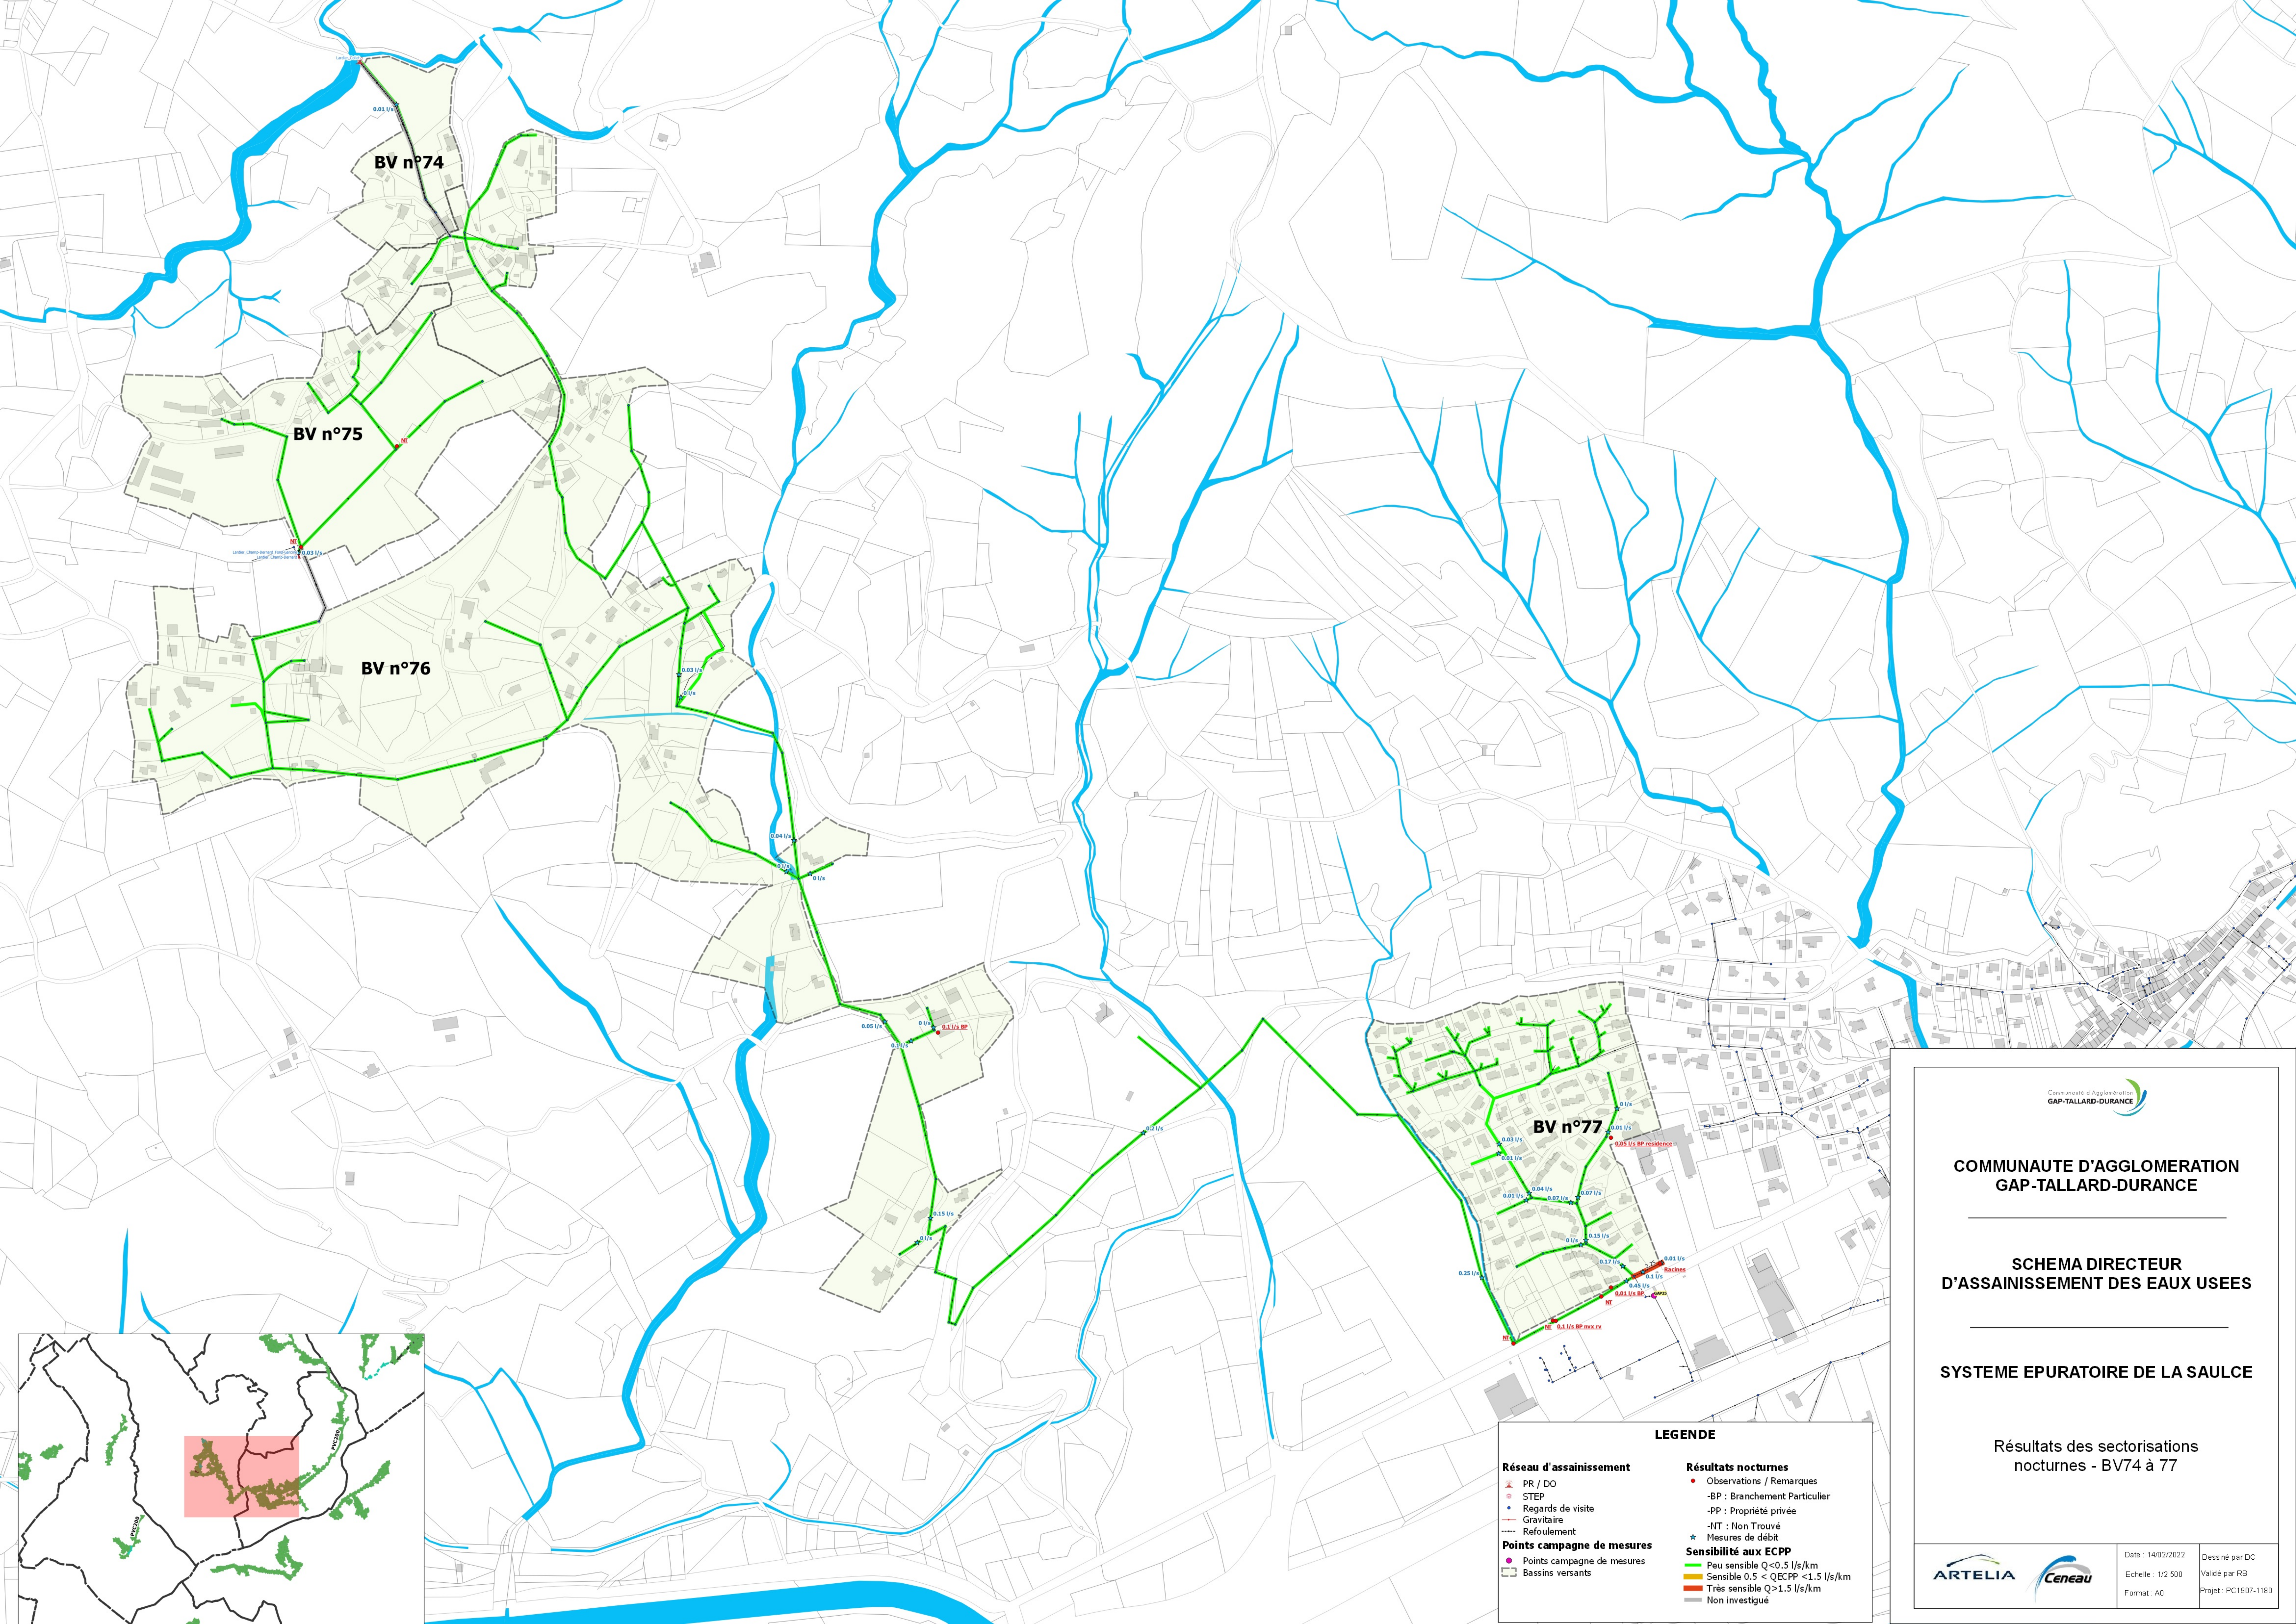



**COMMUNAUTE D'AGGLOMERATION
GAP-TALLARD-DURANCE**

**SCHEMA DIRECTEUR
D'ASSAINISSEMENT DES EAUX USEES**

SYSTEME EPURATOIRE DE LA SAULCE

Résultats des sectorisations
nocturnes - BV74 à 77



Date : 14/02/2022
Echelle : 1/2 500
Format : A0

Dessiné par DC
Validé par RB
Projet : PC1907-1180

LEGENDE

Réseau d'assainissement


- PR / DO
- STEP
- Regards de visite
- Gravitaire
- Refolement
- Points campagne de mesures
- Bassins versants

Résultats nocturnes

- Observations / Remarques
- BP : Branchement Particulier
- PP : Propriété privée
- NT : Non Trouvé
- Mesures de débit

Sensibilité aux ECPP

- Peu sensible Q < 0.5 l/s/km
- Sensible 0.5 < QECPP < 1.5 l/s/km
- Très sensible Q > 1.5 l/s/km
- Non investigué

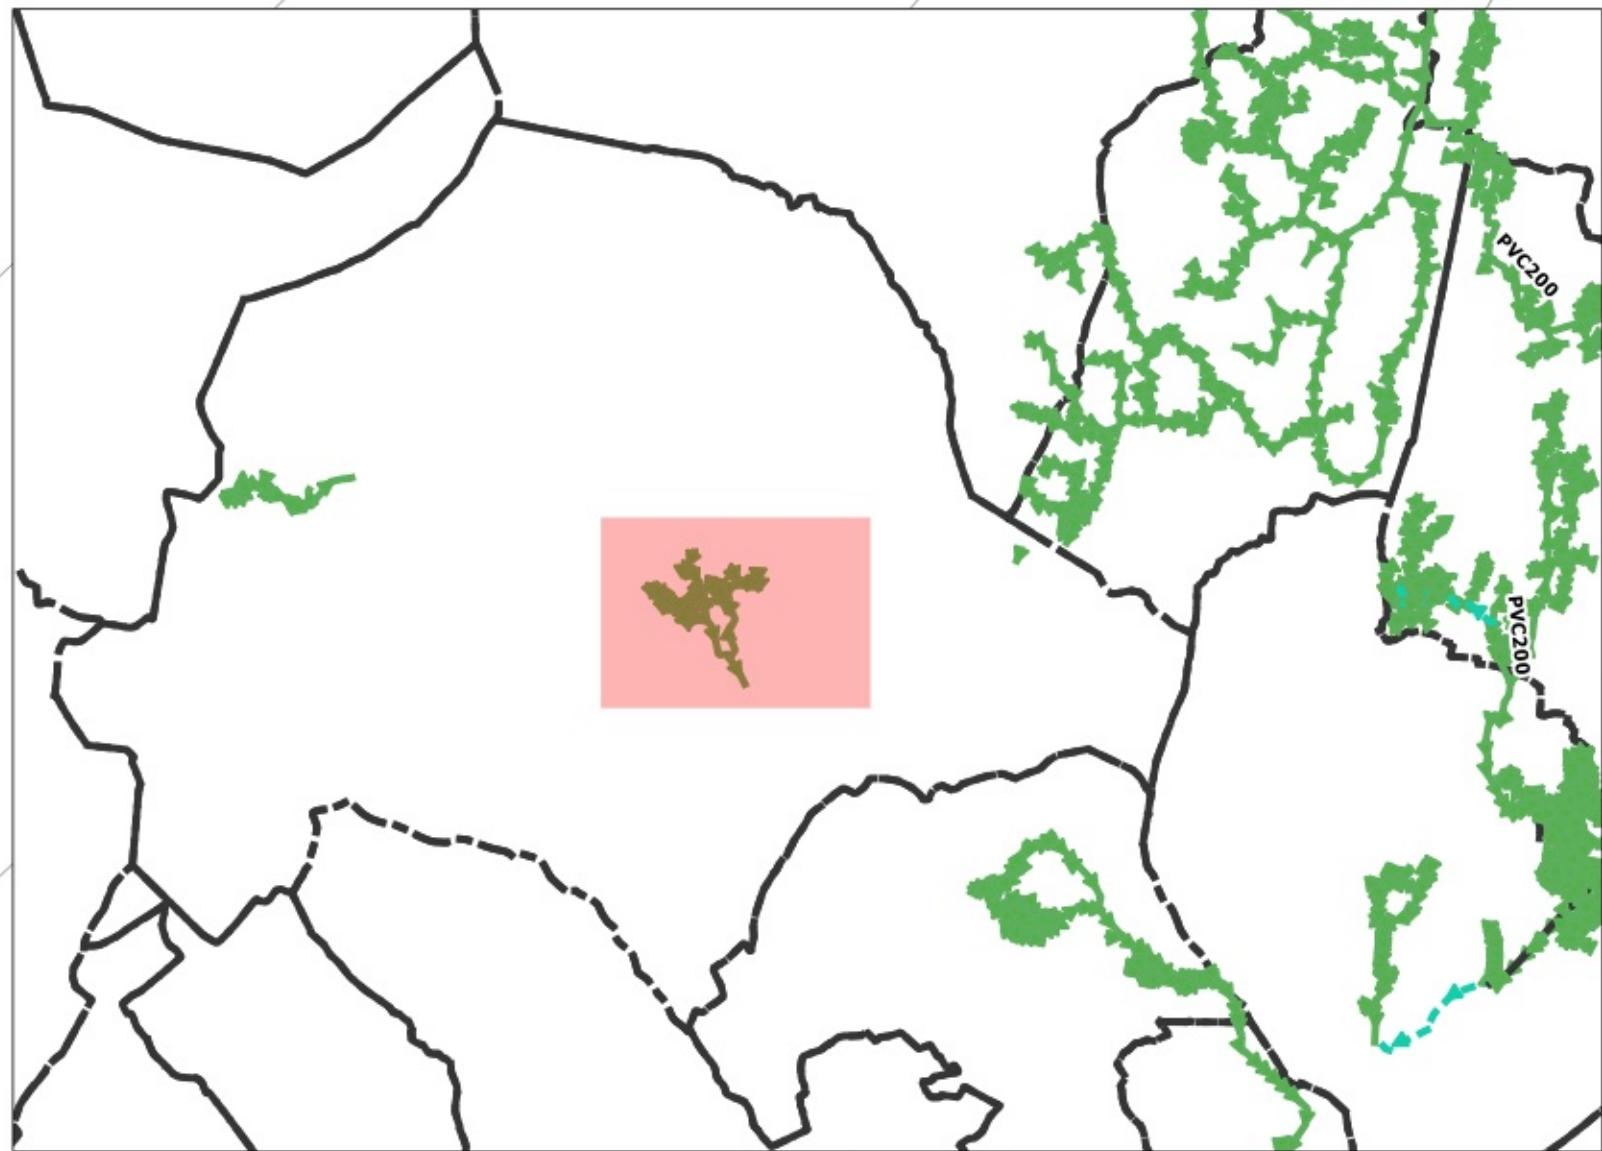



**COMMUNAUTE D'AGGLOMERATION
GAP-TALLARD-DURANCE**

**SCHEMA DIRECTEUR
D'ASSAINISSEMENT DES EAUX USEES**

SYSTEME EPURATOIRE DE SIGOYER

Résultats des sectorisations
nocturnes



Date : 14/02/2022
Echelle : 1/1 500
Format : A0

Dessiné par DC
Validé par RB
Projet : PC1907-1180

LEGENDE

Réseau d'assainissement



- PR / DO
- STEP
- Regards de visite
- Gravitaire
- Refolement
- Points campagne de mesures
- Bassins versants

Résultats nocturnes

- Observations / Remarques
- BP : Branchement Particulier
- PP : Propriété privée
- NT : Non Trouvé
- Mesures de débit

Sensibilité aux ECPP

- Peu sensible Q<0.5 l/s/km
- Sensible 0.5 < Q<ECPP <1.5 l/s/km
- Très sensible Q>1.5 l/s/km
- Non investigué

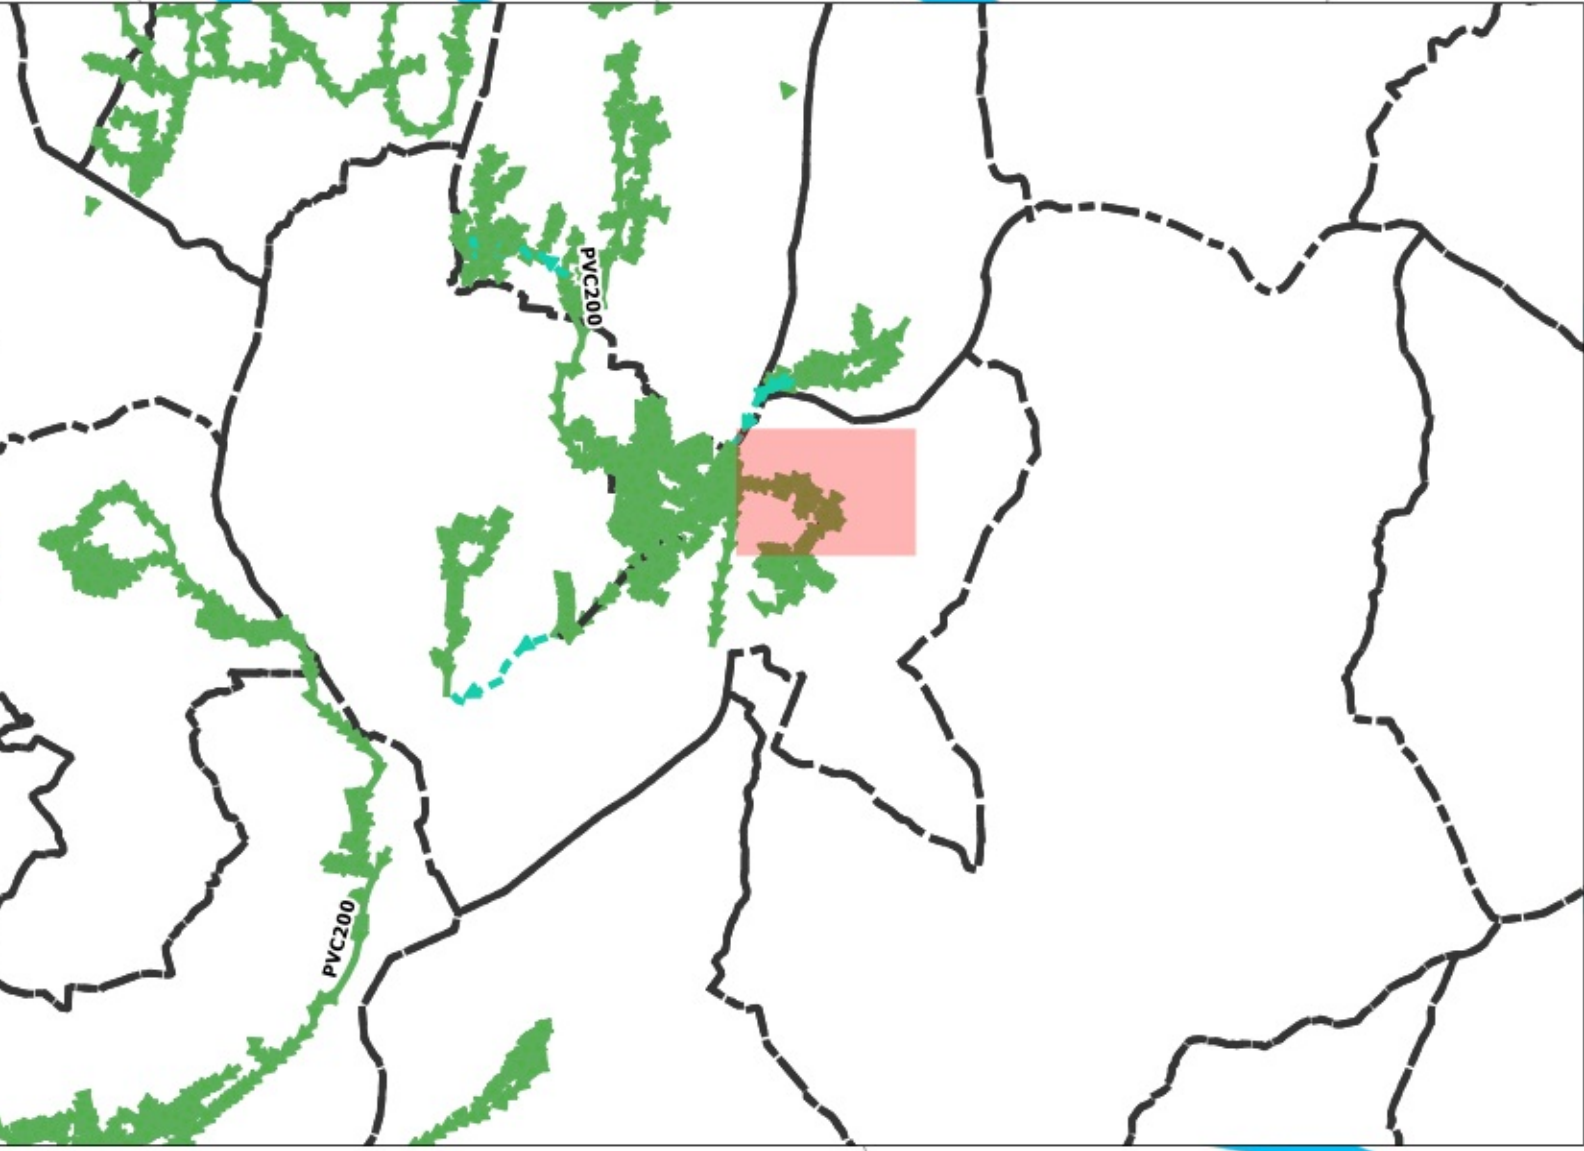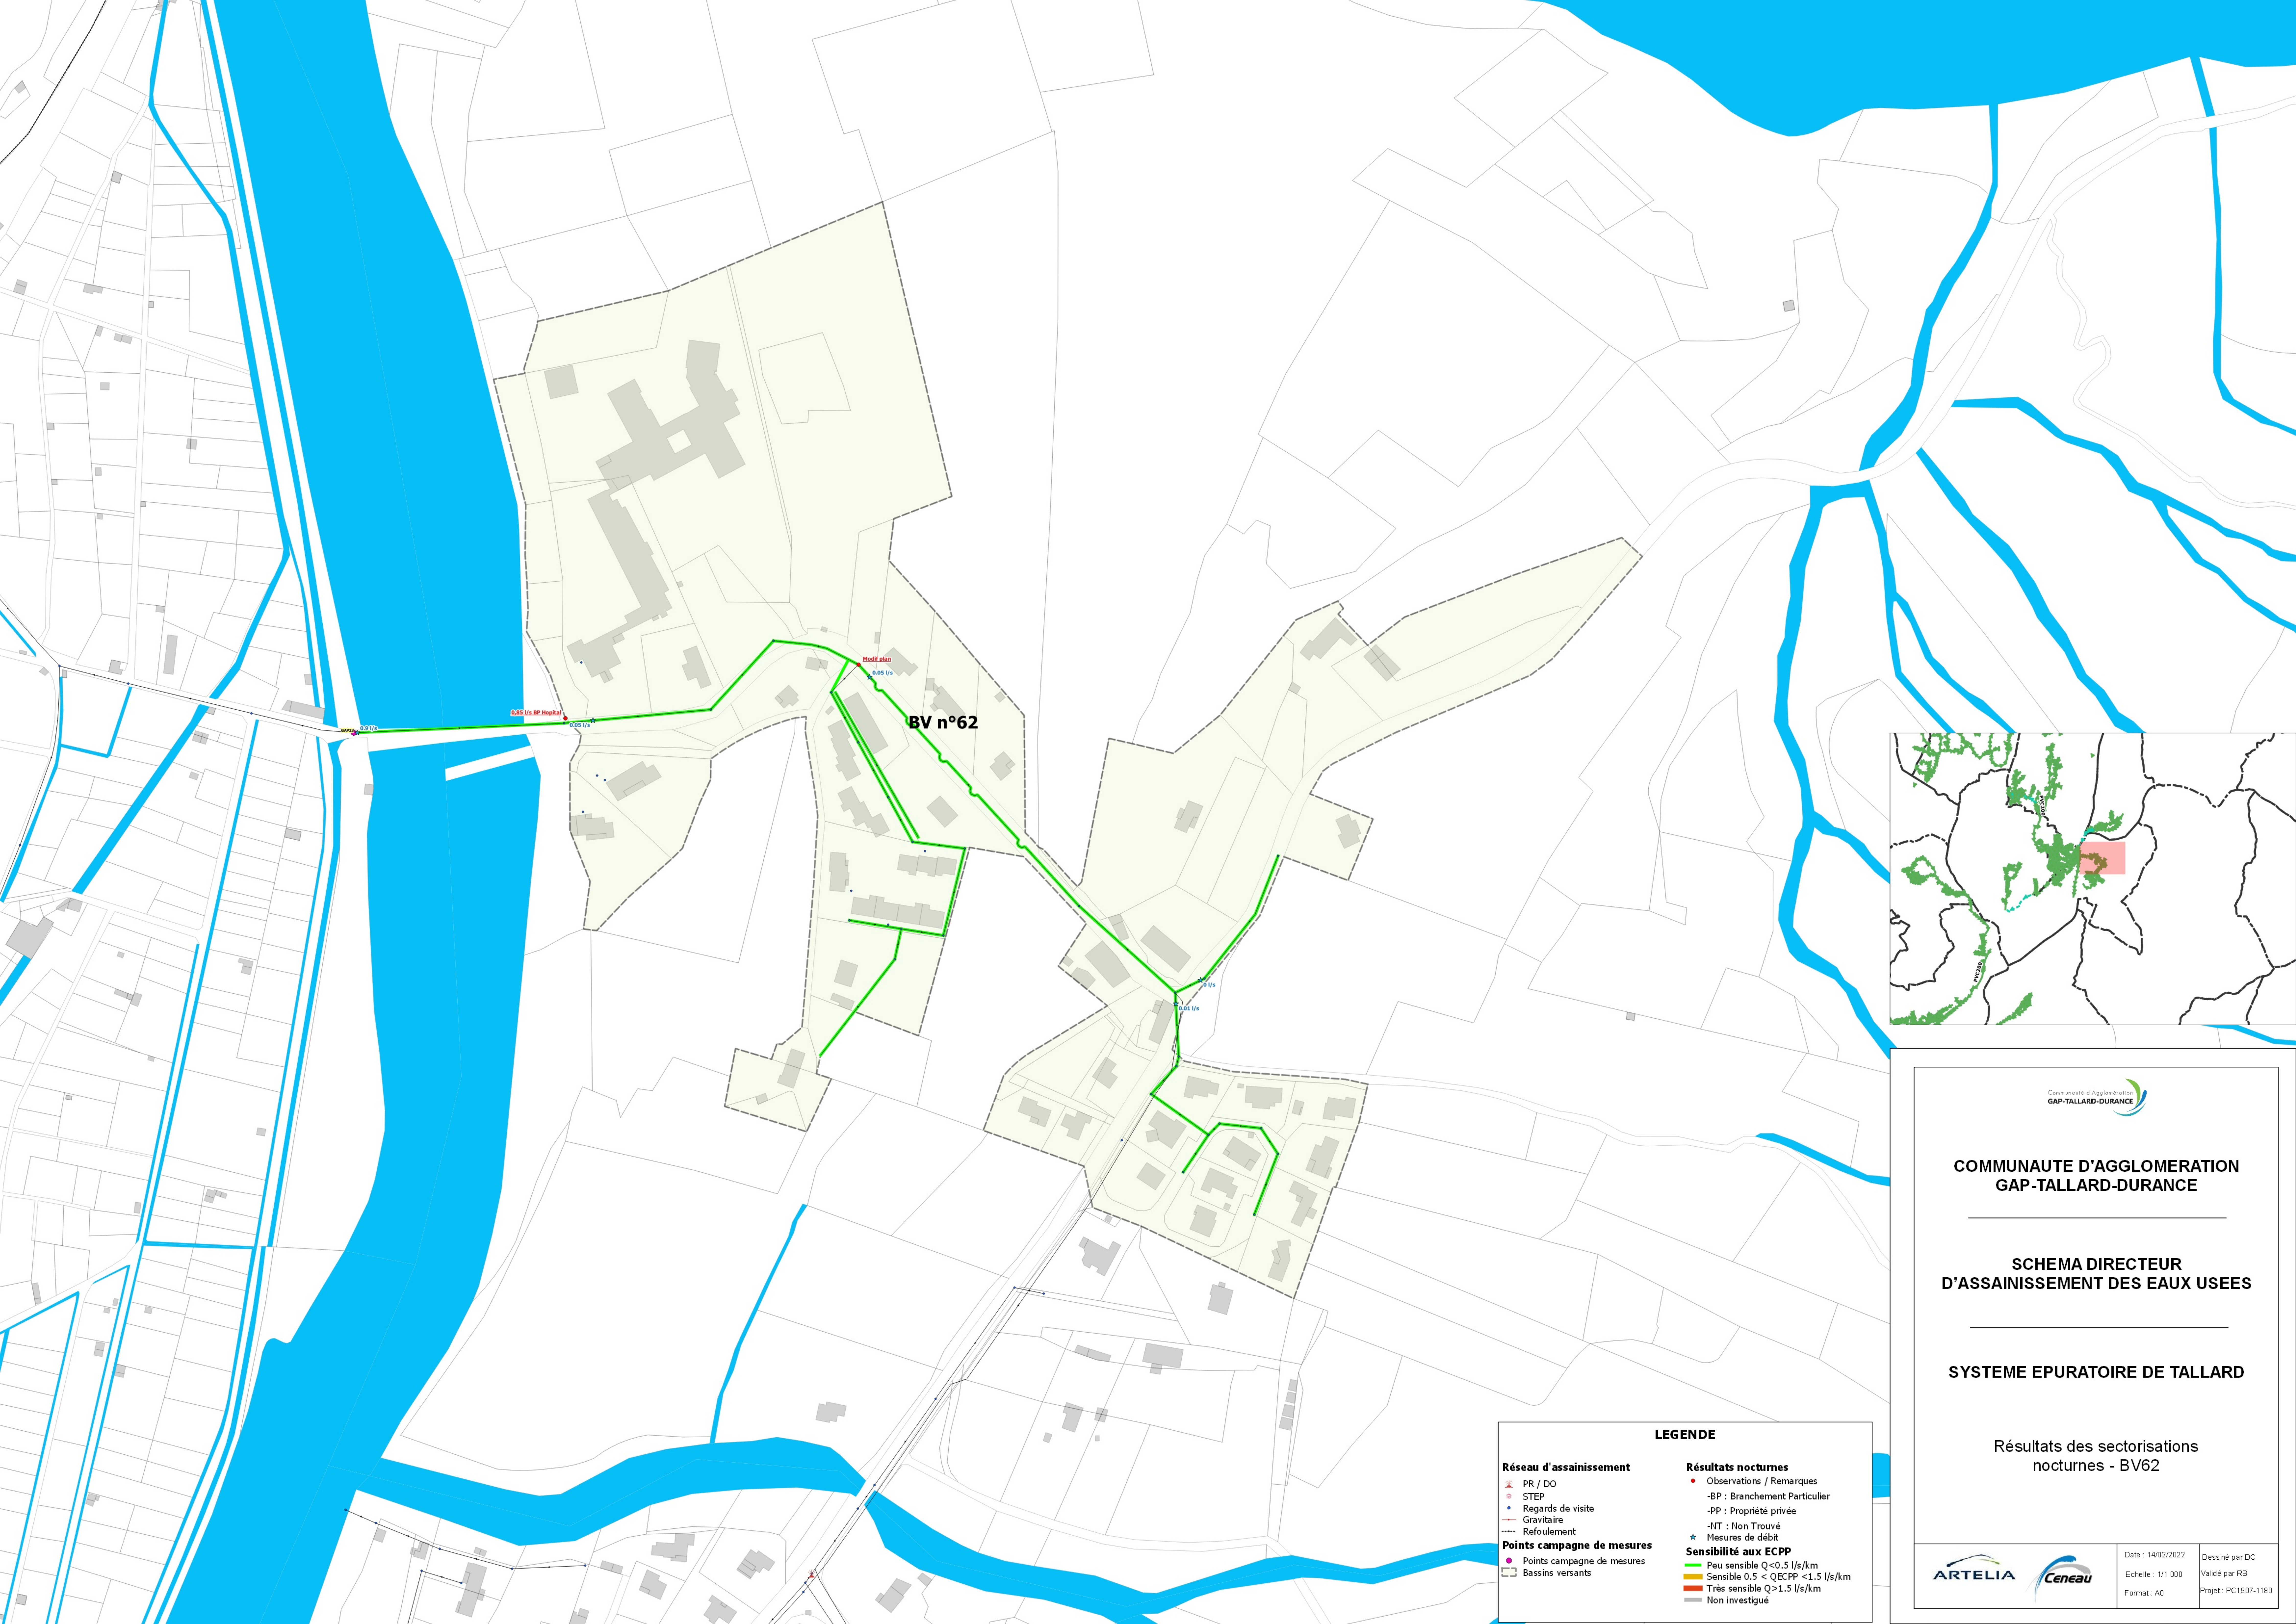

Communauté d'Agglomération
GAP-TALLARD-DURANCE

COMMUNAUTÉ D'AGGLOMERATION
GAP-TALLARD-DURANCE

SCHEMA DIRECTEUR
D'ASSAINISSEMENT DES EAUX USEES

SYSTEME EPURATOIRE DE TALLARD

Résultats des sectorisations
nocturnes - BV62

Réseau d'assainissement

- PR / DO
- STEP
- Regards de visite
- Gravitaire
- Refoulement
- Points campagne de mesures
- Bassins versants

Résultats nocturnes

- Observations / Remarques
- BP : Branchement Particulier
- PP : Propriété privée
- NT : Non Trouvé
- Mesures de débit

Sensibilité aux ECPP

- Peu sensible Q<0.5 l/s/km
- Sensible 0.5 < QECPP <1.5 l/s/km
- Très sensible Q>1.5 l/s/km
- Non investigué