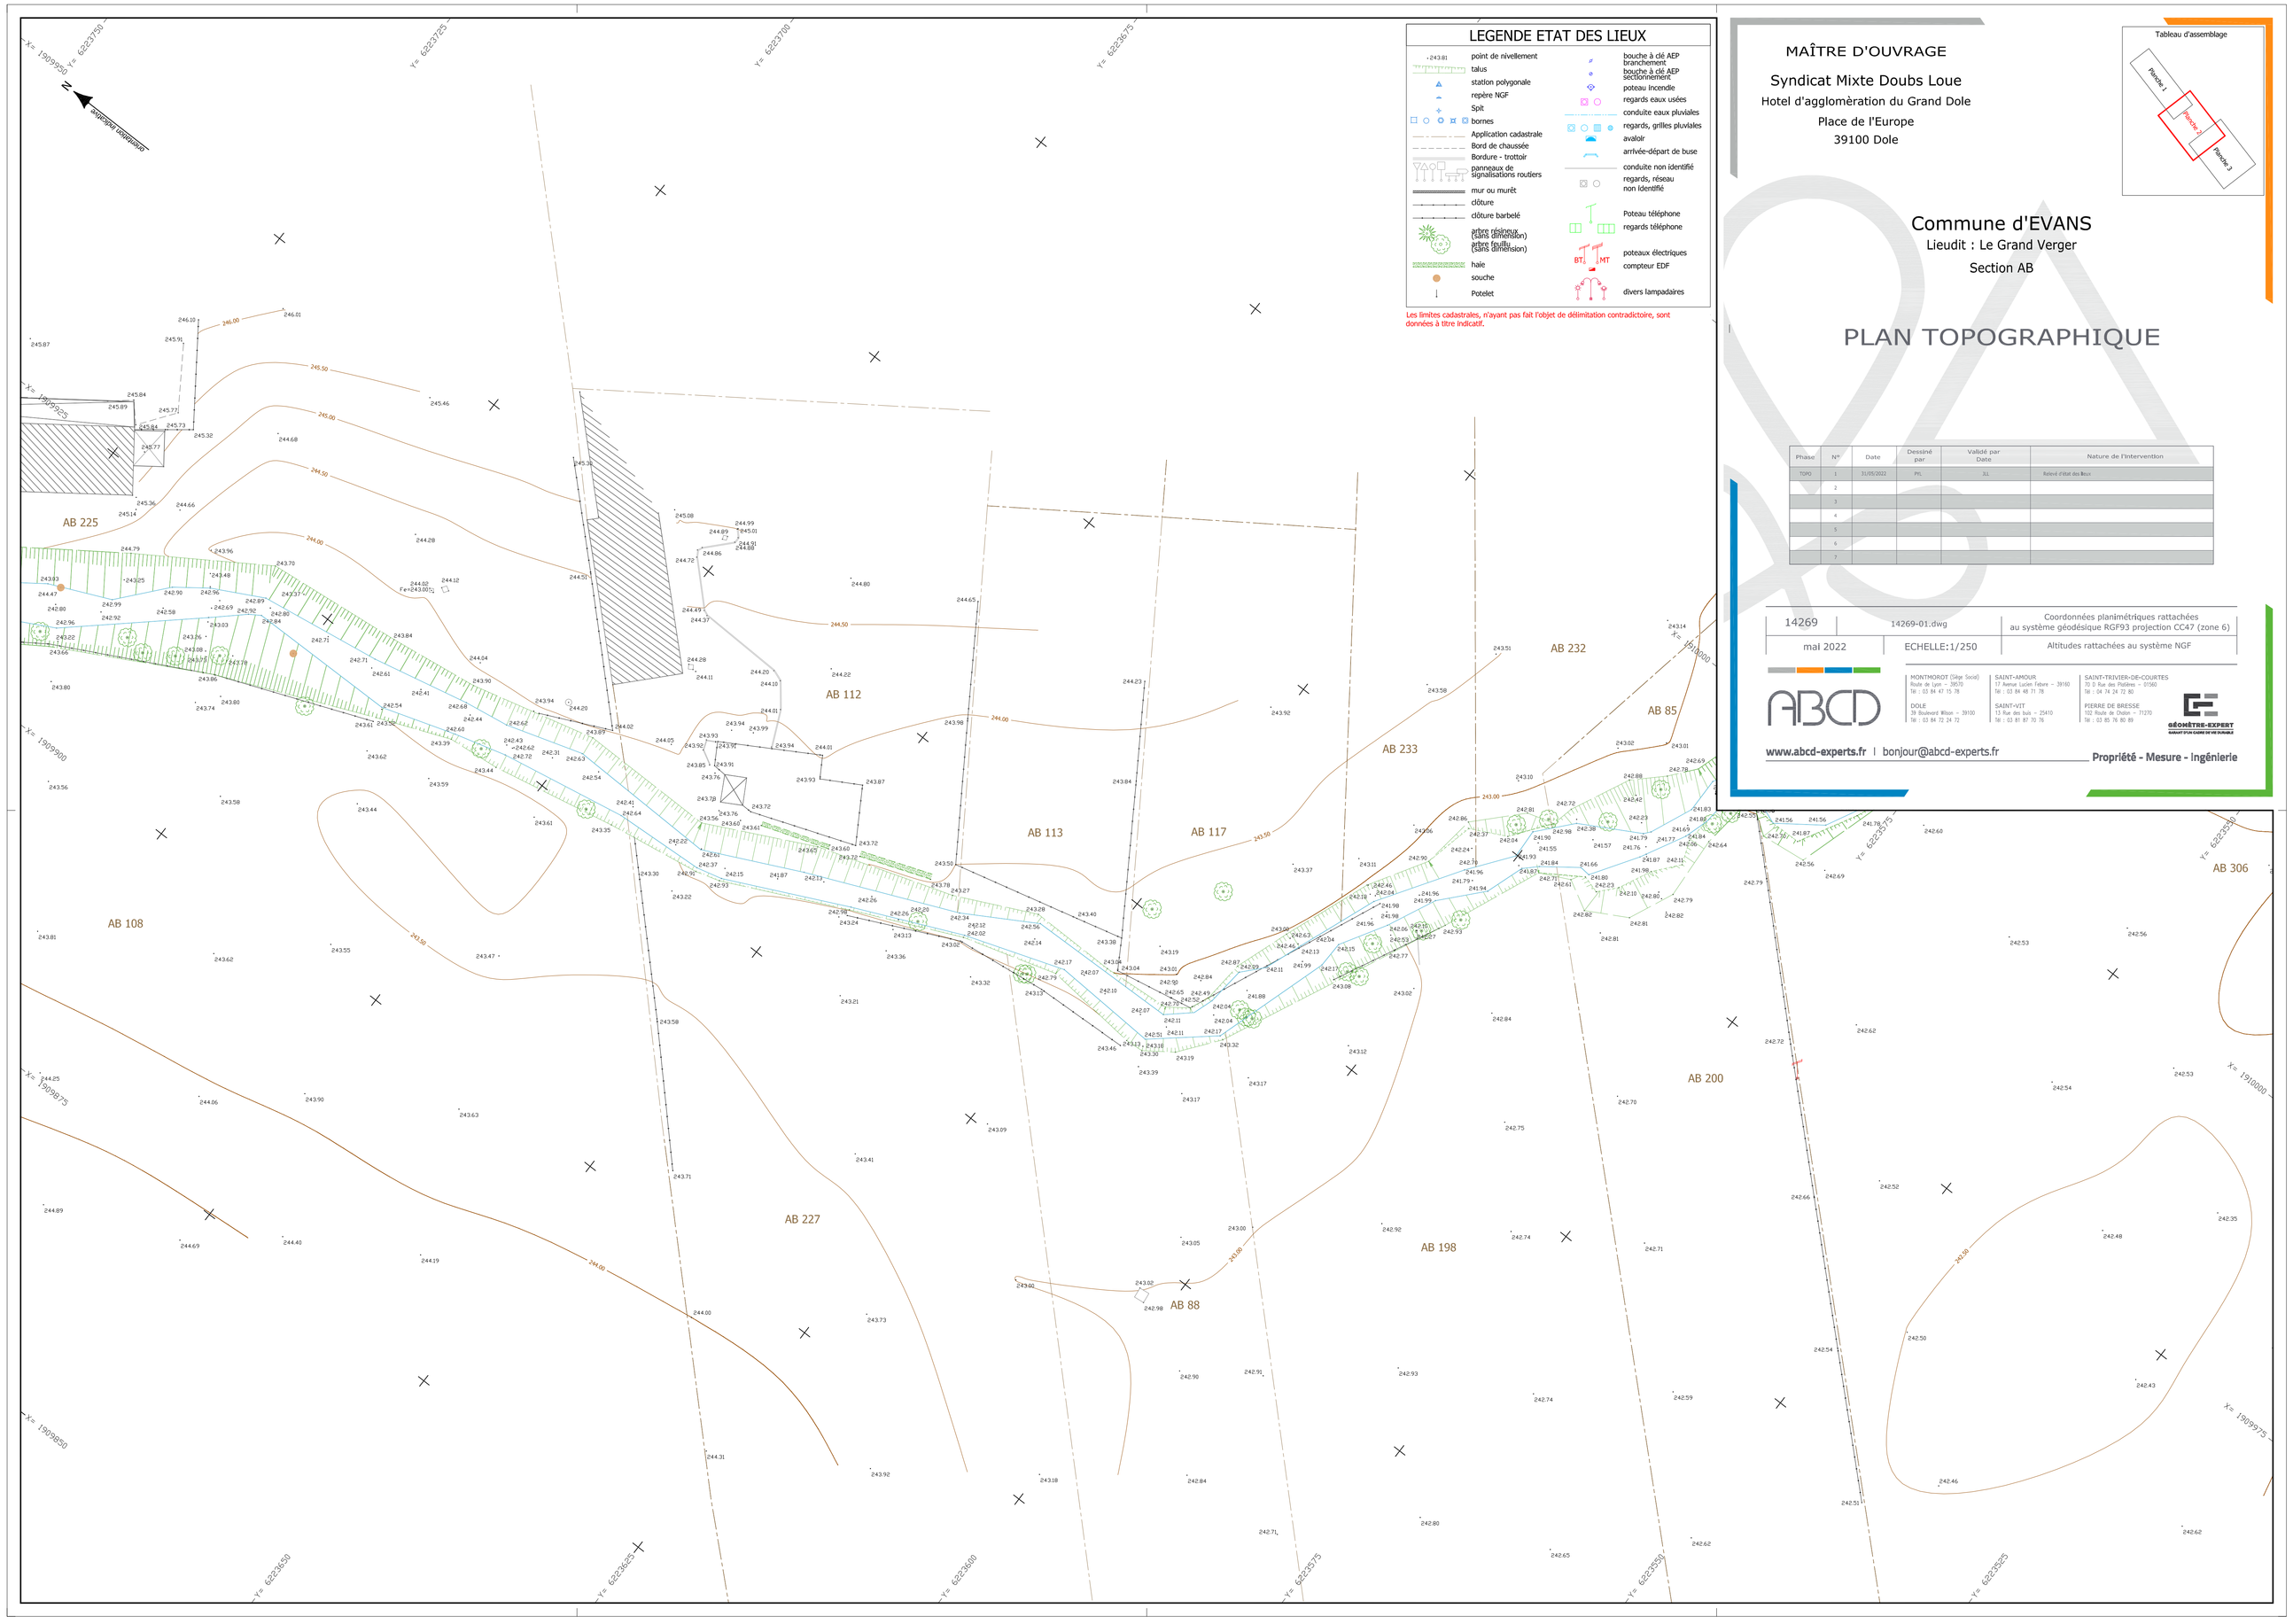

MAÎTRE D'OUVRAGE

Syndicat Mixte Doubs Loue
Hotel d'agglomèration du Grand Dole
Place de l'Europe
39100 Dole

Tableau d'assemblage

Commune d'EVANS
Lieudit : Le Grand Verger
Section AB

PLAN TOPOGRAPHIQUE

Phase	N°	Date	Dessiné par	Validé par Date	Nature de l'intervention
TOPO	1	31/05/2022	PL	JLL	Relevé d'état des lieux
	2				
	3				
	4				
	5				
	6				
	7				

14269	14269-01.dwg	Coordonnées planimétriques rattachées au système géodésique RGF93 projection CC47 (zone 6)
mai 2022	ECHELLE:1/250	Altitudes rattachées au système NGF

ABCD

MONTMOROT (Siège Social)
Route de Lyon – 39570
Tél : 03 84 47 15 78

DOLE
39 Boulevard Wilson – 39100
Tél : 03 84 72 24 72

SAINT-AMOUR
17 Avenue Lucien Febvre – 39160
Tél : 03 84 48 71 78

SAINT-VIT
13 Rue des Bois – 25410
Tél : 03 81 87 70 76

SAINT-TRIVIER-DE-COURTES
55 D Rue des Pêchers – 01560
Tél : 04 74 24 72 80

PIERRE DE BRESSE
102 Route de Dolon – 71270
Tél : 03 85 76 80 89

GÉOMÈTRE-EXPERT
DIRECTEUR DE LA SOCIÉTÉ

www.abcd-experts.fr | bonjour@abcd-experts.fr

Propriété - Mesure - Ingénierie