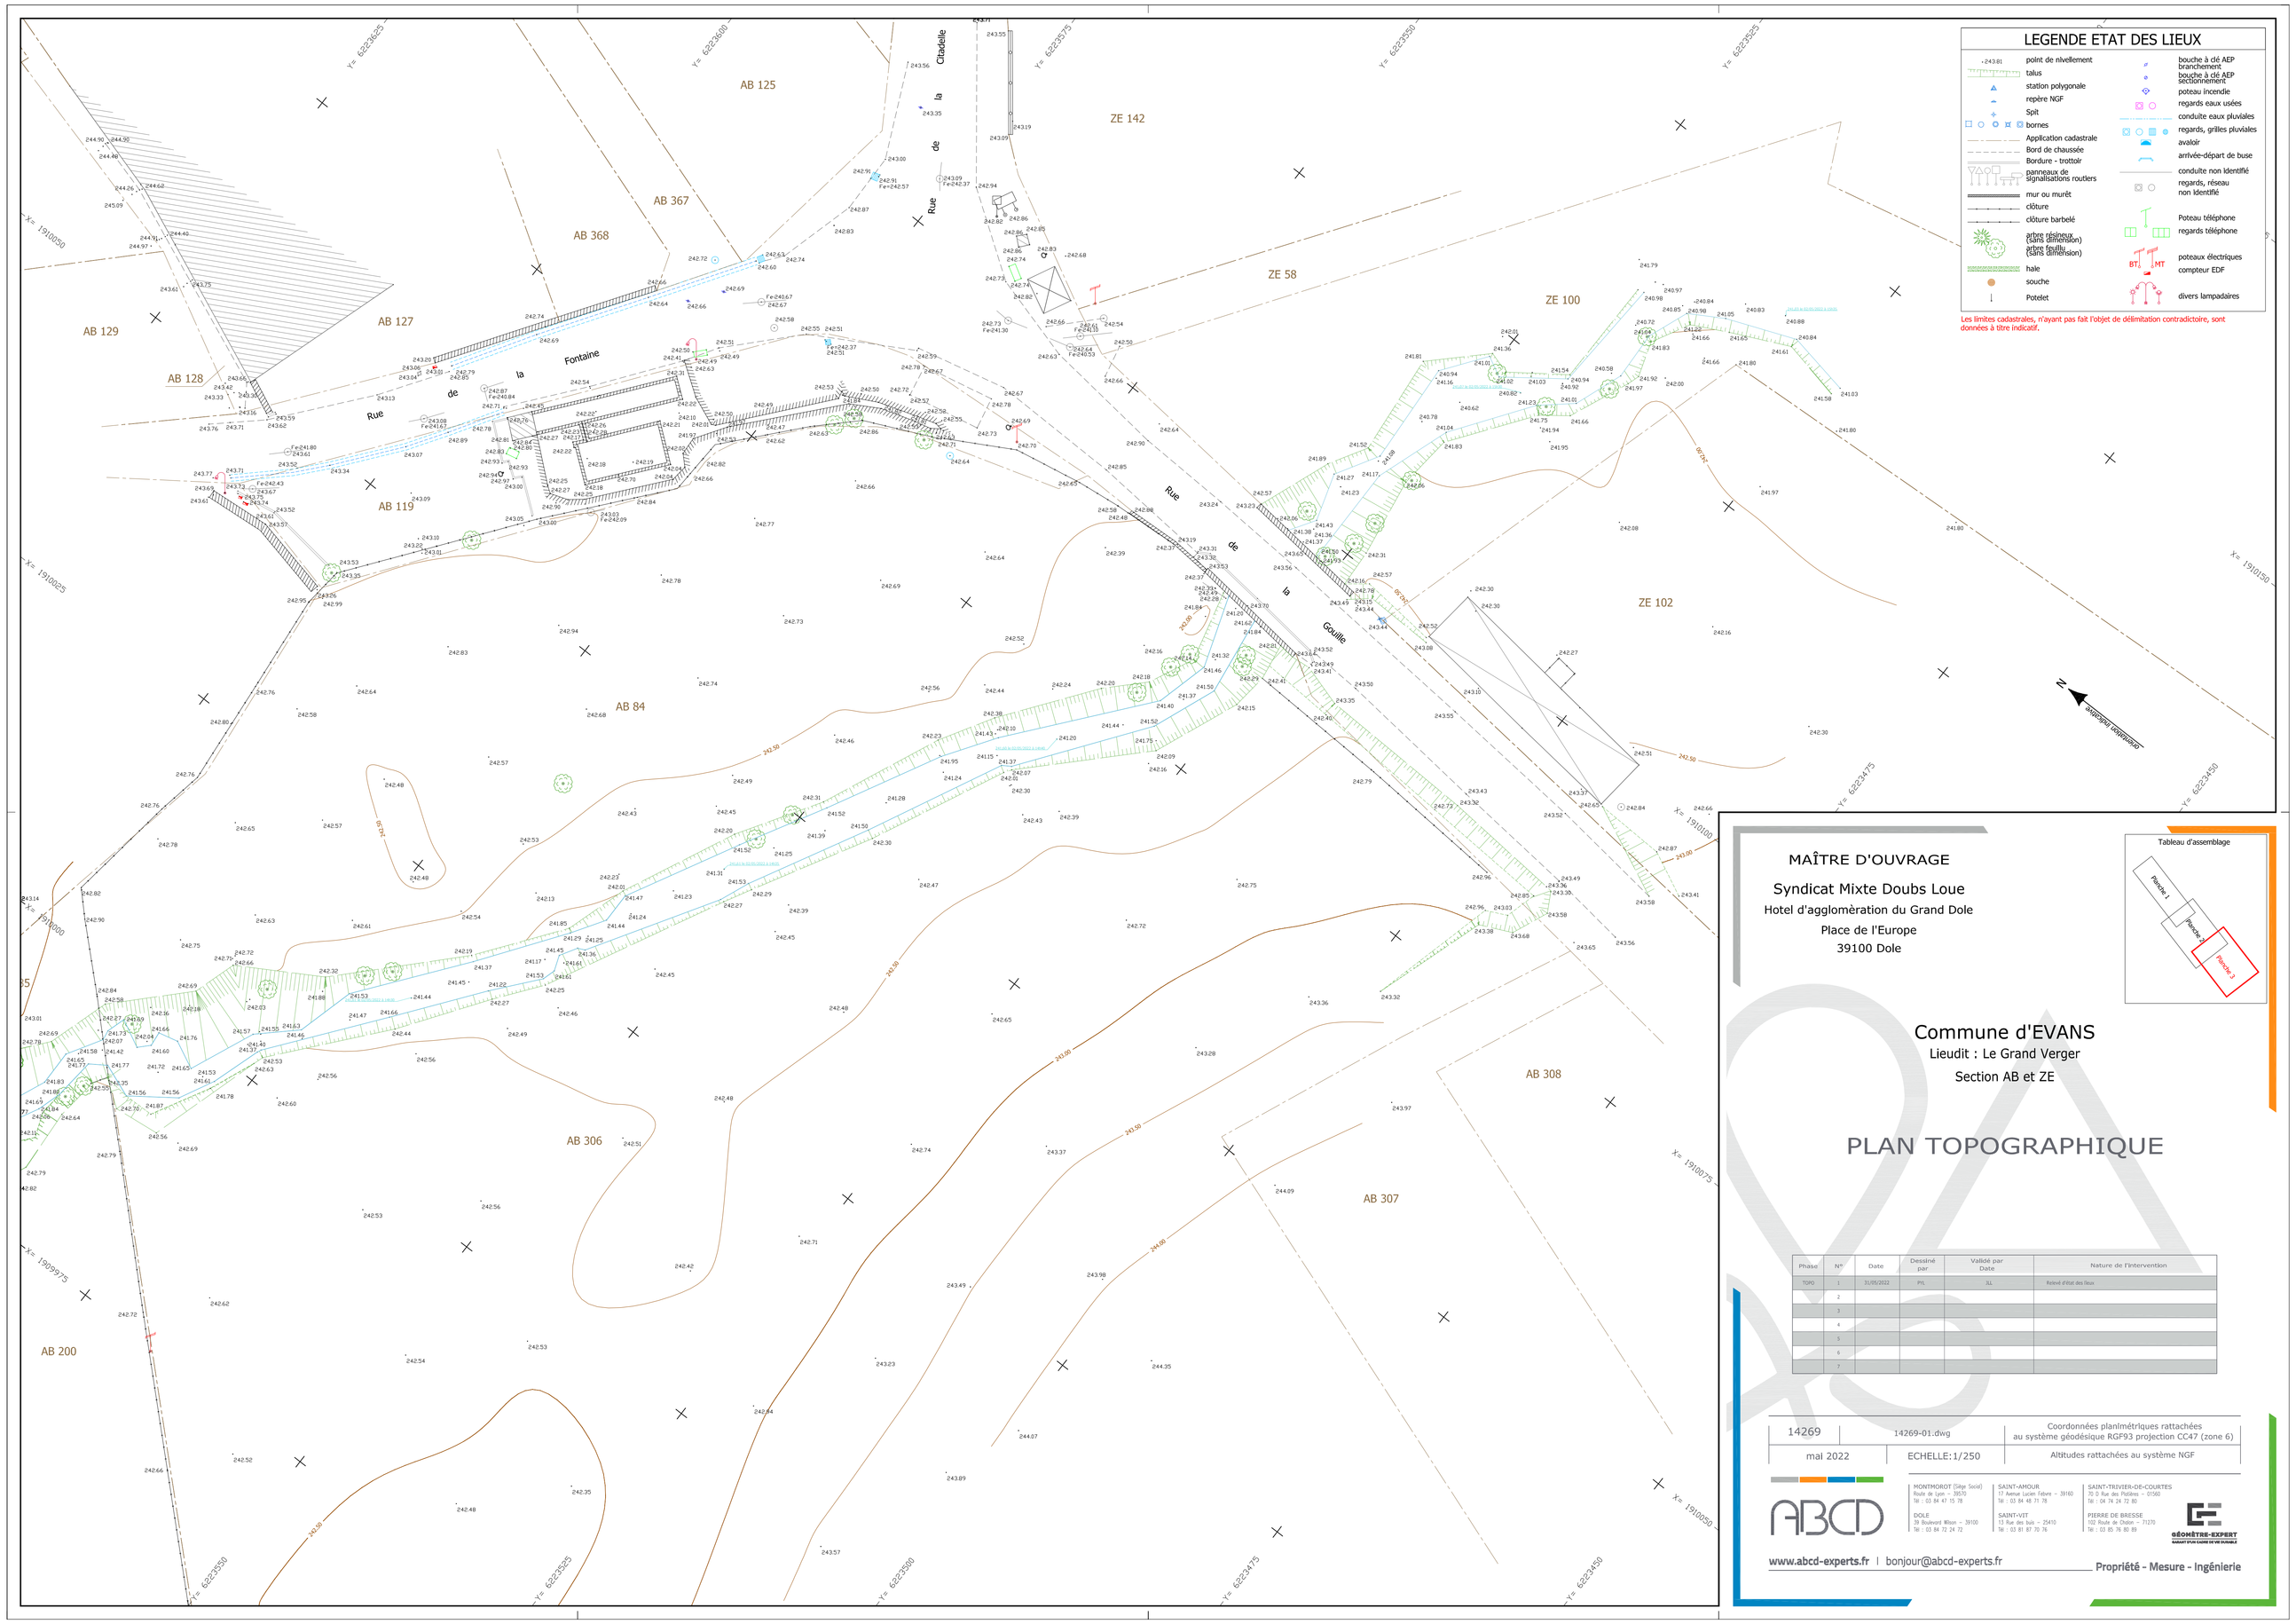

LEGENDE ETAT DES LIEUX

- point de nivellement
- talus
- station polygonale
- repère NGF
- Spit
- bornes
- Application cadastrale
- Bord de chaussée
- Bordure - trottoir
- panneaux de signalisations routiers
- mur ou muret
- clôture
- clôture barbelé
- arbre résineux (sans information)
- arbre feuillus (sans information)
- haie
- souche
- Potelet
- bouche à clé AEP branchement
- bouche à clé AEP sectionnement
- poteau incendie
- regards eaux usées
- conduite eaux pluviales
- regards, grilles pluviales
- avaloir
- arrivée-départ de buse
- conduite non identifié
- regards, réseau non identifié
- Poteau téléphone
- regards téléphone
- BTA / HTA
- poteaux électriques
- compteur EDF
- divers lampadaires

Les limites cadastrales, n'ayant pas fait l'objet de délimitation contradictoire, sont données à titre indicatif.

MAÎTRE D'OUVRAGE

Syndicat Mixte Doubs Loue
Hotel d'agglomération du Grand Dole
Place de l'Europe
39100 Dole

Tableau d'assemblage

Commune d'EVANS

Lieudit : Le Grand Verger
Section AB et ZE

PLAN TOPOGRAPHIQUE

Phase	N°	Date	Dessiné par	Validé par Date	Nature de l'intervention
TOPO	1	31/05/2022	PFC	SLL	Relevé d'état des lieux
	2				
	3				
	4				
	5				
	6				
	7				

14269	14269-01.dwg	Coordonnées planimétriques rattachées au système géodésique RGF93 projection CC47 (zone 6)
mai 2022	ECHELLE:1/250	Altitudes rattachées au système NGF

ABCD

MONTMOROT (Siège Social) Route de Lyon - 39570 Tél : 03 84 47 01 78

DOLE 39 Boulevard Wilson – 39100 Tél : 03 84 72 24 72

SAINT-AMOUR 17 Avenue Lucien Febvre – 39160 Tél : 03 84 48 71 78

SAINT-VIT 15 Rue des Sub – 25410 Tél : 03 81 87 70 74

SAINT-TRIVIER-DE-COURTES 70 D Rue des Pâtières – 01560 Tél : 04 74 24 72 80

PIERRE DE BRESSE 152 Route de Chalon – 71270 Tél : 03 85 76 80 89

GÉOMÈTRE-EXPERT

www.abcd-experts.fr | bonjour@abcd-experts.fr

Propriété - Mesure - Ingénierie