

AMÉNAGEMENT DE MONTELMAR

RÉHABILITATION DES LÔNES DU VIEUX RHÔNE
DE MONTELMAR
- PROJET DCE -


LÔNE DE LA ROUSSETTE
IMPLANTATION DU PROJET DU SECTEUR 2 AU SECTEUR 5
PLAN DE PLANTATION DE LA LÔNE
- VUE EN PLAN -
FOLIO 1/2

QUANTITÉ	NATURE DE LA VÉGÉTATION	EMPLACEMENT	MODIFICATIONS

COMPAGNIE NATIONALE DU RIBON

DATE :	04/03/2010	CODE AFFAIRE :	
ÉCHELLE :	1/500	CHANGÉS LIBRÉS :	
		NUMÉRO ORDRE :	
		FOUR :	
		FOUR :	
		DATE :	

I 00383PL000042

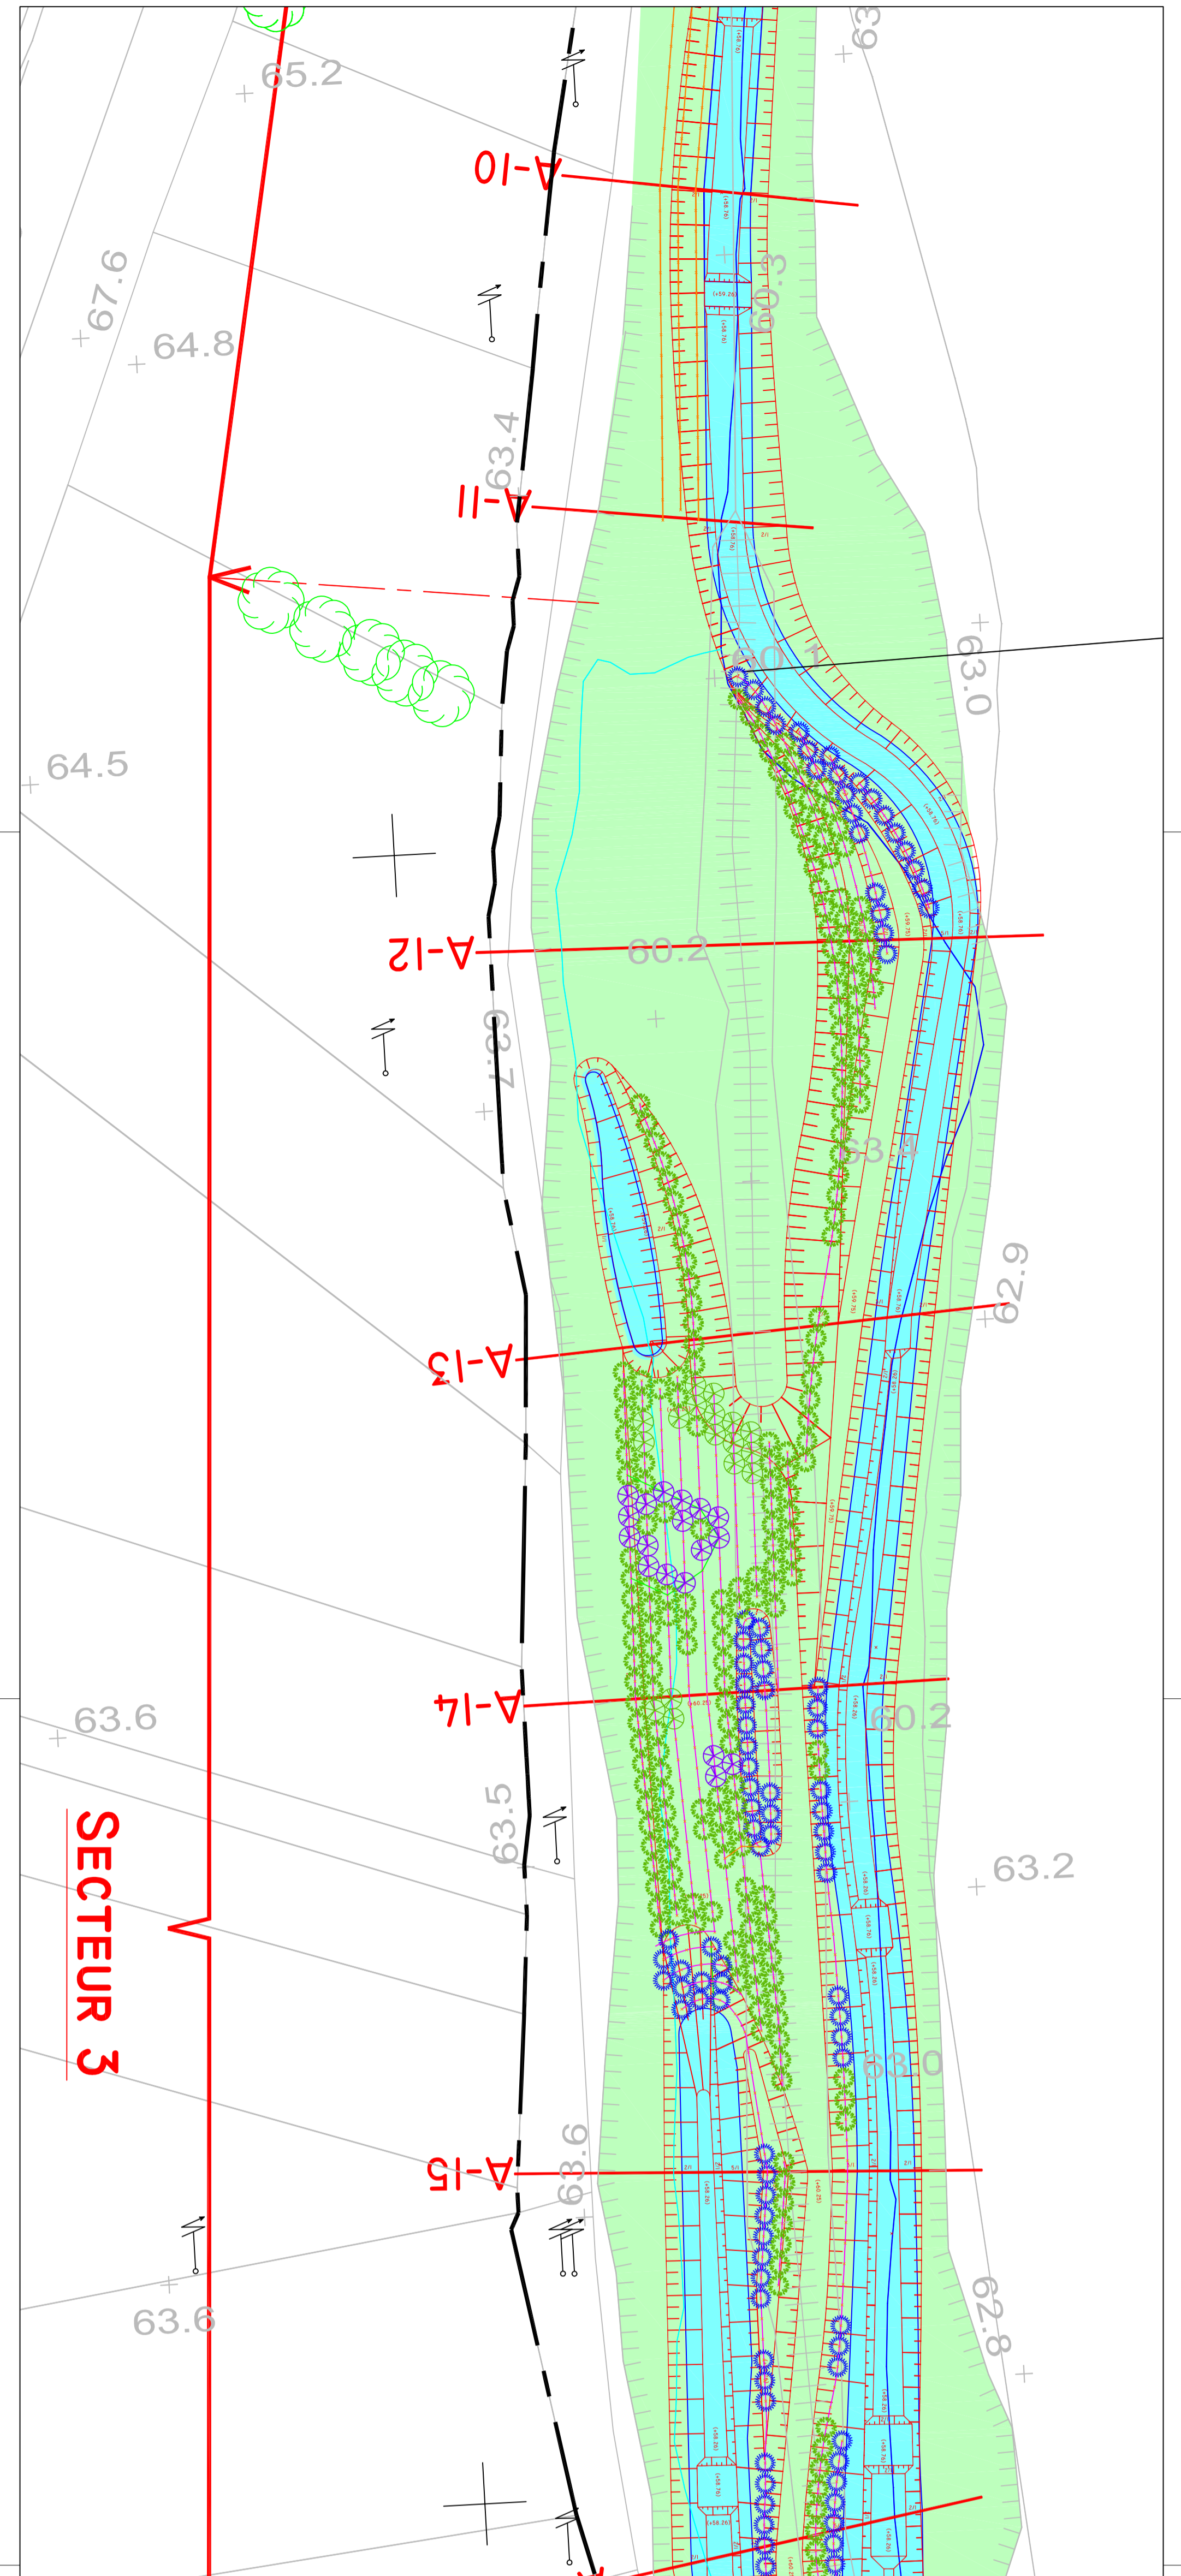

AMÉNAGEMENT DE MONTELMAR

RÉHABILITATION DES LÔNES DU VIEUX RHÔNE
DE MONTELMAR
- PROJET DCE -

LÔNE DE LA ROUSSETTE
IMPLANTATION DU PROJET DU SECTEUR 2 AU SECTEUR 5
PLAN DE PLANTATION DE LA LÔNE
- VUE EN PLAN -
FOLIO 2/2

QUANTITÉ	NATURE DE LA VÉGÉTATION	EMPLACEMENT	MODIFICATIONS

COMPAGNIE NATIONALE DU RIBON

DATE :	04/03/2010	CODE AFFAIRE :	
ÉCHELLE :	1/500	CHANGÉS LIBRÉS :	
		NUMÉRO ORDRE :	
		FOUR :	
		FOUR :	
		DATE :	

I 00383PL000042



AMÉNAGEMENT DE MONTELMAR

RÉHABILITATION DES LÔNES DU VIEUX RHÔNE
DE MONTELMAR
- PROJET DCE -

LÔNE DE LA ROUSSETTE
IMPLANTATION DU PROJET DU SECTEUR 2 AU SECTEUR 5
PLAN DE PLANTATION DE LA LÔNE
- VUE EN PLAN -
FOLIO 2/2

QUANTITÉ	NATURE DE LA VÉGÉTATION	EMPLACEMENT	MODIFICATIONS

COMPAGNIE NATIONALE DU RIBON

DATE :	04/03/2010	CODE AFFAIRE :	
ÉCHELLE :	1/500	CHANGÉS LIBRÉS :	
		NUMÉRO ORDRE :	
		FOUR :	
		FOUR :	
		DATE :	

I 00383PL000042