



| | | | |
|---|------------------------|---------------------|---------------|
| AMÉNAGEMENT DE MONTELMAR | | | |
| RÉHABILITATION DES LÔNES DU VIEUX RHÔNE | | | |
| DE MONTELMAR | | | |
| - PROJET DCE - | | | |
| LÔNE DE LA ROUSSETTE | | | |
| IMPLANTATION DU PROJET DU SECTEUR 2 AU SECTEUR 5 | | | |
| PLAN DE TERRASSEMENT | | | |
| - VUE EN PLAN - | | | |
| FOLIO 1/4 | | | |
|  Compagnie Nationale du Rhône | | | |
| 11/02/10 | Nguyen Qui ALAM | EMISSON DU DOCUMENT | MODIFICATIONS |
| DATE | DESSINE | VERIFIE | REFERENCES |
| DATE : 11/02/10 | CHAMPS LIBRES | NUMERO CIRCON | BOUC |
| ECHELLE : 1/500 | I 00383PL000046 | | FOLIO |
| | | | SUITE |

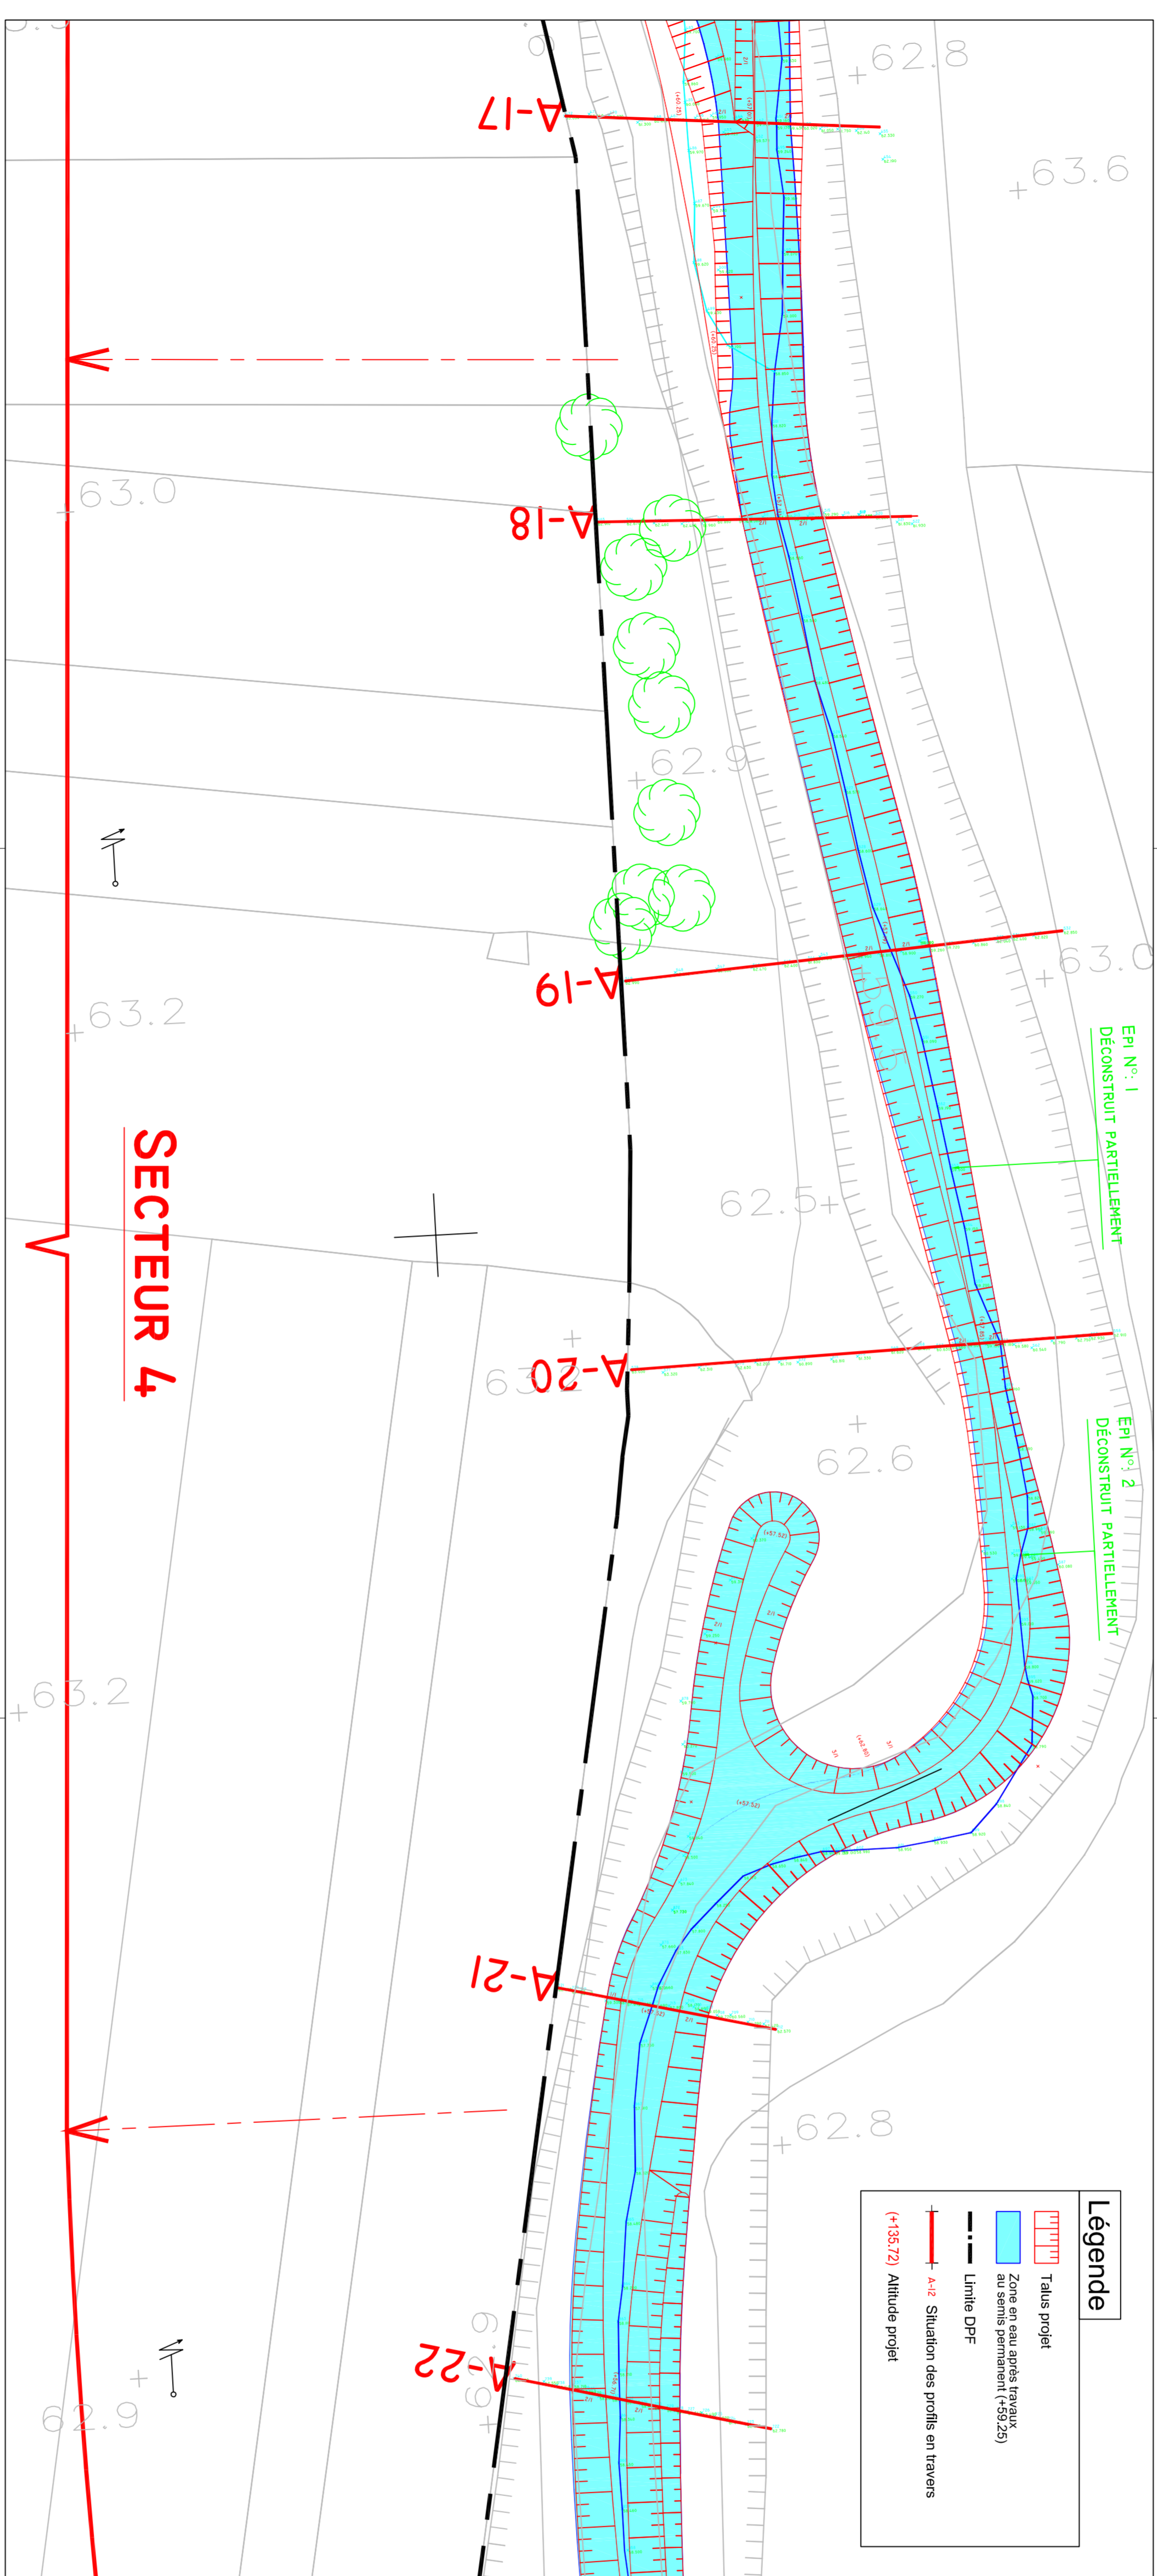

| | | | |
|---|------------------------|---------------------|---------------|
| AMÉNAGEMENT DE MONTELMAR | | | |
| RÉHABILITATION DES LÔNES DU VIEUX RHÔNE | | | |
| DE MONTELMAR | | | |
| - PROJET DCE - | | | |
| LÔNE DE LA ROUSSETTE | | | |
| IMPLANTATION DU PROJET DU SECTEUR 2 AU SECTEUR 5 | | | |
| PLAN DE TERRASSEMENT | | | |
| - VUE EN PLAN - | | | |
| FOLIO 3/4 | | | |
|  Compagnie Nationale du Rhône | | | |
| 11/02/10 | Nguyen Qui ALAM | EMISSON DU DOCUMENT | MODIFICATIONS |
| DATE | DESSINE | VERIFIE | REFERENCES |
| DATE : 11/02/10 | CHAMPS LIBRES | NUMERO CIRCON | BOUC |
| ECHELLE : 1/500 | I 00383PL000046 | | FOLIO |
| | | | SUITE |

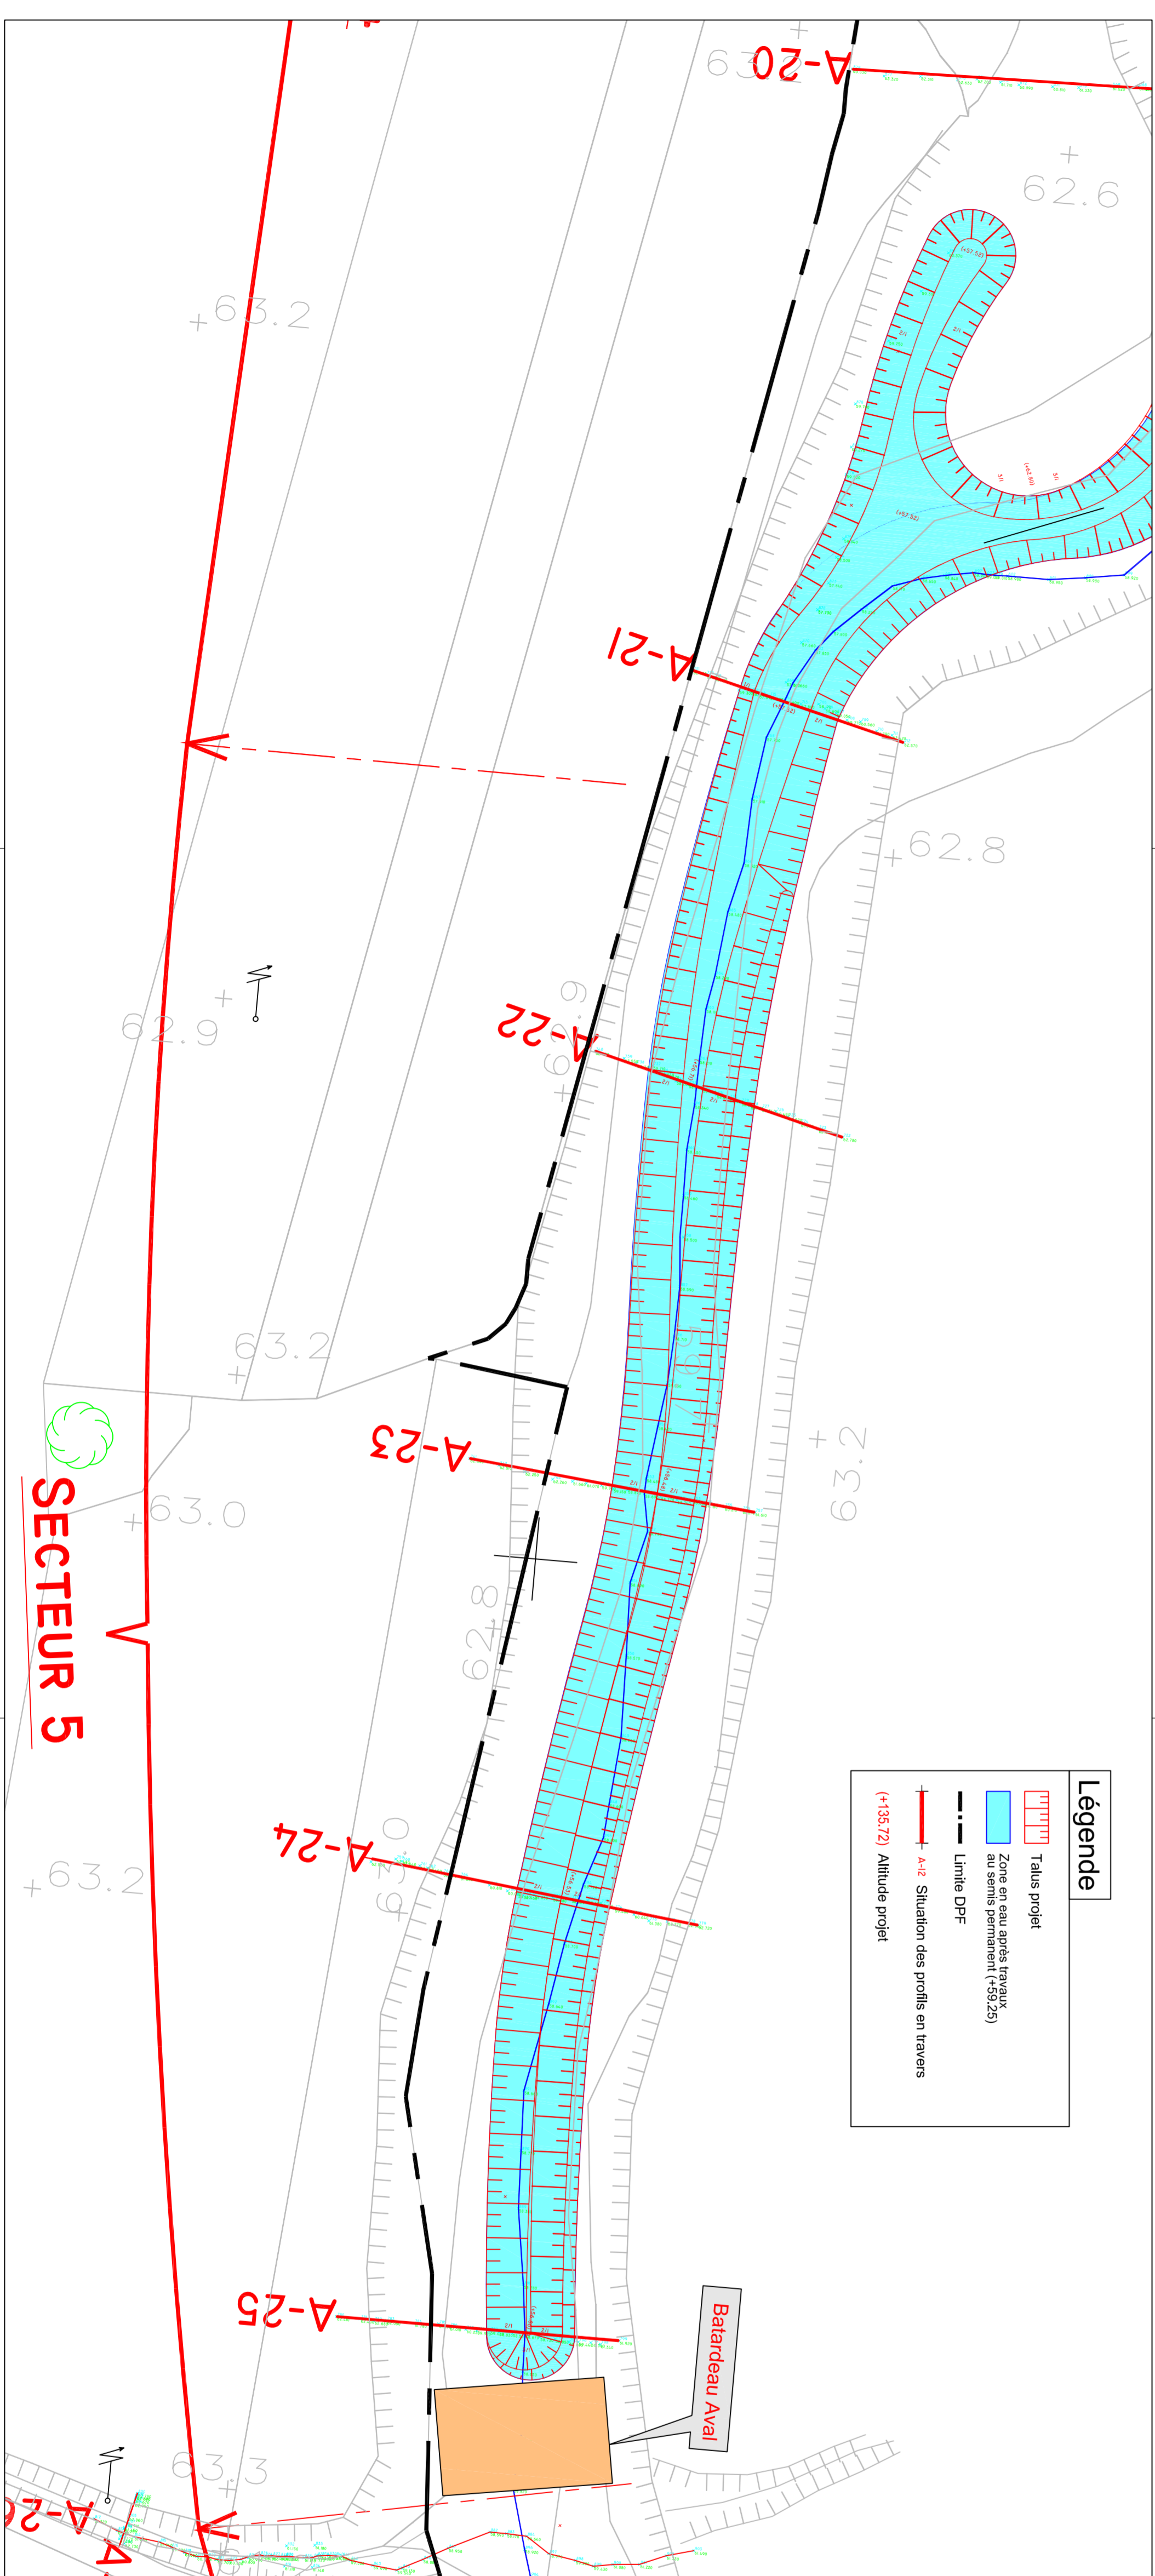

| | | | |
|---|------------------------|---------------------|---------------|
| AMÉNAGEMENT DE MONTELMAR | | | |
| RÉHABILITATION DES LÔNES DU VIEUX RHÔNE | | | |
| DE MONTELMAR | | | |
| - PROJET DCE - | | | |
| LÔNE DE LA ROUSSETTE | | | |
| IMPLANTATION DU PROJET DU SECTEUR 2 AU SECTEUR 5 | | | |
| PLAN DE TERRASSEMENT | | | |
| - VUE EN PLAN - | | | |
| FOLIO 4/4 | | | |
|  Compagnie Nationale du Rhône | | | |
| 11/02/10 | Nguyen Qui ALAM | EMISSON DU DOCUMENT | MODIFICATIONS |
| DATE | DESSINE | VERIFIE | REFERENCES |
| DATE : 11/02/10 | CHAMPS LIBRES | NUMERO CIRCON | BOUC |
| ECHELLE : 1/500 | I 00383PL000046 | | FOLIO |
| | | | SUITE |