

ETUDES D'INONDABILITE


**ETUDE D'INONDABILITE DU LANGE ET DE LA
SARSOUILLE SUR LA COMMUNE
D'OYONNAX**

Désignation de la pièce

PRE

COMMUNE D'OYONNAX

ZEC n°4
AMENAGEMENT
Vue en Plan
Variante D

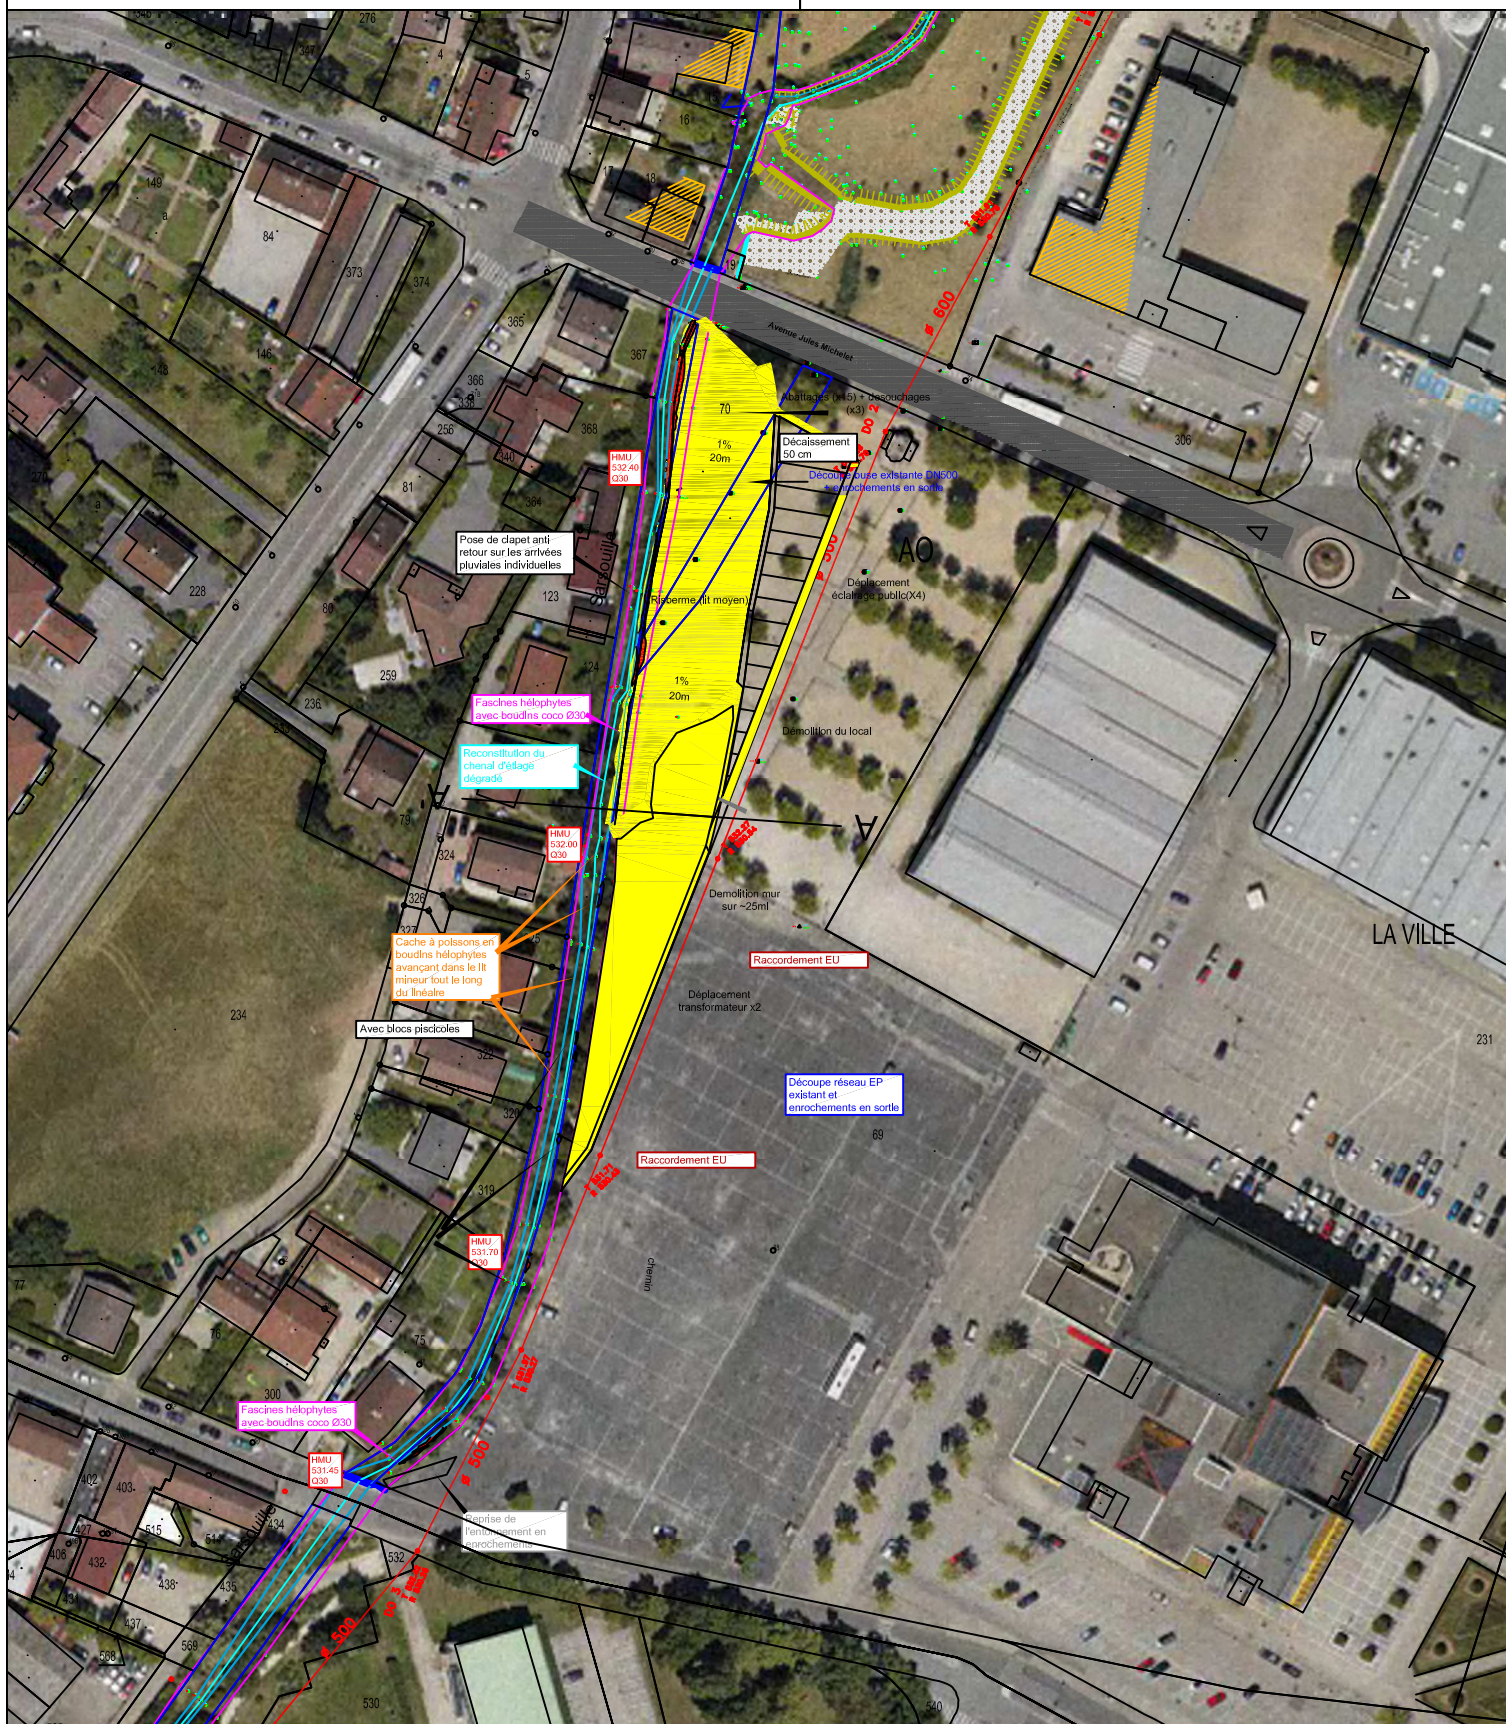

c			-
b			-
a	Avril 2016	1 ère édition	A.C.
Indice	Date	Mise à jour	Chargé d'affaire