




Profil modélisation hydraulique

Zone inondable Q100

Inondation par ruissellement sur
voirie (crue centennale)

Zone inondable Q30

	Faisabilité et aménagement du lit et des berges du Gier à Chateauneuf	INDICE	DATE	MODIFICATIONS	Conçu	Dessiné	Validé	N° PIECE	ECHELLE	Mandataire : bureau d'ingénierie et infrastructures V.D.I 46 rue de la Télématique 42 000 SAINT ETIENNE Tél. : 04 77 06 28 79 Fax : 04 77 06 28 83 contact@vdingenierie.fr
	Zones inondables - état actuel	00	09/10/2015	PREMIERE VERSION	ED	ED	VD		1/1500	
	Carte 1									Cotraitant n°2 : bureau d'études hydraulique HTV 32 chemin de Bier 38 110 SAINT E BLANDINE Tél / Fax : 04 74 83 39 12 contact.htv@orange.fr
										Cotraitant n°1 : bureau d'études en génie de l'environnement RIPARIA 1940, route des Cévennes 30 200 BAGNOLS SUR CEZE Tél : 04 66 89 63 52 Fax : 04 66 89 63 56

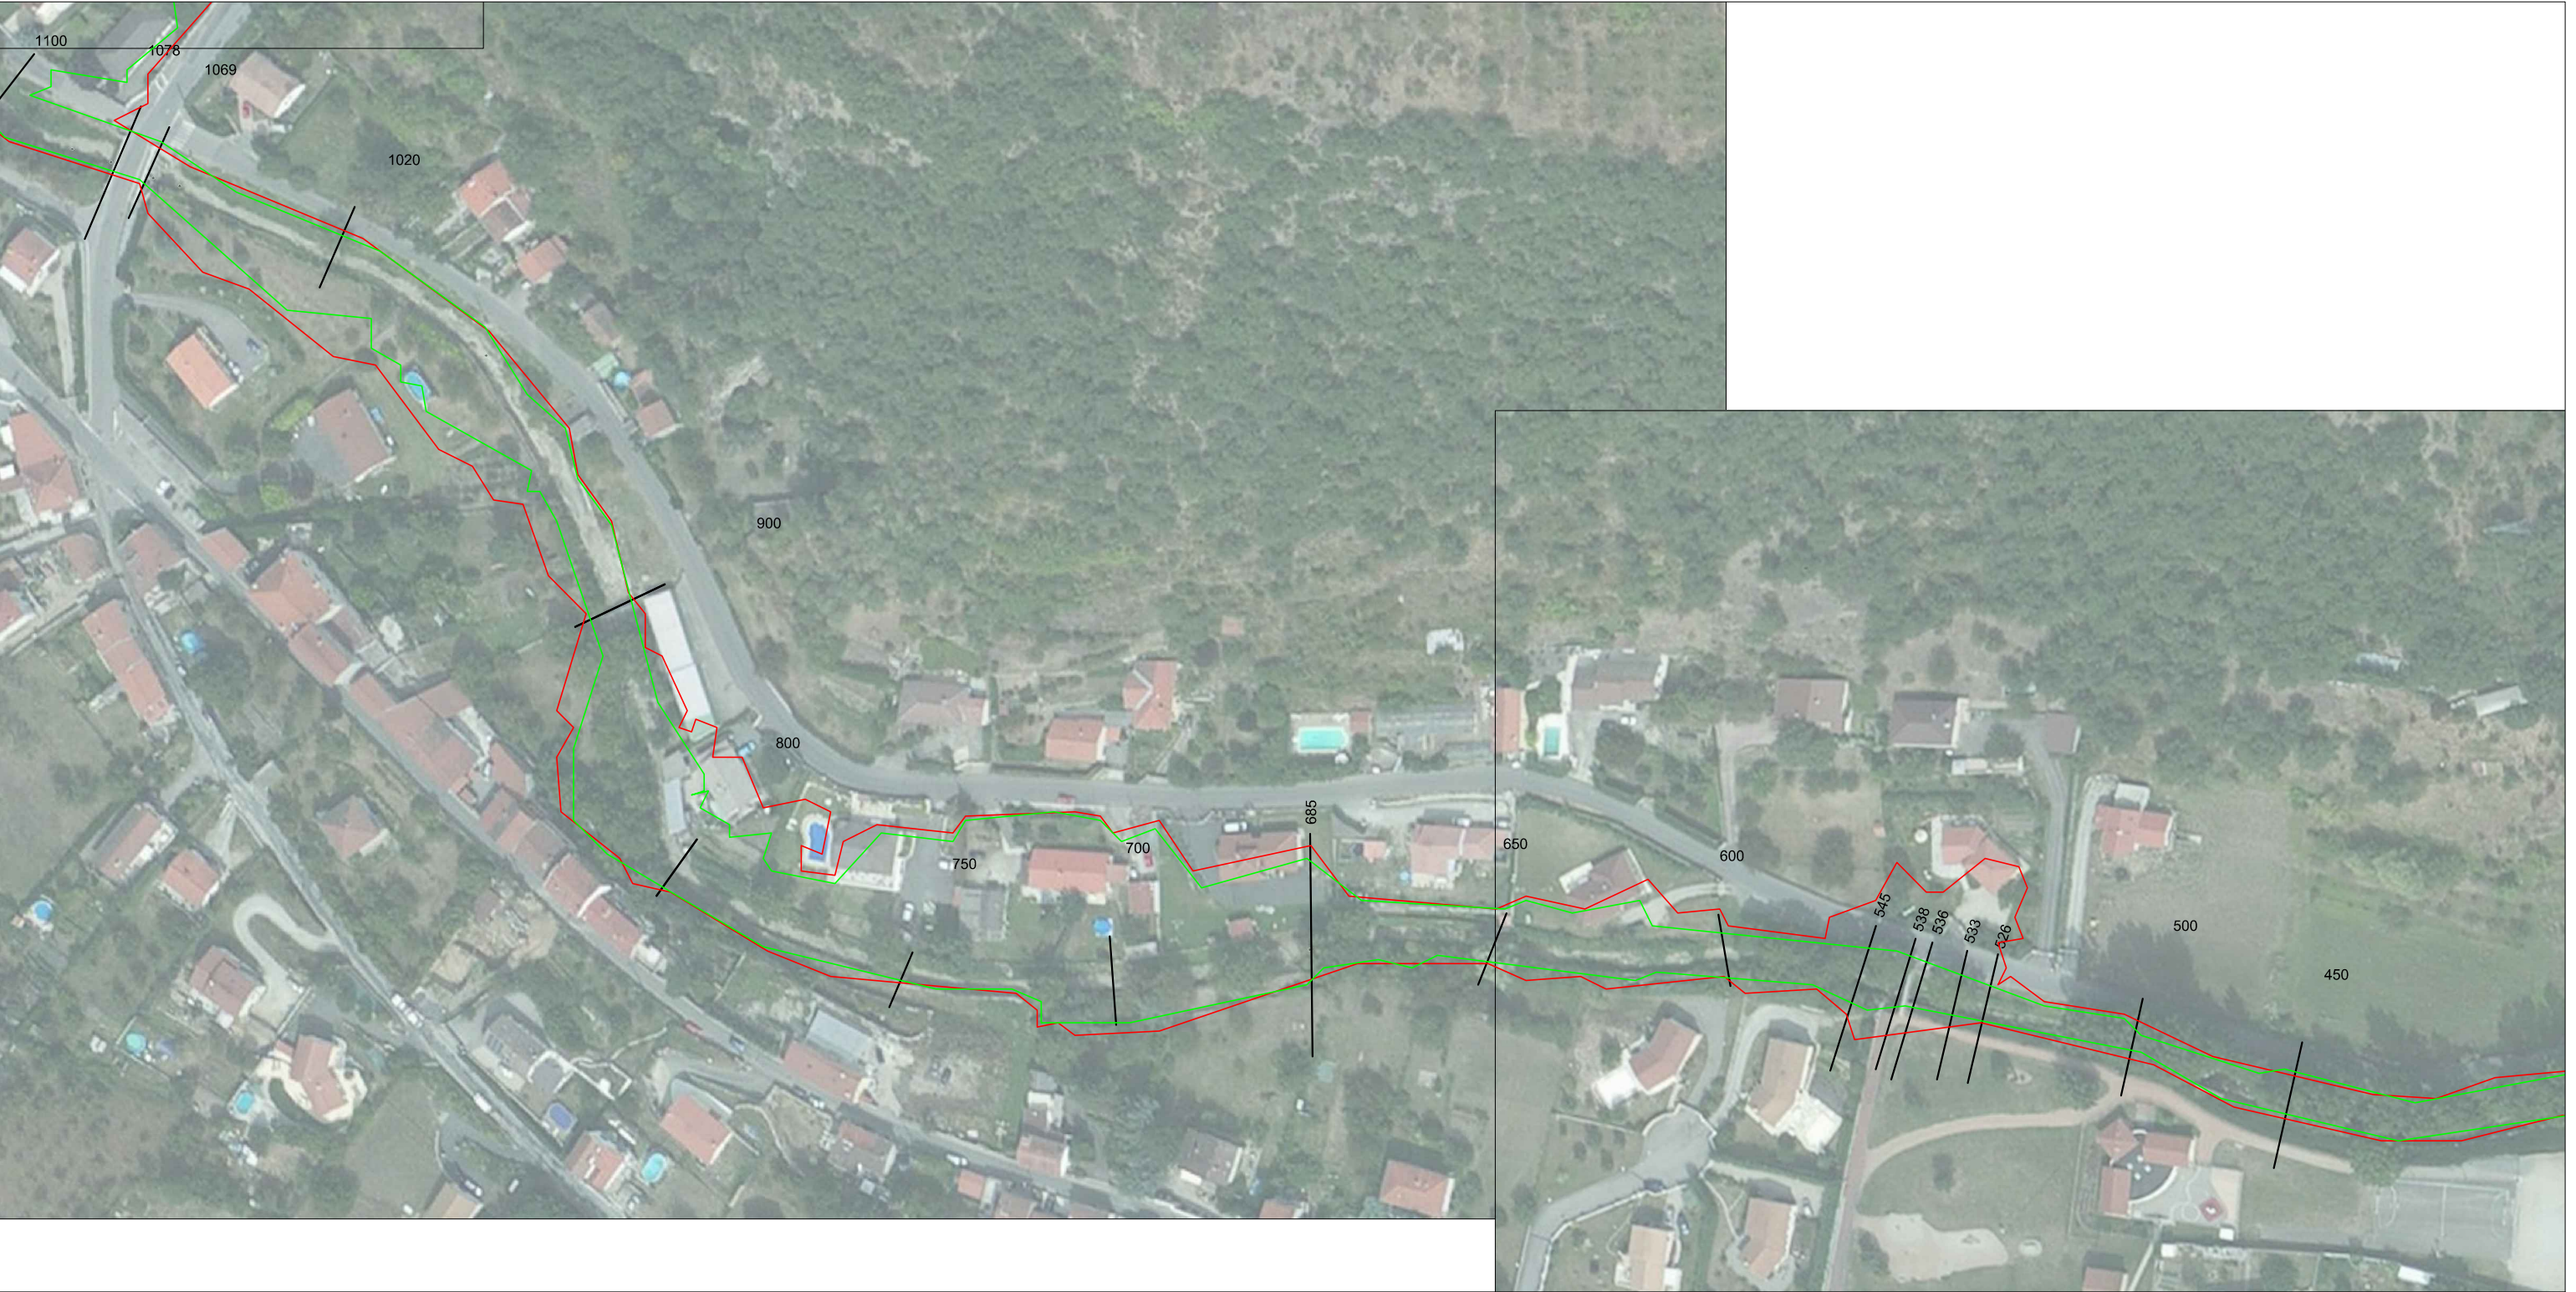

	Faisabilité et aménagement du lit et des berges du Gier à Chateauneuf	INDICE	DATE	MODIFICATIONS	Conçu	Dessiné	Validé	N° PIECE	ECHELLE	Mandataire : bureau d'ingénierie et infrastructures V.D.I 46 rue de la Télématique 42 000 SAINT ETIENNE Tél. : 04 77 06 28 79 Fax : 04 77 06 28 83 contact@vdingenierie.fr
	Zones inondables - état actuel	00	09/10/2015	PREMIERE VERSION	ED	ED	VD		1/1500	
	Carte 2									Cotraitant n°2 : bureau d'études hydraulique HTV 32 chemin de Bier 38 110 SAINTE BLANDINE Tél / Fax : 04 74 83 39 12 contact.htv@orange.fr
										Cotraitant n°1 : bureau d'études en génie de l'environnement RIPARIA 1940, route des Cévennes 30 200 BAGNOLS SUR CEZE Tél : 04 66 89 63 52 Fax : 04 66 89 63 56



	Faisabilité et aménagement du lit et des berges du Gier à Chateauneuf	INDICE	DATE	MODIFICATIONS	Conçu	Dessiné	Validé	N° PIECE	ECHELLE	Mandataire : bureau d'ingénierie et infrastructures V.D.I 46 rue de la Télématique 42 000 SAINT ETIENNE Tél. : 04 77 06 28 79 Fax : 04 77 06 28 83 contact@vdingenierie.fr 
		00	09/10/2015	PREMIERE VERSION	ED	ED	VD		1/1500	
								Cotraitant n°2 : bureau d'études hydraulique  HTV 32 chemin de Bier 38 110 SAINT E BLANDINE Tél / Fax : 04 74 83 39 12 contact.htv@orange.fr		Cotraitant n°1 : bureau d'études en génie de l'environnement  RIPARIA 1940, route des Cévennes 30 200 BAGNOLS SUR CEZE Tél : 04 66 89 63 52 Fax : 04 66 89 63 56
	Zones inondables - état actuel									
	Carte 3									