SYNDICAT MIXTE COMMUNAL
D'AMENAGEMENT DU BASSIN DE L'HERBASSE
Mairie
Lieu dit « Thouars » BP2
31260 SAINT-SORNIN-LEULAC

Tél : 05 61 74 00 00
Fax : 05 61 74 00 01
E-Mail : direction@sivu.fr

RETABLISSEMENT DE LA CONTINUITE ECOLOGIQUE ET RESTAURATION PHYSIQUE SUR L'HERBASSE (COMMUNE DE MONTRIGAUD)

Dossier d'Avant-Projet (AVP)

Profils en long actuel et après travaux

Echelles 1/100 – 1/500

réf / 15.134-AVP-02
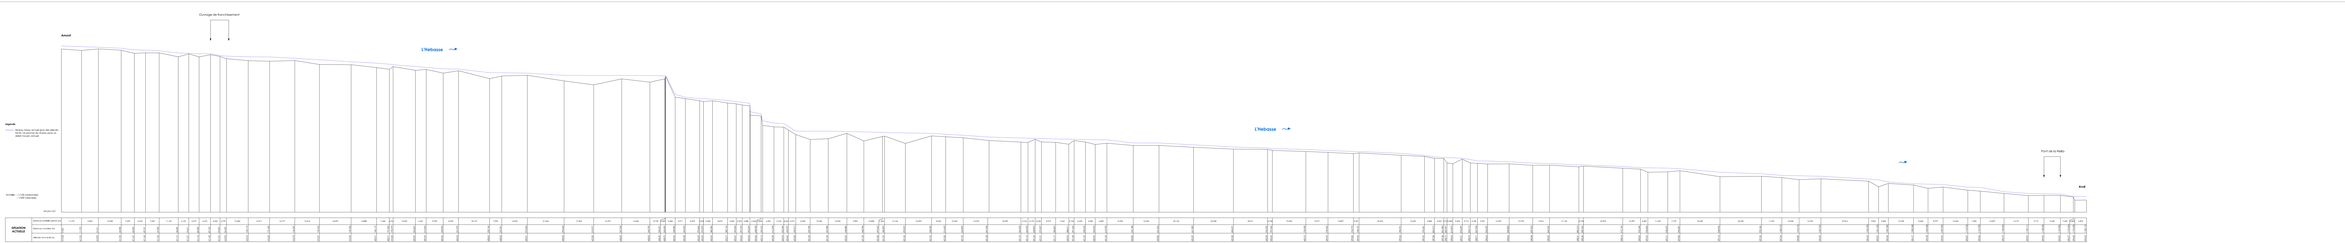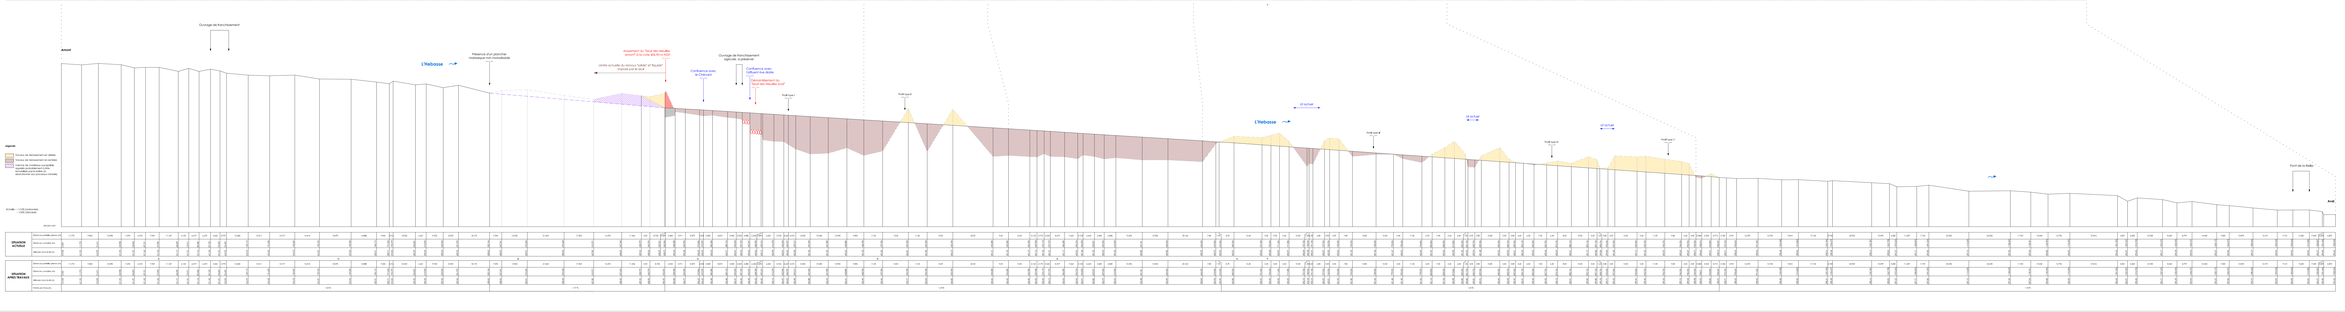
CHANGT.	N. TERRA	DATE	OBJET
A	N. TERRA	24/11/2016	EMISSION
B	N. TERRA	13/12/2016	CORR.
C	N. TERRA	20/12/2016	CORR.