



Département de la Gironde

Société Safran Héraklès

Rétablissement de la continuité écologique


de la Jalle de Blanquefort sur le site de

Saint-Médard-en-Jalles

OUVRAGE N°2

SEUIL EN PALPLANCHES

1	MAI 2016	R.F.	Création du document				J.J.
Ind.	Date	Nom	Modification				Vérifié
ESQ		AVP	PRO		DCE	VISA	DOE
Fond de Plan dressé par :							
VUE EN PLAN ET COUPES							
NUMERO DE PLAN:			01				
NUMERO D'ETUDE		ECHELLE					
15SMU011		1 / 100					
DATE		CHEF DE PROJET					
Mai 2016		J. RODOT					
 Agence de Bordeaux 2A, Av. de Berlican - BP 50004 34166 ST-MEDARD-EN-JALLES tel : 05 56 05 62 60 fax : 05 56 05 65 21							

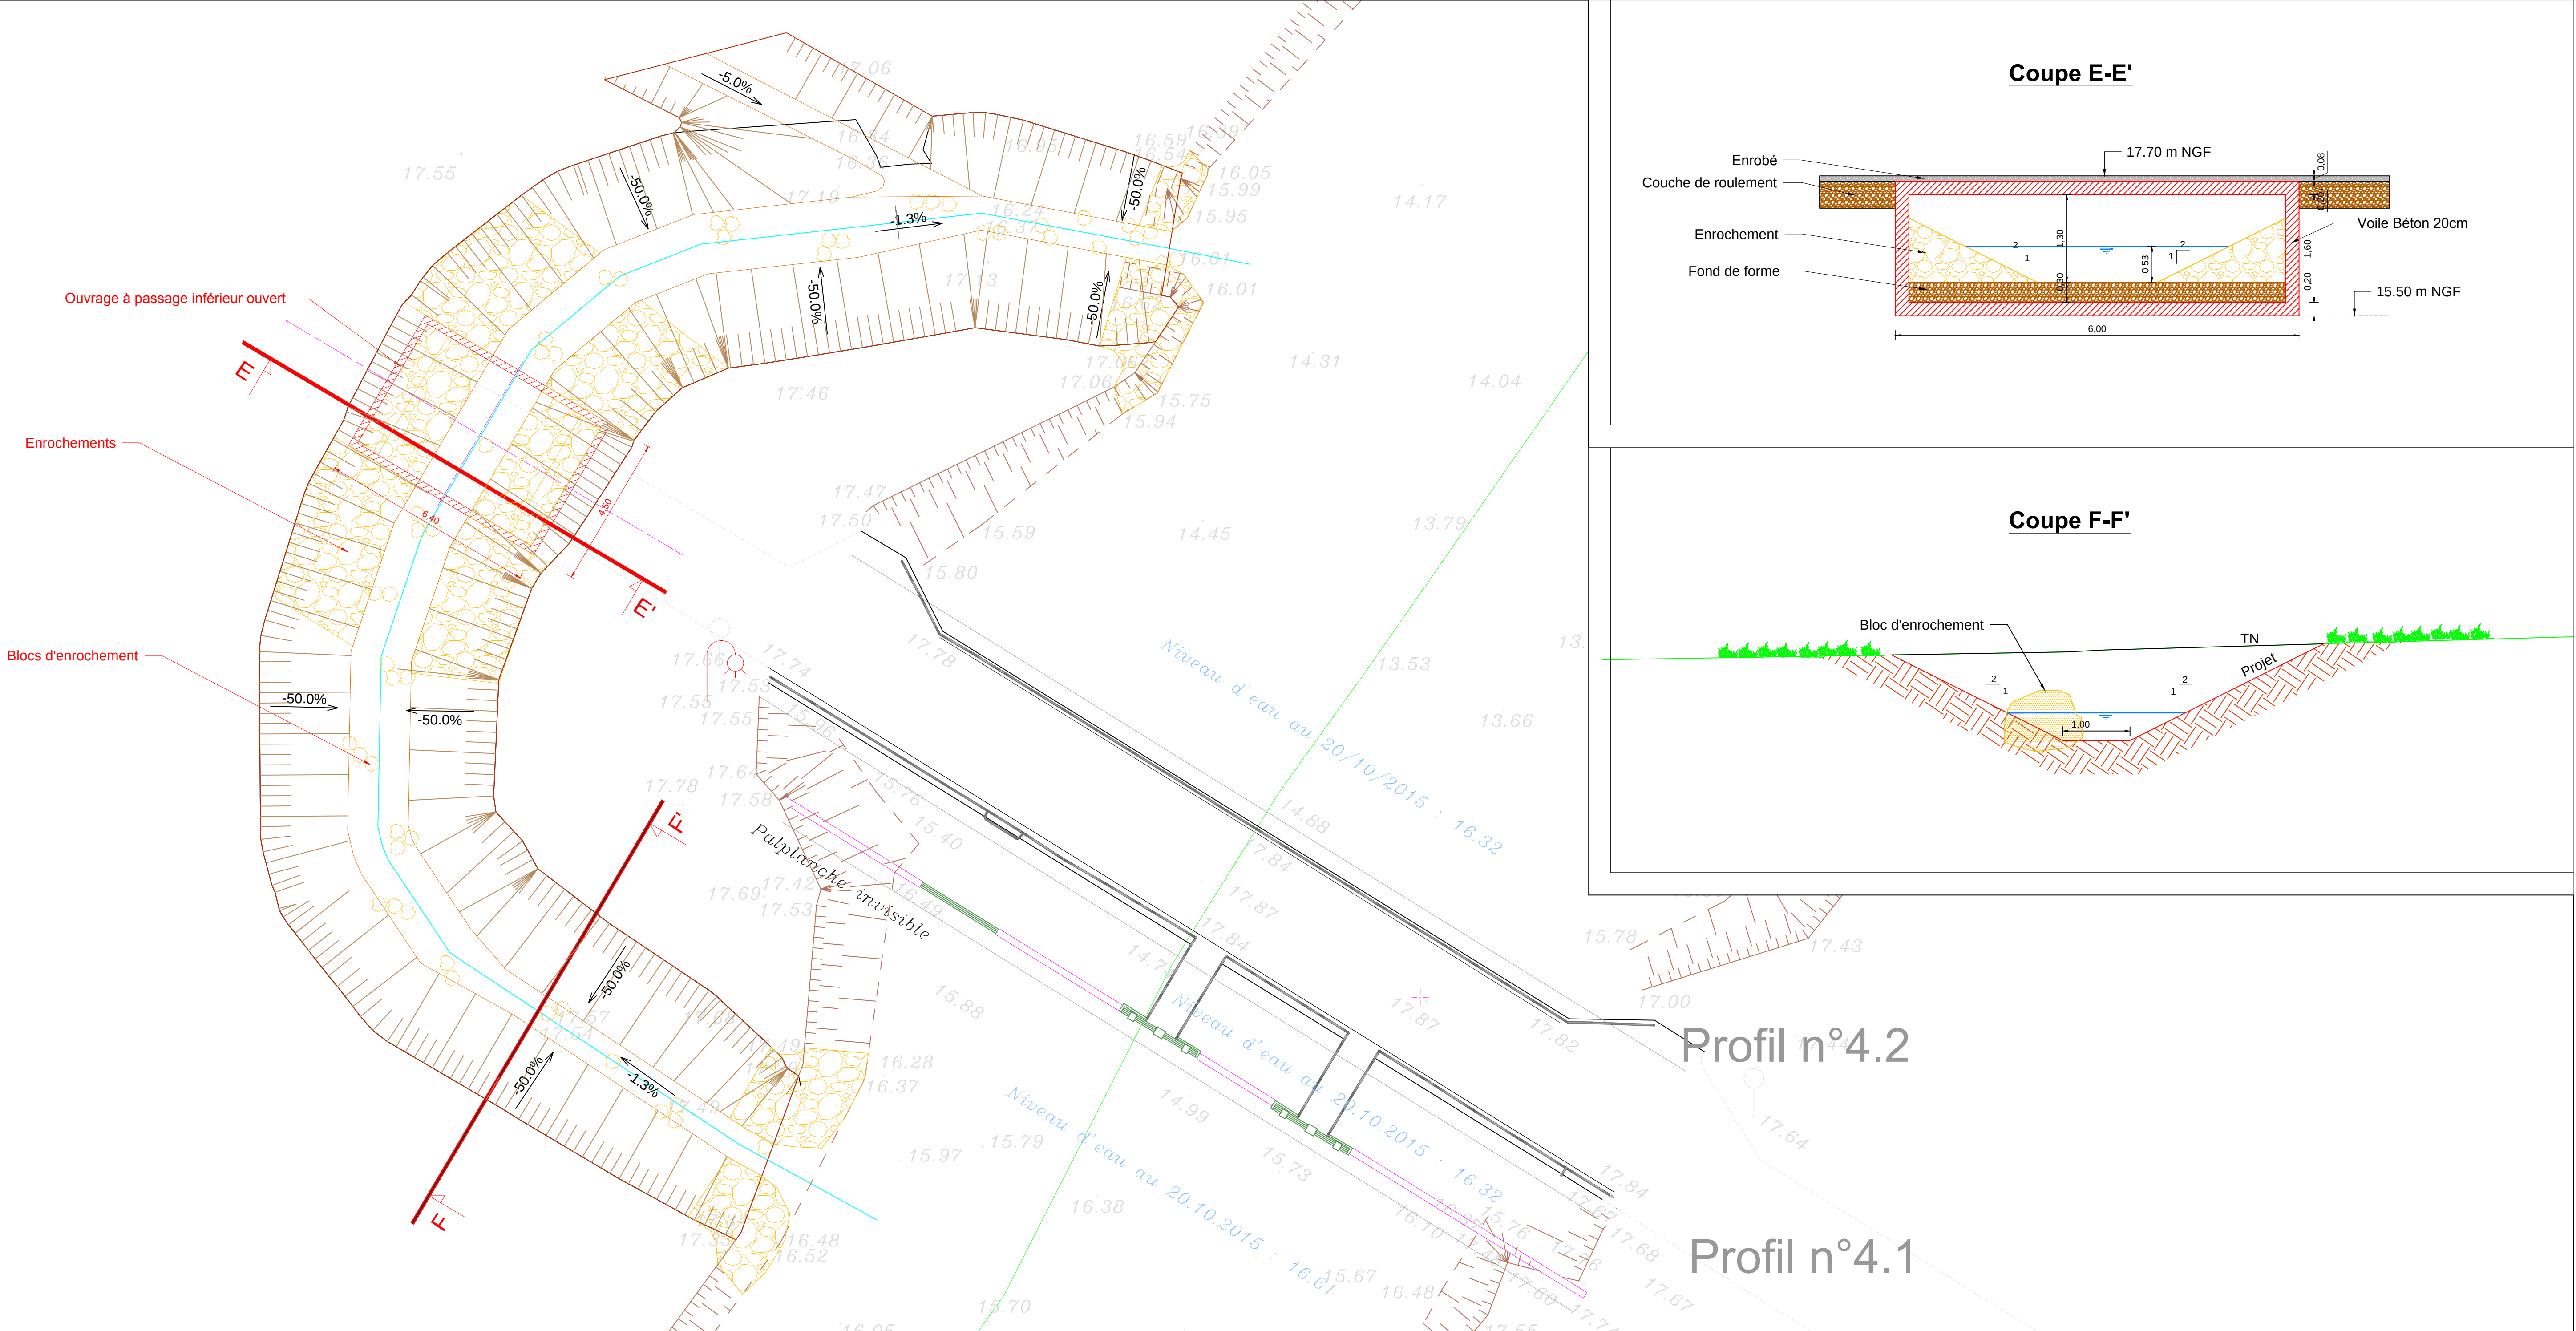

Département de la Gironde

Société Safran - Héraklès

Rétablissement de la continuité écologique
de la Jalle de Blanquefort sur le site de
Saint-Médard en Jalles

OUVRAGE N°4
BARRAGE VAUBAN

1	MAI 2016	R.F.	Création du document		J.J.
Ind.	Date	Nom	Modification		Vérifié
ESQ		AVP	PRO	DCE	VISA
					DOE


Fond de Plan dressé par :



PROFIL EN LONG

NUMERO DE PLAN: 03		 Agence de Bordeaux 2A, Av. de Berliancan - BP 50004 34166 ST-MEDARD-EN-JALLES tel : 05 56 05 62 60 fax : 05 56 05 65 21
NUMERO D'ETUDE	ECHELLE	
15SMU011	1 / 100	
DATE	CHEF DE PROJET	
Mai 2016	J. RODOT	

Echelle en X : 1/100

Echelle en Y : 1/100

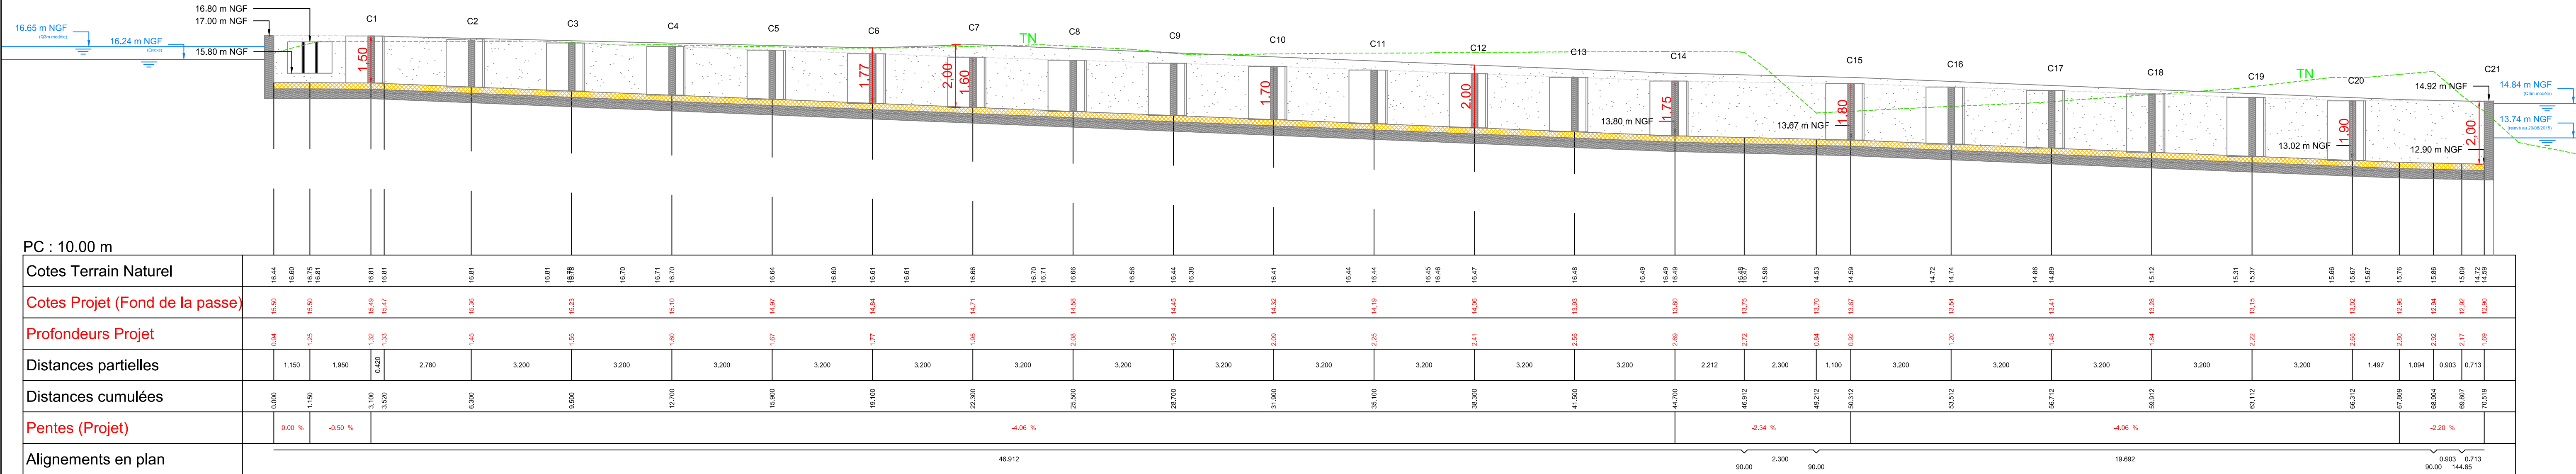

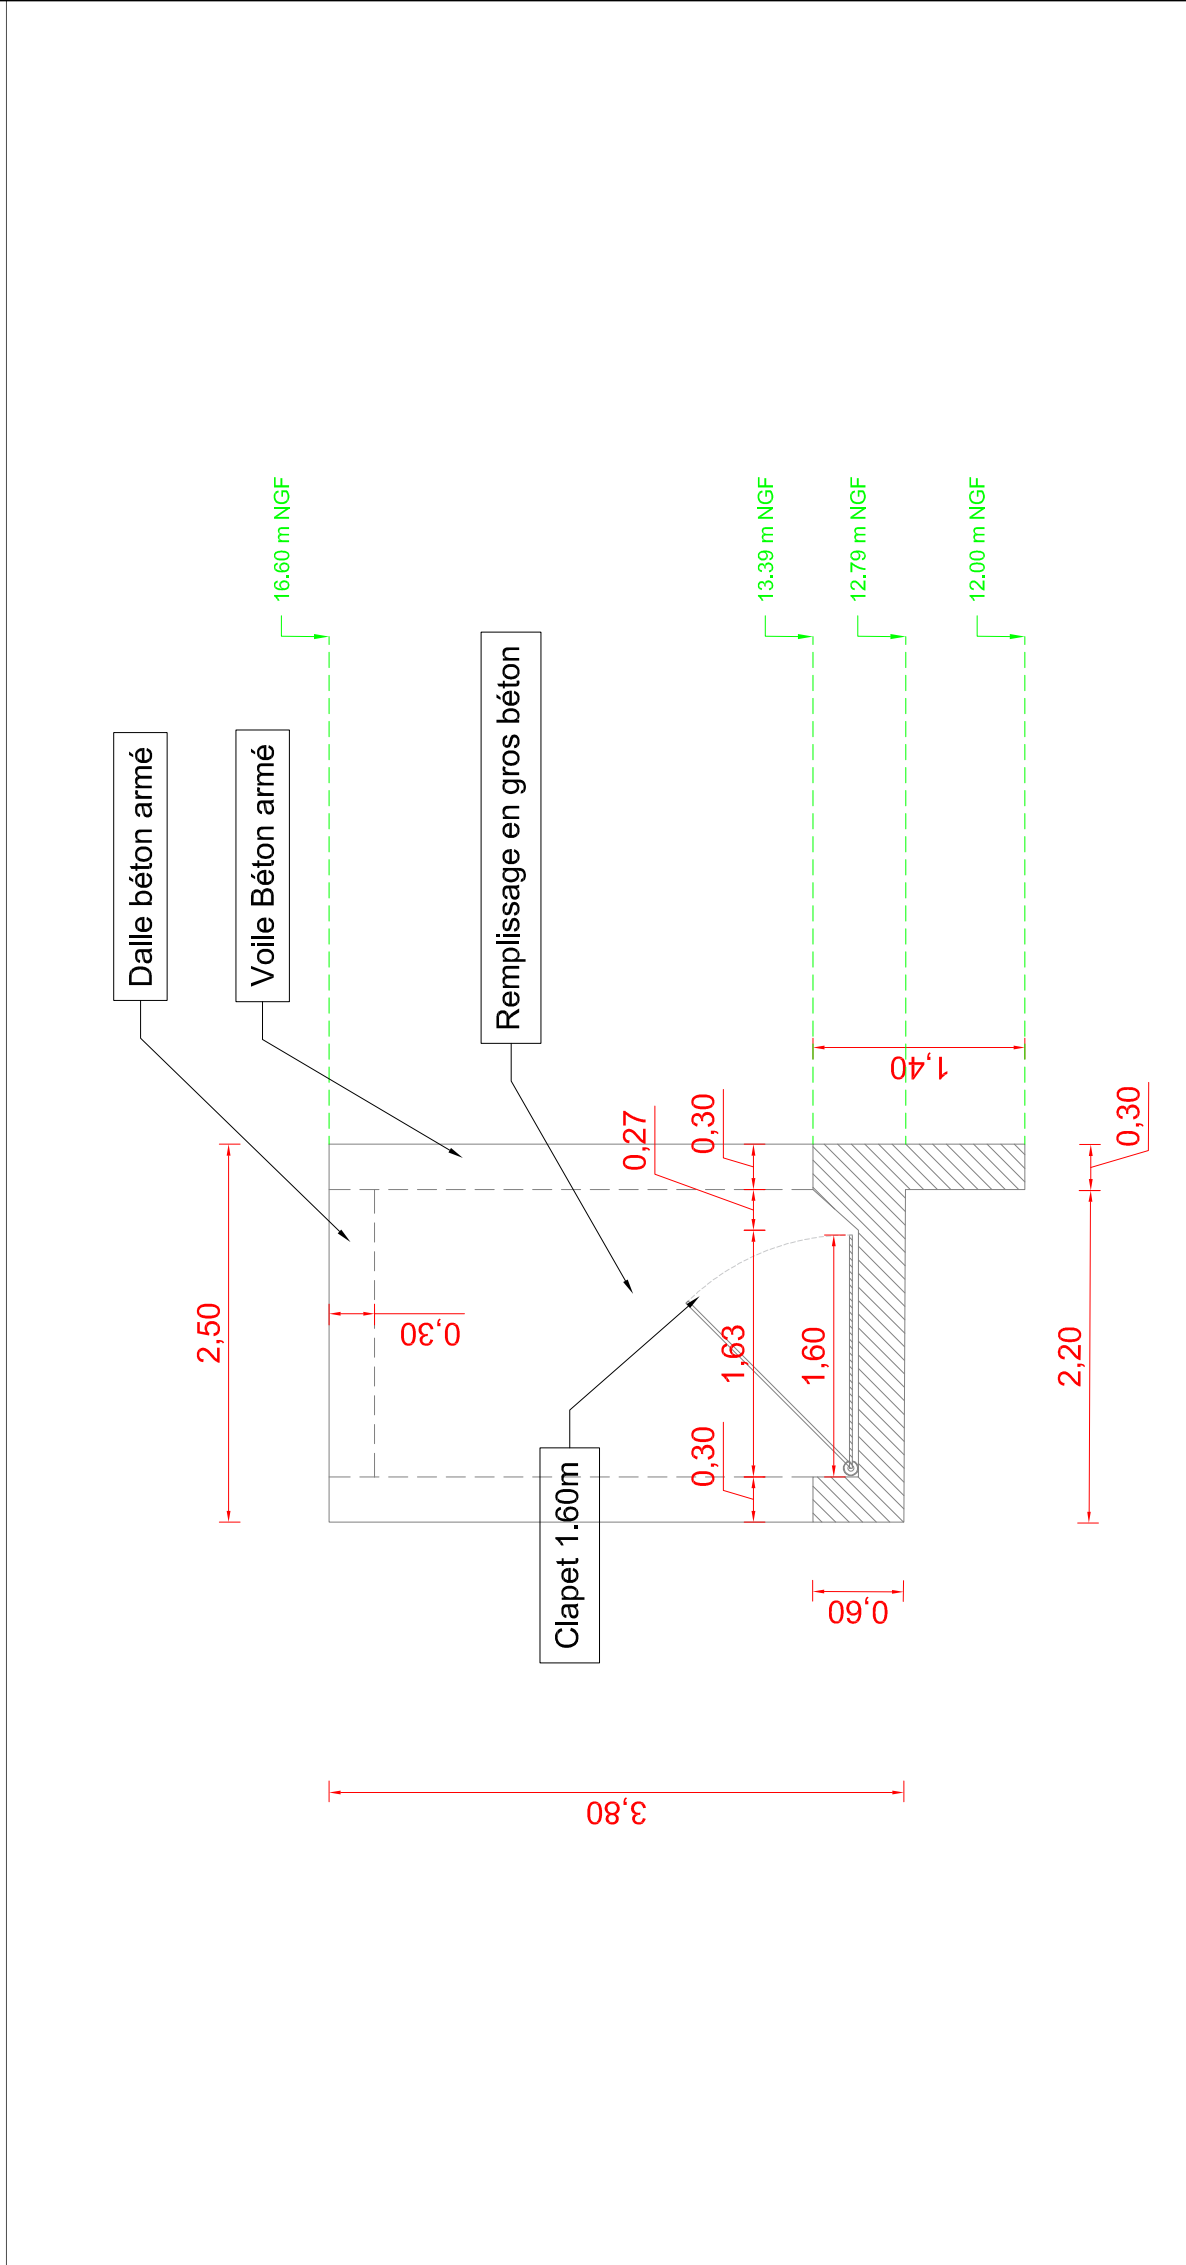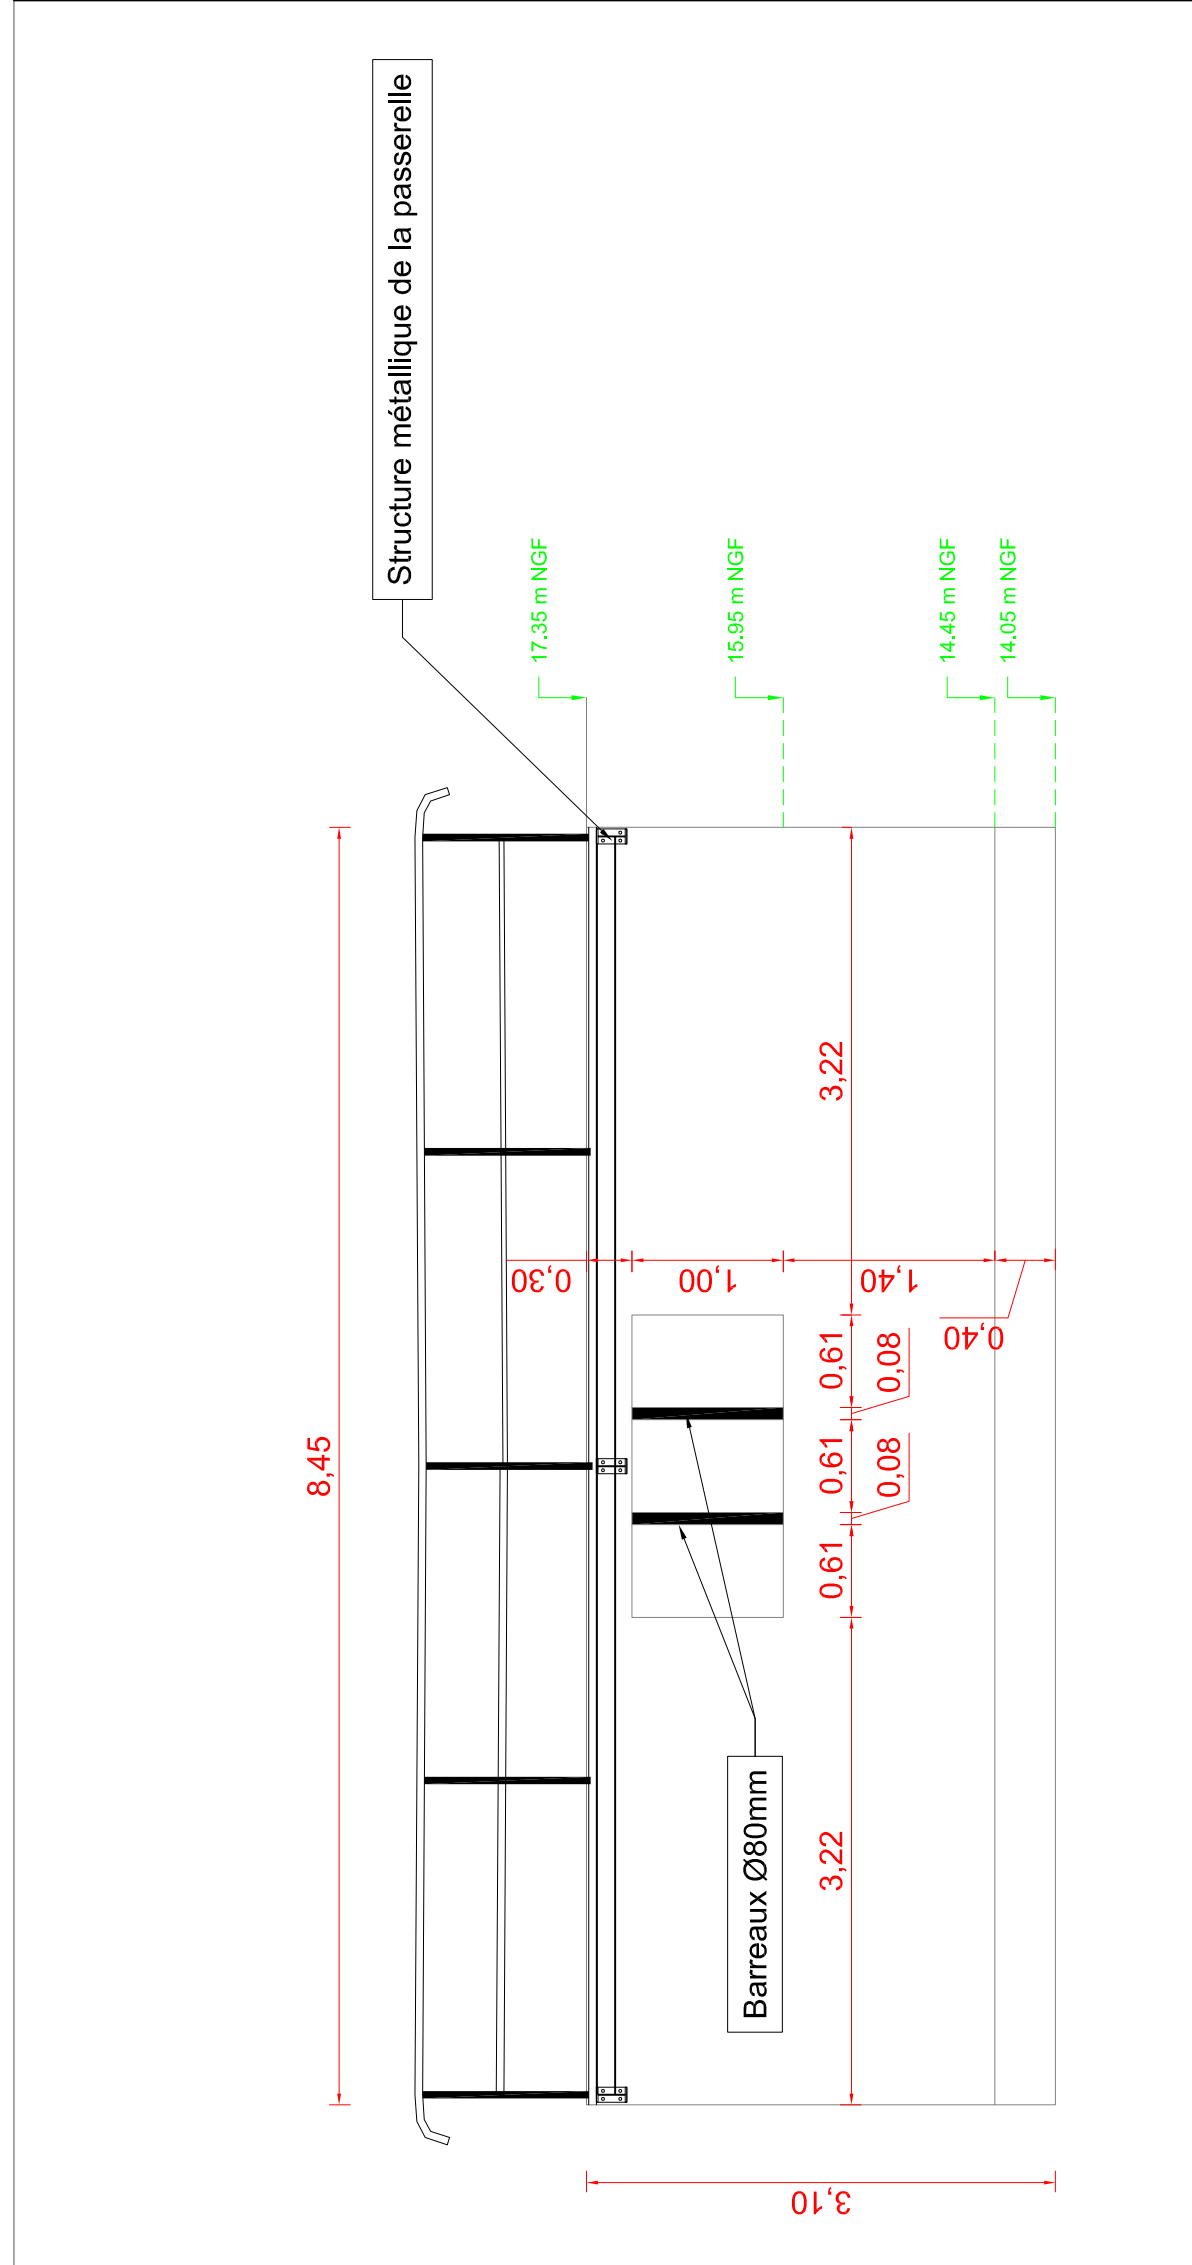

Département de la Gironde Société Safran Herakles									
Rétablissement de la continuité écologique de la Jalle de Blanquefort sur le site de Saint-Médard en Jalles									
OUVRAGE N°4 BARRAGE VAUBAN									
Scénario 2 : Rivière de contournement									
Form de Plans dressé par :									
VUES EN PLANS ET COUPES									
04									
NUMERO DE PLAN:									
NUMERO D'ETUDE									
ECHELLE									
1 / 100									
ISSU0011									
DATE									
JULIET 2016									
J. RODOT									
Agence de Bordeaux 2A, Av. de Belfort - BP 50004 34106 BORDEAUX CEDEX Tél : 05 56 96 00 62 Fax : 05 56 96 00 61									

Rétablissement de la continuité écologique
de la Jalle de Blanquefort sur le site de
Saint-Médard en Jalles

OUVRAGE N°4
BARRAGE VAUBAN

Scénario 2 : Rivière de contournement

1	JUL 2016	R.F.	Création du document				J.J.
Ind.	Date	Nom	Modification				Vérifié
ESQ			AVP	PRO	DCE	VISA	DOE

Fond de Plan dressé par :

PROFIL EN LONG

NUMERO DE PLAN:		05
NUMERO D'ETUDE		ECHELLE
15SMU011	1 / 100	
DATE	CHEF DE PROJET	
Juillet 2016	J. RODOT	


Agence de Bordeaux
2A, Av. de Berlioz - BP 50004
34166 SAINT-MEDARD EN JALLES
Tel : 05 56 05 62 60
Fax : 05 56 05 65 21

Agence de Bordeaux
2A, Av. de Berlioz - BP 50004
34166 SAINT-MEDARD EN JALLES
Tel : 05 56 05 62 60
Fax : 05 56 05 65 21

Profil dessiné par SAFEGE

Date : 07/07/2016

Echelle en X : 1/100
Echelle en Y : 1/100

 

PC: 4,00 m		Nombres des points TN														
Altitude TN		17.25	15.95	14.45	14.98	16.60	13.38	12.79	12.00	11.71	10.79	10.00	10.00	10.00	10.00	10.00
Distances cumulées TN		0.00	17.25	33.20	48.18	64.78	81.38	94.76	106.76	118.47	129.26	139.26	149.26	159.26	169.26	179.26
Distances partielles TN		0.00	17.25	16.45	14.98	16.60	16.60	13.38	12.79	11.71	10.79	10.00	10.00	10.00	10.00	10.00
Altitudes Projet		16.60	15.95	14.45	14.98	16.60	13.38	12.79	12.00	11.71	10.79	10.00	10.00	10.00	10.00	10.00
Distances partielles Projet		0.00	17.25	16.45	14.98	16.60	16.60	13.38	12.79	11.71	10.79	10.00	10.00	10.00	10.00	10.00
Pentes Projet																