


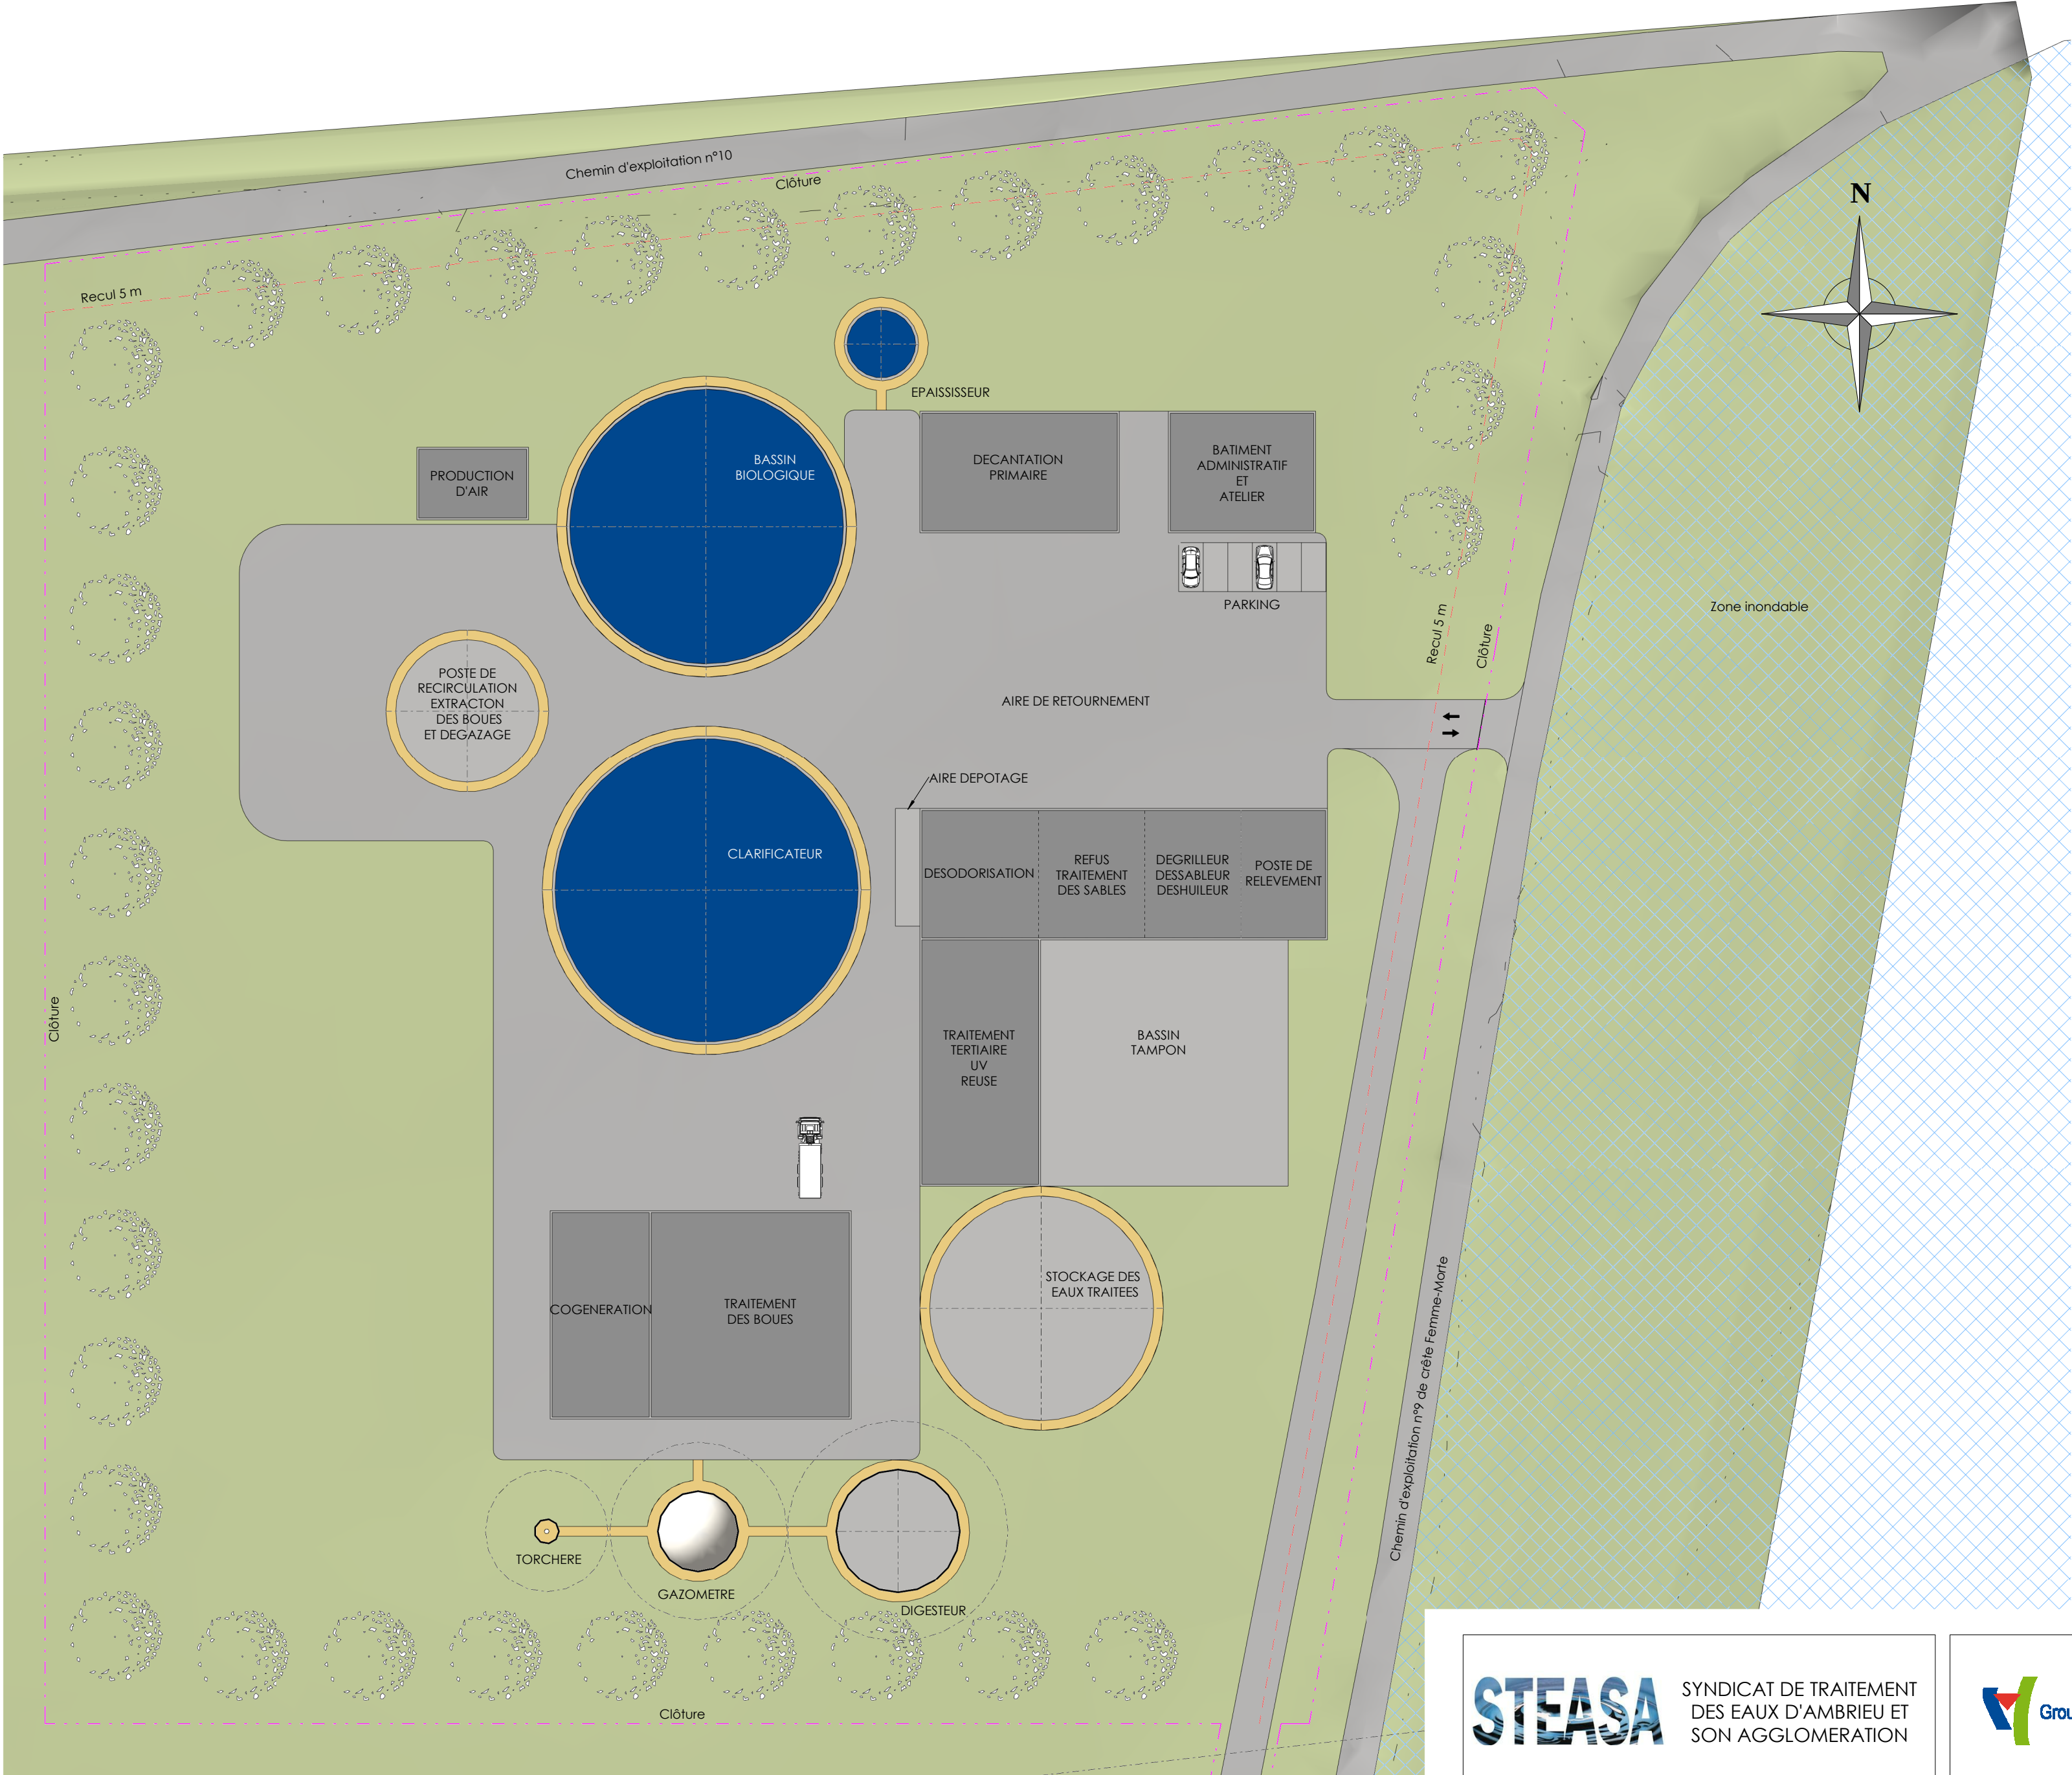

SYNDICAT DE TRAITEMENT
DES EAUX D'AMBRIEU ET
SON AGGLOMERATION




CABINET MERLIN
SIEGE
6 Rue Grolée
69002 LYON Cedex 02
Tél : 04 72 32 56 00
Fax : 04 78 38 37 85

ETUDE DE FAISABILITE DES DES SCENARI DE MODERNISATION DE LA STEP
ET ASSISTANCE A LA MAITRISE D'OUVRAGE

AVANT PROJET SOMMAIRE

Date :	10/01/2017	SCENARIO 3 PHASE 1 VUE EN PLAN	Format :
Dessiné par :	L. Malet		A2
Vérifié par :	T. Grataloup	Affaire n° :	Echelle :
		163032 107 ETU PG 1	1 : 500
		Plan n° :	Indice :
		25	B

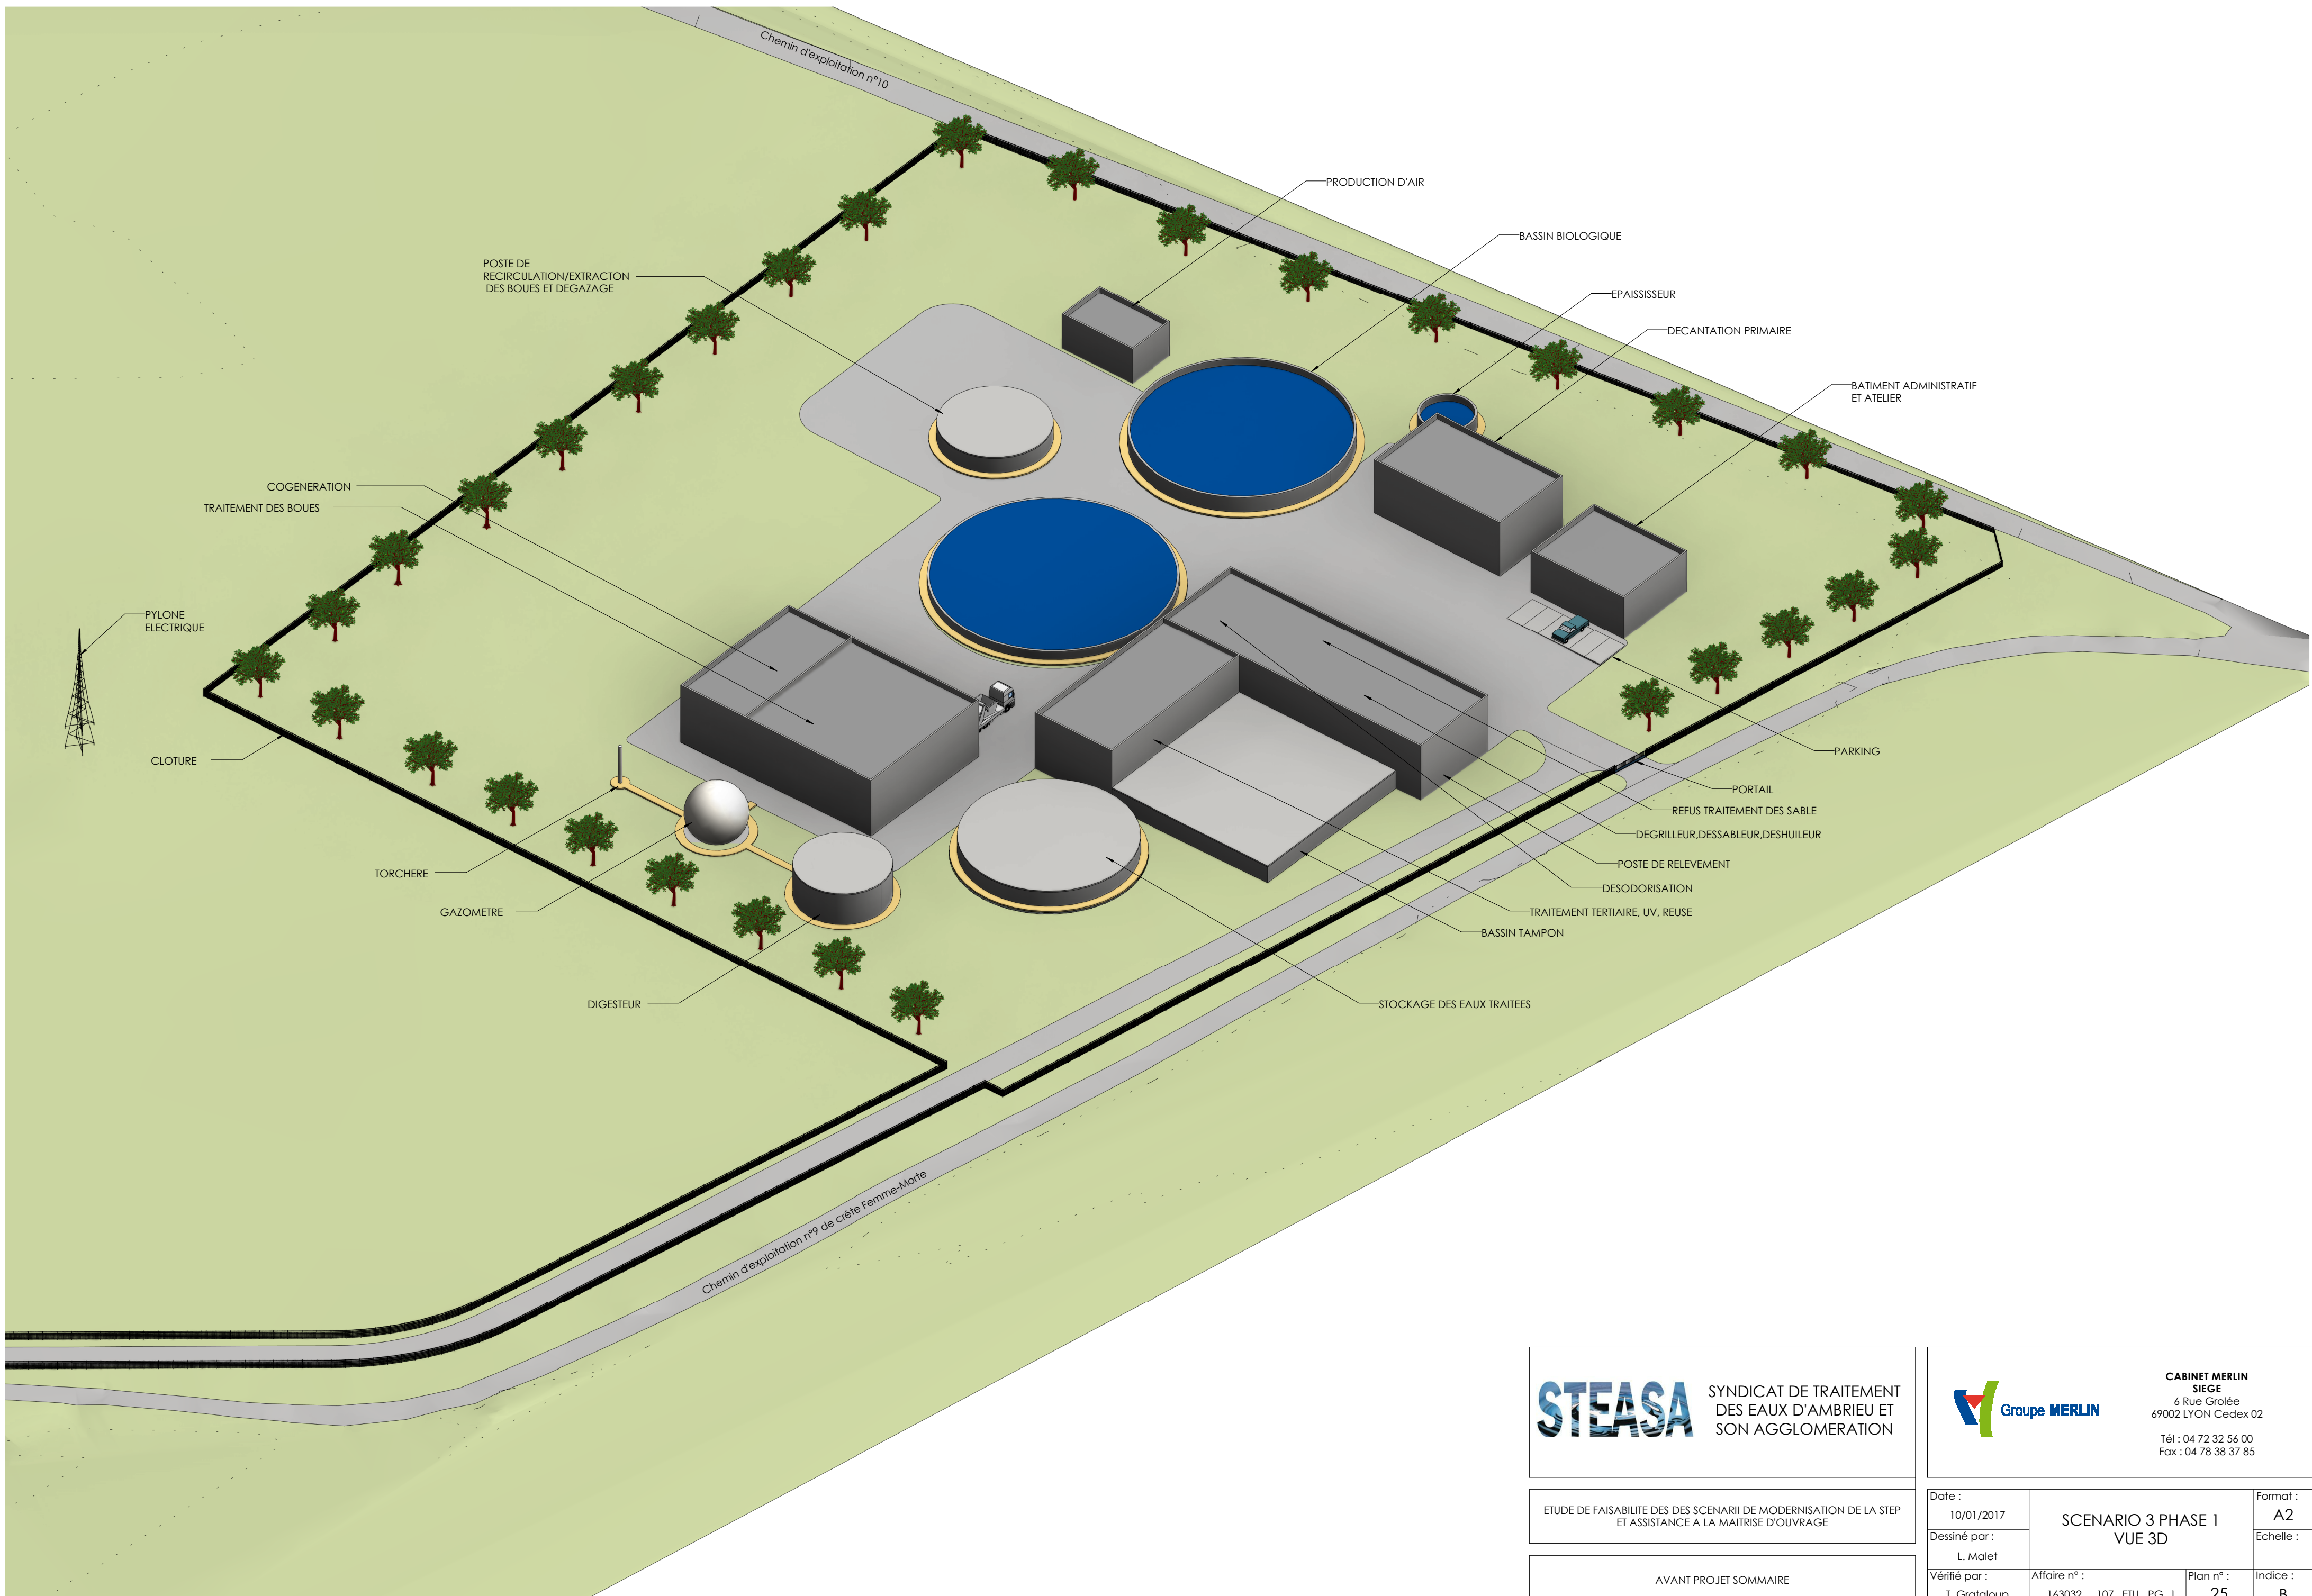

STEASA

SYNDICAT DE TRAITEMENT
DES EAUX D'AMBRIEU ET
SON AGGLOMERATION



CABINET MERLIN
SIEGE
6 Rue Grolée
69002 LYON Cedex 02
Tél : 04 72 32 56 00
Fax : 04 78 38 37 85

ETUDE DE FAISABILITE DES DES SCENARI DE MODERNISATION DE LA STEP
ET ASSISTANCE A LA MAITRISE D'OUVRAGE

AVANT PROJET SOMMAIRE

Date :

10/01/2017

Dessiné par :

L. Malet

Vérifié par :

T. Grataloup

SCENARIO 3 PHASE 1
VUE 3D

Affaire n° :
163032 107 ETU PG 1

Plan n° :
25


Format :

A2

Echelle :

Indice :

B

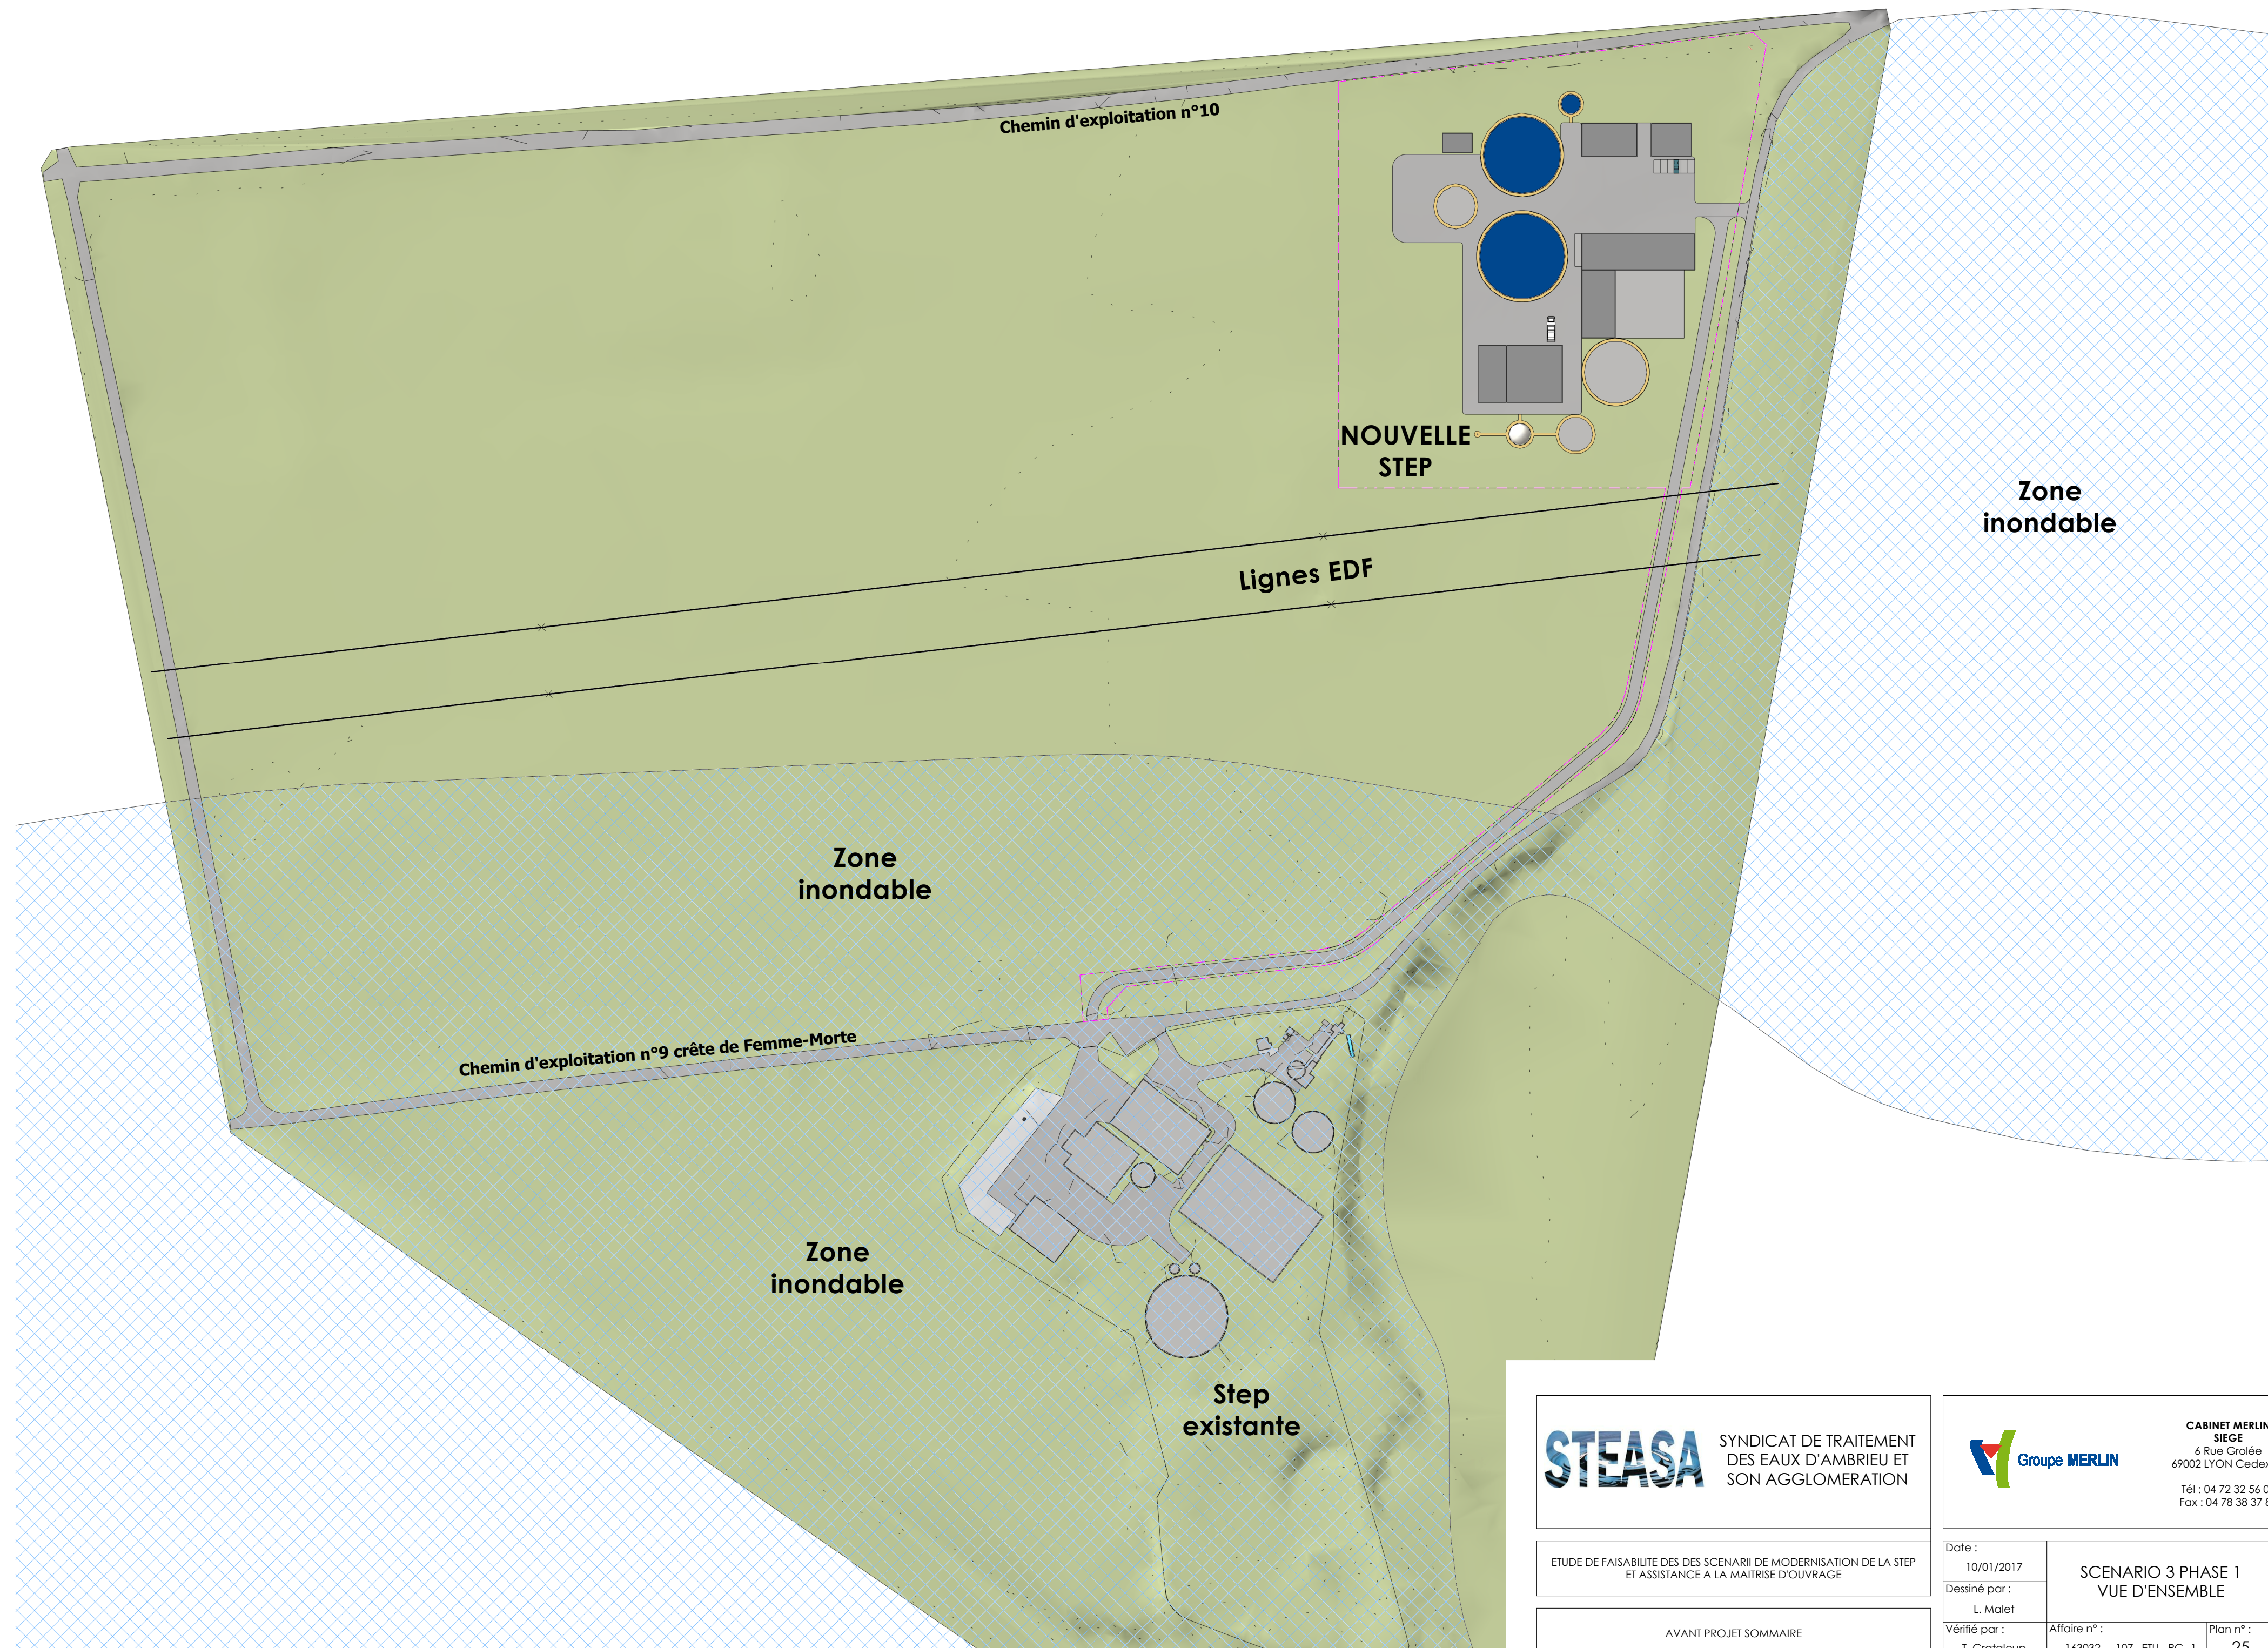

STEASA SYNDICAT DE TRAITEMENT
DES EAUX D'AMBRIEU ET
SON AGGLOMERATION


ETUDE DE FAISABILITE DES DES SCENARI DE MODERNISATION DE LA STEP
ET ASSISTANCE A LA MAITRISE D'OUVRAGE

AVANT PROJET SOMMAIRE

CABINET MERLIN
SIEGE
6 Rue Grolée
69002 LYON Cedex 02

Tél : 04 72 32 56 00
Fax : 04 78 38 37 85

Date : 10/01/2017	SCENARIO 3 PHASE 1 VUE D'ENSEMBLE	Format : A2
Dessiné par : L. Malet		Echelle : 1 : 1500
Vérifié par : T. Grataloup	Affaire n° : 163032 107 ETU PG 1	Plan n° : 25
		Indice : B

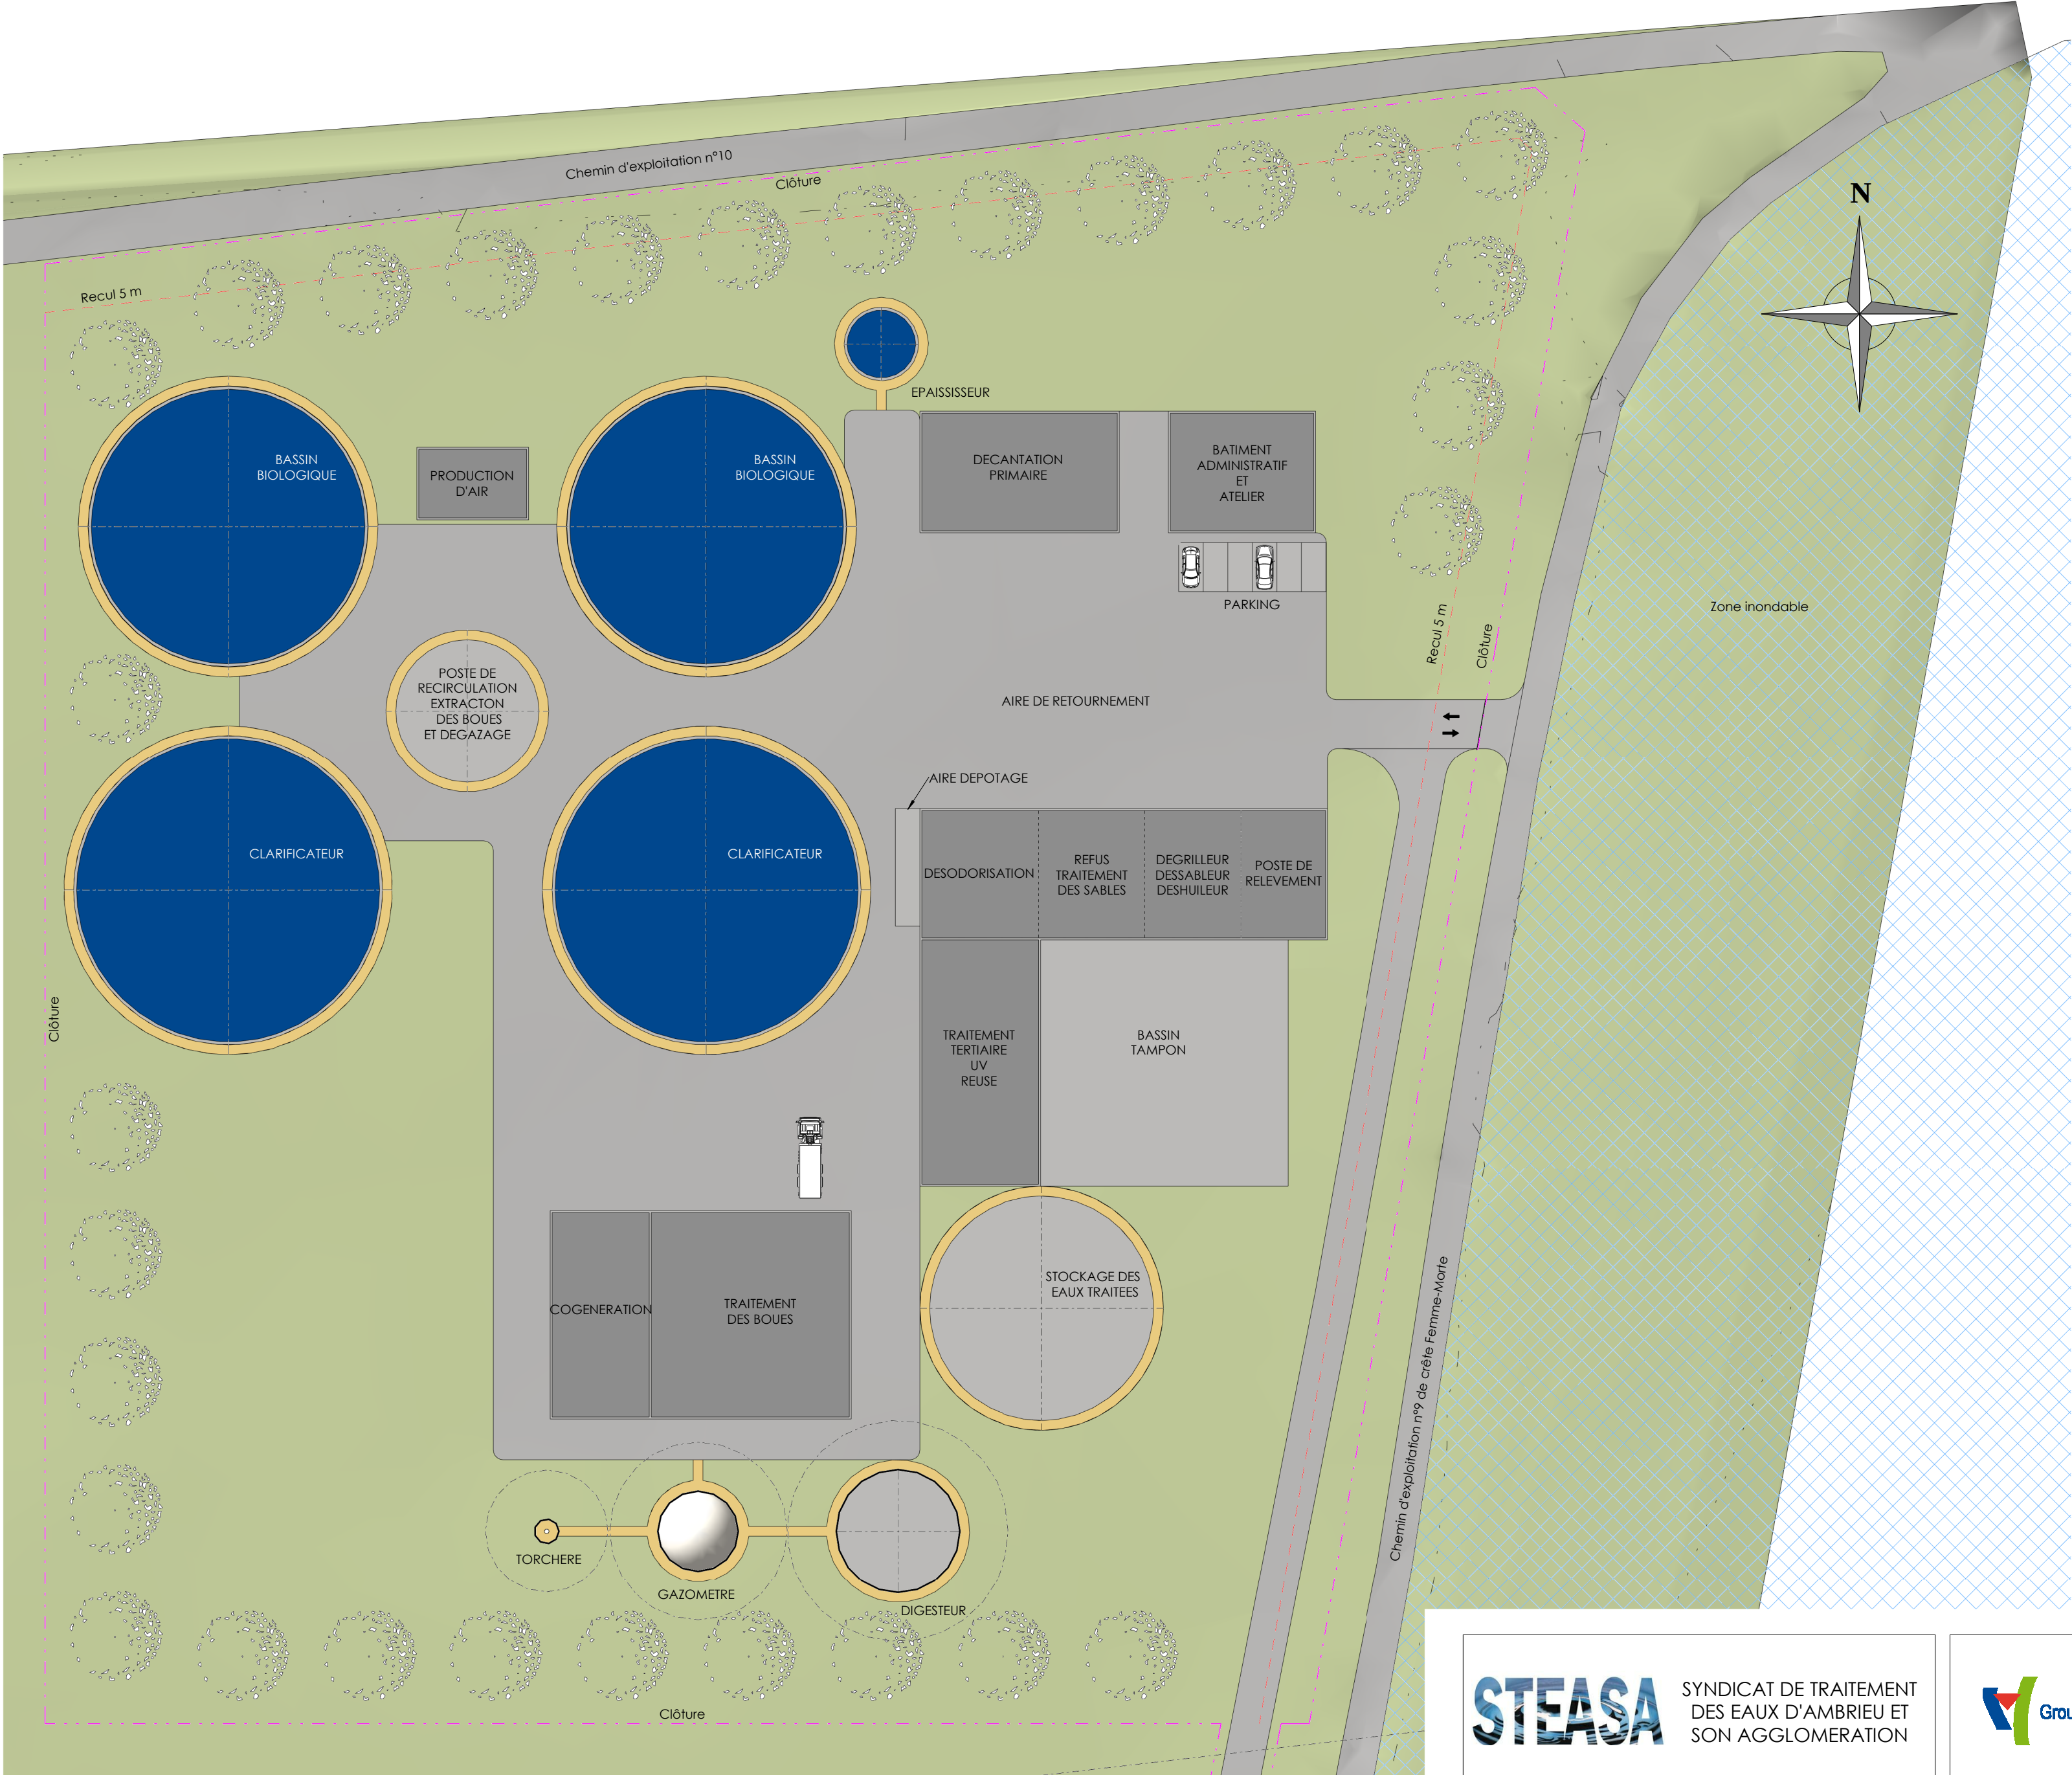

SYNDICAT DE TRAITEMENT
DES EAUX D'AMBRIEU ET
SON AGGLOMERATION



CABINET MERLIN
SIEGE
6 Rue Grolée
69002 LYON Cedex 02
Tél : 04 72 32 56 00
Fax : 04 78 38 37 85

ETUDE DE FAISABILITE DES DES SCENARI DE MODERNISATION DE LA STEP
ET ASSISTANCE A LA MAITRISE D'OUVRAGE


AVANT PROJET SOMMAIRE

Date :
10/01/2017
Dessiné par :
L. Malet
Vérifié par :
T. Grataloup

SCENARIO 3 PHASE 2
VUE EN PLAN

Affaire n° :
163032 107 ETU PG 1

Format :
A2
Echelle :
1 : 500
Indice :
B

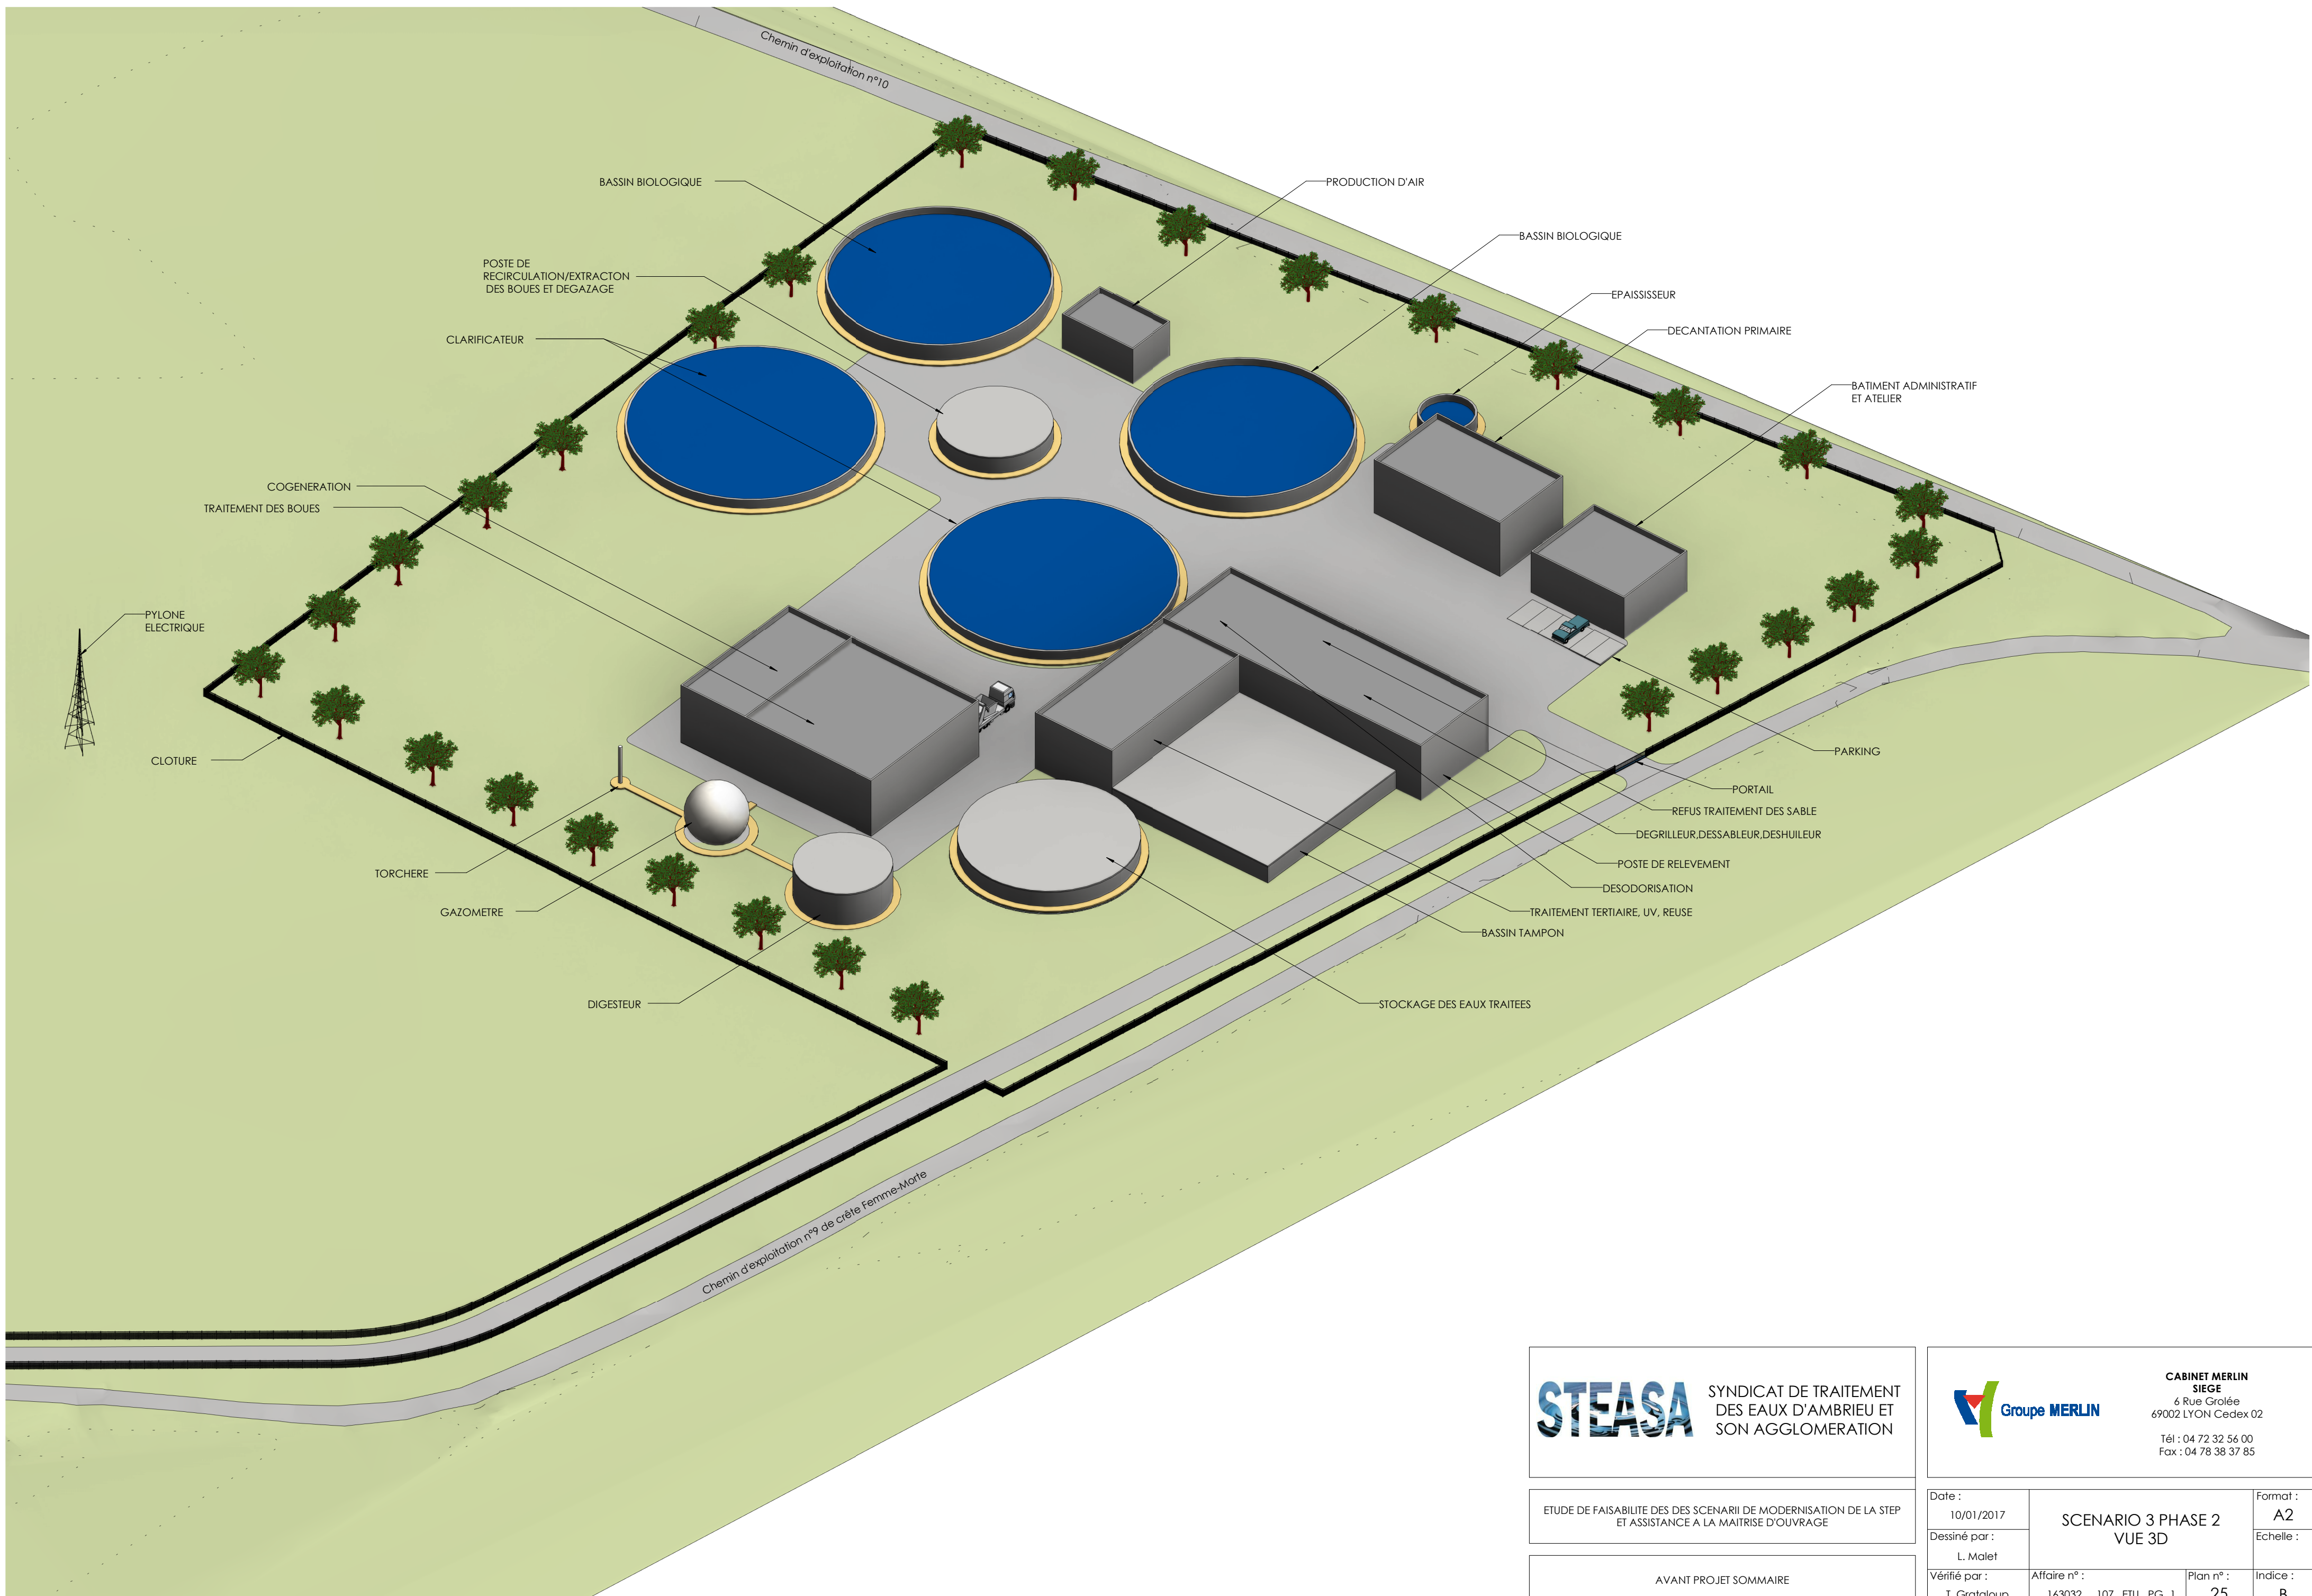

STEASA

SYNDICAT DE TRAITEMENT
DES EAUX D'AMBRIEU ET
SON AGGLOMERATION

Groupe MERLIN

CABINET MERLIN
SIEGE
6 Rue Grolée
69002 LYON Cedex 02
Tél : 04 72 32 56 00
Fax : 04 78 38 37 85

ETUDE DE FAISABILITE DES DES SCENARI DE MODERNISATION DE LA STEP
ET ASSISTANCE A LA MAITRISE D'OUVRAGE

AVANT PROJET SOMMAIRE

Date :

10/01/2017

Dessiné par :

L. Malet

Vérifié par :

T. Grataloup

SCENARIO 3 PHASE 2
VUE 3D

Affaire n° :

163032 107 ETU PG 1

Plan n° :

25


Format :

A2

Echelle :

Indice :

B

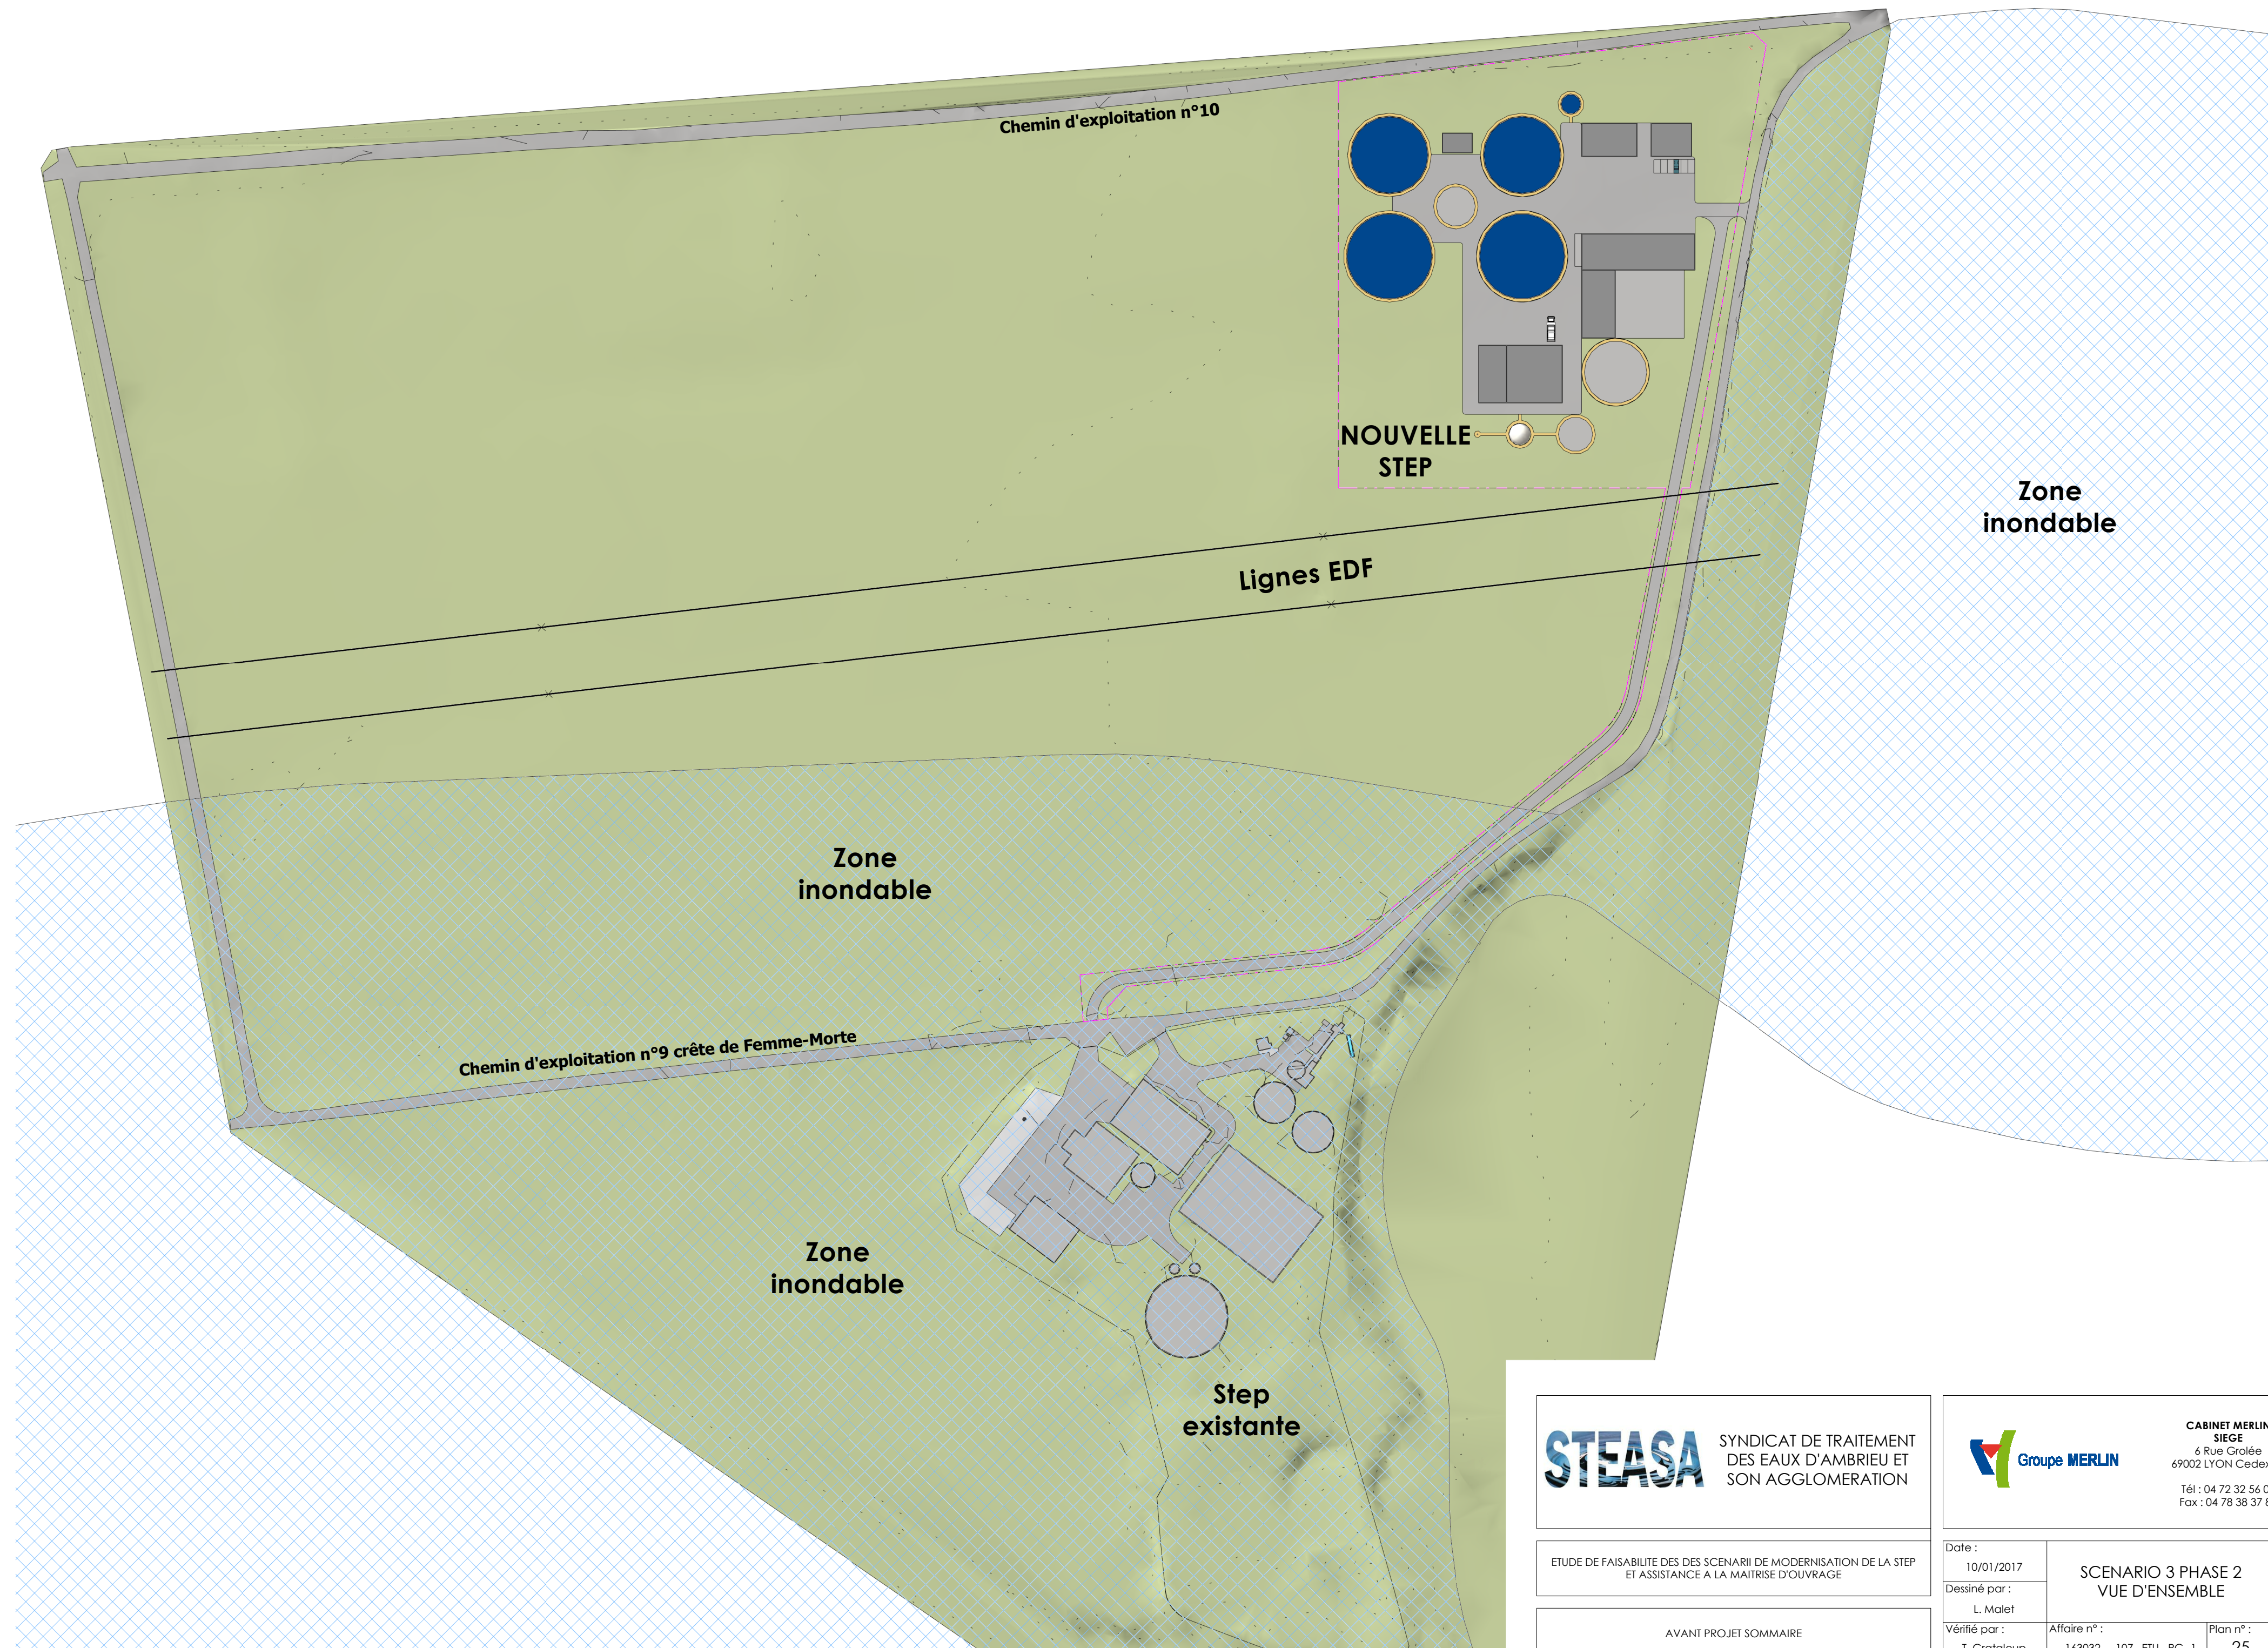

STEASA SYNDICAT DE TRAITEMENT
DES EAUX D'AMBRIEU ET
SON AGGLOMERATION

ETUDE DE FAISABILITE DES DES SCENARI DE MODERNISATION DE LA STEP
ET ASSISTANCE A LA MAITRISE D'OUVRAGE

AVANT PROJET SOMMAIRE

Groupe MERLIN

CABINET MERLIN
SIEGE
6 Rue Grolée
69002 LYON Cedex 02
Tél : 04 72 32 56 00
Fax : 04 78 38 37 85

Date : 10/01/2017	SCENARIO 3 PHASE 2 VUE D'ENSEMBLE	Format : A2
Dessiné par : L. Malet		Echelle : 1 : 1500
Vérifié par : T. Grataloup	Affaire n° : 163032 107 ETU PG 1	Plan n° : 25
		Indice : B