


Tagnand Plan: Plan 01 7/7/2015
2 ovoïdes 0.75*1.14m

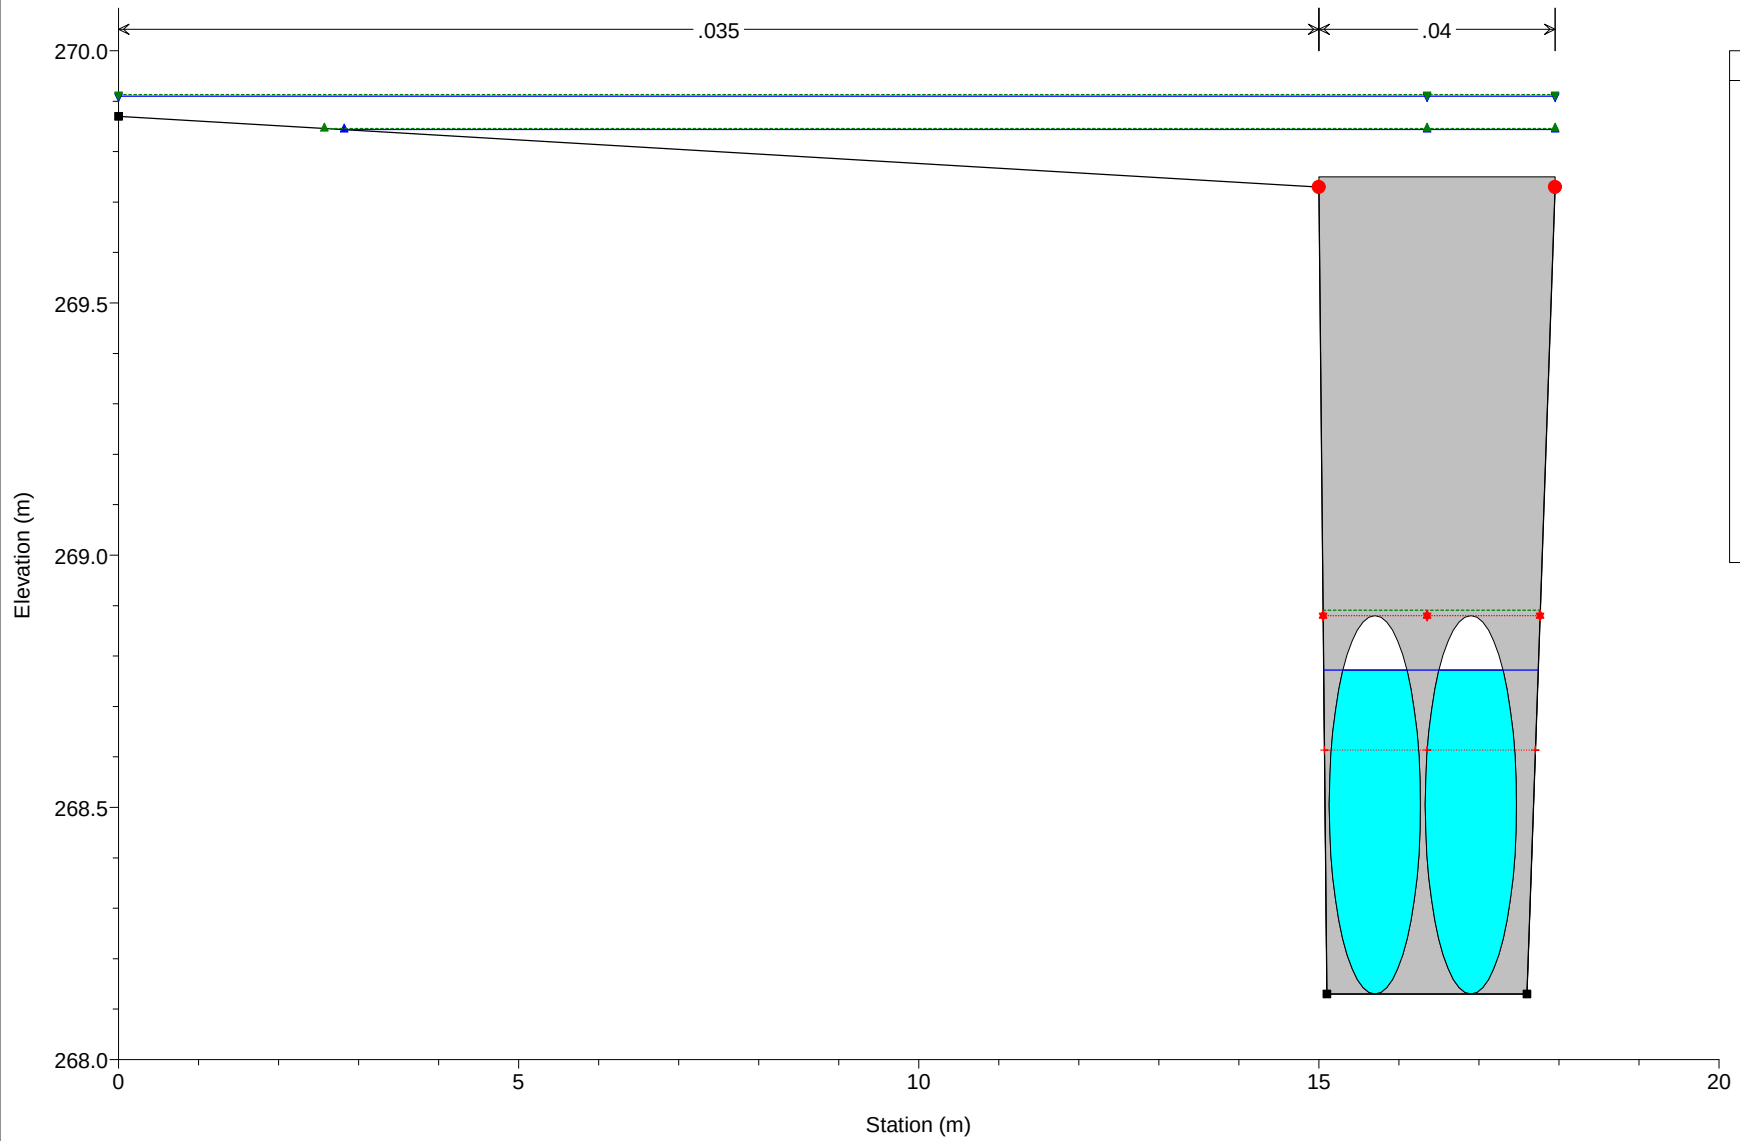

Legend	
EG Q100	
WS Q100	
EG Q30	
WS Q30	
EG Q10	
Crit Q30	
Crit Q100	
WS Q10	
Crit Q10	
Ground	
Bank Sta	