




Commune du BESSAT

Etude diagnostique et zonages
des eaux usées et des eaux pluviales

Localisation des anomalies

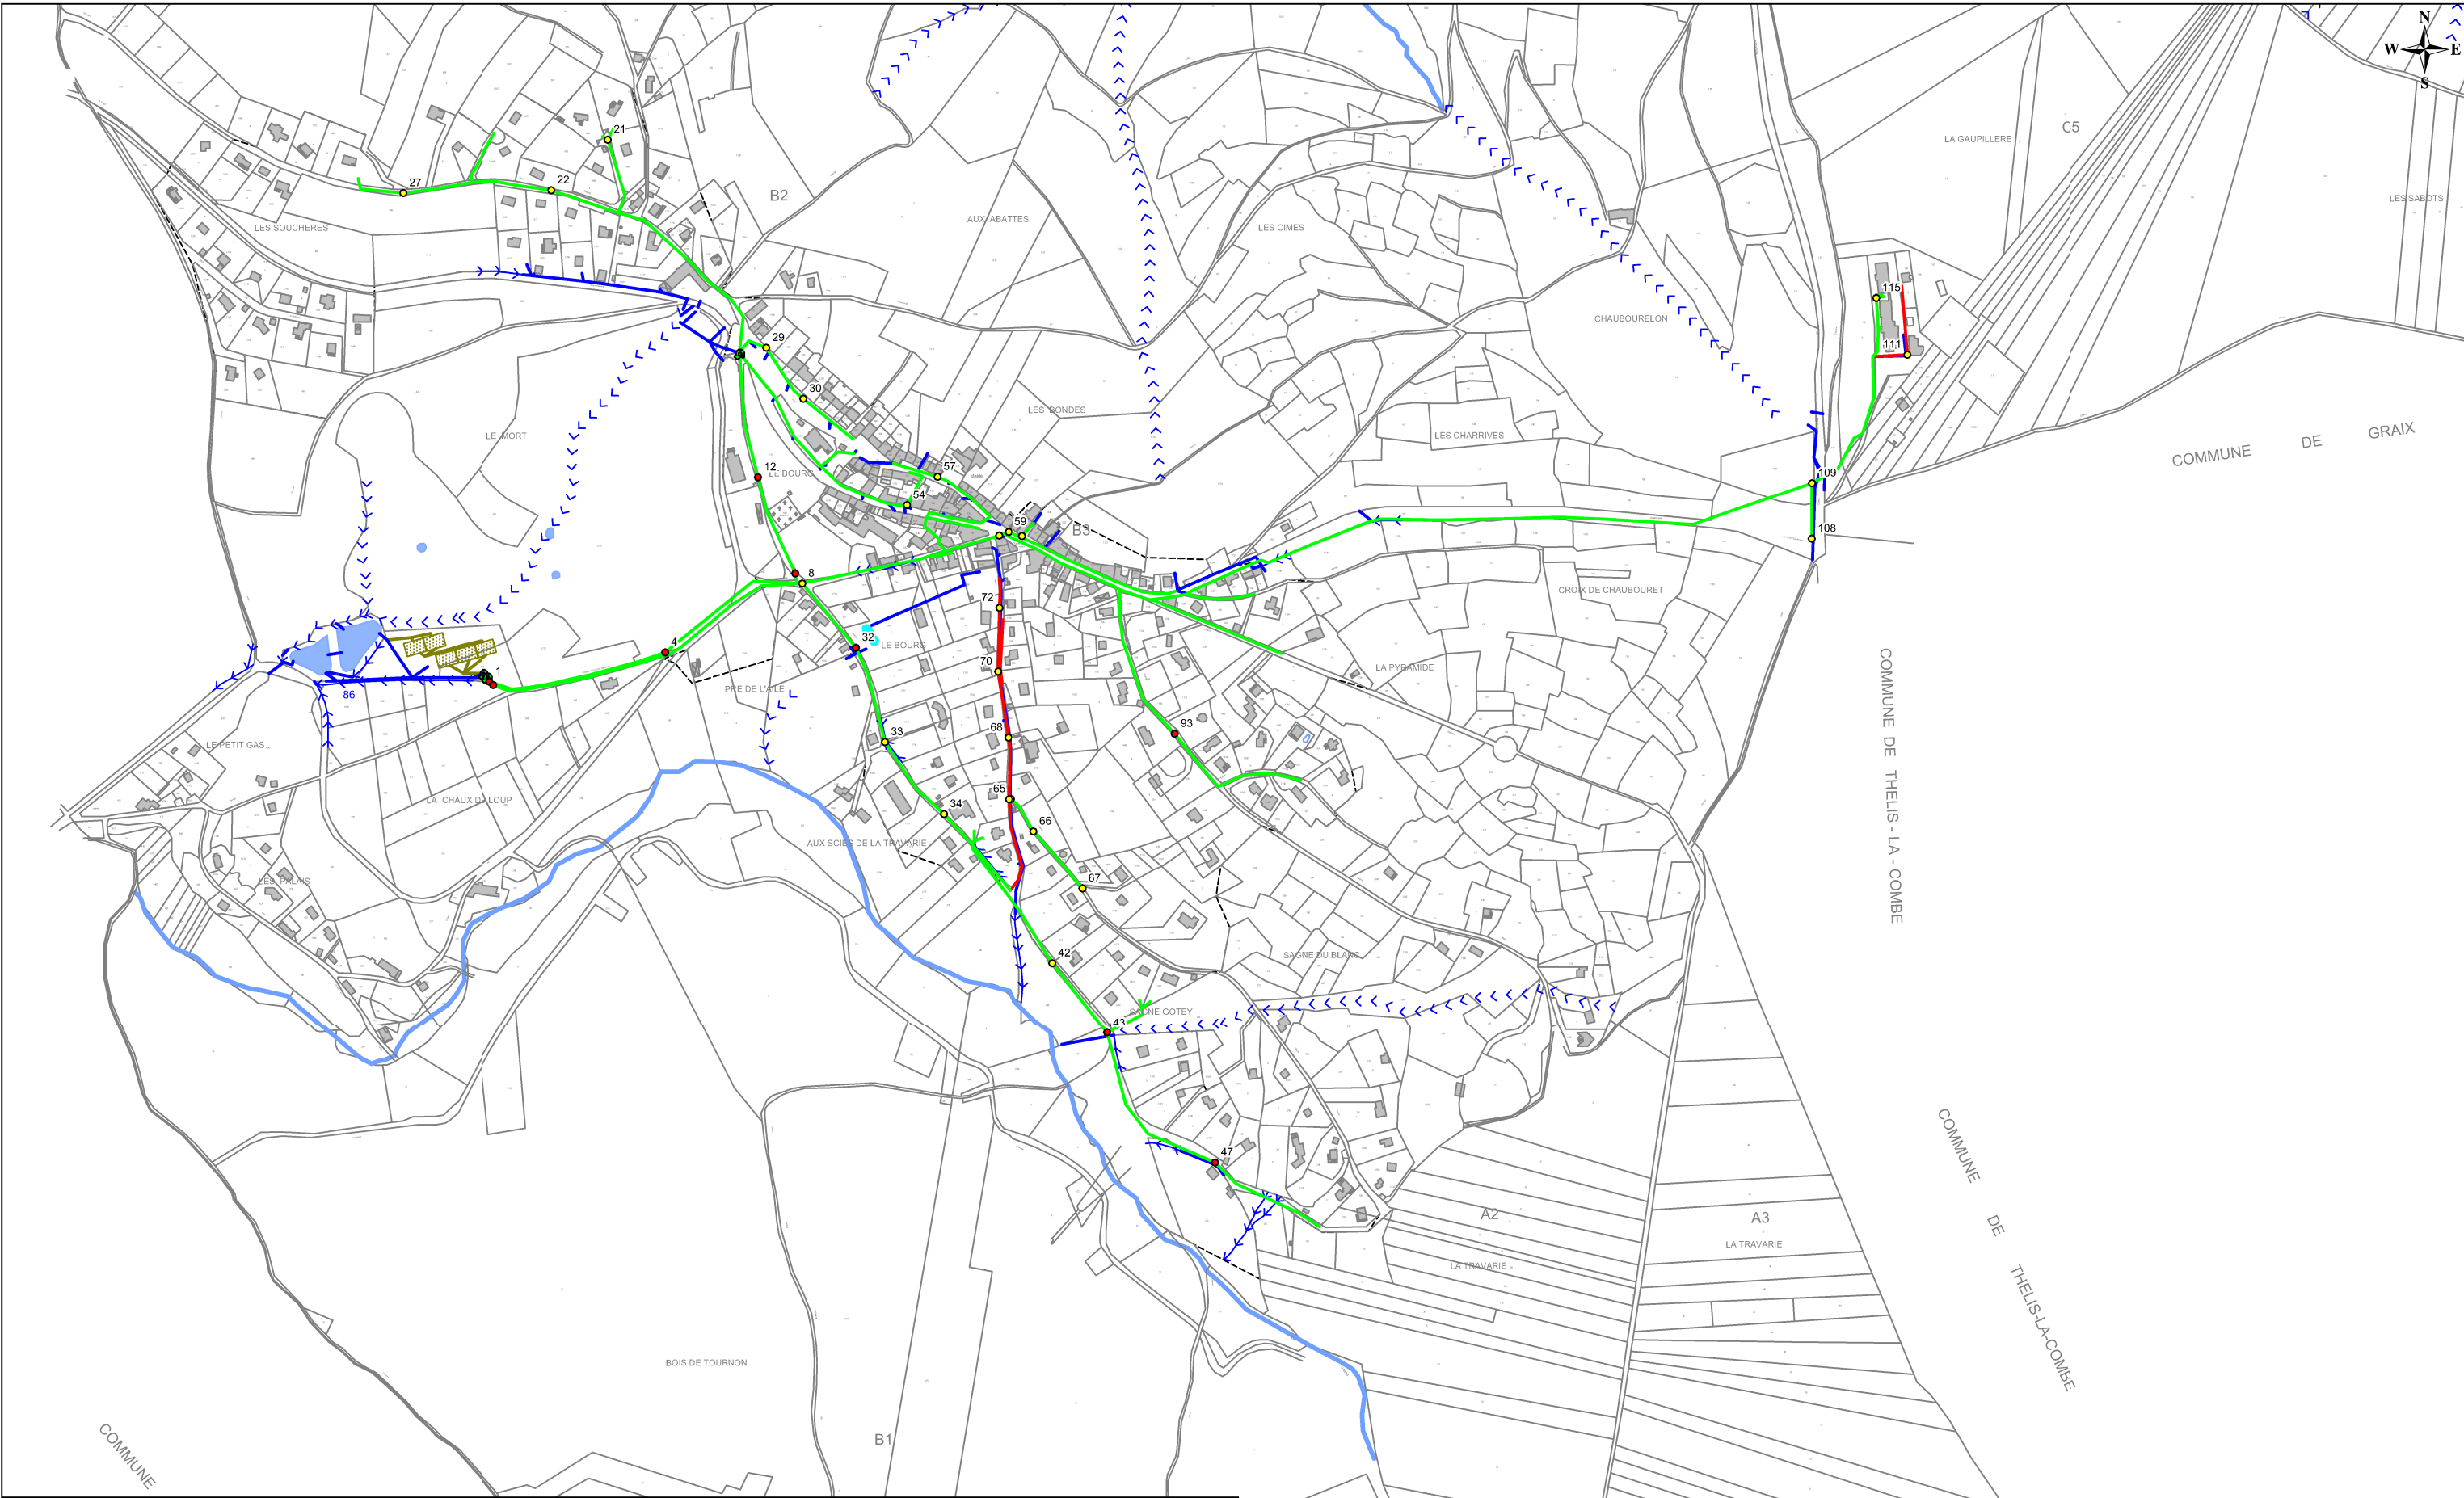

Légende :

- Réseau unitaire
- Réseau d'eaux usées
- Réseau d'eaux pluviales
- Défaut structurel
- Défaut d'exploitation
- Talweg
- Fossé

Echelle : 1/ 5 000

Fond : Cadastre

Source : Commune

Date : 01/2012

Dossier :110422