


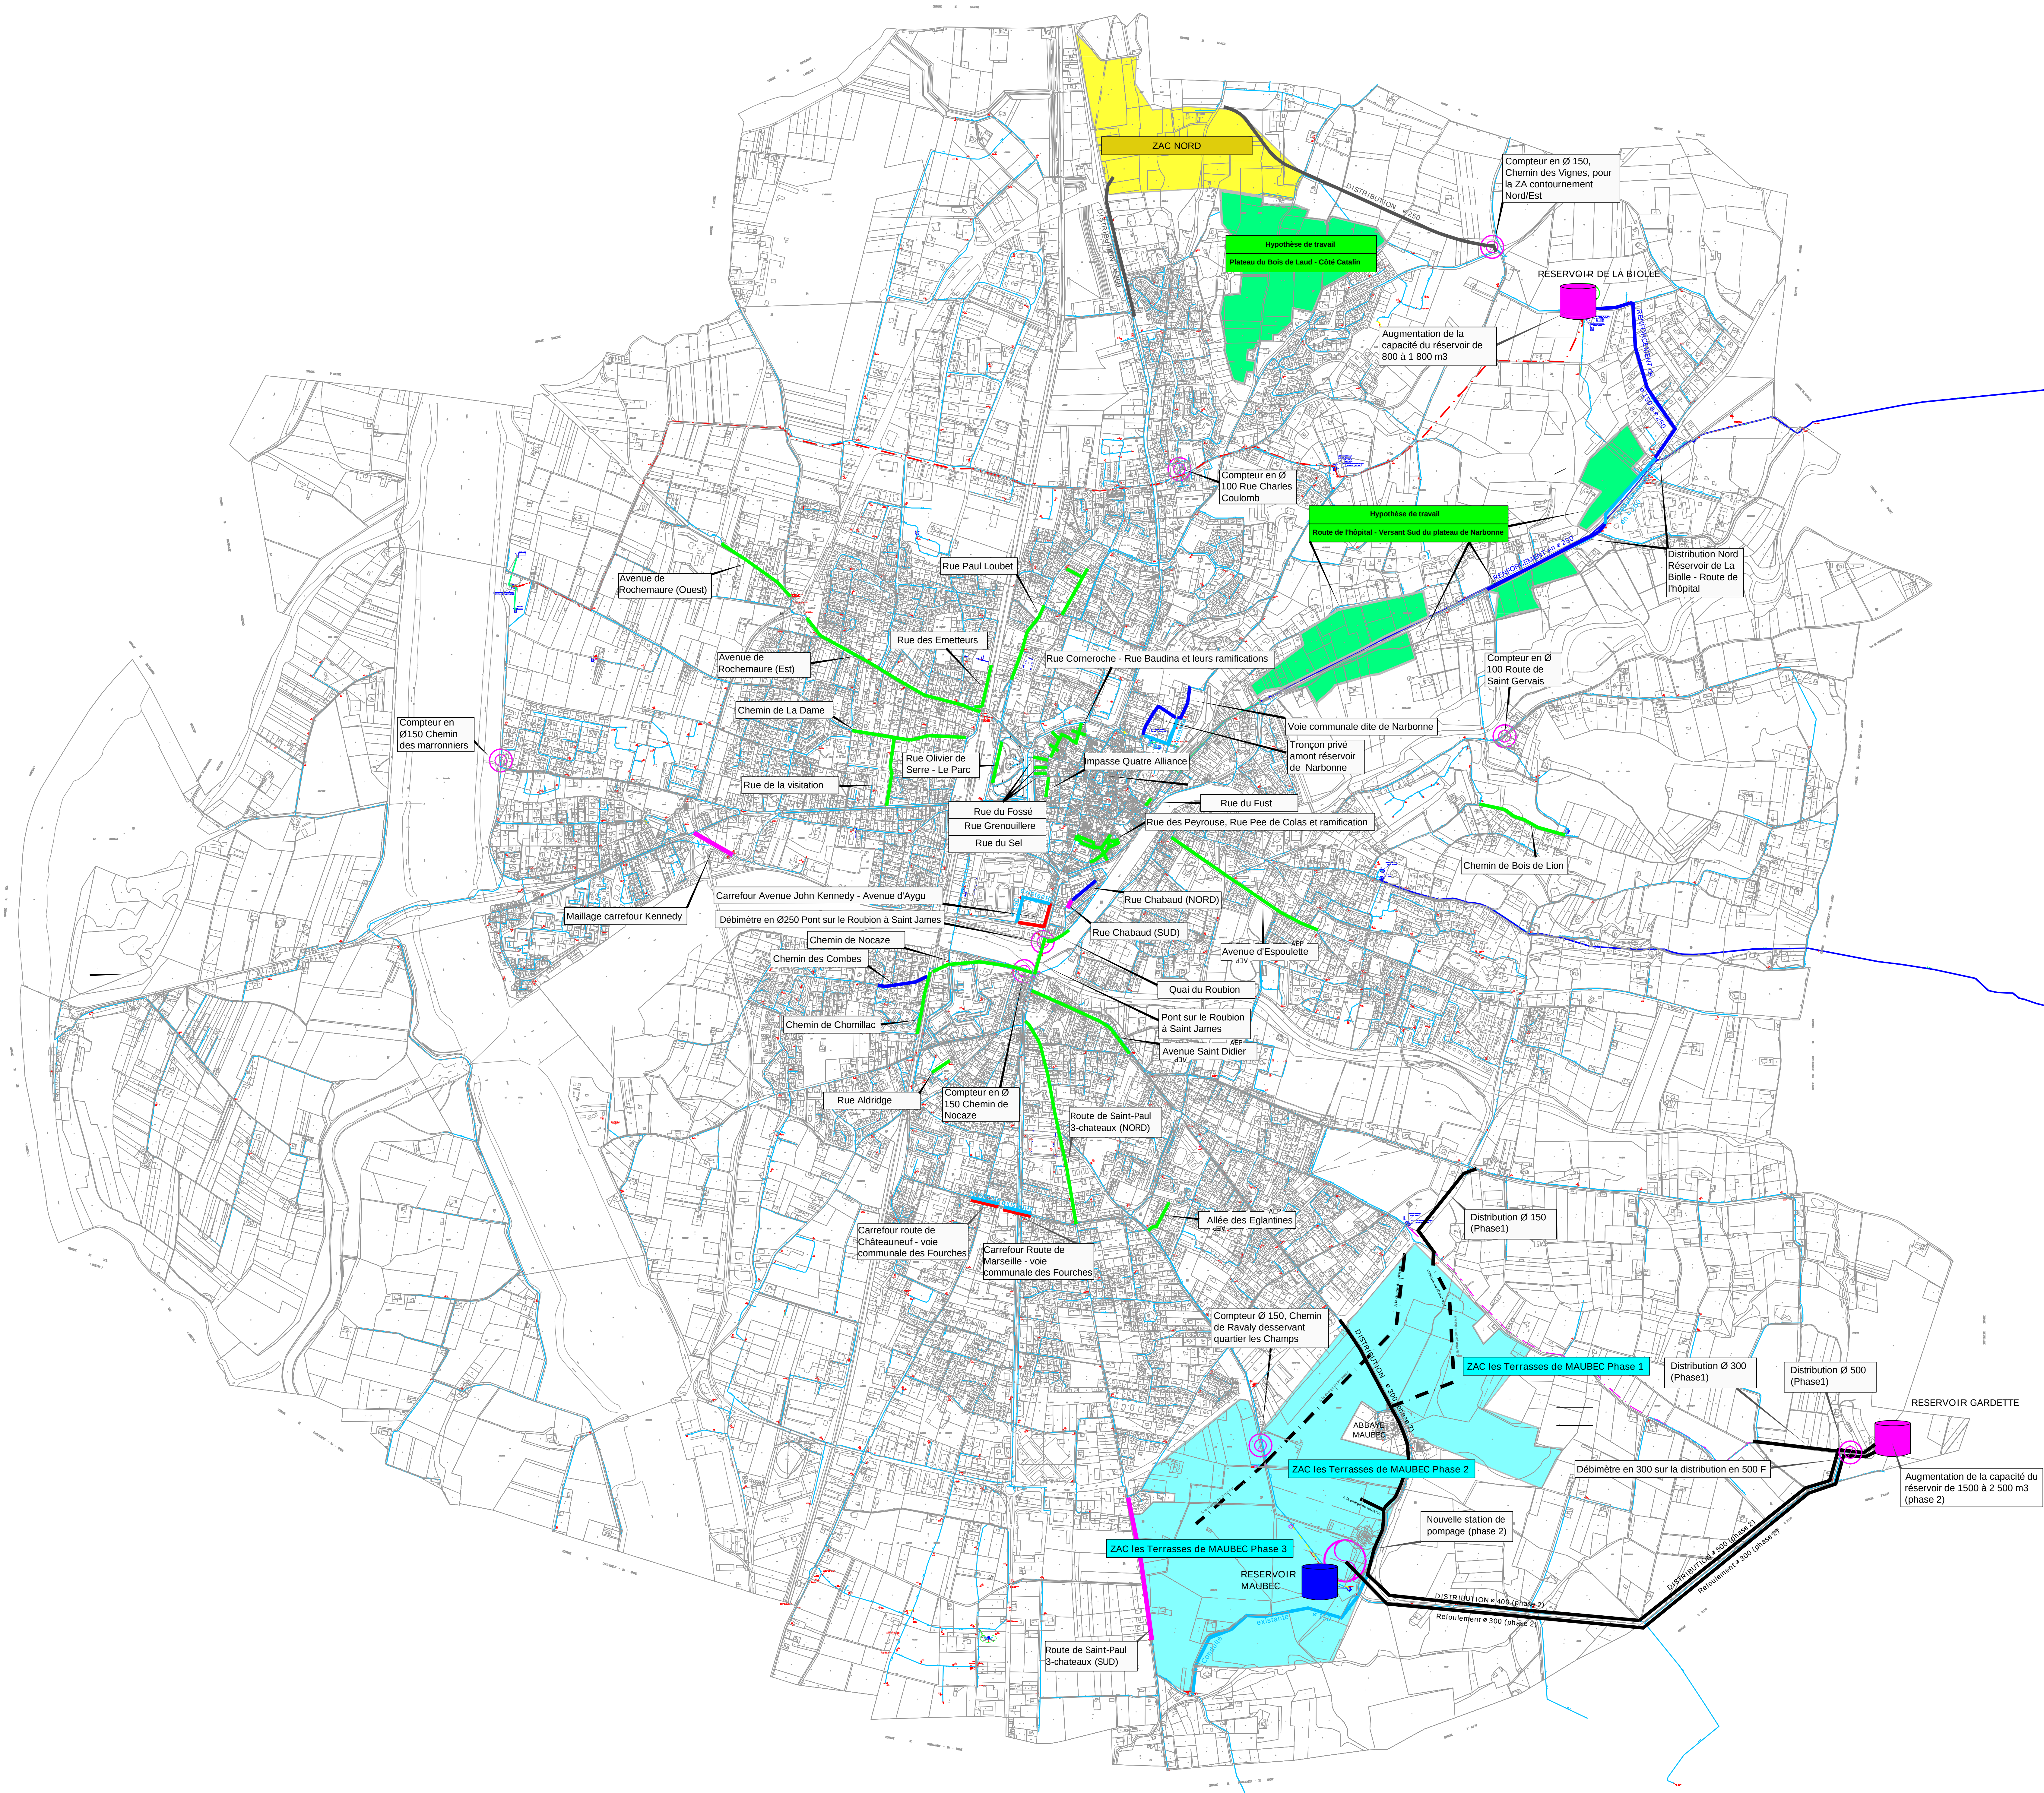

LEGENDE

- ZAC "Les terrasses de MAUBEC"
- ZAC NORD
- Zones pressenties pour une urbanisation future
- Conduites existantes
- Extension de réseaux
- Création de conduite "maillage"
- Renforcement de conduites
- Renouvellement de conduites
- Dévoisement de conduites
- Station de pompage ou de reprise à créer
- Compteur de sectionnement à créer
- Réservoir à renforcer

VILLE DE MONTELIMAR

ETUDE DE DIAGNOSTIC ET SCHEMA AEP

0	05/2012		Première édition	EM	NM
Indice	Date		Description	Des.	Vérif.
PROPOSITION DE TRAVAUX					
Echelle	N° d'Affaire	Plan N°			
1/10000	MR 9013	22			