


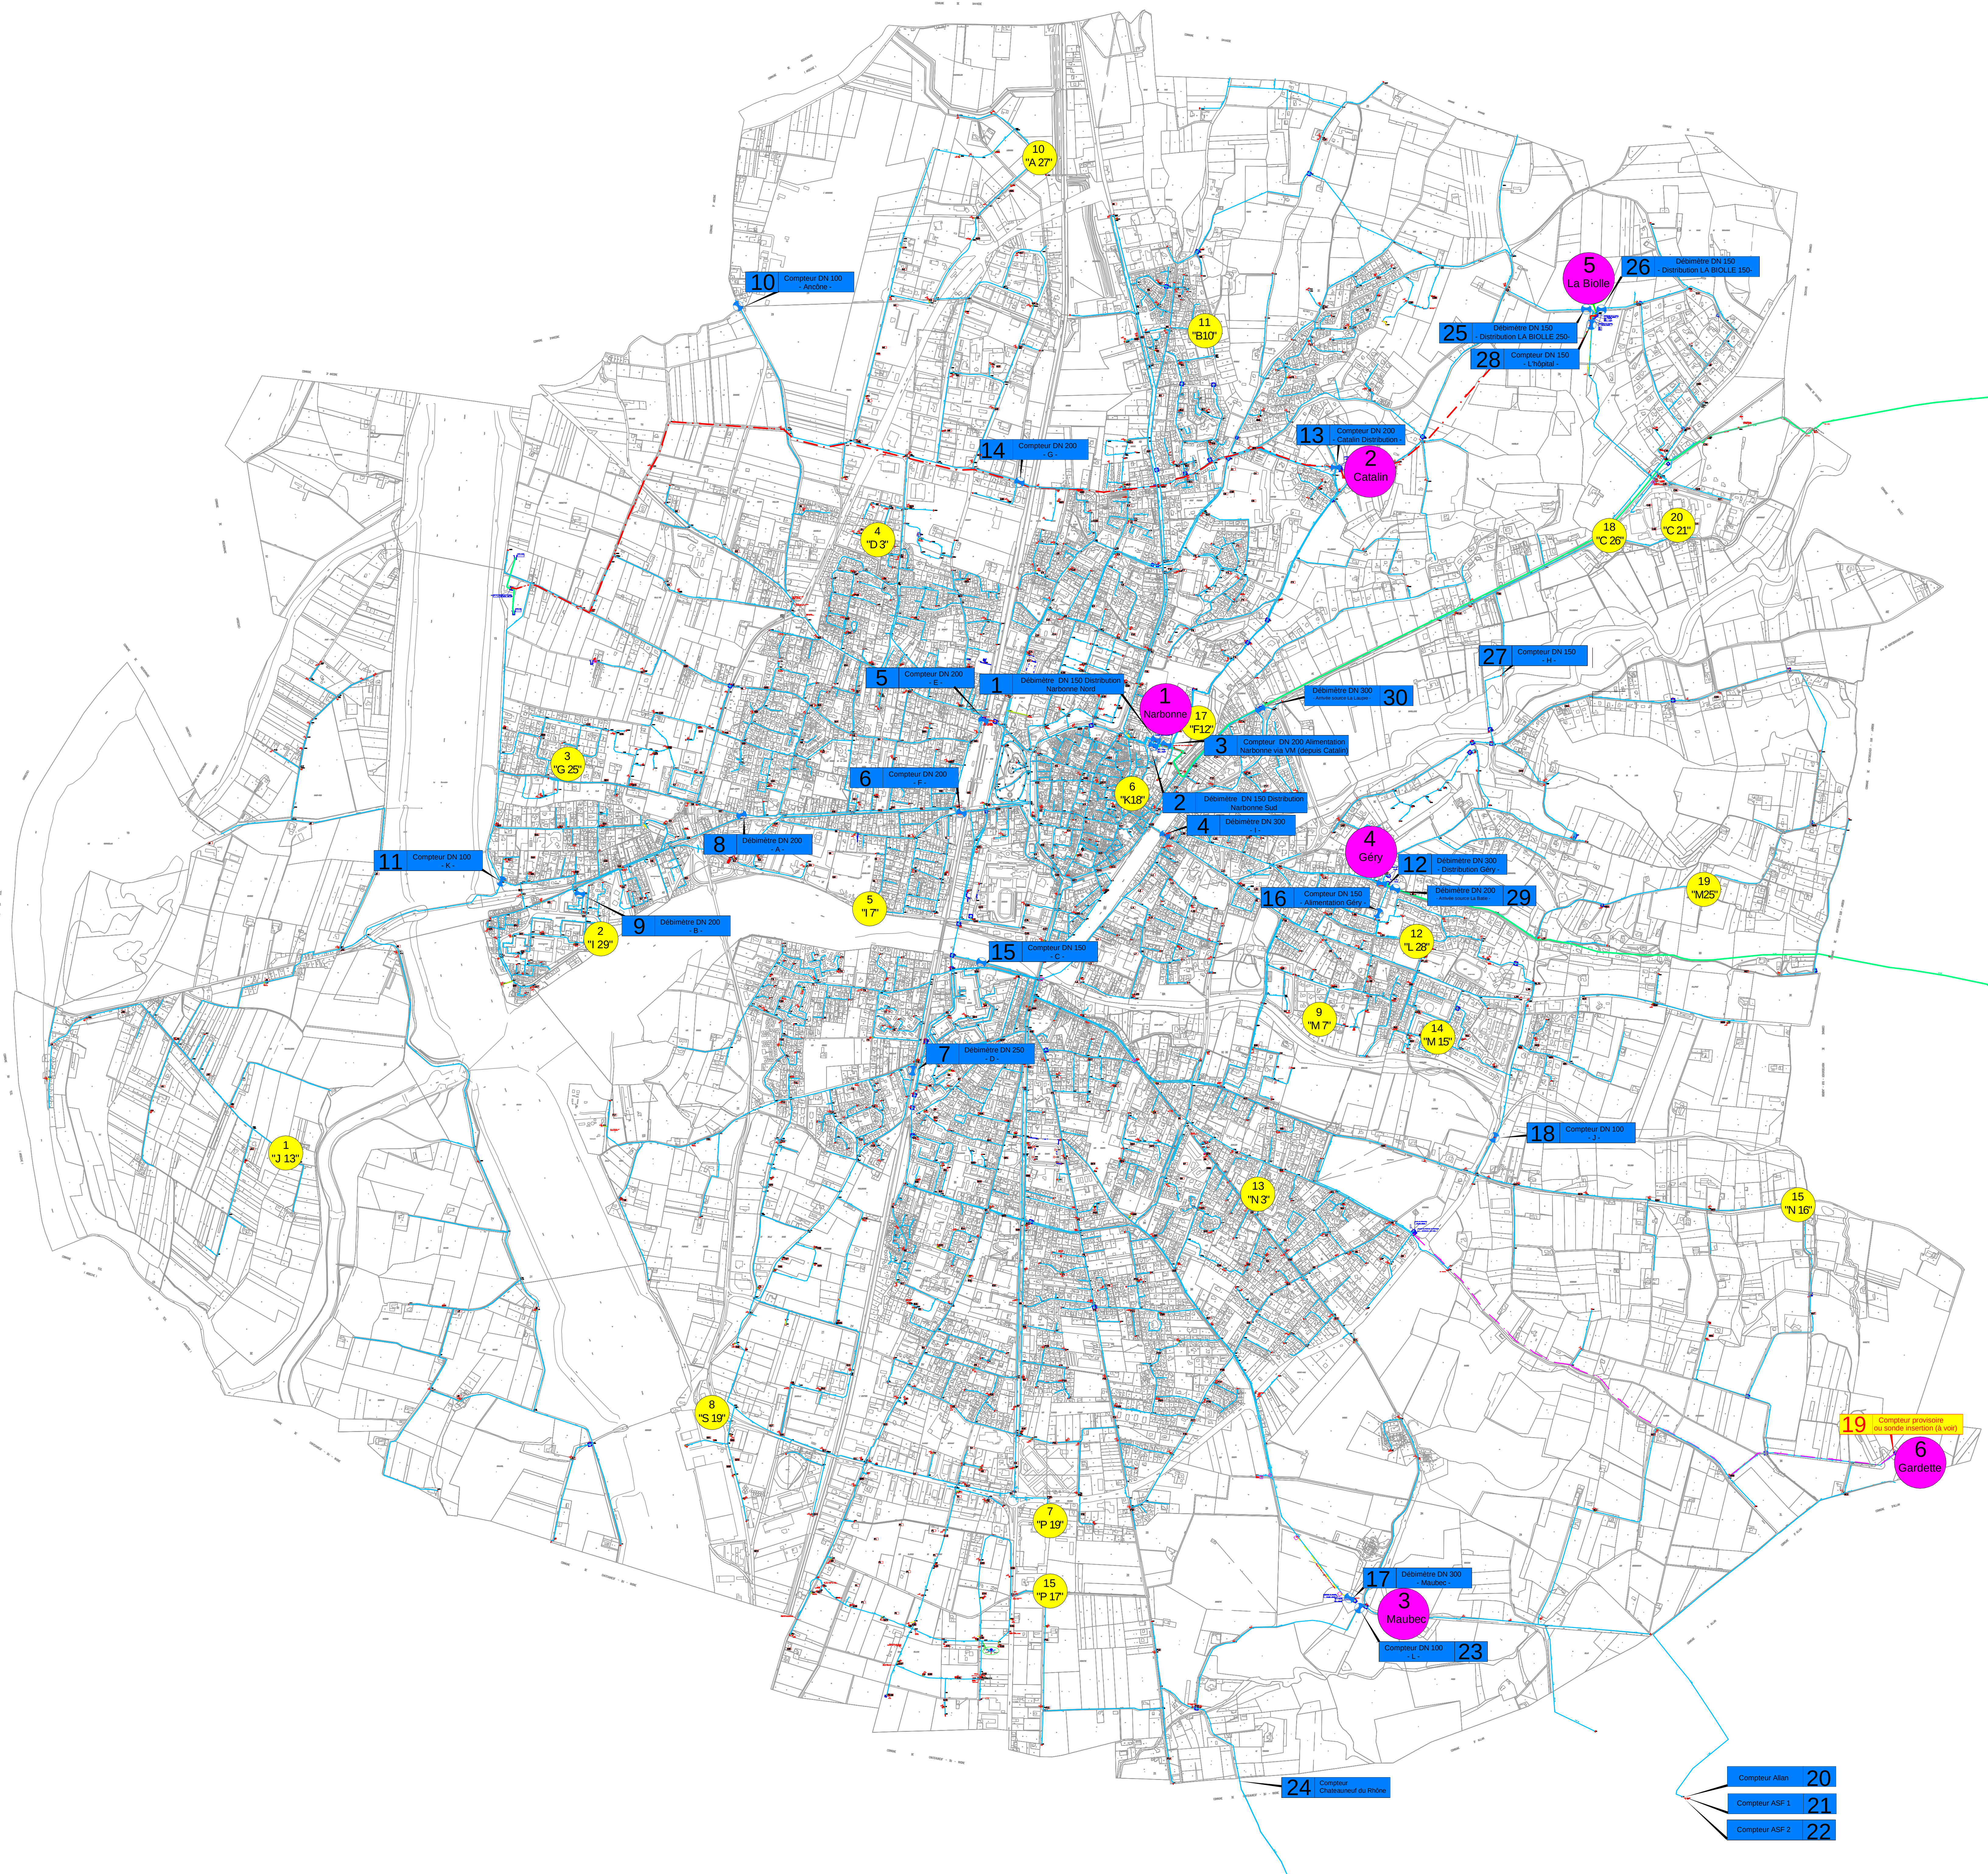

LEGENDE

- Les mesures de débits
- 18 Compteur DN 100 - J -
- Les mesures de marnages
- 6 Gardette
- Les mesures de pressions
- 15 'N 16'

VILLE DE MONTELMAR

ETUDE DE DIAGNOSTIC ET SCHEMA AEP

0	01/2012	Première édition	EM	NM
Indice	Date	Description	Dess.	Vérif.
Plan de localisation des points de mesures				
Echelle	N° d'Affaire	Plan N°		
1/10000	MR 9013	4		



Agence de MONTELMAR
230, rue de Chabernat
30030 MONTELMAR CEDEX
Tel. 04 75 92 55 70 - Fax 04 75 92 55 71
www.poyry-environnement.com
environnement@montelmar.fr poyry.com



Compétence. Service. Solutions.