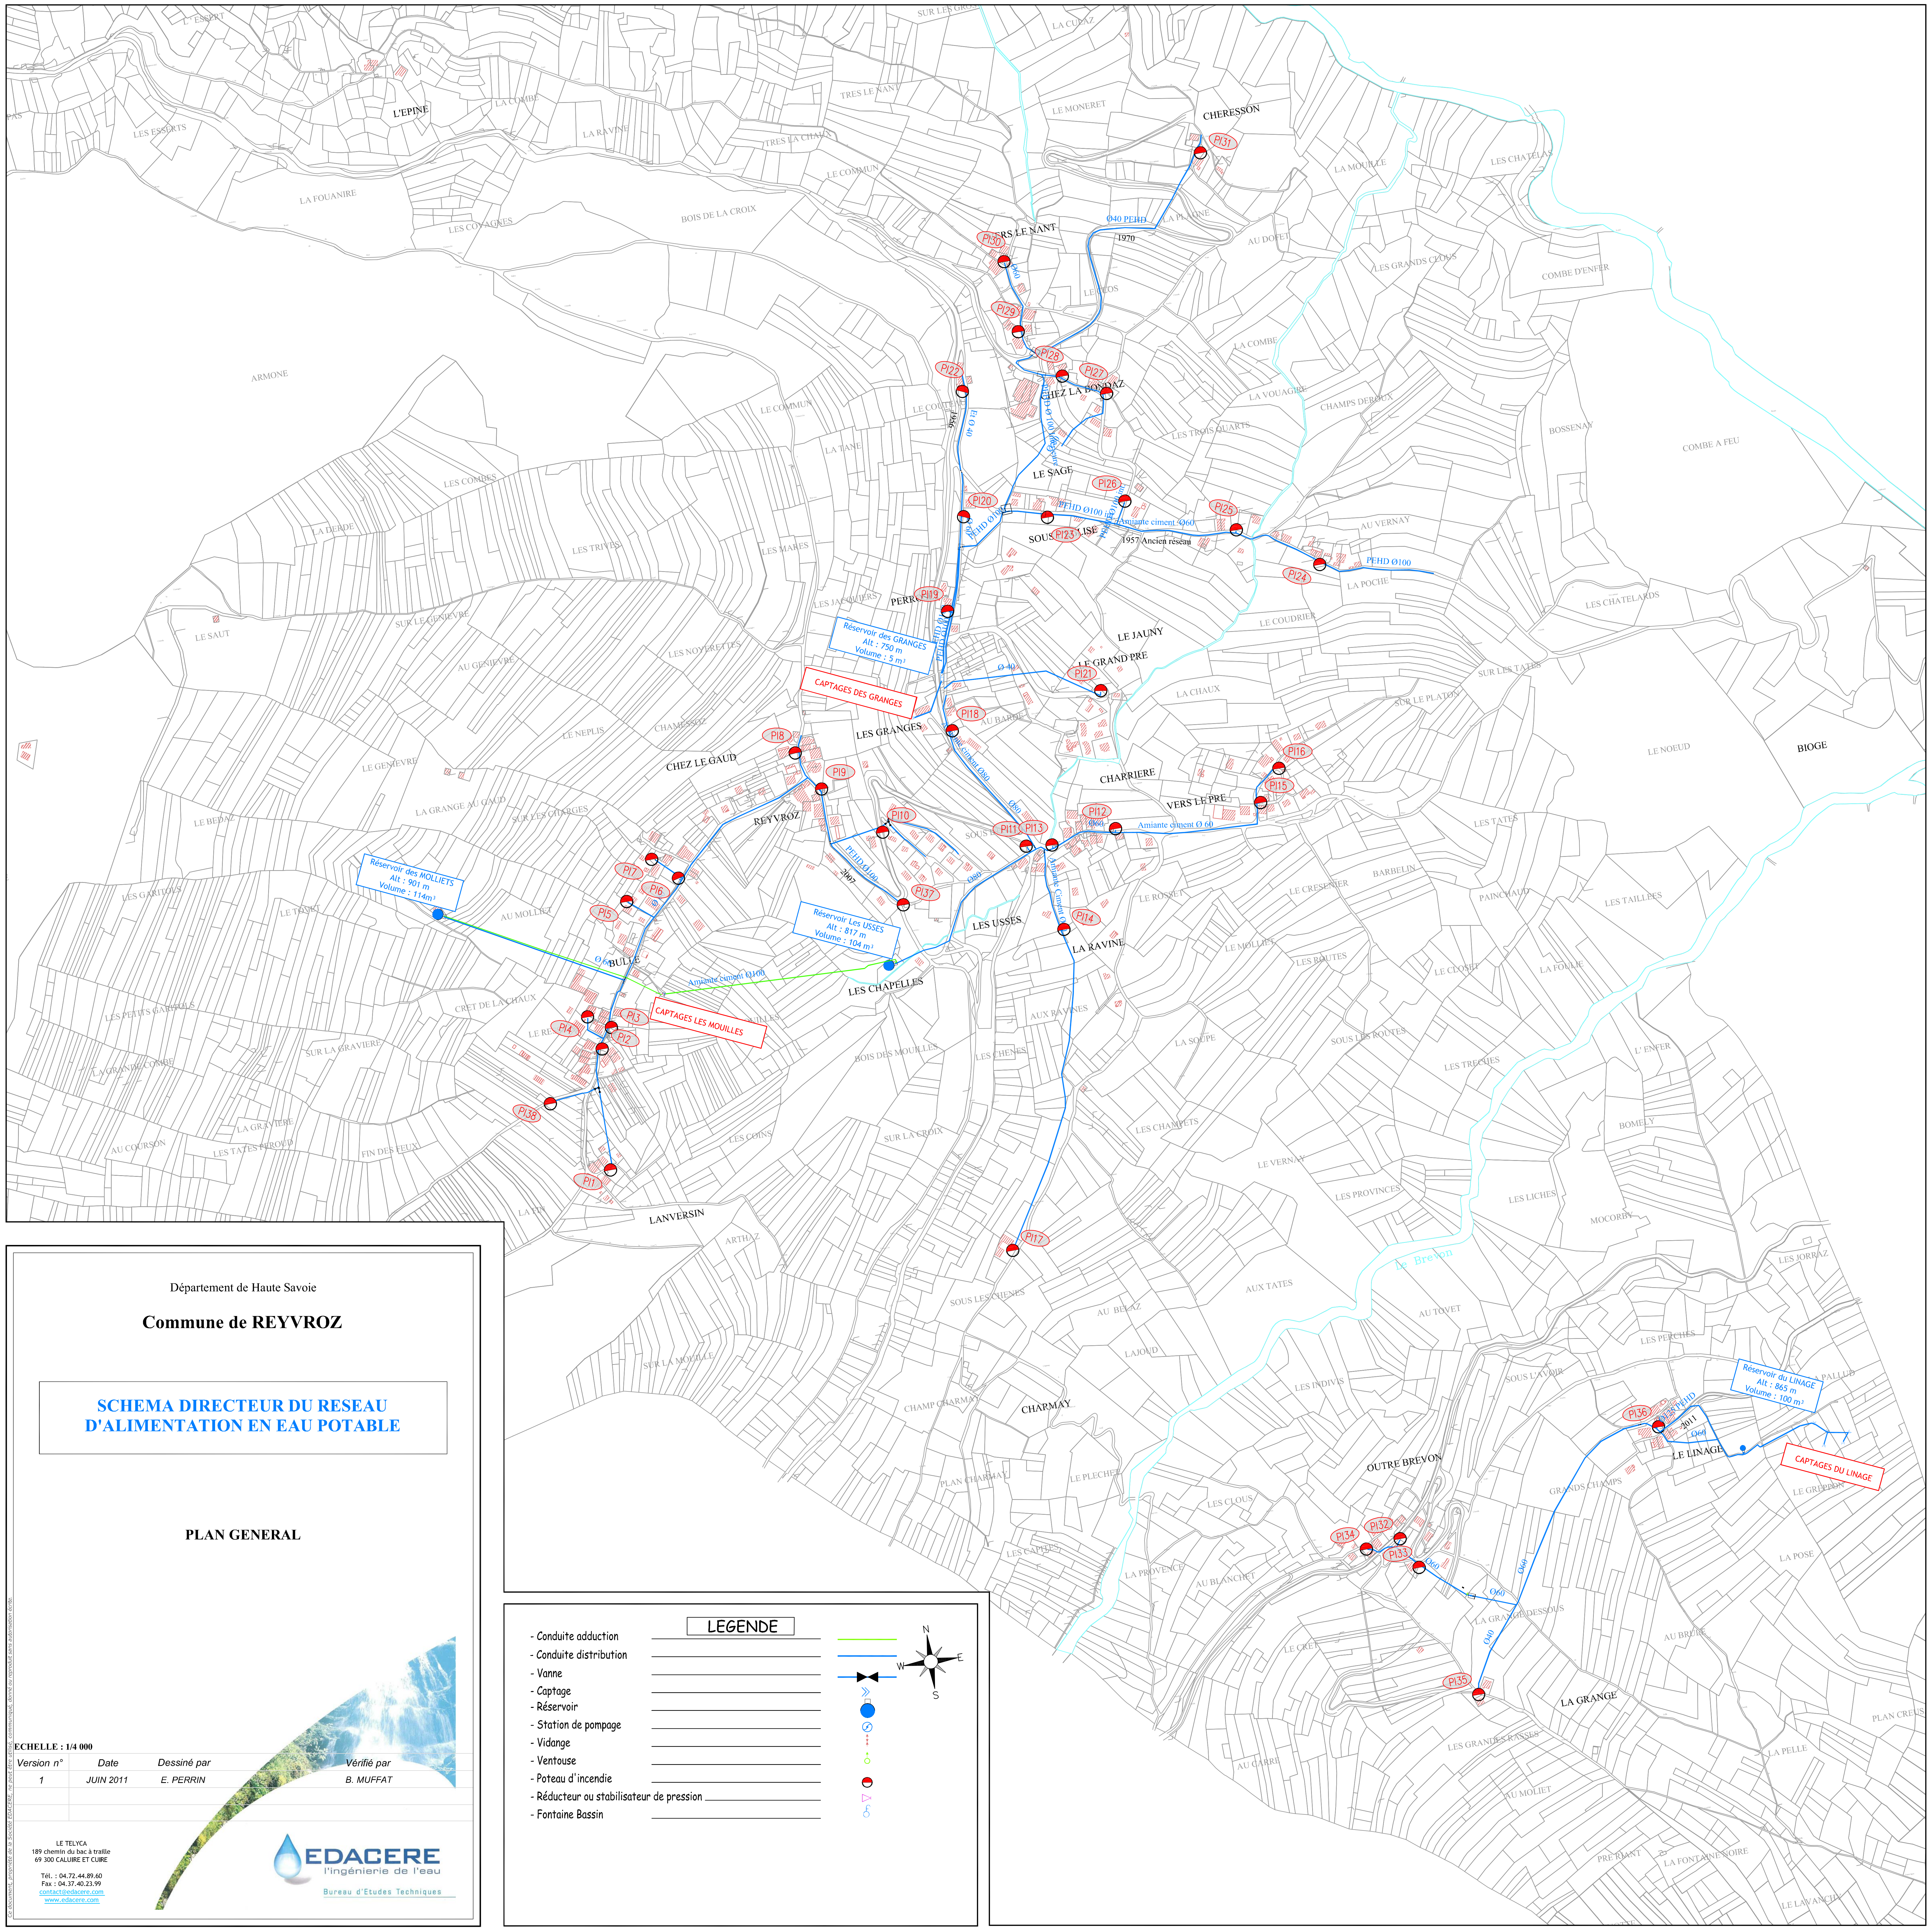

Département de Haute Savoie

Commune de REYVROZ

SCHEMA DIRECTEUR DU RESEAU D'ALIMENTATION EN EAU POTABLE

PLAN GENERAL

ECHELLE : 1/4 000

Version n°	Date	Dessiné par	Vérifié par
1	JUIN 2011	E. PERRIN	B. MUFFAT

LE TELYCA
189 chemin du bac à traille
69 300 CALUIRE ET CUIRE

Tél. : 04.72.44.89.60
Fax : 04.37.40.23.99
contact@edacere.com
www.edacere.com

EDACERE
l'ingénierie de l'eau
Bureau d'Etudes Techniques

Ce document, propriété de la Société EDACERE, ne peut être utilisé, communiqué, donné ou reproduit sans autorisation écrite.

LEGENDE

- Conduite adduction	🟩
- Conduite distribution	🟦
- Vanne	⋈
- Captage	≫
- Réservoir	●
- Station de pompage	⊘
- Vidange	↕
- Ventouse	↑
- Poteau d'incendie	◒
- Réducteur ou stabilisateur de pression	▷
- Fontaine Bassin	⚲

N
E
S
W