


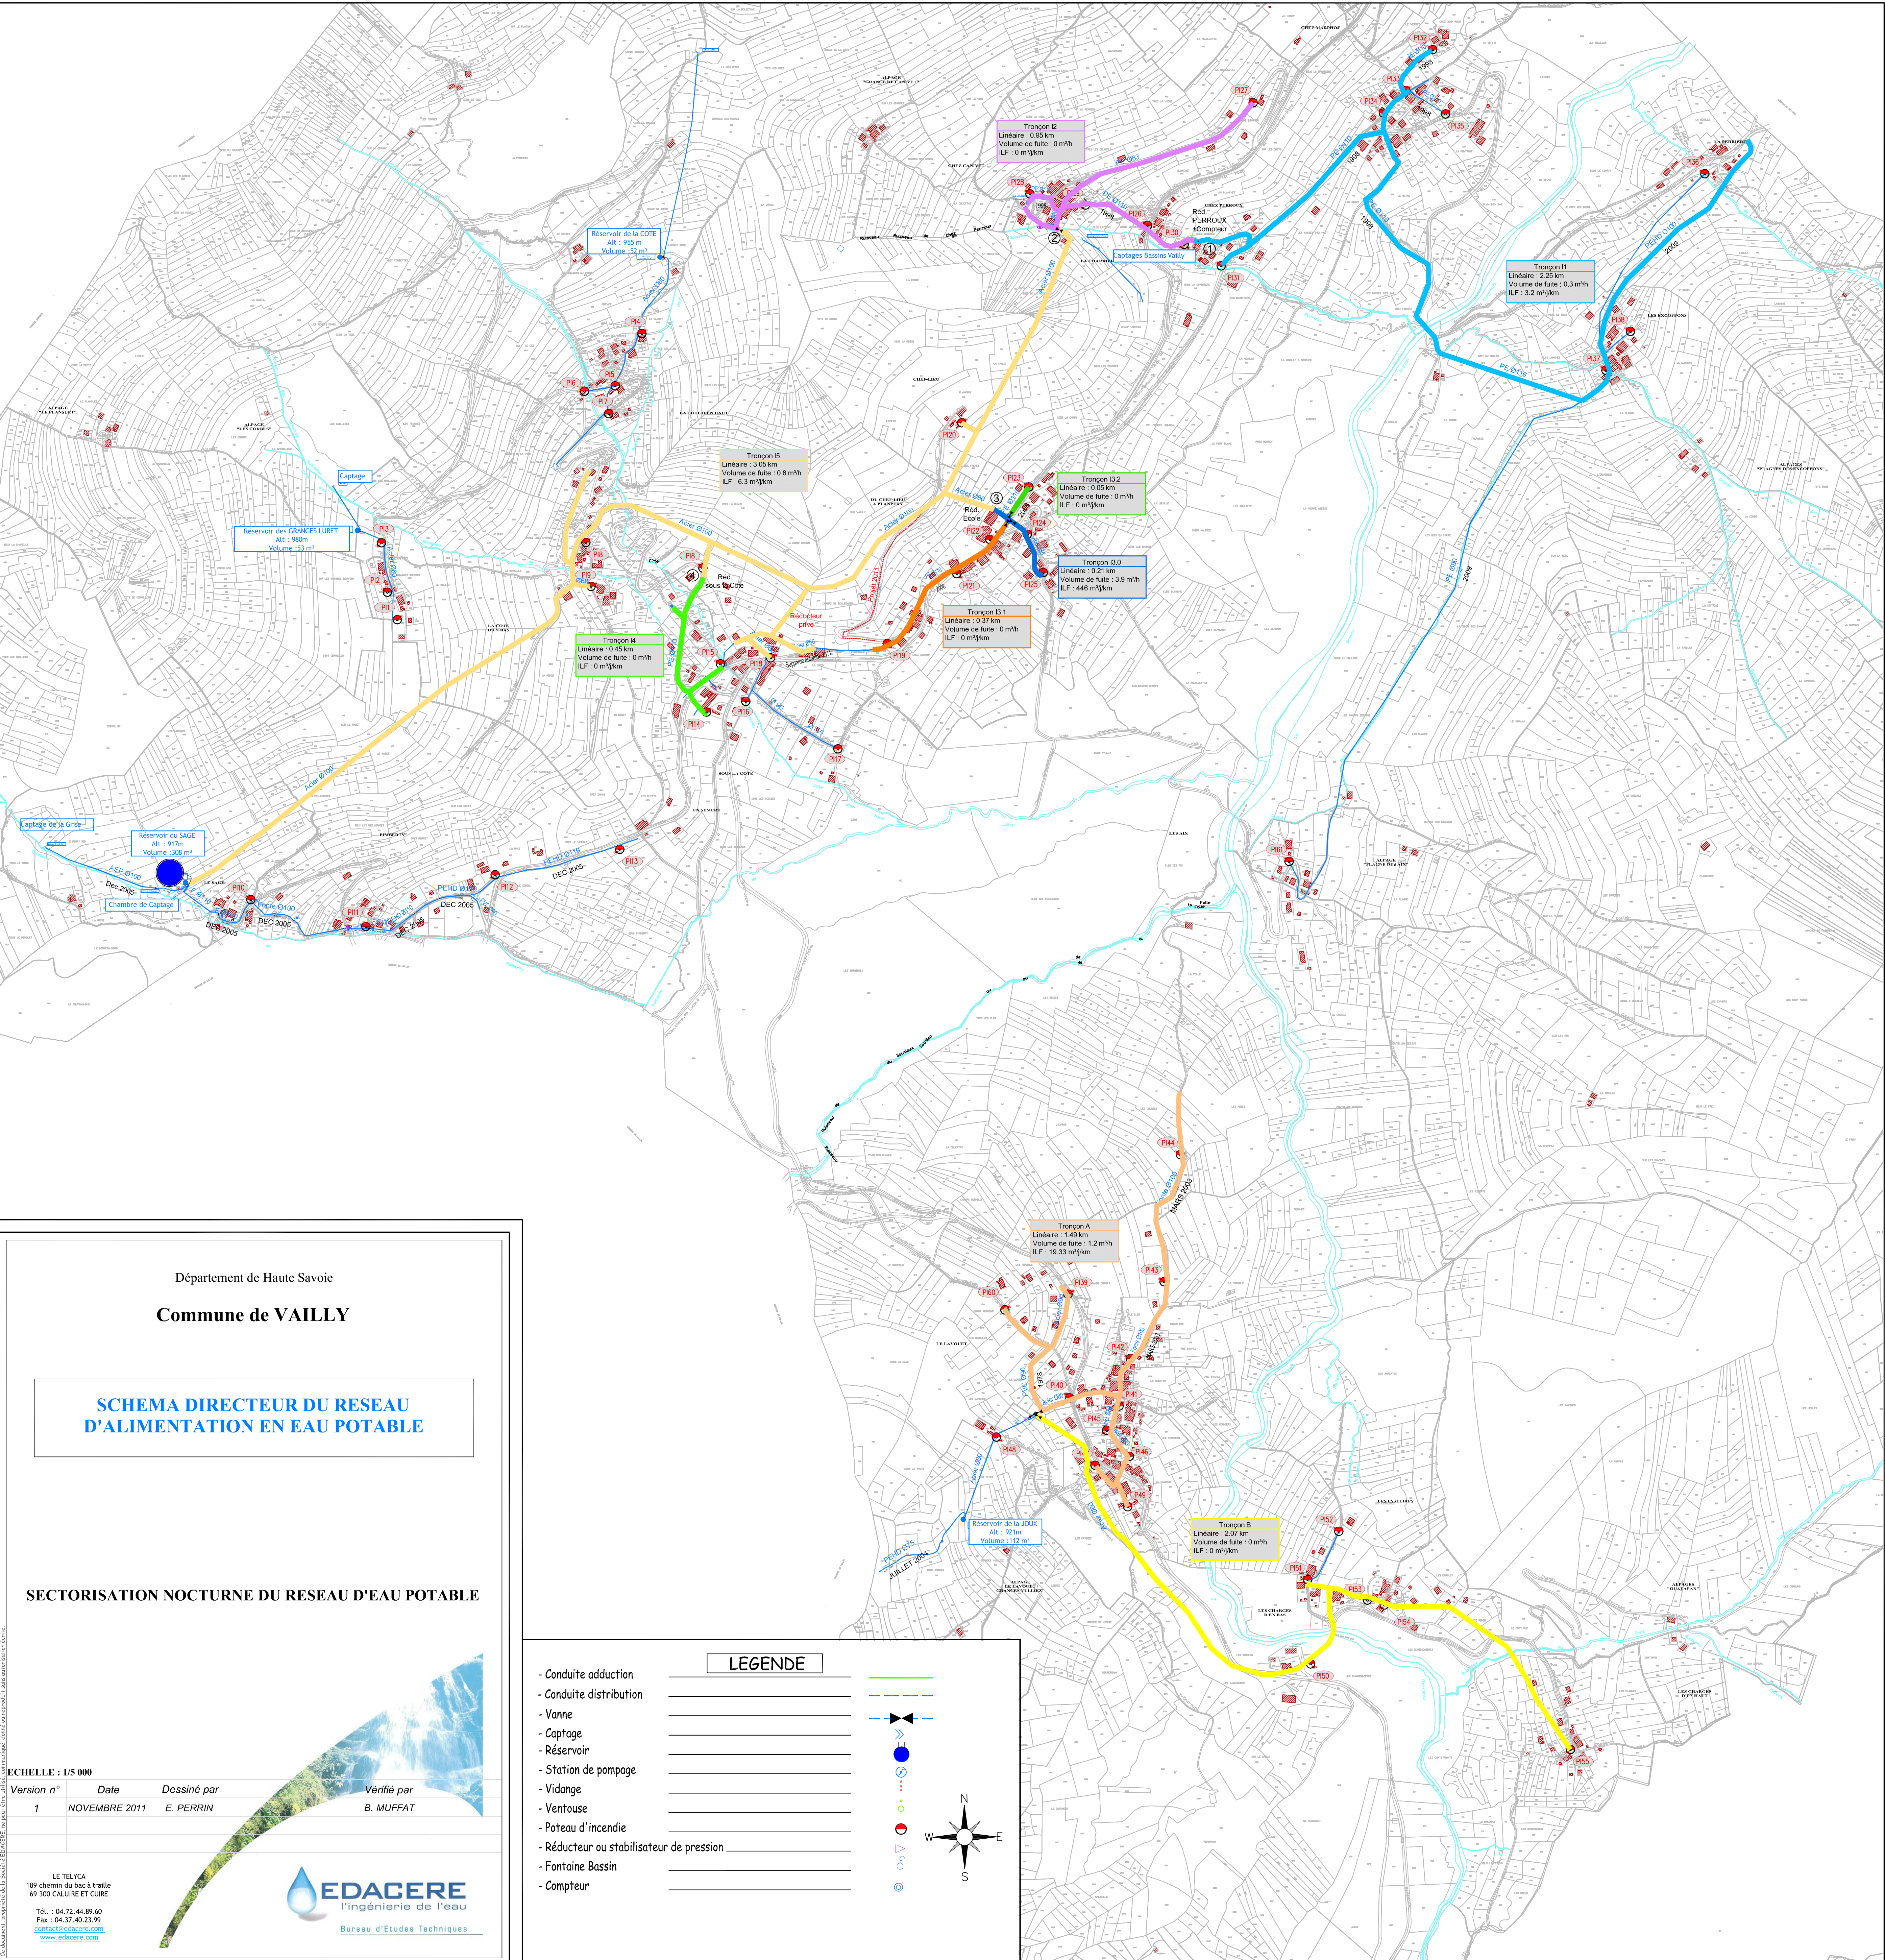

Département de Haute Savoie

Commune de VAILLY

SCHEMA DIRECTEUR DU RESEAU
D'ALIMENTATION EN EAU POTABLE

SECTORISATION NOCTURNE DU RESEAU D'EAU POTABLE

ECHELLE : 1/5 000
Version n° 1 Date NOVEMBRE 2011 Dessiné par E. PERRIN Vérifié par B. MUFFAT

LE TELVCA
189 chemin du bac à trille
69 300 CALUIRE ET CURE
Tél : 04 72 44 89 60
Fax : 04 72 40 23 99
contact@edacere.com
www.edacere.com



LEGENDE

- Conduite adduction
- Conduite distribution
- Vanne
- Captage
- Réservoir
- Station de pompage
- Vidange
- Ventouse
- Poteau d'incendie
- Réducteur ou stabilisateur de pression
- Fontaine Bassin
- Compteur

