



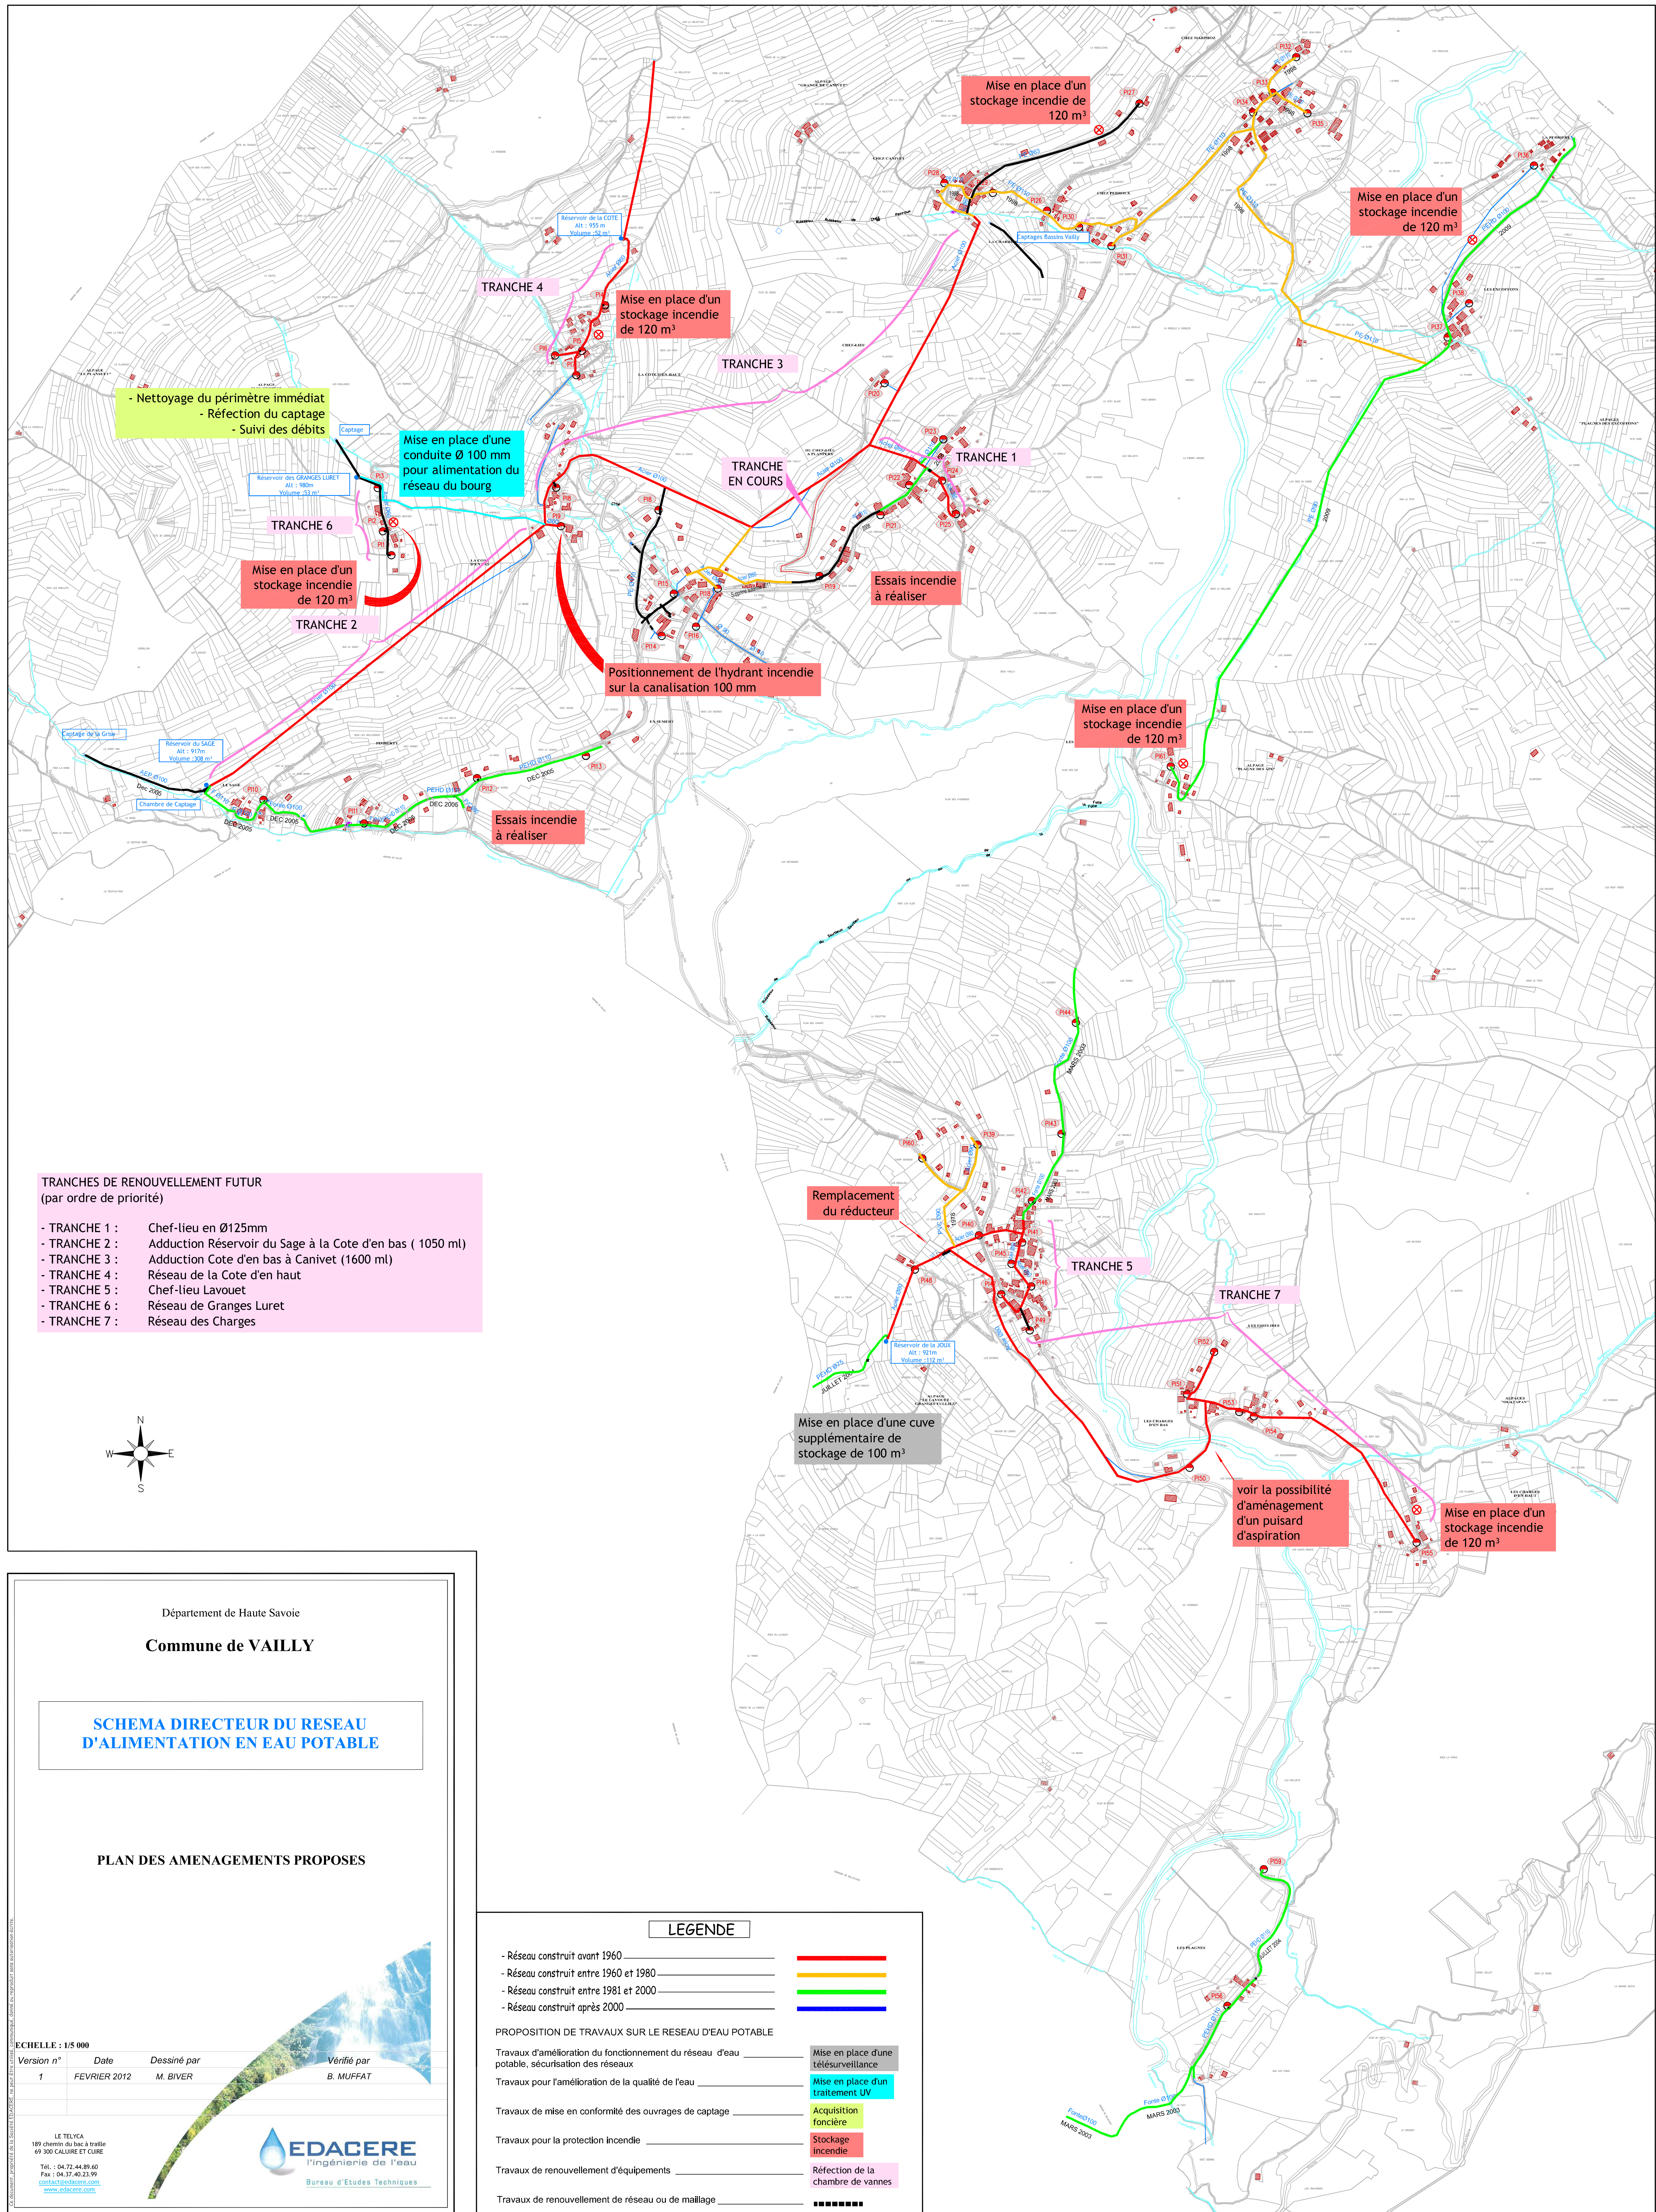

- TRANCHES DE RENOUELEMENT FUTUR
(par ordre de priorité)
- TRANCHE 1 : Chef-lieu en Ø125mm
 - TRANCHE 2 : Adduction Réservoir du Sage à la Cote d'en bas (1050 ml)
 - TRANCHE 3 : Adduction Cote d'en bas à Canivet (1600 ml)
 - TRANCHE 4 : Réseau de la Cote d'en haut
 - TRANCHE 5 : Chef-lieu Lavouet
 - TRANCHE 6 : Réseau de Granges Luret
 - TRANCHE 7 : Réseau des Charges

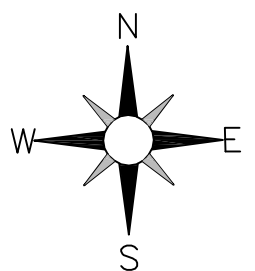

Département de Haute Savoie

Commune de VAILLY

SCHEMA DIRECTEUR DU RESEAU
D'ALIMENTATION EN EAU POTABLE

PLAN DES AMENAGEMENTS PROPOSES

ECHELLE : 1/5 000

Version n° 1

Date FEVRIER 2012

Dessiné par M. BIVIER

Vérifié par B. MUFFAT

LE TELVCA
189 chemin du bac à trille
69 300 CALuire ET CURIE
TEL : 04.72.44.89.60
Fax : 04.72.40.23.99
contact@telvca.com
www.telvca.com

EDACERE
l'ingénierie de l'eau
Bureau d'Etudes Techniques

LEGENDE

- Réseau construit avant 1960

- Réseau construit entre 1960 et 1980

- Réseau construit entre 1981 et 2000

- Réseau construit après 2000

PROPOSITION DE TRAVAUX SUR LE RESEAU D'EAU POTABLE

Travaux d'amélioration du fonctionnement du réseau d'eau potable, sécurisation des réseaux

Travaux pour l'amélioration de la qualité de l'eau

Travaux de mise en conformité des ouvrages de captage

Travaux pour la protection incendie

Travaux de renouvellement d'équipements

Travaux de renouvellement de réseau ou de maillage

Mise en place d'une télésurveillance

Mise en place d'un traitement UV

Acquisition foncière

Stockage incendie

Réfection de la chambre de vannes