


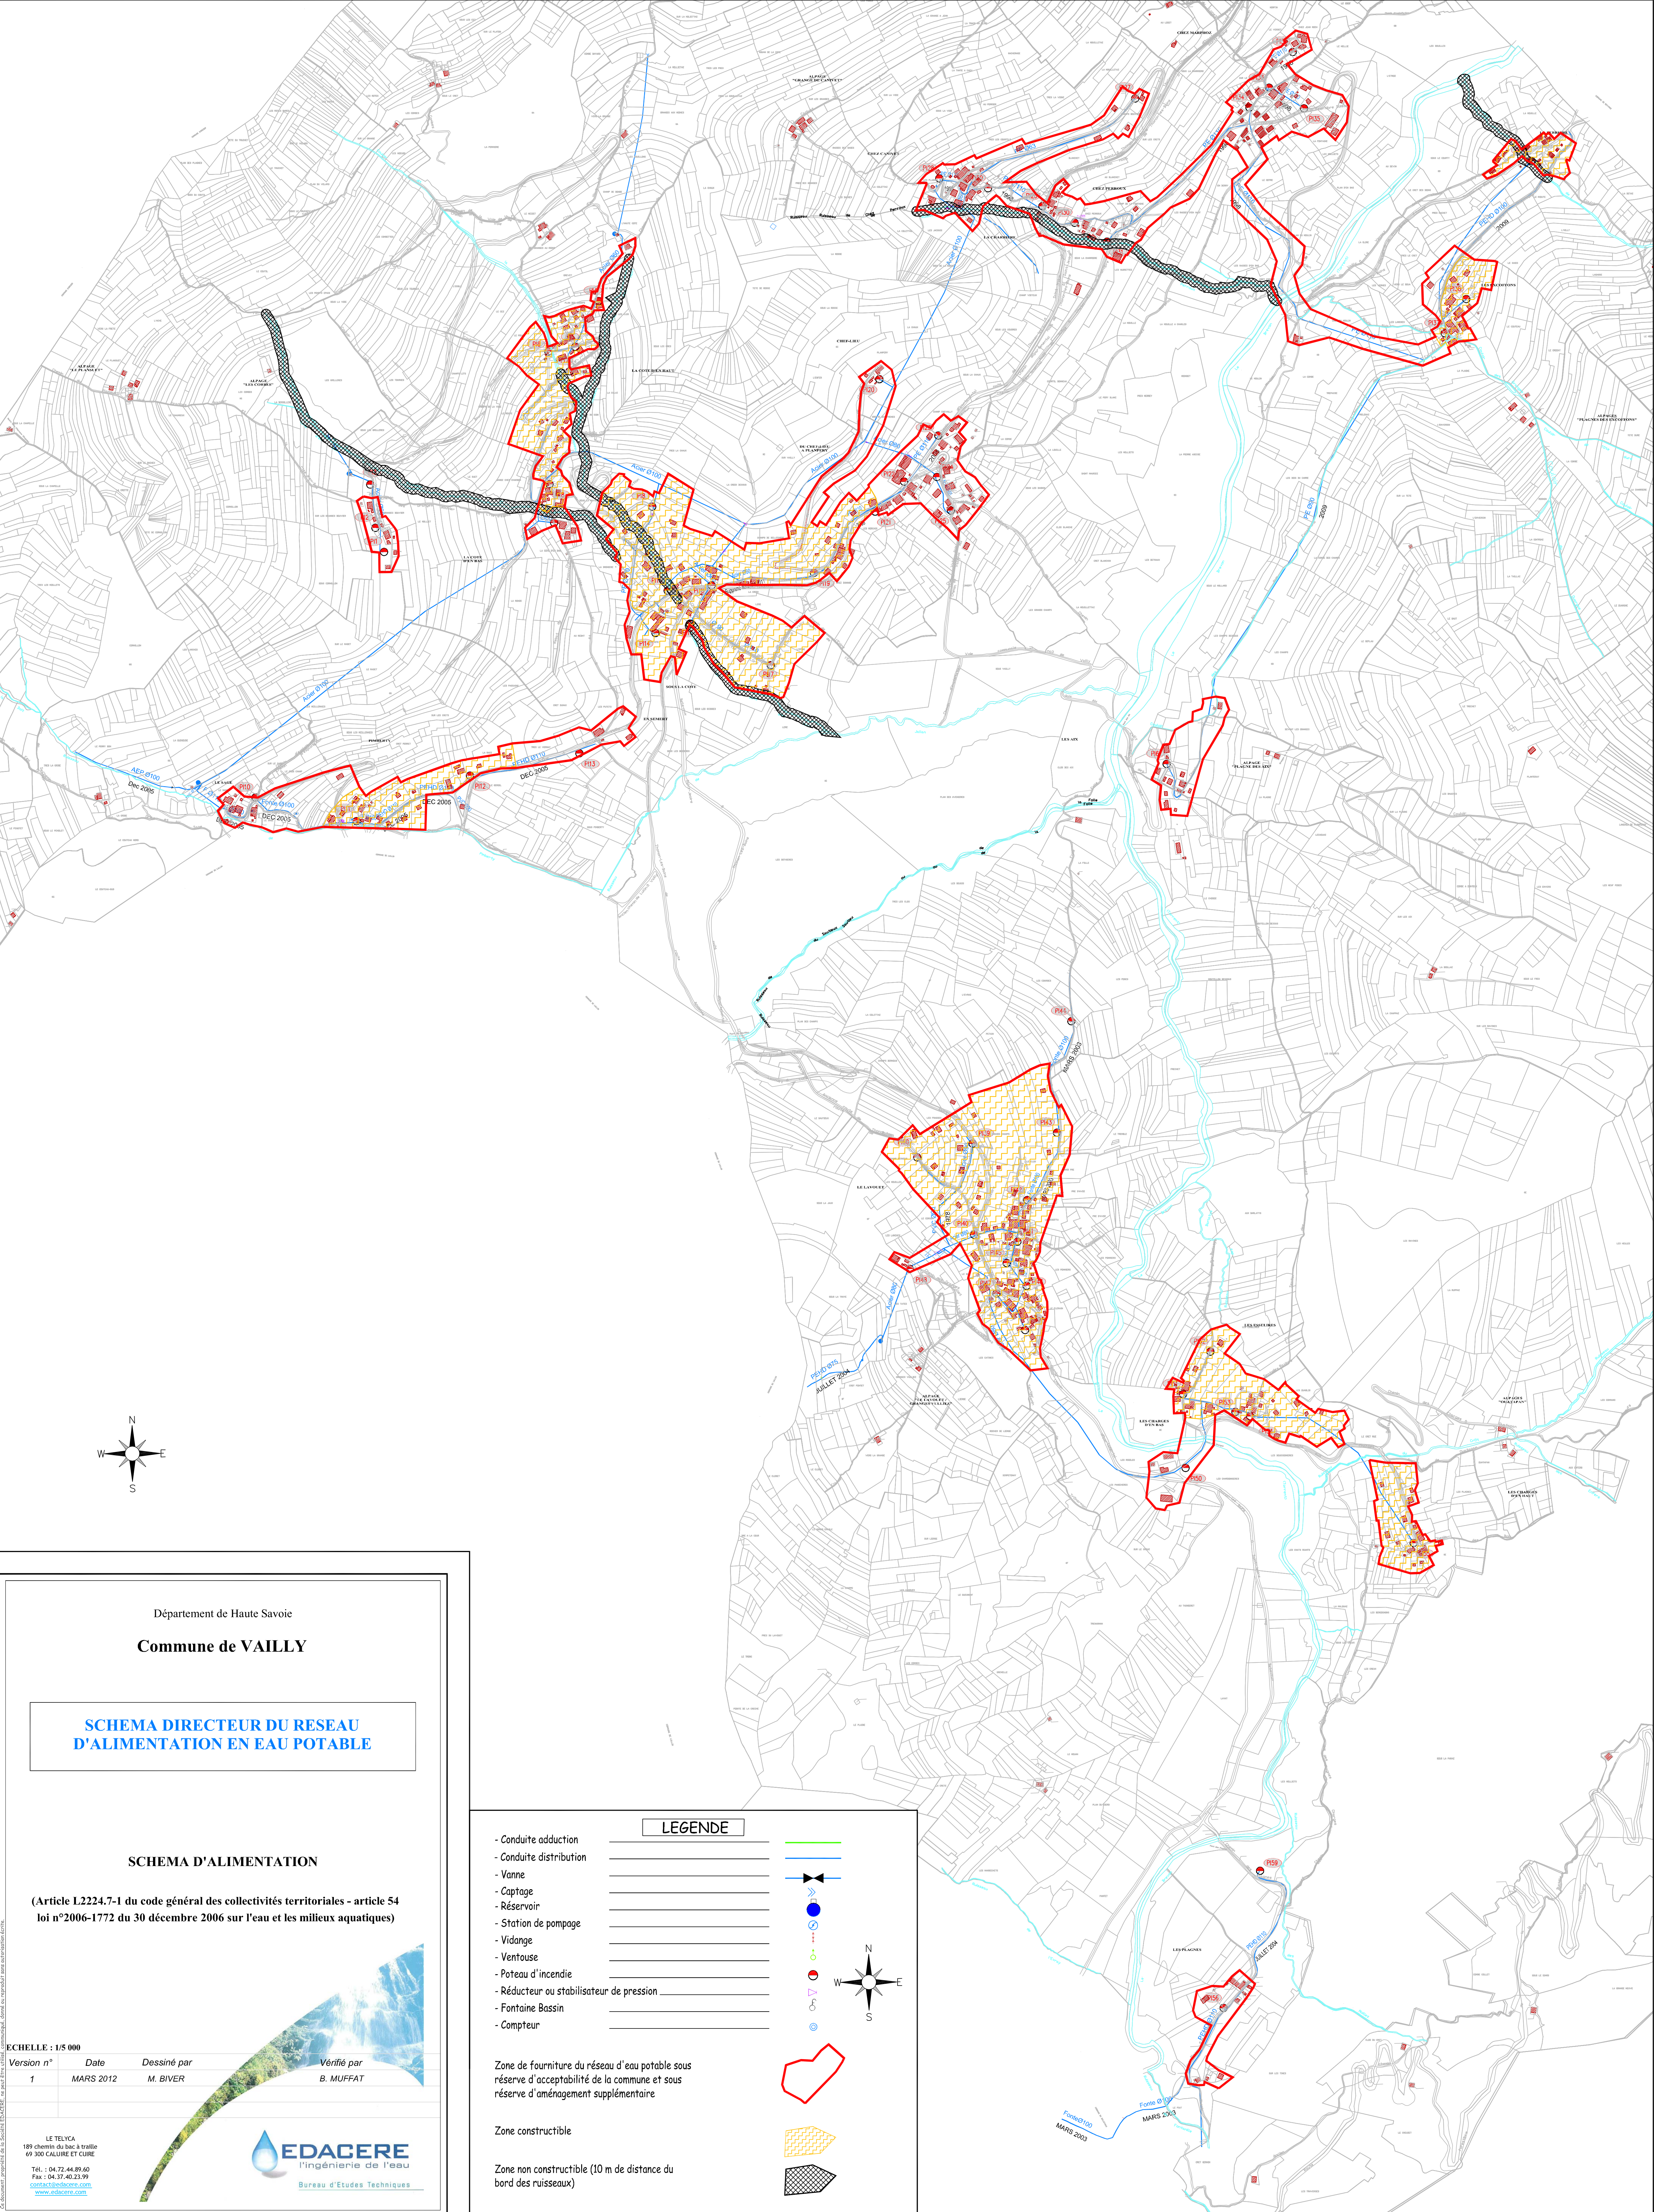

Département de Haute Savoie

Commune de VAILLY

### SCHEMA DIRECTEUR DU RESEAU D'ALIMENTATION EN EAU POTABLE

#### SCHEMA D'ALIMENTATION

(Article L.2224.7-1 du code général des collectivités territoriales - article 54  
loi n°2006-1772 du 30 décembre 2006 sur l'eau et les milieux aquatiques)




ECHELLE : 1/5 000  
Version n° 1 Date MARS 2012 Dessiné par M. BIVIER Vérifié par B. MUFFAT

LE TELVCA  
189 chemin du bac à trille  
69 300 CALUIRE ET CURE  
Tél : 04 72 44 89 60  
Fax : 04 72 40 23 99  
www.telvca.com

**EDACERE**  
l'ingénierie de l'eau  
Bureau d'Etudes Techniques

#### LEGENDE

- Conduite adduction
- Conduite distribution
- Vanne
- Captage
- Réservoir
- Station de pompage
- Vidange
- Ventouse
- Poteau d'incendie
- Réducteur ou stabilisateur de pression
- Fontaine Bassin
- Compteur

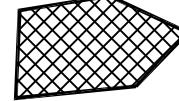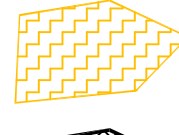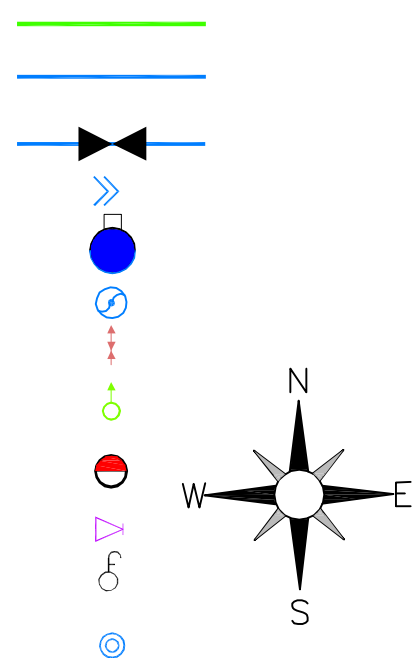

Zone de fourniture du réseau d'eau potable sous  
réserve d'acceptabilité de la commune et sous  
réserve d'aménagement supplémentaire

Zone constructible

Zone non constructible (10 m de distance du  
bord des ruisseaux)