


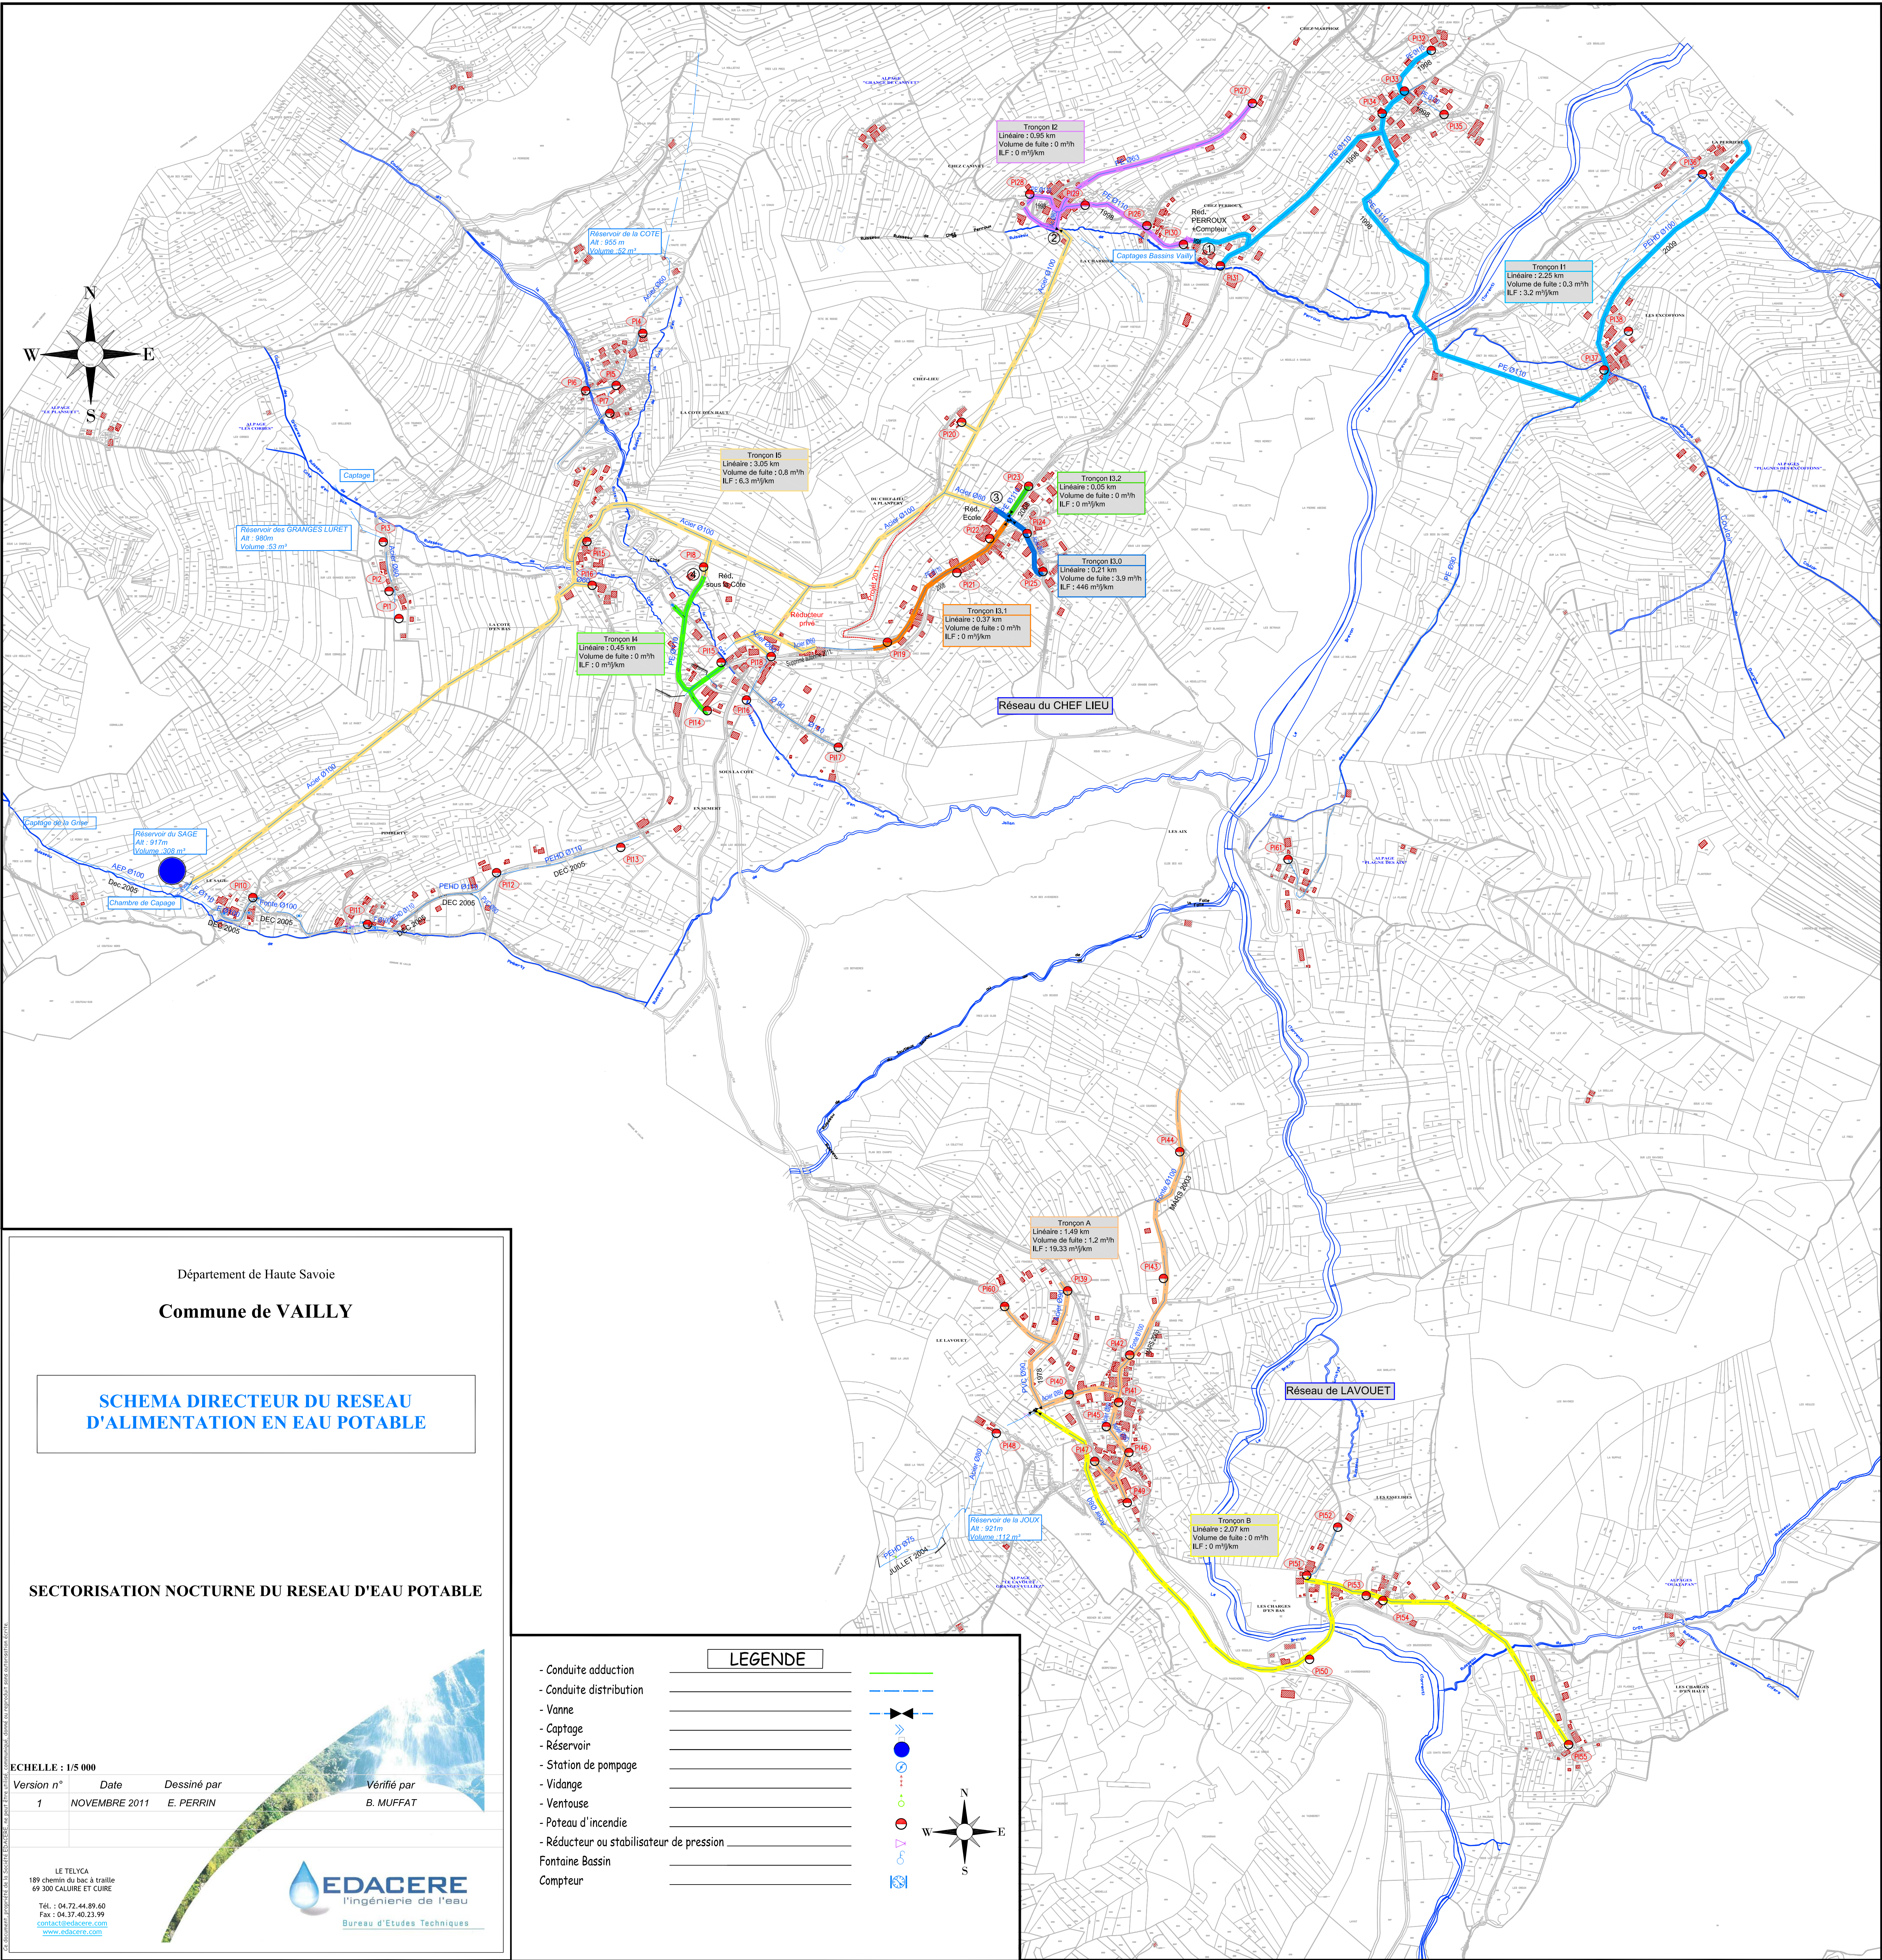

Département de Haute Savoie
Commune de VAILLY

SCHEMA DIRECTEUR DU RESEAU D'ALIMENTATION EN EAU POTABLE

SECTORISATION NOCTURNE DU RESEAU D'EAU POTABLE

ECHELLE : 1/5 000

Version n°	Date	Dessiné par	Vérifié par
1	NOVEMBRE 2011	E. PERRIN	B. MUFFAT

LE TELYCA
189 chemin du bac à traille
69 300 CALUIRE ET CURE
Tél. : 04 72 44 89 60
Fax : 04 37 40 23 99
contact@edacere.com
www.edacere.com

EDACERE
l'ingénierie de l'eau
Bureau d'Etudes Techniques

LEGENDE

- Conduite adduction
- Conduite distribution
- Vanne
- Captage
- Réservoir
- Station de pompage
- Vidange
- Ventouse
- Poteau d'incendie
- Réducteur ou stabilisateur de pression
- Fontaine Bassin
- Compteur

